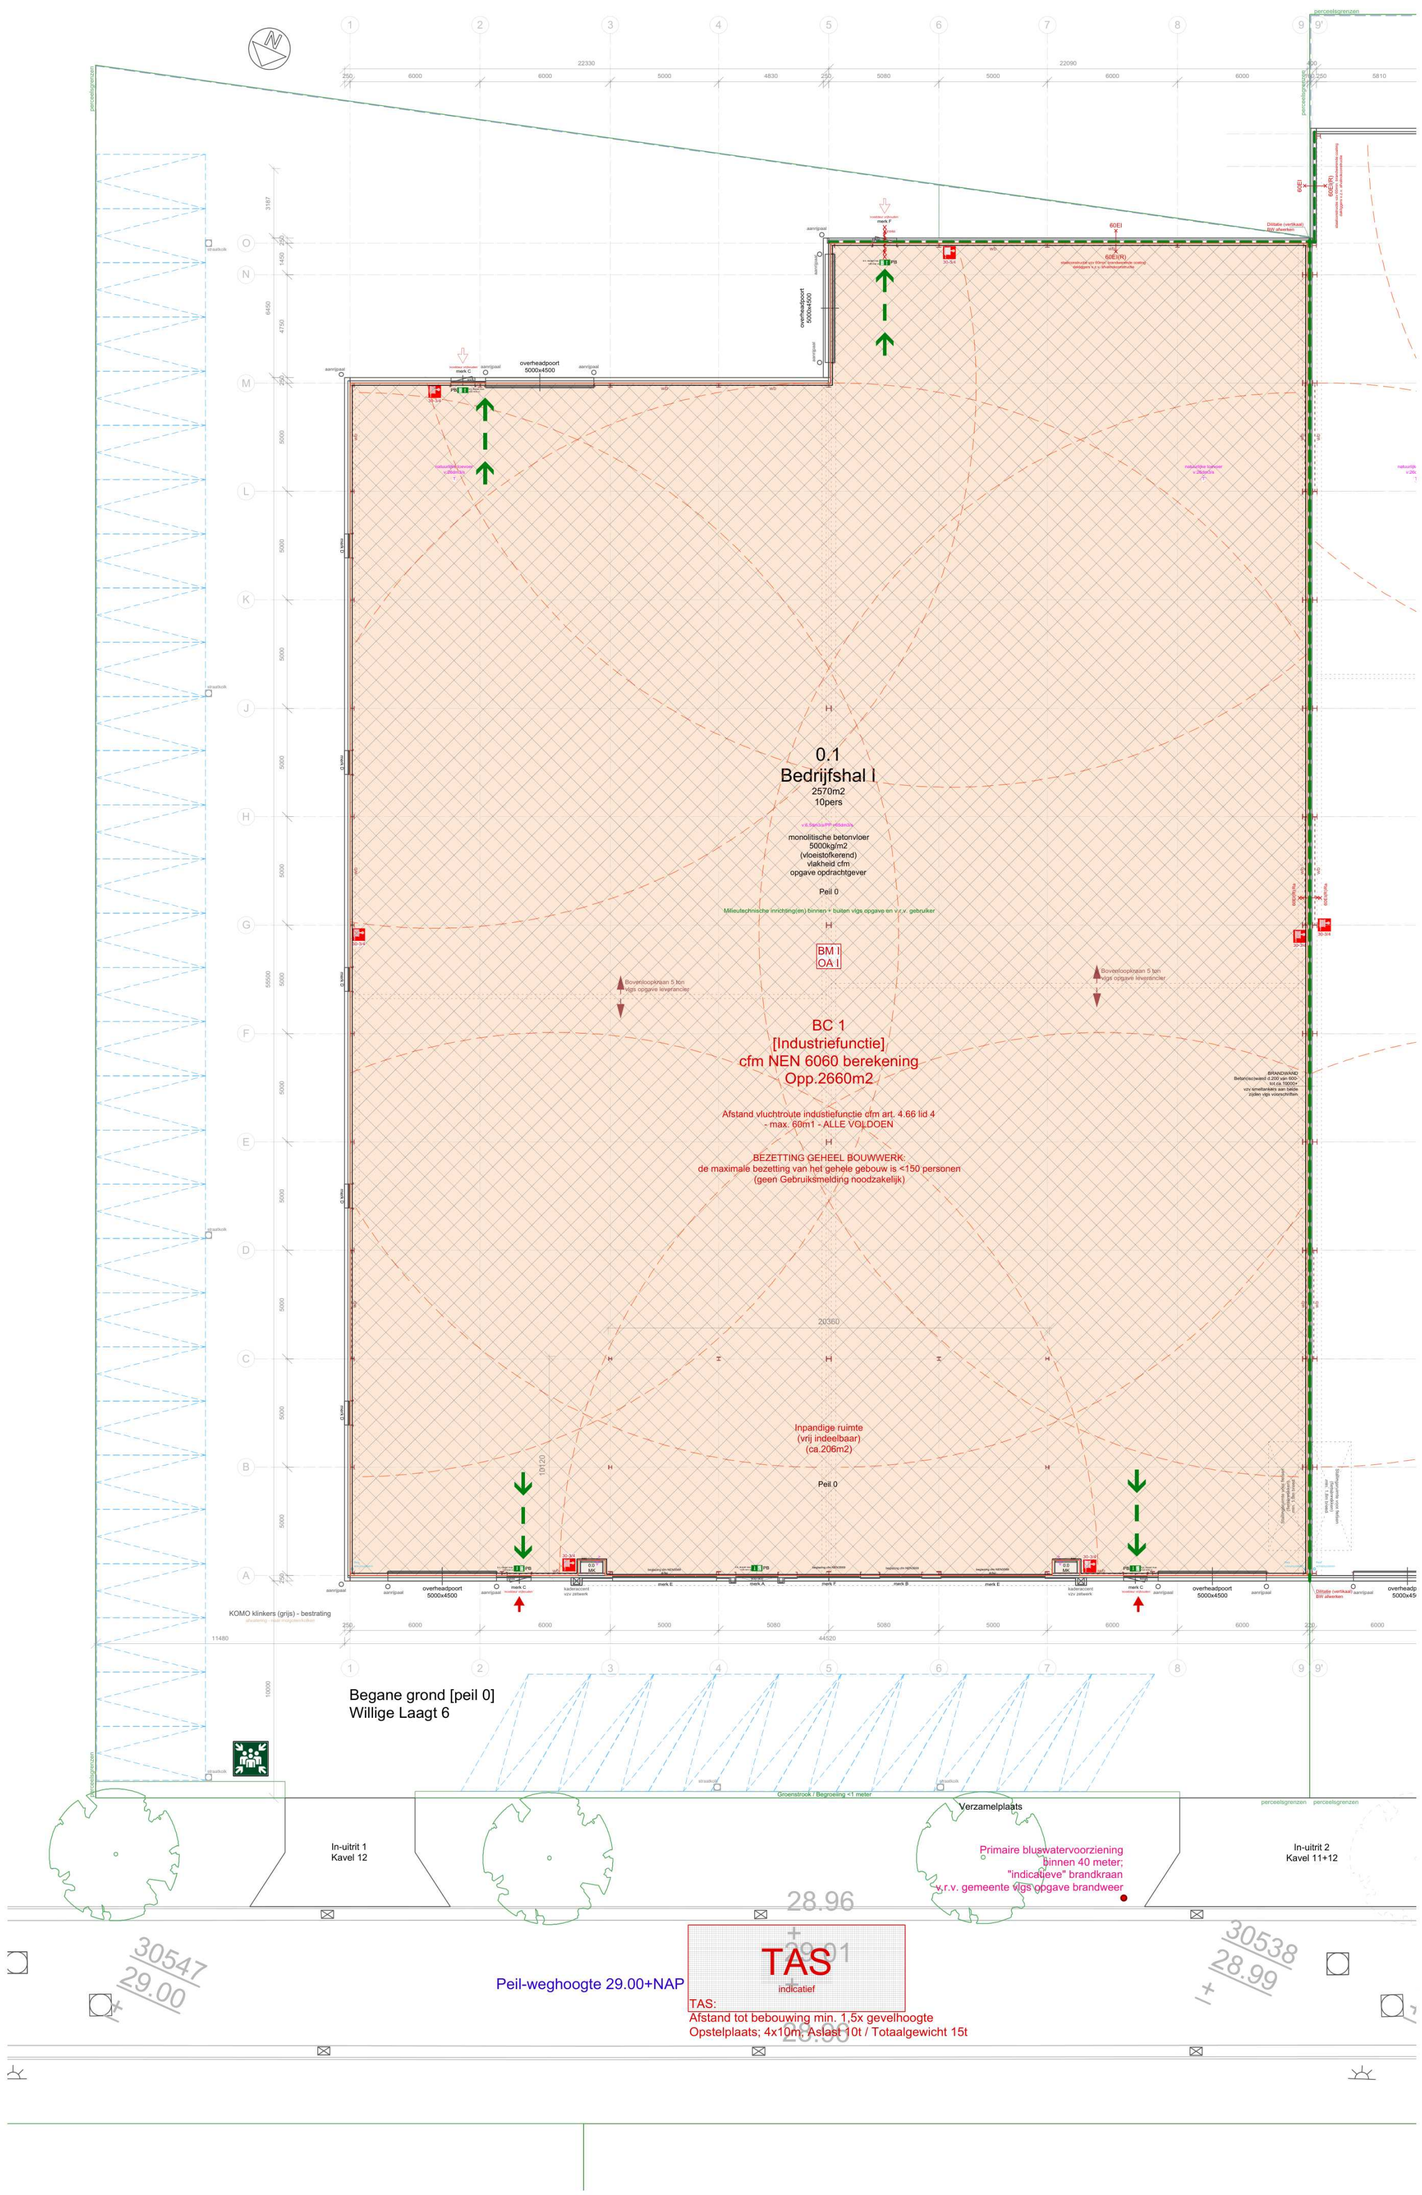

CONSTRUCTIE OPZET VOLGENS - CONSTRUCTIEVE TEKENINGEN EN BEREKENINGEN ;
CONSTRUCTEUR VAN MEIJL-VERHAEGH BV M23-474

BBL

- GEBRUIKSGEBIED
- VERBLIJFSRUIMTE
- FUNCTIES - zie bestektekening
- Ventilatie - zie bestektekening

GEBRUIKSFUNCTIES

- Overige gebruiksfunctie
- Industriefunctie

BRANDVEILIGHEID

RENVOOI - BBL NIEUWBOUW - INDUSTRIEFUNCTIE

- transparantverlichting "pictogram" met accu, 1 uur NEN 1838-6088 - cfm NEN 3011
- 'nooddeur vrijhouden' - opschrift vluchtdeur vrijhouden conform NEN 3011
- brandslaghaspel b.v. lengte 30m - 3/4" of anders aangegeven
- E(R) 60min. WBDBO - WBDBO 60min., of anders aangegeven
- 60min. WBDBO volgens NEN 6068 / 6069 Rookdichtheid volgens NEN 6075
- brandweeringang - neveningang - brandweerpaneel
- PB - vluchtdeur van binnenuit te openen zonder losse voorwerpen (paniekbeslag) NEN-EN 179
- BM I OA I - Industriefunctie >2500m2+ vloer>1,5m; Brandmeldinstallatie / Ontruimingsinstallatie cfm NEN 2535 / NEN 2575 (plaatsing vlgs opgave leverancier / PvE)

Aangesloten op voorziening drinkwater cfm NEN 1006
Statische druk aan het mondstuk min. 100kPa
Capaciteit min.1,3m3/uur bij gelijktijdig gebruik van 2 brandslanghaspels

Rapportage brandveiligheid grote brandcompartimenten volgens NEN 6060;
zie de rapportage van Sommers Advies met kenmerk: 2024-0028/NEN6060.01a

Sommers Advies brandveiligheid

Afstand vluchtroute industriefunctie cfm Art.4.66 lid.4 - max. 60m1
- ALLE VOLDOEN

Dekking brandslanghaspel:
30m= 30/1,5 + 5m = 25 meter

= Naastgelegen vergund gebouw

Gemeente Deurne

Gemeente	Deurne
Sectie	S
Nummer	985
Schaal	1 : 1000

RENVOOI - ZIE TEKENING B-01
REEDS VERLEENDE VERGUNNING HZ-2023-1221

Bouwburo Z+
Adriaan Flinklaan 14
5915 JG Venlo
T 077 - 463 82 90
F 077 - 463 82 91
E info@burozplus.nl
I www.burozplus.nl
KvK 12046852

Opdrachtgever:	HVL Beheer B.V. Willige Laagt 14 5757 PZ Liessel
Project:	Veranderen brandcompartimentering en voorgevel bedrijfspand HVL a.d. Willige Laagt 6 5757 PZ te Liessel
Onderdeel:	BESTEKTEKENING - BBL / BRANDVEILIGHEID
Schaal:	1 : 200 594x594
Datum:	21-07-2025 Gewijzigd:
Tek.nr.:	B-03

Architectuur - Tekenburo - Projectmanagement

Deze tekening mag zonder schriftelijke toestemming niet worden gereproduceerd / Maatvoering, uitvoering, materiaal gebruik vallen onder verantwoordelijkheid opdrachtgever. Bouwburo Z+ is een handelnaam van VZ Management BV