


situatie bestaand  
1 : 500

PERCEELGEGEVENS

GEMEENTE: Mierlo  
SCHAAL: 1:500  
SECTIE: K  
NUMMER: 629  
Bekelaar 16 5731 PG

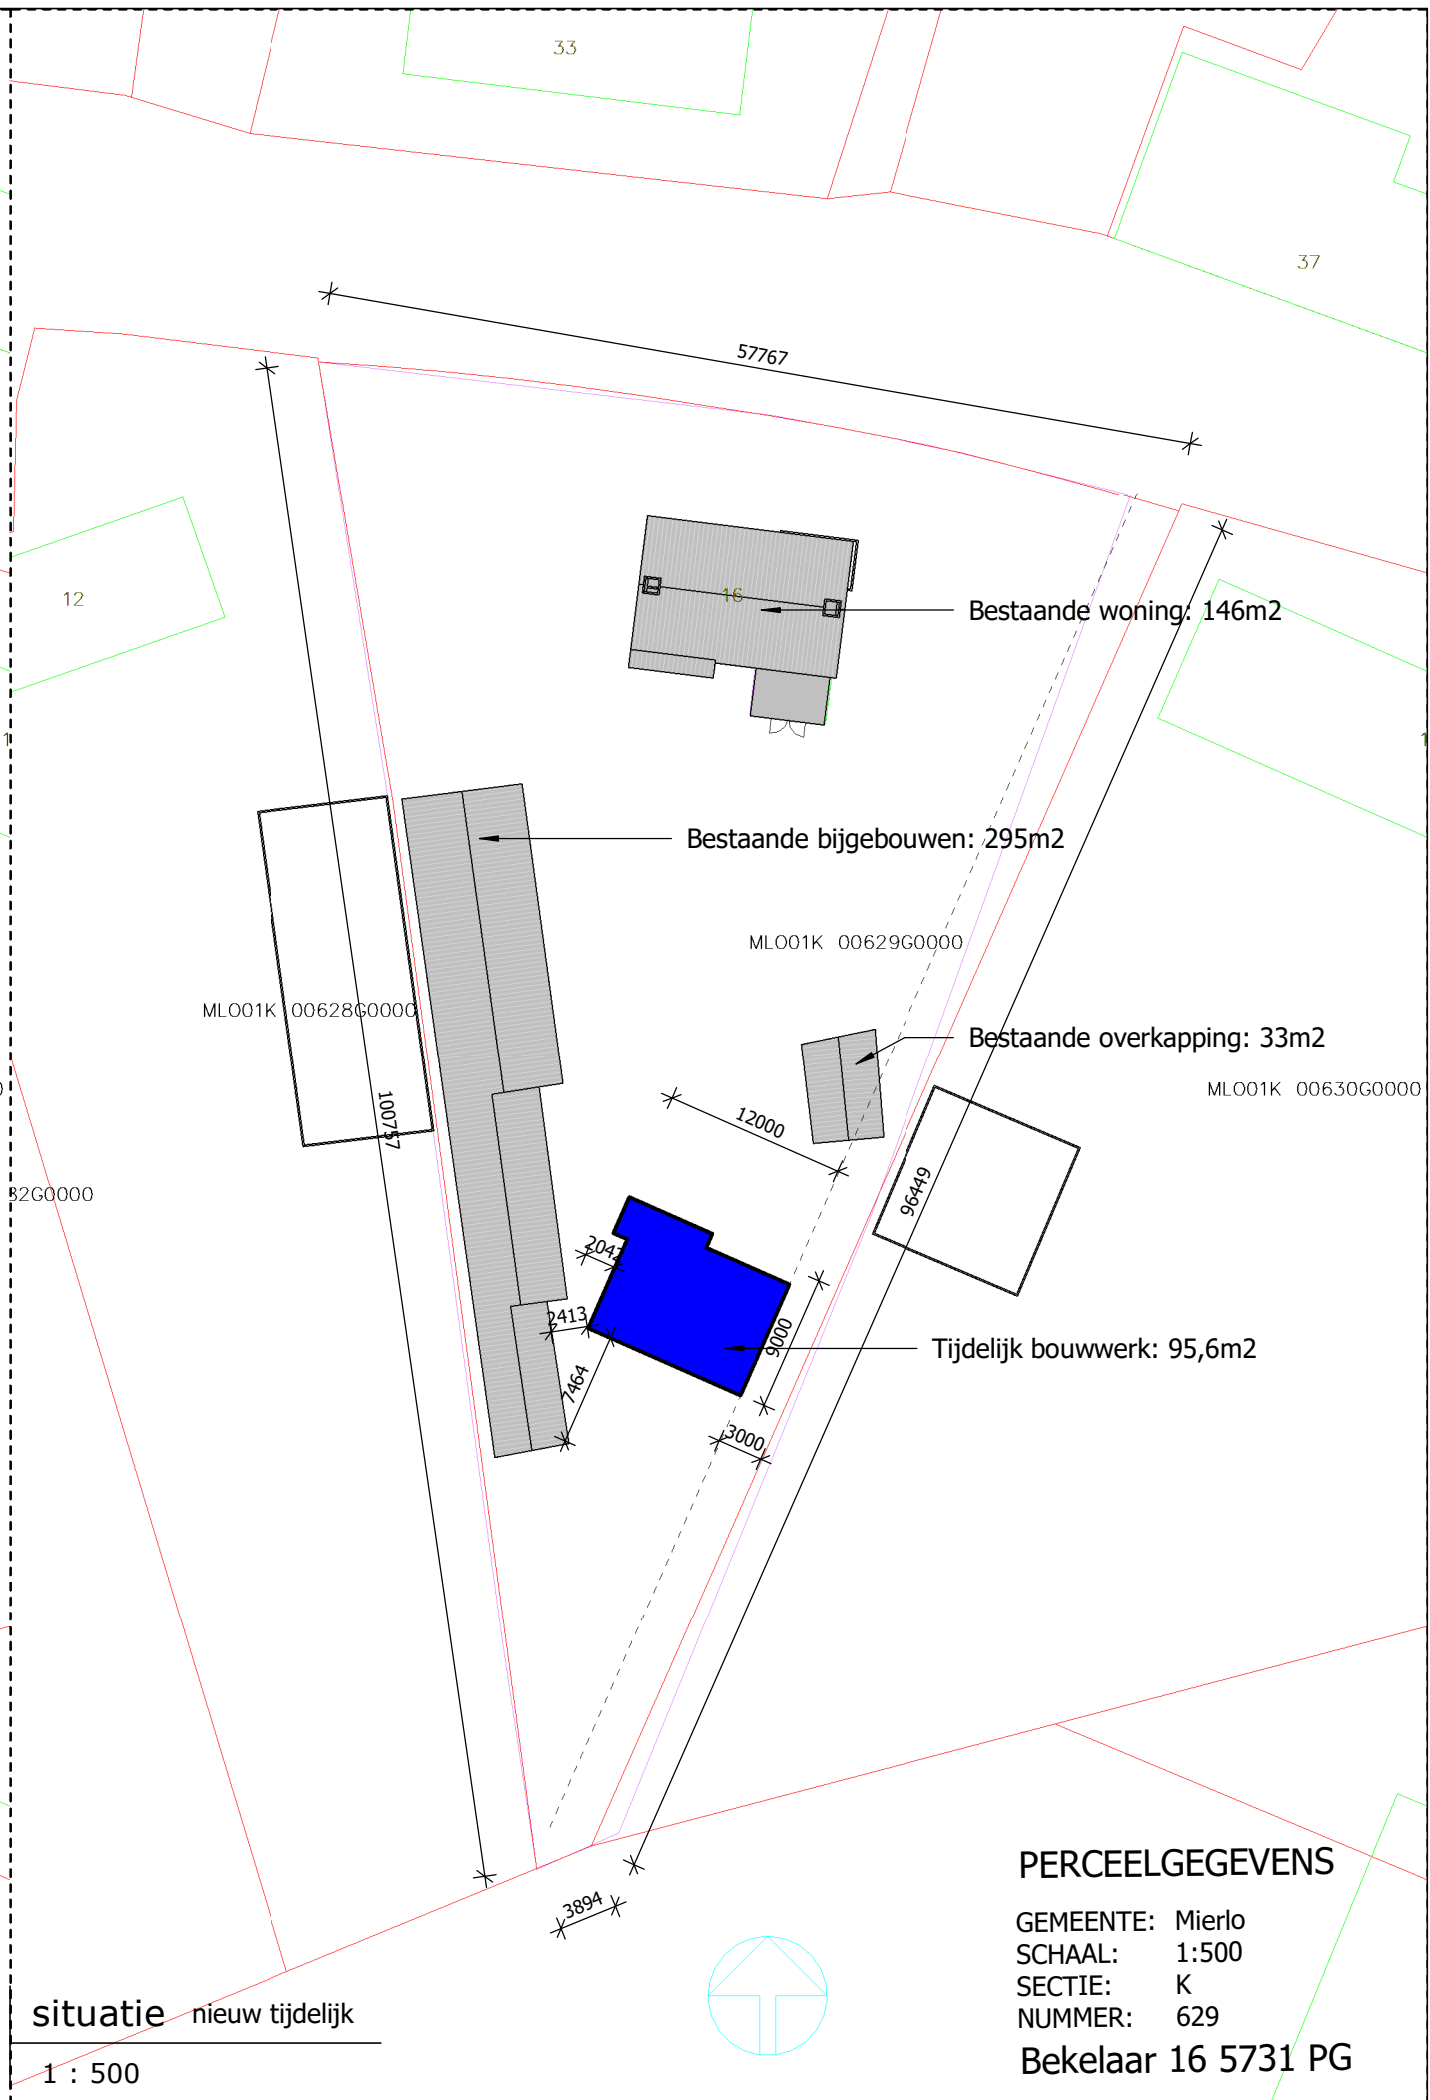

situatie nieuw tijdelijk  
1 : 500

PERCEELGEGEVENS

GEMEENTE: Mierlo  
SCHAAL: 1:500  
SECTIE: K  
NUMMER: 629  
Bekelaar 16 5731 PG