



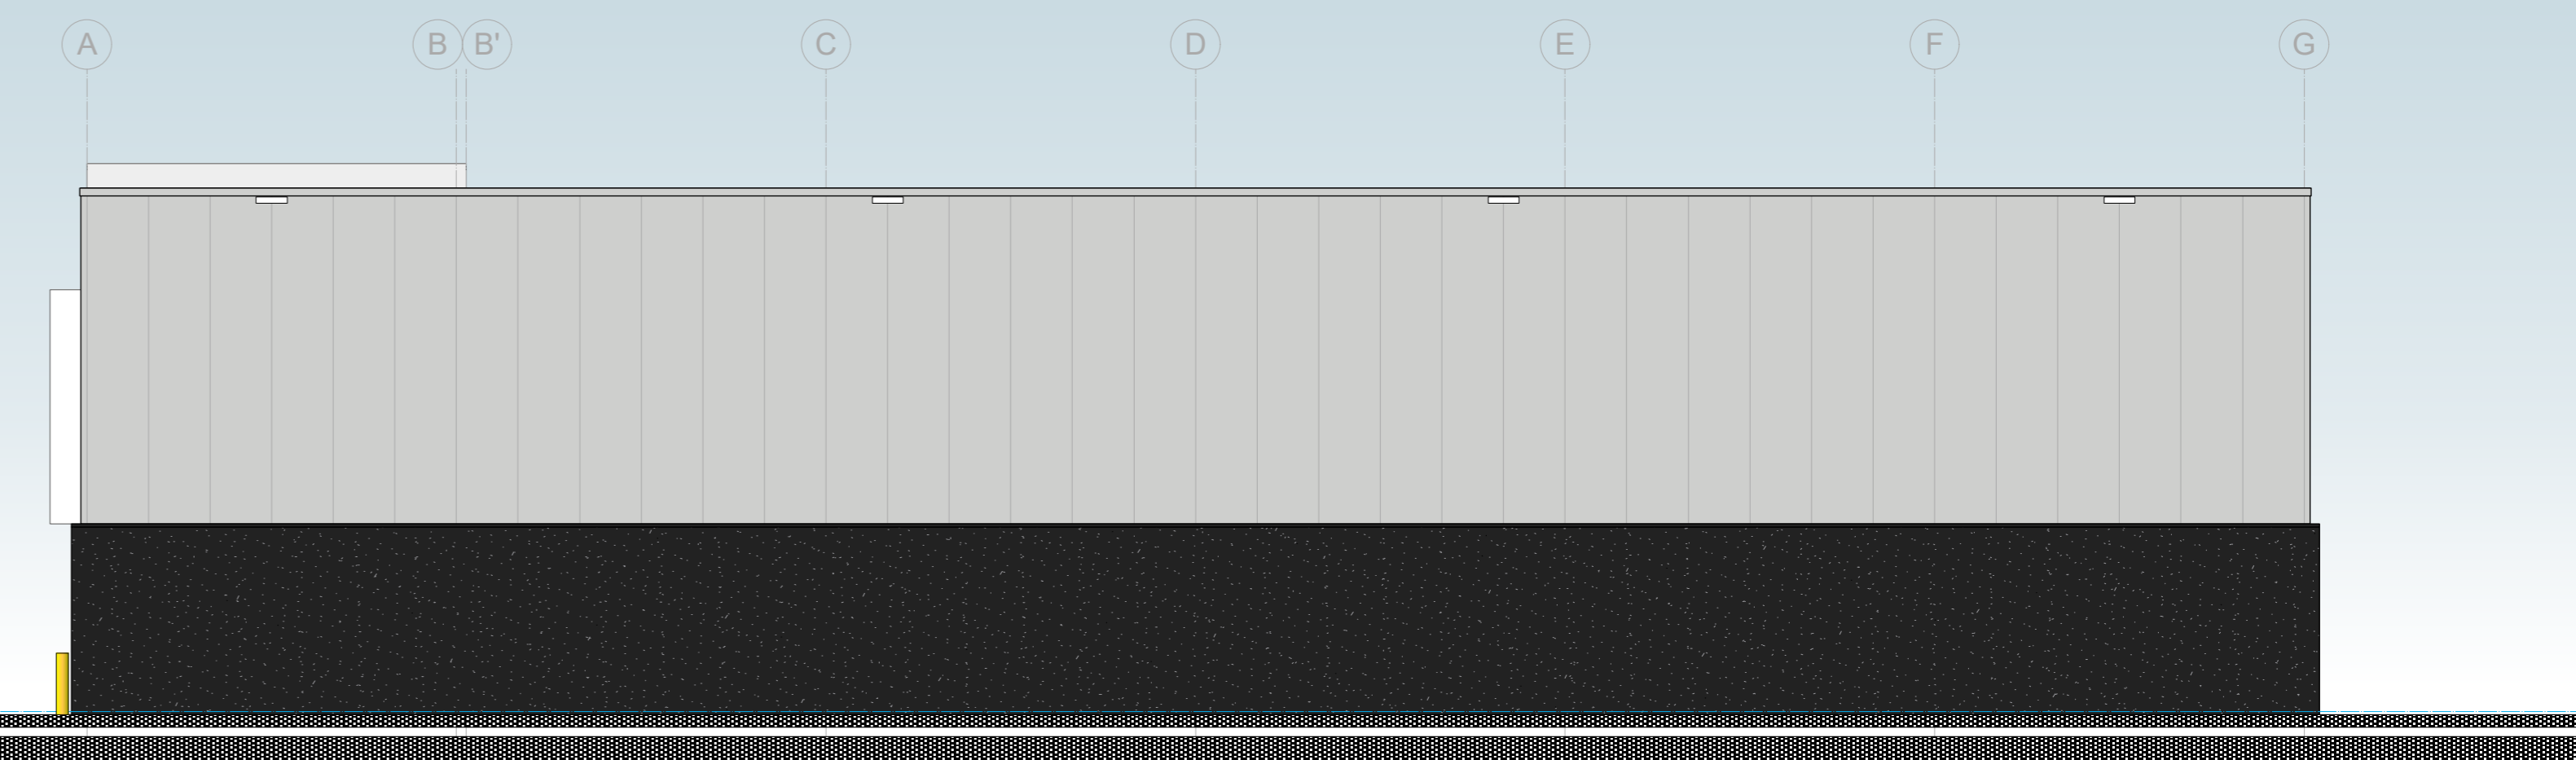


Voorgevel [noord-oost]

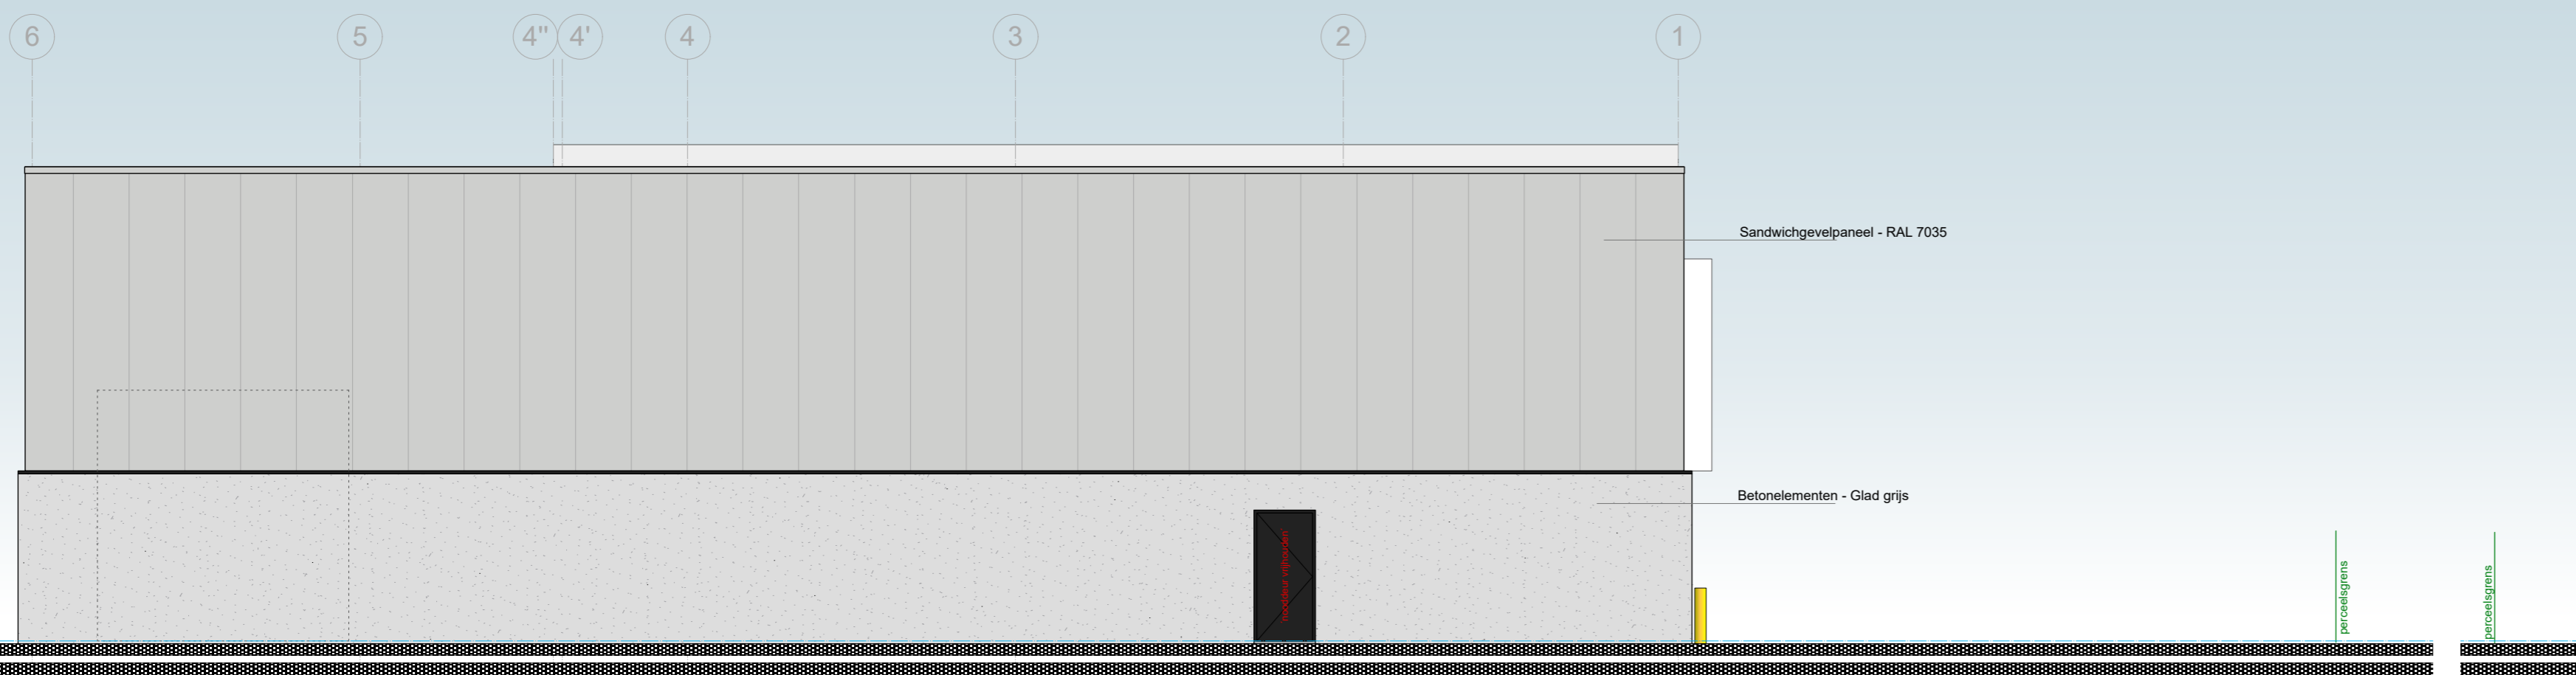


Rechter zijgevel [noord-west]




Achtergevel [zuid-west]

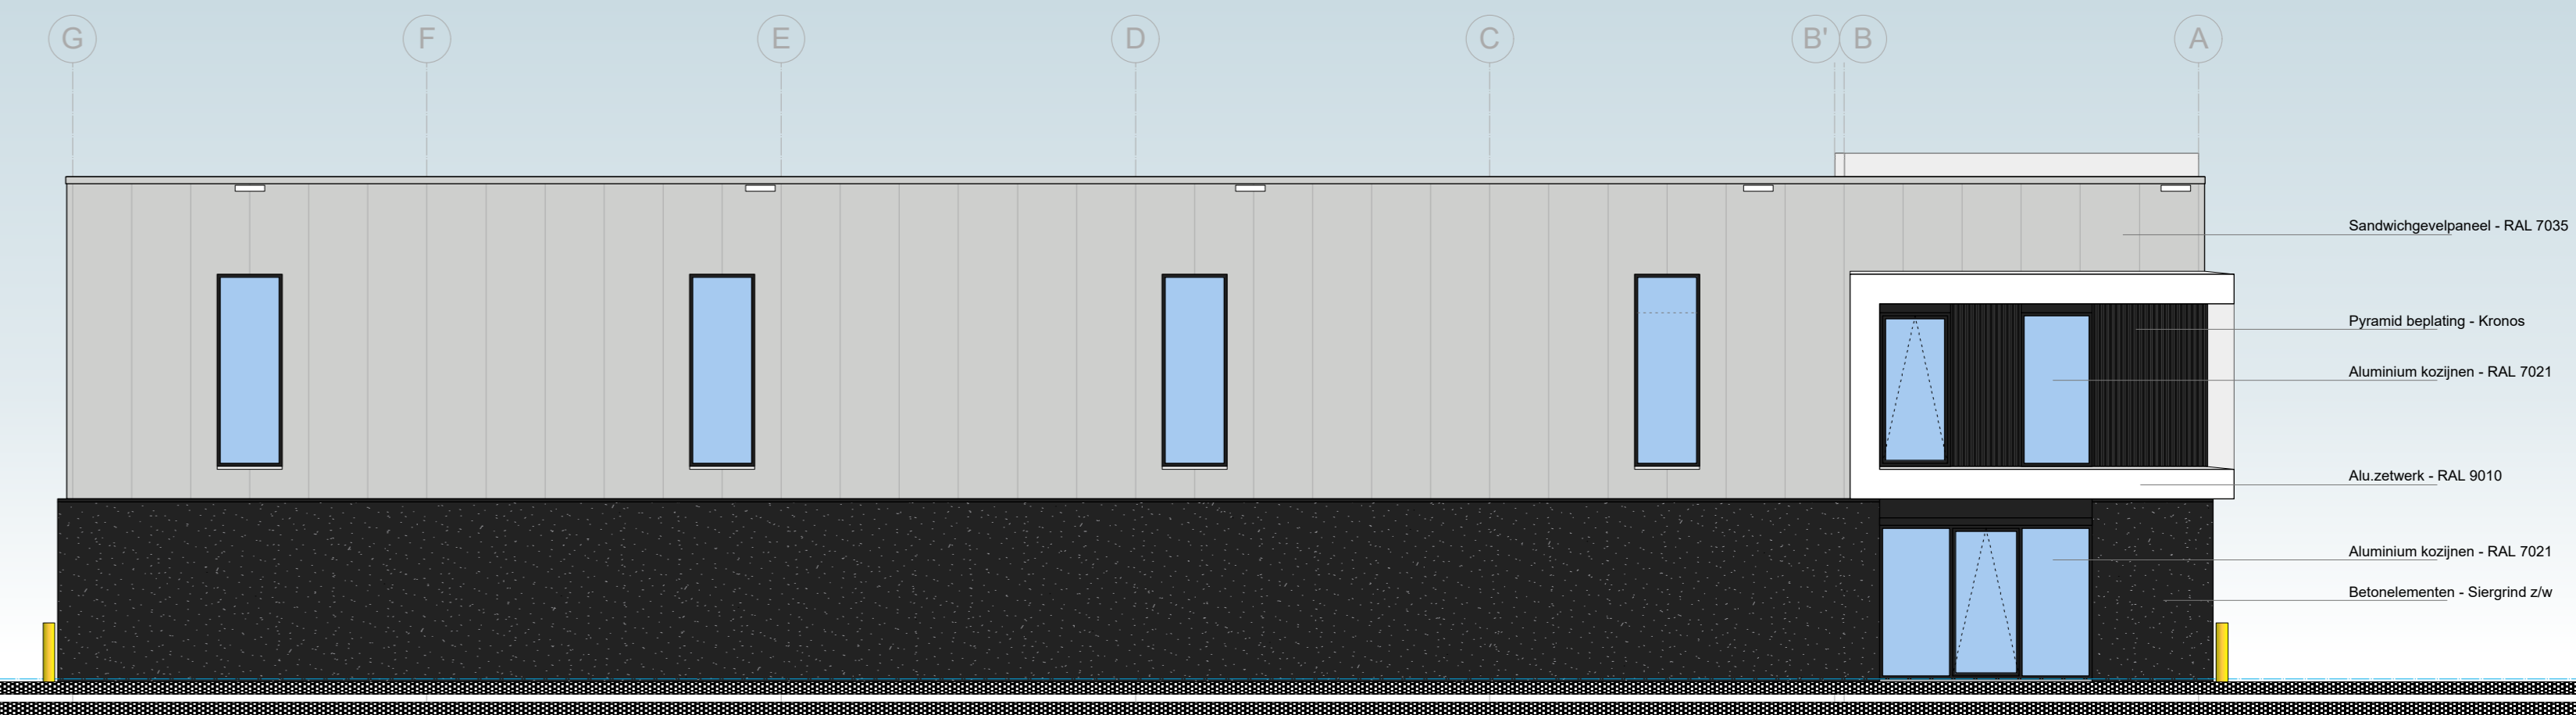


Linker zijgevel [zuid-oost]

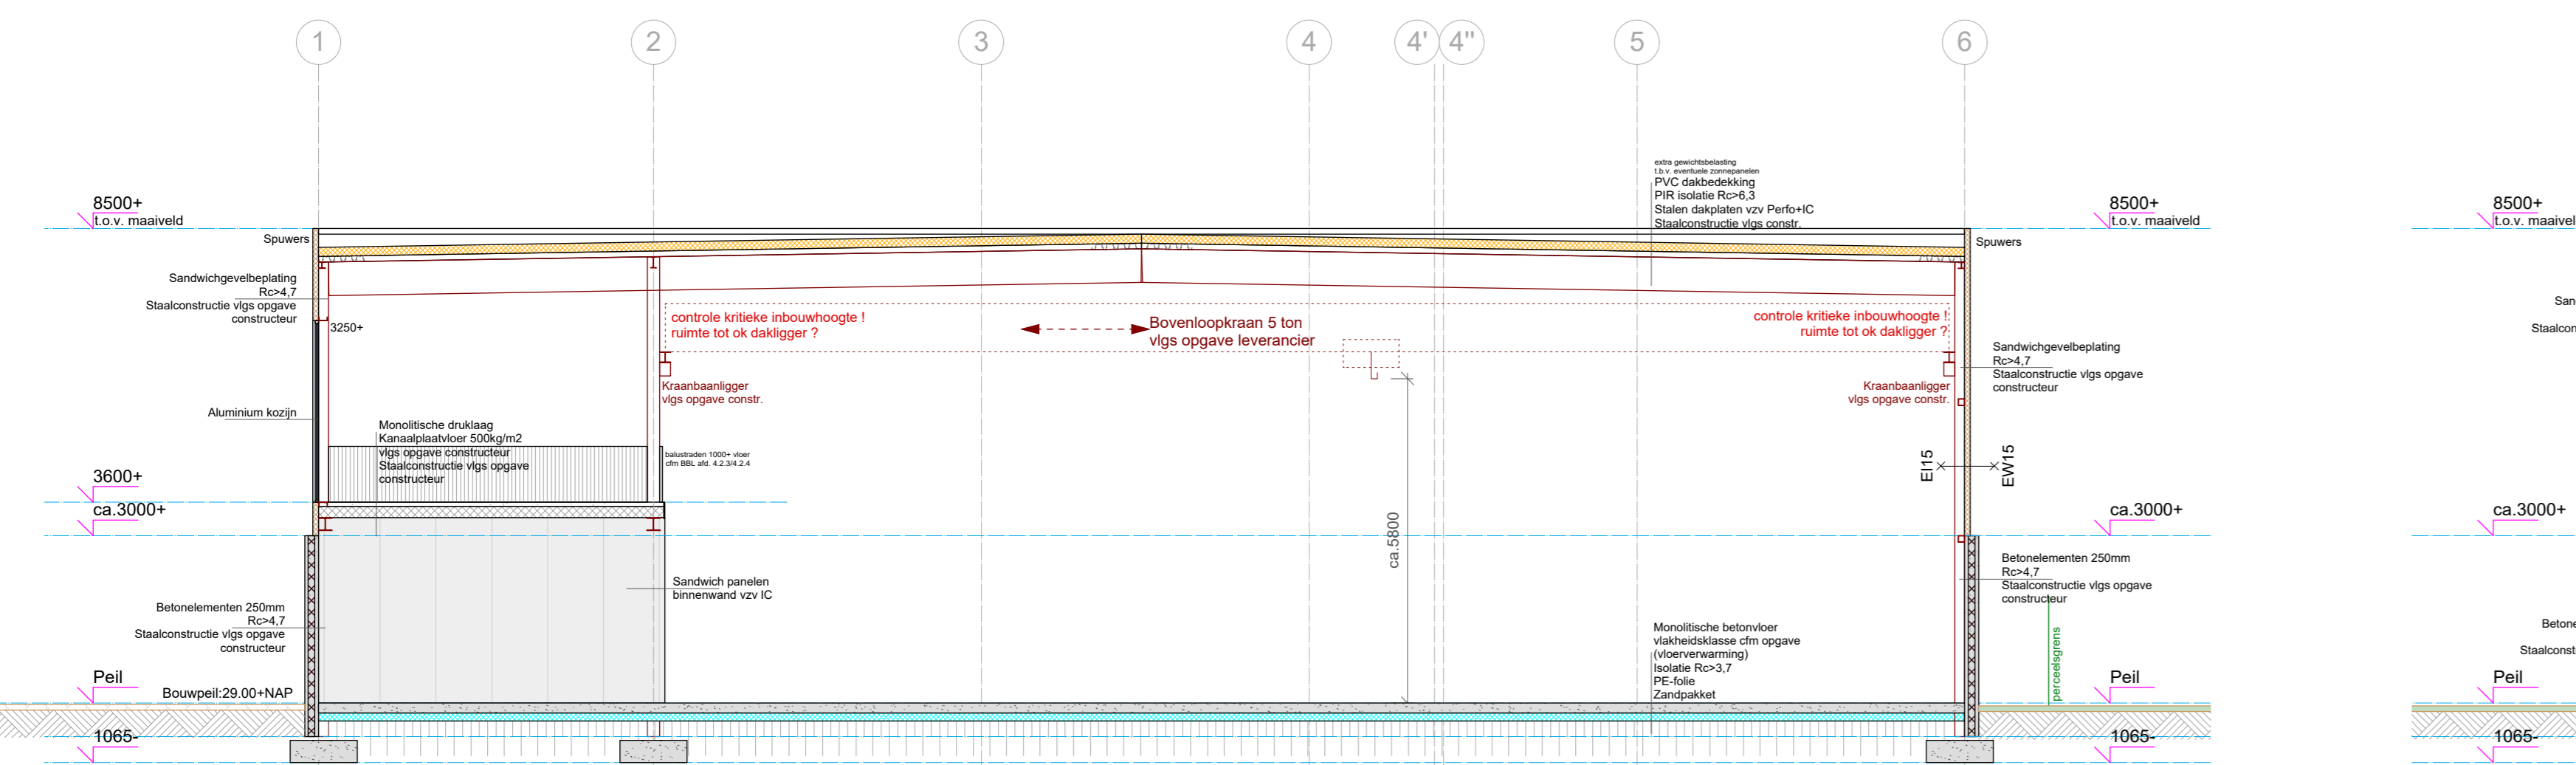


Doorsnede A-A

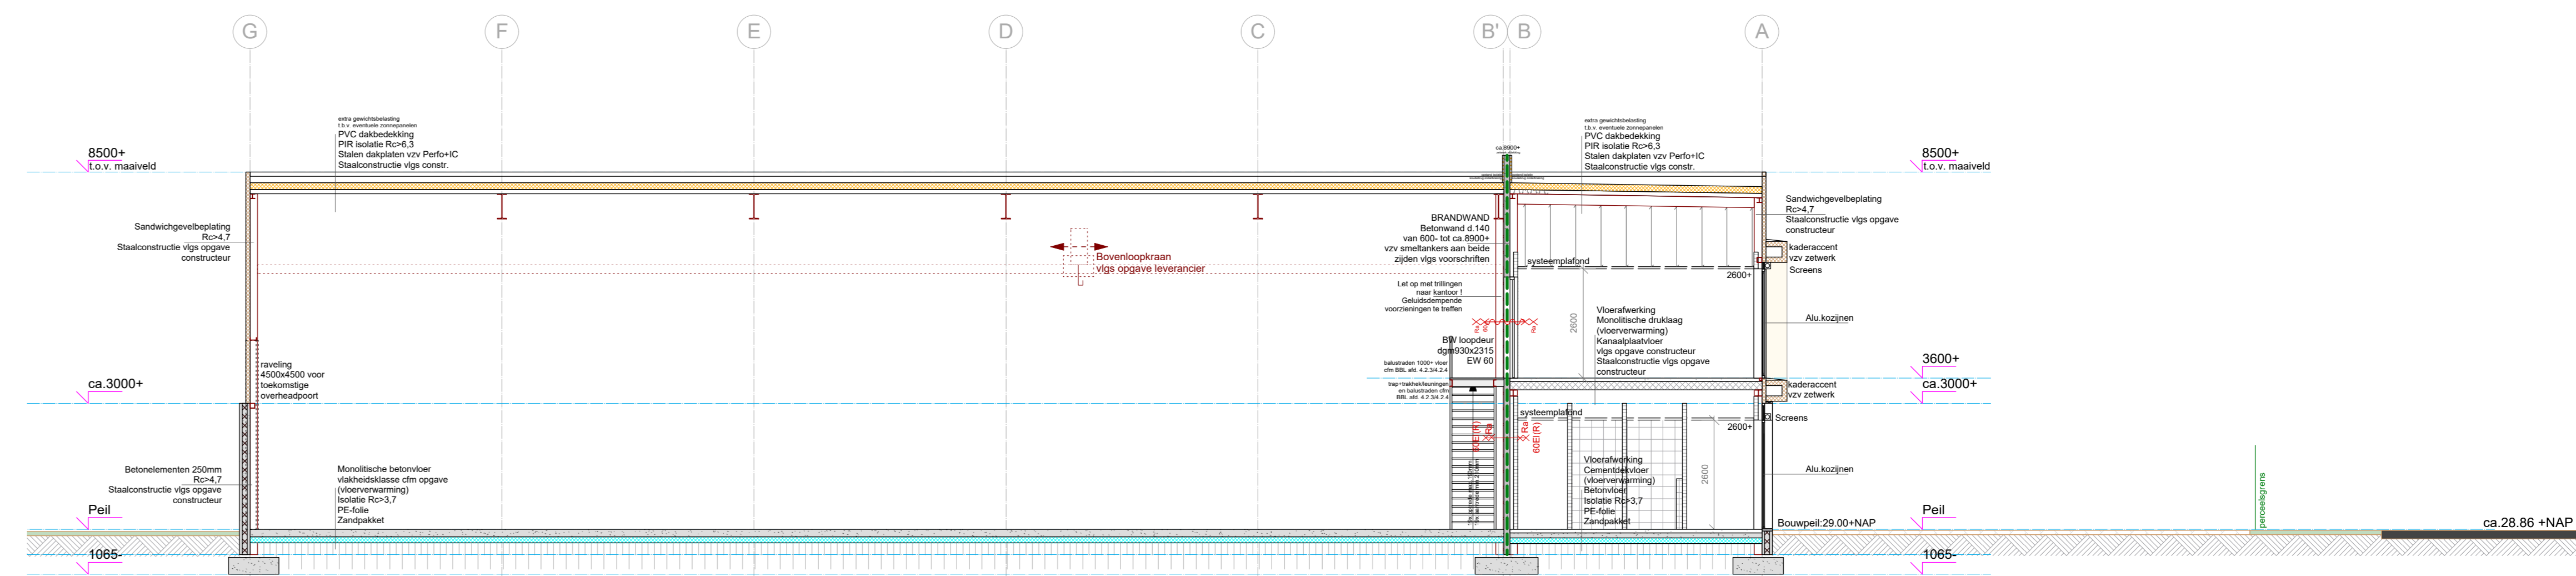

Doorsnede B-B

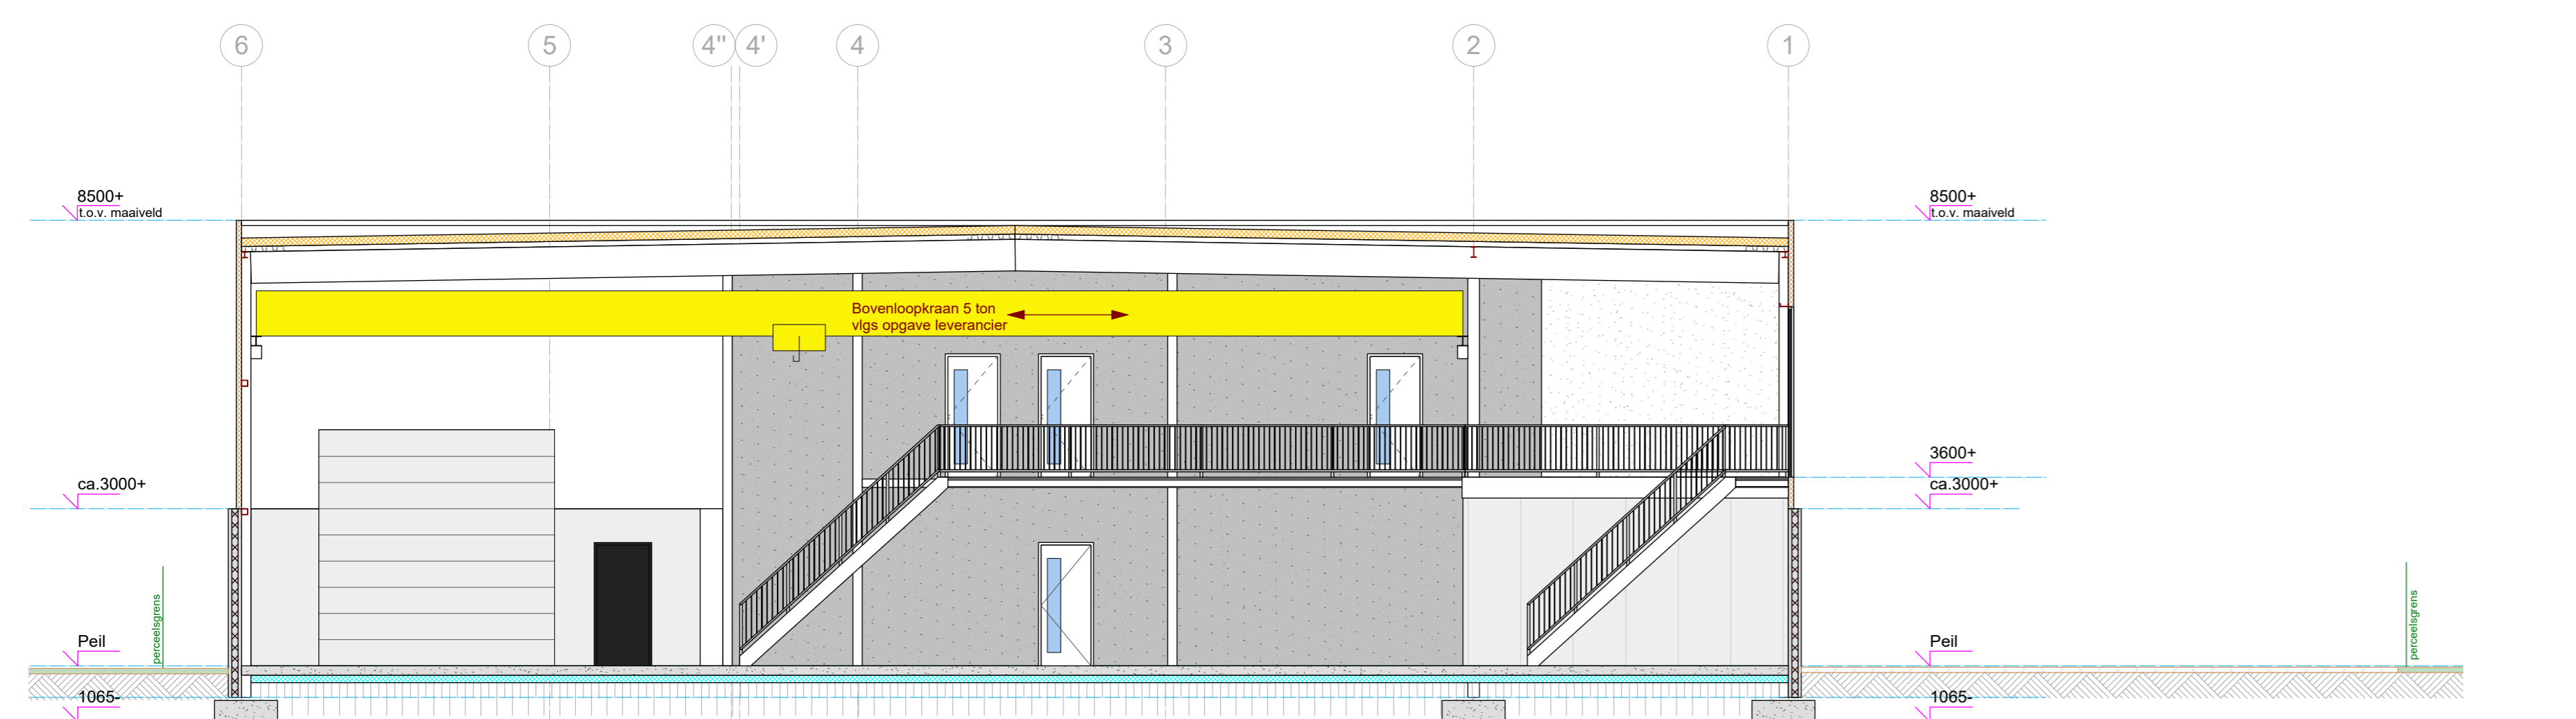

Binnenaanzicht

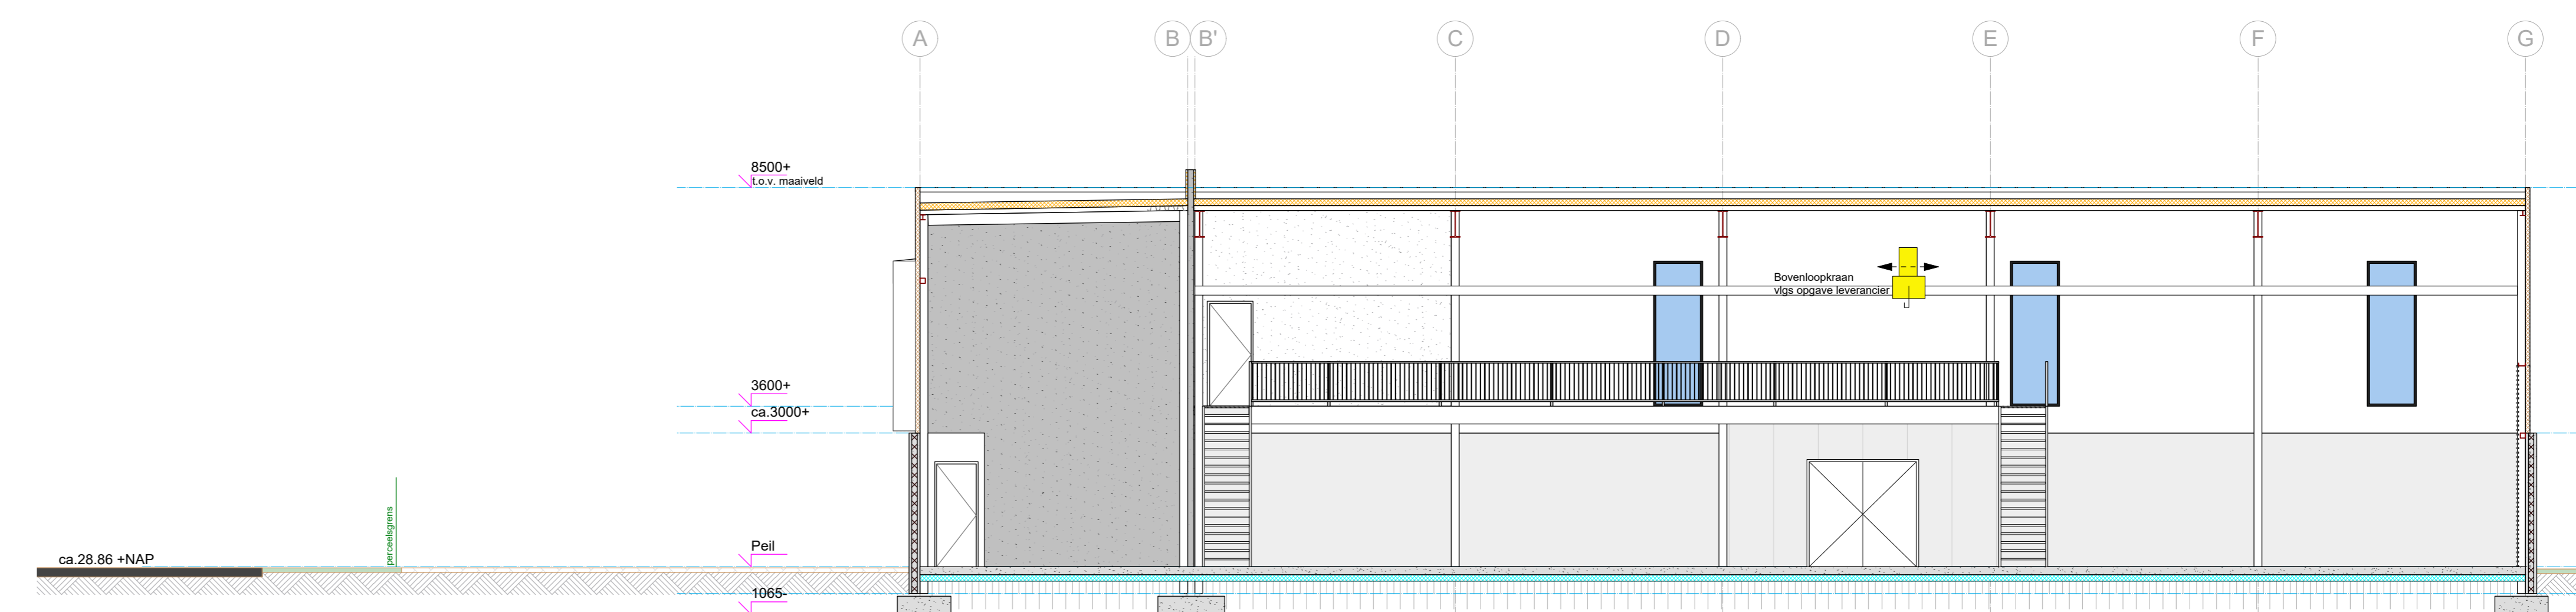

Binnenaanzicht



RENVOOI - ZIE TEKENING B-01

Opdrachtgever:			
[Redacted]			
Project:	Nieuwbouw bedrijfspand Bedrijventerrein Willige Laagt Kavel 6 te Liesseel		
Onderdeel:	BESTEKTEKENING - AANZICHTEN / DOORSNEDE	Kvk 12046852	
Schaal:	1 : 100 1189x841		
Datum:	04-04-2024	Gewijzigd: A) 13-05-2024 B) 06-06-2024	Tek. nr.: B-02
Architectuur - Tekenburo - Projectmanagement			