


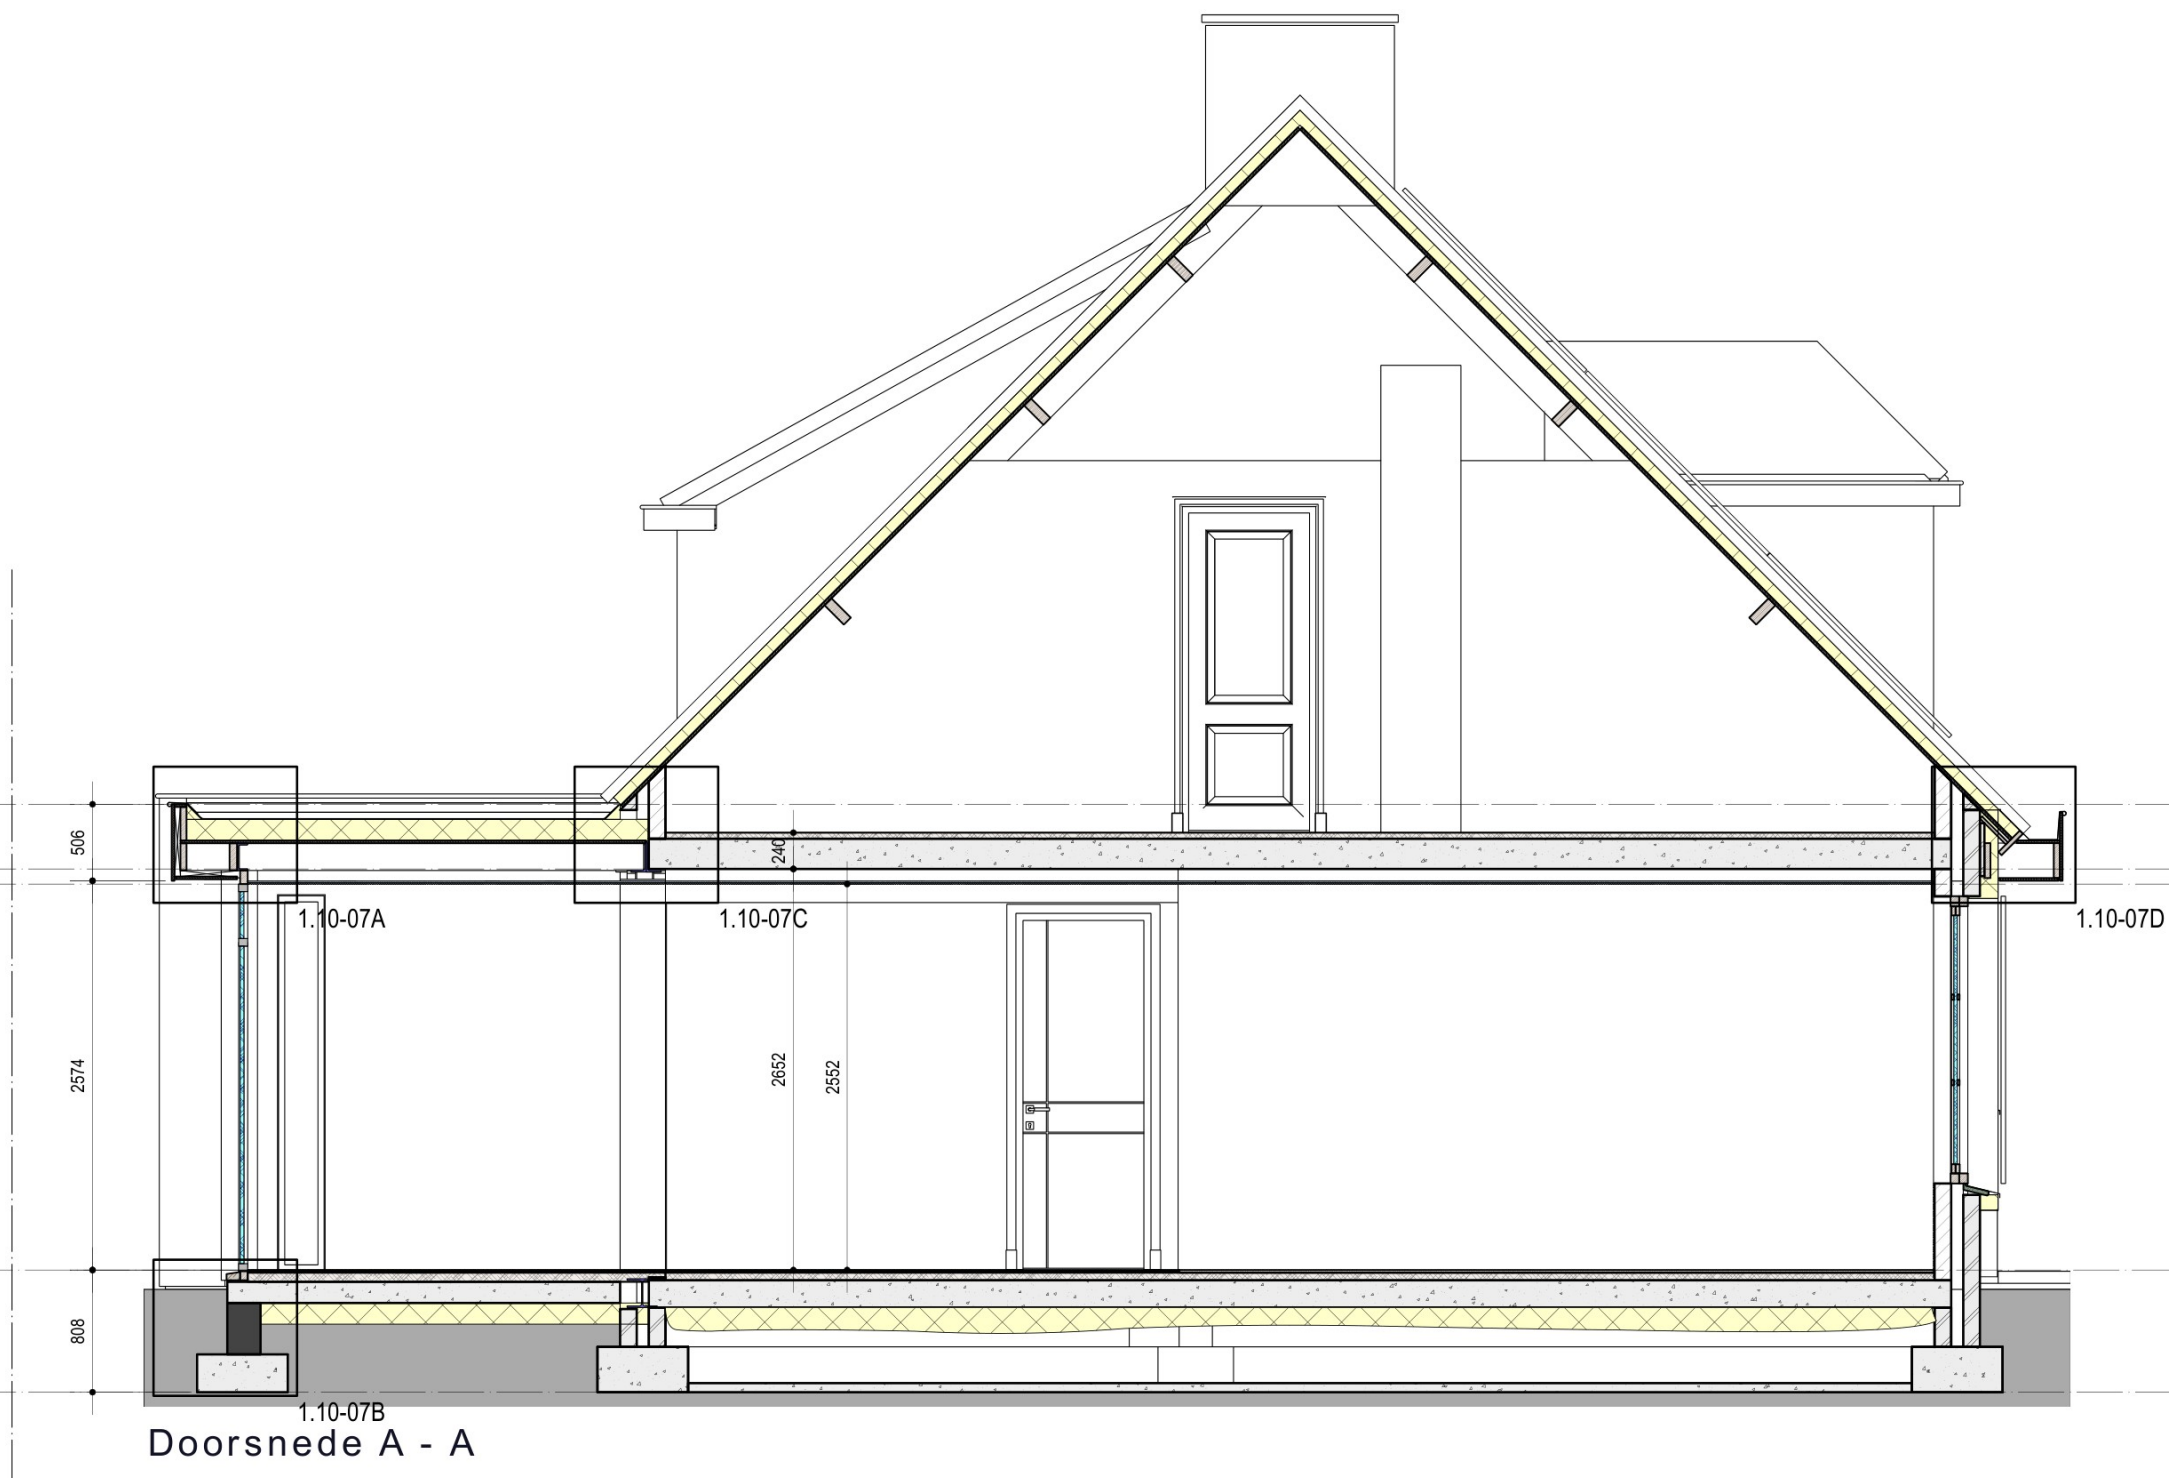

MATEN IN HET WERK TE CONTROLEREN

VOORLOPIG

Cliënt: Halve Maan
Deurne

Onderwerp: Begane grond
Betreft: Doorsnede A-A

Projectnr: 240801
Datum: 23 09 24

Gewijzigd: A:08 11 24 B:12 12 24 C:08 01 25
D:13 03 25 E:00 00 00 F:00 00 00

Schaal: 1:50
Get: [initials]

Formaat:

A3
BLAD 1.10-09