


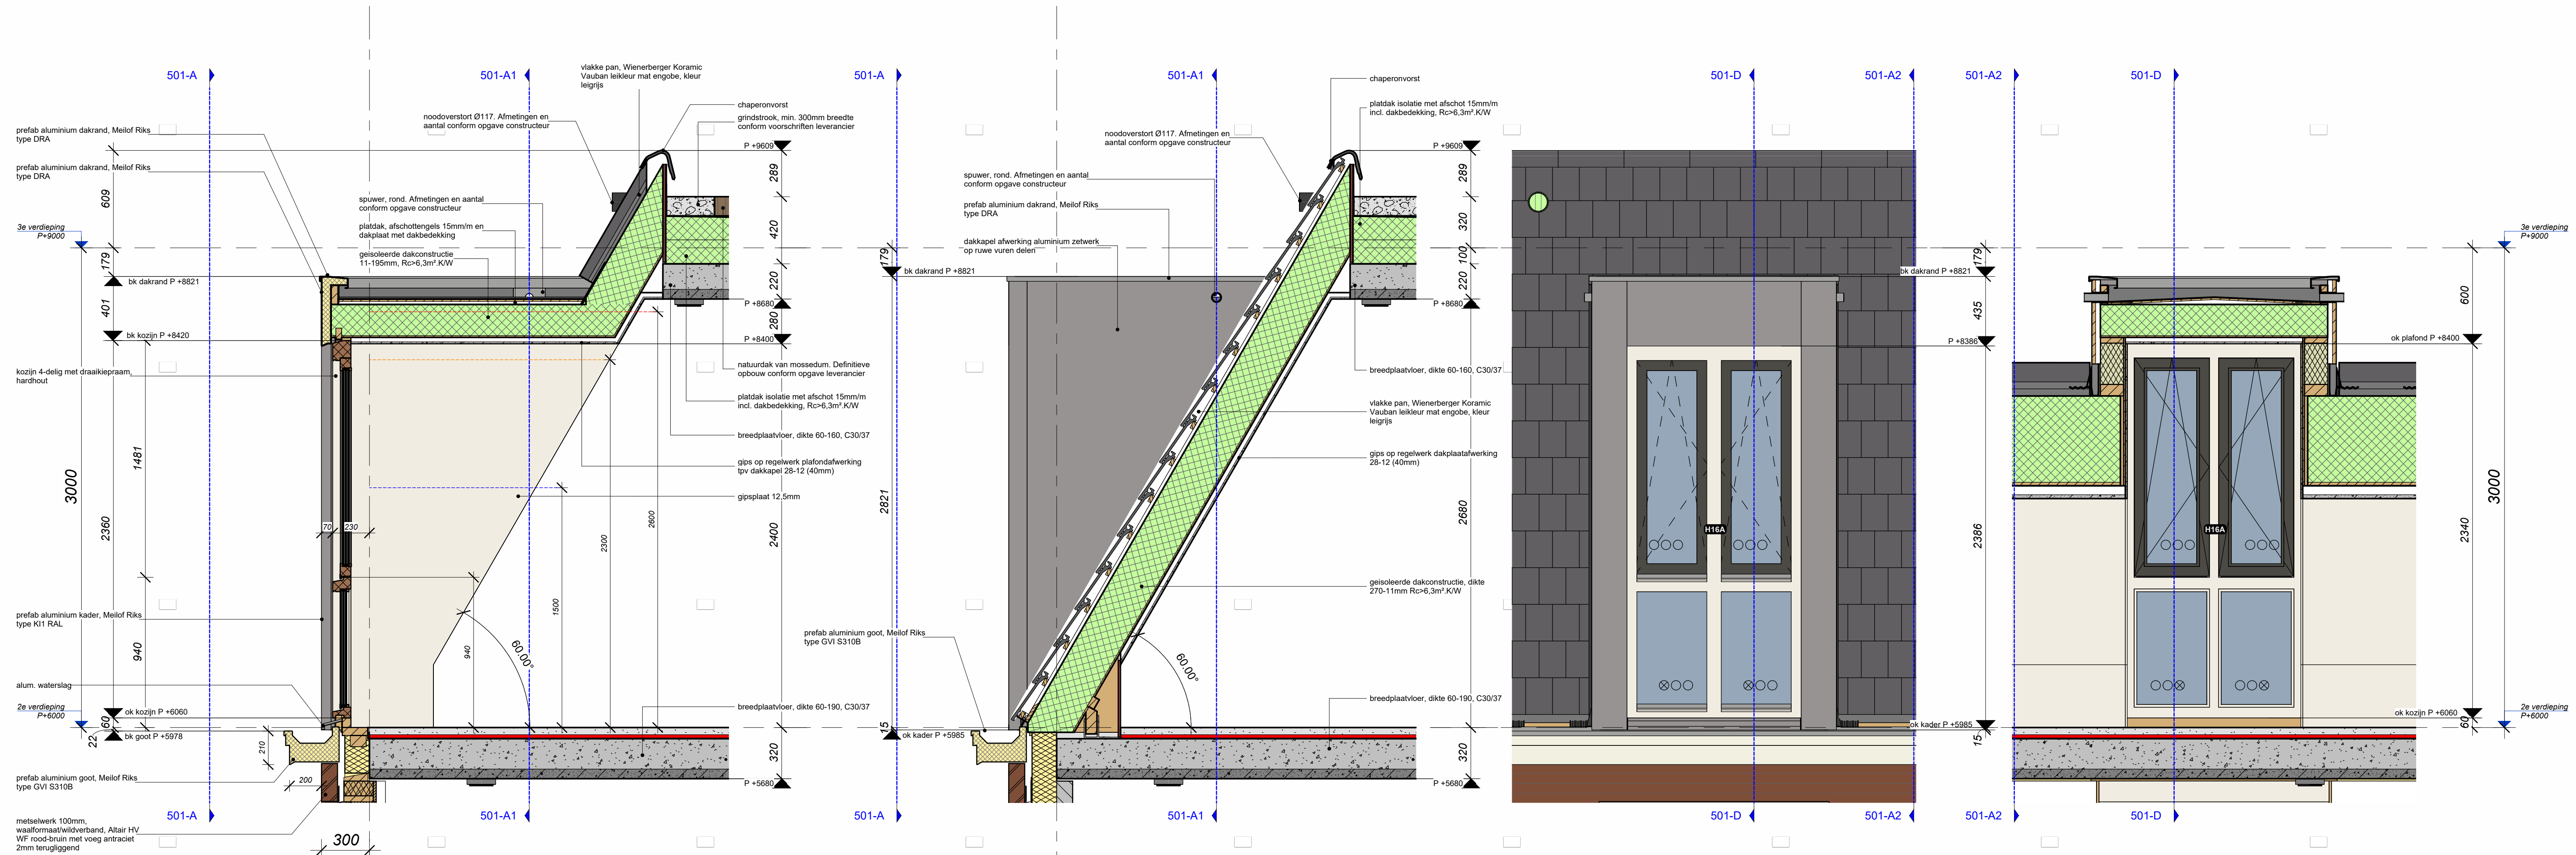


MBB 501-D
1 : 20


MBB 501-A2
1 : 20

MBB 501-A
1 : 20


MBB 501-A1
1 : 20

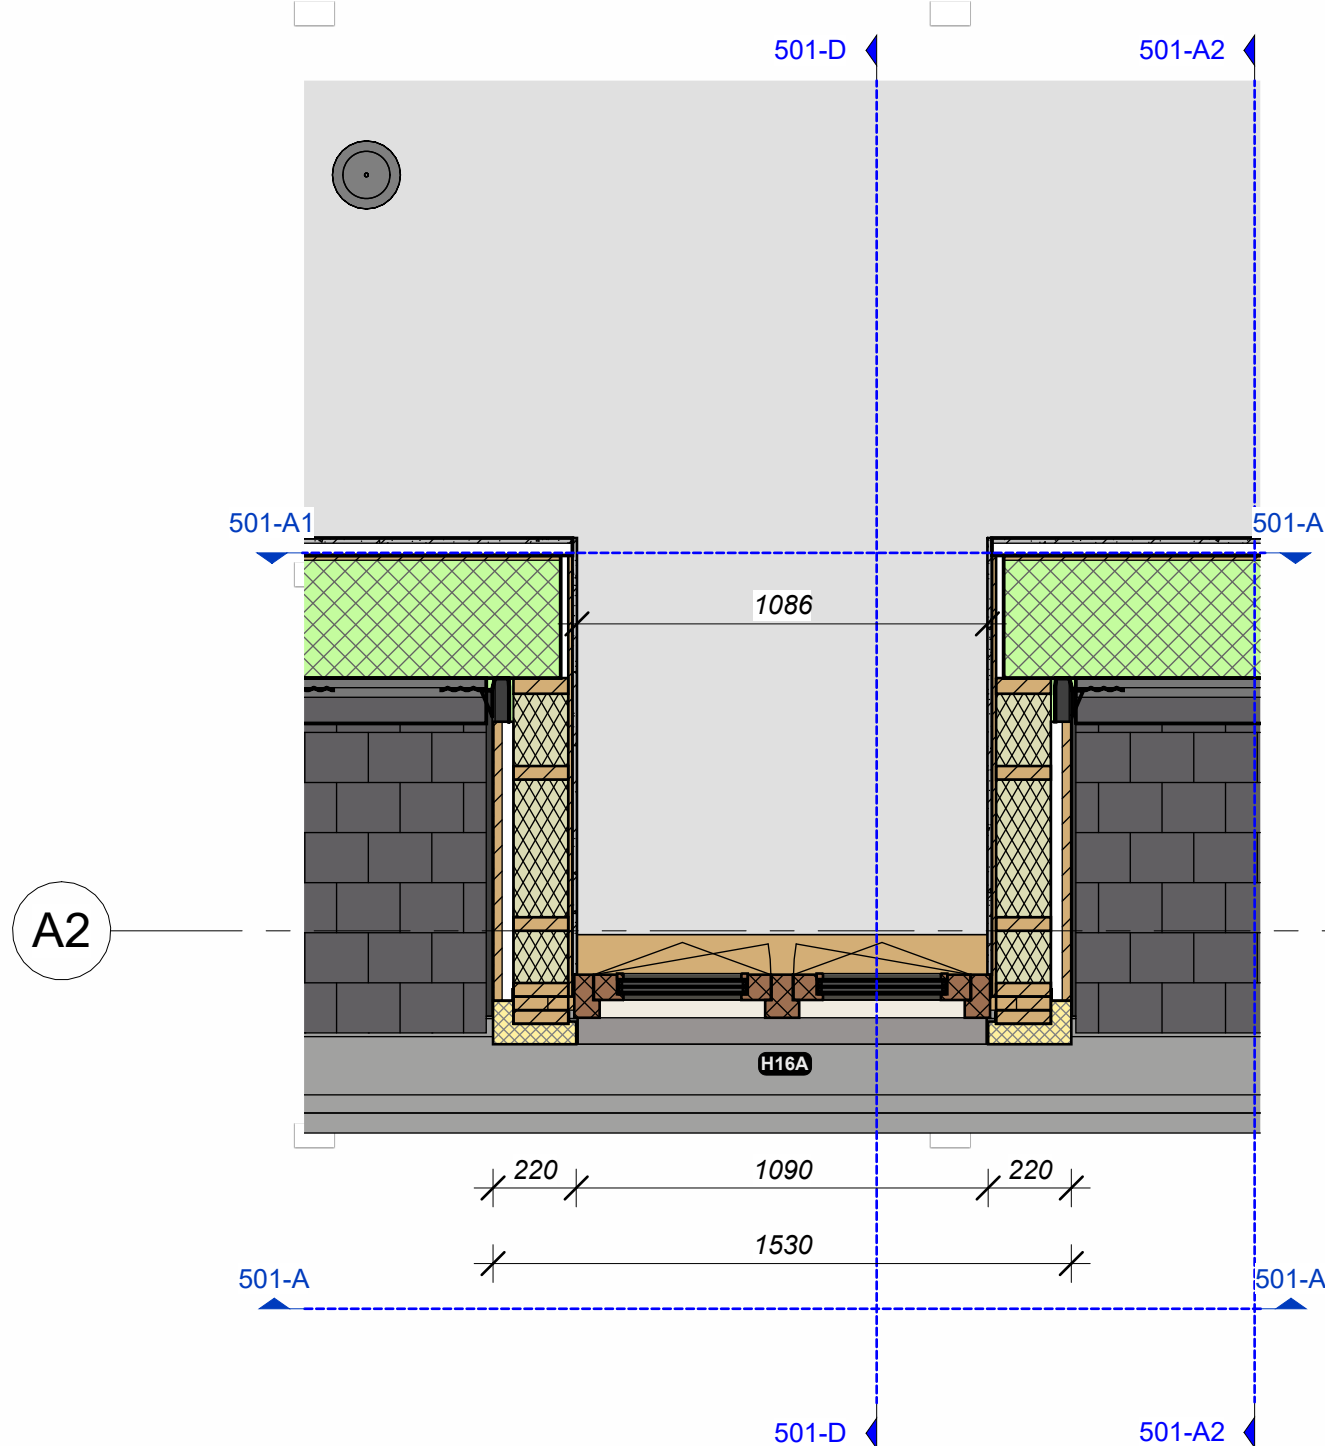

MBB 501-P
1 : 20

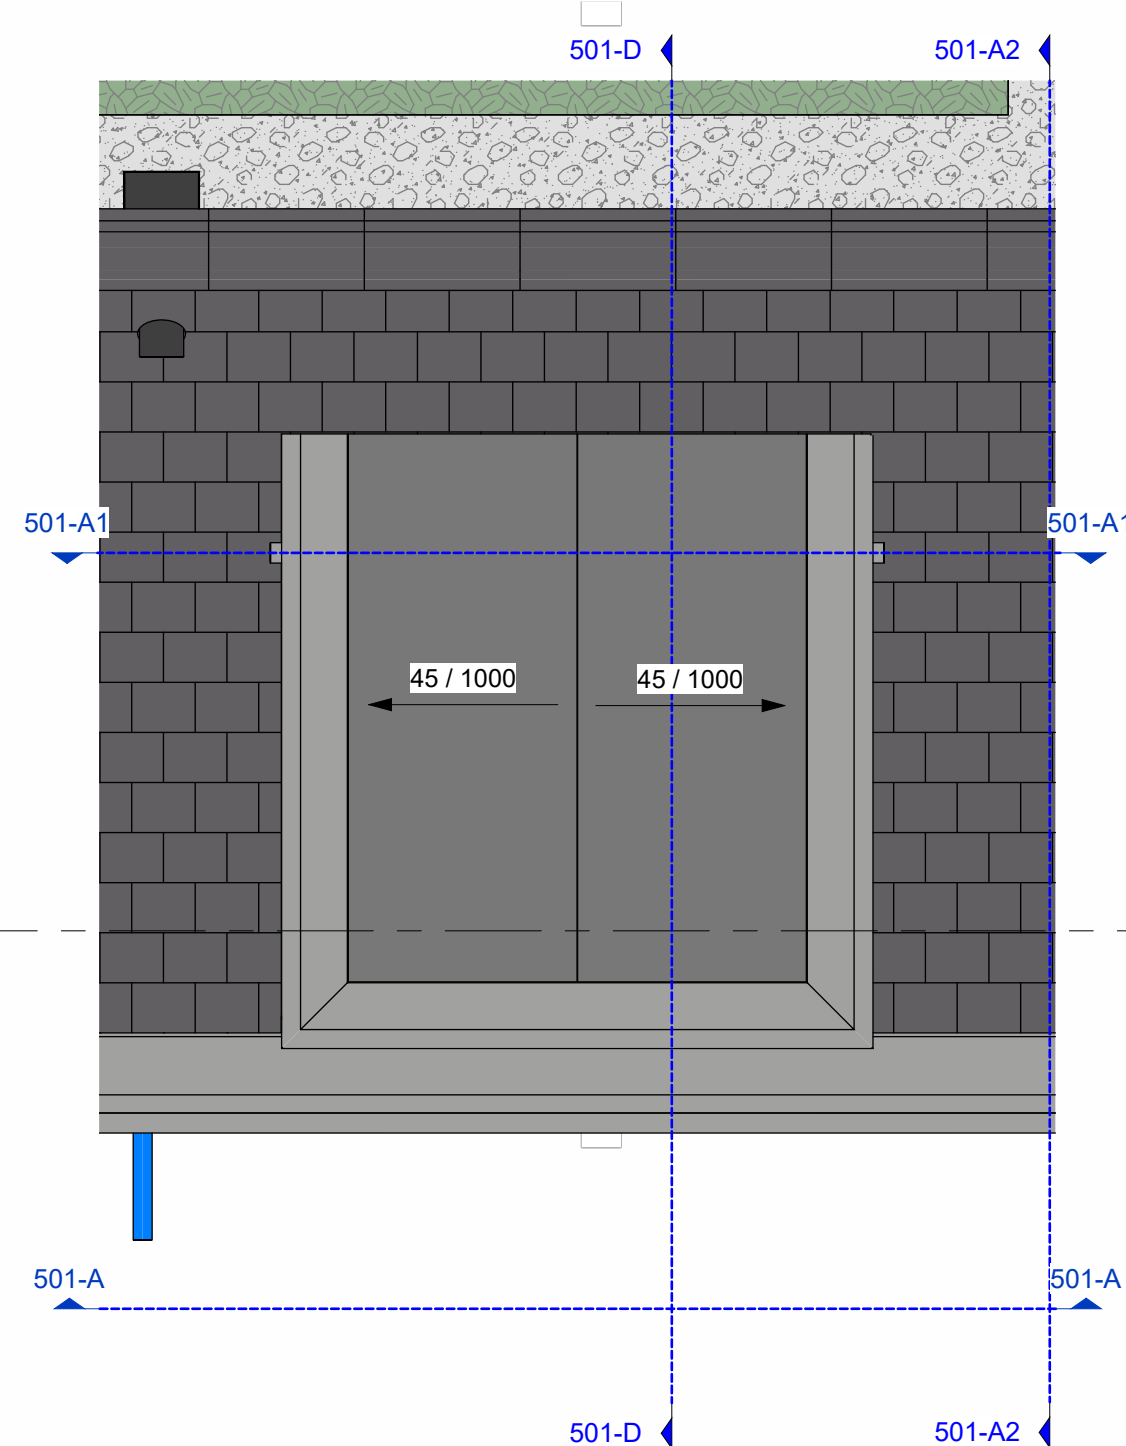


MBB 501-P1
1 : 20

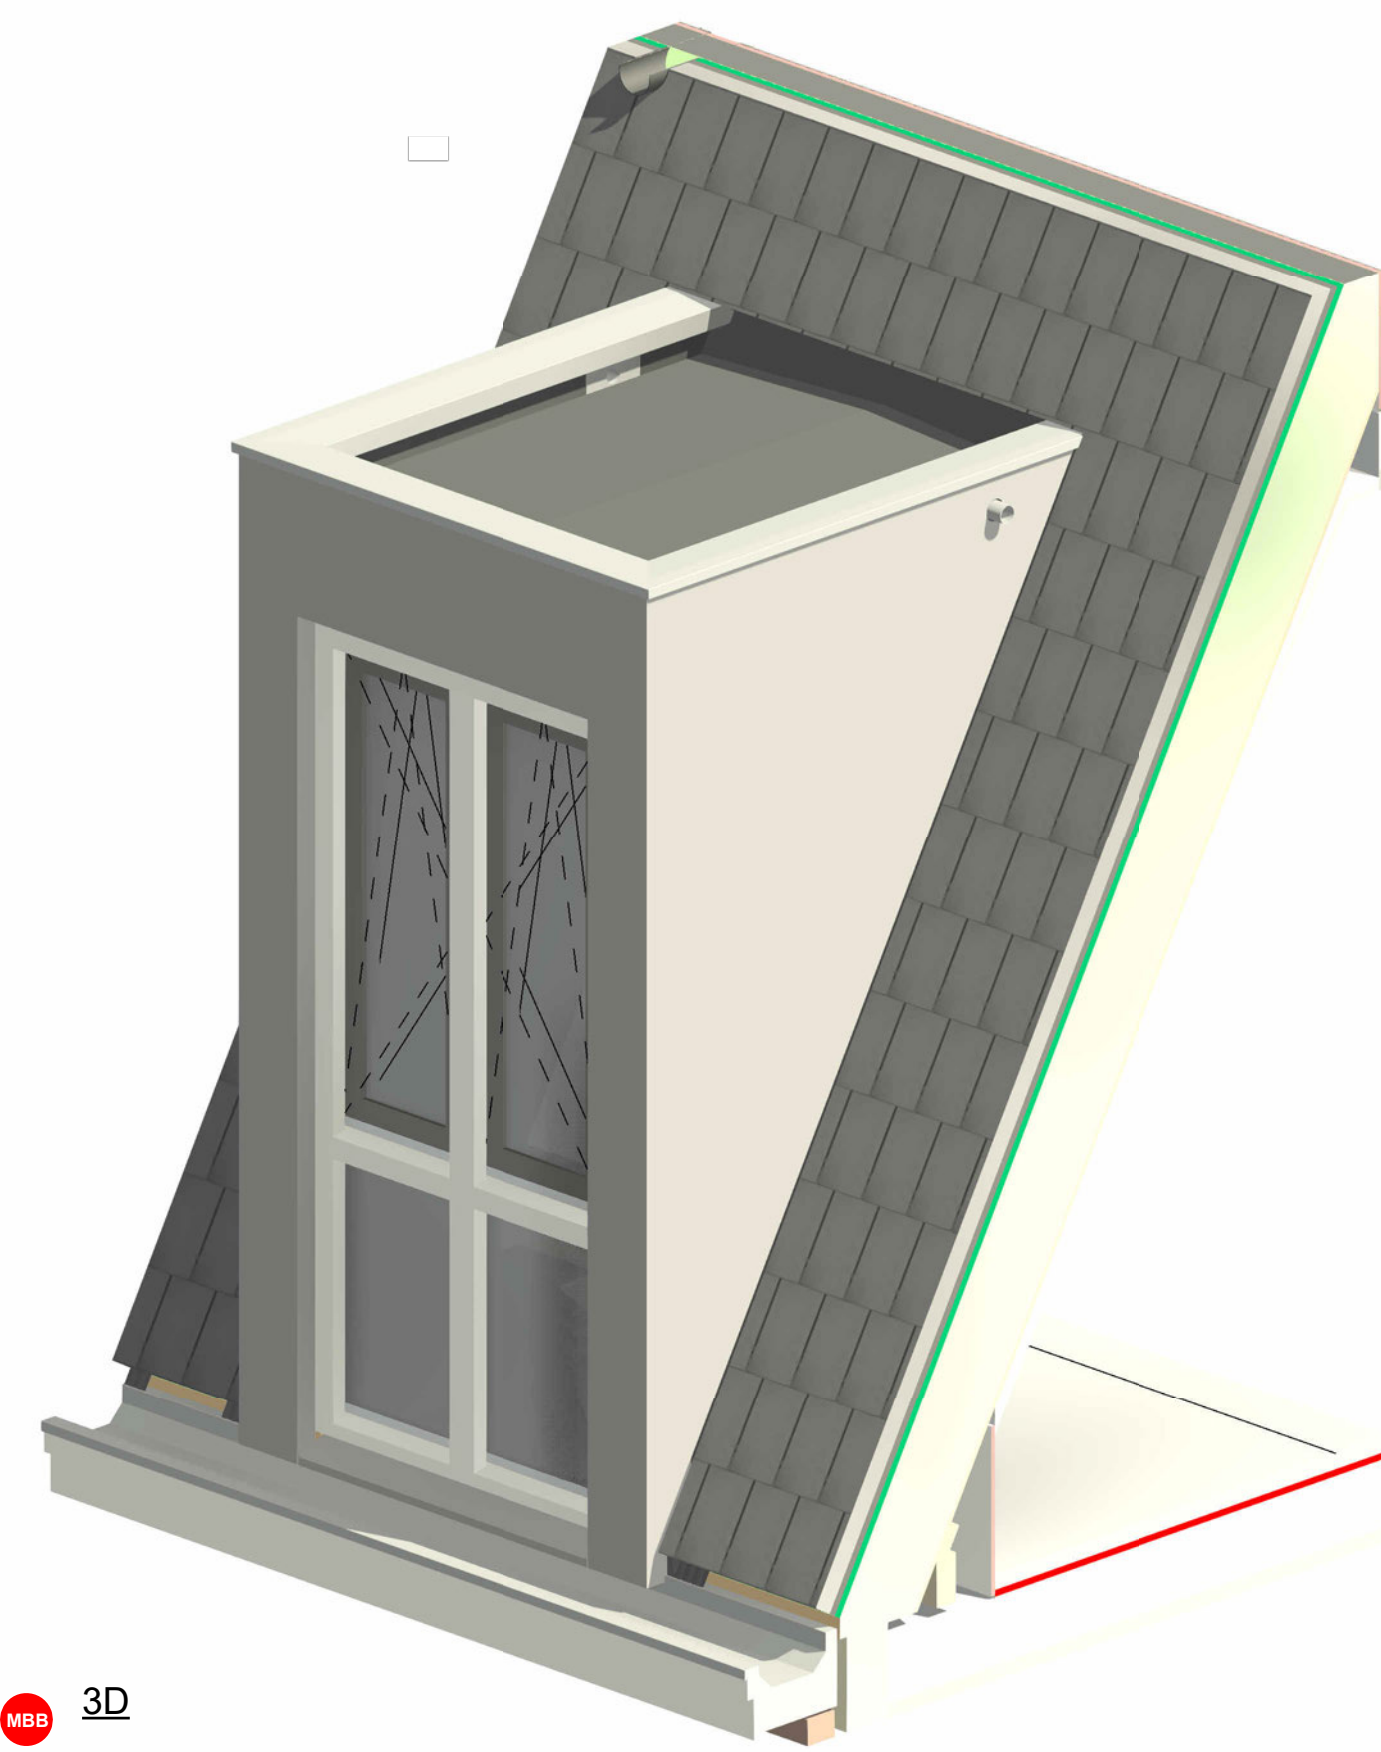

MBB 3D

Kleuren kozijnen BNR 02-03, zie kleuren- en materialenstaat.
Uitvoering dakkapellen BNR 02-03 als BNR 12-13

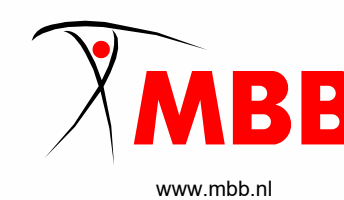

CIER ARCHITECTEN

Project
Florijn Weesp, 13 woningen
Butterveer 25

Projectadres
Butterveer 25
1381 AB Weesp

Opdrachtgever
RocTerra Vastgoed Ontwikkeling Elst bv

Omschrijving
Deeltekening dakkapel BNR 12-13

Fase / Status
Omgevingsvergunning
DEFINITIEF

Schaal
1 : 20

Formaat
A1

Getekend
[Signature]

RocTerra
Vastgoed Ontwikkeling Elst bv

Datum
24-10-2023

Wijzigingsdatum

Projectnummer
220008

Tekeningnummer
BA-501