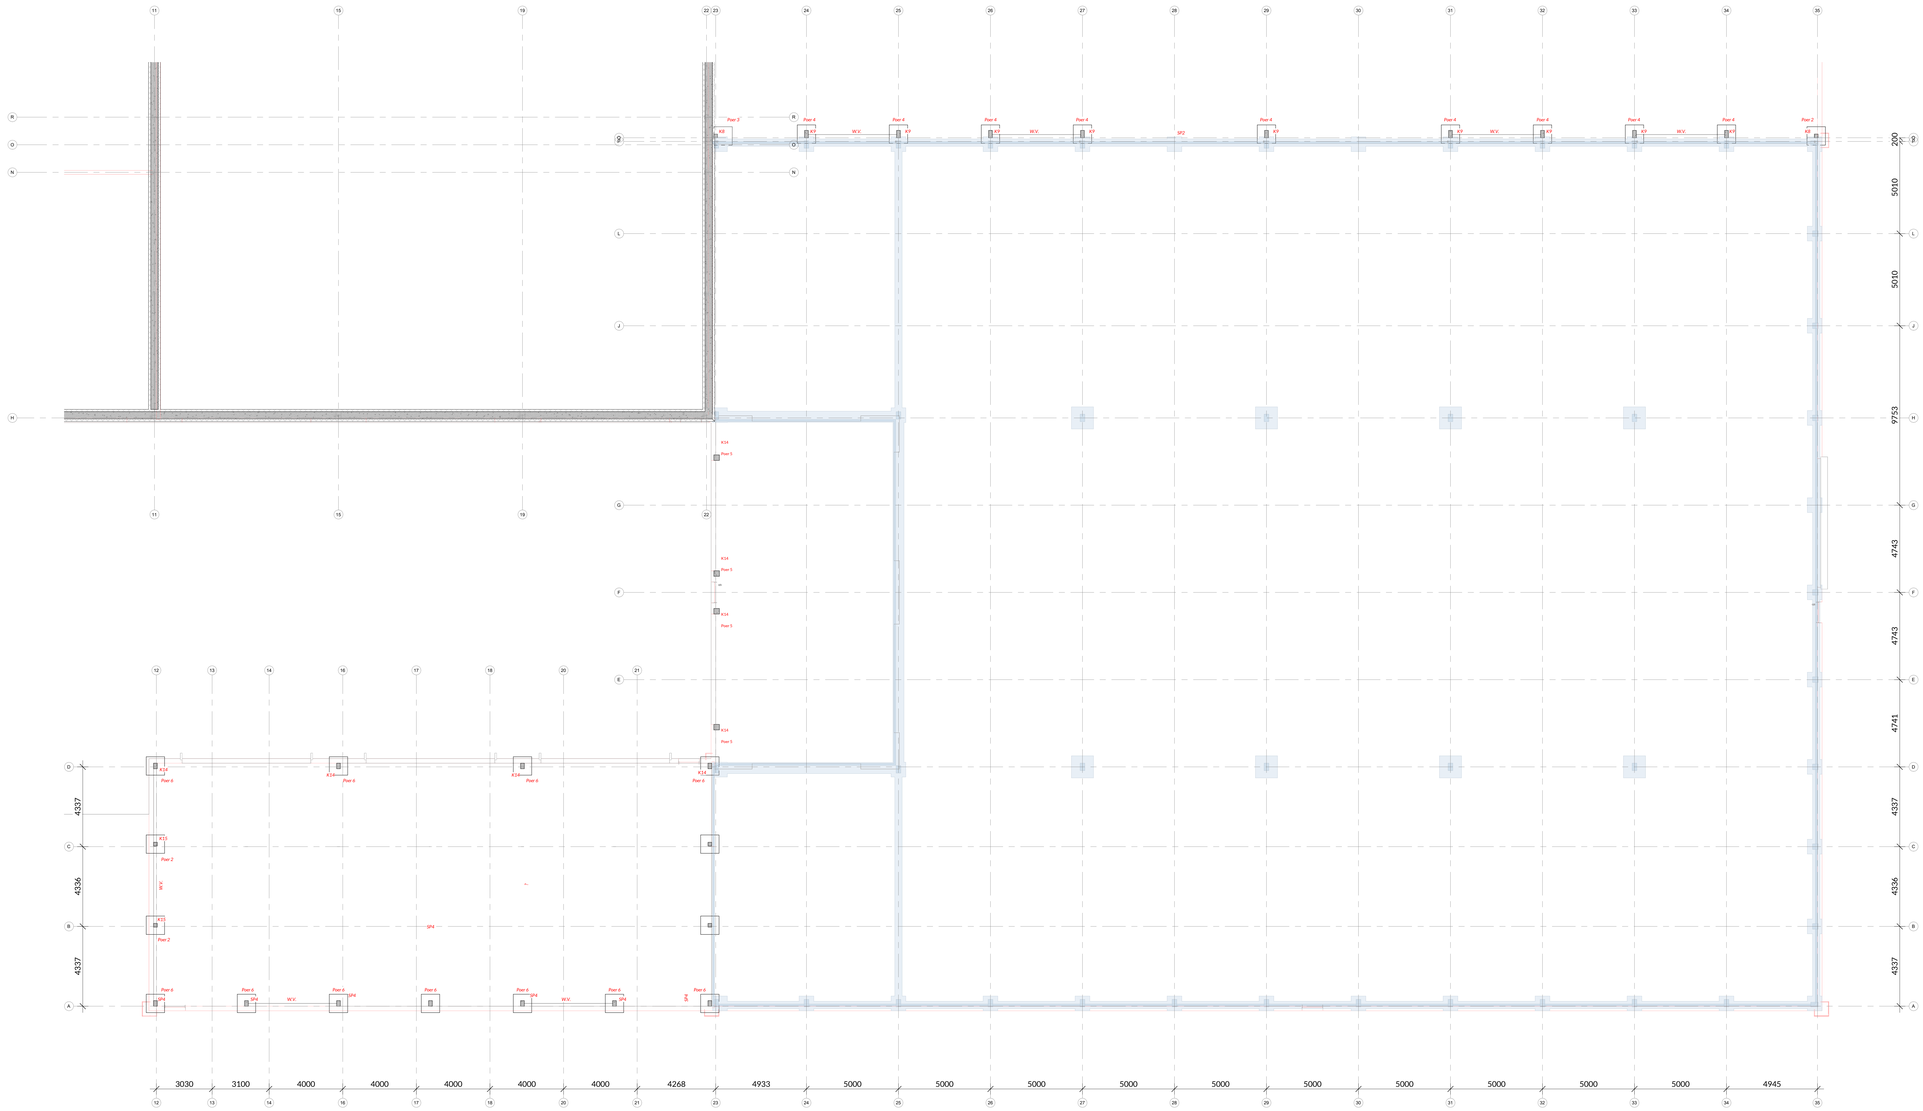

Legenda

Onderslag	Profiel	
O1	HEA100	-
O2	HEA140	-
O3	IPE360	-
O4	IPE500	-
O5	HEA280	-
O6	IPE270	-
O7	IPE240	-
O8	HEA140	
O9	HEA300	(portaal)
O10	IPE240	-
O11	HEA180	-
O12	IPE330	-
O13	IPE550	+55mm getoogd
O14	IPE450	+15mm getoogd
O15	n.t.b.	-

W.V. *uitpunaal* *gevel en wand*
W.V. hoekbijv dubbelzijdig
D.K. drukkoker n.t.b.

Latei	Profiel	Opleglengte
L1	L150x125x10mm	

Kolom	Profiel
K1	HEA300; momentvast aan dakligger HEA300. (portaal)
K2	HEA220; 18x.x. kraanbaan v.z.z. cimaslin HEA220
K3	HEA220; 18x.x. kraanbaan v.z.z. cimaslin HEA220
K4	HEA180
K5	HEA120
K6	HEA140
K7	Kolomsteek bande bmeilen
K8	HEA140
K9	IPE360
K10	IPE450
K11	IPE240
K12	IPE240
K13	UNP200
K14	n.t.b.
K15	n.t.b.
K16	n.t.b.

Balkhout	Profiel
B1	Balkteg 70x145mm; h.o.h. n.t.b. v.v. 18mm underlayment
B1	Randbalk
B2	Randbalk 70x245mm
SP1	HEA140
SP2	IPE360
SP3	IPE450
SP4	n.t.b.

Let op: grondingen en spanten beitsaande schuur controleren i.v.m. verhoogde sneeuwbelasting

**aegening, aansluitingen, etc... conform opgave constructeur*

Uitgangspunten fundering

Fundering:
- Fundering op positie wapening, grondverbetering. Fundering e.d. conform opgave constructeur
- Breedte strook =700mm; hart strook is buitenkant binnenspaceiwdtel
- Breedte strook =700mm; hart strook is hart spauwmuur
- Funderingsbalk afmetingen conform opgave constructeur

Poer 1 afmetingen n.t.b.
Poer 2 afmetingen n.t.b.
Poer 3 afmetingen n.t.b.
Poer 4 afmetingen n.t.b.
Poer 5 afmetingen n.t.b.

Ventilatie:
- Kruipruimte ventileren door middel van ventilatiekokers. Horeveetheid conform voorschriften

Disclaimer:
Alle maten in millimeters aangeven maatvoeringen zijn in millimeters, excl. (wand-) afwerkingen en kunnen in de praktijk afwijken. Tekeningen anders dan uitvoeringstekeningen mogen niet worden gebruikt voor uitvoering. De aannemer is eindverantwoordelijke voor het controleren van de uitvoeringstekeningen.

OMGEVINGSVERGUNNING DEFINITIEF

Plan	: Nieuwbouw kantoor en hal	**Architect**	: TCC
Project adres	: Lierderholthuisweg 15 te Wijhe	**Project engineer**	: L. K.
		Formaat	: A0+
Onderwerp	: Funderingsplan revitalisatie D	**Schaal**	: 1:100
		Datum	: 08-05-2025

Projectnr.	: R24-010	**gewijzigd:**
Blad	: OV-16-100D	

Ruimte voor Architectuur.
Heinzenweg 6a
7722 JP Dalfsen
0529-70 33 01
mail@ruimtevoorarchitectuur.nl
www.ruimtevoorarchitectuur.nl

Niet toegestaan zonder voorafgaande toestemming van de CVR tekeningen, geen hoofdmaten aan de plan. Tekeningen anders dan uitvoeringstekeningen mogen niet worden gebruikt voor uitvoering.