


MATERIALEN EN KLEUREN

bouwdeel	materiaal	kleur
BESTAAND schoorsteen voegen afdekking schoorsteen deurkozijnen deuren raamkozijnen ramen dakbedekking boelboord overstek	metselwerk baksteen waalformaat mortel gebogen afdekplaat hout hout hout hout keramische pan VH hout	roodbruin grijs wit wit wit wit natuurood antraciet
GEWUZIGD schoorsteen voegen afdekking schoorsteen deurkozijnen deuren raamkozijnen ramen dakbedekking boelboord overstek	metselwerk baksteen waalformaat mortel afdekplaat natuursteen hout hout hout hout Monier nieuwe hollander-v hout	roodbruin grijs wit wit wit wit rood antraciet

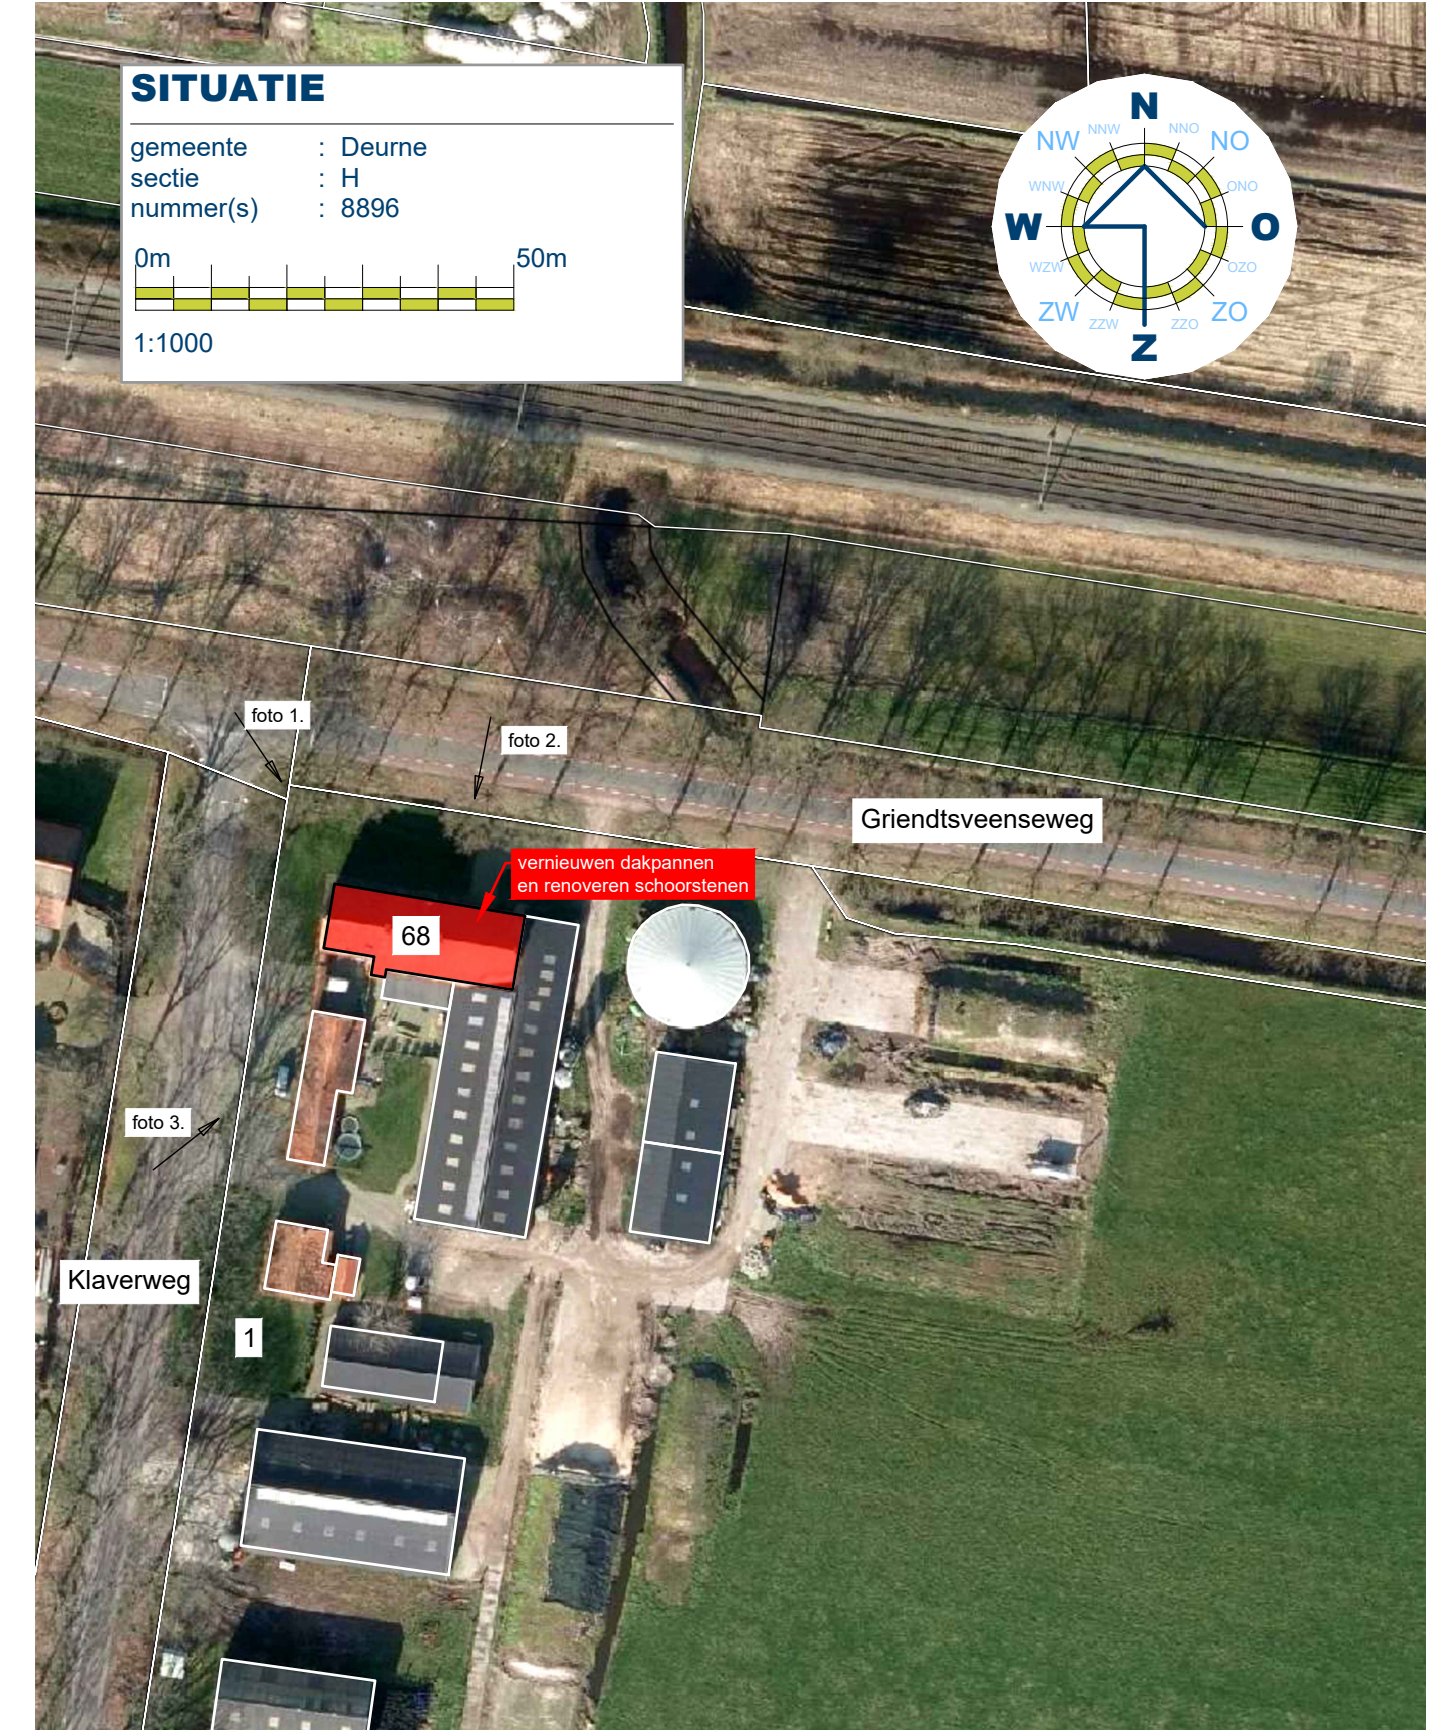

Project	Plan voor het renoveren van een woonhuis	Cont. pers. Tekenaar	[Redacted]
Projectlocatie	Griendtsveenseweg 68 5753SB Deurne	Proj.nr.	250015-001-001
		Fase	[Redacted]
		Schaal	1:100/1000
Onderdeel	Definitief Ontwerp	Formaat	
		Datum	11-02-2025
		Gew-1	
		Gew-2	
		Gew-3	
		Gew-4	
		Gew-5	
		Gew-6	