




RENNOOI

1	Ventilator 11 stuks Ø 40 cm	0.45 kW	4.95 kW
2	Ventilator luchtwasser 9 stuks	1.20 kW	10.80 kW
3	Ventilator 6 stuks Ø 50 cm	0.38 kW	2.28 kW
4	Meel- en ammunit		
5	Mestpompout		
6	pompbus		
7	Krachthovers/s totaal 140 ton		
8	Brandblusapparaat 6 stuks		
9	Voerwiel 22 stuks	0.38 kW	8.36 kW
10	Voerwiel 10 stuks	0.75 kW	7.50 kW
11	O > 5 stuks 45 kW	0.25 kW	1.25 kW
12	Elektrische boiler 10 lt.		
13	Hogedrukreiniger		2.50 kW
14	Kadaverophaalplaats		
15	Diverse Handgereedschapmachine's		6.00 kW
16	Dieselstank 5000 ltr. met opvangbak en elektrische pomp		0.75 kW
17	Bestrijdingsmiddelen		
18	Chemicalien (weefoom)		
19	Diergeneesmiddelen		
20	Ontsmettingsmiddelen		
21	Reinigingsmiddelen		
22	Kadaverkoeling		1.00 kW
23	Spuilwater opslag 60 m³		
24	Hydrofor 2 stuks	0.50 kW	10.00 kW
25	Mengen / wagen		
26	Nooddroom aggregaat 110 KVA		
27	Voorstation 7 stuks	0.75 kW	
28	Spuilwater opslag 20 m³		5.25 kW
29	Trekker 1	0.25 pk	
30	Trekker 2	0.270 pk	
31	Trekker 3	0.120 pk	
32	Shovel	0.120 pk	
33	Ploeg		
34	Klein handgereedschap		4.00 kW
35	Opslag olie en vet		
36	TOTAAL VERMOGEN		64.04 kW

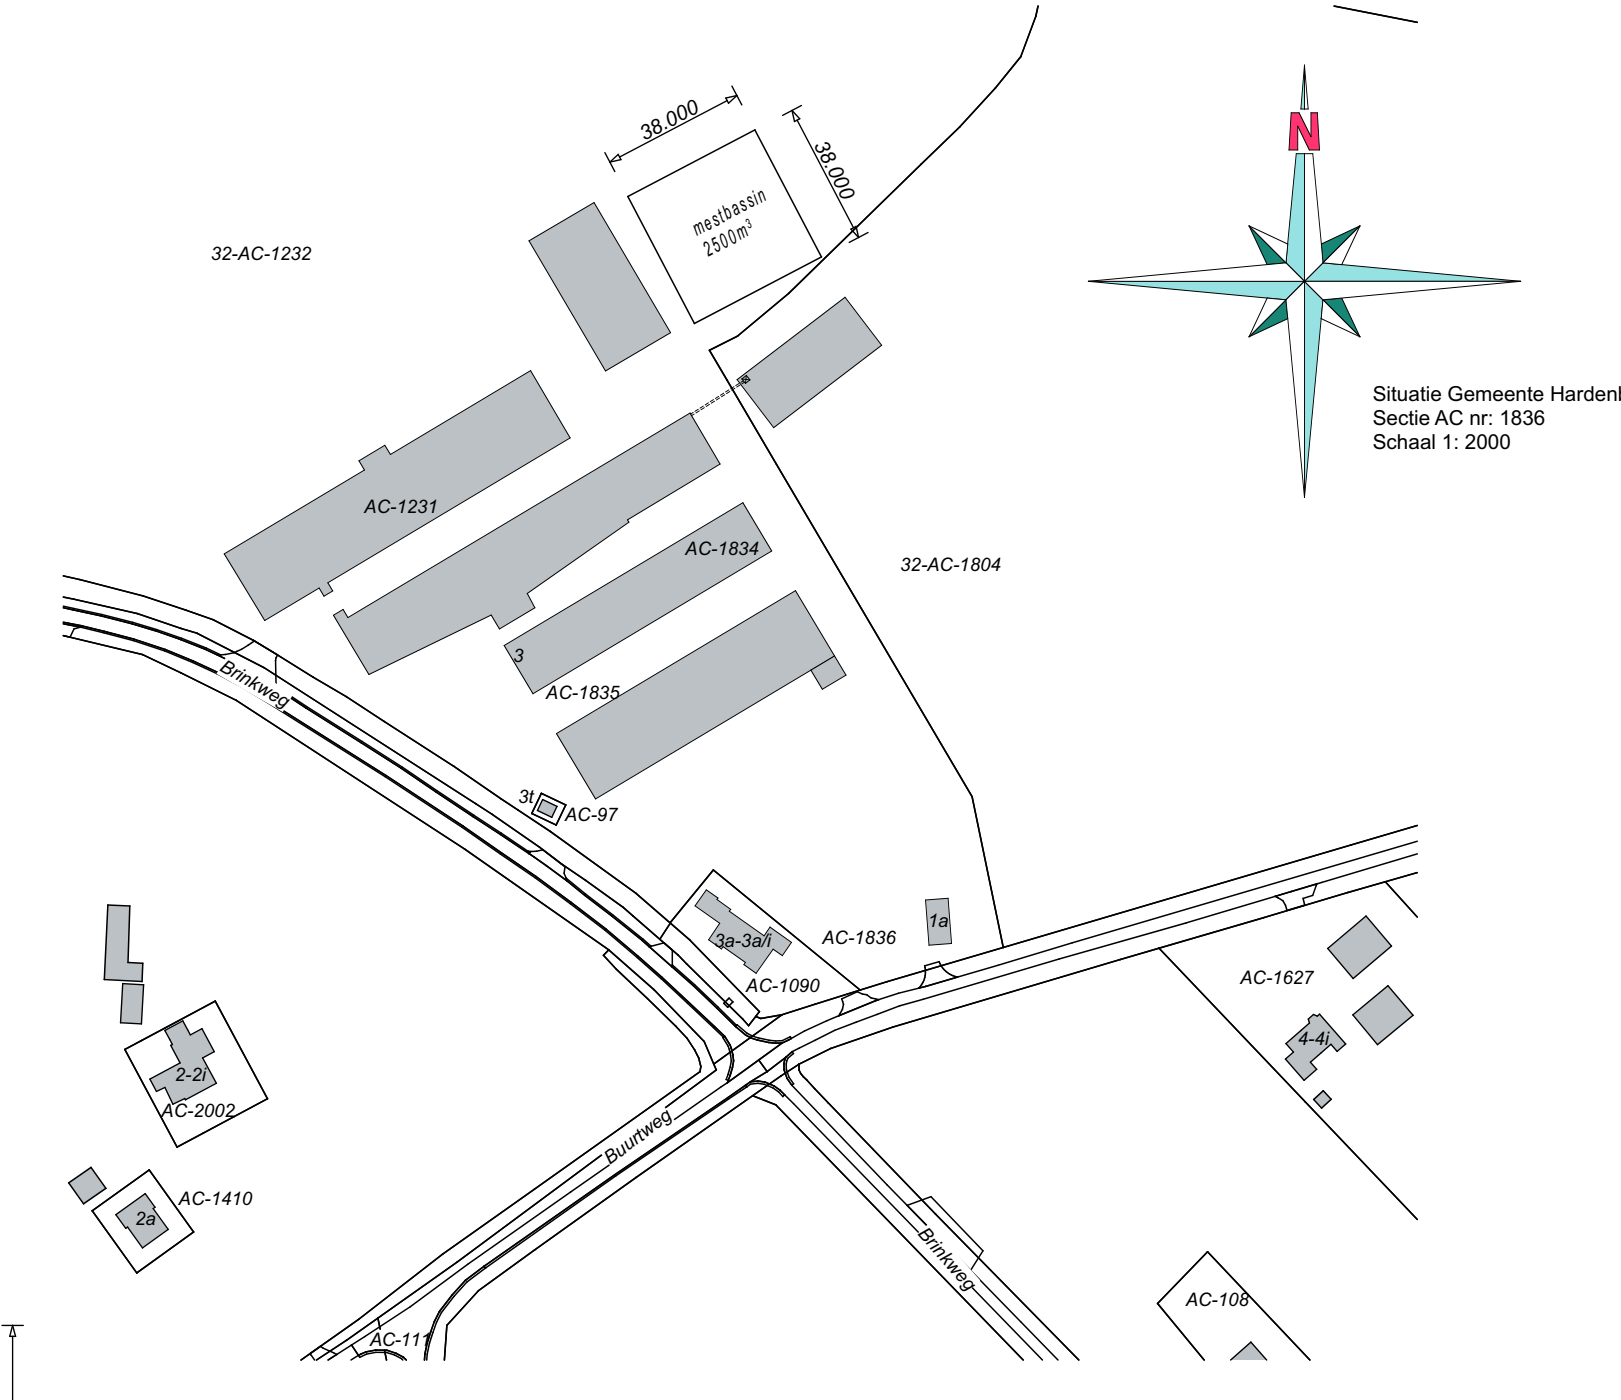

Betref: Omgevingsvergunning (activiteit Milieu)

Opdrachtgever:	dhf. H. ■■■ Brinkweg 3a 7691 PE Bergentheim	Projectnr.: 2025-0174-M
Locatie:	Brinkweg 3a te Bergentheim	Schaal: 1:200
		Formaat: A4 (1/25000)
		Getekend: ■■■■■
		Datum: 19-12-2016
		Datum gewijzigd: 29-10-2020
		15-01-2021
		19-04-2021
		20-08-2025
		29-10-2025
		19-11-2025
		04-12-2025
		24-06-2026
		30-06-2026

BOUW
— **BUREAU**
JANSMAN

Bouwbureau Jansman
Pr. Julianastraat 21
7731 GG Ommen
www.bouwbureaujansman.nl

FarmConsult

Onderdeel van ForFarmers
ForFarmers FarmConsult
ForFarmers Nederland BV
Sluisstraat 24
7491 GA Delden
farmconsult@forfarmers.eu

Specialist bedrijfsontwikkeling: