



KLEUR EN MATERIALENSTAAT		
ONDERDEEL	MATERIAAL	KLEUR
Gevelbekleding	Hout	Bruin
Gevelbekleding	Hout	Antraciet
Gevelbekleding (tussen kozijnen)	Rockpanel	Antraciet
Plat dak	Bitumen	Zwart
Dakrand	Plaatmateriaal	Wit
Kader kubus	Aluminium	Antraciet
Kozijnen kubus	Aluminium	Antraciet
Kozijnen units	Aluminium	Aluminium
Beglazing	HR++ glas	Transparant

OPBOUW KUBUS GEVEL bi-bu	OPBOUW UNITS GEVEL bi-bu
- gipsplaat	- bestaande gevel
- osb plaat	- waterkerende folie
- regelwerk 38 x 235	- achterhout
- isolatie glaswol Rc= 4, 7M2K/W	- open houtengevelbekleding
Knauf Nafentec 32 230Dx250x240mm R-7,5	
- waterkerende dampdoorlatende folie	
- sterk geventileerde spouw	
- 2x regelwerk D=22mm (ventileren)	
- houtengevelbekleding (hout-look)	

RUIMTES

	verblijfsruimte		bad- en toiletruimte
	verkeersruimte		onbenoemde ruimte

RUIMTESTAAT		
NR.	RUIMTE	OPP.
0.01	entree	23,5 m²
0.02	pantry	20,0 m²
0.03	berging	6,5 m²
0.04	informatieruimte	103,0 m²
0.05	presentatieluimte	34,5 m²
0.06	heren toilet	8,5 m²
0.07	damestoilet	8,0 m²
0.08	entree	6,5 m²
0.09	kantoor	19,0 m²
0.10	toilet	3,5 m²
1.01	gang	35,5 m²
1.02	bouwendirectie kantoor	20,0 m²
1.03	berging	6,5 m²
1.04	bouwendirectie kantoor	24,5 m²
1.05	bouwendirectie kantoor	25,0 m²
1.06	flex vergaderruime	68,5 m²
1.07	dames toilet	8,0 m²
1.08	heren toilet	8,5 m²
1.09	onbenoemde ruimte	4,0 m²
1.10	kantoor	22,5 m²
TOTAAL		656,5 m²

L/HET VOORLAND

Het Voorland, Bureau voor
Architectuur & innovatie
SBA 1.140715.005

Assendorperstraat 29
8012 DE Zwolle
The Netherlands

+31 6 16 815 263
info@het-voorland.nl
www.het-voorland.nl

IBAN NL58 KNAB 0257 42419
KvK 71823247
BTW NL858862979B01

HV-10920


project
Bouw informatie centrum
G. van der Muelenweg 2 Nijverdal

opdrachtgever
HMO N.V.


onderwerp	bladnummer
OVERZICHTSTEKENING	D0-01
fase	status
DEFINITIEF ONTWERP	OMGEVINGSVERGUNNING
schaal	formaat
As indicated	A1
Getekend:	datum:
Rdb	25-03-2025

Constructeur	revise
	A
	B
	C
Aatnehmer	


[illegible]

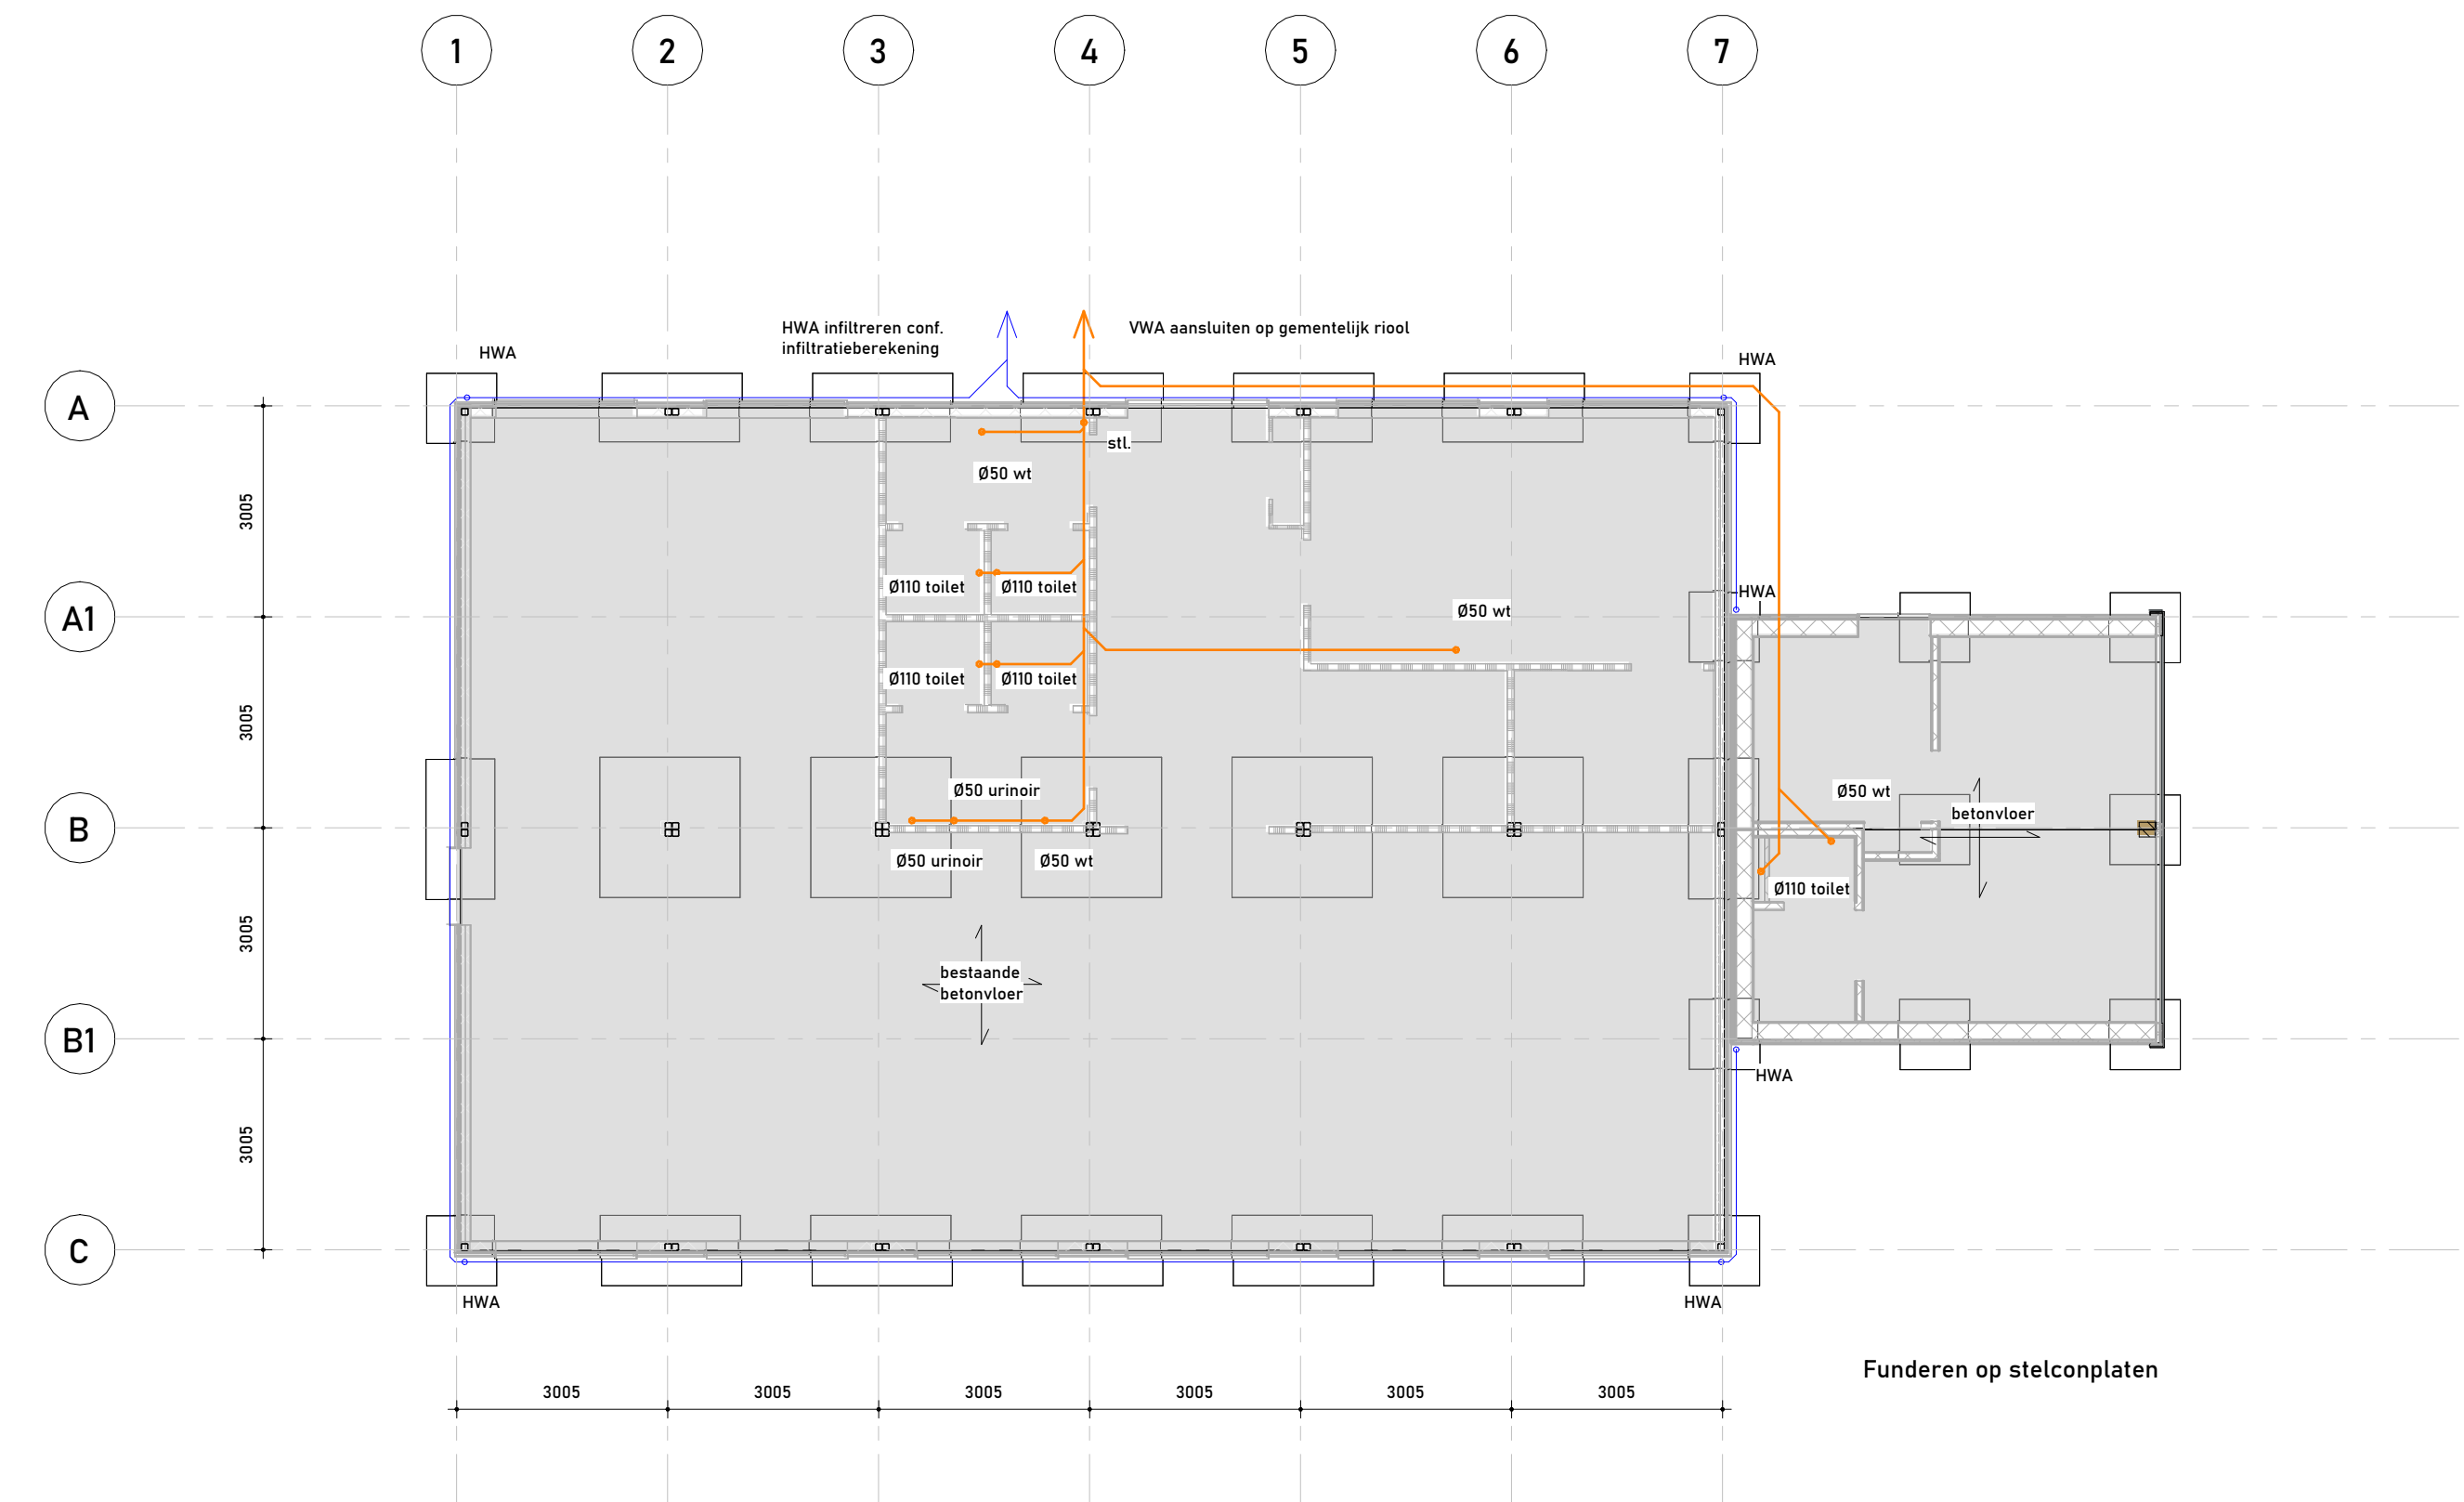


Fundering + begane grond
1:100

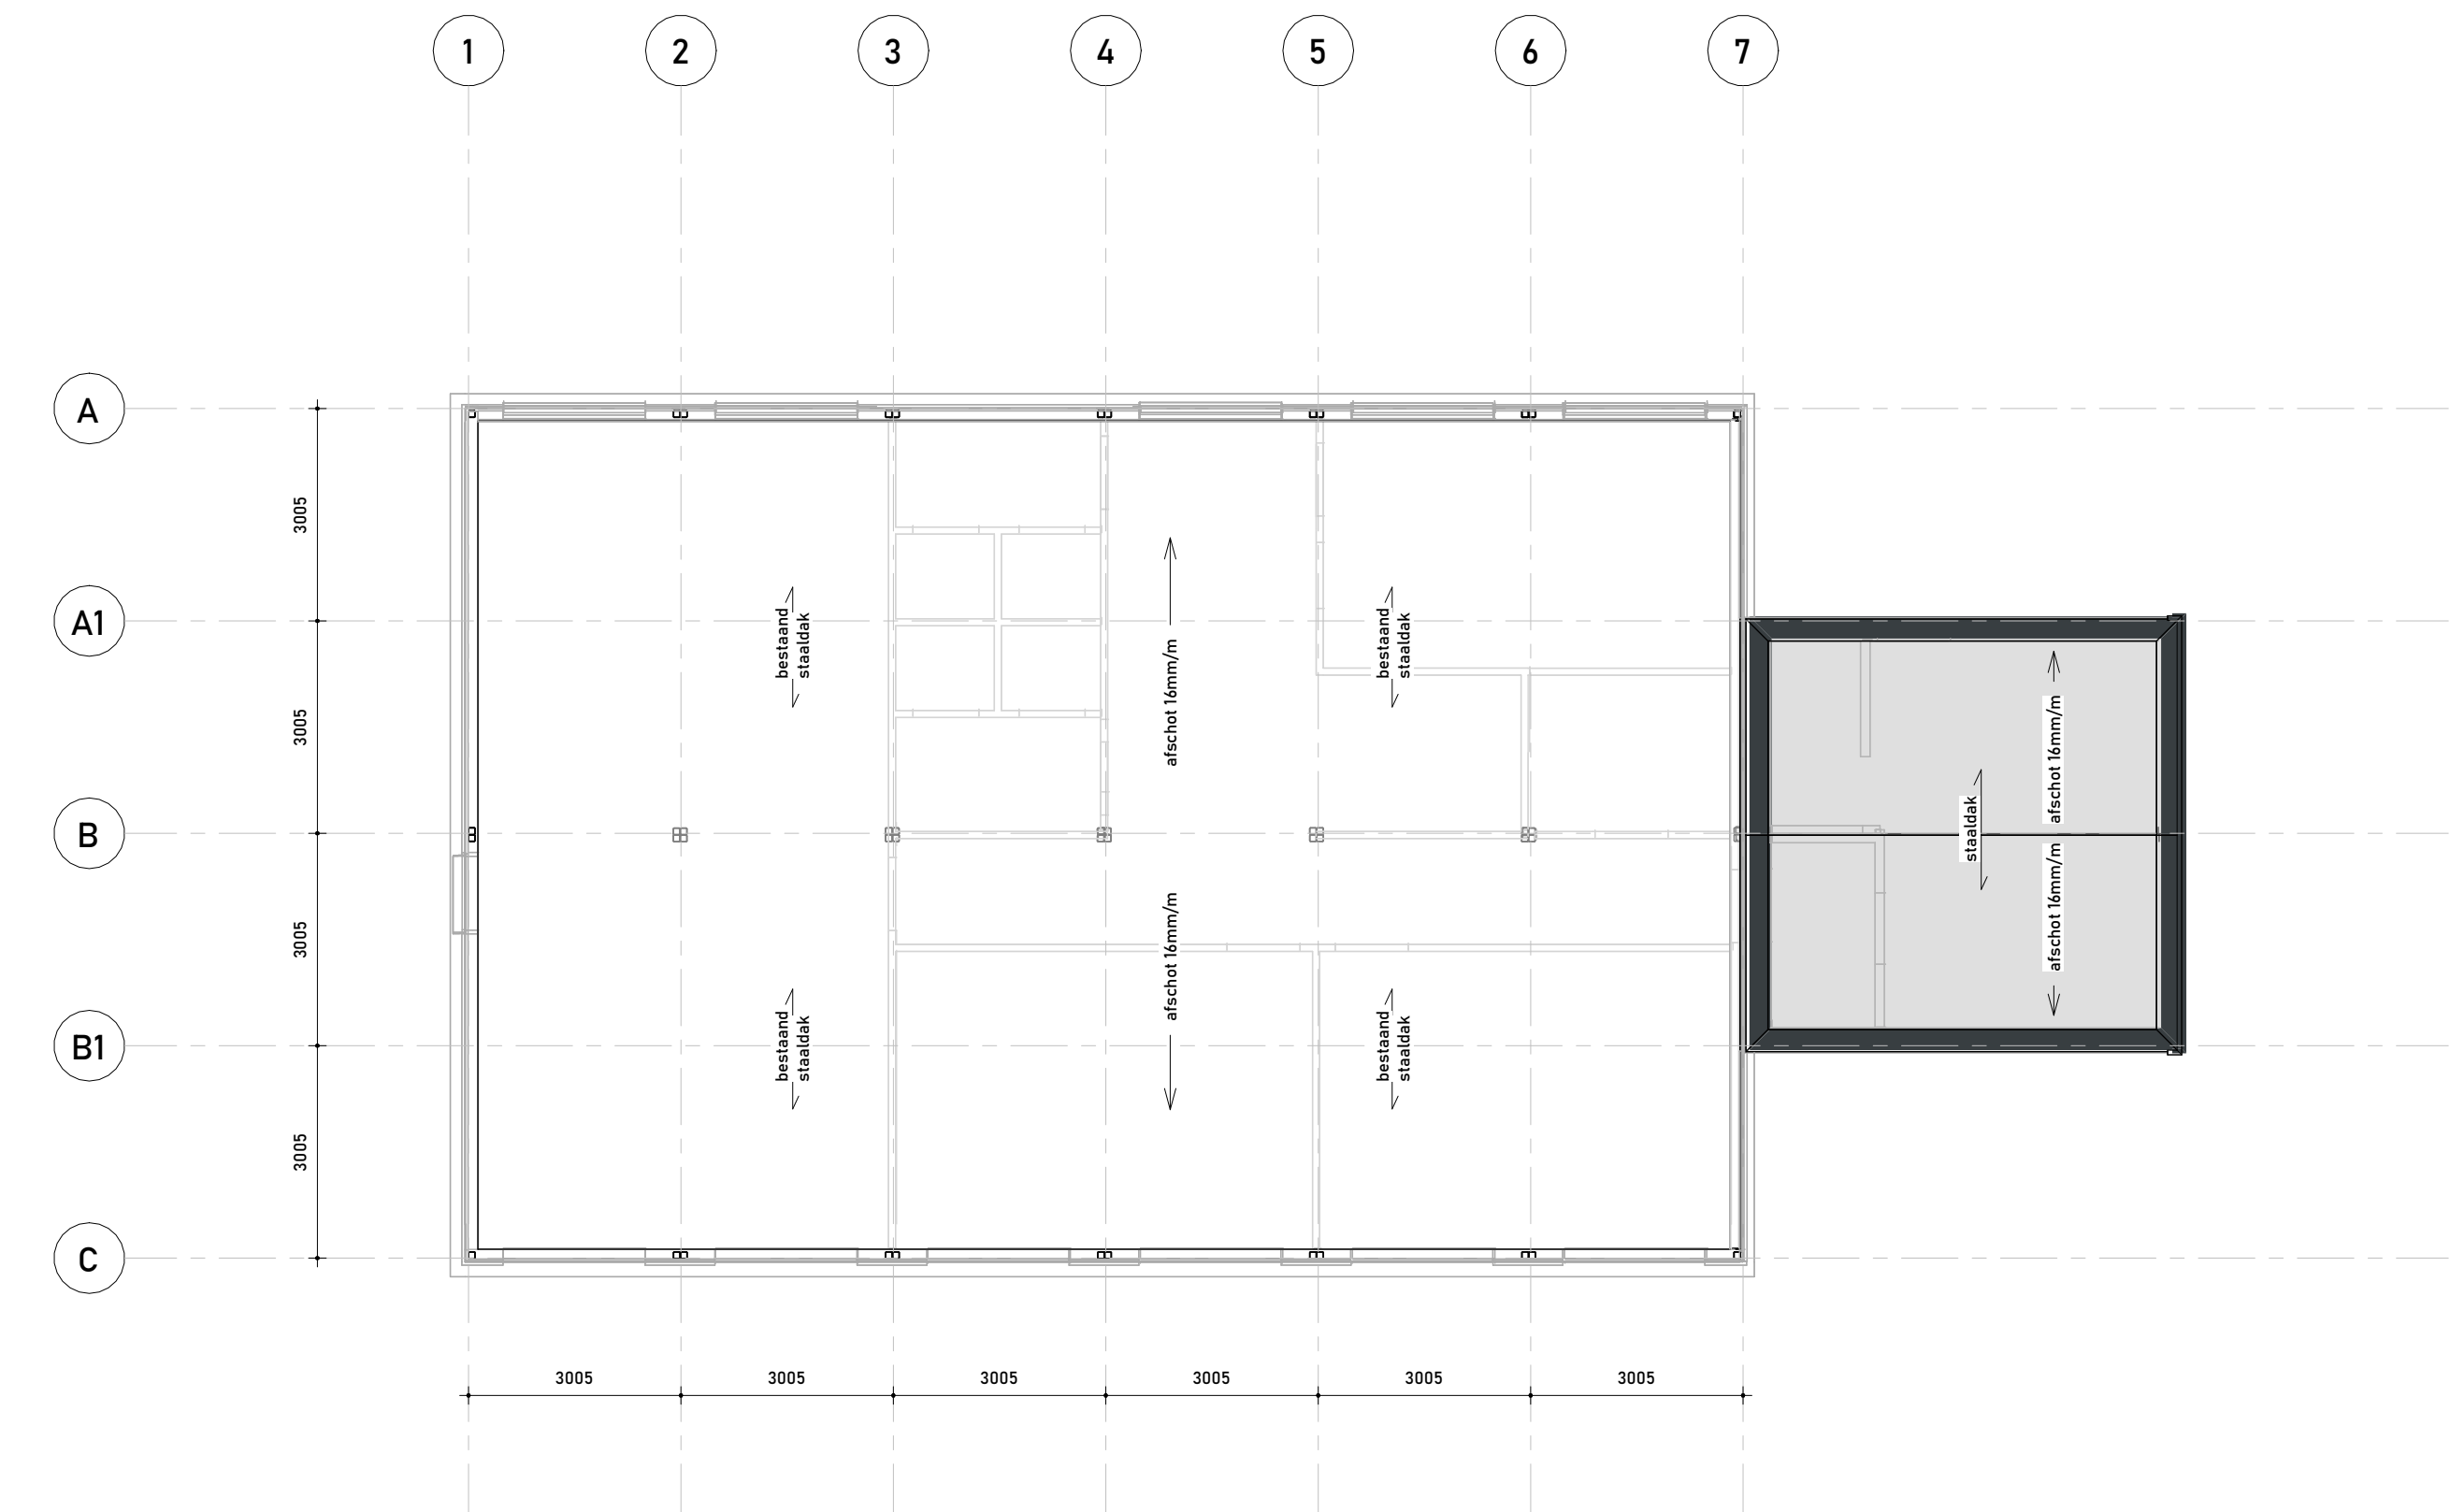


Dakplan
1:100

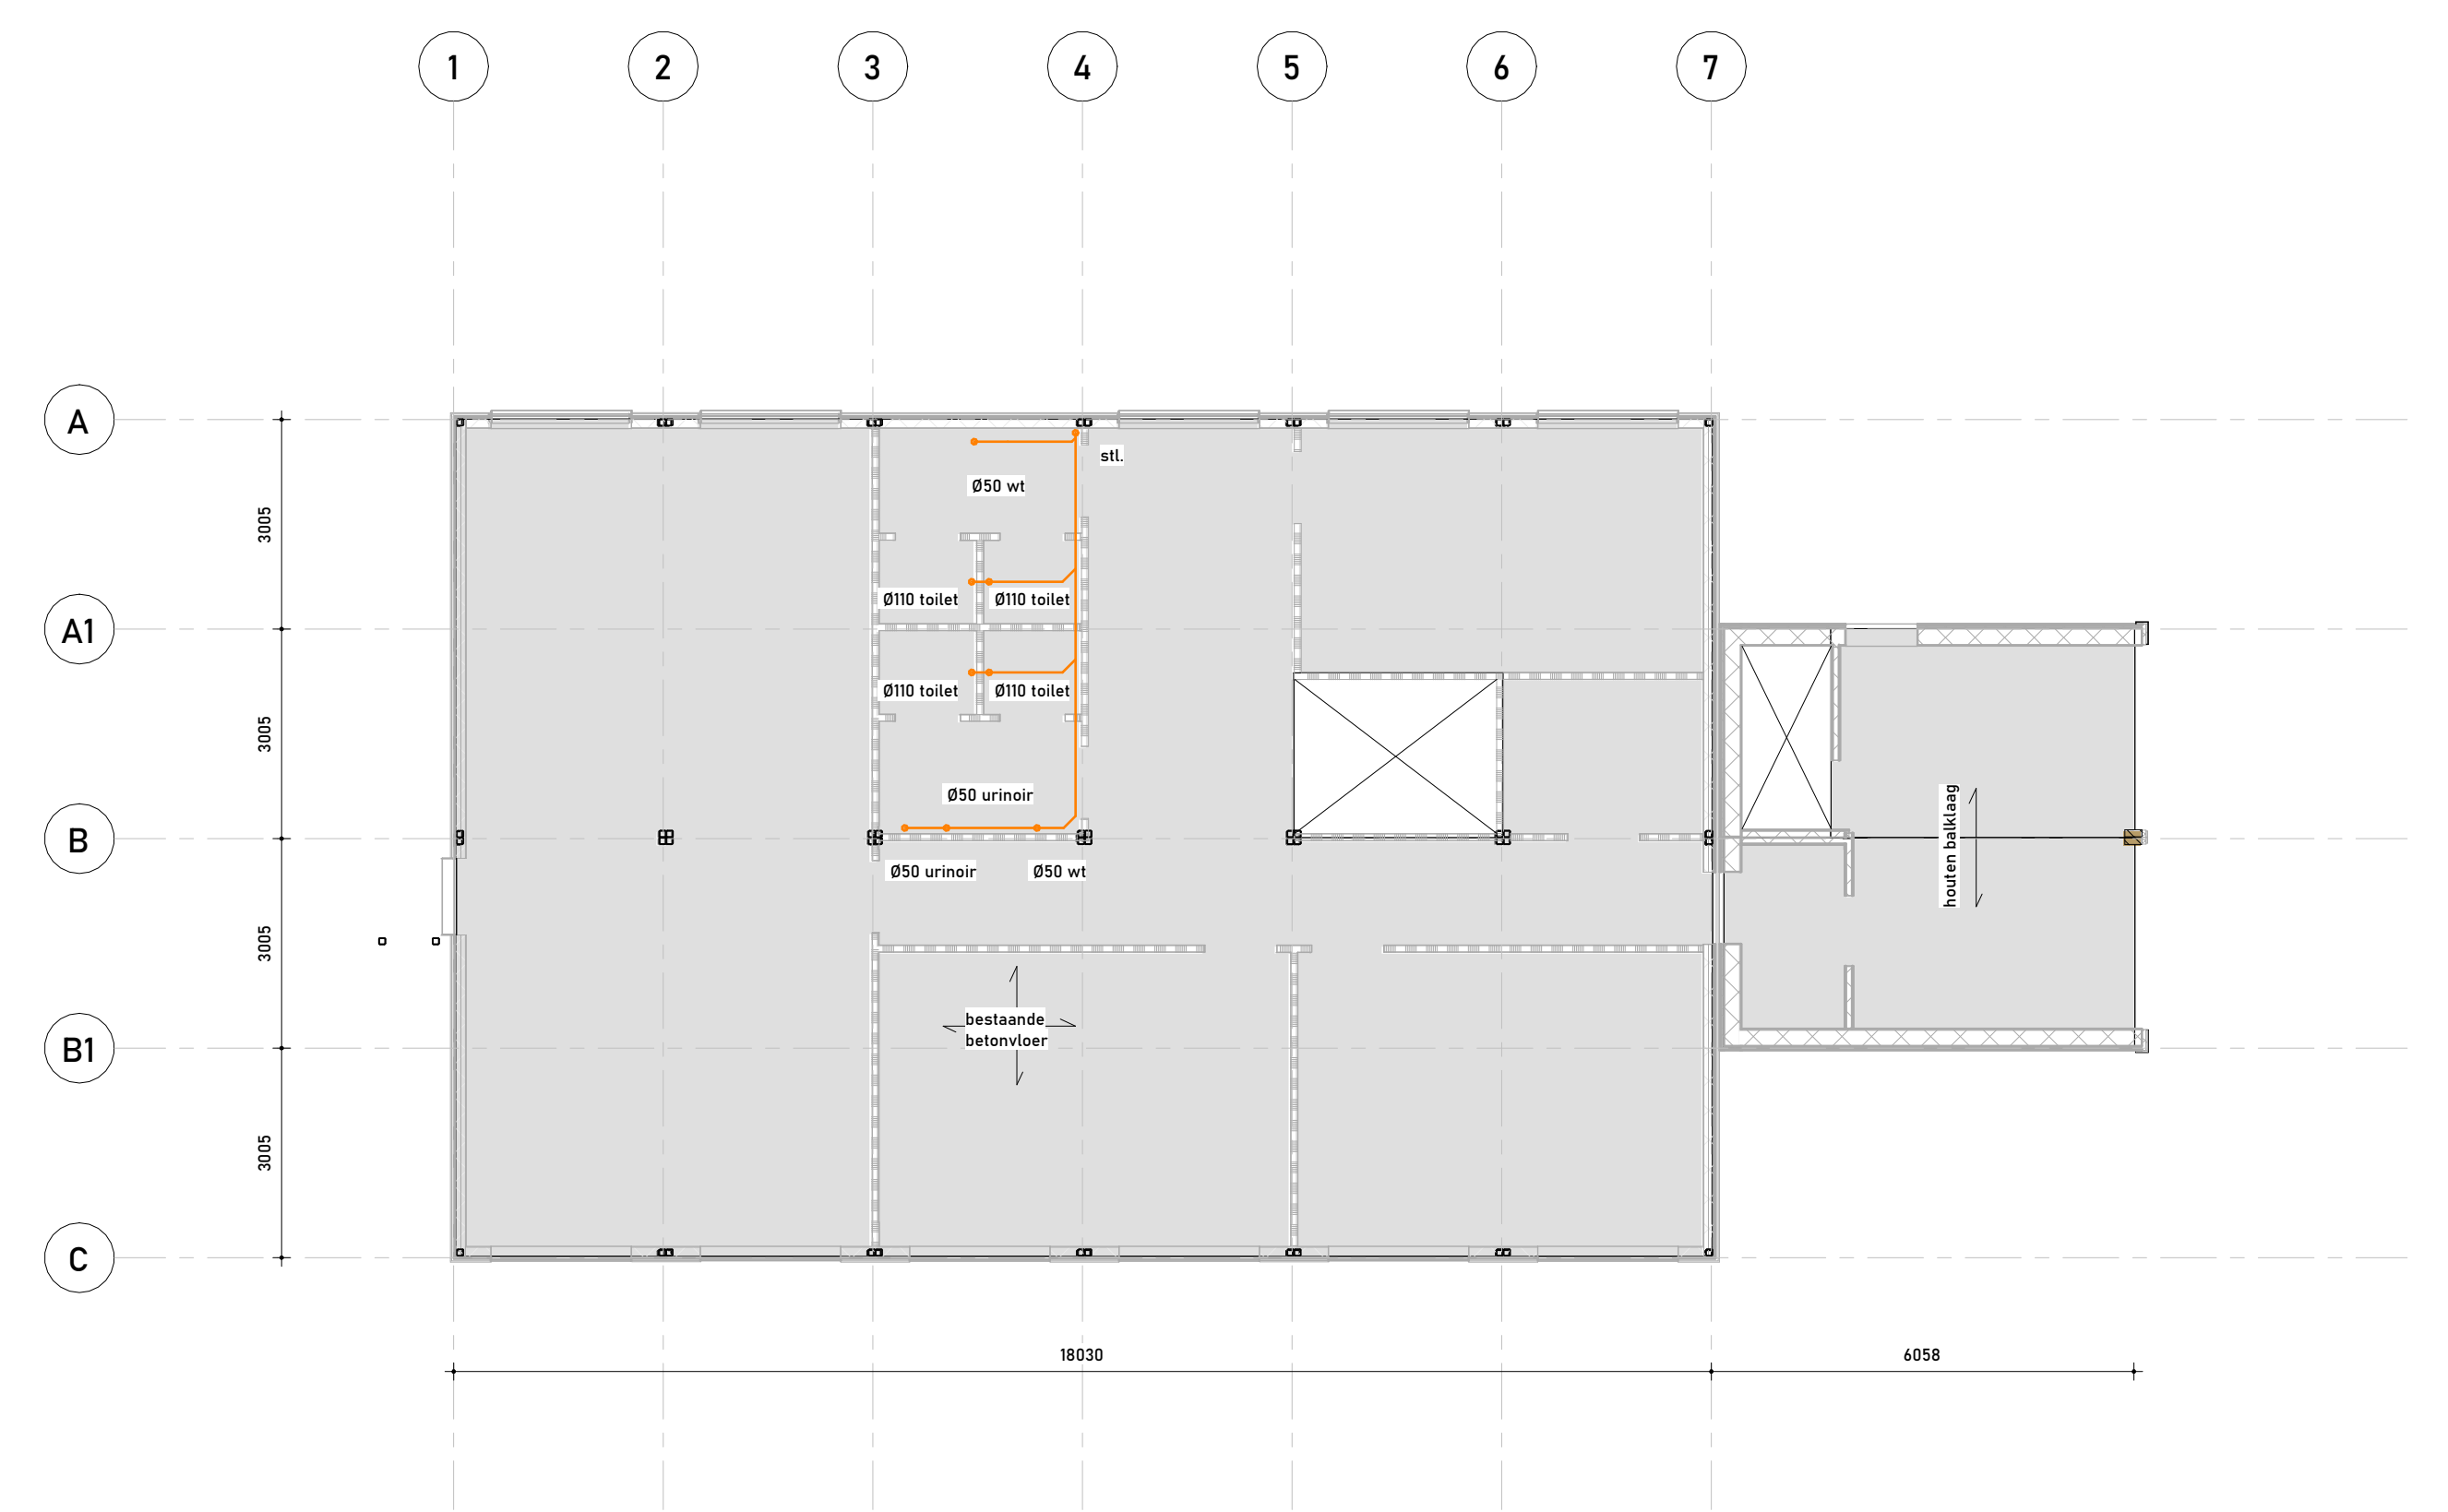

1e verdieping
1:100

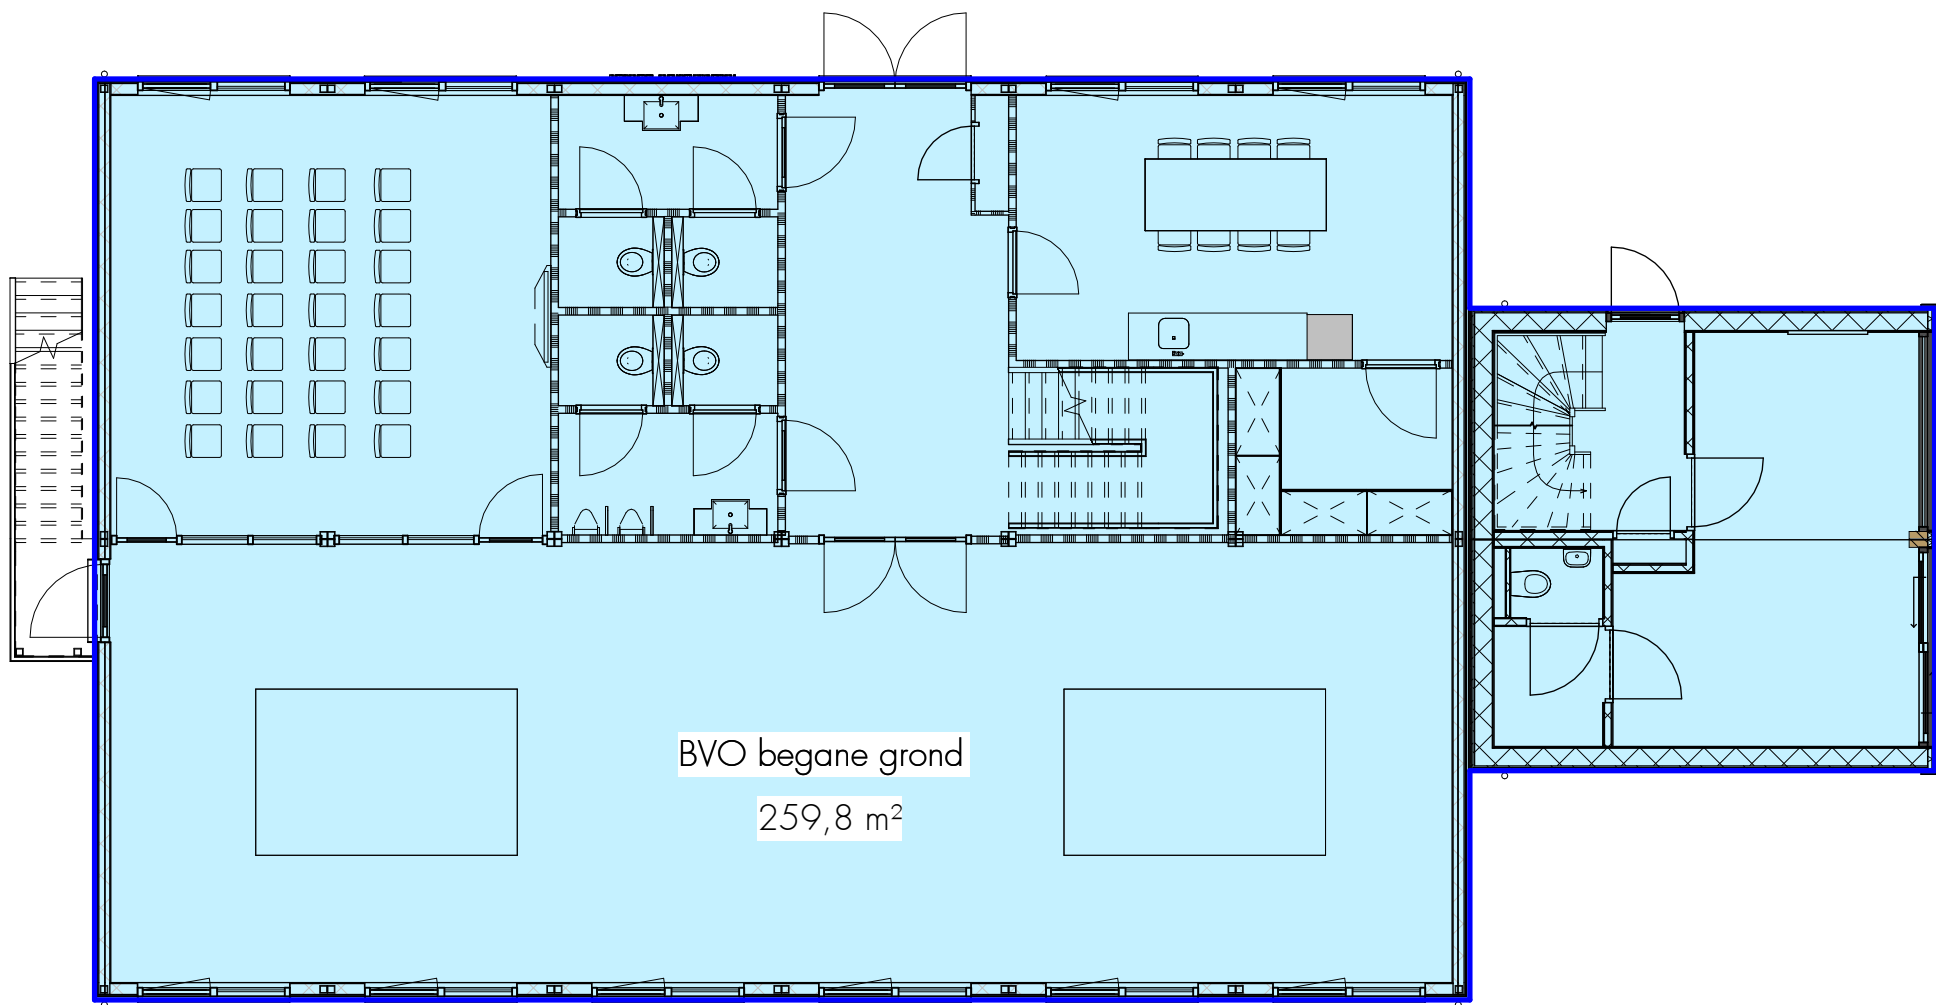

BVO begane grond
1 : 100

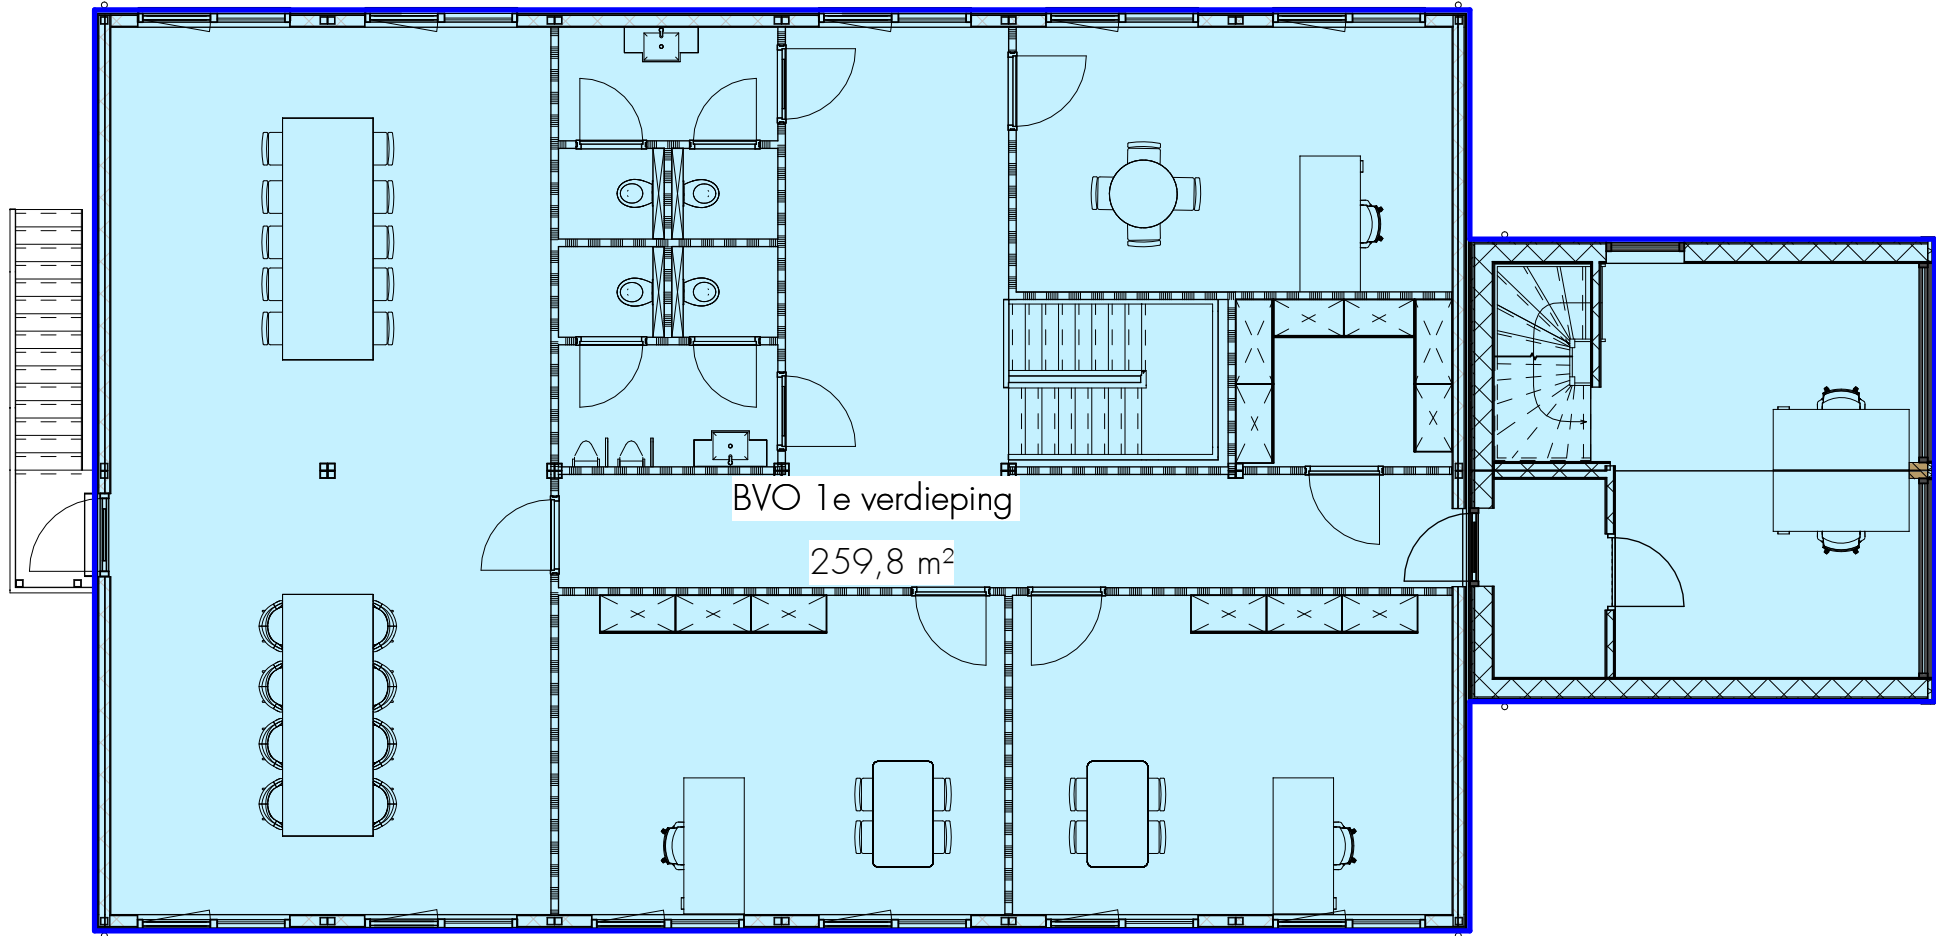

BVO 1e verdieping
1 : 100

Bruto Vloeroppervlak	
Verdieping	Opp.

BVO begane grond	259,8 m²
BVO 1e verdieping	259,8 m²
TOTAAL BVO	519,7 m²

BEBOUWD OPPERVLAK: 259,8 m²
BRUTO INHOUD: 1615,9 m³

Bij de bepalingen van de BVO wordt wel meegerekend:
- De oppervlakte van een trapgat, een liftschaft en leidingschaft op elk vloerniveau
- De oppervlakte van een vrijstaande uitwendige kolom, indien deze groter is dan 0,5m2

Bij de bepalingen van de BVO wordt niet meegerekend:
- Vide of schalmgat groter dan 4m2

H/ HET VOORLAND

Het Voorland, Bureau voor Architectuur & Innovatie
SBA 1140715.005
Assendorperstraat 29
8012 DE Zwolle
The Netherlands
+31 6 16 815 263
info@het-voorland.nl
www.het-voorland.nl
IBAN NL58 KNAB 0257 426191
KvK 71823247
BTW NL659564279B01

HV-10920

project
Bouw informatie centrum
G. van der Muelenweg 2 Nijverdal

opdrachtgever:
HMO N.V.

onderwerp OPPERVLAKTES	bladnummer DO-03
fase DEFINITIEF ONTWERP	status OMGEVINGSVERGUNNING
schaal 1 : 100	formaat A2
Getekend: RdB	datum: 25-03-2025

Constructeur	revisie A B C
Aannemer	


Alle maten en onderdelen in het werk na te meten en te controleren.

De digitale tekening, die is vervaardigd, is een kopie van het origineel en dient overeenkomstig de tekening te worden gebruikt. De digitale tekening kan de afmetingen van het werk niet nauwkeurig weergeven. Het is de gebruiker van deze informatie bekend te maken dat de afmetingen en constructiegegevens van het werk na te meten en te controleren zijn. Het is de gebruiker van deze informatie bekend te maken dat de afmetingen en constructiegegevens van het werk na te meten en te controleren zijn.

Voor de goede orde wordt in kennis dat deze digitale tekening gebruikt kan worden voor het ontwerp van de gebouwen en voor het maken van afmetingen van het werk na te meten en te controleren. Het is de gebruiker van deze informatie bekend te maken dat de afmetingen en constructiegegevens van het werk na te meten en te controleren zijn.

Het Voorland Architectuur draagt geen aansprakelijkheid voor eventuele digitale afmetingen die voortvloeien uit de tekening, afmetingen of andere zaken met betrekking tot de tekening.

Het auteursrecht beruht bij Het Voorland Architectuur.

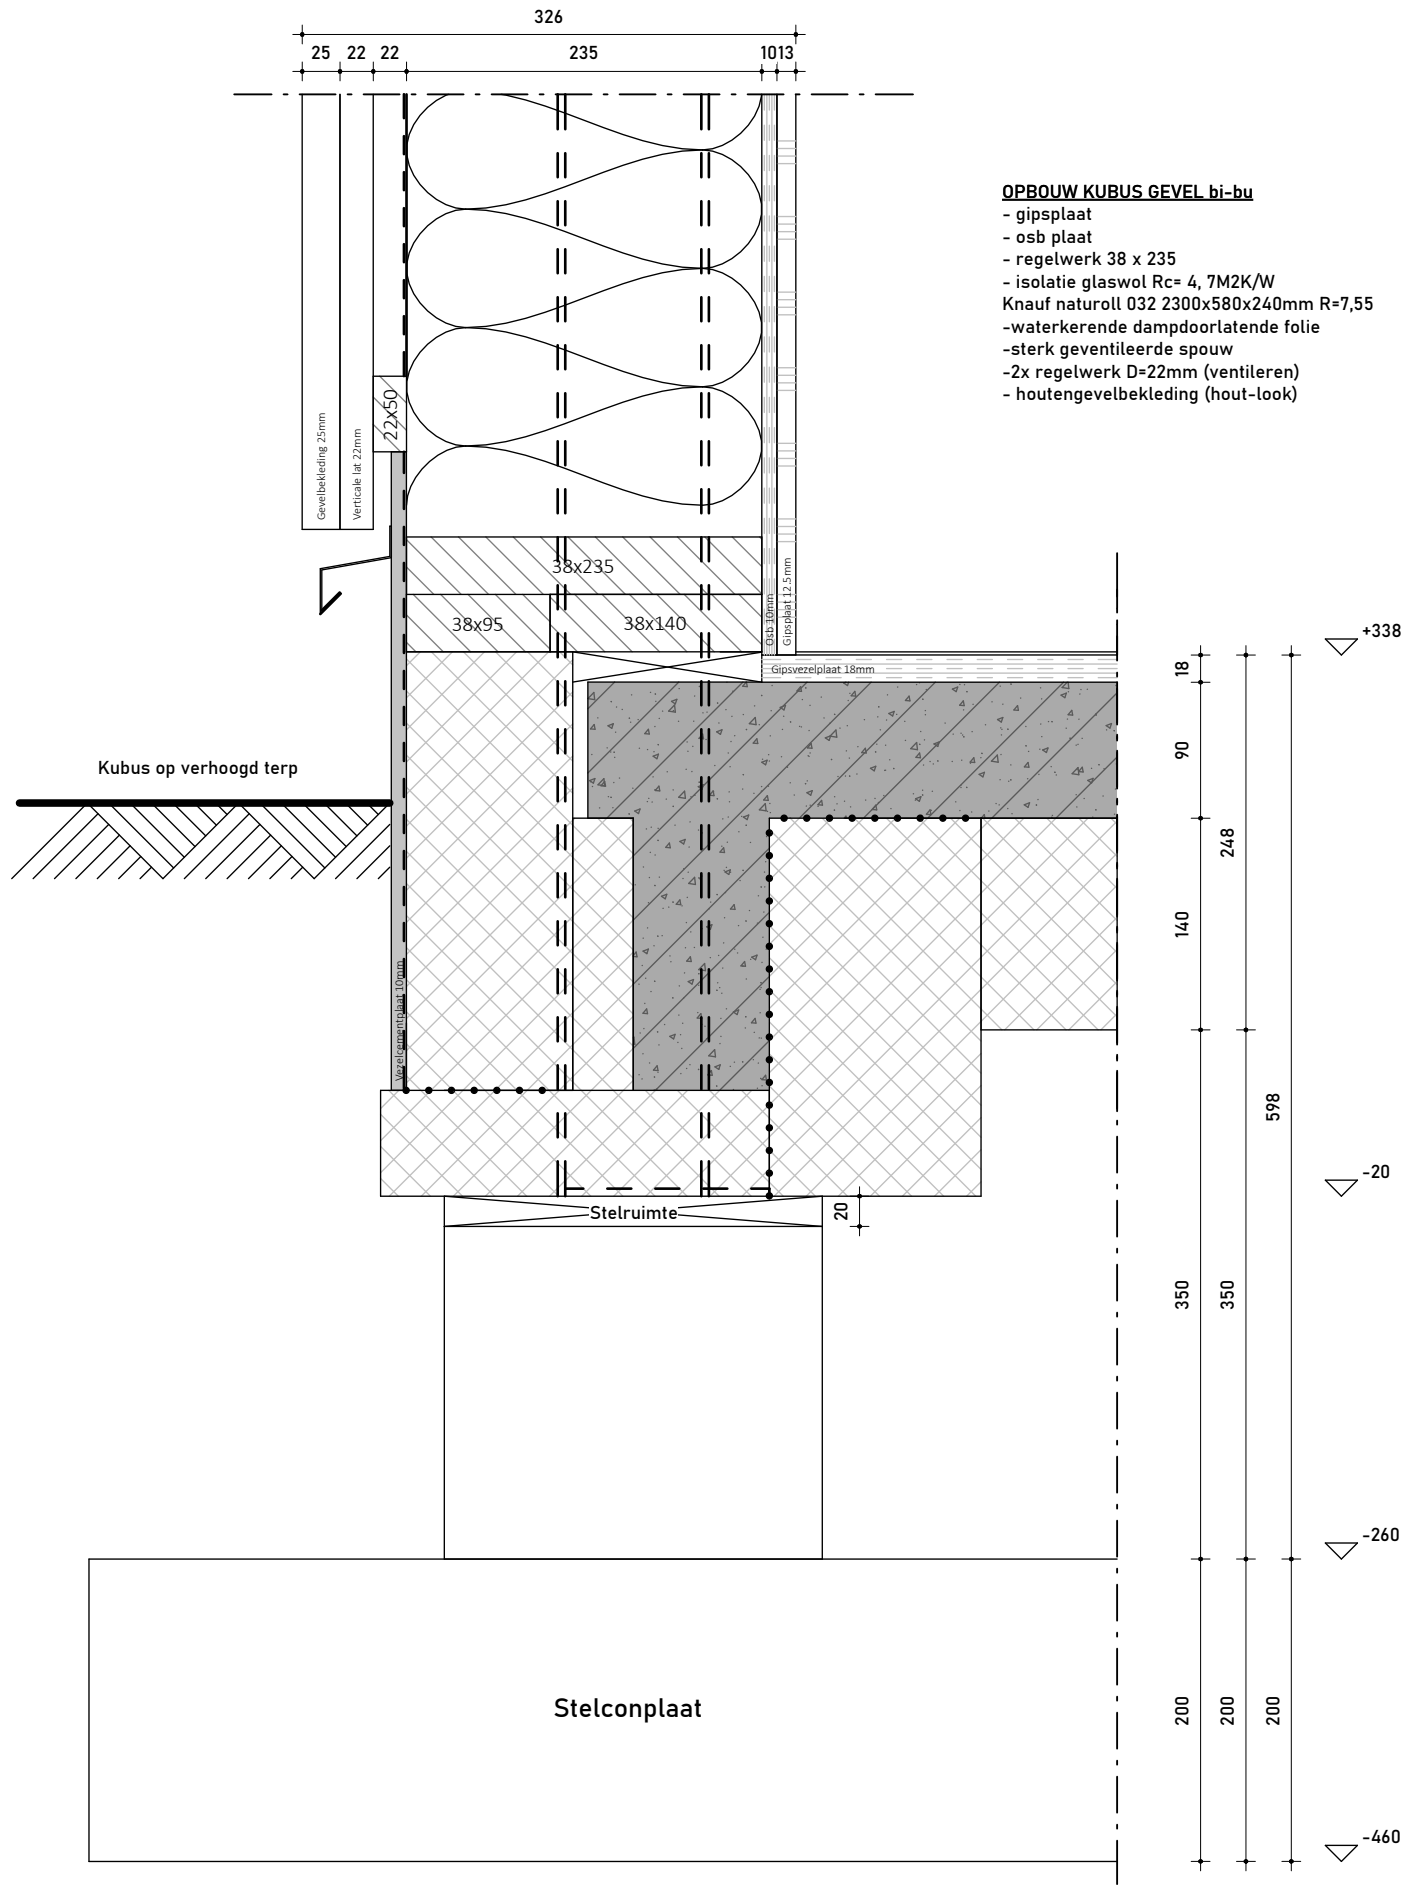

HET VOORLAND

Het Voorland, Bureau voor
Architectuur & Innovatie
SBA 1.140715.005

Assendorperstraat 29
8012 DE Zwolle
The Netherlands

+31 6 16 815 263
info@het-voorland.nl
www.het-voorland.nl

IBAN NL58 KNAB 0257 426191
KvK 71823247
BTW NL858862979B01

HV-10920

project
Bouw informatie centrum
G. van der Muelenweg 2 Nijverdal

opdrachtgever
HMO N.V.

onderwerp V01	bladnummer V01
fase DEFINITIEF ONTWERP	status OMGEVINGSVERGUNNING
schaal 1 : 5	formaat A3
Getekend: Designer	datum: 25-03-2025

Constructeur	revisie A
	B
	C
Aannemer	


Alle maten en onderdelen in het werk na te meten en te controleren.

De digitale tekening die u krijgt is een kopie van het origineel en dient uitsluitend als onderlegger voor uw werkzaamheden. De digitale gegevens en de drager van deze informatie blijven te allen tijde eigendom van Het Voorland Architectuur. Deze digitale gegevens mogen niet worden verspreid of anderszins openbaar gemaakt. Het Voorland Architectuur aanvaardt geen aansprakelijkheid voor schade van welke aard ook voortvloeiende uit het gebruik van deze digitale gegevens.

Voor de goede orde wijst ik u erop dat deze digitale tekening gebruikt kan worden voor het aangeven van de gegevens en voor het maken van afdrukken ten behoeve van het project, maar dat de gegevens en basisgegevens uitsluitend dienen ter informatie en niet bedoeld zijn om te worden gebruikt voor het maken van afdrukken ten behoeve van het project, maar dat de gegevens en basisgegevens uitsluitend dienen ter informatie en niet bedoeld zijn om te worden gebruikt voor het maken van afdrukken ten behoeve van het project.

Het Voorland Architectuur aanvaardt geen aansprakelijkheid voor schade van welke aard ook voortvloeiende uit het gebruik van deze digitale gegevens.

Het auteursrecht berust bij Het Voorland Architectuur.

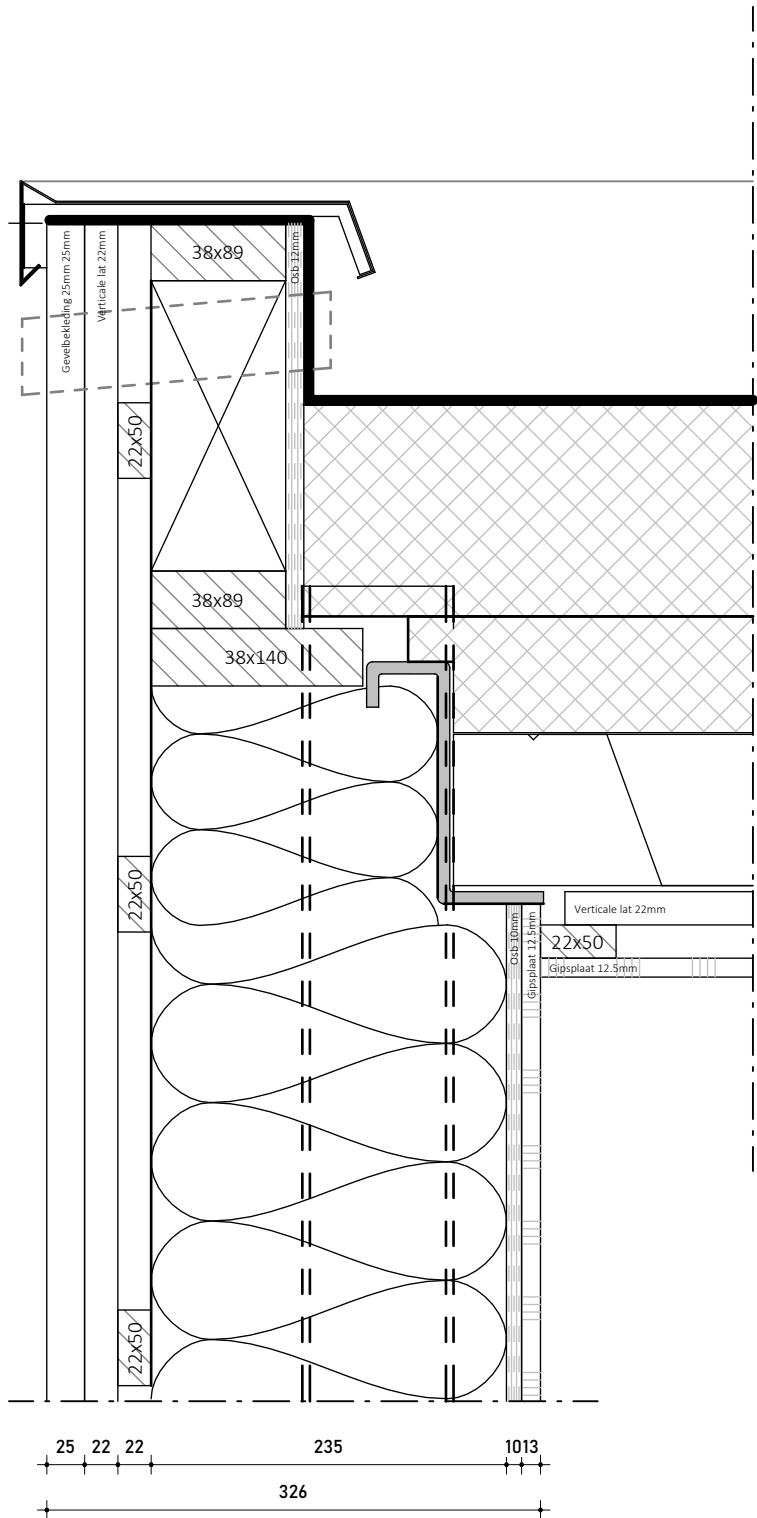

+6514

- OPBOUW KUBUS DAK**
- bitumendakbedekking
 - afschotisolatie 16/1000
 - staaldak 100mm
 - 2x regelwerk 22mm
 - gipsplaat 12,5mm

+5988

- OPBOUW KUBUS GEVEL bi-bu**
- gipsplaat
 - osb plaat
 - regelwerk 38 x 235
 - isolatie glaswol Rc= 4, 7M2K/W
 - Knauf naturoll 032 2300x580x240mm R=7,55
 - waterkerende dampdoorlatende folie
 - sterk geventileerde spouw
 - 2x regelwerk D=22mm (ventileren)
 - houtengevelbekleding (hout-look)



Het Voorland, Bureau voor
Architectuur & Innovatie
SBA 1.140715.005

Assendorperstraat 29
8012 DE Zwolle
The Netherlands

IBAN NL58 KNAB 0257 426191
KvK 71823247
BTW NL858862979B01

HV-10920

project
Bouw informatie centrum
G. van der Muelenweg 2 Nijverdal

opdrachtgever
HMO N.V.

onderwerp V02	bladnummer V02
fase DEFINITIEF ONTWERP	status OMGEVINGSVERGUNNING
schaal 1 : 5	formaat A3
Getekend: Designer	datum: 25-03-2025

Constructeur	revisie A
	B
	C
Aannemer	

Alle maten en onderdelen in het werk na te meten en te controleren.

De digitale tekening die u krijgt aangeleverd, is een kopie van het origineel en dient uitsluitend als onderlegger voor uw werkzaamheden. De digitale gegevens en de drager van deze informatie blijven te allen tijde eigendom van Het Voorland Architectuur. Deze digitale gegevens mogen niet worden verrentgru'digd en Het Voorland Architectuur behoudt zich alle rechten voor.

Voor de goede orde wijs ik u erop dat deze digitale tekening gebruikt kan worden voor het aangeven van de gegevens en voor het maken van afdrucken ten behoeve van het project, maar dat de gegevens en basisuitgangspunten inclusief de onderbreek zonder onze schriftelijke toestemming anderszins aangepast, gewijzigd of verwijderd mogen worden.

Het Voorland Architectuur draagt geen aansprakelijkheid voor specifieke digitale eigenschappen als maatvastheid, informatiebeveiliging en alle andere niet bij de vigerende tekeneigenschappen behorende digitale attributen. (ontvanger) mag de informatie uitsluitend gebruiken voor het doel waarvoor deze ter beschikking is gesteld.

Het auteursrecht beruist bij Het Voorland Architectuur.