Voorgevel Veenmossingel 63-73

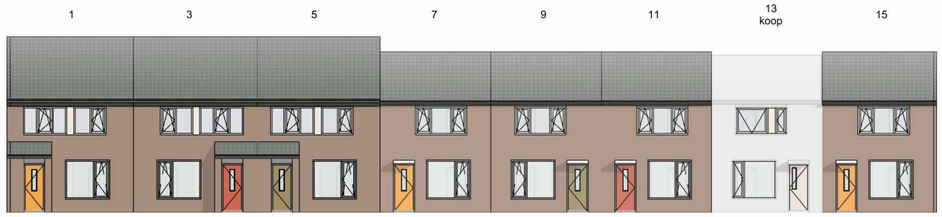

Voorgevel Hennegras 1-15

Voorgevel Struikheide 57-63

Achtergevel Veenmossingel 63-73

Achtergevel Hennegras 1-15

Achtergevel Struikheide 57-63

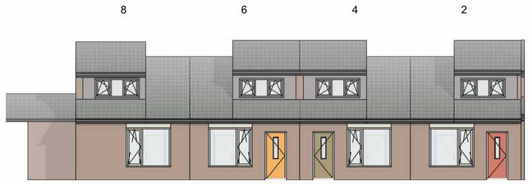

Voorgevel Dopheide 2-8

Voorgevel Dopheide 10-18

Voorgevel Dopheide 20-26

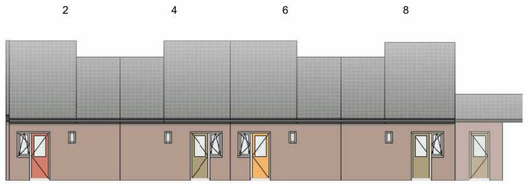

Achtergevel Dopheide 2-8

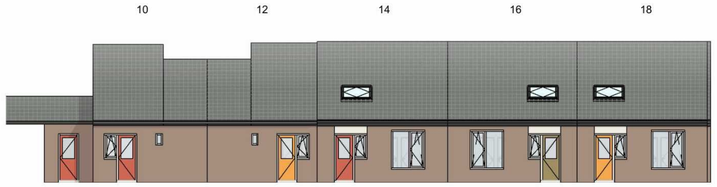

Achtergevel Dopheide 10-18

Achtergevel Dopheide 20-26

kleur voor- en achterdeur zijn indicatief
maten in werk te controleren

Voorgevel Dopheide 28-36

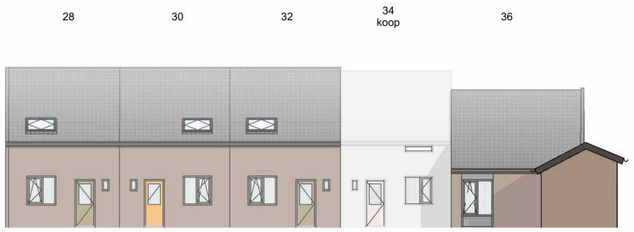

Achtergevel Dopheide 28-36

project
Renovatie Kavel 23 Deurne

opdrachtgever
Hazenberg Bouw B.V.

projectnummer
251128

schaal
1 : 200

onderwerp
Straatbeelden nieuw 2

getekend door
DAT

datum
11-05-2026

gewijzigd

postadres
Postbus 351
NL 5000 AJ Tilburg

telefoon
+31 13 468 69 63

project email
251128@datarchitecten.nl

dat
de architectenwerkgroep tilburg

DO-126