



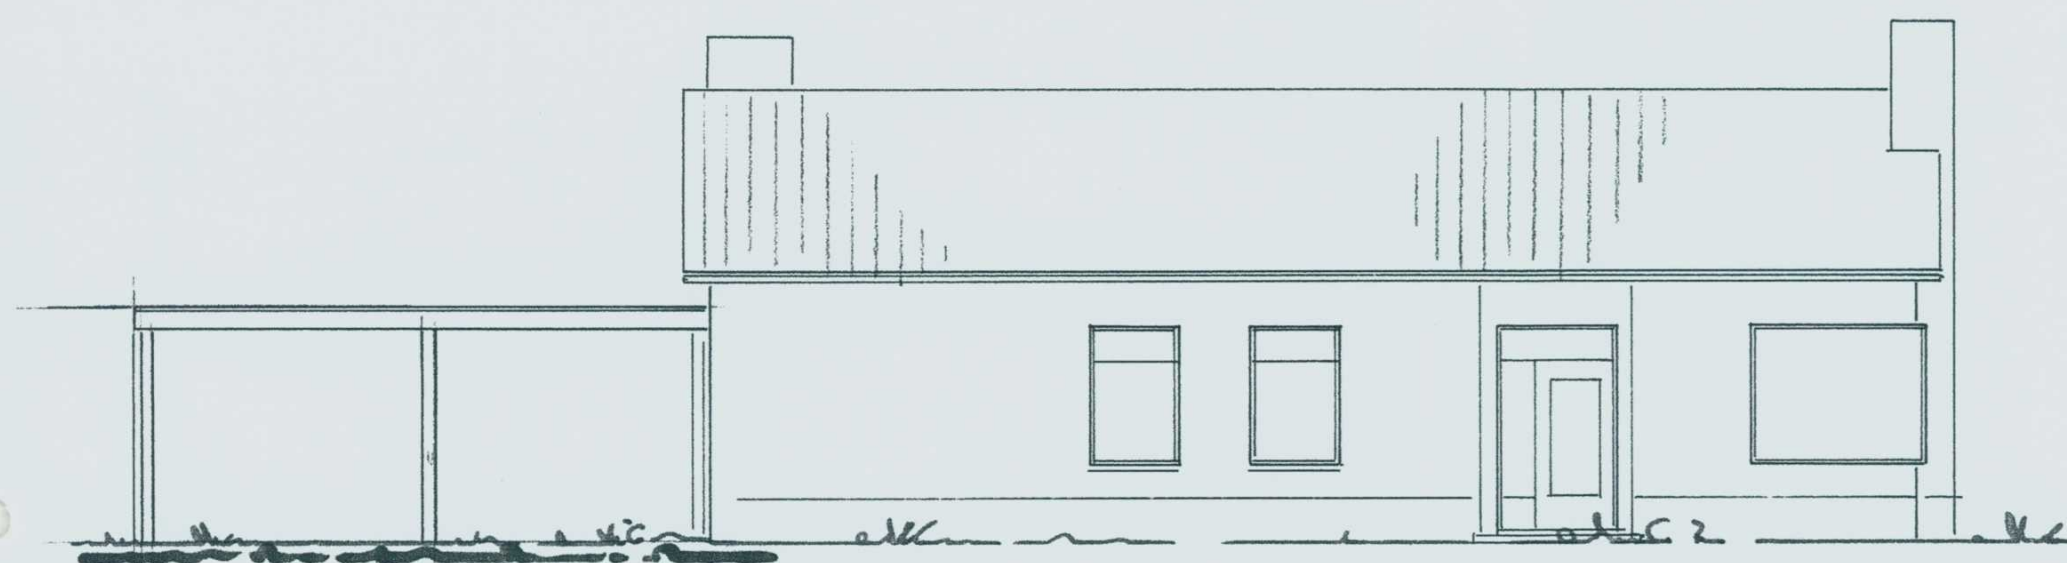


vooraanzicht

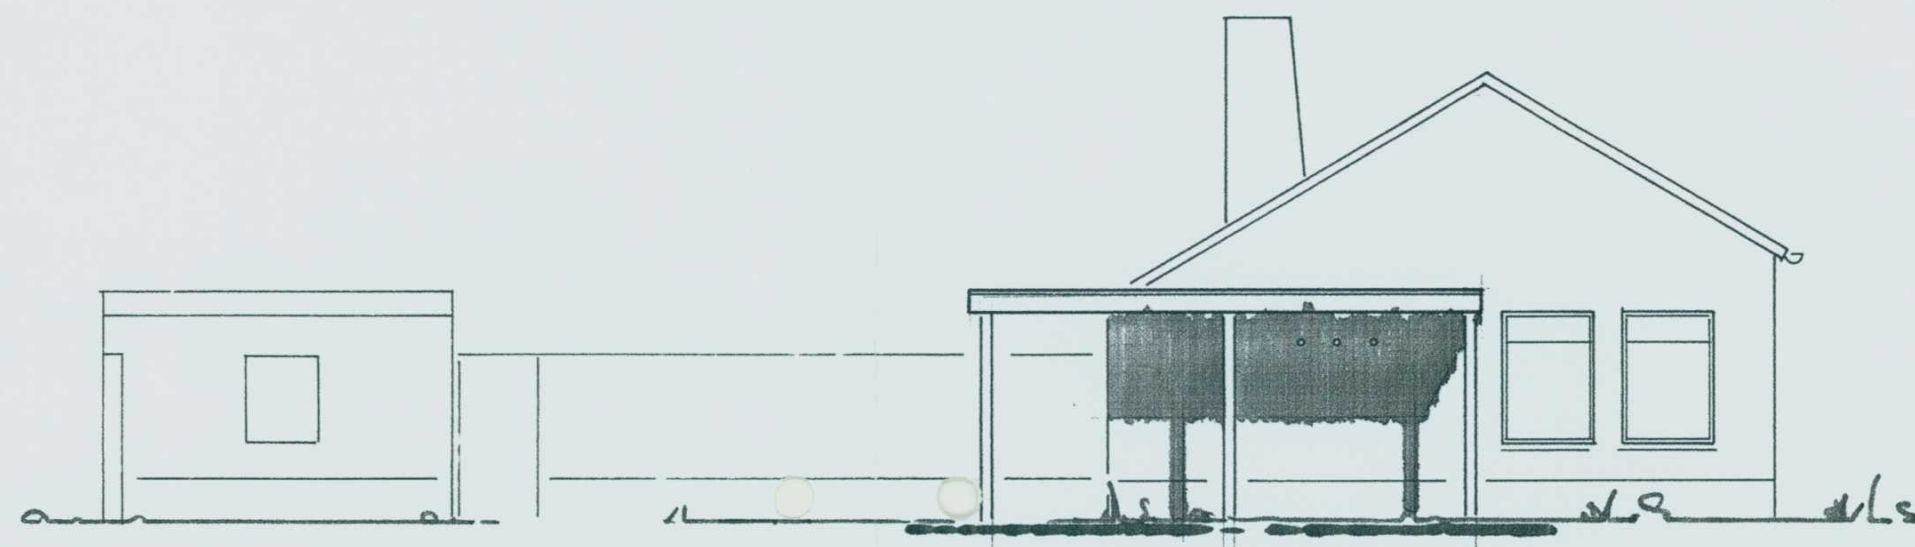


linker zijaanzicht




achteraanzicht

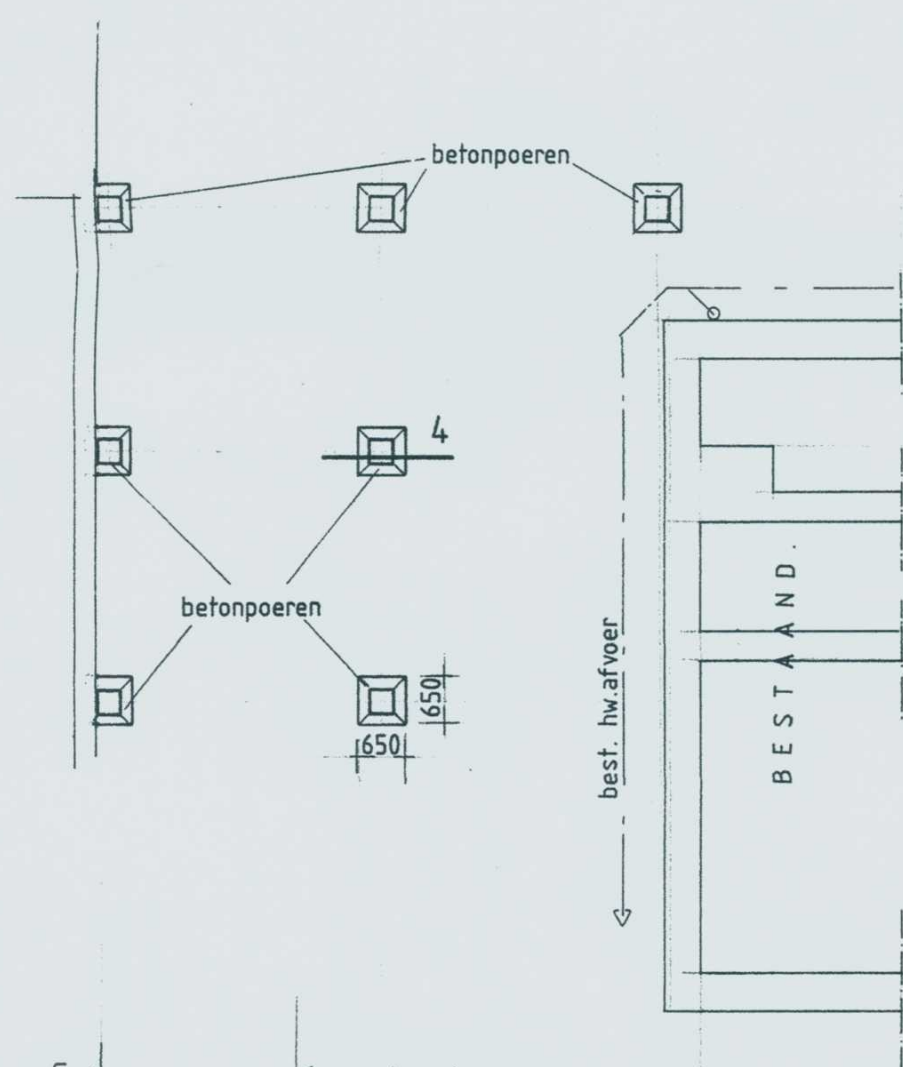


fundering

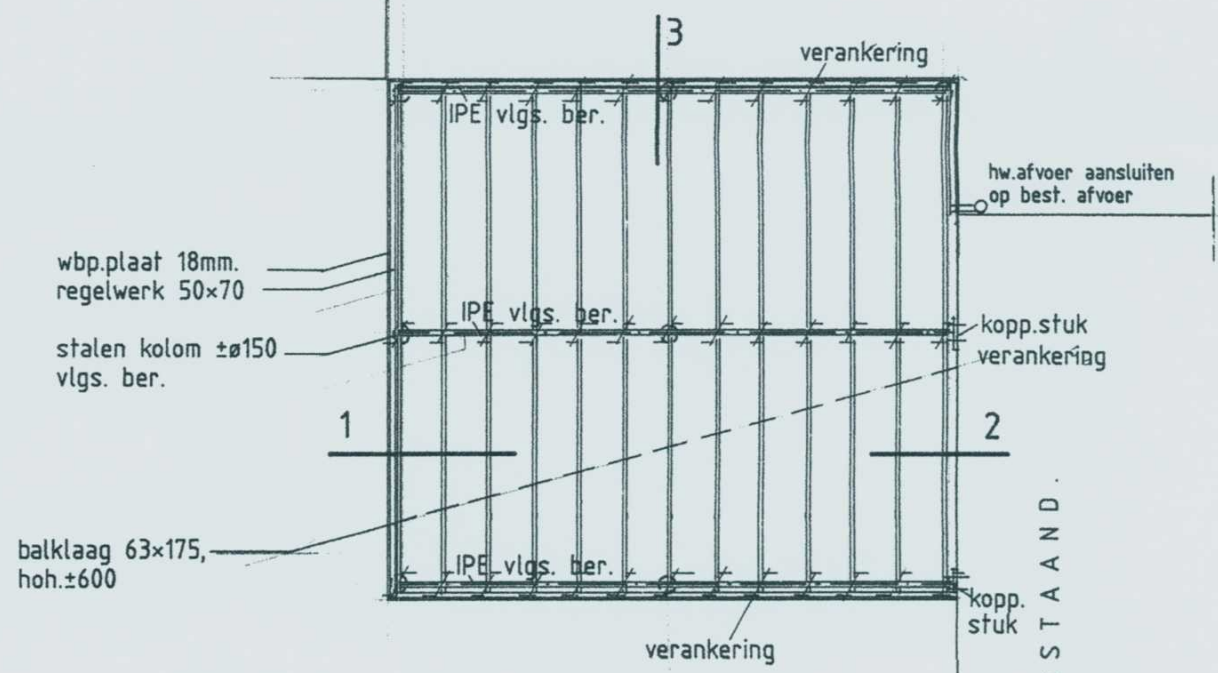

balklaag

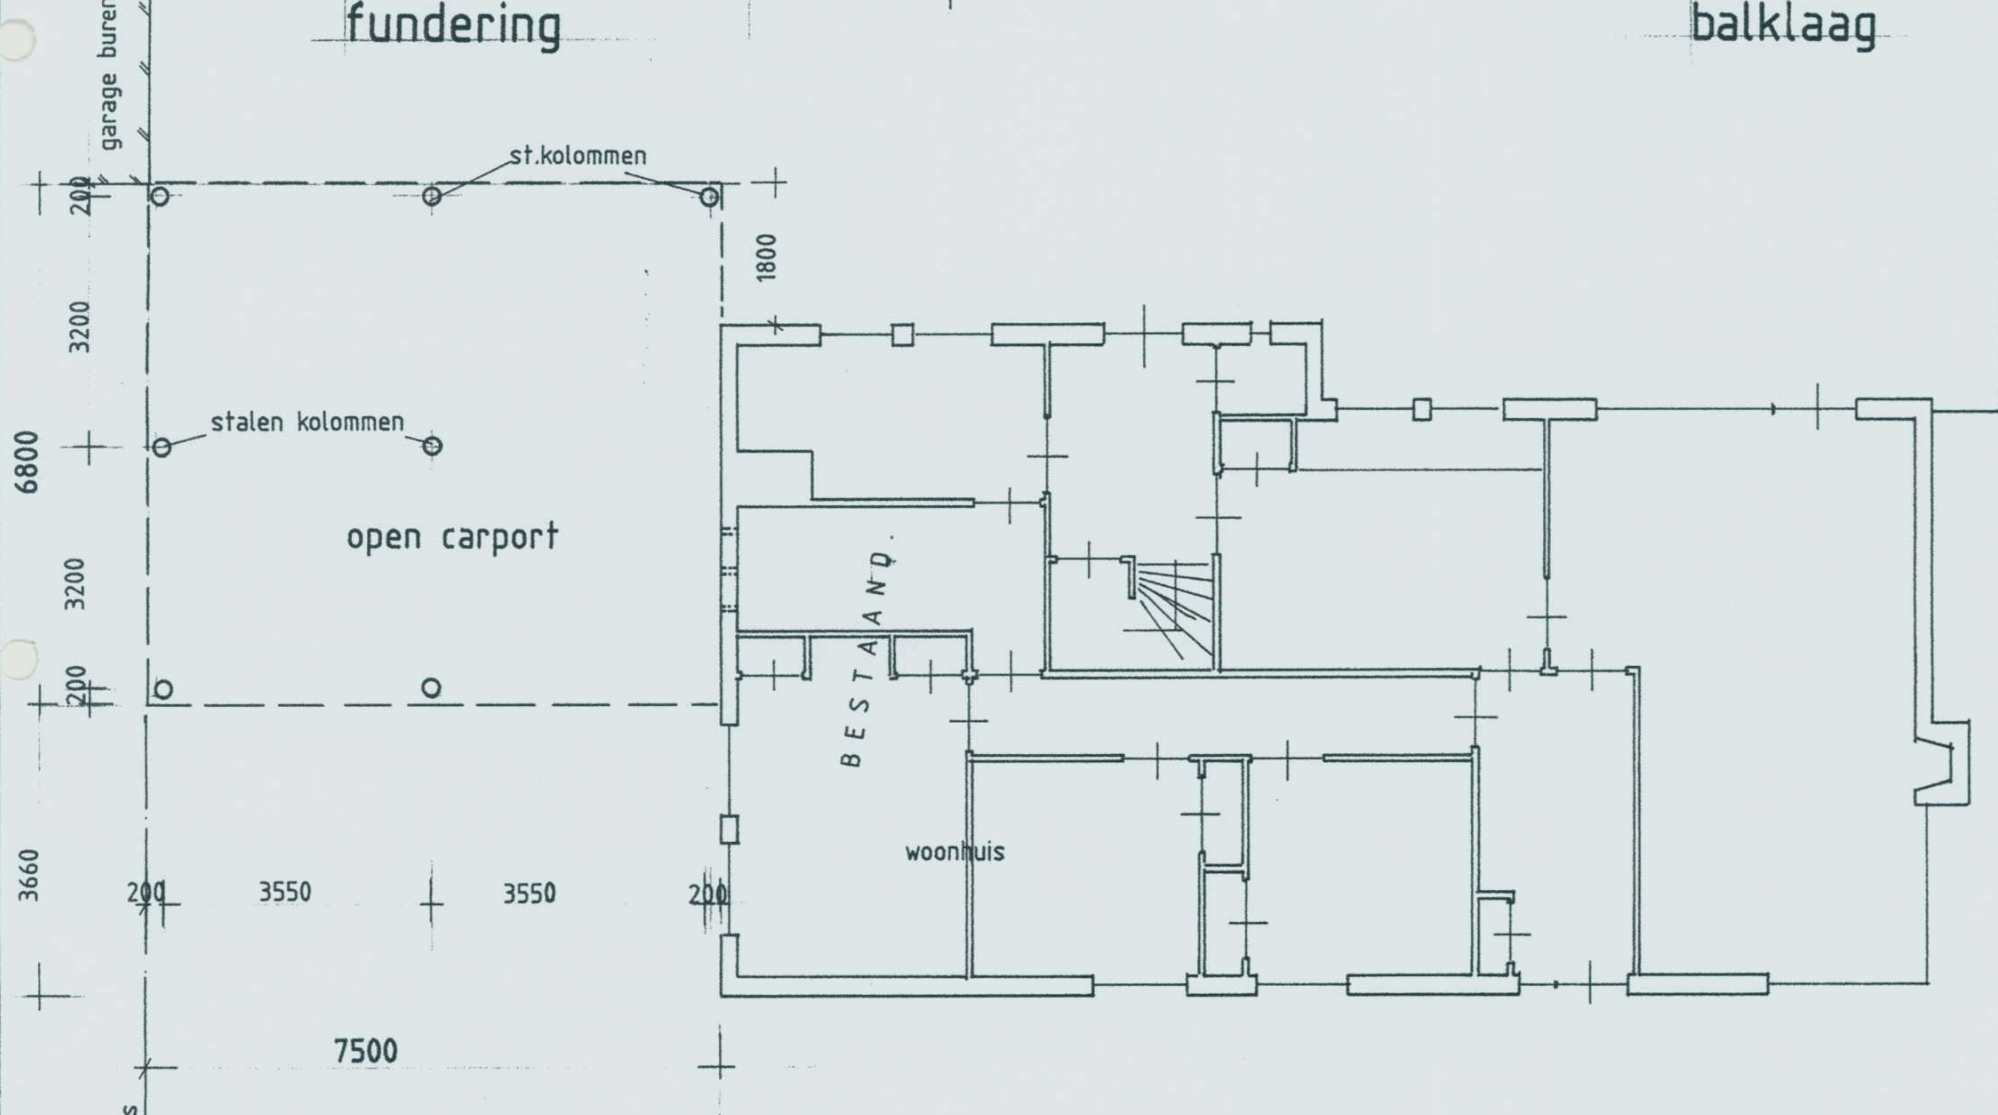

platte grond

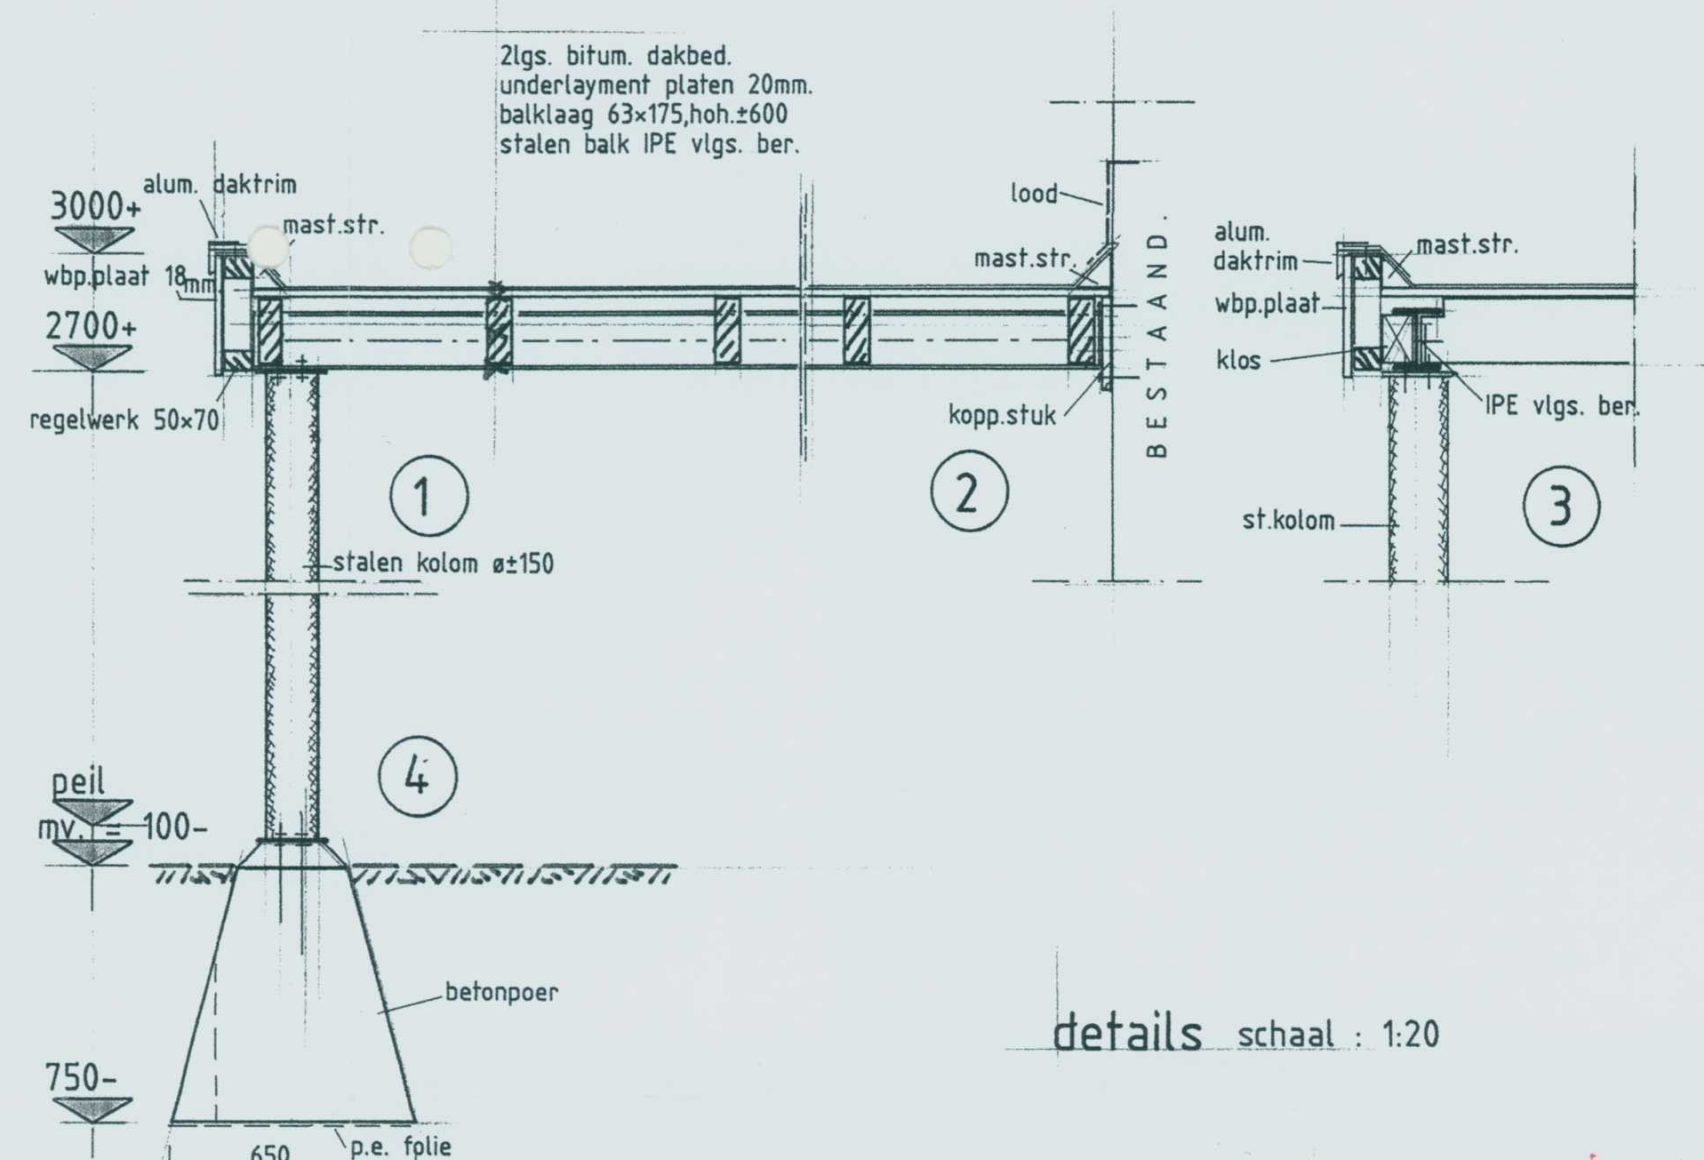

details schaal : 1:20


Behoort bij besluit van Burgemeester en Wethouders van Deurne

van 1 JUNI 1999

Mij bekend De Secretaris van Deurne

(drs. H.W.S.M. Nuijten)

29 MRT 1999
991260

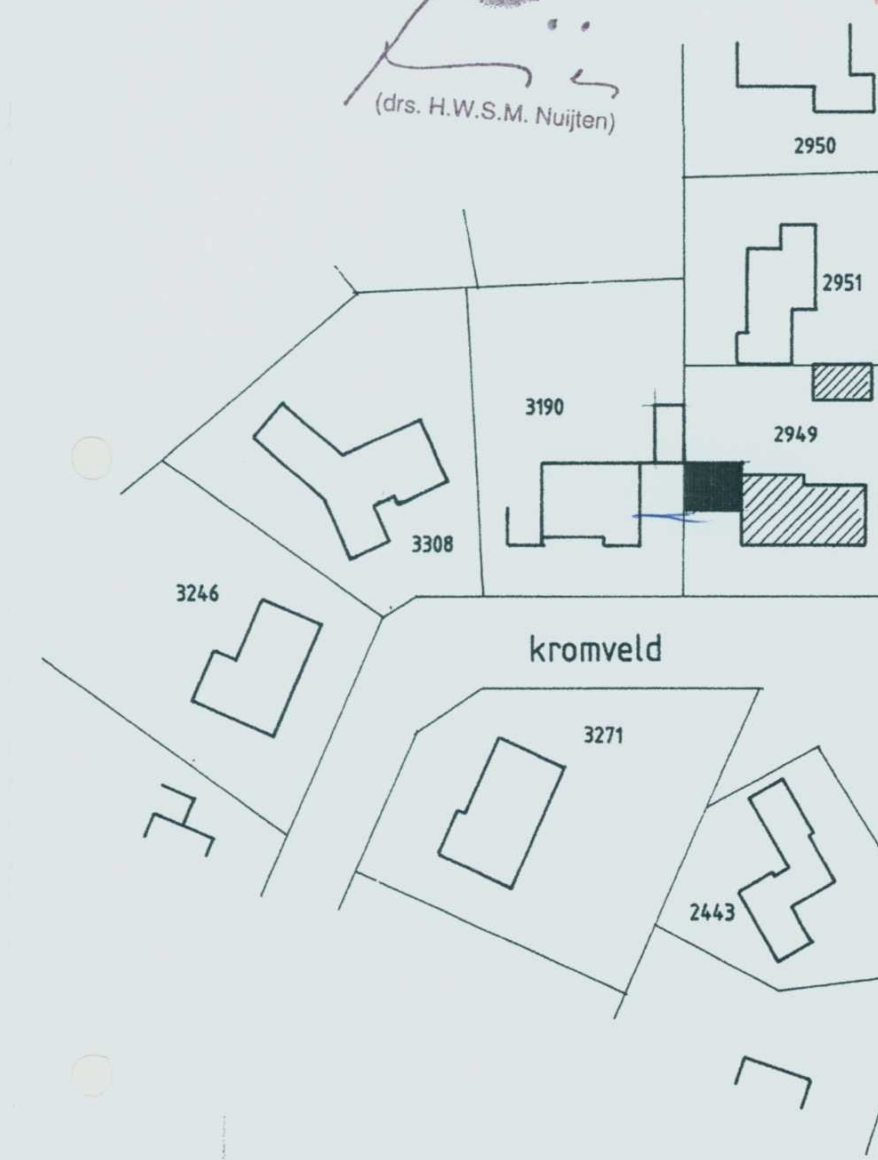

situatie

ALLE MATEN IN HET WERK TE KONTROLEREN
STAAL/BETON-KONSTR. VLGS. BEREKENING KONSTRUKTEUR
MATERIALEN ALS VOORGESCHREVEN OF GELIJKWAARDIG