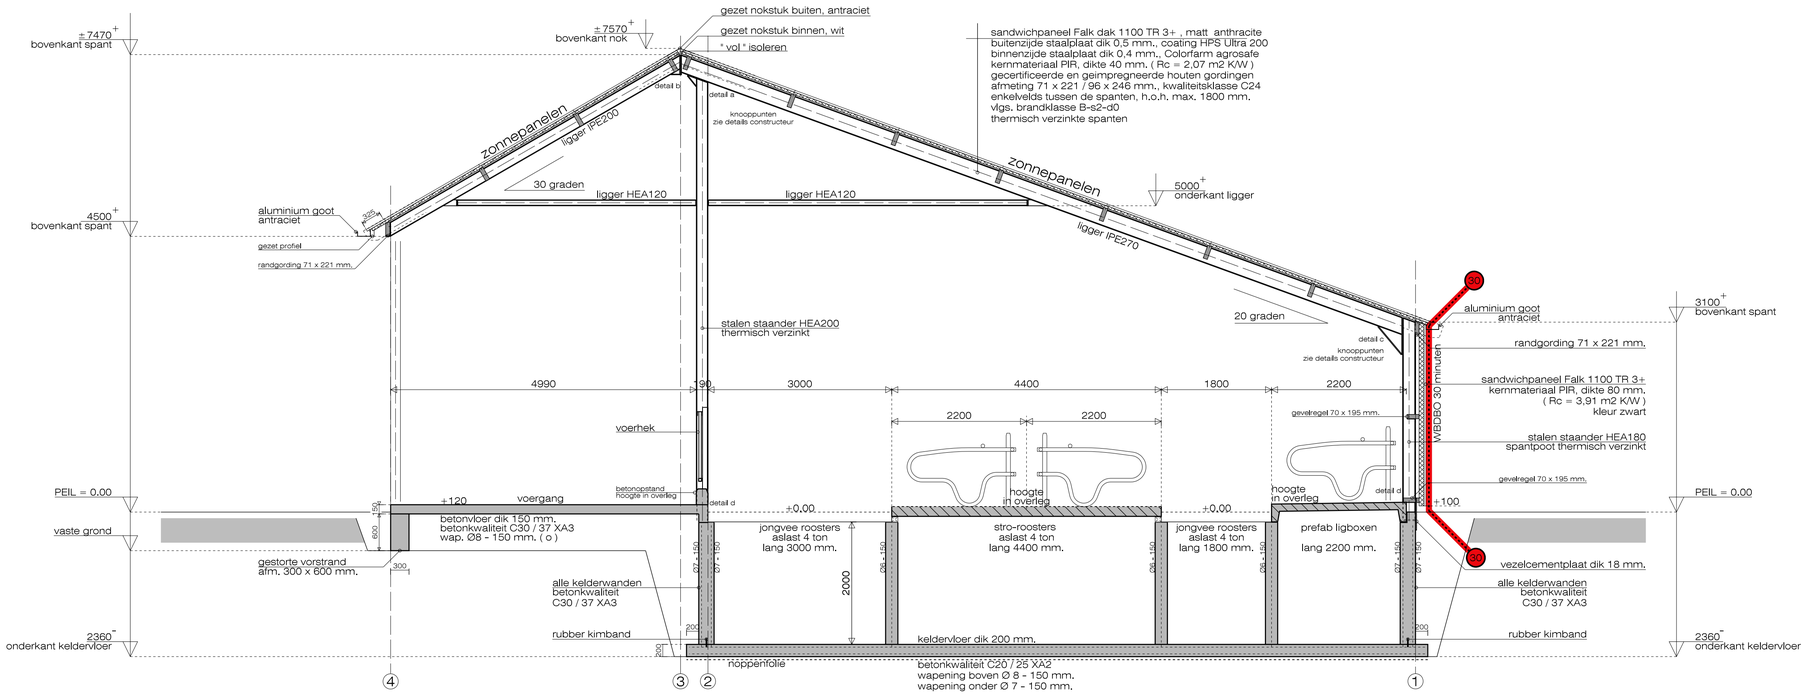

doorsnede C-C

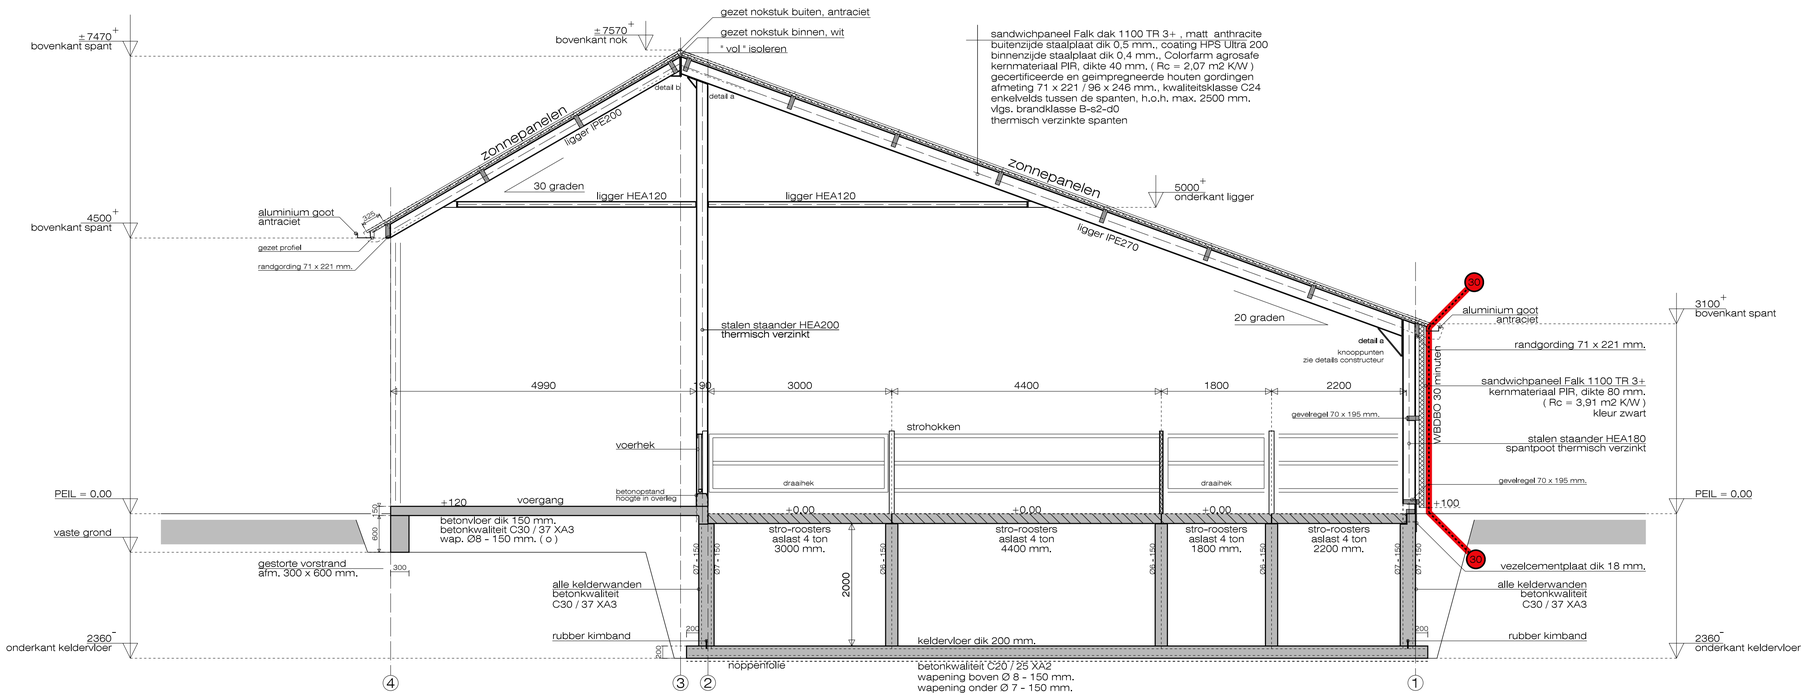

doorsnede B-B

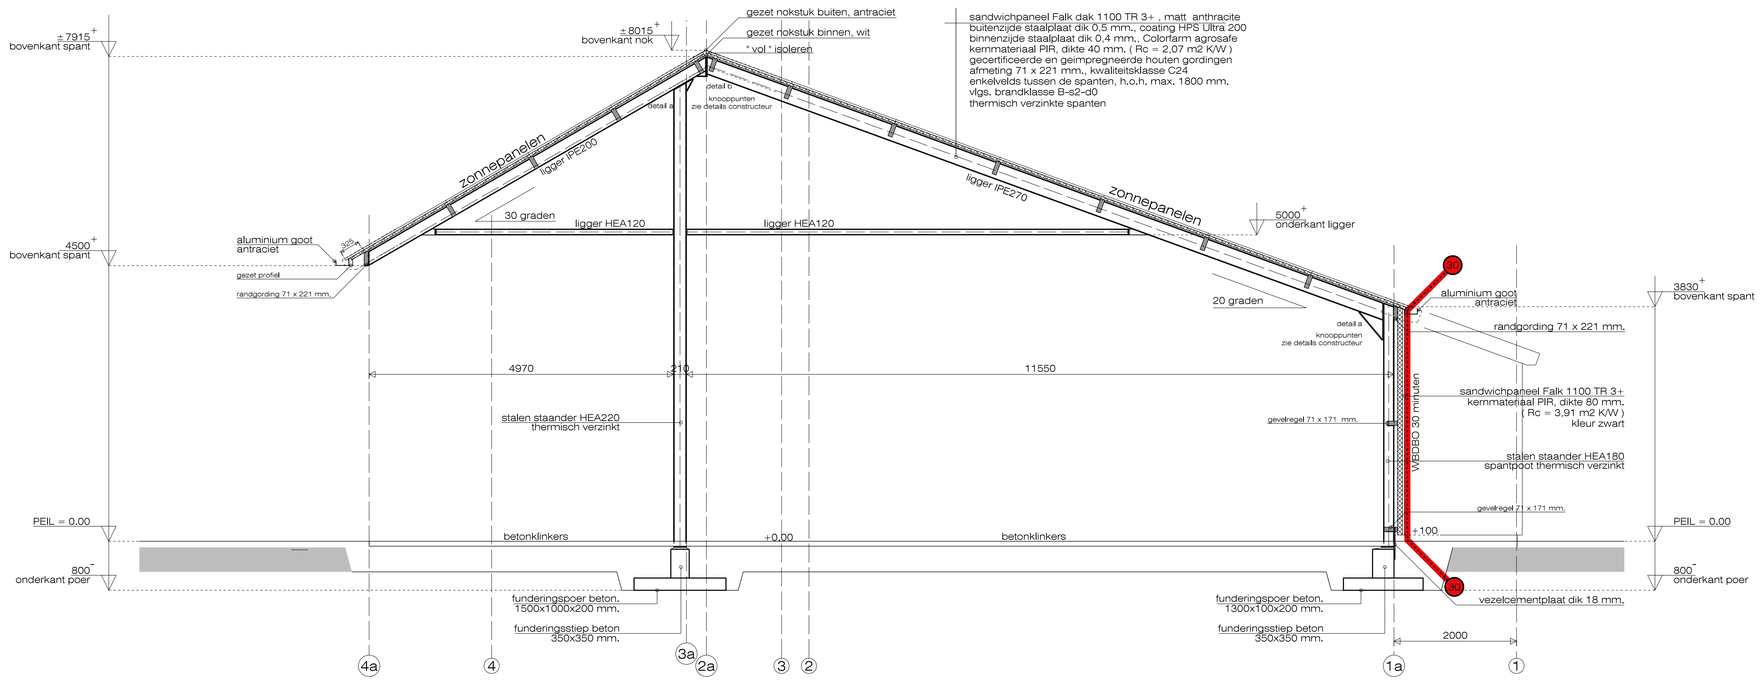

doorsnede A-A

Erwin Meinders
bouwkundig buro

Schotboersweg 7
7678VK Geesteren(O.)
tel. 0546 - 631 484
info@erwinmeinders.nl
www.erwinmeinders.nl

Werk : Bouwen van een veestal / machineberging
Doorsnede's
Bouwadres : Veeneggeweg 20 7678 RC Geesteren

datum : 09 - 05 - '23	gew : -	schaal : 1 : 50	code : 22 - mblen	get : mp	form. : 841 x 841	blad : 2 van 3

© bouwkundig buro Erwin Meinders Geesteren
Op al ons werk is van toepassing de leveringsvoorwaarden volgens SR1997 zie website