




G1 voorgevel bestaand  
1:100




G2 zijgevel links bestaand  
1:100




G3 achtergevel bestaand  
1:100

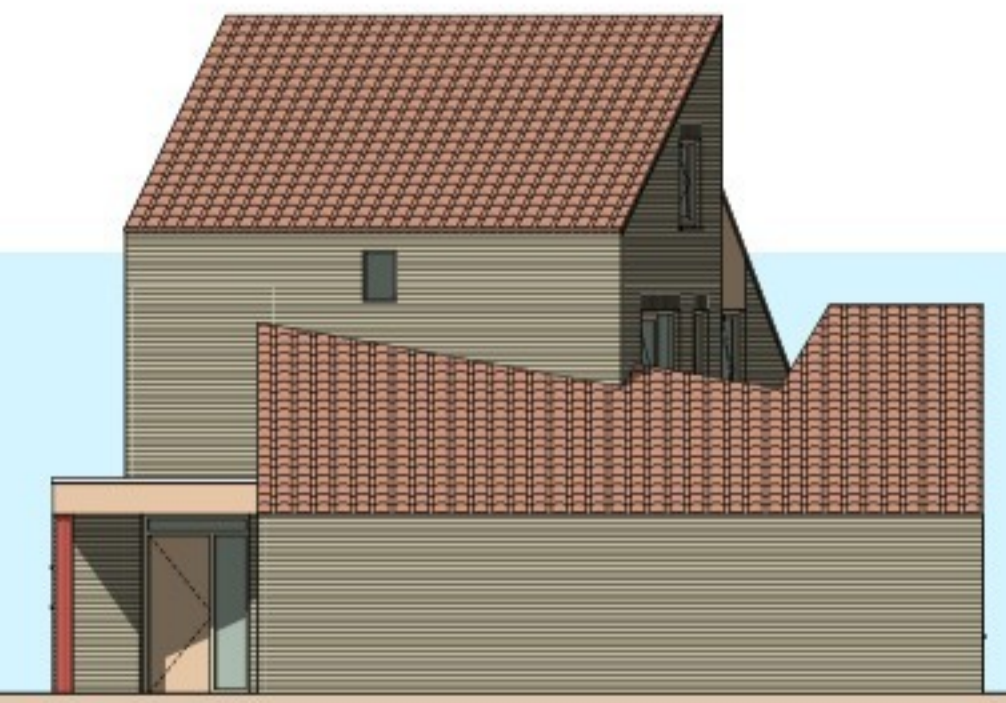


G4 zijgevel rechts bestaand  
1:100

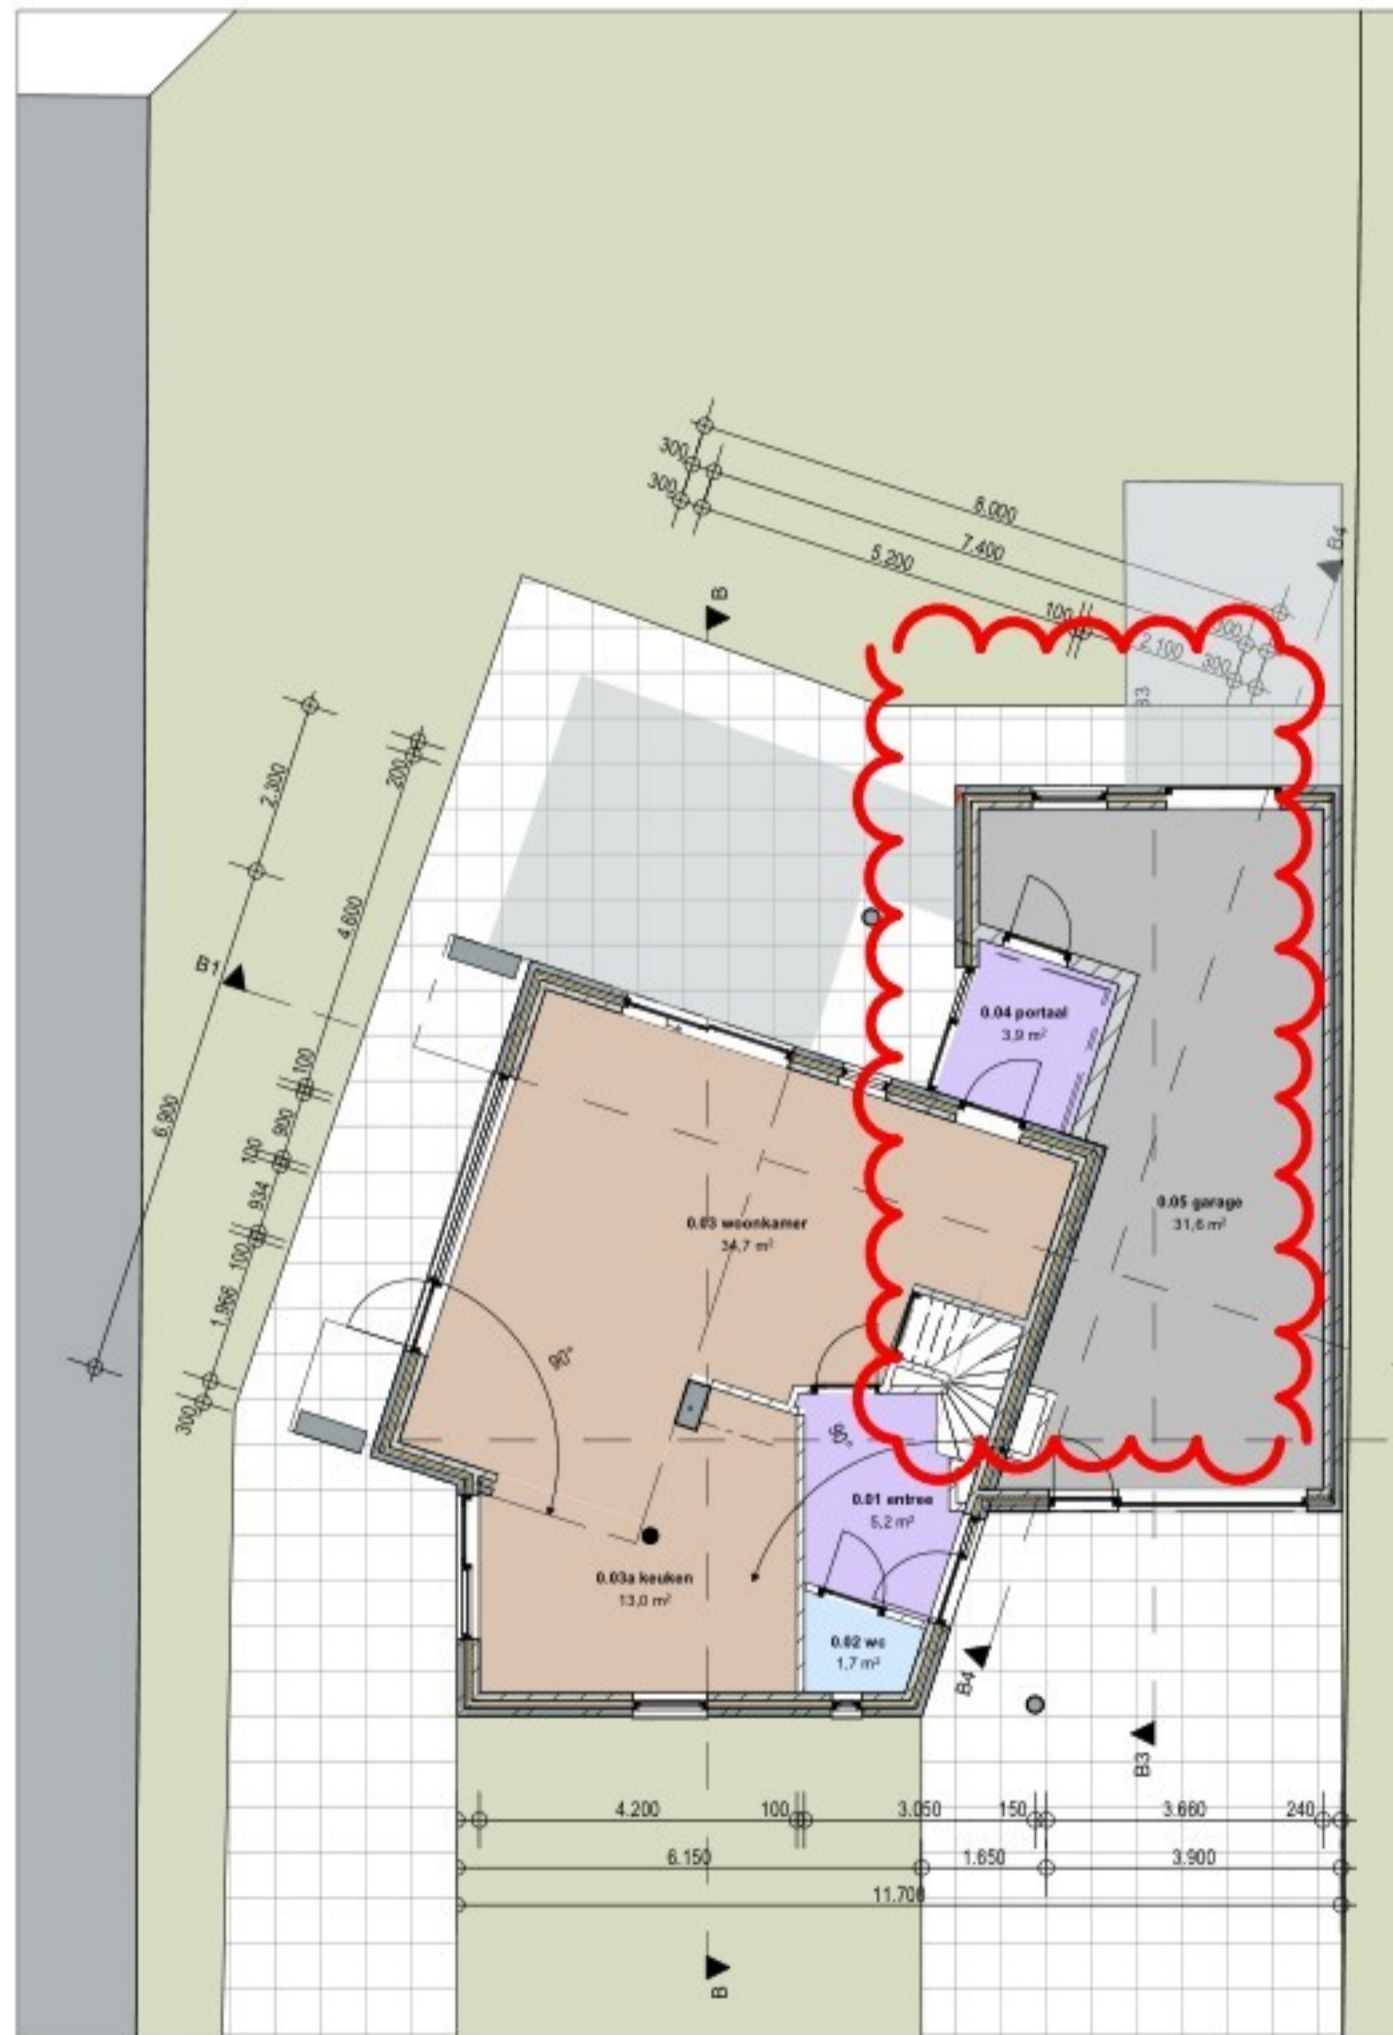

0. begane grond - bestaande situatie  
1:100

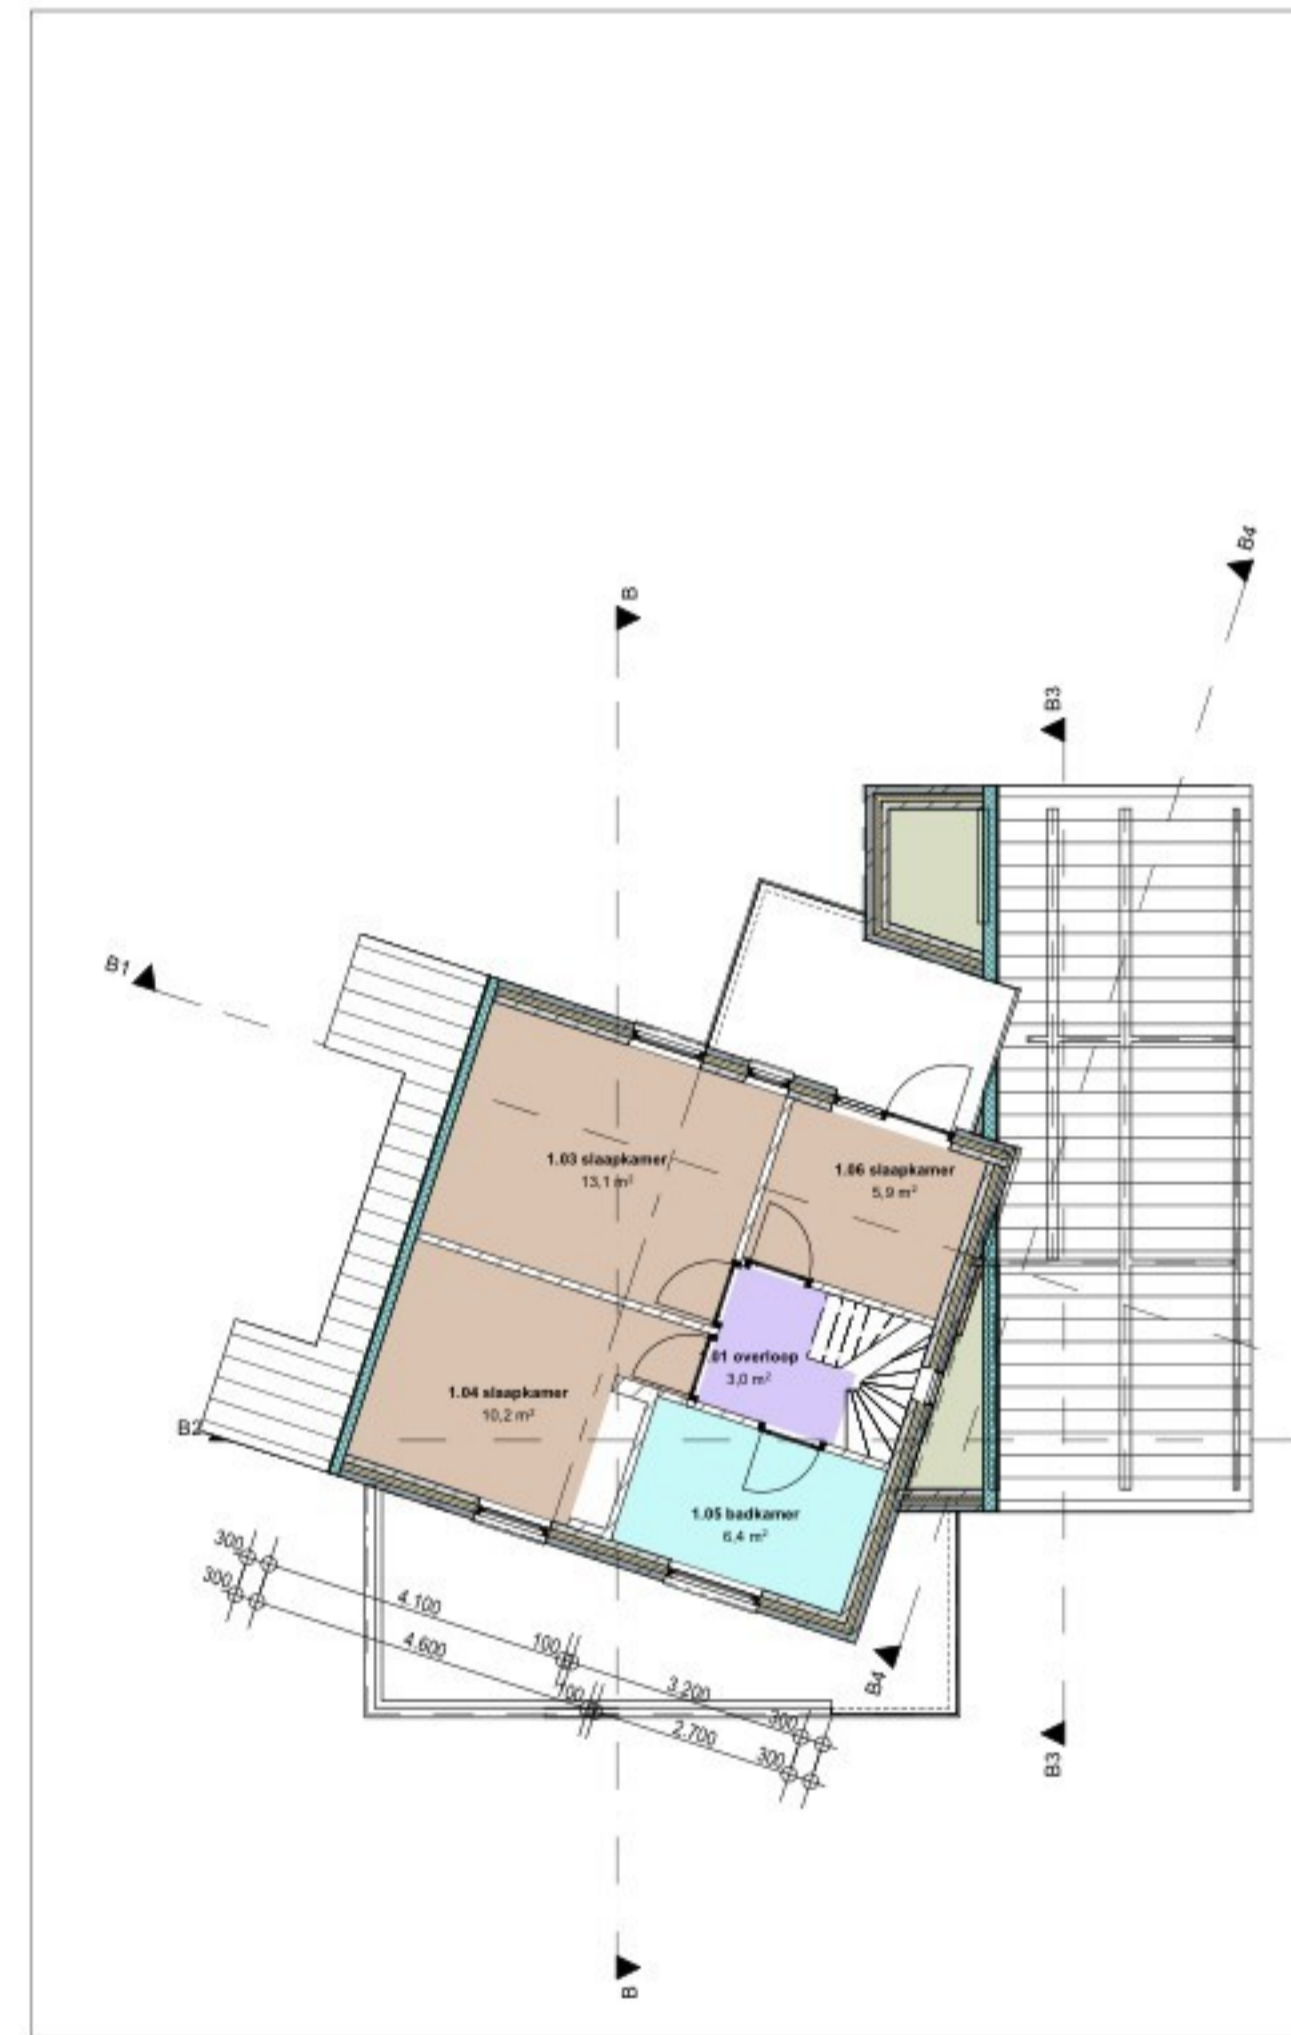


1. 1e verdieping - bestaande situatie  
1:100

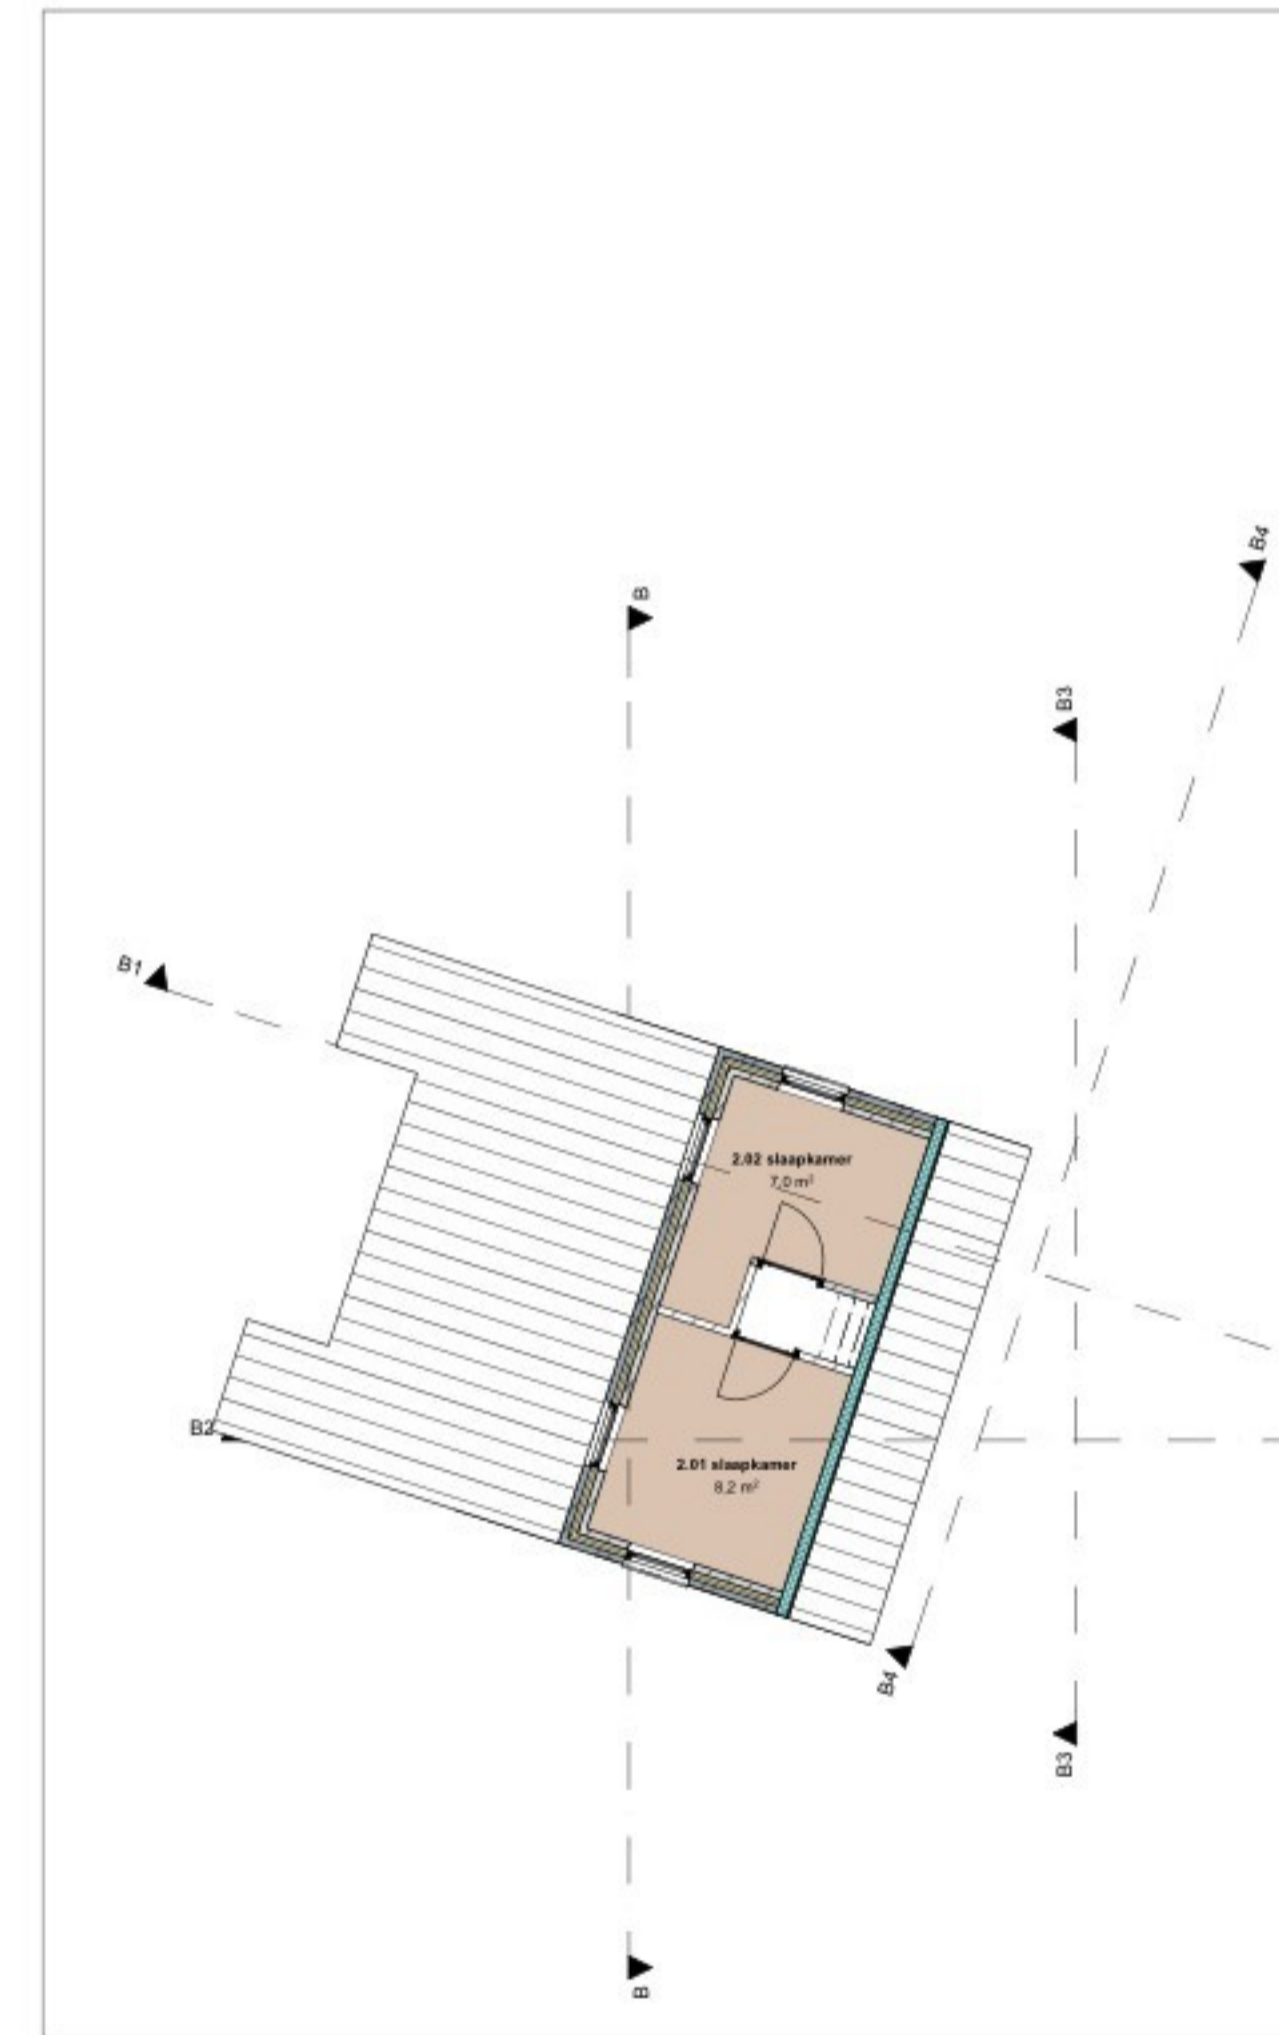

2. 2e verdieping - bestaande situatie  
1:100

**Constructie**  
Constructieve wijzigingen op begane grond cf. opgave constructeur

**Welstand**  
Het woonhuis is aangemerkt als welstandsvrij

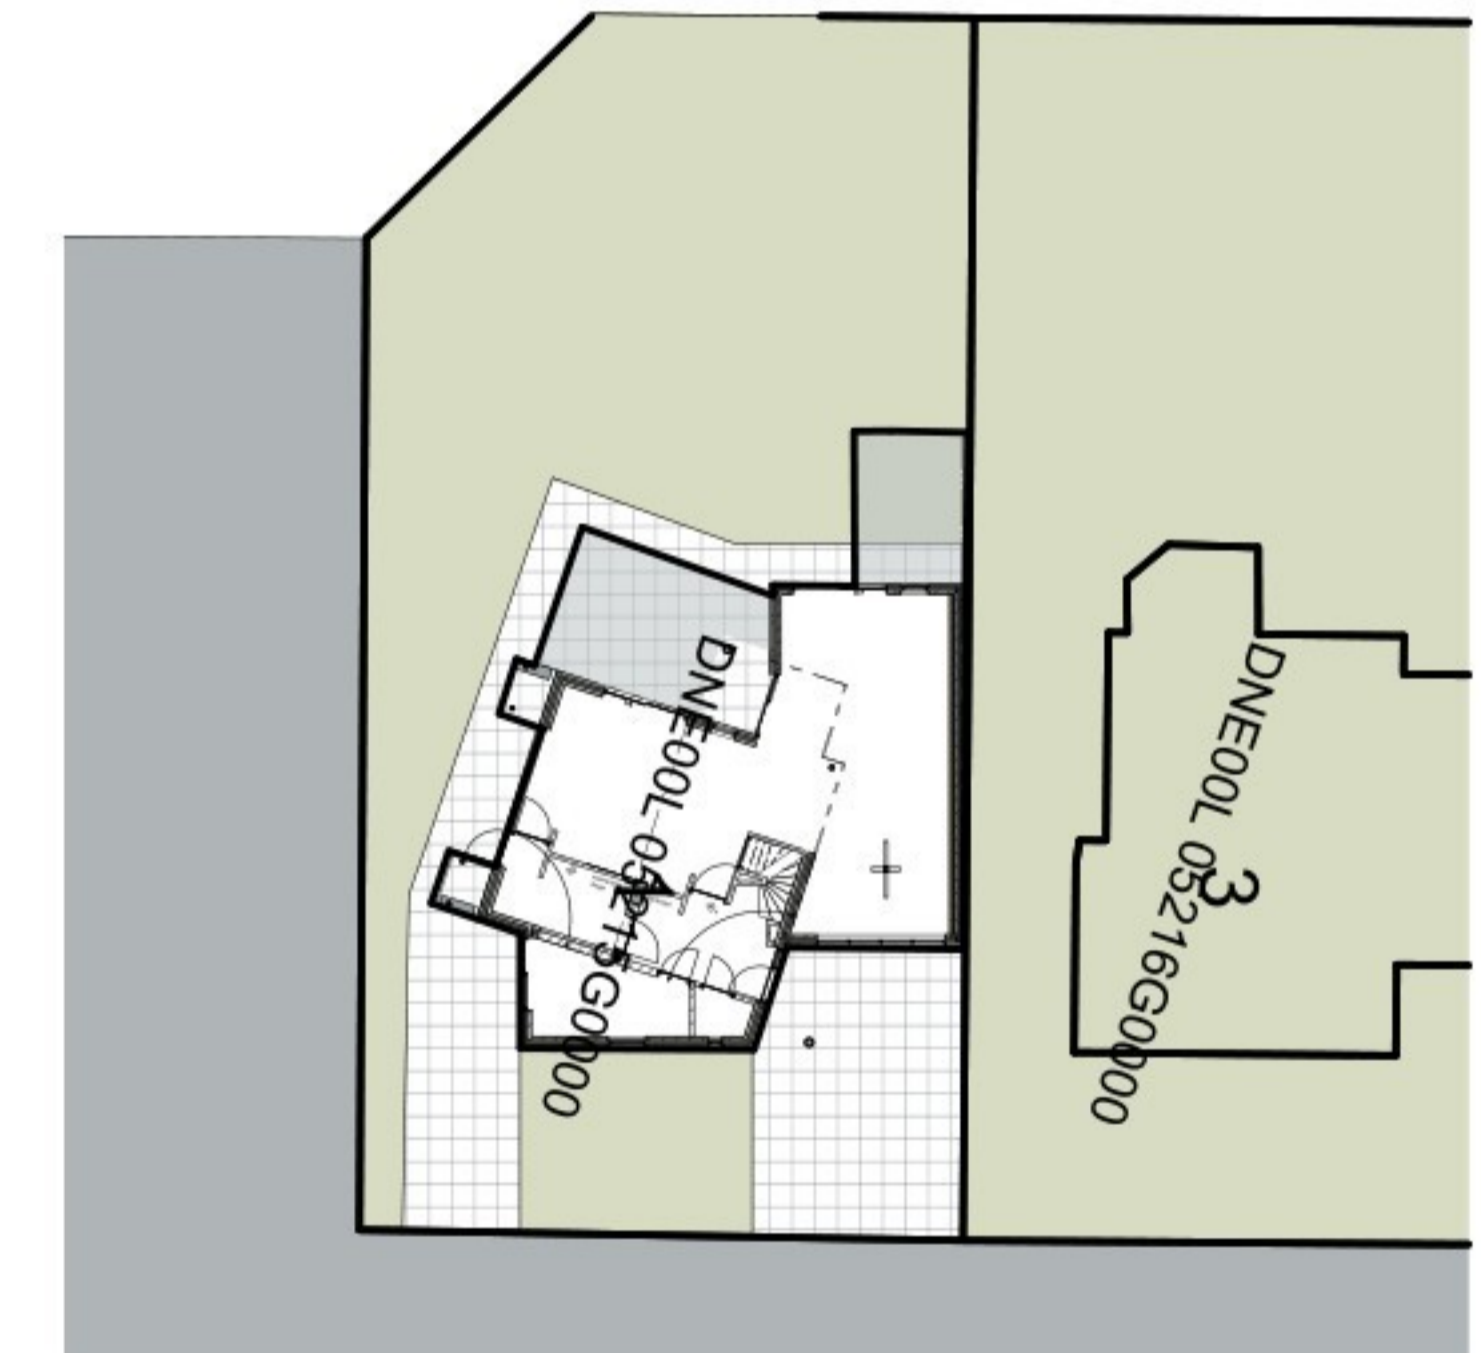

KAD Kadastrale onderlegger  
1:200




**project: 26002**  
**Verbouwing woonhuis**  
**Peelschol 1 Deurne**

opdrachtgever:

Peelschol 1  
5754 GP Deurne

fase: definitief ontwerp concept  
onderdeel: plattgronden\_aanzichten bestaand  
bladnr.: D01a  
datum: 20-4-2026

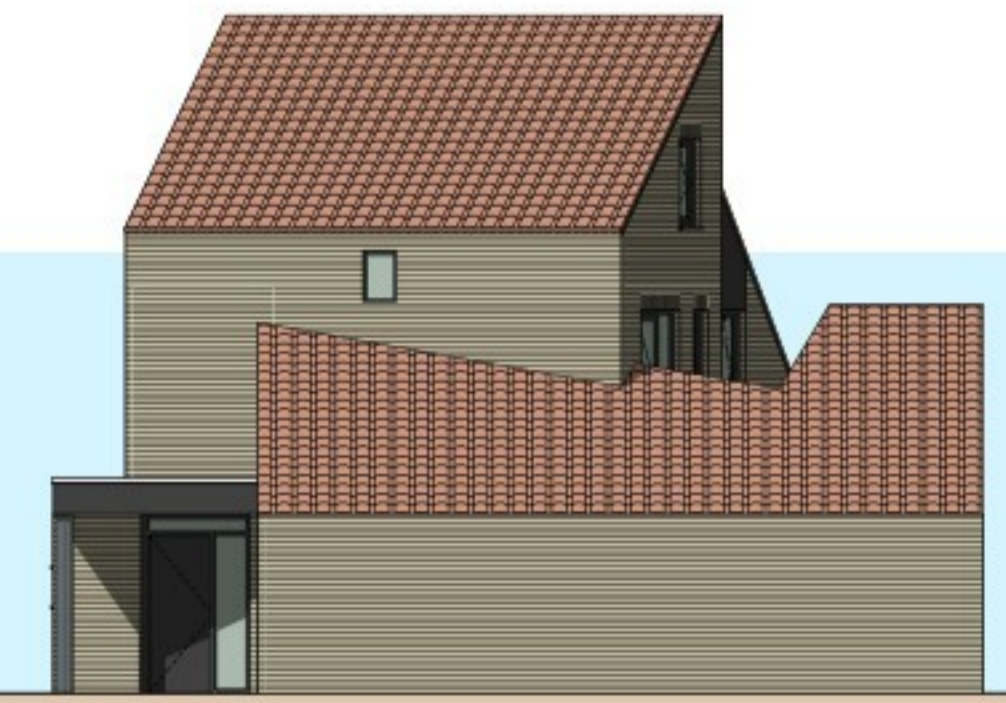


G1	voorgevel
1:100	


G2	zijgevel links
1:100	

G3	achtergevel
1:100	


G4	zijgevel rechts
1:100	

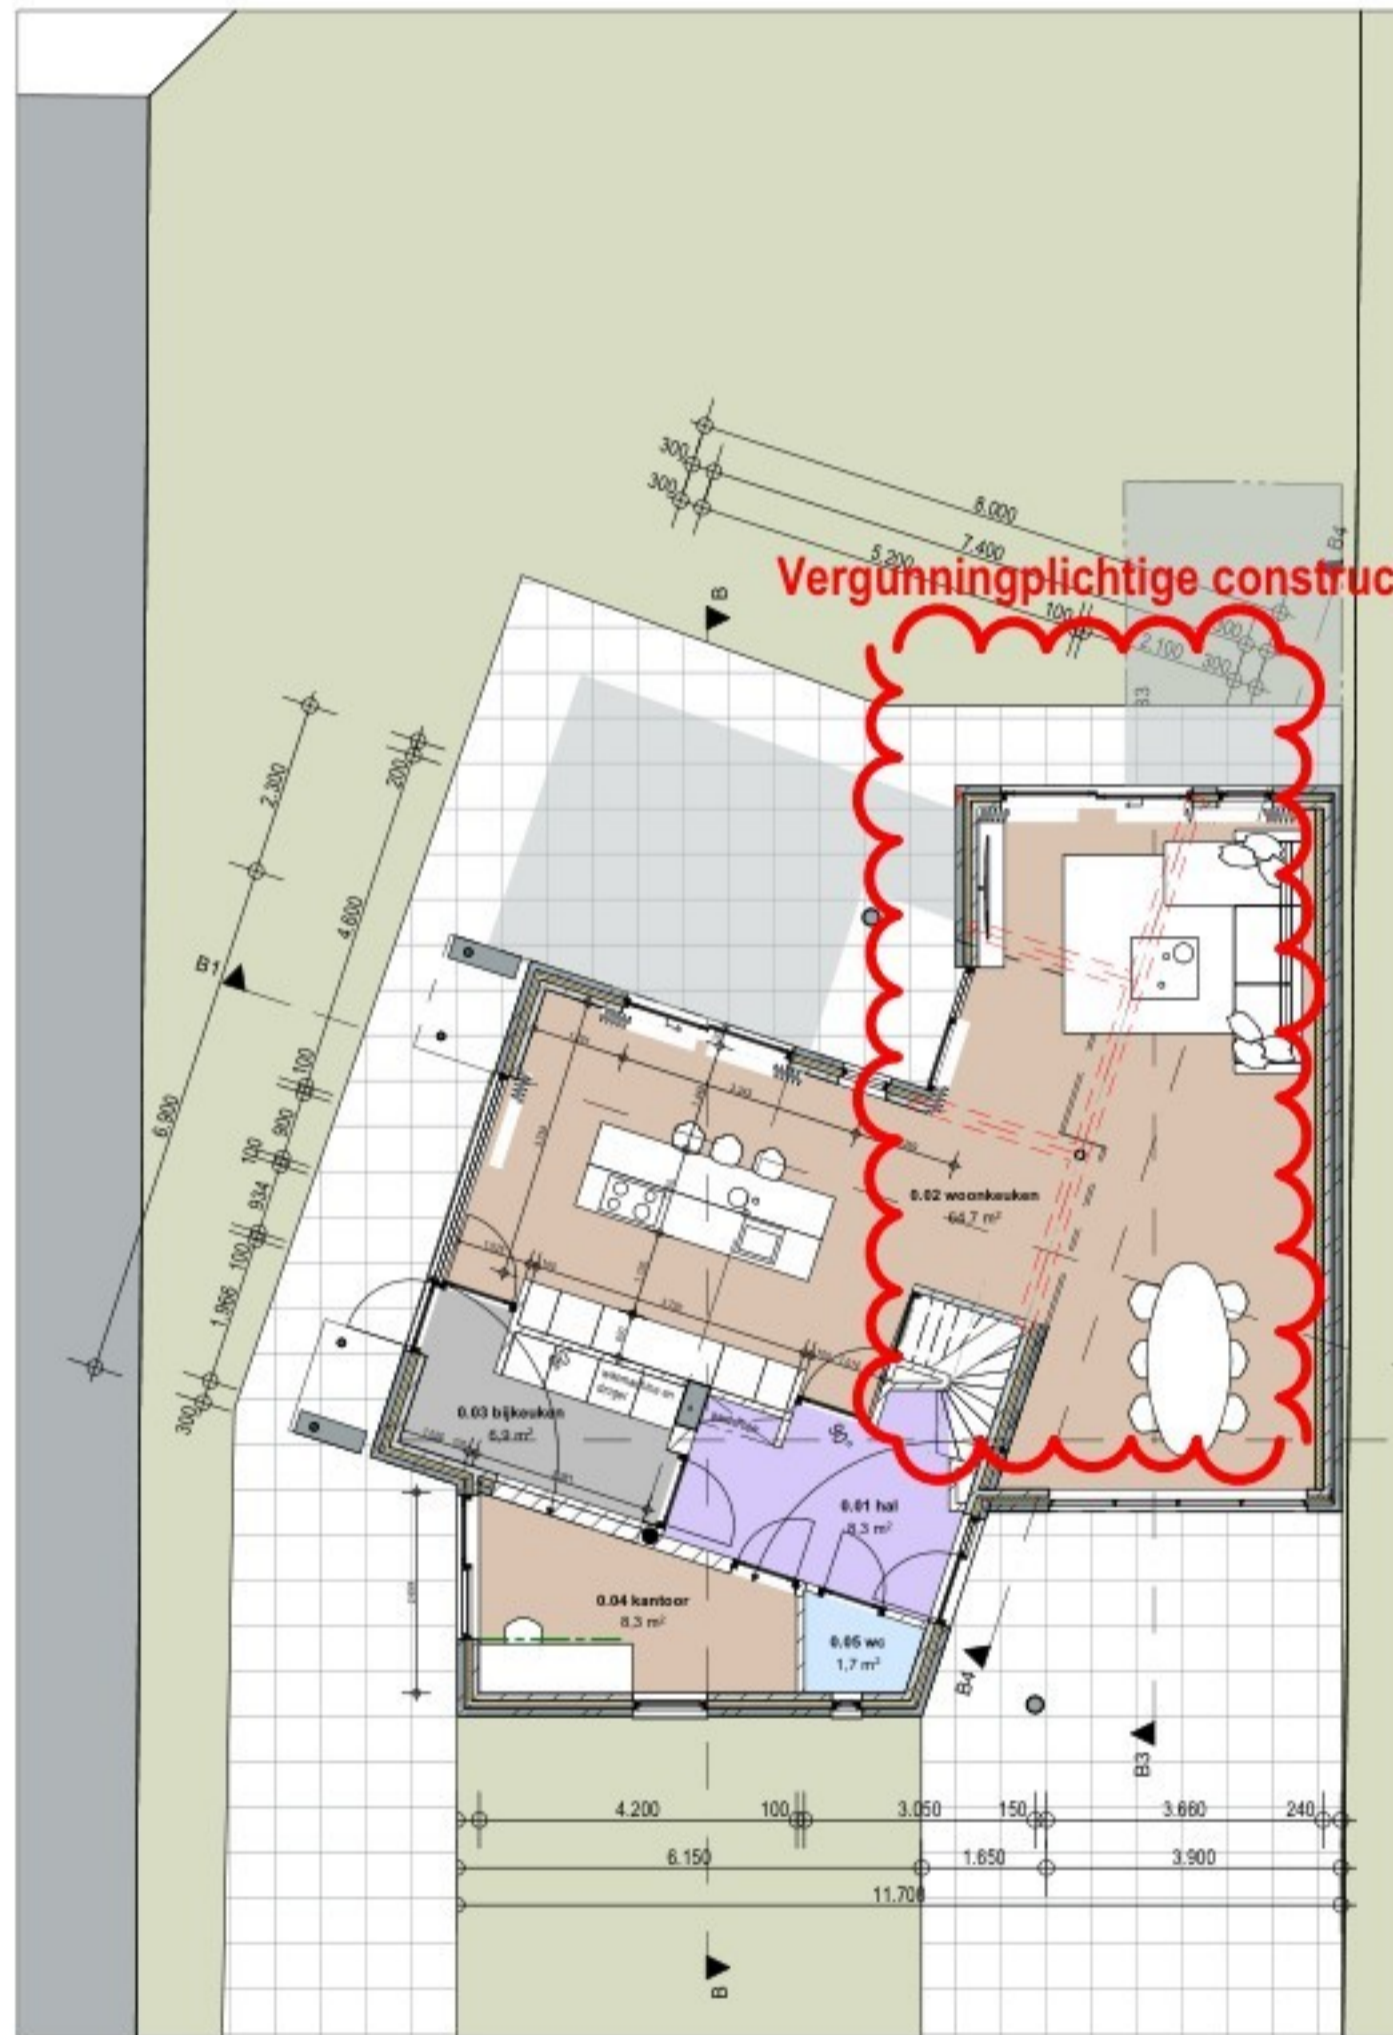

0.	begane grond - nieuwe situatie
1:100	

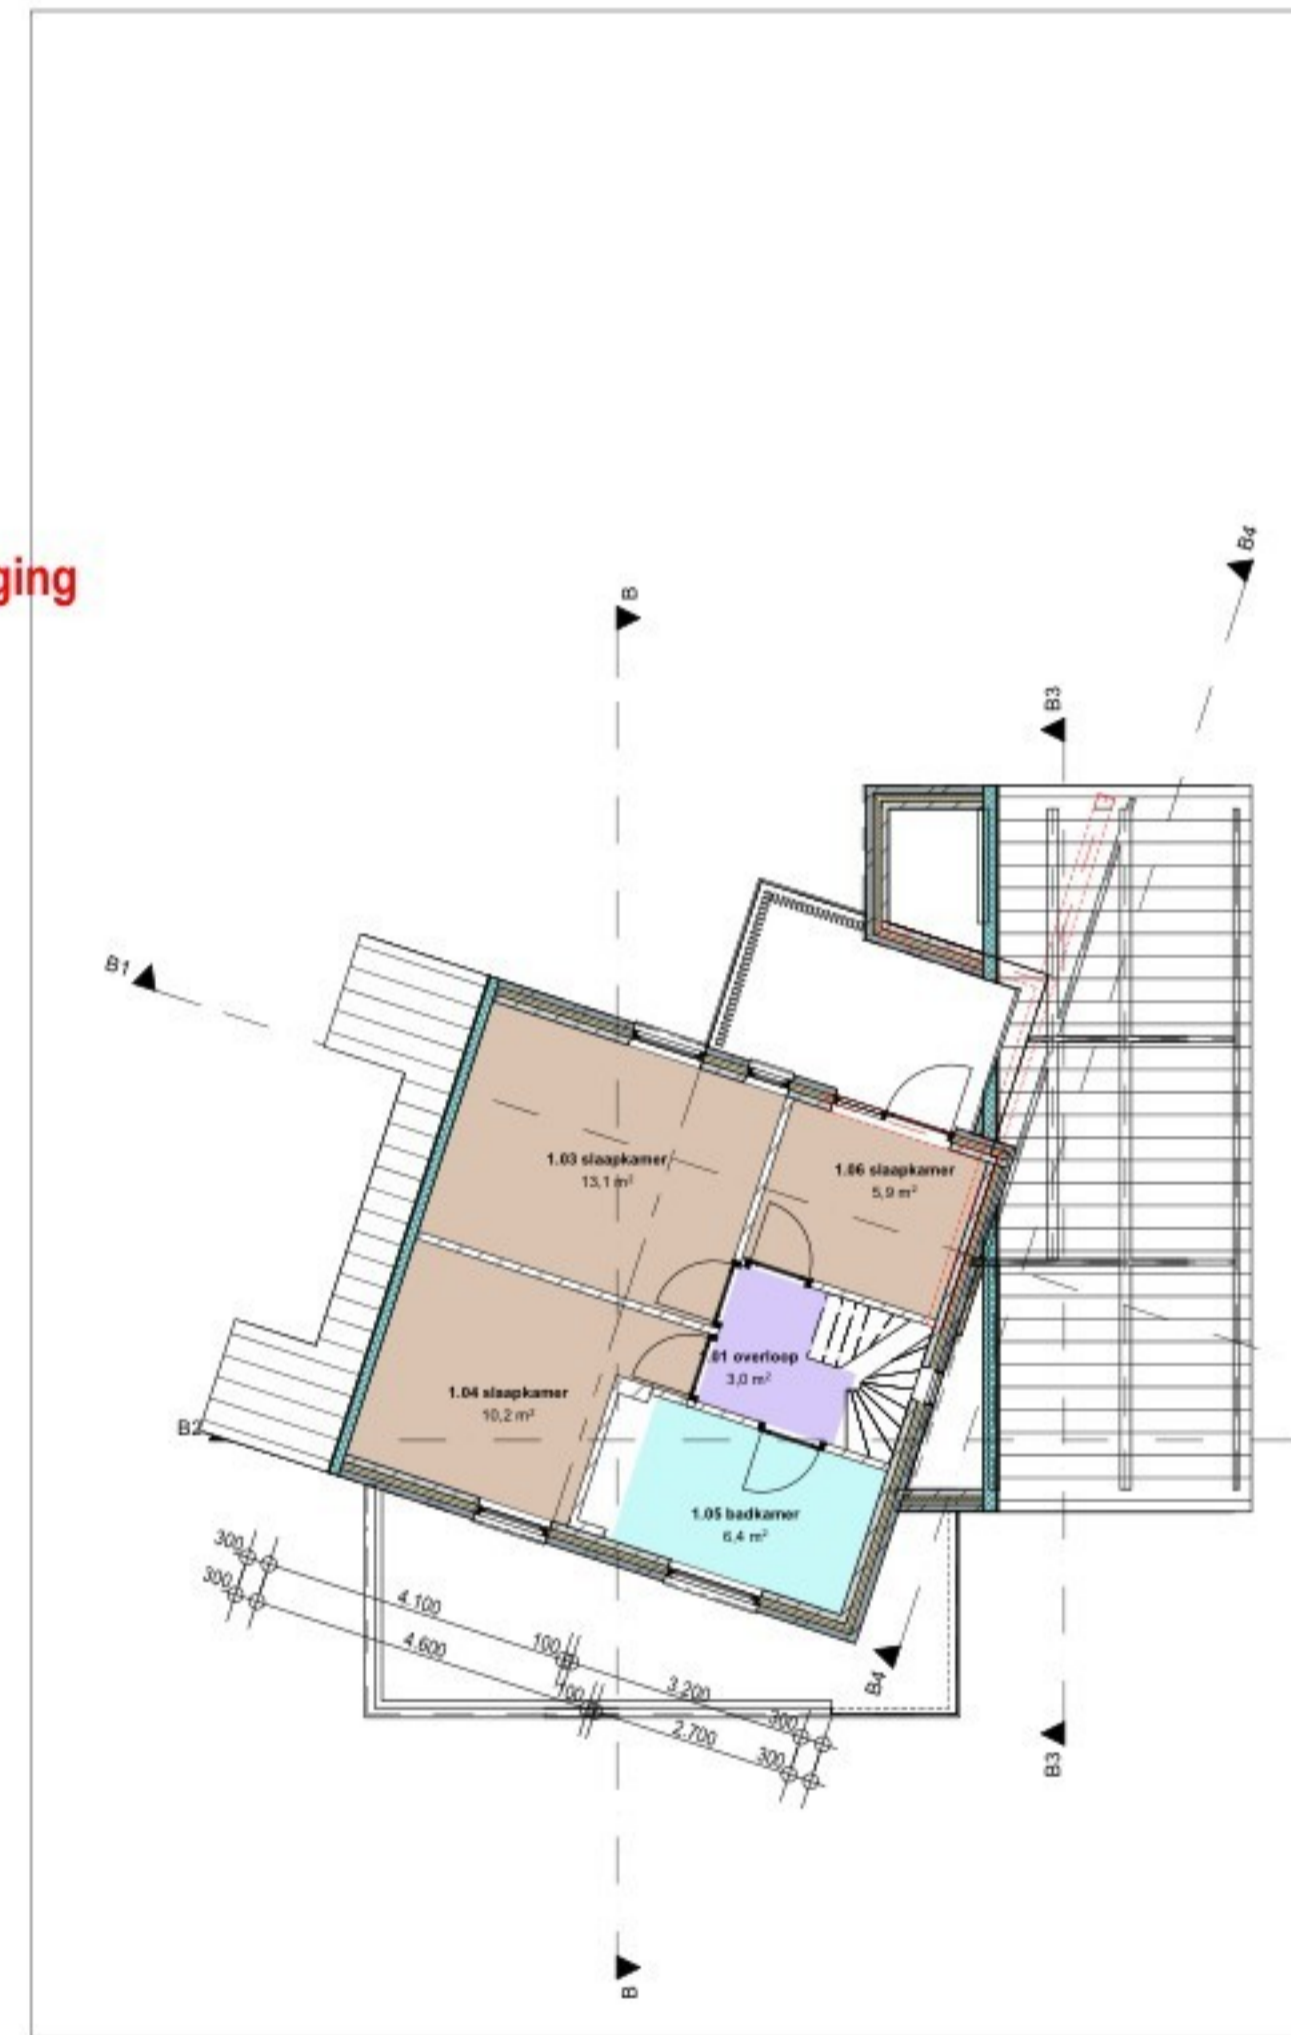


1.	1e verdieping - nieuwe situatie
1:100	

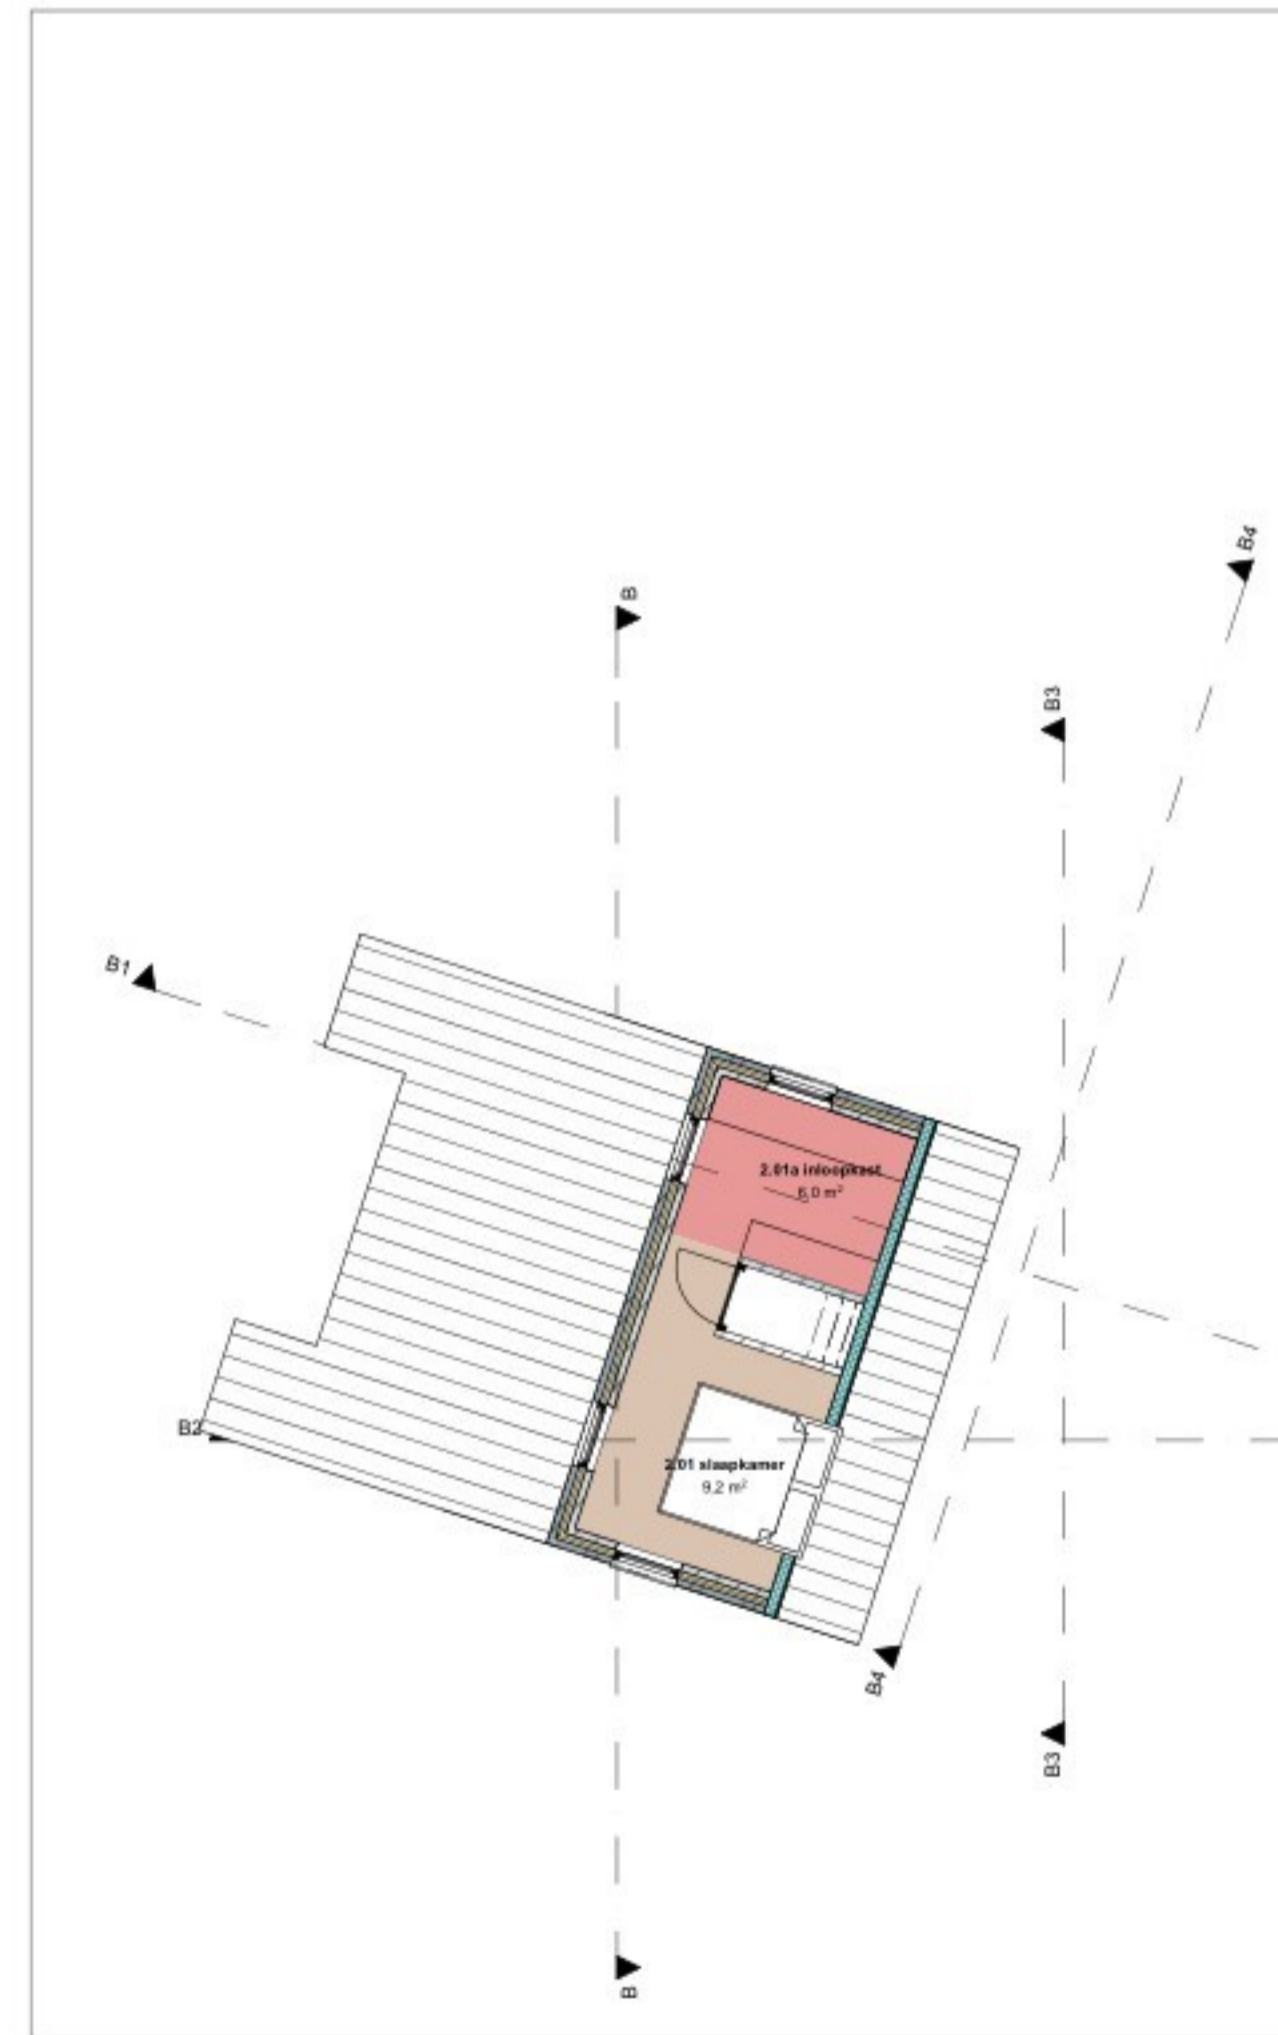

2.	2e verdieping - nieuwe situatie
1:100	

**Constructie**  
 Constructieve wijzigingen op begane grond cf.  
 opgave constructeur

**Welstand**  
 Het woonhuis is aangemerkt als welstandsvrij

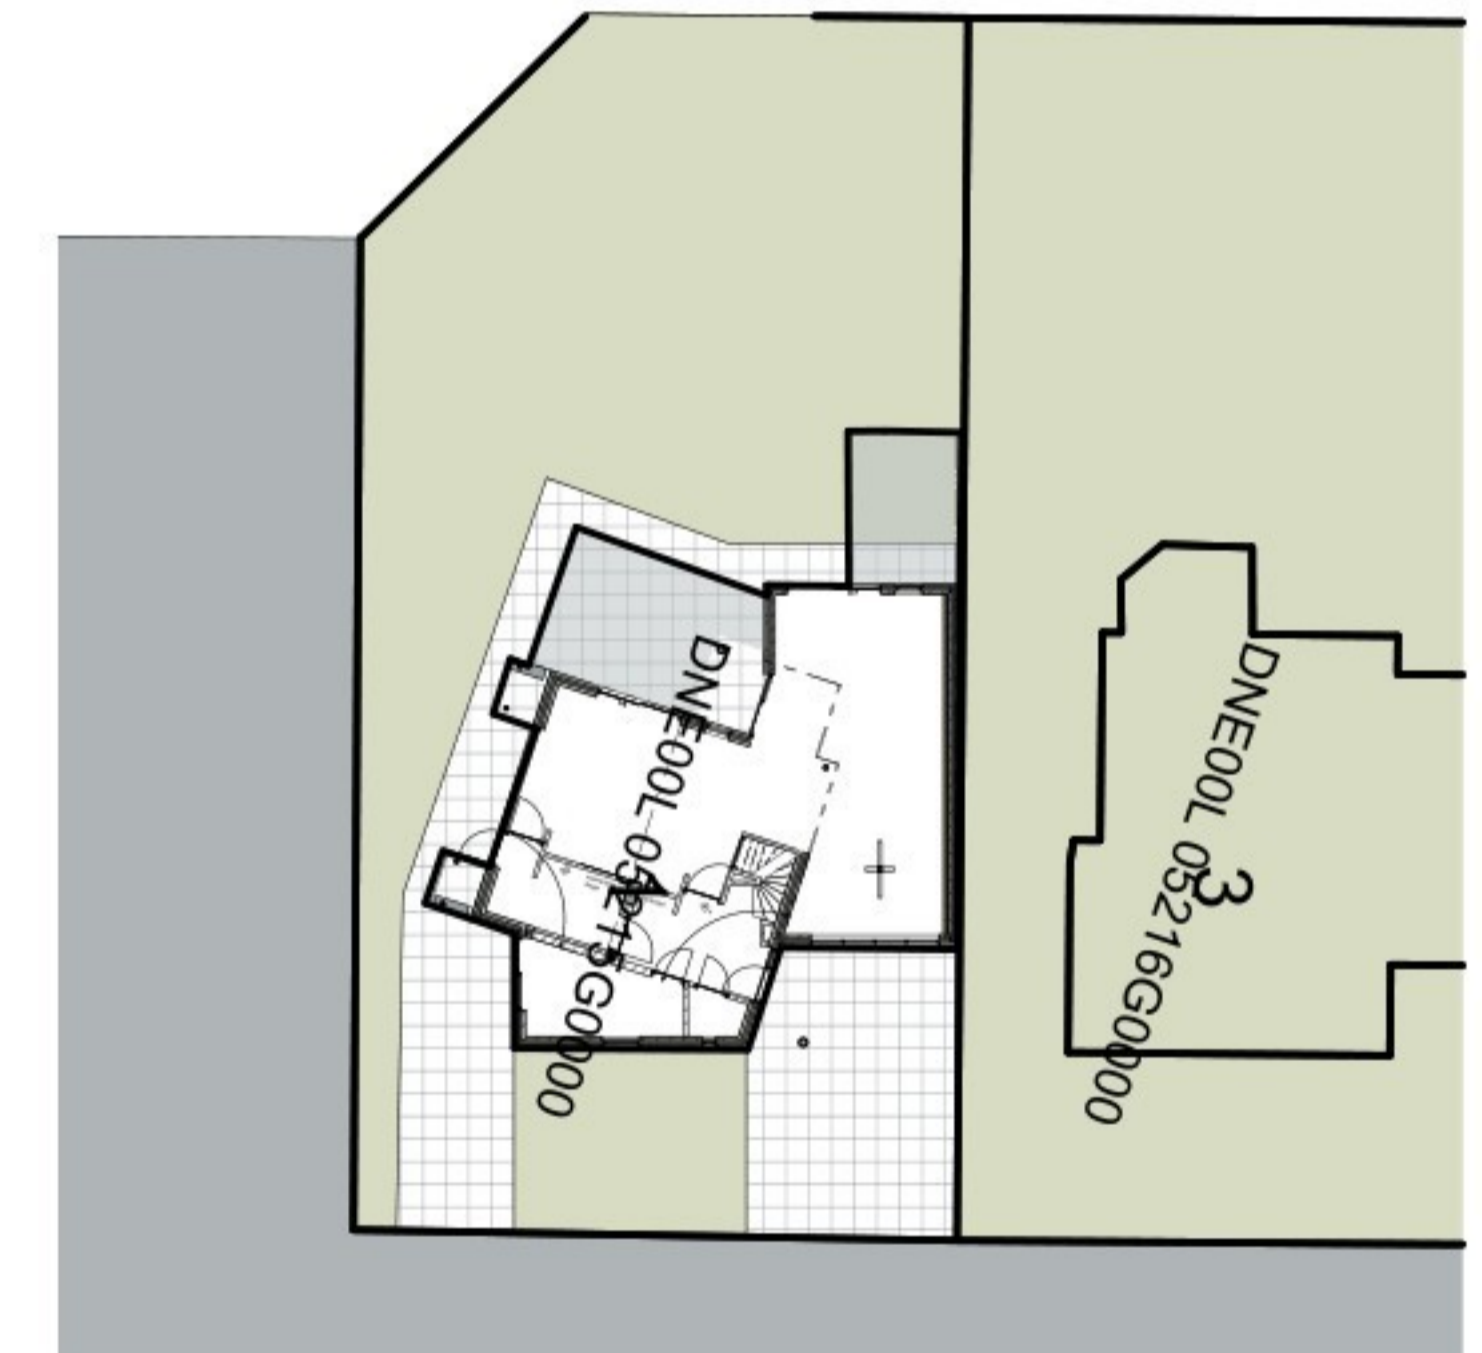

KAD	Kadastrale onderlegger
1:200	




**project: 26002**  
**Verbouwing woonhuis**  
**Peelschol 1 Deurne**

opdrachtgever:


Peelschol 1  
 5754 GP Deurne

fase: definitief ontwerp concept  
 onderdeel: plattengronden\_aanzichten  
 bladnr.: D01b  
 datum: 20-4-2026

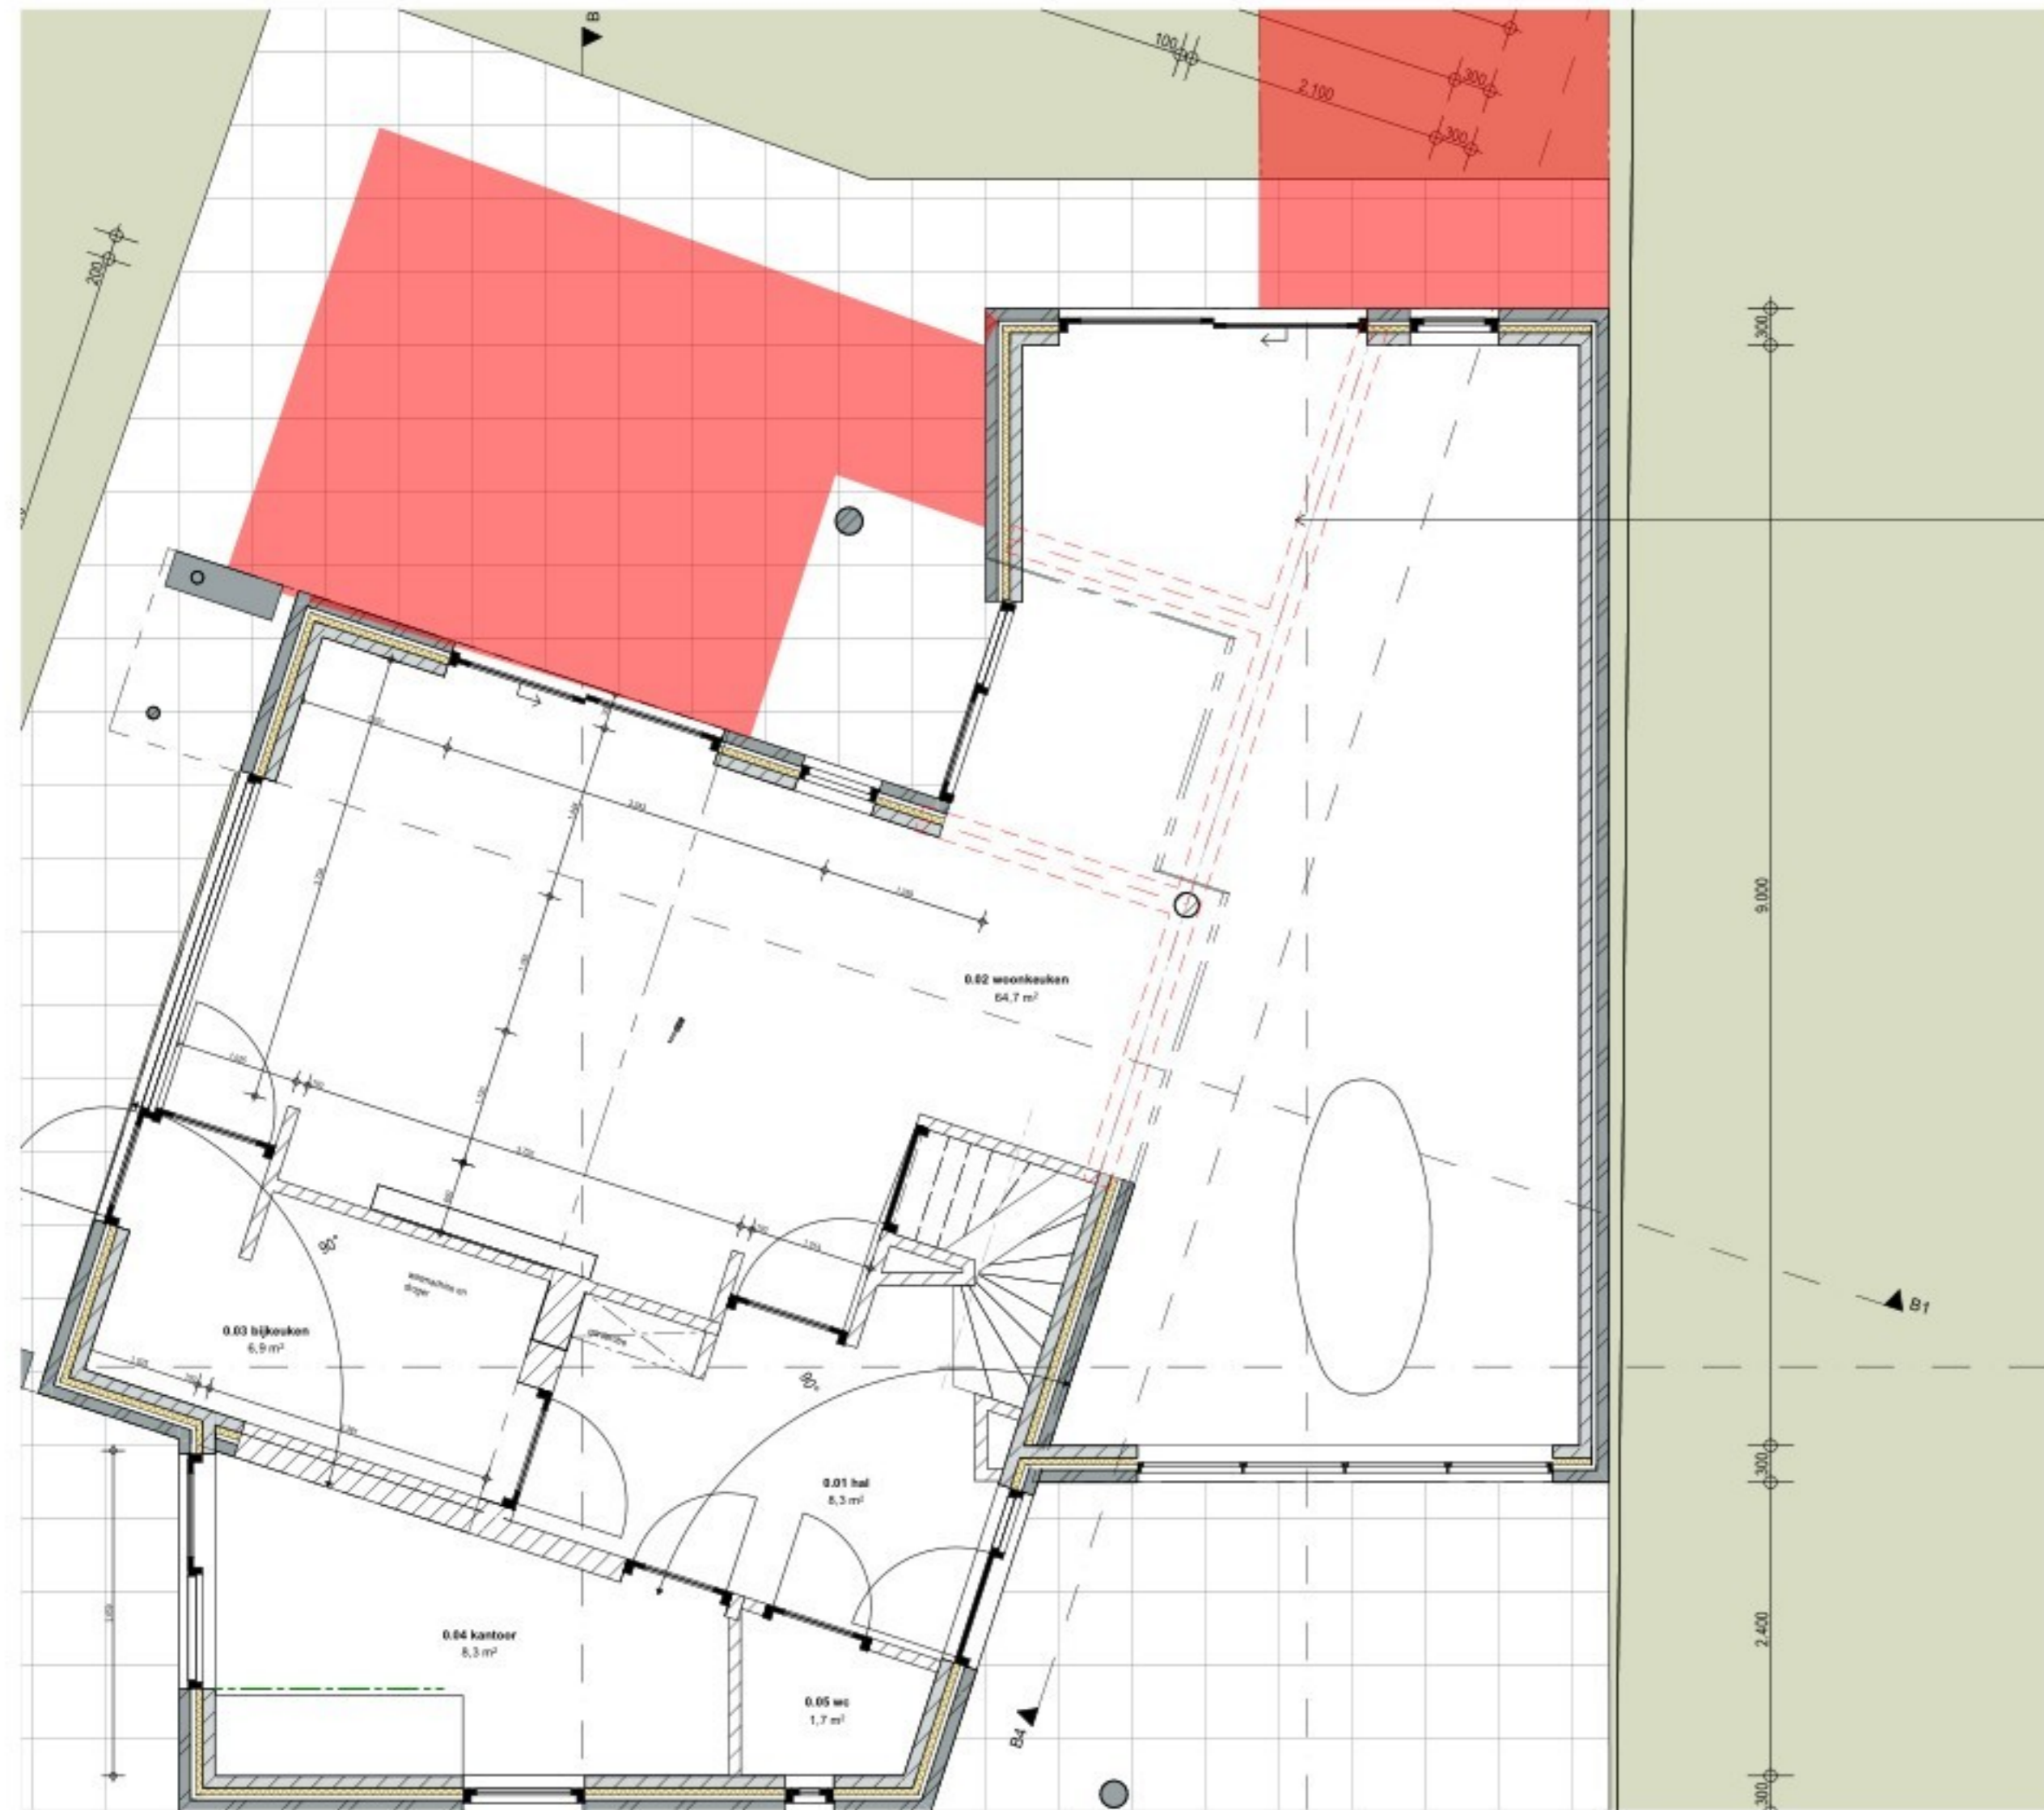


0. begane grond (4)  
1:50

stalen balk cf. opgave constructeur

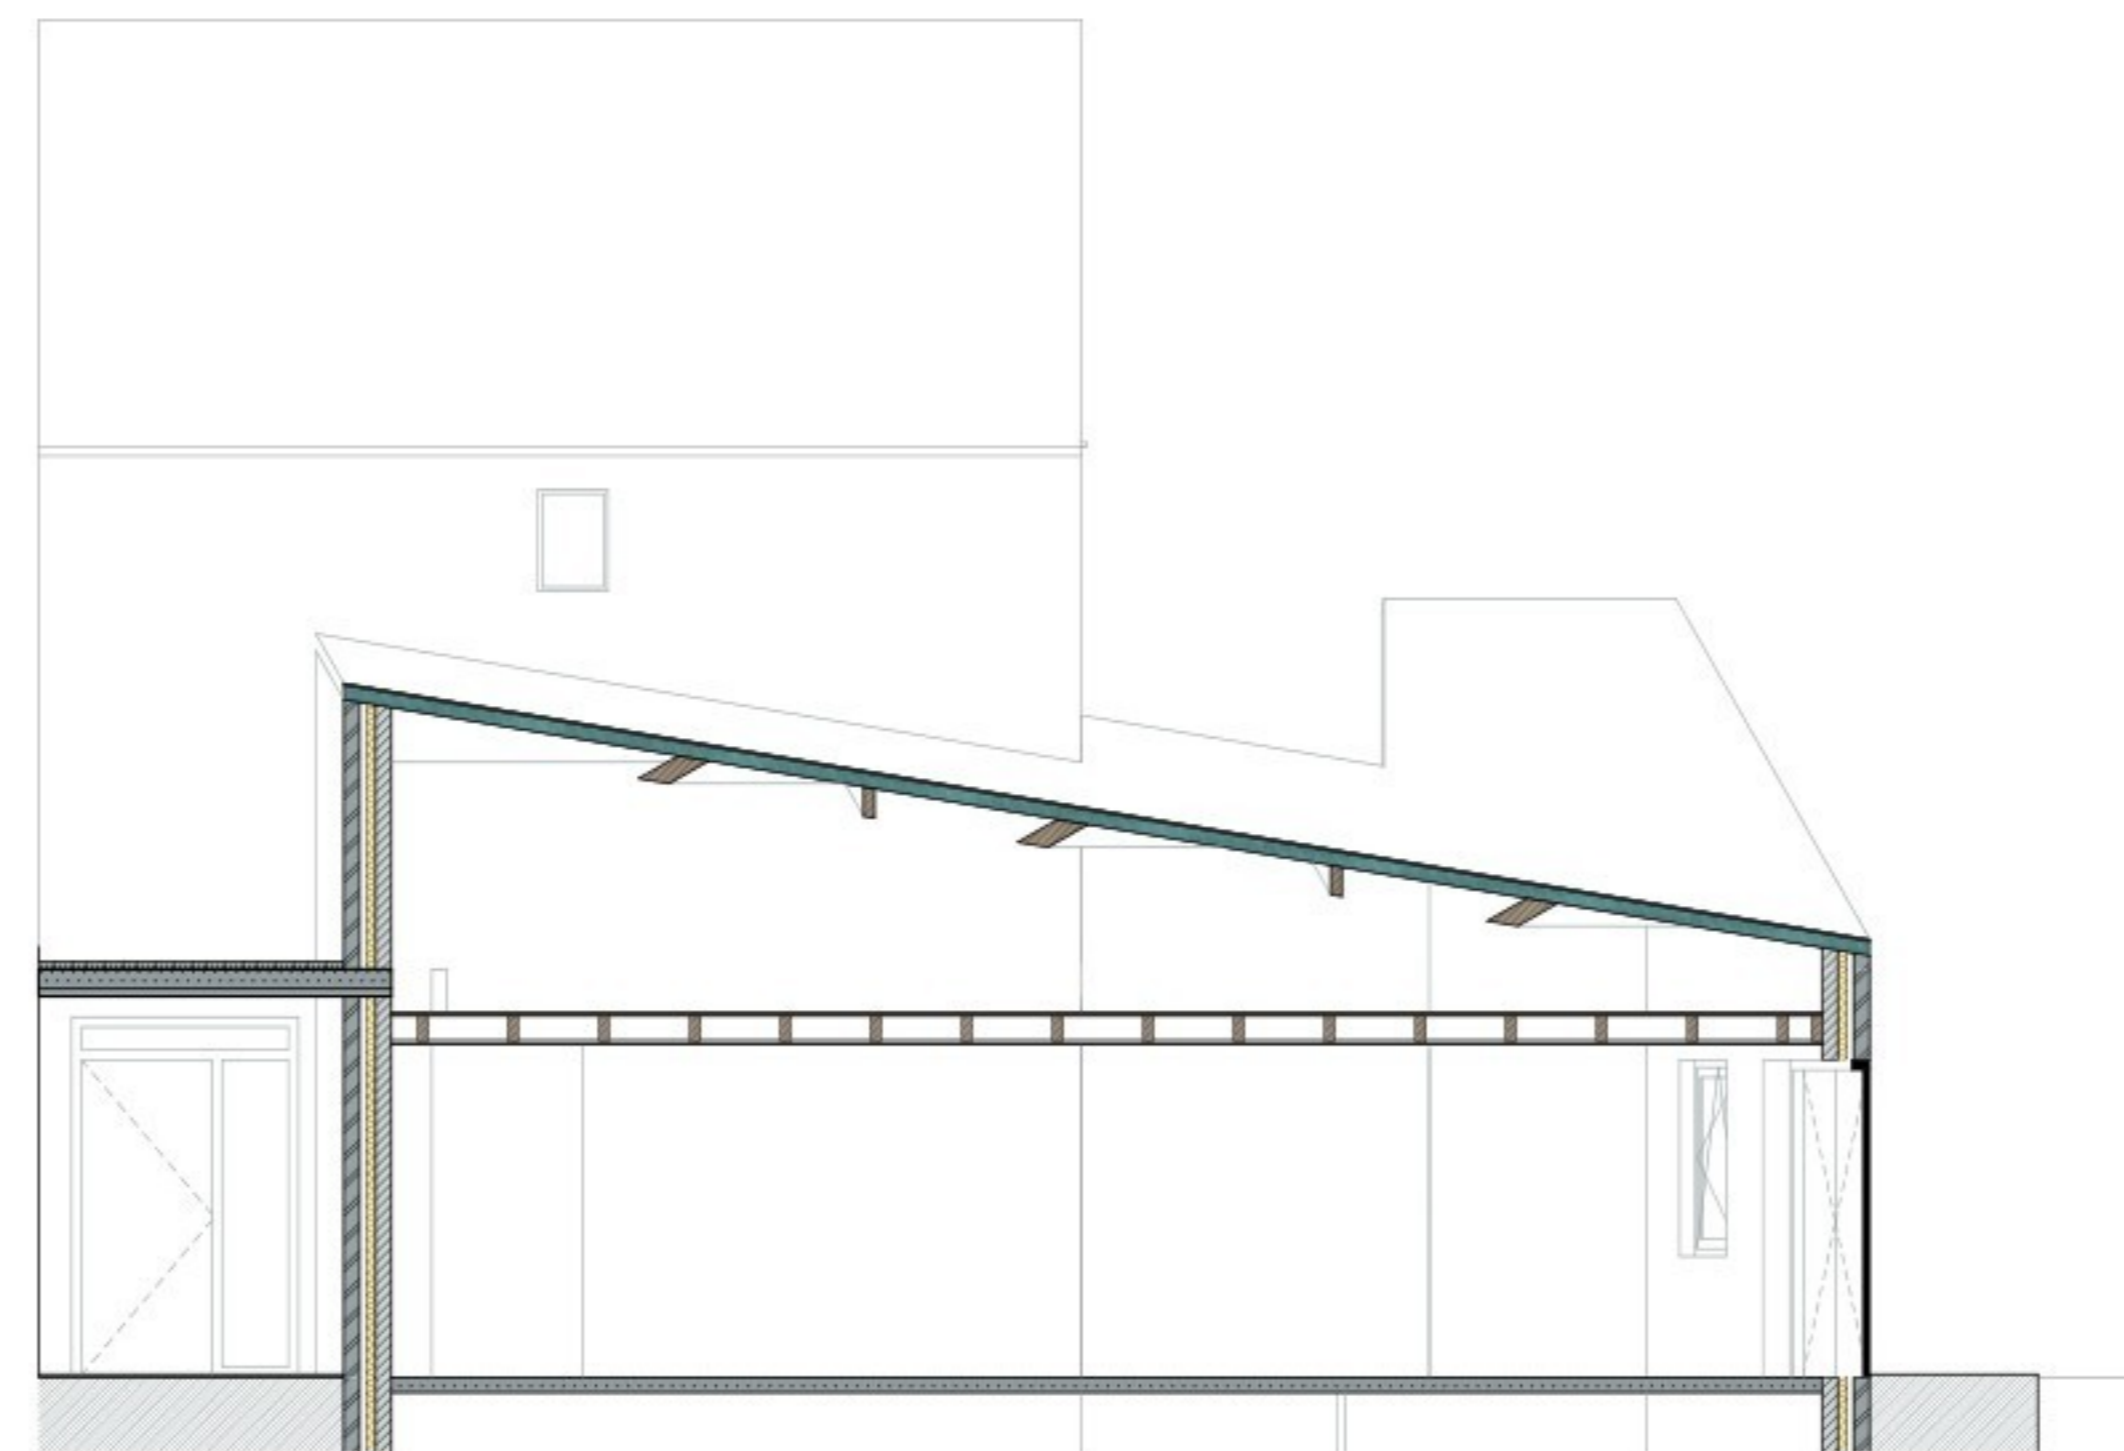

B4 Doorsnede B4 bestaand  
1:50

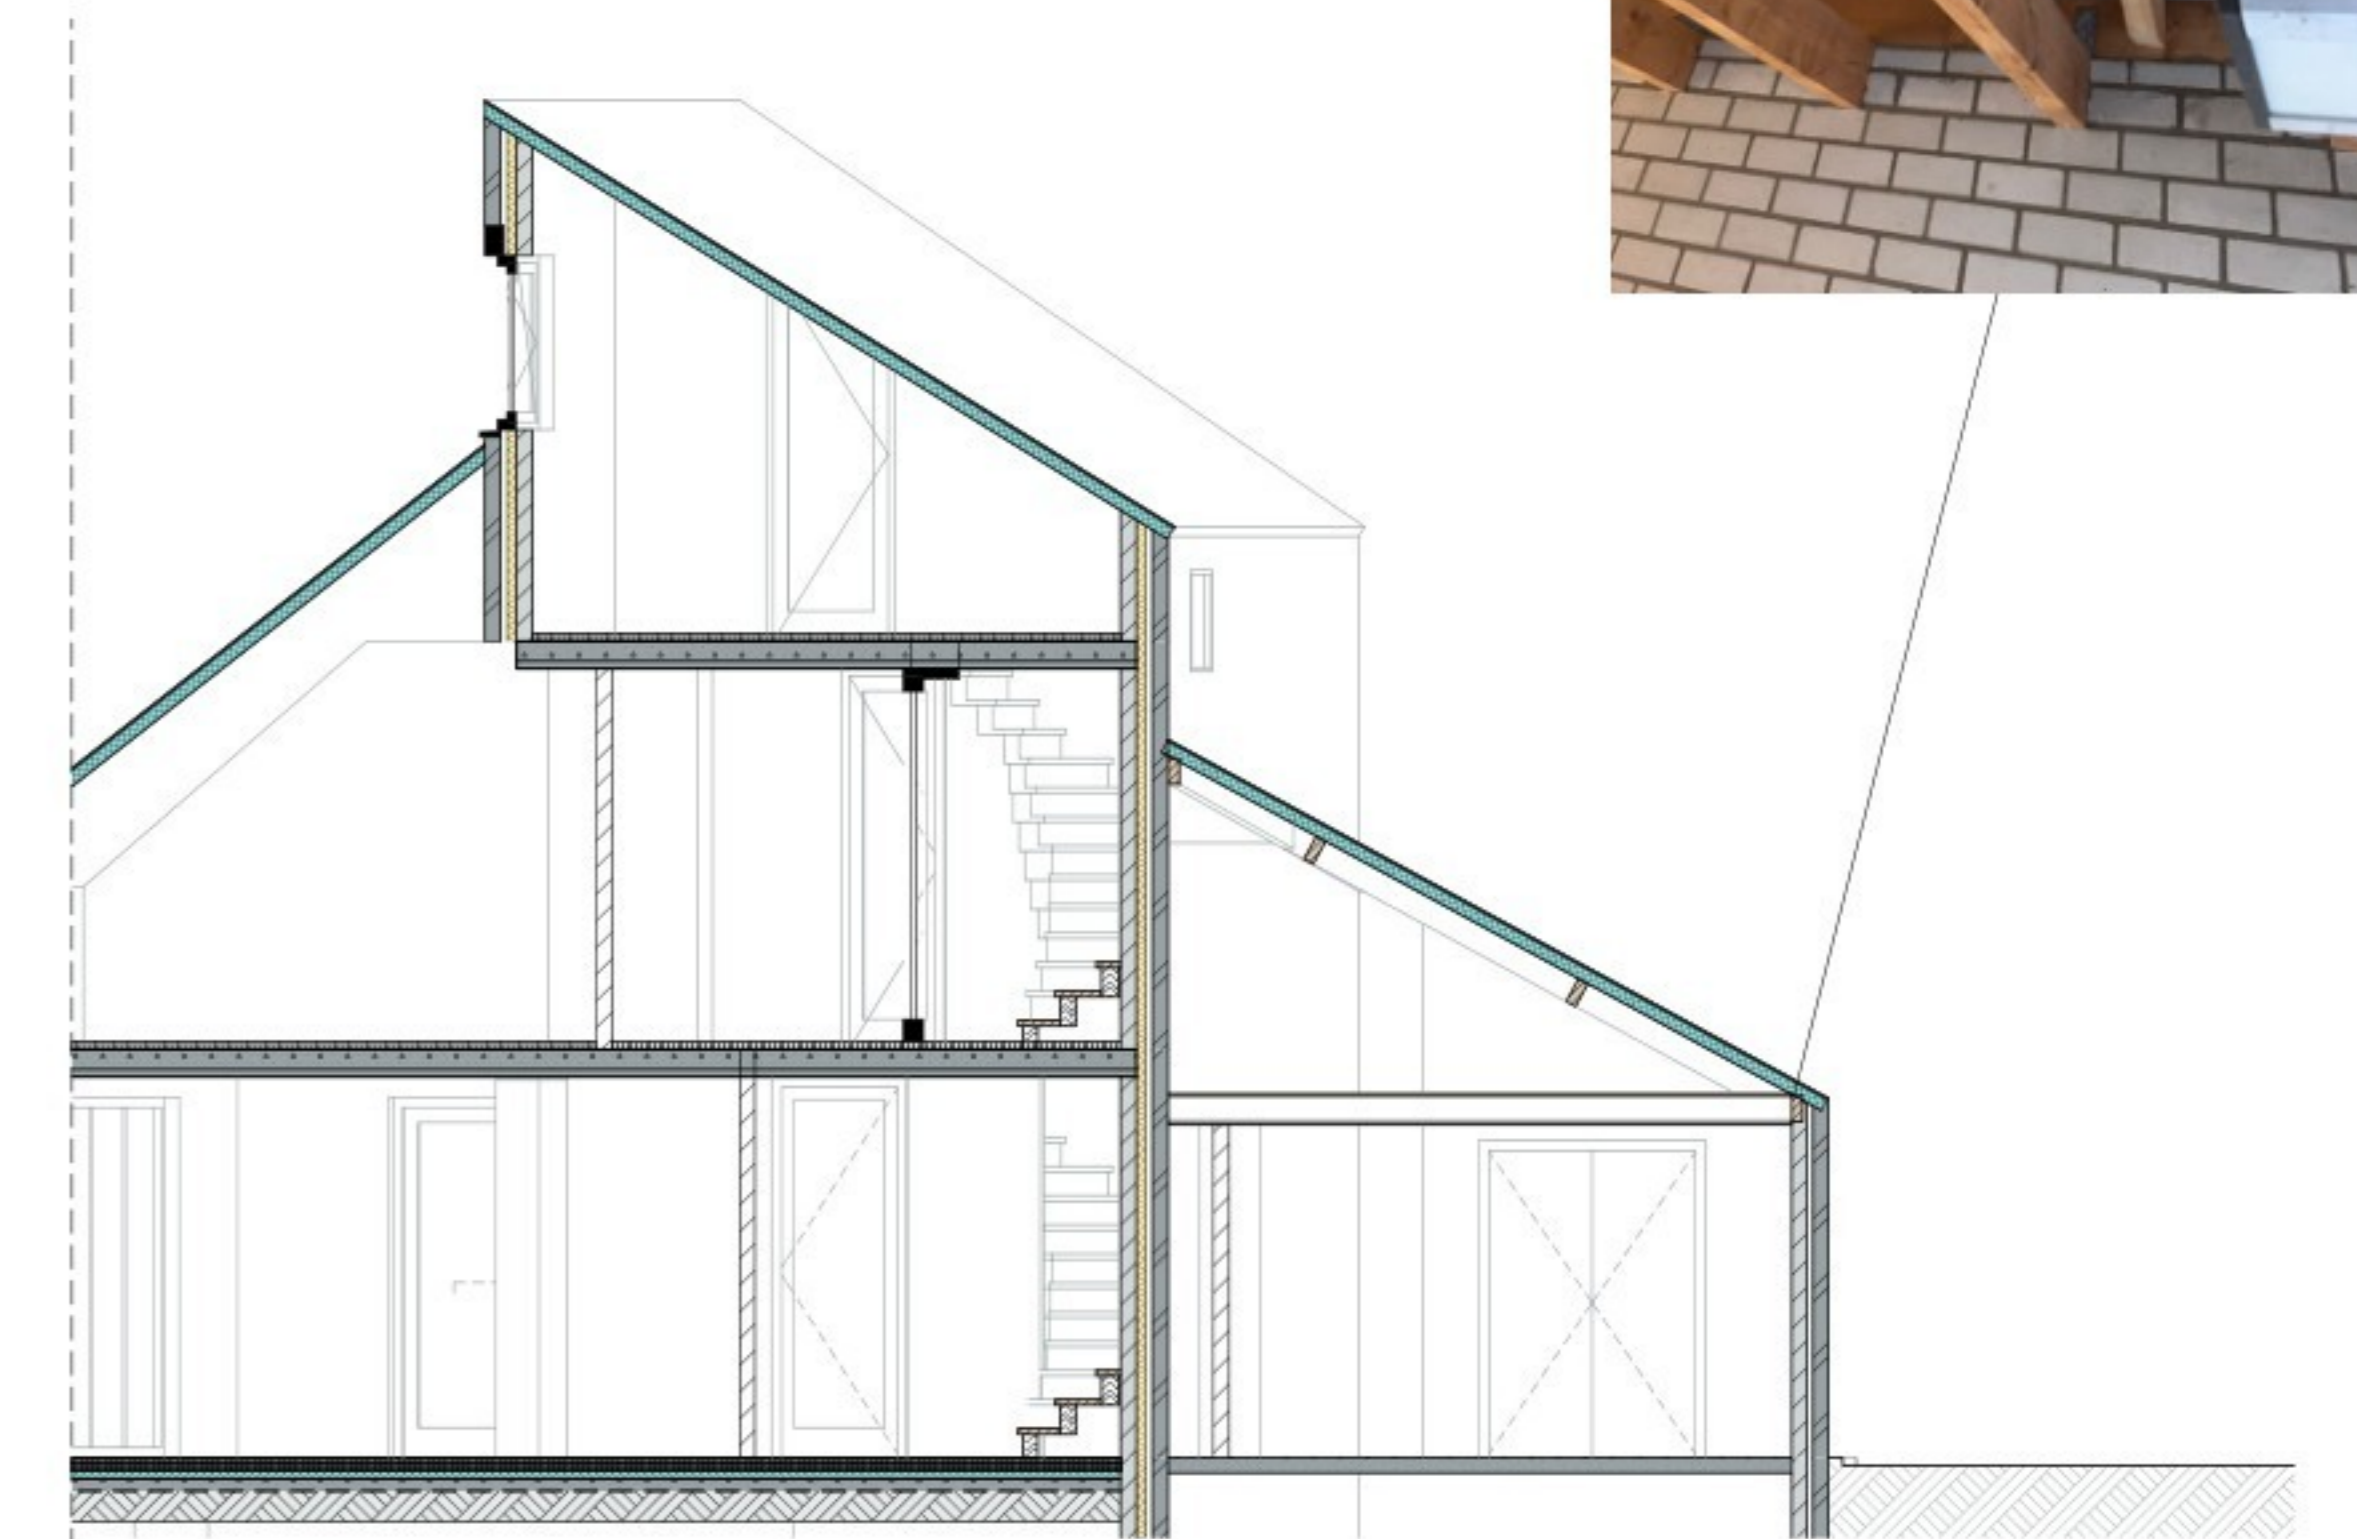


B2 Doorsnede B2 bestaand  
1:50




1:177,54 bestaande situatie




1:177,54 nieuwe situatie

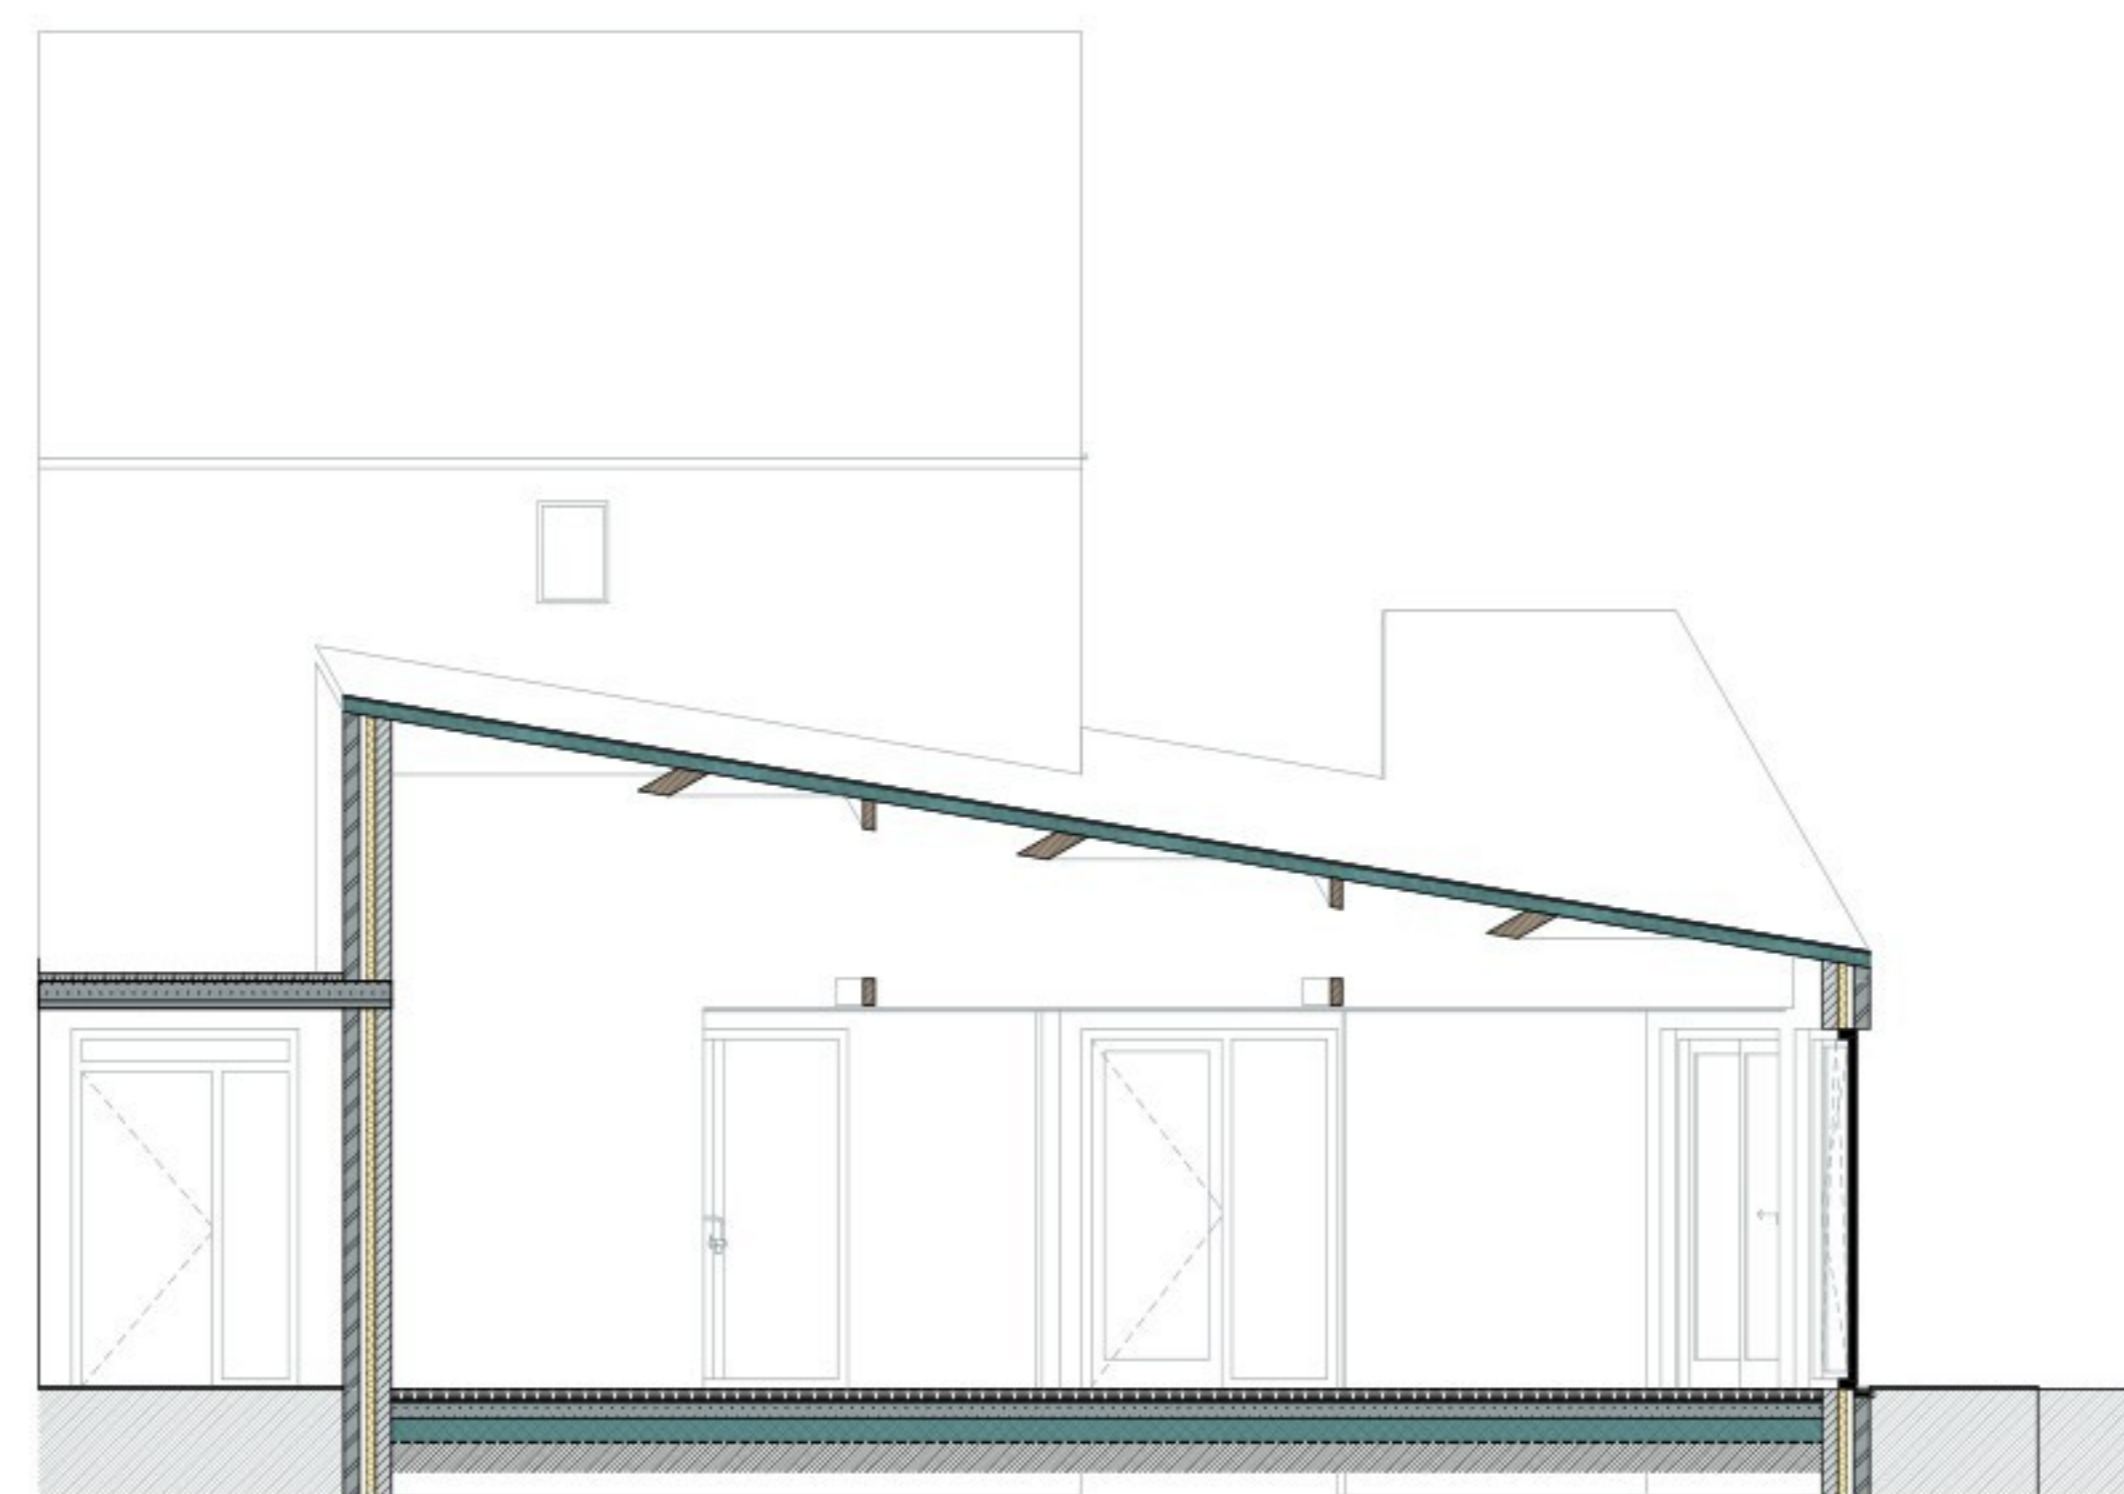

B4 Doorsnede B4 nieuw  
1:50

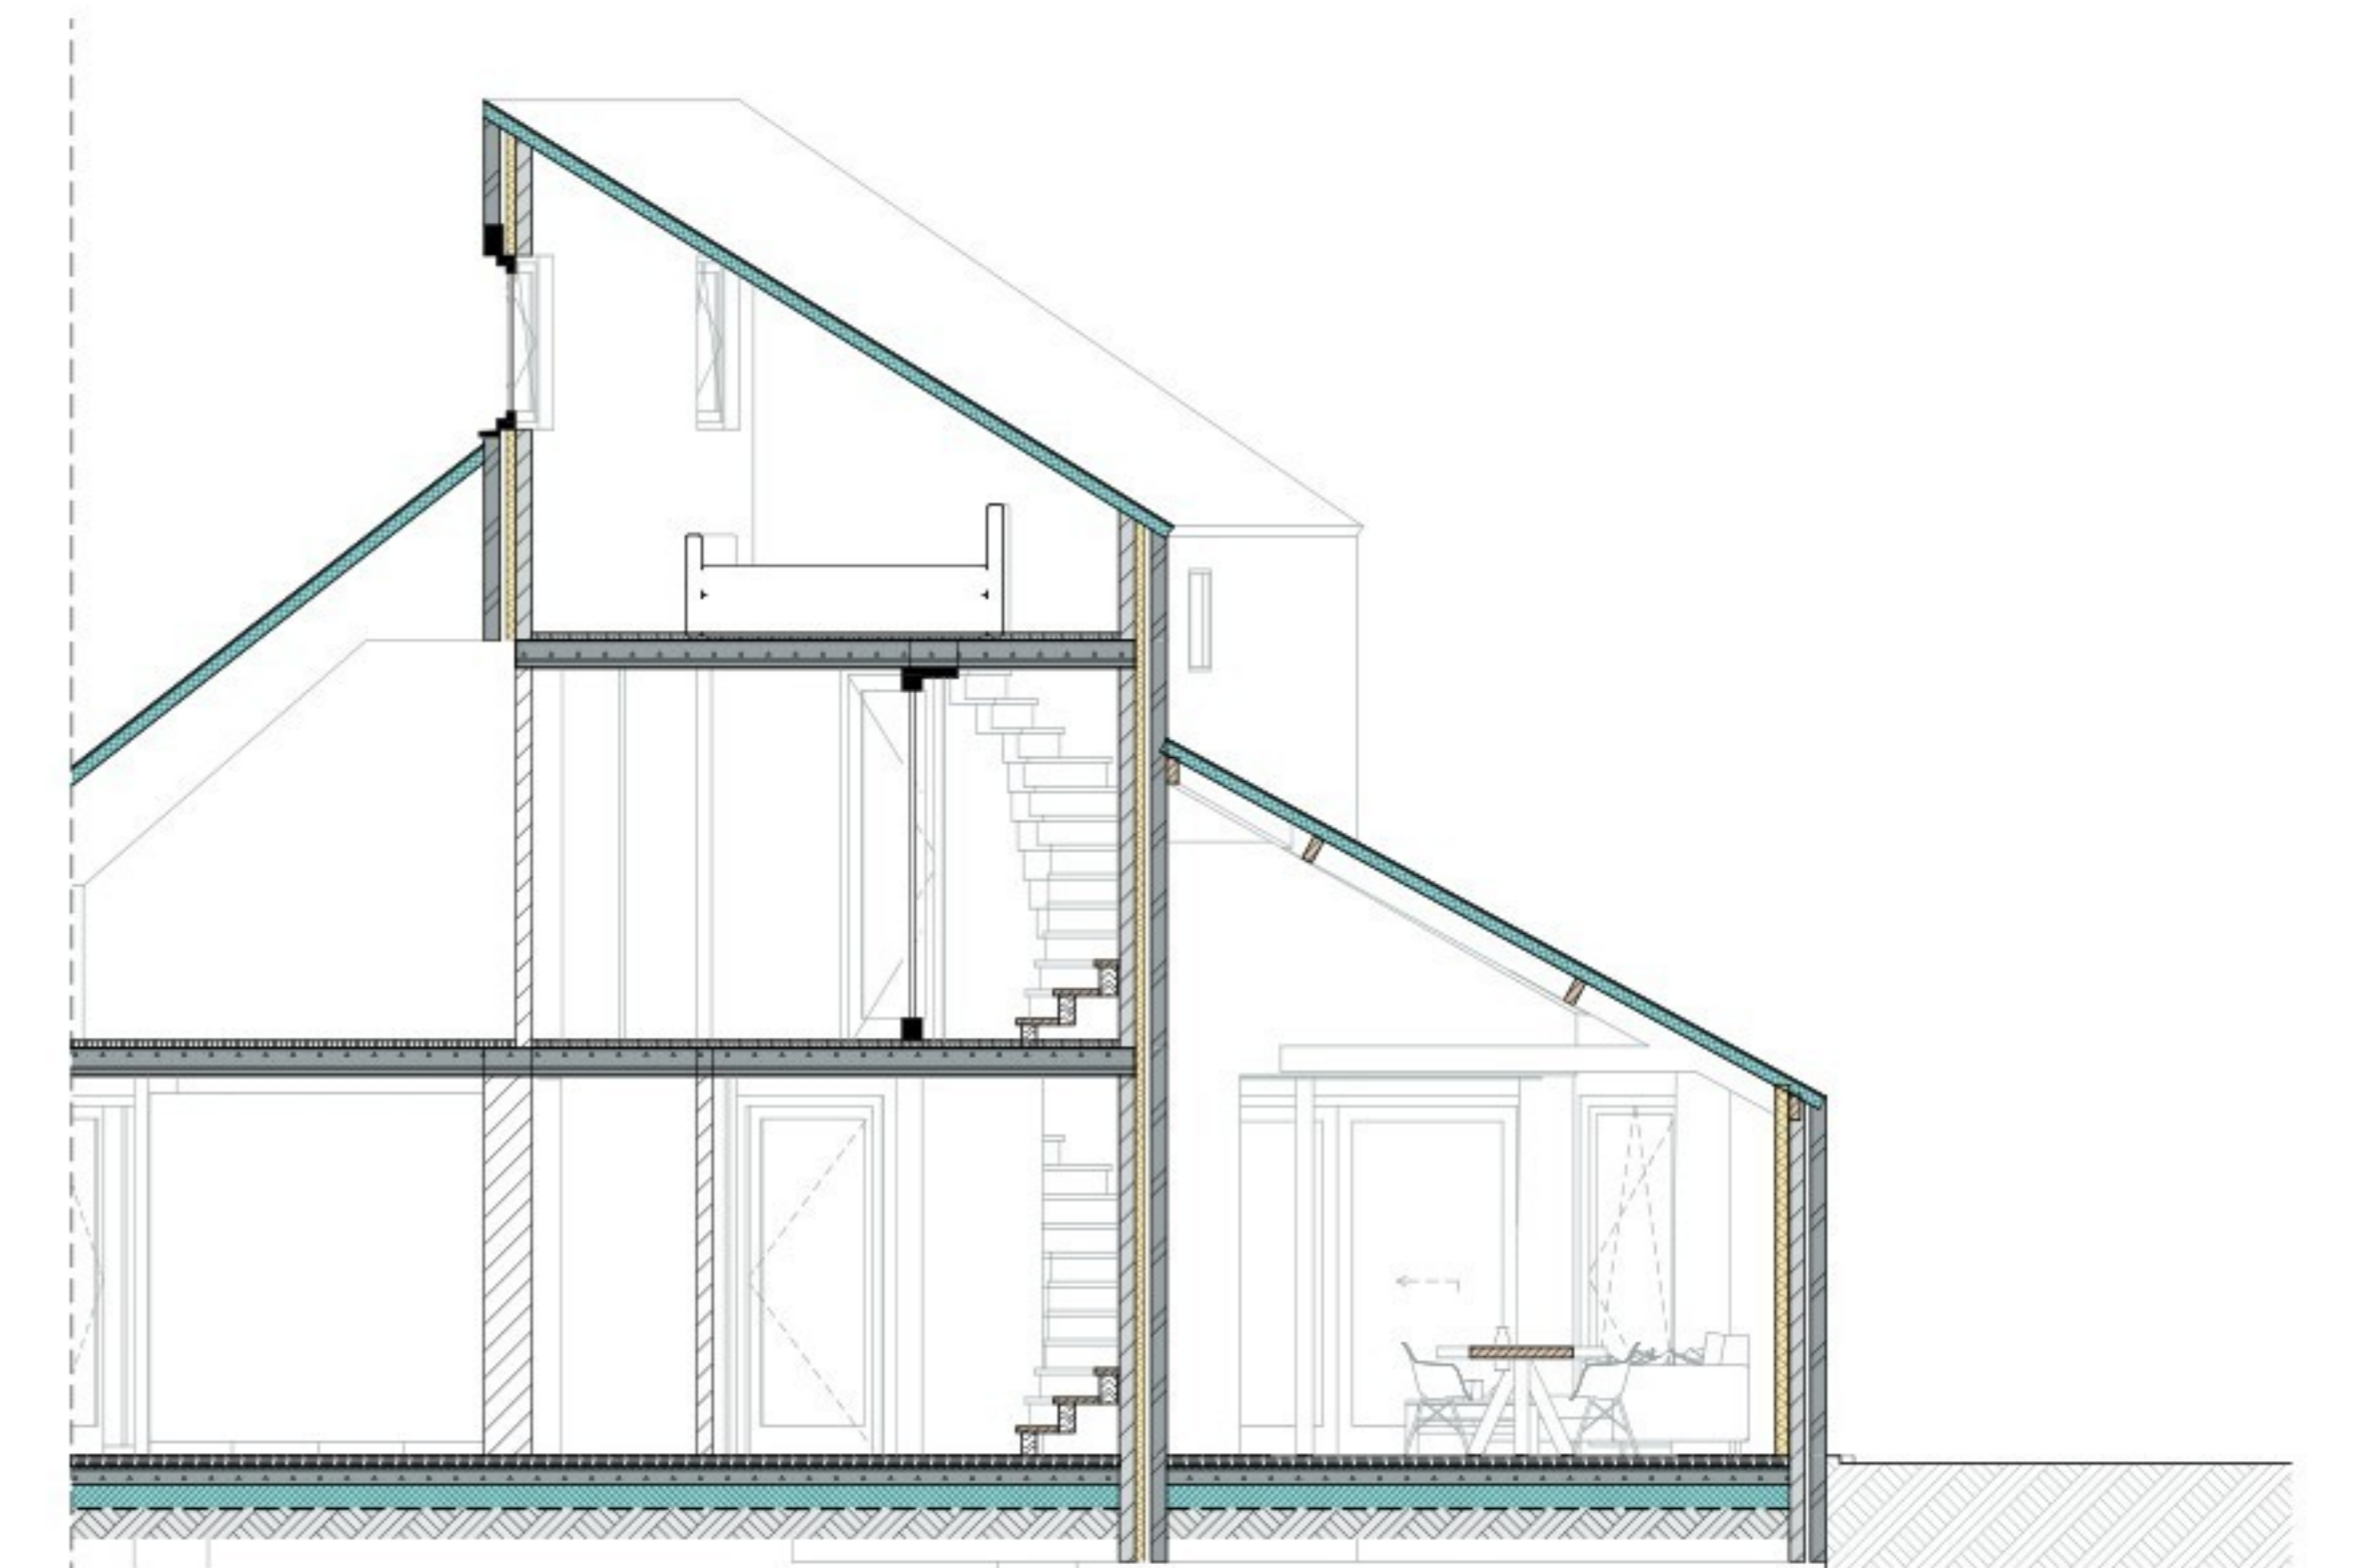

B2 Doorsnede B2 nieuw  
1:50

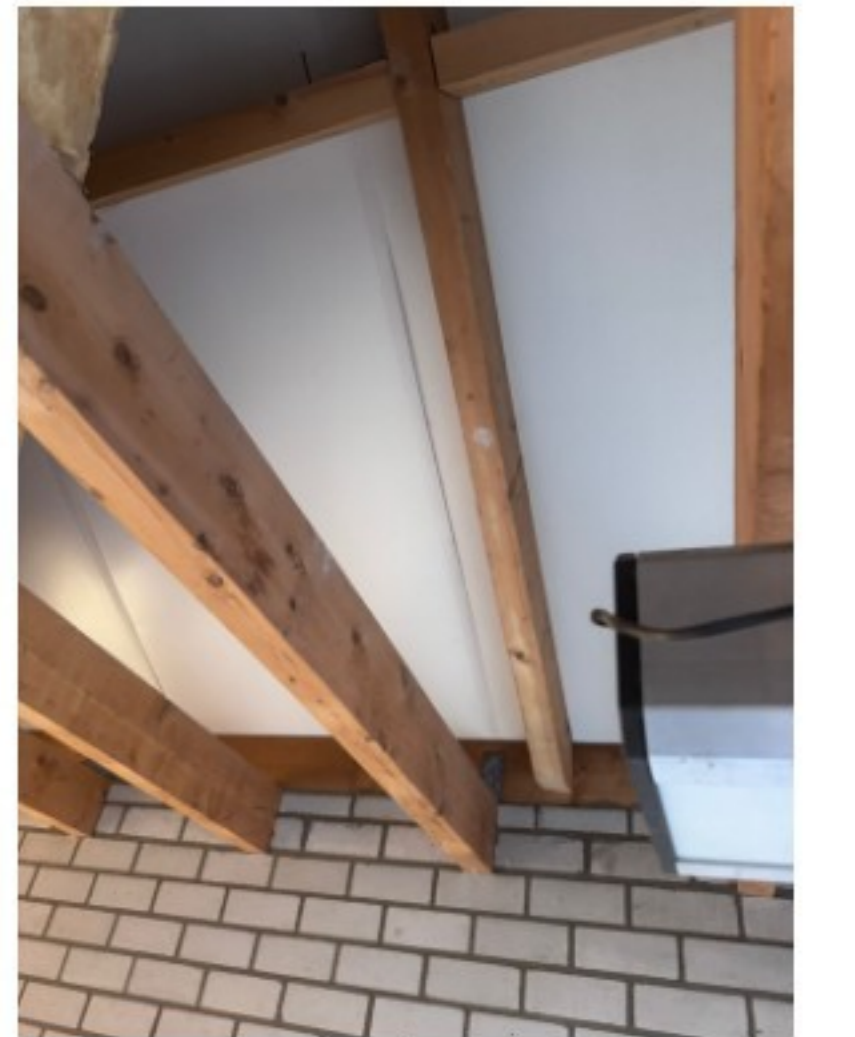

project: **26002**  
Verbouwing woonhuis  
Peelschol 1 Deurne

opdrachtgever:  
Peelschol 1  
5754 GP Deurne

fase: definitief ontwerp concept  
onderdeel: Doorsnede  
bladnr.: D02  
datum: 20-4-2026

