



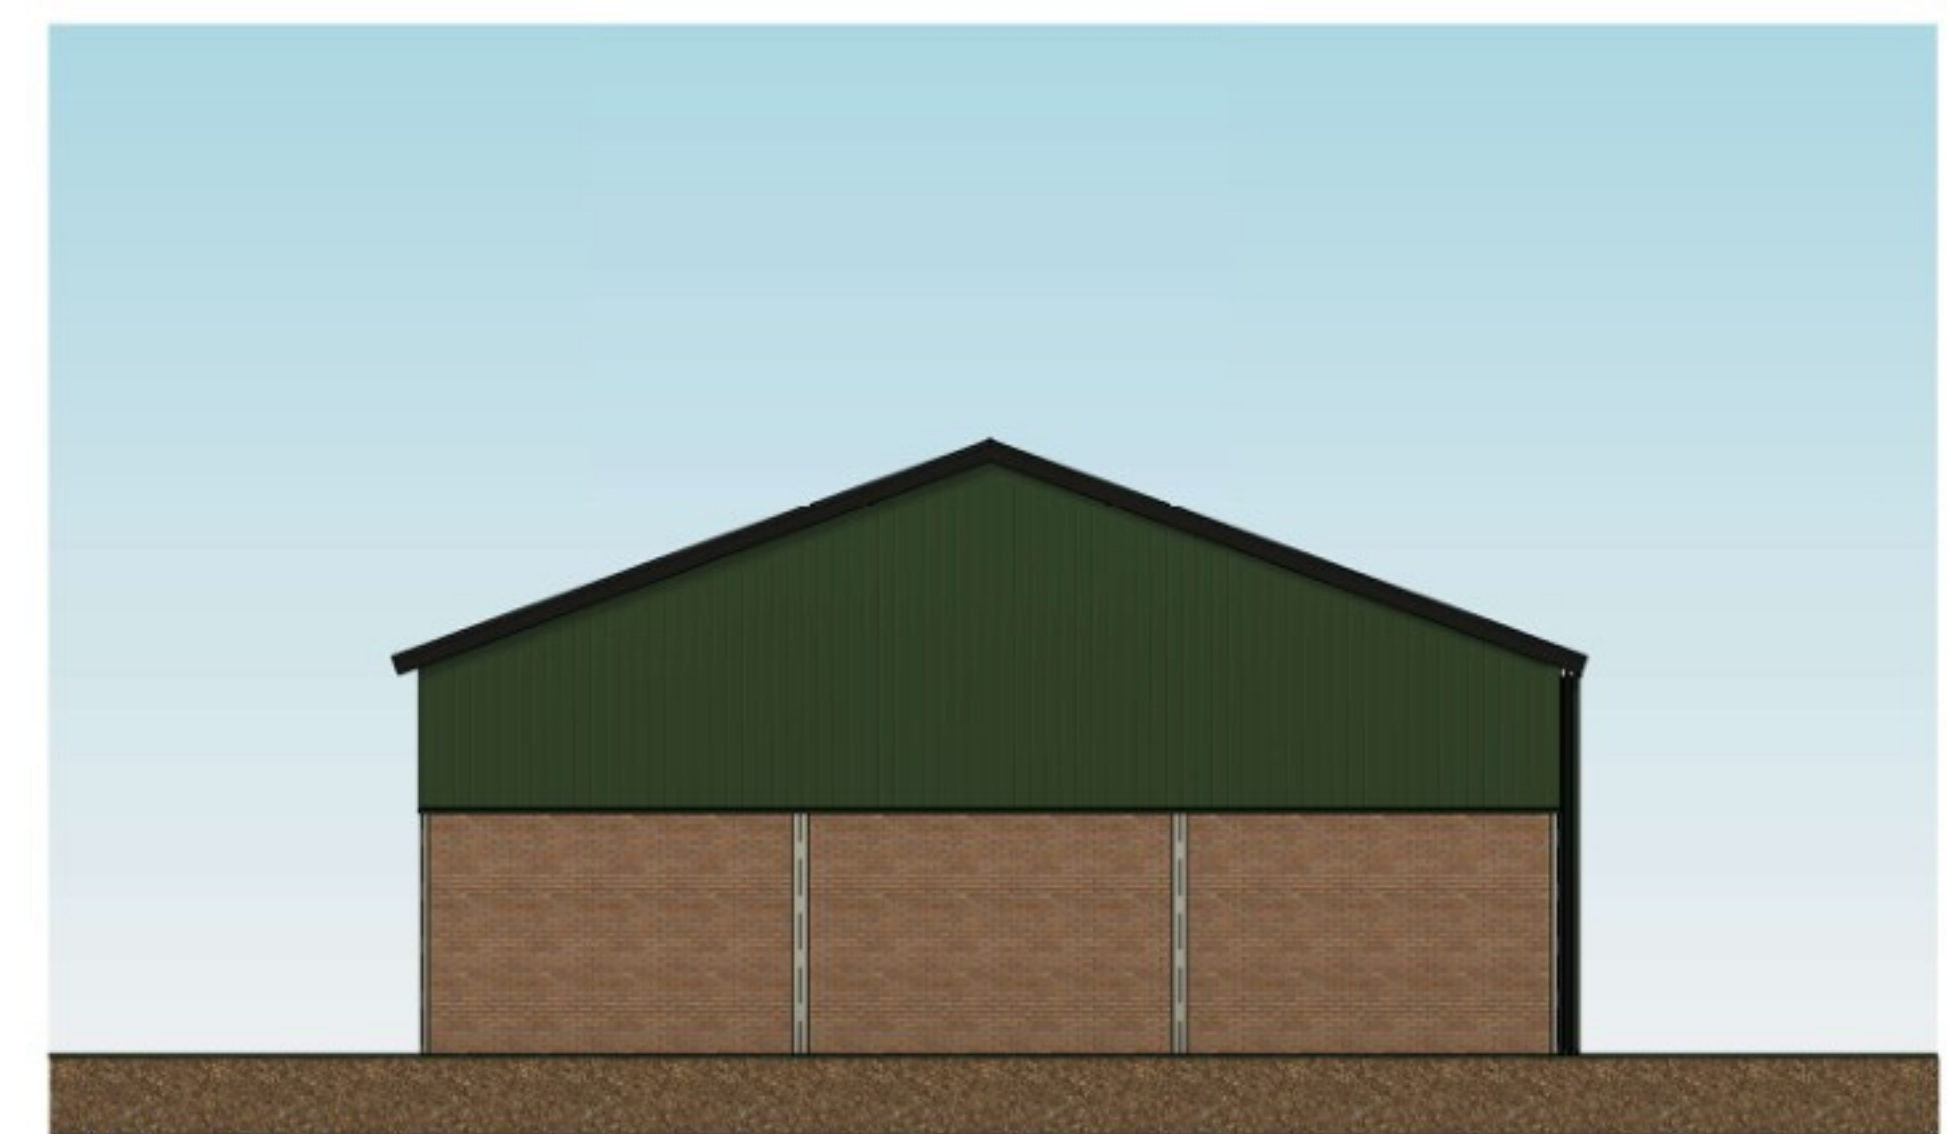

Voorgevel  
1:100

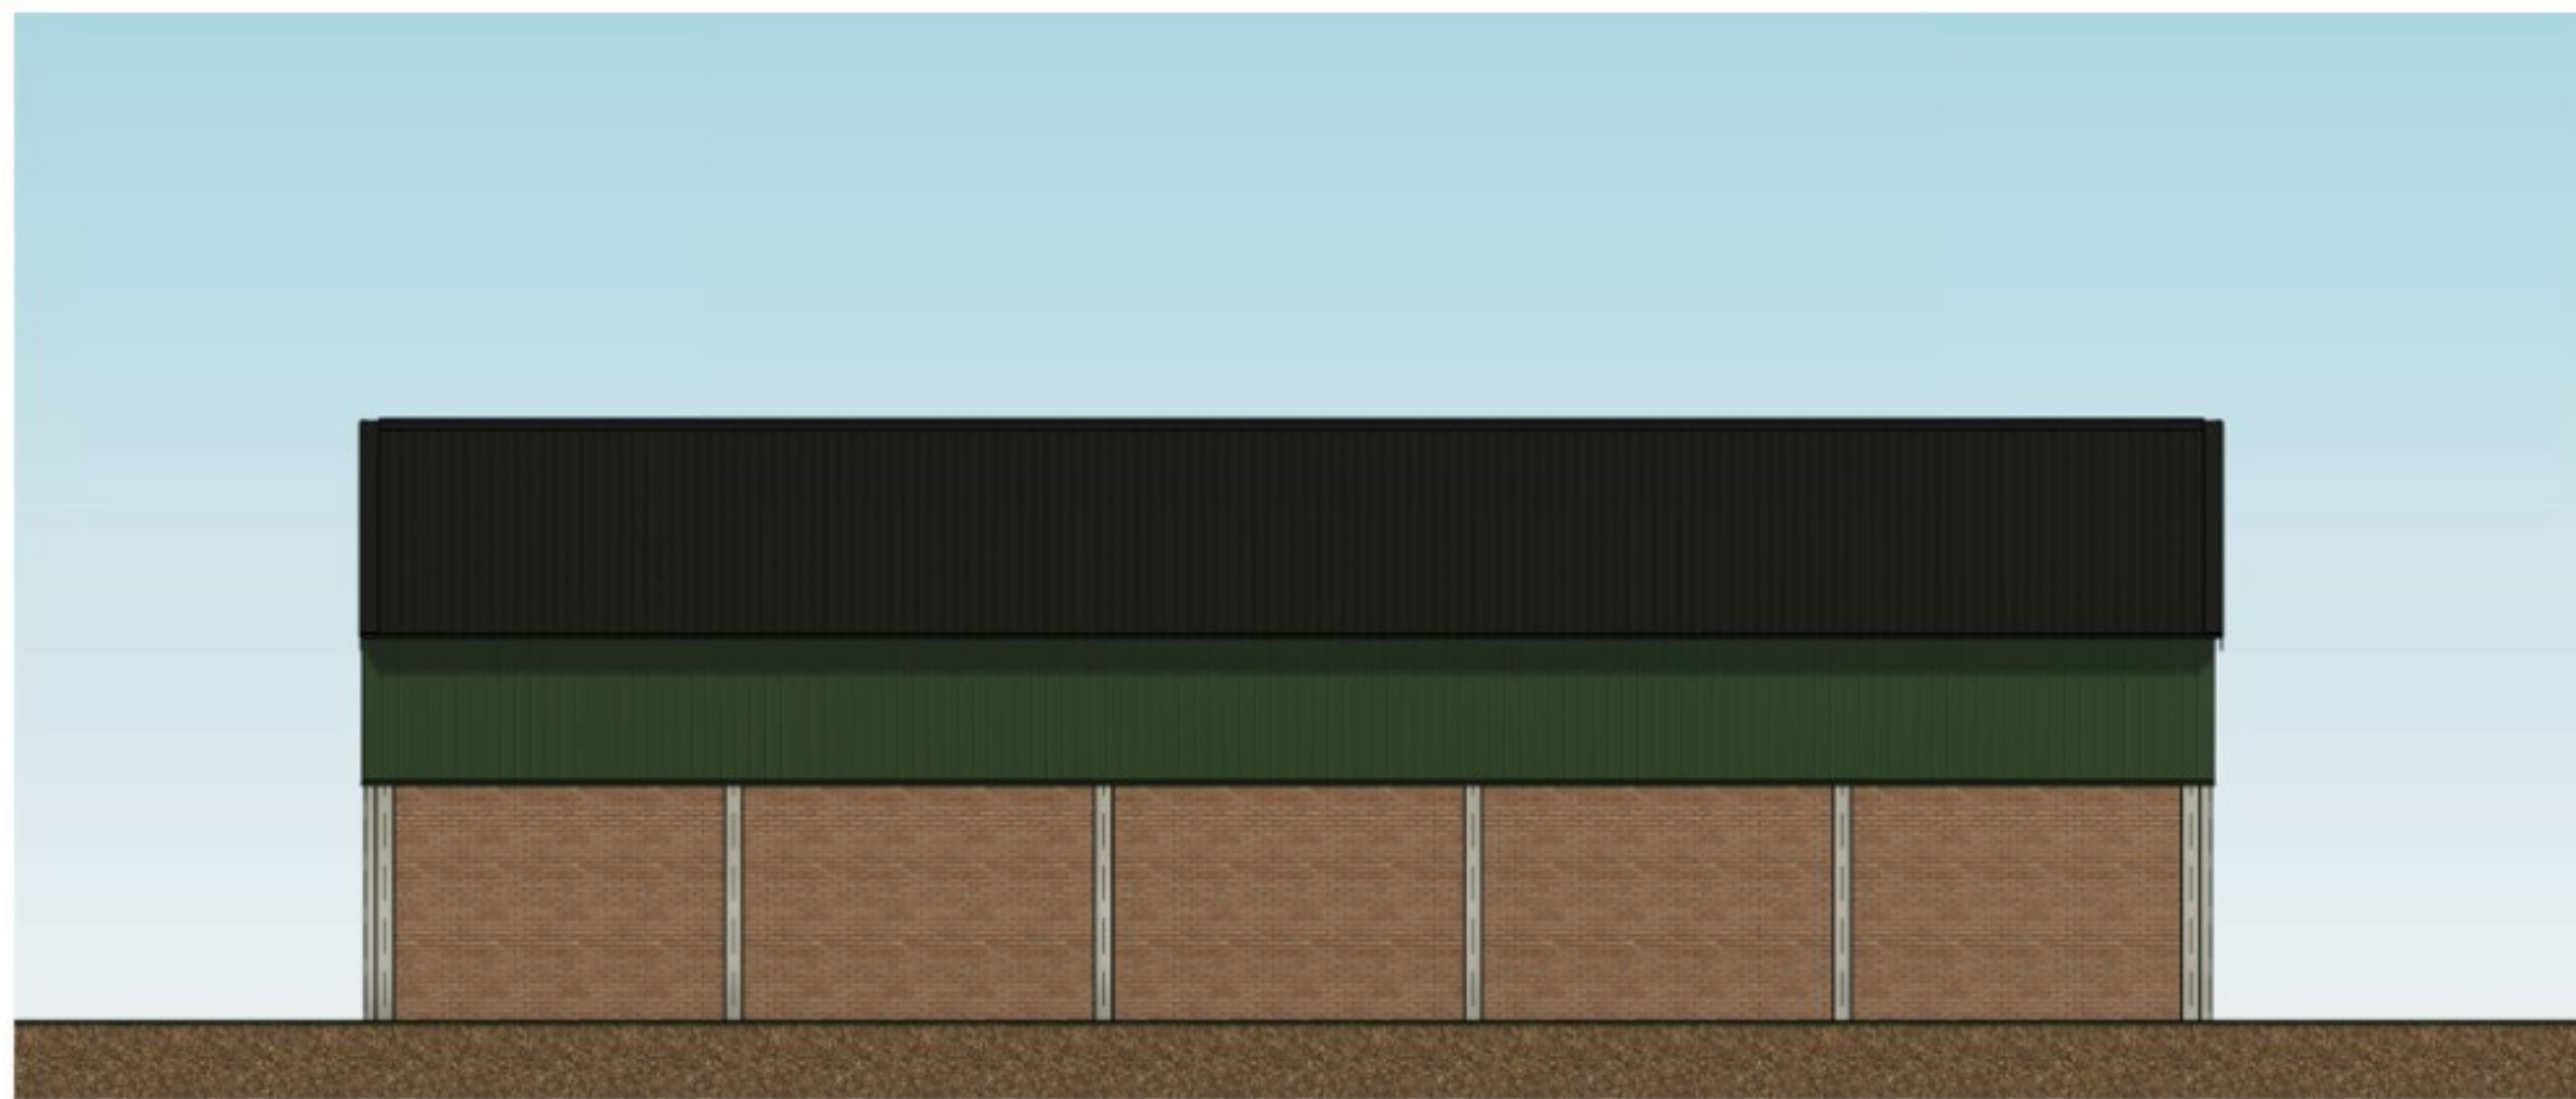

Linker zijgevel  
1:100




Achtergevel  
1:100




Rechter zijgevel  
1:100



3D view

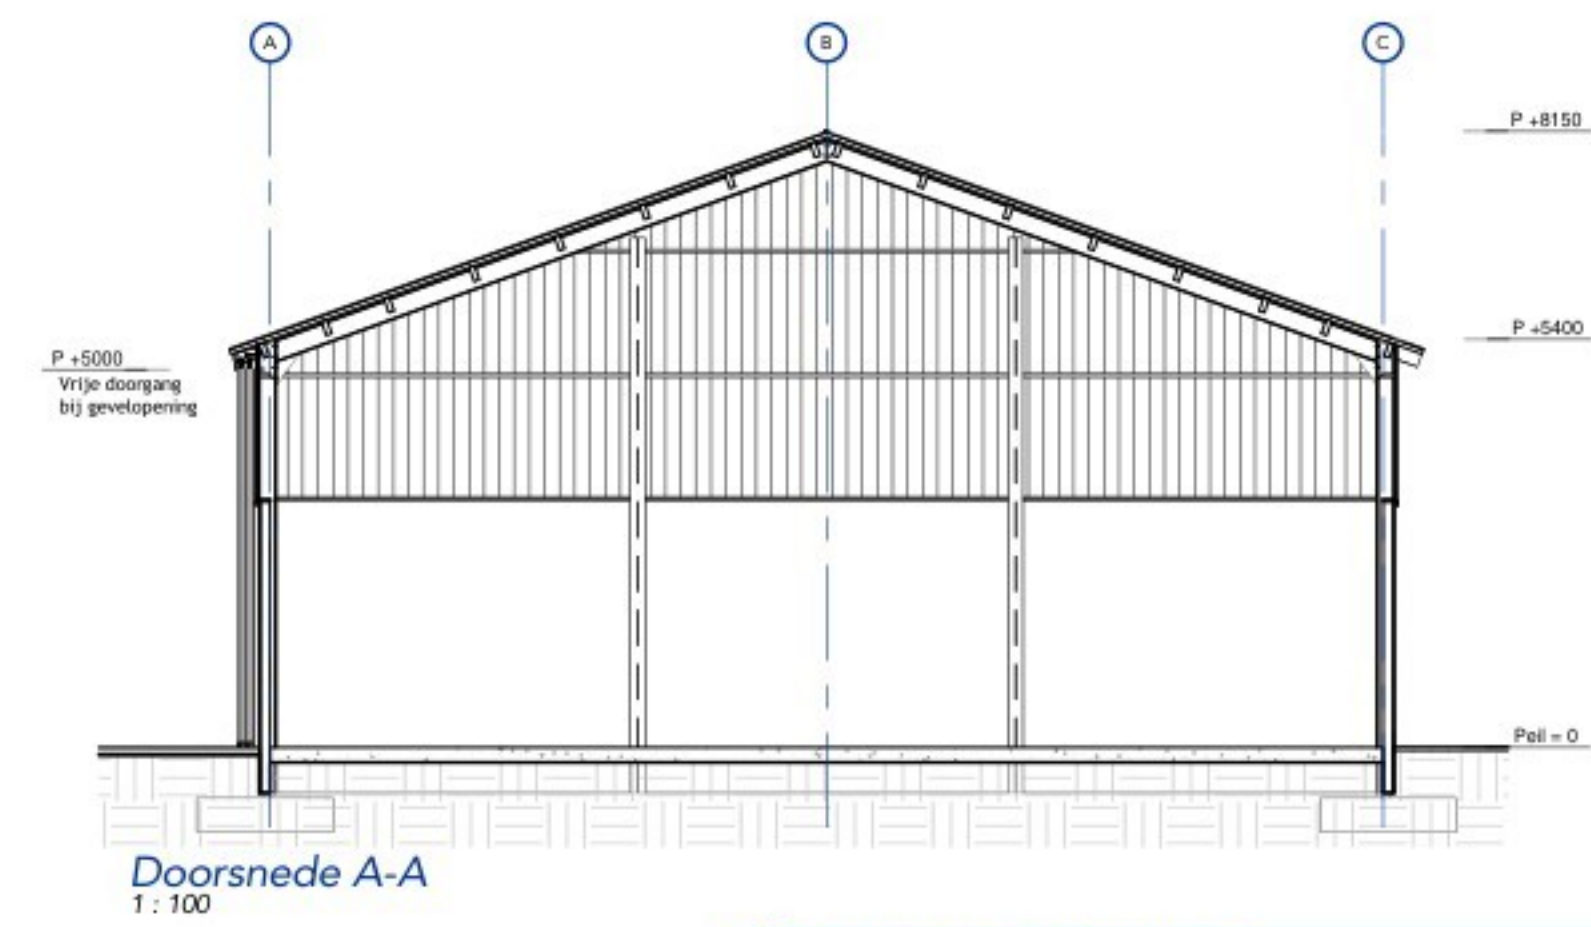

Doorsnede A-A  
1:100

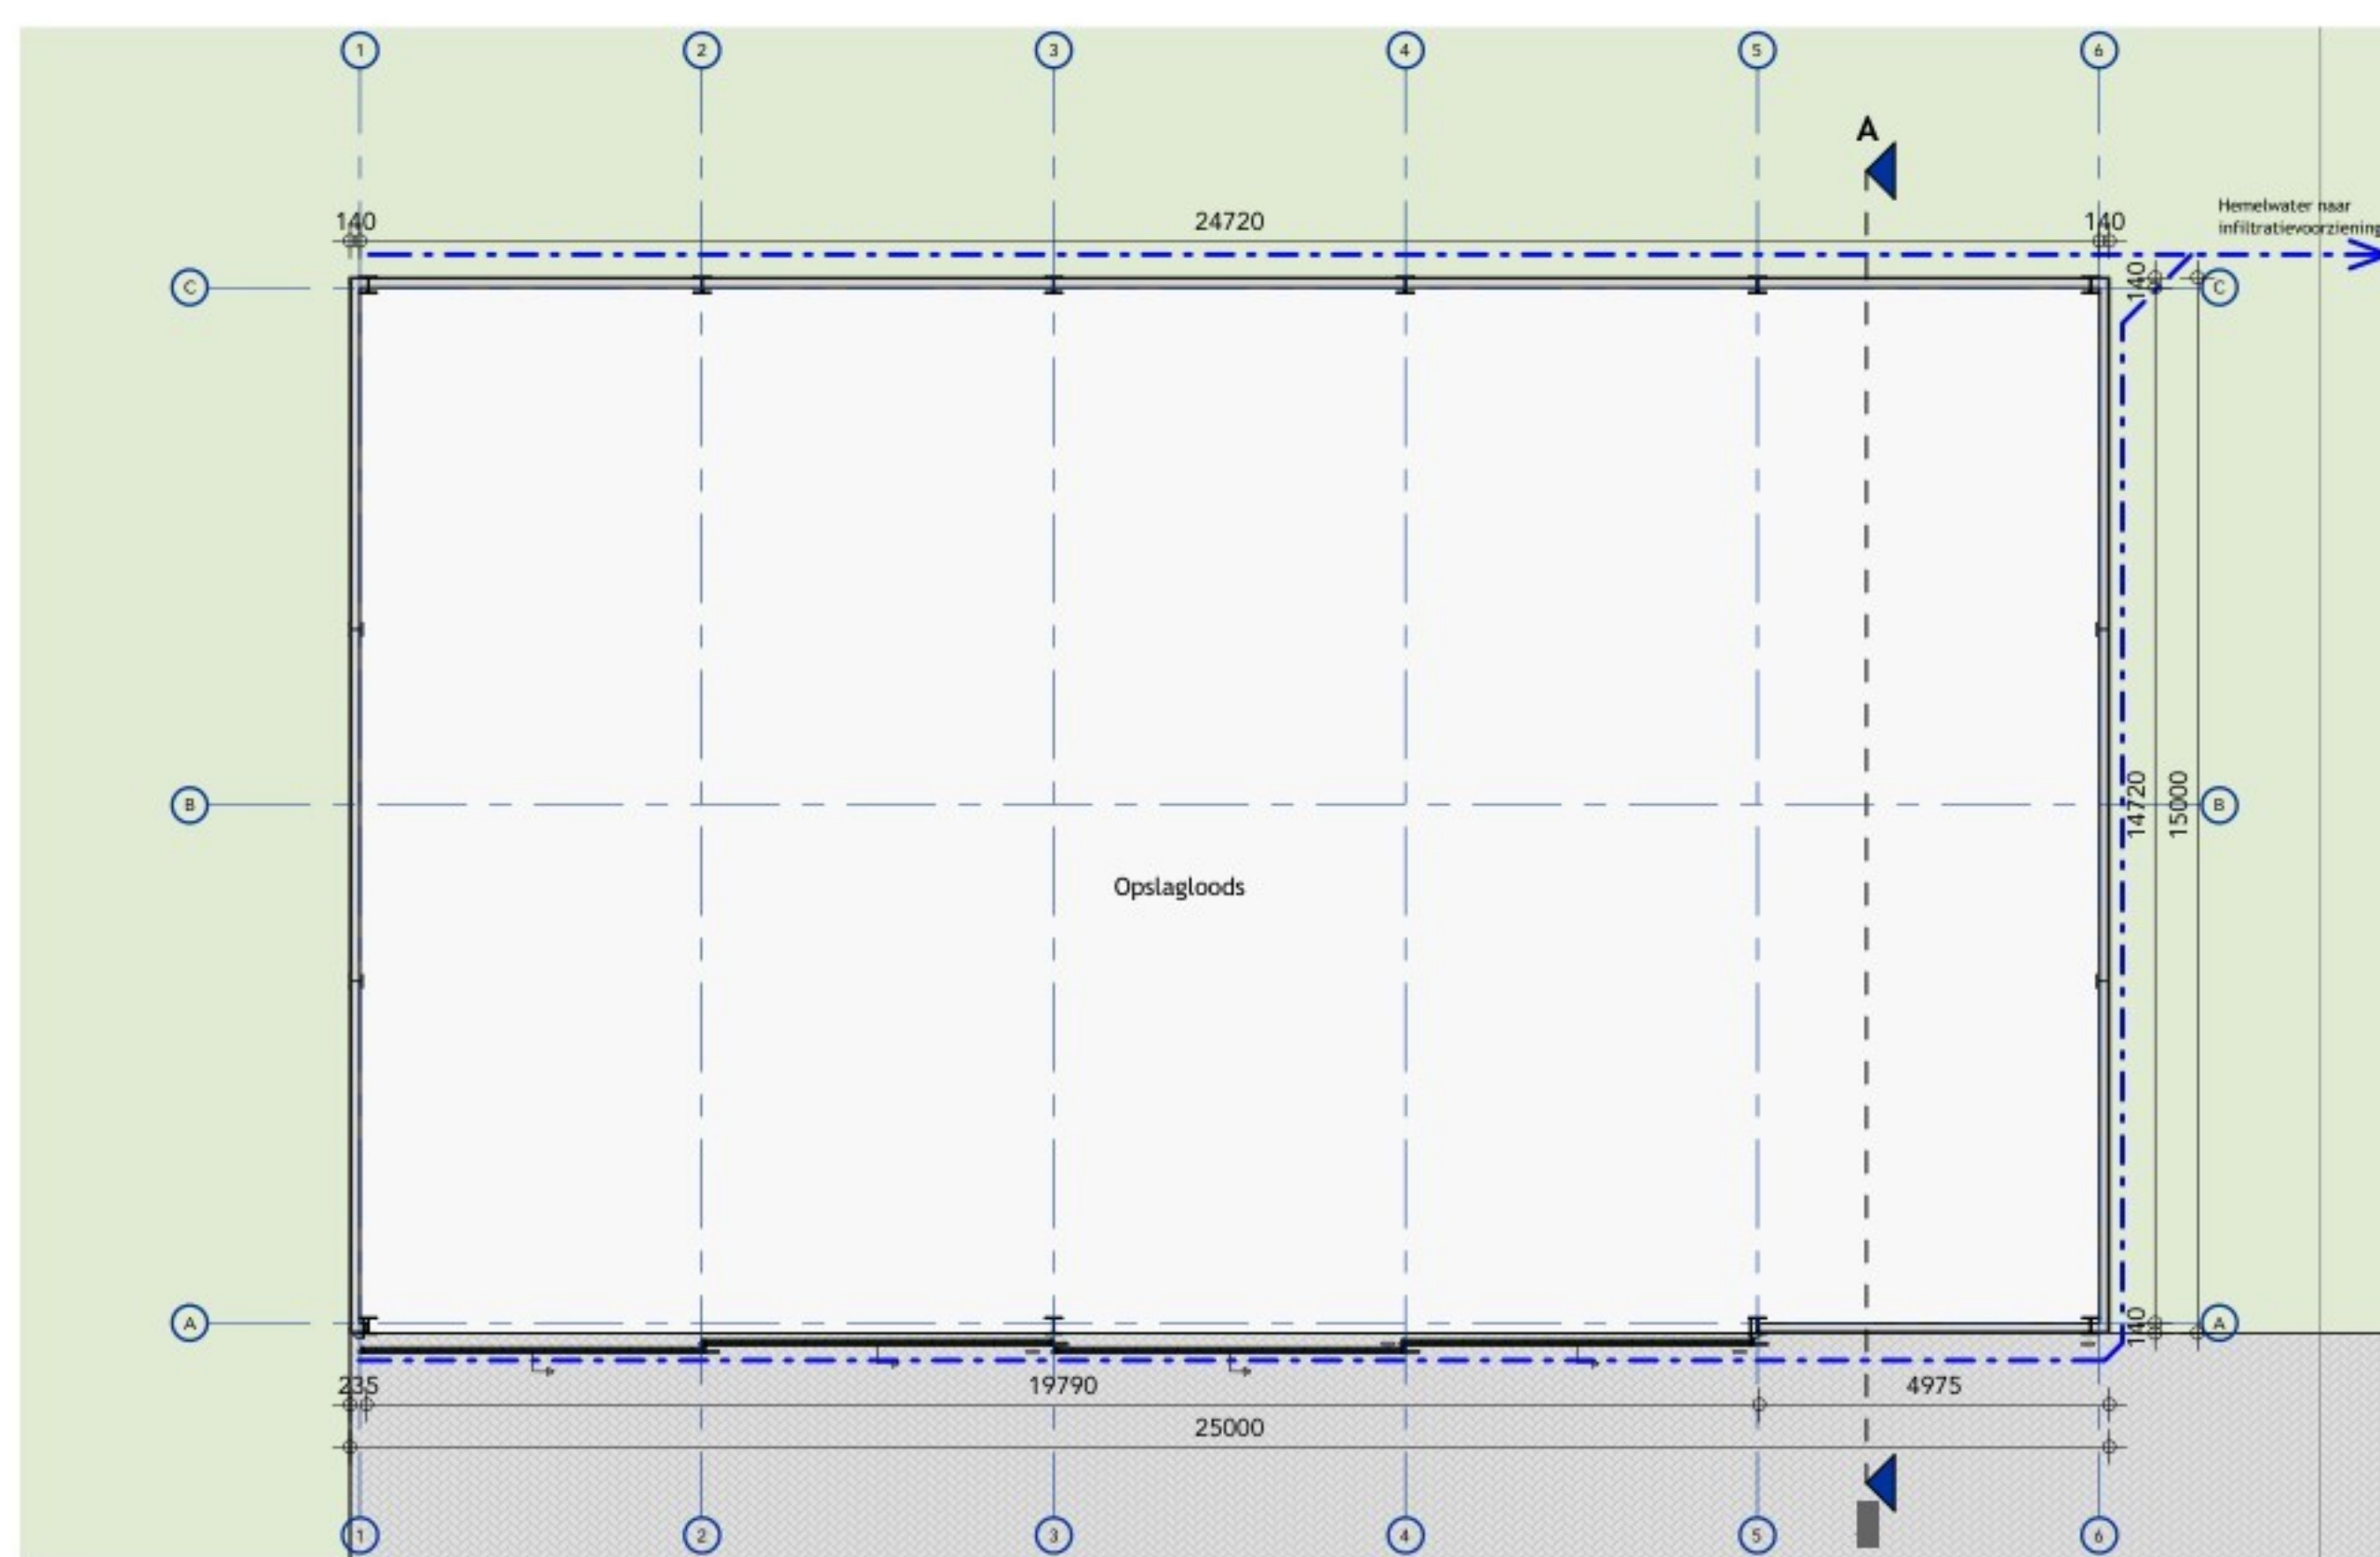


Begane grond  
1:100

### MATERIALEN

Onderwerp:	Soort materiaal:	Kleur:
Buitenwand (plint)	Baksteen metselwerkmotief	Rood
Buitenwand (beplating)	Stalen damwandbeplating	Groen
Schuifdeuren	Stalen damwandbeplating	Groen
Voegwerk	Cement	Licht grijs
Dak	Vezelcement golfplaten	Antraciet
Windveer	Vezelcement plaat	Antraciet

### RENVOOI SITUATIE

- GEROLW - TE SLOPEN - BOUWVLAK  
 - BOUWWERK - PERCELLEN  
 - BESTAAND 123 - PERCEELNUMMER  
 - NIUW  
 - ERFFVERHARDING

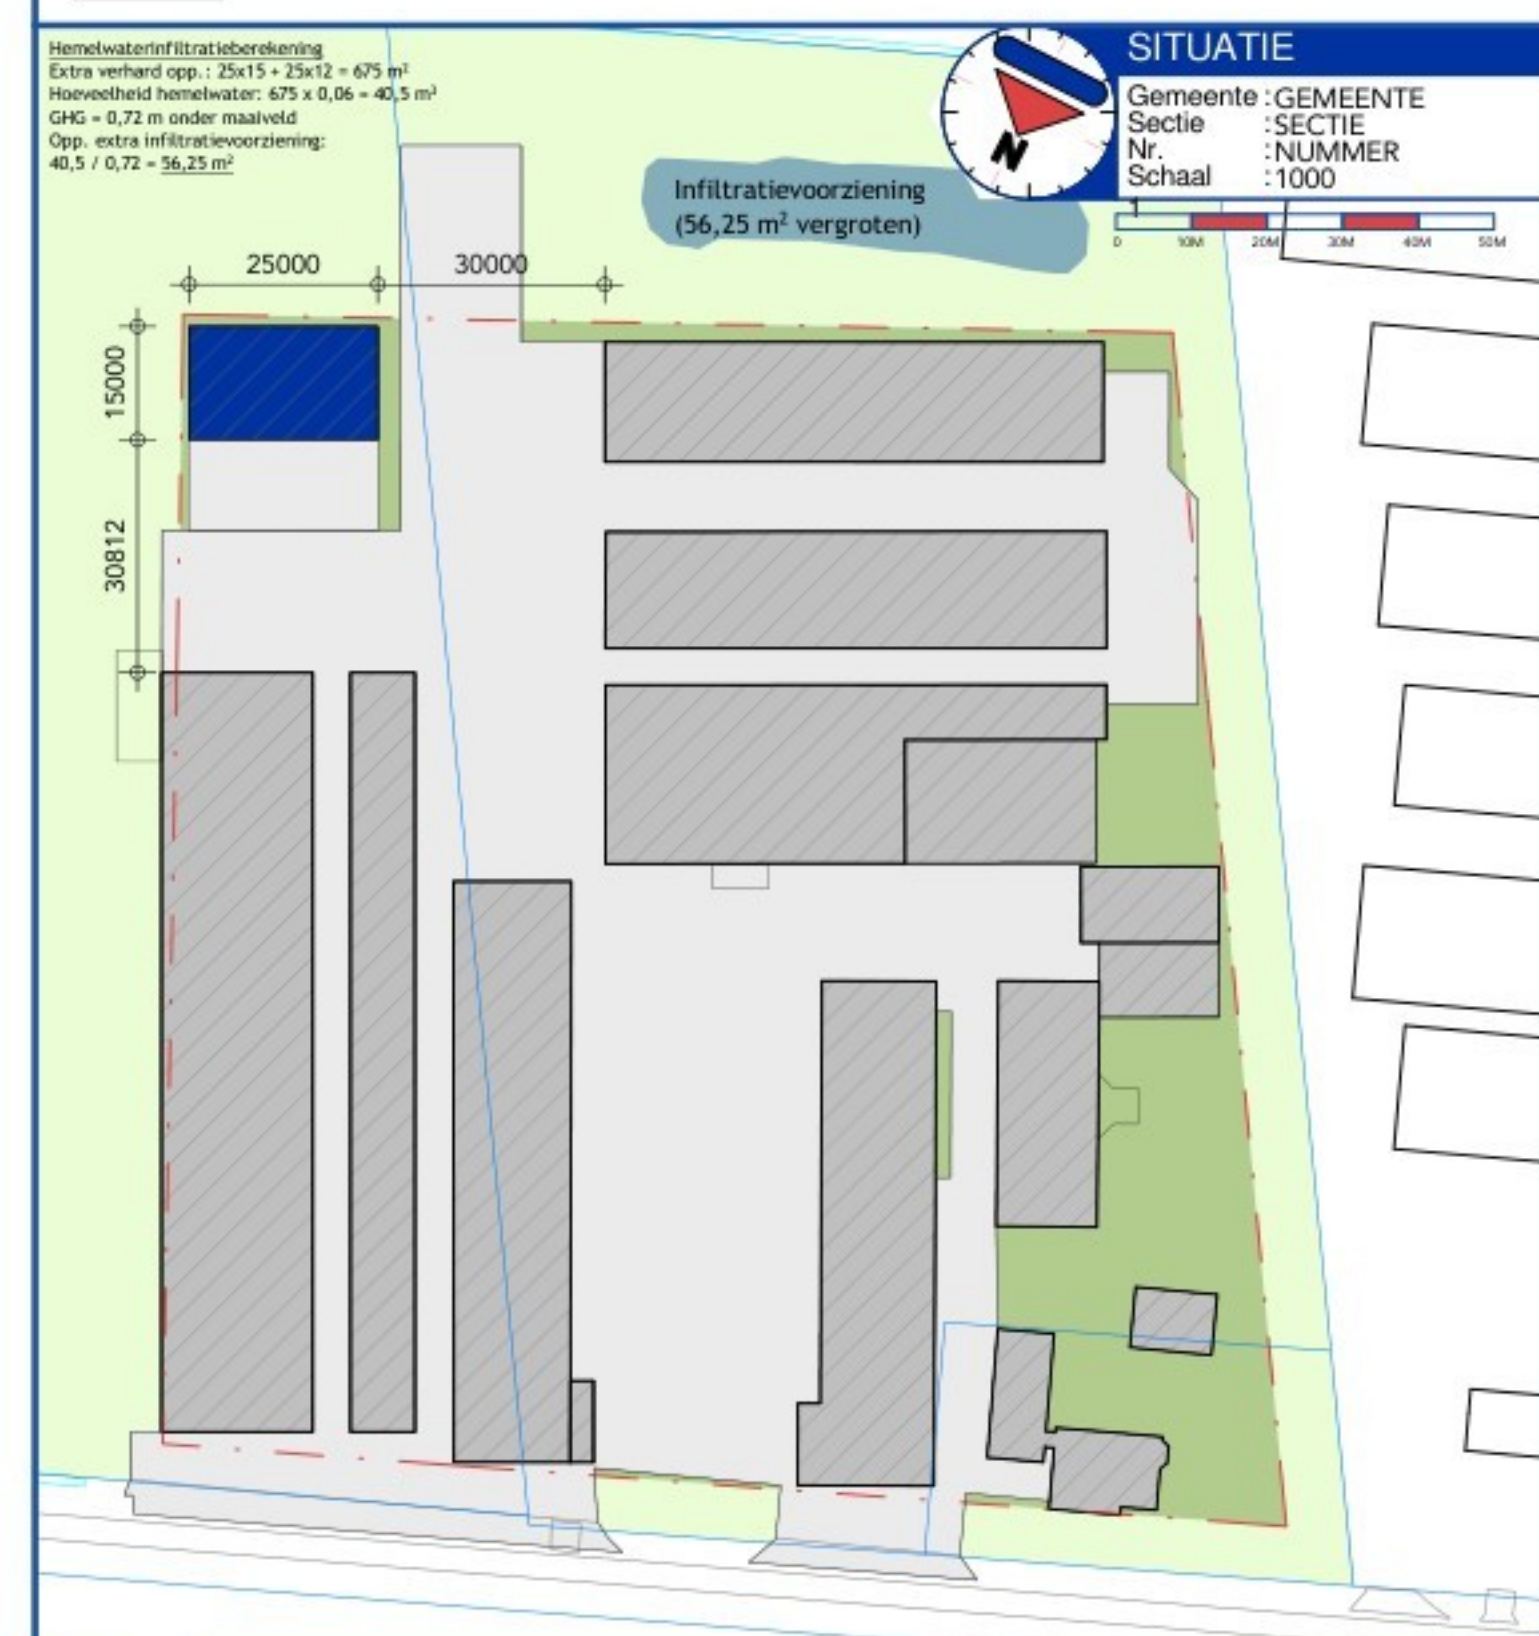

**WERK**  
 ONDERWERP: Bouwplan loods  
 PROJECTADRES: Ommezwansedijk 20 te Deurne  
 OPDRACHTGEVER: Deurne B.V.  
 Ommezwansedijk 20  
 Deurne

**PROJECTNR.** 63500M101  
**BLADNUMMER** B.01  
**TEKENAAR**  
**DATUM** 07-04-2026  
**WUZ.**  
**SCHAAL** 1:100  
**FORMAAT**

**Geling Advies**  
 Ontwerp