




Voorgevel
1:100




Linker zijgevel
1:100

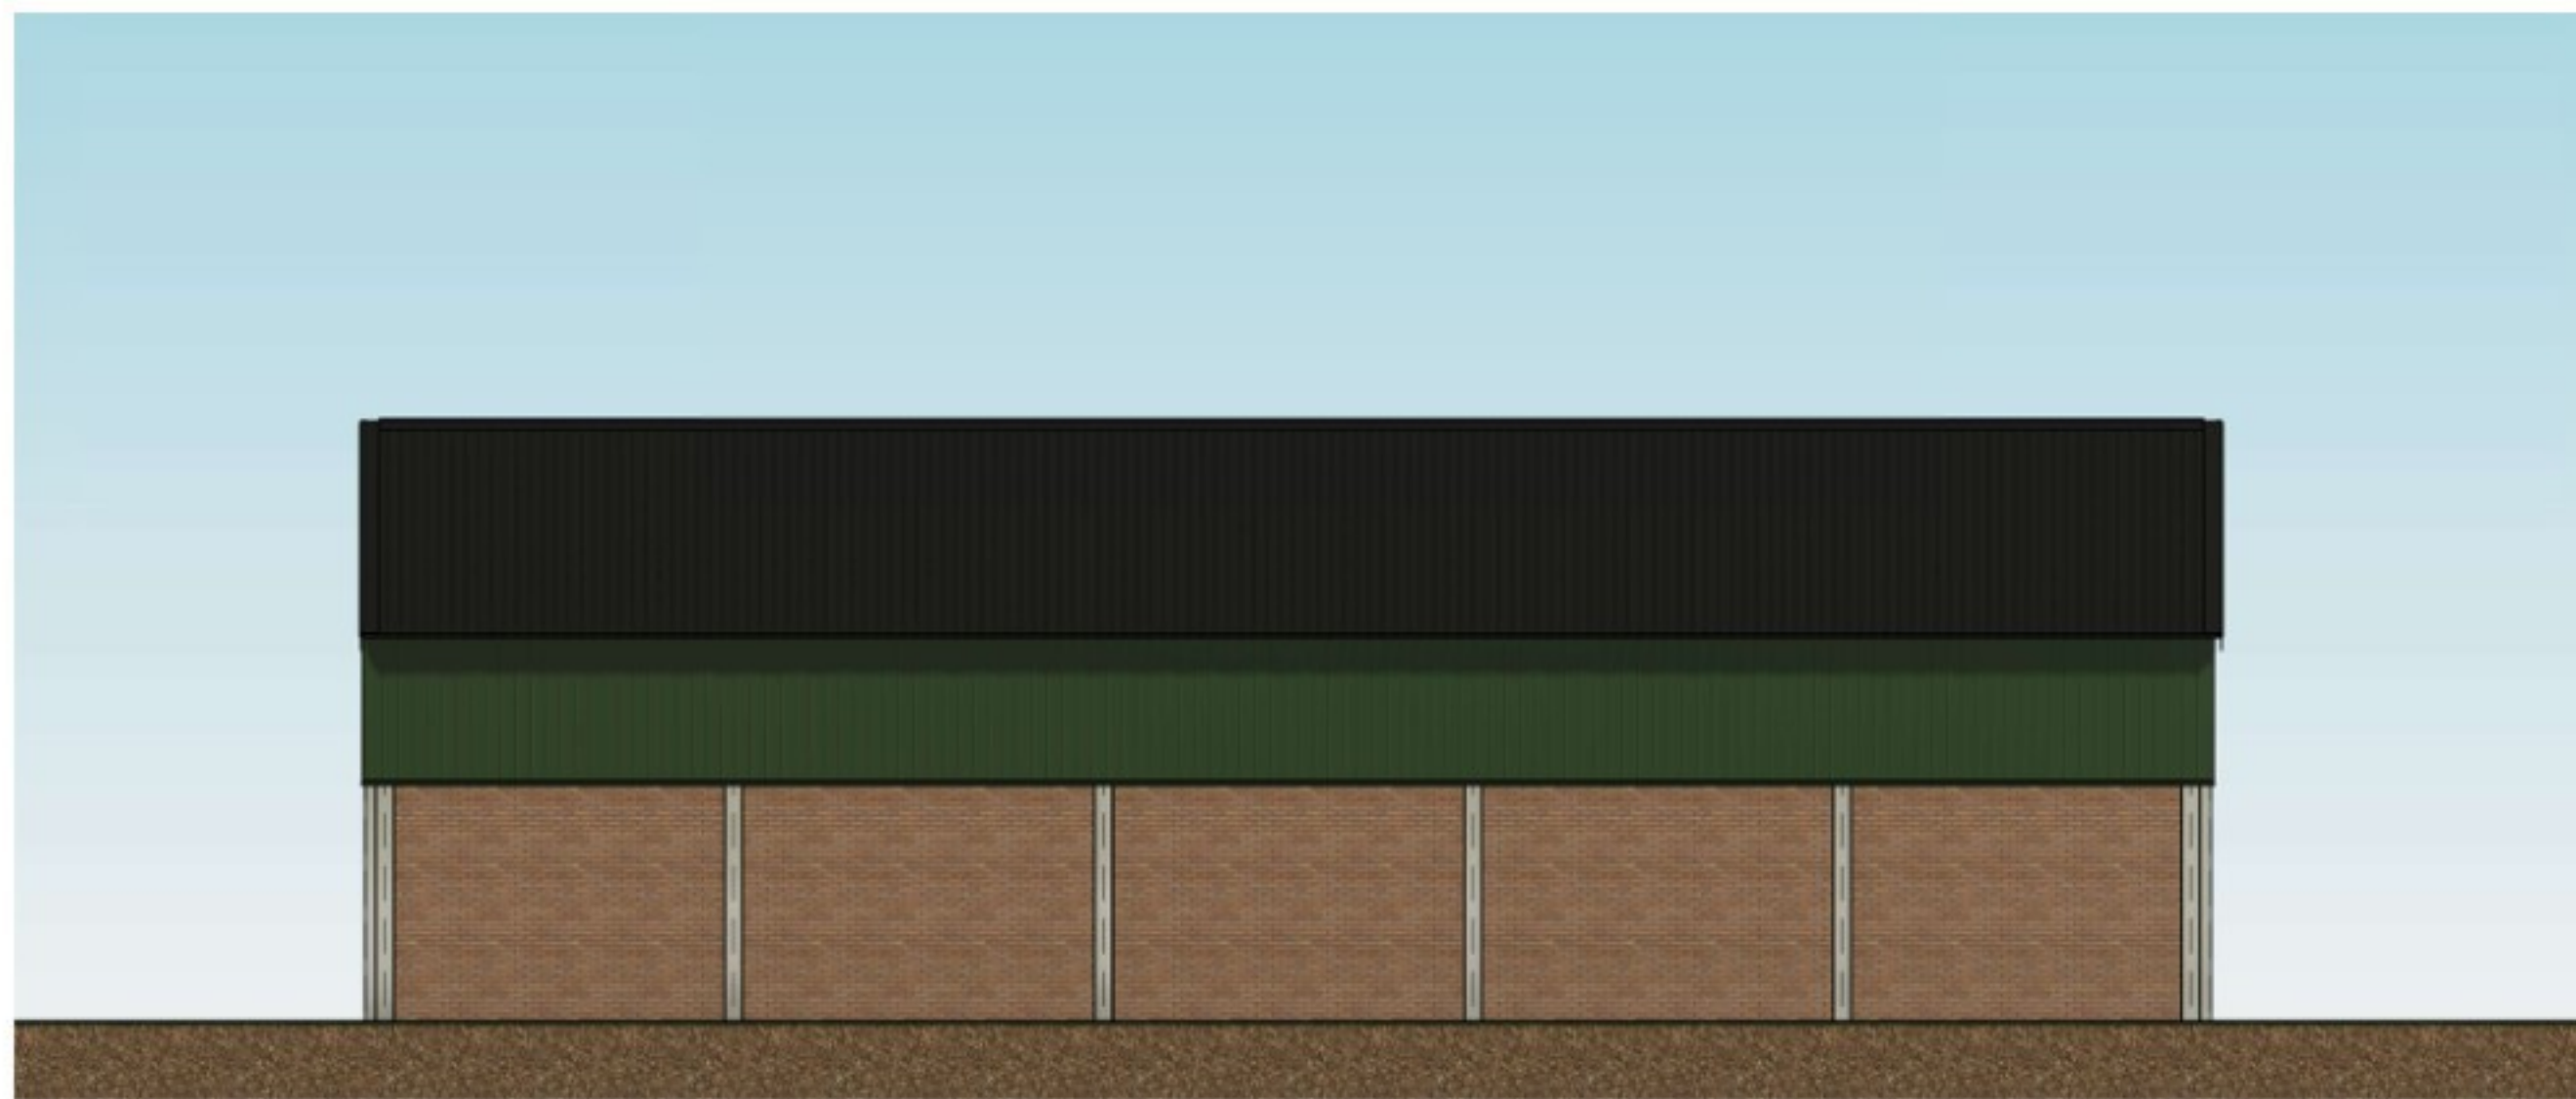


Achtergevel
1:100




Rechter zijgevel
1:100

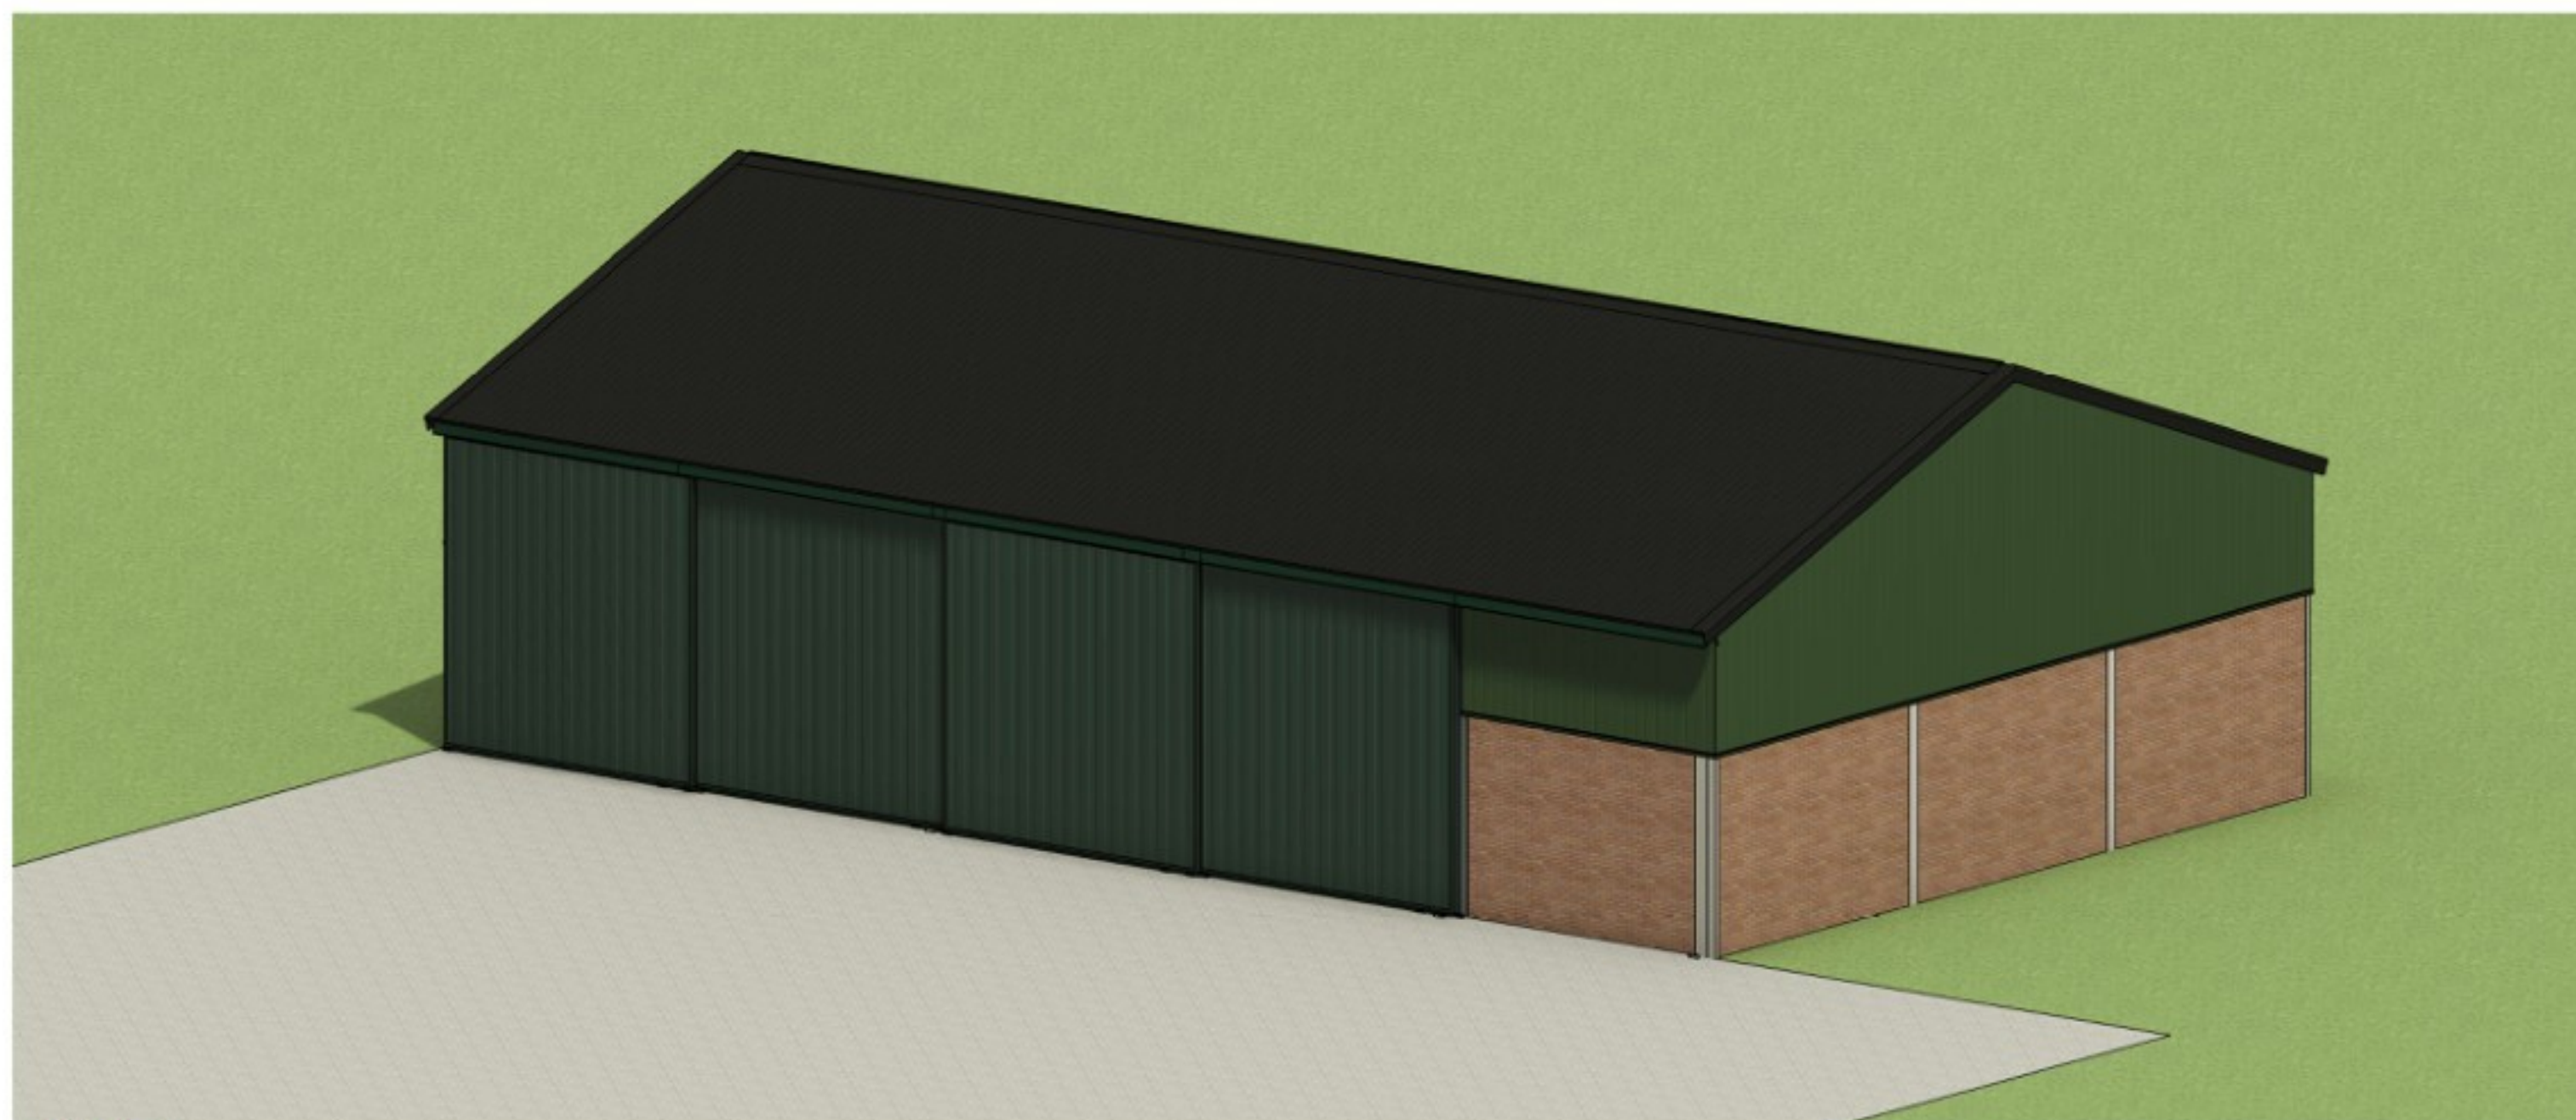

3D view

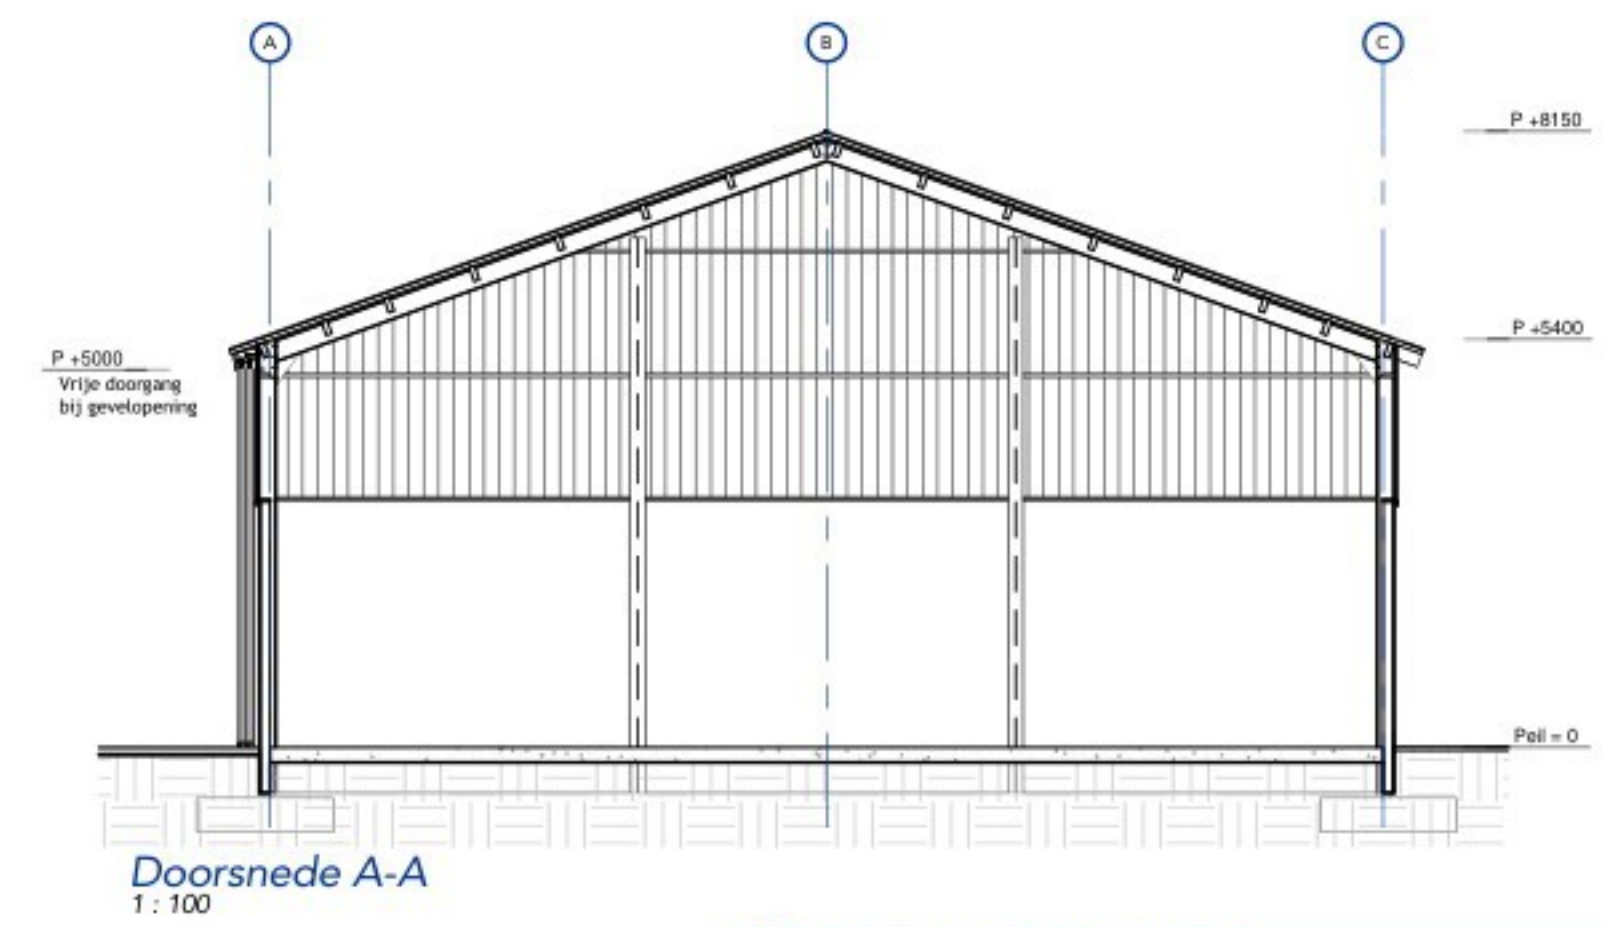

Doorsnede A-A
1:100

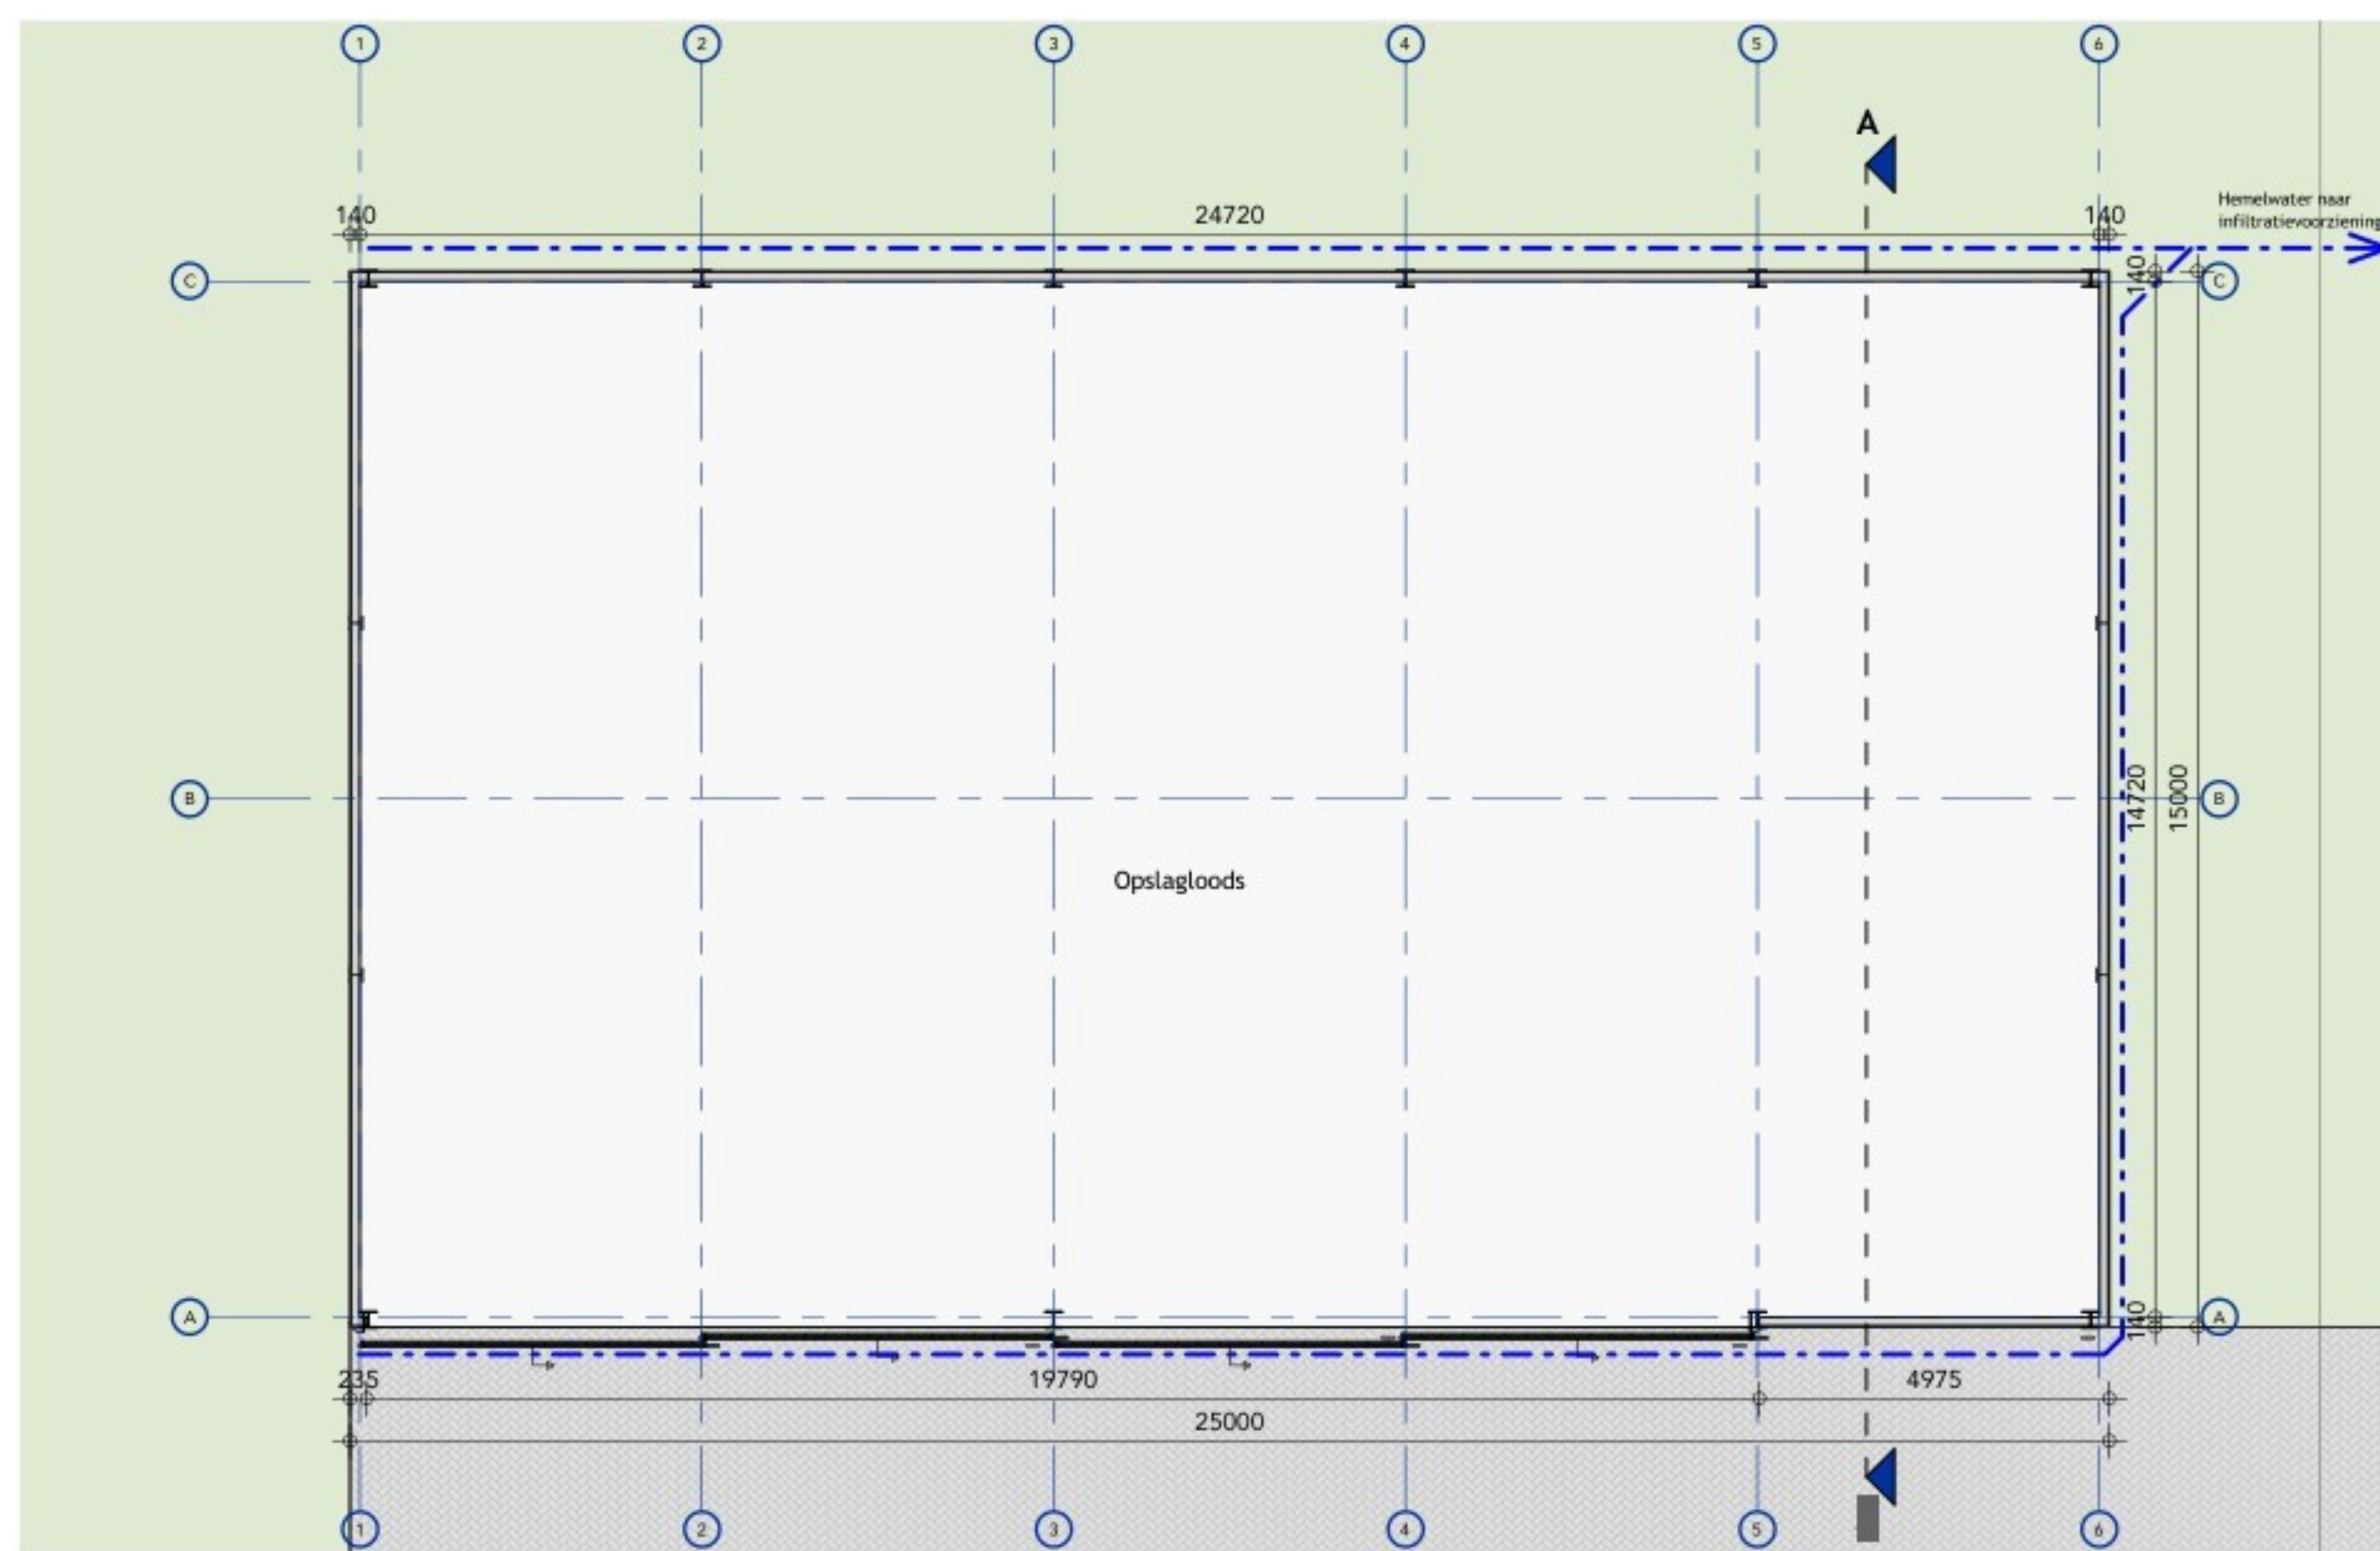


Begane grond
1:100

MATERIALEN

Onderwerp:	Soort materiaal:	Kleur:
Buitenwand (plint)	Baksteen metselwerkmotief	Rood
Buitenwand (beplating)	Stalen damwandbeplating	Groen
Schuifdeuren	Stalen damwandbeplating	Groen
Voegwerk	Cement	Licht grijs
Dak	Vezelcement golfplaten	Antraciet
Windveer	Vezelcement plaat	Antraciet

RENVOOI SITUATIE

	- GEBOUW		- TE SLOPEN		- BOUWVLAK
	- BOUWWERK		- PERCELLEN		
	- BESTAAND	123	- PERCEELNUMMER		
	- NIUW				
	- ERFFERVAARDIG				

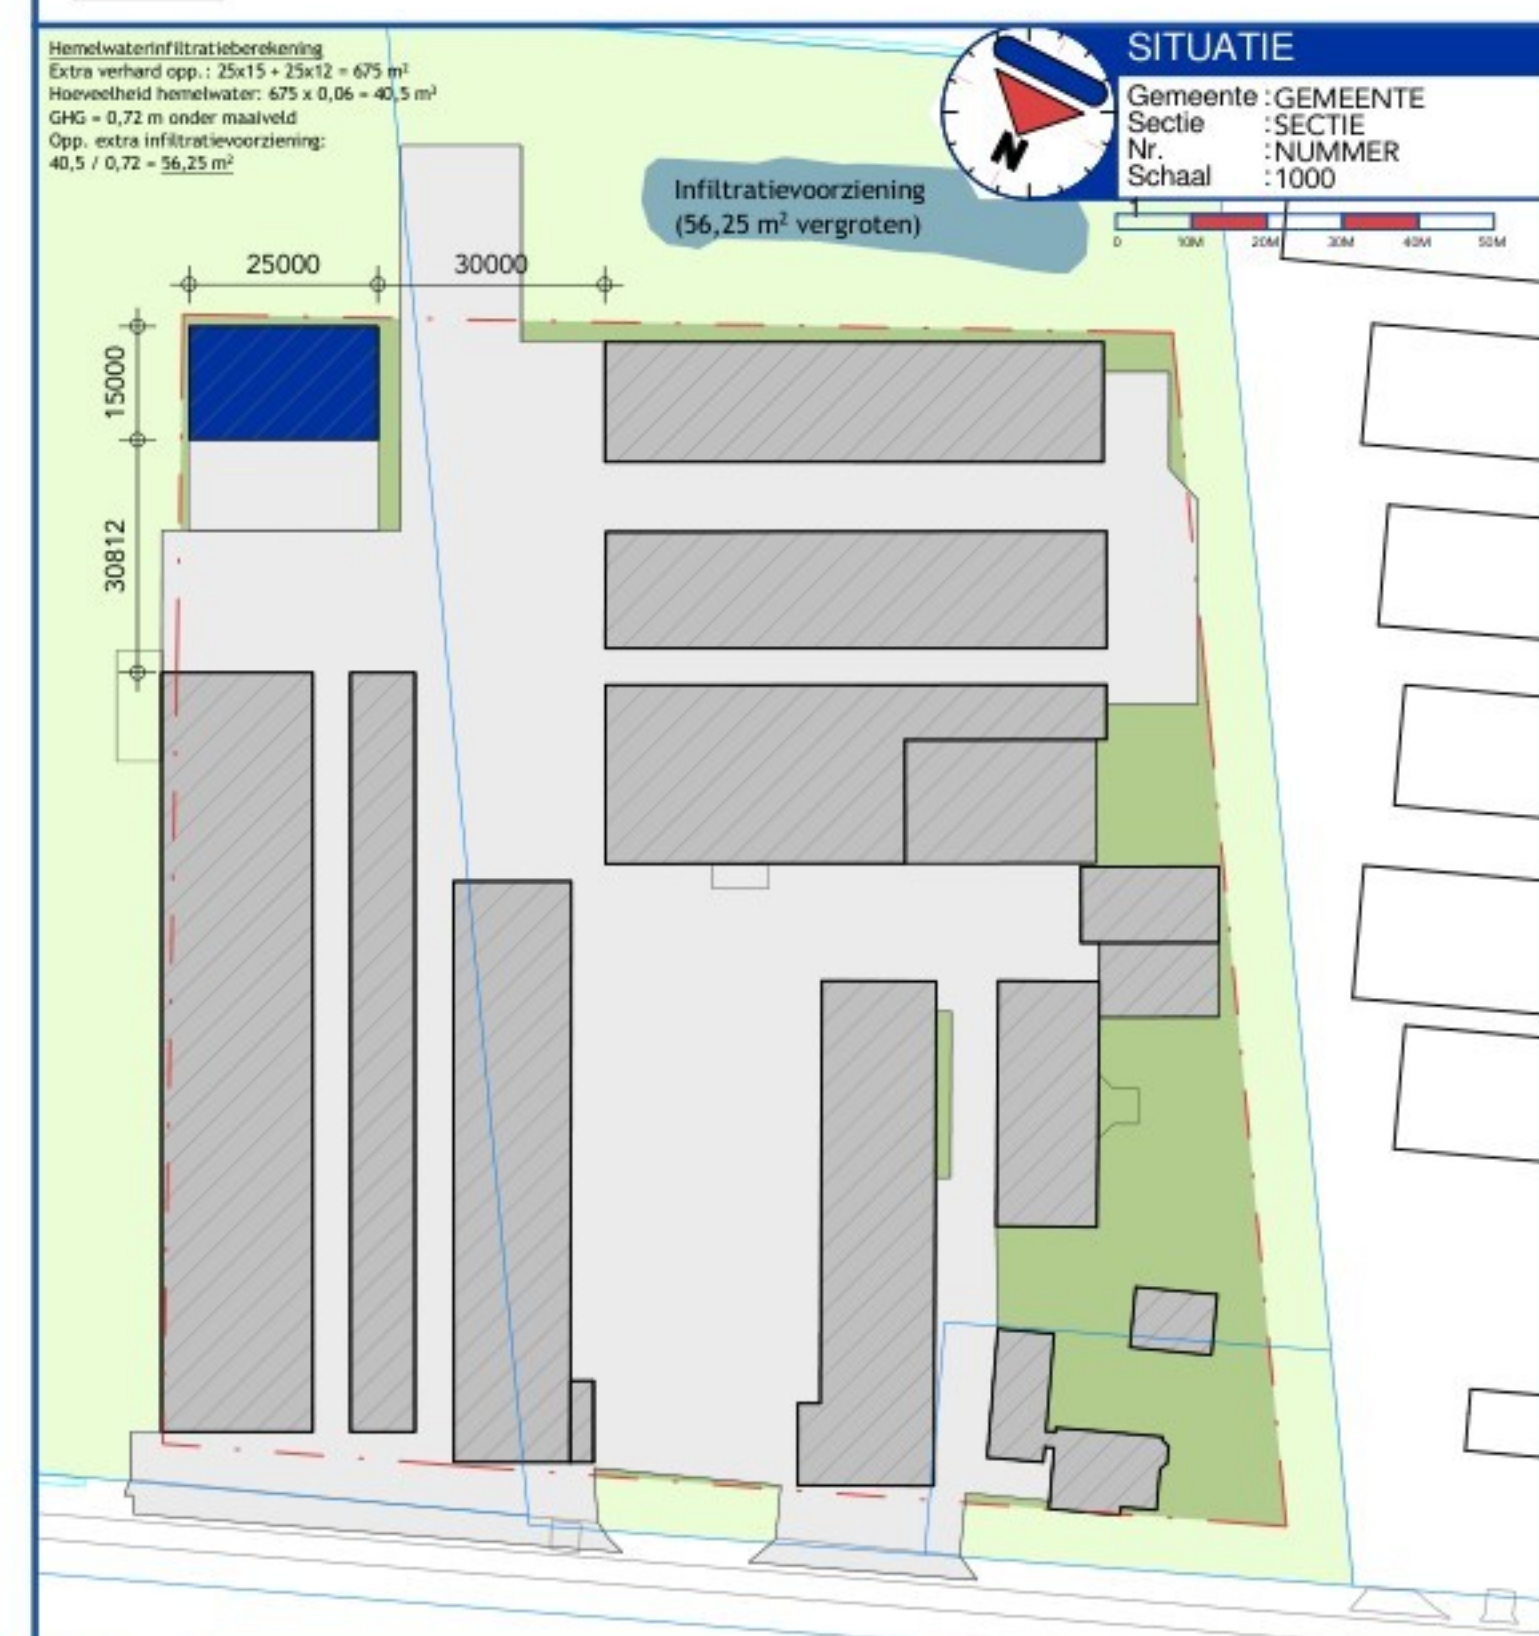

WERK
 ONDERWERP: Bouwplan loods
 PROJECTADRES: Ommezwansedijk 20 te Deurne
 OPDRACHTGEVER: Deurne B.V., Ommezwansedijk 20, Deurne

PROJECTNR. 6350OM101
BLADNUMMER B.01
TEKENAAR [Redacted]
DATUM 07-04-2026
WUZ. [Redacted]

Geling Advies
 G S A
 Schaal: 1:100
 Formaat: [Redacted]