



Voorgevel (straatbeeld Zeilbergsestraat)




Rechter zijgevel

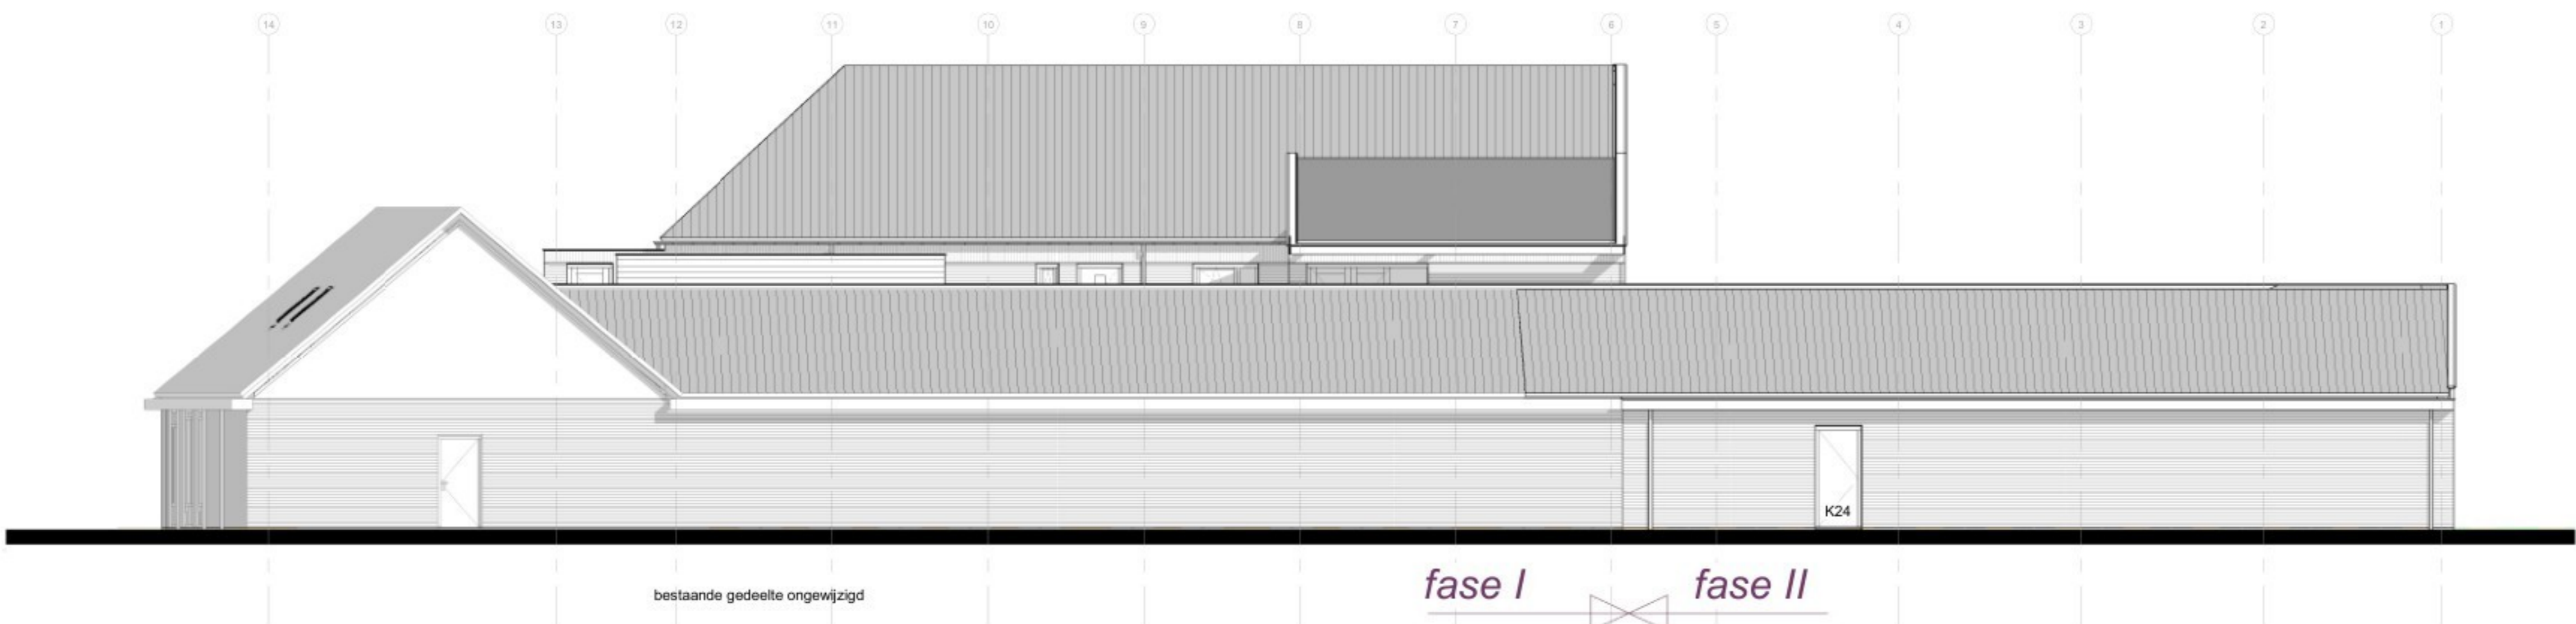

Achtergevel

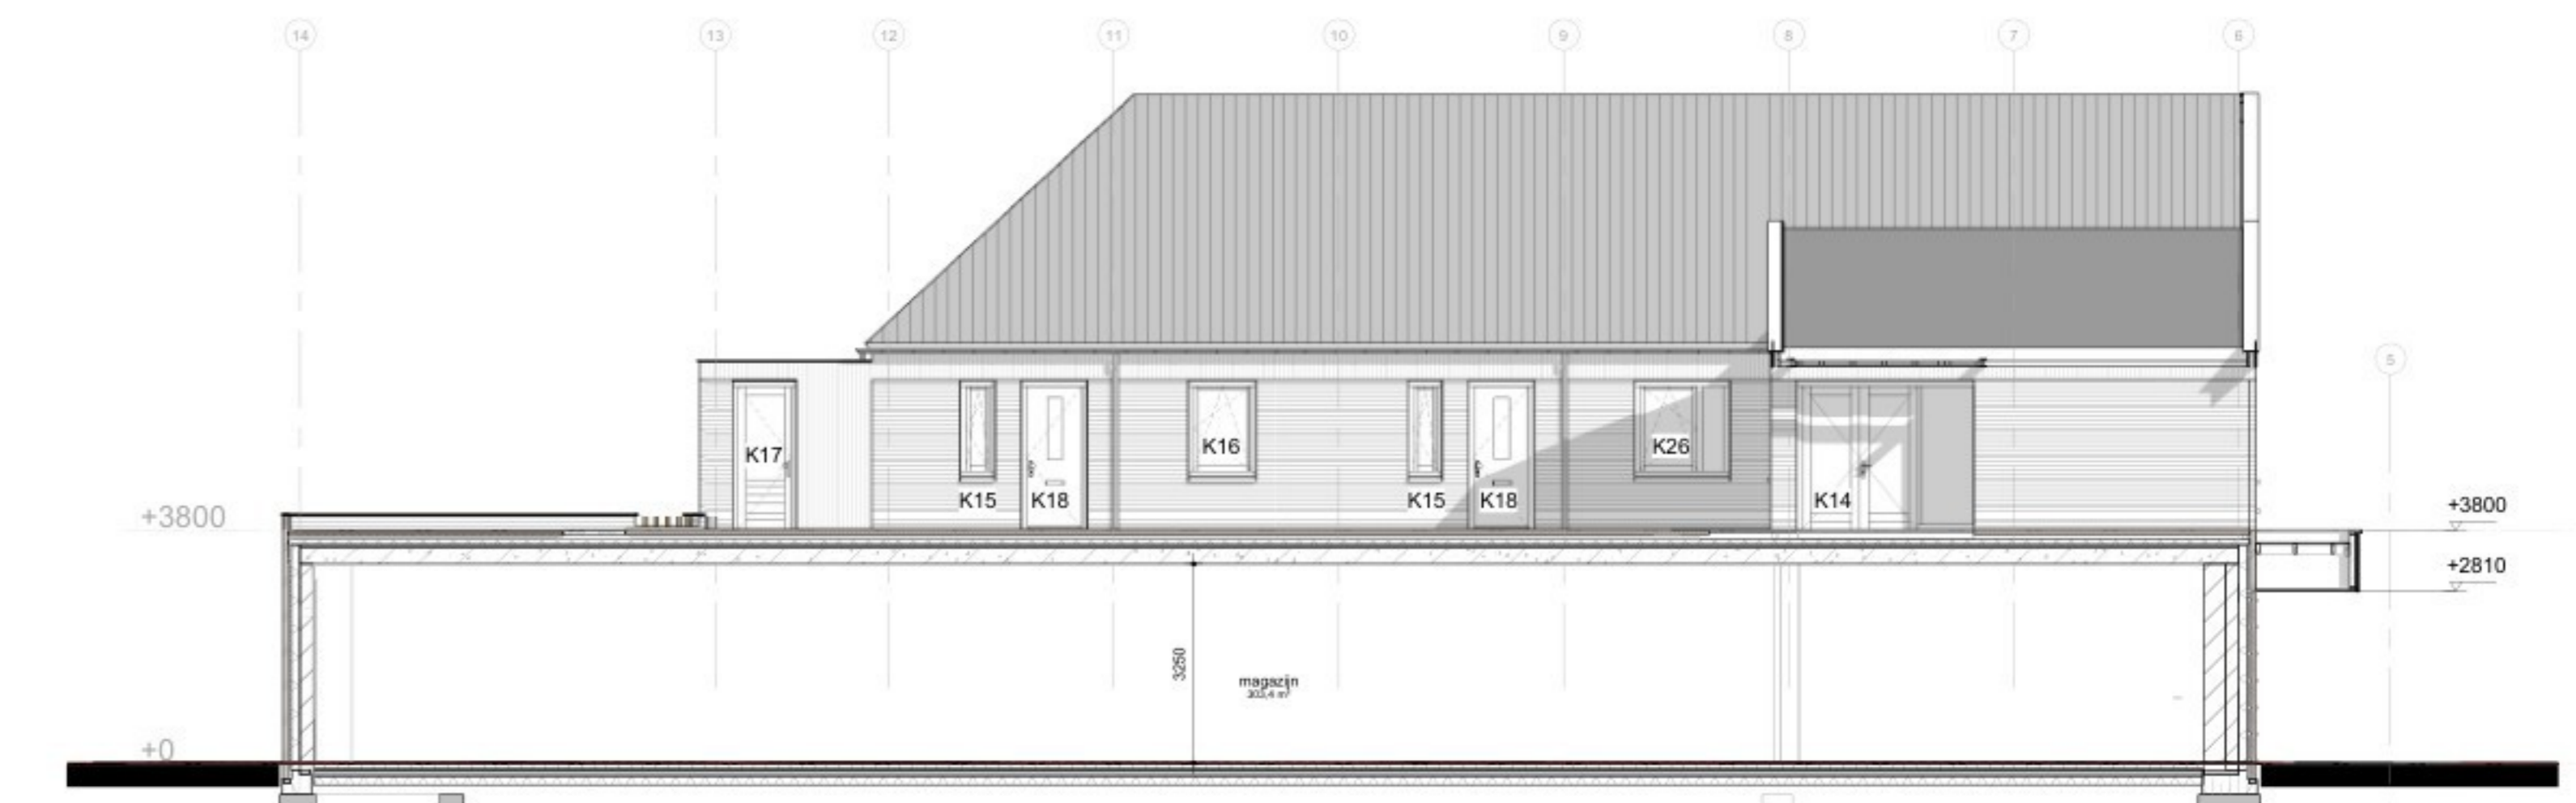

Achtergevel (aanzicht gevels appartementen)

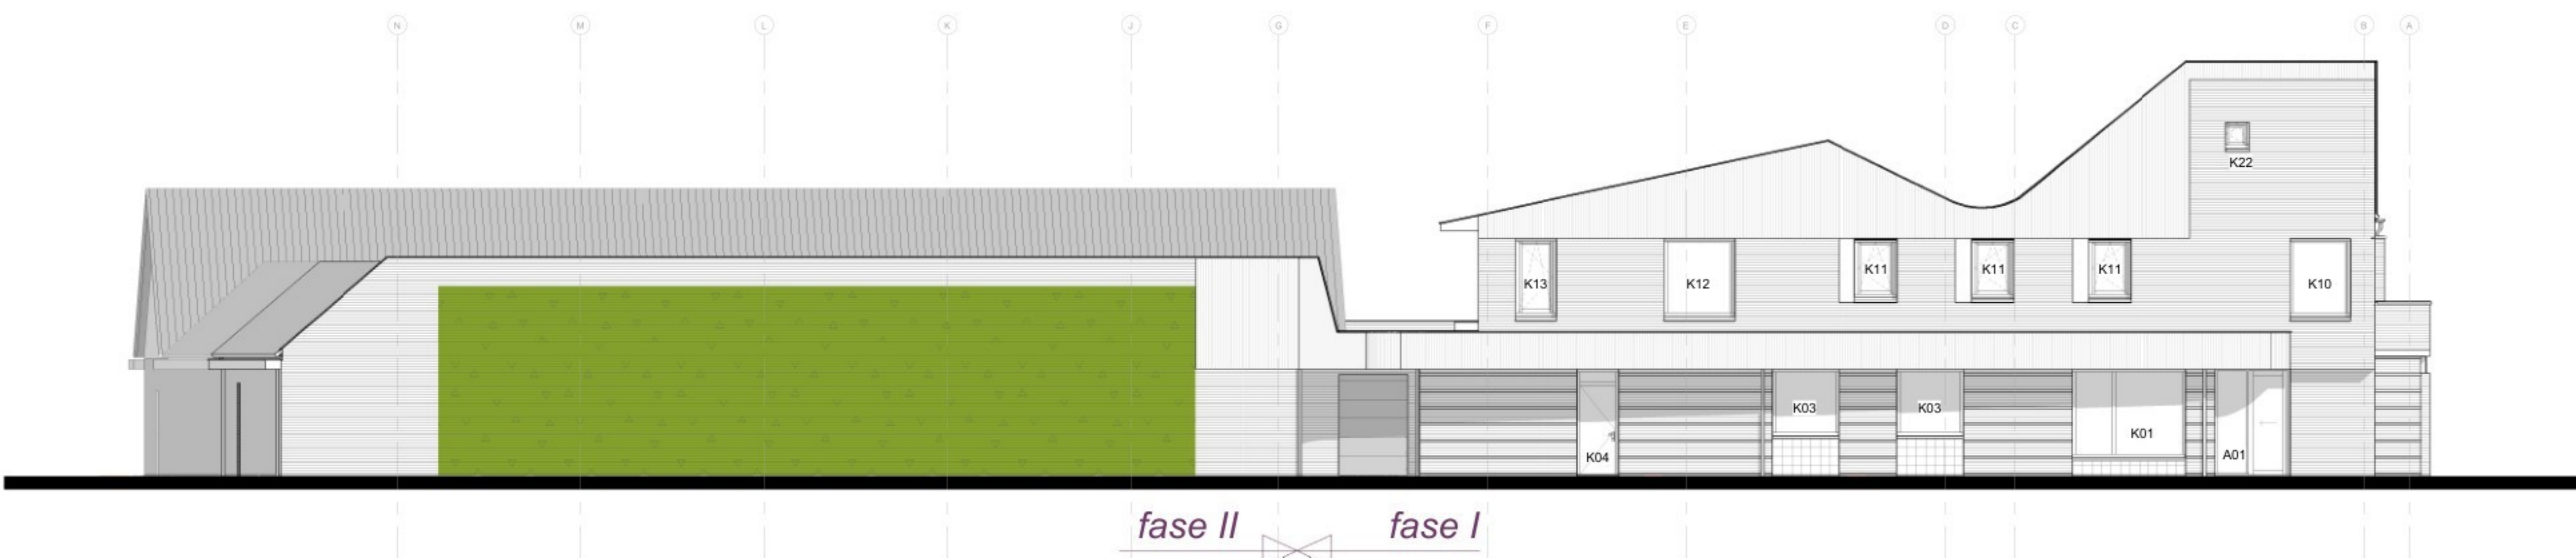

Linker zijgevel

Kleuren en materialen

onderdeel	materiaal	kleur
gevels	metselewerk, w.f.	VDS Antrio, wit / grijs genuanceerd
	metselewerk, w.f., staand	VDS Antrio, wit / grijs genuanceerd
	metselewerk, w.f., verspr.	Engels 16043901, rood / bruin genuanceerd
vlakvullingen	natursteen n.l.b.	grijs/beige
kozijnen	kunststof, K-Vision Cube	ral 9002 / ral 7036
-entree deur	n.l.b.	n.l.b.
-deuren	kunststof, K-Vision Cube	n.l.b.
-draaiende delen	kunststof, K-Vision Cube	ral 9002 / ral 7036
waterstap	prefab beton	grijs
muraal/aflekker	prefab beton	grijs
dakrand	zink / aluminium	natuur / gemoffeld
dakbedekking	keramische pan OVH	antacel
-plat dak	bitumineus	zwart
goten	zink, bakgot B44	natuur
standleiding hwa	zink, beugels + wrongstuk	natuur
dakkapel	zink	natuur
buitenplafond luffel	n.l.b.	n.l.b.

gevels fase I zie blad B03

VAN DEN ACKER ARCHITECTEN B.V.
SPOORLAAN 3 5751 JM DEURNE



1306

Bouwmans

Zeilberg - Supermarkt

opdrachtgever

bouwplan

Omgevingsvergunning

gevels nieuw fase I en II

Omgevingsvergunning

datum 10-12-2025

schaal 1:100

bladnummer

B08