



Voorgevel

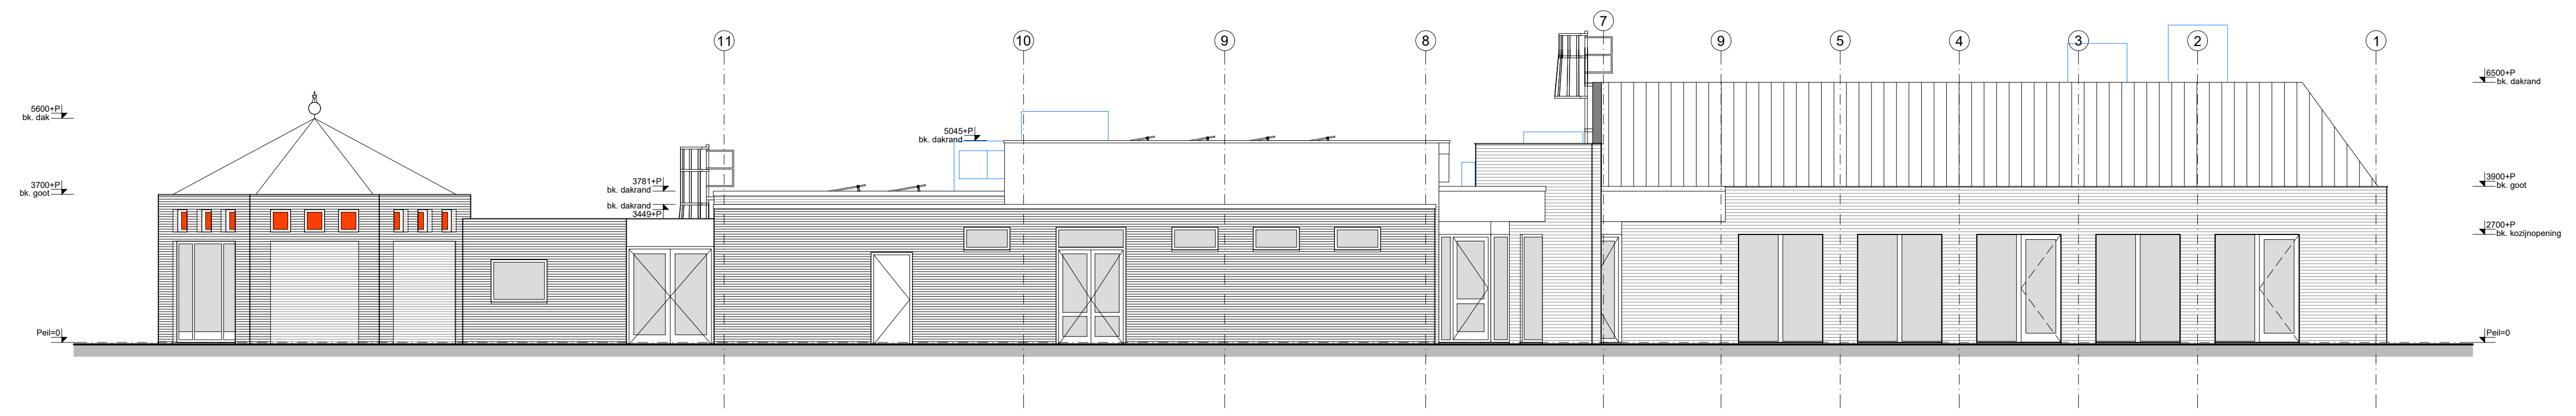

Linker zijgevel

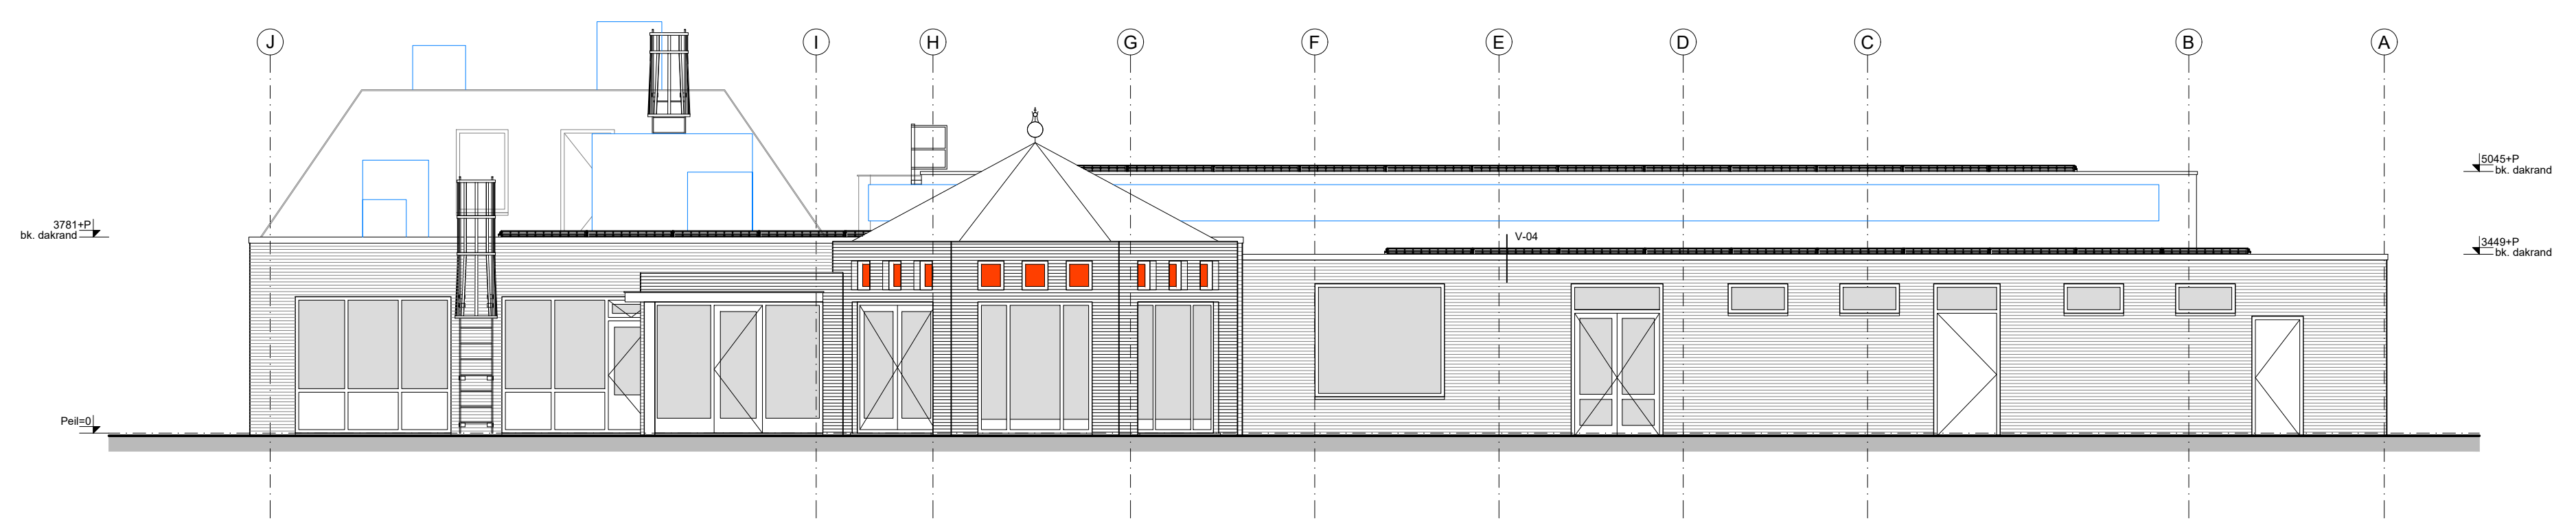

Achtergevel



SITUATIE
 Gemeente: Deurne
 Sectie: O
 Nummer: 116
 Schaal: 1:1000

ARCERINGEN RENVOOI	RENVOOI NUMMERING	BRANDVEILIGHEID - PICTOGRAMMEN
<ul style="list-style-type: none"> bestaand metselwerk constructieve wand lichte scheidingwand isolatiemateriaal in het werk gestort gewapend beton prefab beton aangrenzende bebouwing 	<ul style="list-style-type: none"> 1.01 = ruimtenummering 1 = bouwlaag 01 = ruimtenummer BuK_0.10 = nummering buitenkozijnen BuK = Buitenkozijn 0 = bouwlaag 10 = kozijnnummer BK_0.51 = nummering binnenkozijnen BuK = Binnenkozijn 0 = bouwlaag 51 = kozijnnummer 	<ul style="list-style-type: none"> 20/30/60 min. WBDBO zelfsluitend constructie zelfsluitend zonder WBDBO 20 min. Brandcompartiment 30 min. Brandcompartiment 60 min. Brandcompartiment ≥ 90 min. Brandcompartiment
HOOGTE MAATVOERING <ul style="list-style-type: none"> 11700+P = Pelismaat 11700+P = Hoogte t.o.v. VloerPeil 1200+P = Plafond (vrije-) hoogte 1200+P = Hoogte t.o.v. Peil in doorsnedes / gevels 12375+P = Hoogte t.o.v. Peil in doorsnedes / gevels 12375+P = Hoogte t.o.v. Peil in doorsnedes / gevels 	SYMBOLLEN <ul style="list-style-type: none"> afzuigpunt mechanische ventilatie rookmelder 	<ul style="list-style-type: none"> - Diverse opbouwen/diktes spouwmuur en daken onbekend - maatvoering ten alle tijden in het werk controleren! - niet van tekening meten!

Project: Verbouwingsplan dorpcentrum De Gouden Helm Helenaveen
 Projectlocatie: Dede Peelstraat 3, 5759 PA Helenaveen
 opdrachtgever: Gemeente Deurne, Markt 1 te Deurne
 Onderwerp: Nieuwe toestand
 Bouwdeel: Voorgevel, Linkerzij- en Achtergevel
 Bouwfase: Bouwaanvraagtekeningen
 Status: Definitief

Projectnummer: P.23-225
 Bladnummer: BA.200
 Datum: 19-07-2024
 Wijzigingen: A. 27-08-2024