

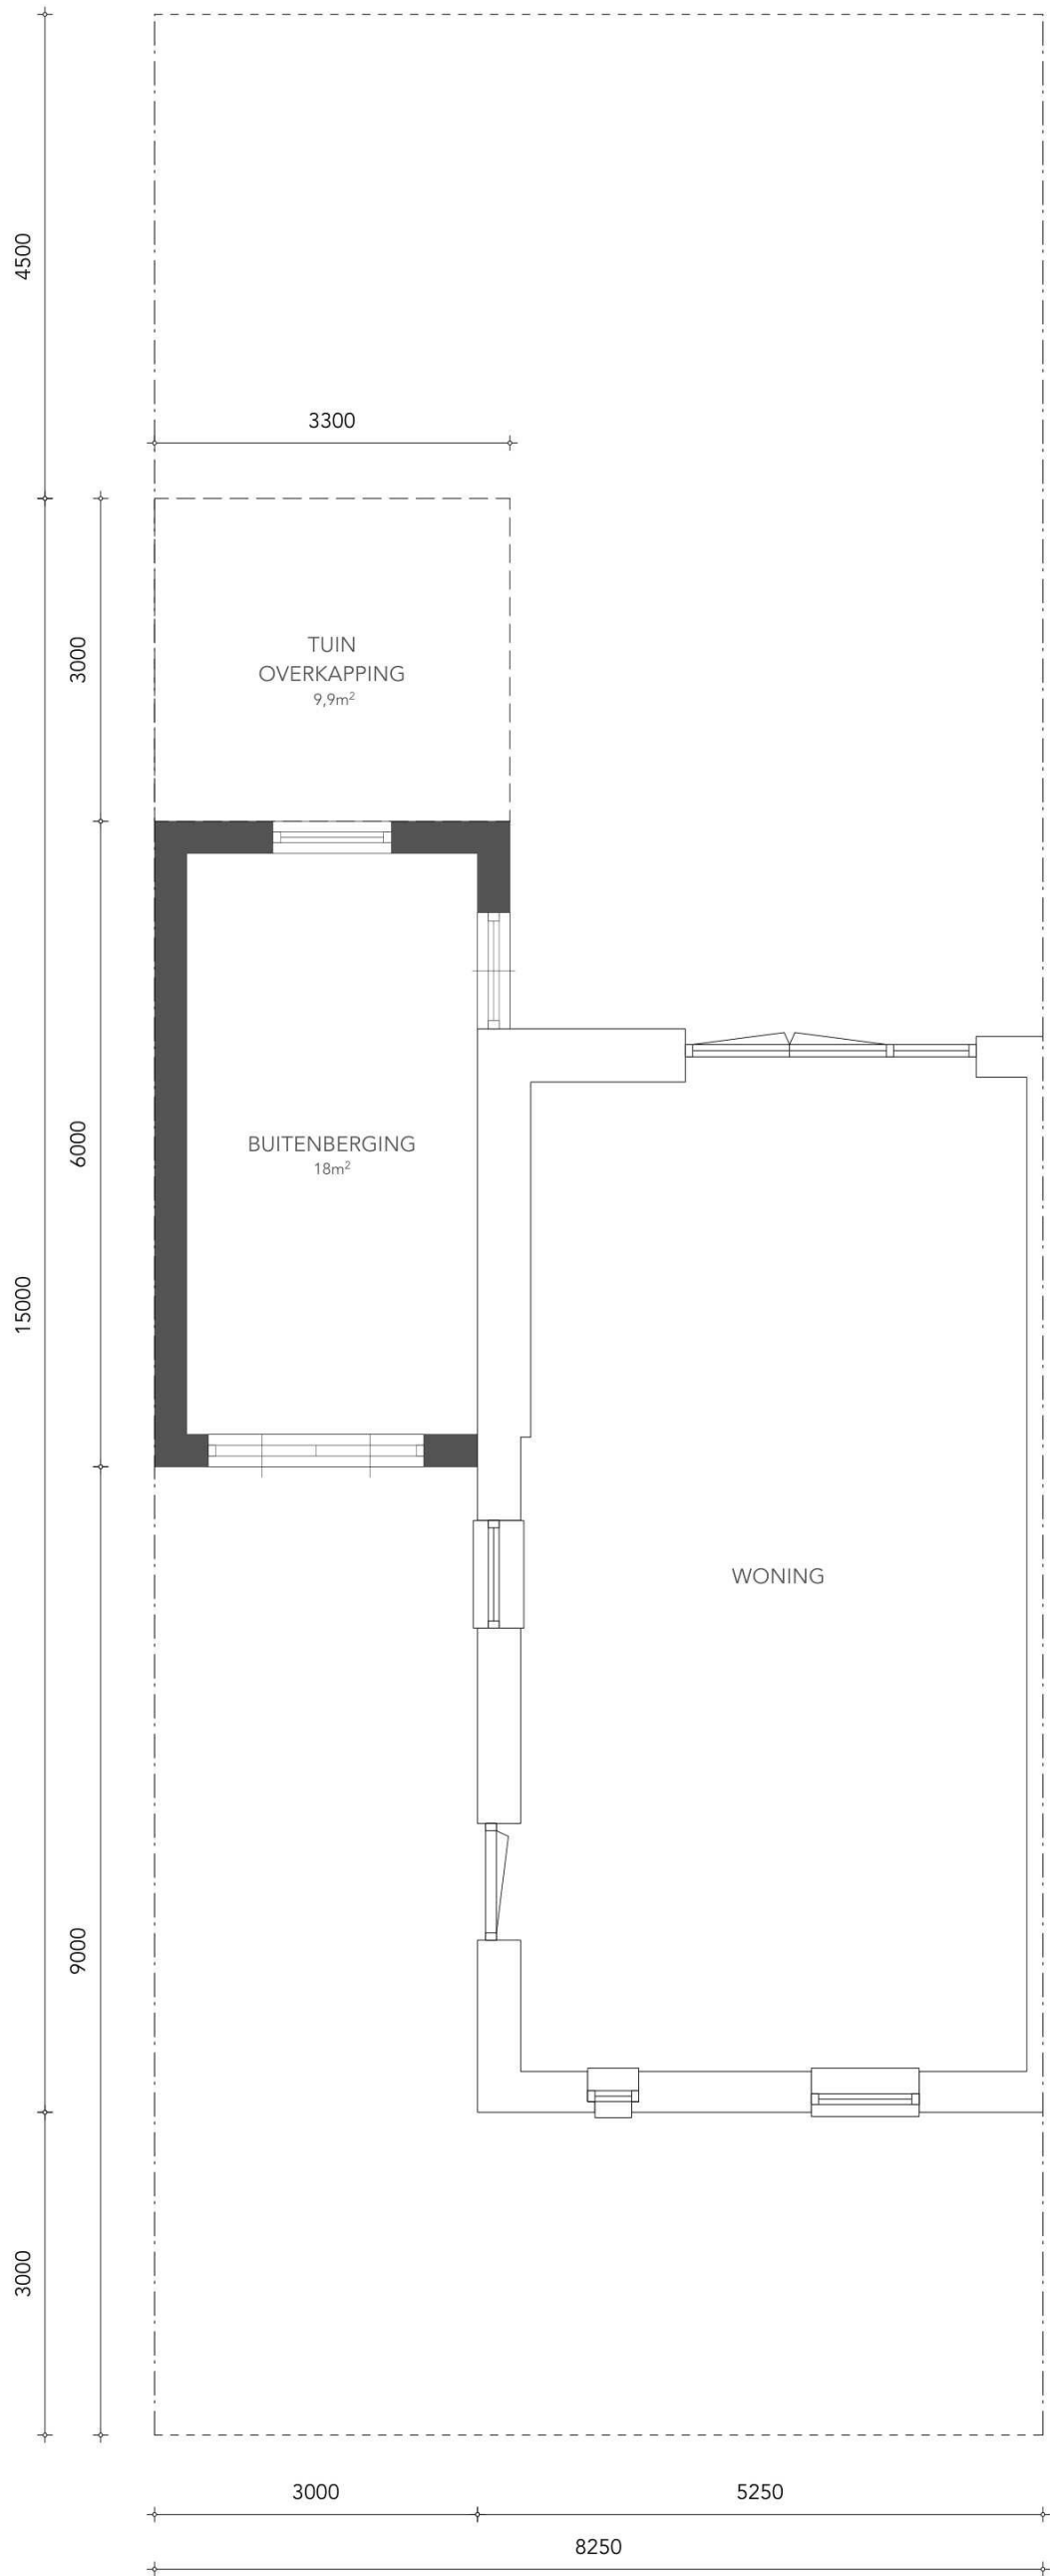


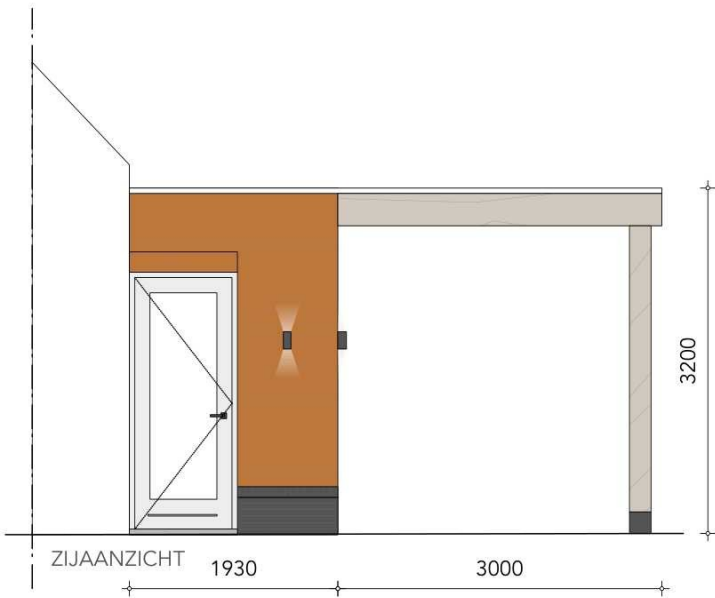

VOORAANZICHT
Schaal 1:50
kleurstelling buitenberging gelijk aan woning

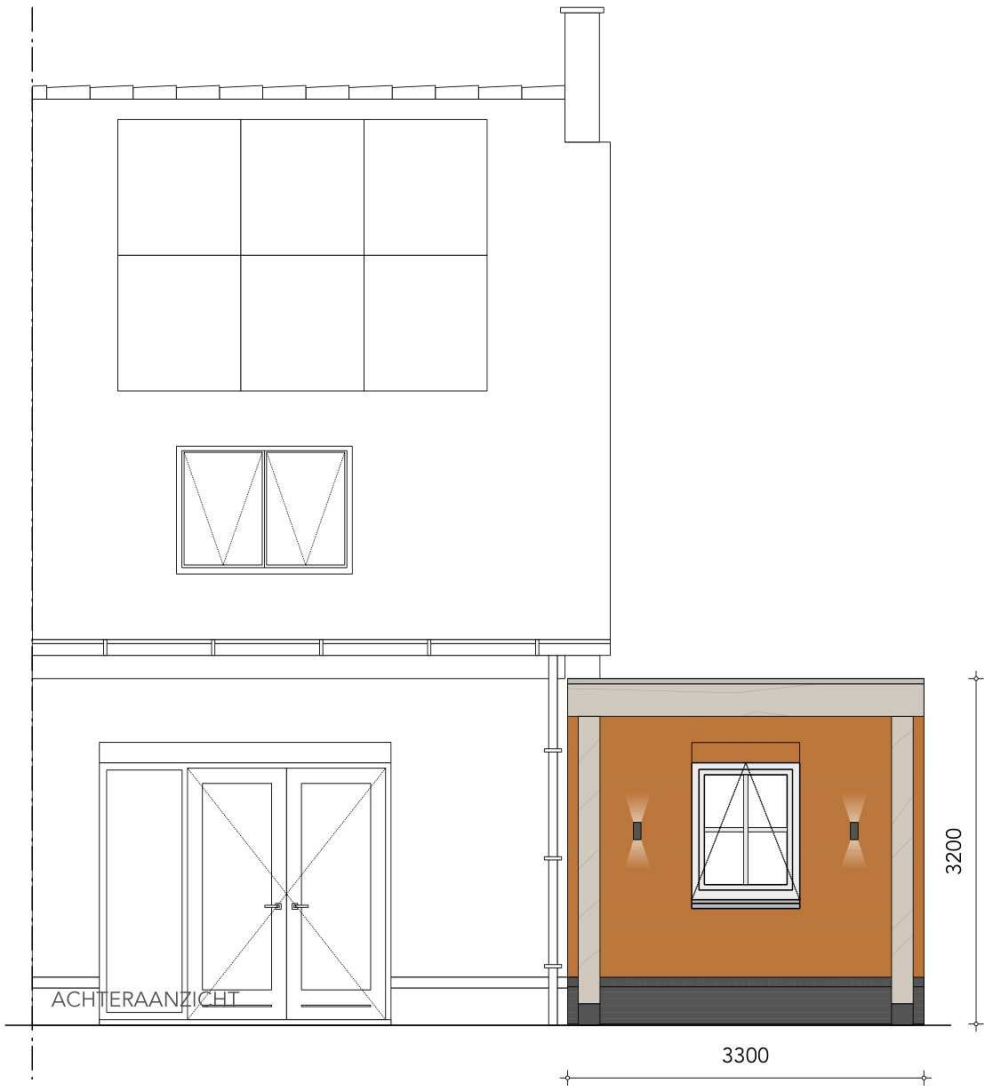

RENVOOI			
WONING (bestaand) ONDERDEEL	TOEVOEGING	MATERIAAL	KLEUR
Gevel primair Gevelplint Voegwerk Kozijnen Ramen en achterdeur Voordeur Luiken Balkonhek Schuin dak Dakgoot Dakranden platte dak (boeidelen)	<i>Metselwerk, wildverband Metselwerk, wilverband Antismetmortel op kleur In metselwerk In metselwerk In metselwerk Voor metselwerk, draaiend uitgevoerd N.V.T. Dakpan, gewelft Mastgoot zinken kraal met onderlijst</i>	<i>Baksteen, handvorm Baksteen, handvorm Cementmortel Meranti, geschilderd Meranti, geschilderd Meranti, geschilderd aluminium, gepoedercoated N.V.T. Keramisch op donkere scherf Zink zink</i>	<i>Paladio Nelissen, rood-paars genuanceerd Zwart mangaan Nelissen, antraciet Grijs, beamix 2773, 4mm terugliggend RAL9010 (ReindweiB), wit RAL9010 (ReindweiB), wit RAL7039 (kwartsgrijs), grijs RAL7039 (kwartsgrijs), grijs N.V.T. Donker grijs Grijs, blank Grijs, blank</i>
BUIENBERGING ONDERDEEL	TOEVOEGING	MATERIAAL	KLEUR
Gevel primair Gevelplint Voegwerk Kozijnen Achterdeur Voordeuren Balkonhek Plat dak Dakgoot Dakranden platte dak Boeidelen	<i>Metselwerk, wildverband Metselwerk, wilverband Antismetmortel op kleur In metselwerk In metselwerk In metselwerk N.V.T. Dakbedekking Mastgoot</i>	<i>Baksteen, handvorm Baksteen, handvorm Cementmortel Meranti, geschilderd Meranti, geschilderd Meranti, geschilderd N.V.T. Bitumen Zink Zink Hout</i>	<i>Paladio Nelissen, rood-paars genuanceerd Zwart mangaan Nelissen, antraciet Grijs, beamix 2773, 4mm terugliggend RAL9010 (ReindweiB), wit RAL9010 (ReindweiB), wit RAL7039 (kwartsgrijs), grijs N.V.T. Zwart bitumen Grijs, blank Grijs, blank Antraciet / Grijs</i>

STUDIO

iNSTijL

Project

Onderdeel

Datum

Schaal

Eenheid

Formaat

Adres

Kenmerk

Buitenberging

01 / 12 / 2025

1:70

MM

A2

Turfveldje 12,
5759NC, Helenaveen

HZ-2025-1563

Alle afmetingen zijn onder voorbehoud, alle maten dienen in het werk te worden gecontroleerd.