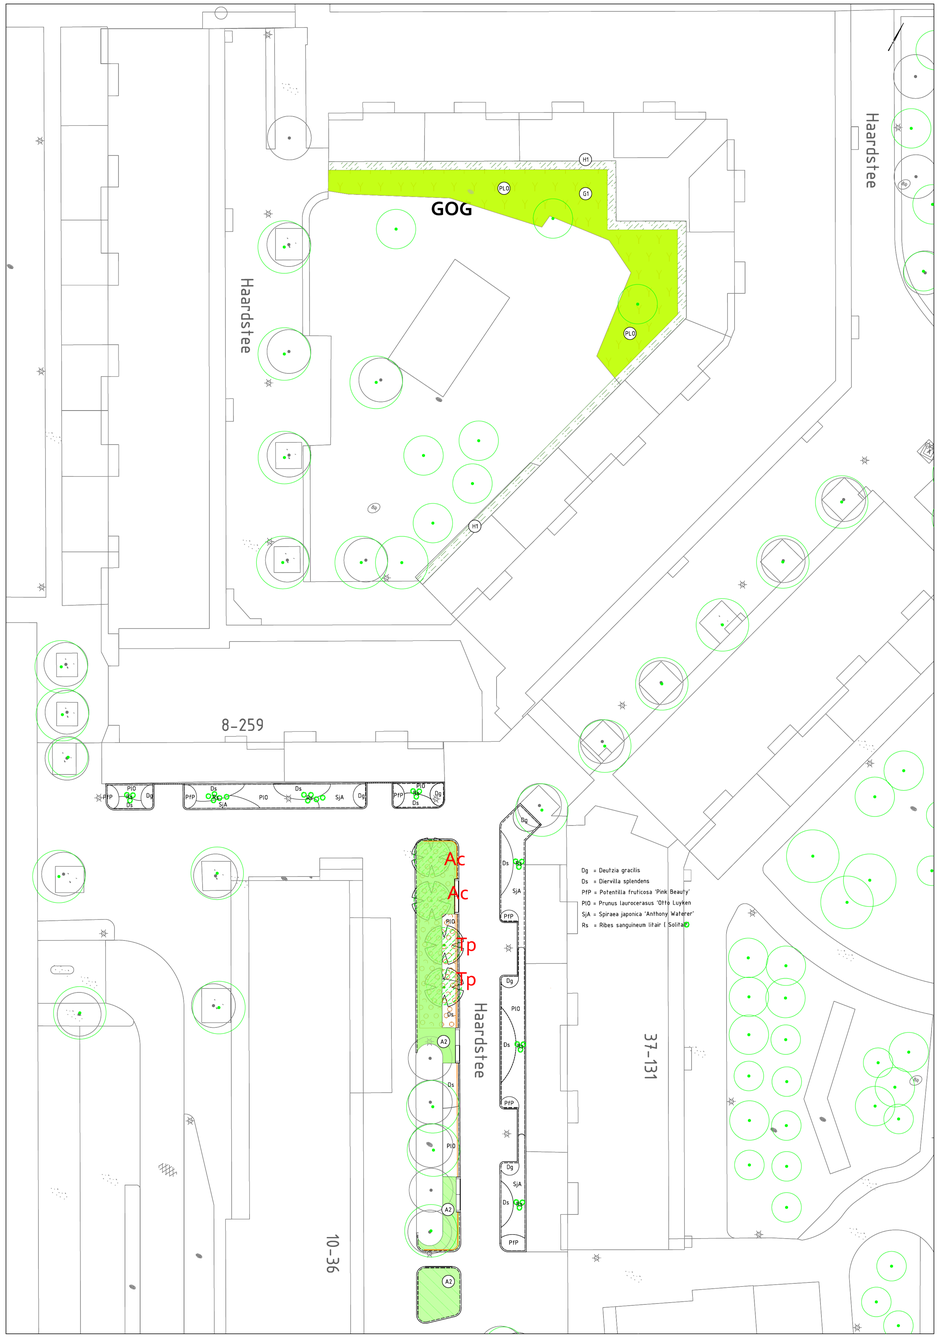

KADER BLAD 1

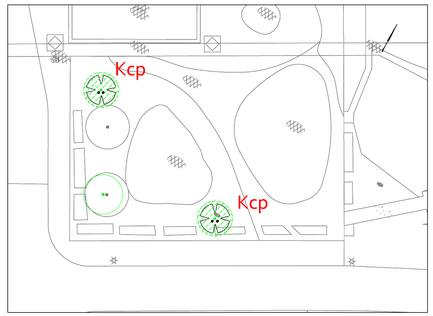

KADER BLAD 3

KADER BLAD 3

MAAIVELDONTWERP GROEN
Beplantingsplan en zaaien bloemeneweide

Legenda

- A2 — Bloemrijk gazon Type: G2 voor droge gronden (A1) of G1 voor vochtige gronden
- B1 — Bloemrijk gras Type BG1 Vochtig of (B2) BG2 nat (Advies van Cruydthoeck. (200mm toplaag verschralingsgrond aanbrengen en dit gemengen met de bestaande ondergrond)
- PLO — Verplanten Prunus Laurocerasus 'Otto Luyken naar plantvakken bij Haardstee in plantvakken PLO
- Aanvullen met bomenzand verrijkt 0.30m vanaf betonband
- H1 — Haag Zeeuwse haag mix van Meidoorn,Sleedoorn,Veldesdoorn.
- H2 — Haag Liguster twee rijen onderlinge afstand 0.20m rij afstand 0.30m
- Bollen mix Beesurprise

Bomen (door derden)

- Enkelstammige boom 1e grootte
- Enkelstammige boom 2e grootte
- Enkelstammige boom 3e grootte
- Meerstammige boom

1e grootte

- Pap Prunus Avium plena, 3 stuks
- Unh Ulmus 'New Horizon'
- ULF Ulmus laevis
- Tfd Tilia tomentosa 'Doornik'
- As Acer saccharinum
- Tp Tilia platyphyllus
- Usg Ulmus 'Sapporo Autumn Gold
- Ace Acer campestre

Dg = Deutzia gracilis
Ds = Diervilla splendens
PFP = Potentilla fruticosa 'Pink Beauty'
PlO = Prunus laurocerasus 'Otto Luyken
SjA = Spiraea japonica 'Anthony Waterer'
Rs = Ribes sanguineum Ulrair (Solilair)

3e grootte

- Kpc Koelreuteria paniculata,2 stuks (meerstammig)
- Pch Prunus x gondouinii 'Schnee' 2 stuks

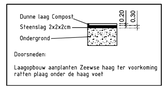

Doorsneden:

Laagpotplanten Zeeuwse haag ter voorkoming ratten plaag onder de haag voet

Legenda kabels en leidingen

- Elektriciteit laagspanning
- Elektriciteit 15 KV / 20 KV
- Elektriciteit 50 kV
- Elektriciteit 150 kV
- Gas lage druk
- Gas hoge druk
- Gas Gasunie
- Waterleiding
- Riolering verbeterd gescheiden stelsel
- Riolering HWA
- Riolering VWA
- Riolering transportriool
- Riolering persleiding
- Stadsverwarming
- Stadsknude
- W-K brontleiding
- Telecommunicatieglasvezelinstallatie
- Telecom
- Signaal

Toevoegingen

- Bestaand
- Nieuw
- Verwijderen
- Herleggen
- Reserveren
- Buiten bedrijf

Minimale afstanden voor kabels en leidingen

Type kabel en of leiding	Min. horizontaal	Vertikaal	Diameter
Elektriciteitskabel	0.40 m	1.00 m	0.04 m t/m 0.10 m
Wateriaal koude staal	0.60 m	1.00 m	0.10 m
Wateriaal koude kunststof	0.60 m	1.00 m	0.10 m
Gas laagdruk	0.40 m	1.00 m	0.10 m
Gas hoge druk	1.00 m	1.00 m	0.40 m
Gas Bunshcheit	0.60 m	0.80 m	0.65 m
Gas Ulrair	1.00 m	0.80 m	0.65 m
Verkeersinstallaties		0.60 m	0.10 m
Kabelmeetpunt	0.60 m	0.80 m	0.10 - 0.60 m

Ingenieursbureau
Waterlooplein 430
Postbus 1000
1000 AK Amsterdam

Opdrachtgever: V&OR	
Project:	Rechte H-buurt Kwaliteitsimpuls Hoogoord
Onderwerp:	Beplantingsplan / inzaaien gazon / Beheersmaatregelen

Project ID: 250200	Behoort bij: Groen	Fase: DO	Status: Definitief
Tekening ID: 250200-AIB-XXXXX-XXXXX-DR-C-0001	Bladnummer: Nieuw Van: 2	Schaal: 1:200	Formaat: A0_841X1189
Opsteller: [redacted]	D.D.: 03-11-2025	Vichornr:	Wijziging:
Controle: [redacted]	D.D.: 04-11-2025	Nb	
Vrijgegeven: [redacted]	D.D.: 04-11-2025		

Auteursrechten voorbehouden