





Achtergevel (Noordoost)

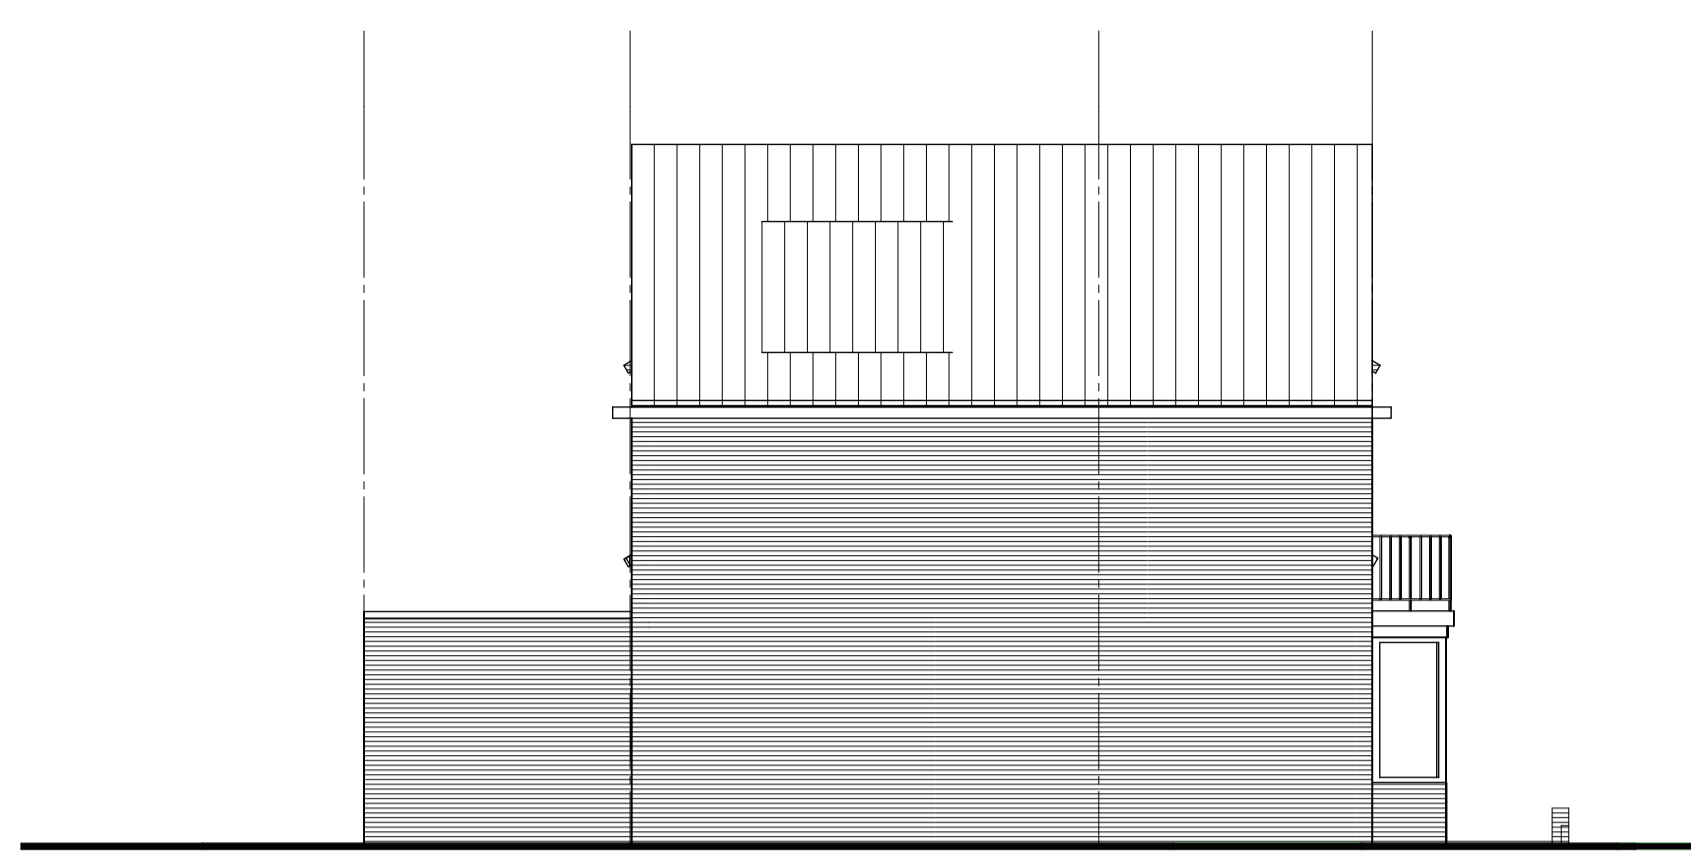


Zijgevel (Noordwest)




Voorgevel (Zuidwest)

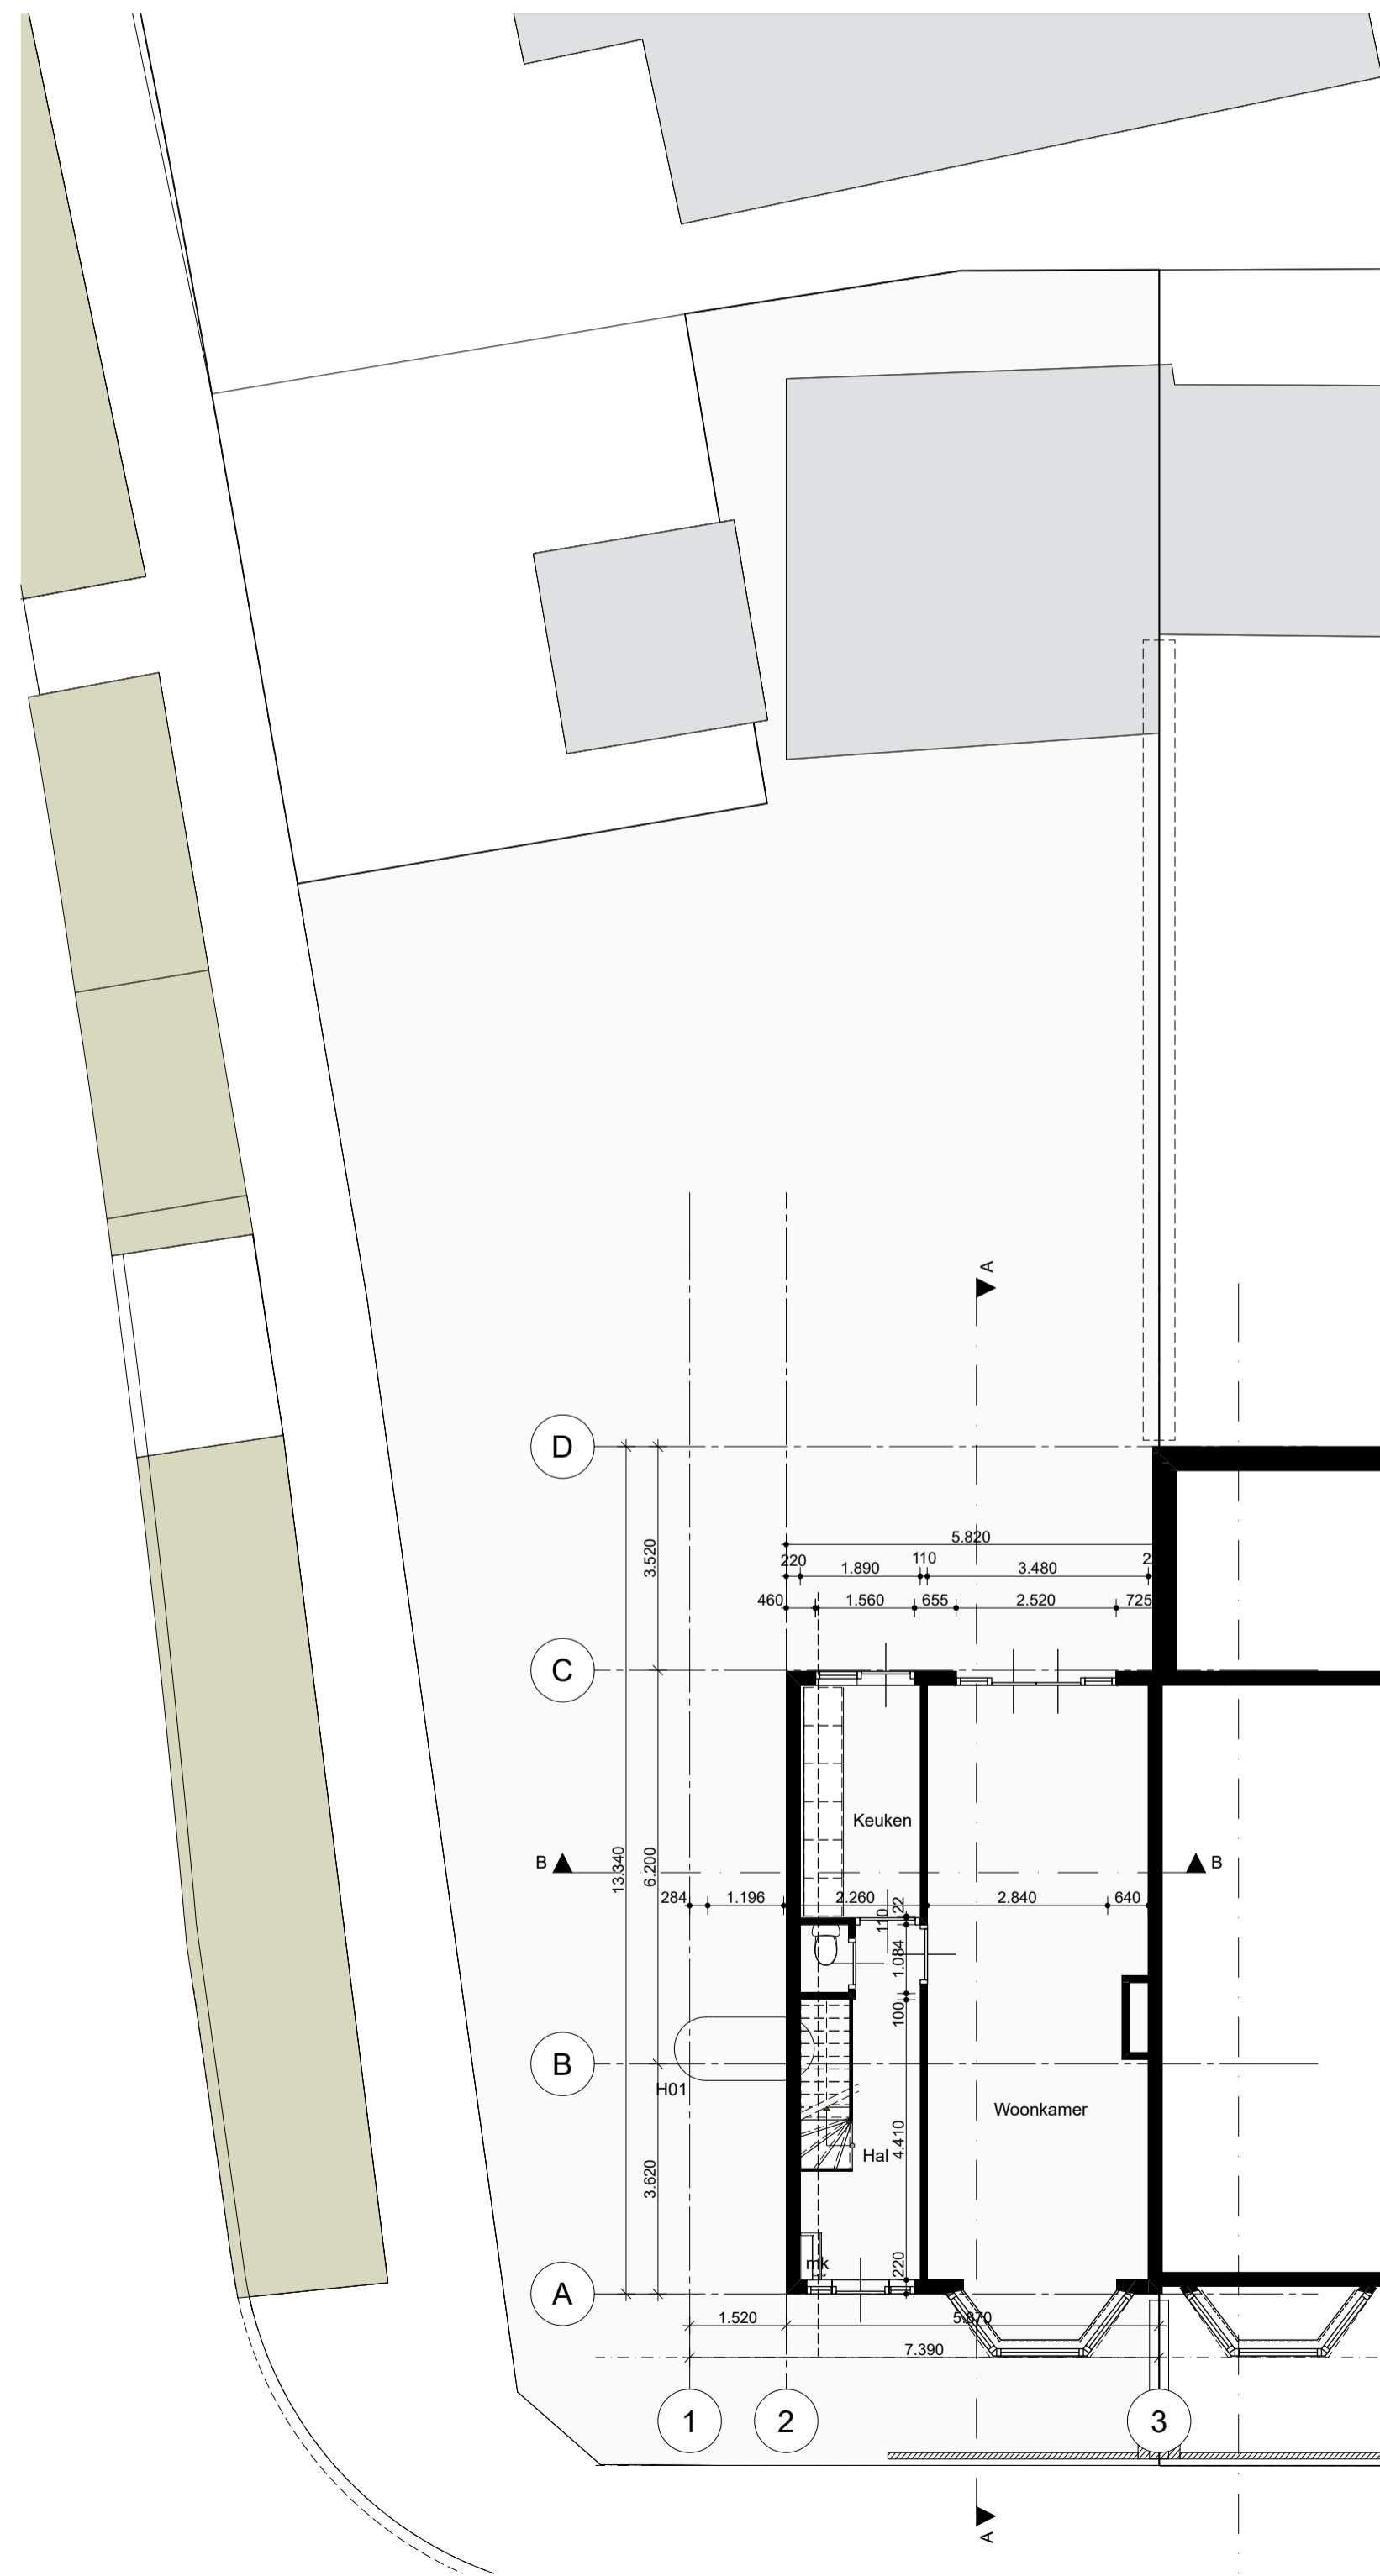


Begane grond

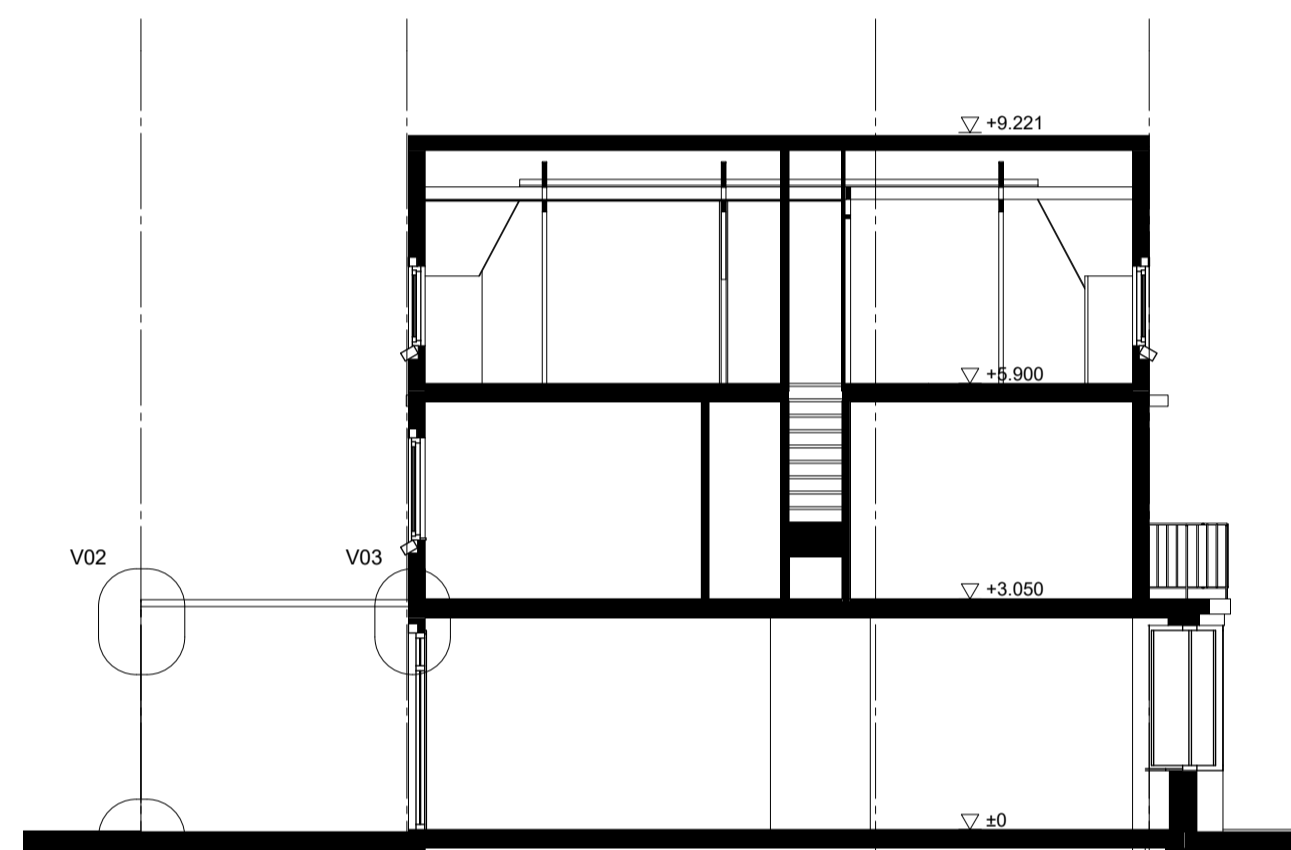


Doorsnede A

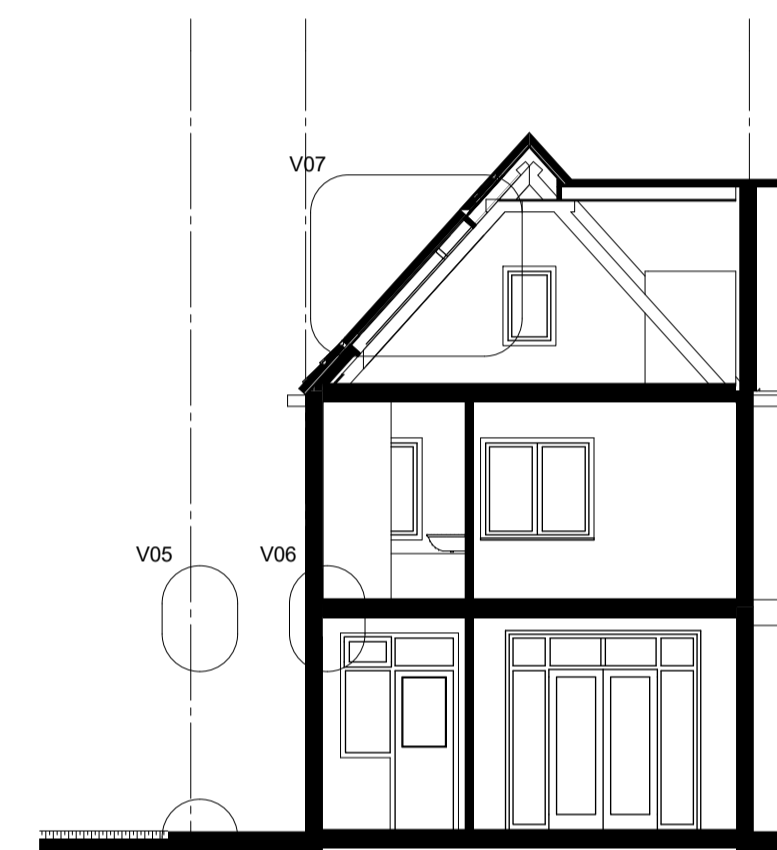

Doorsnede B

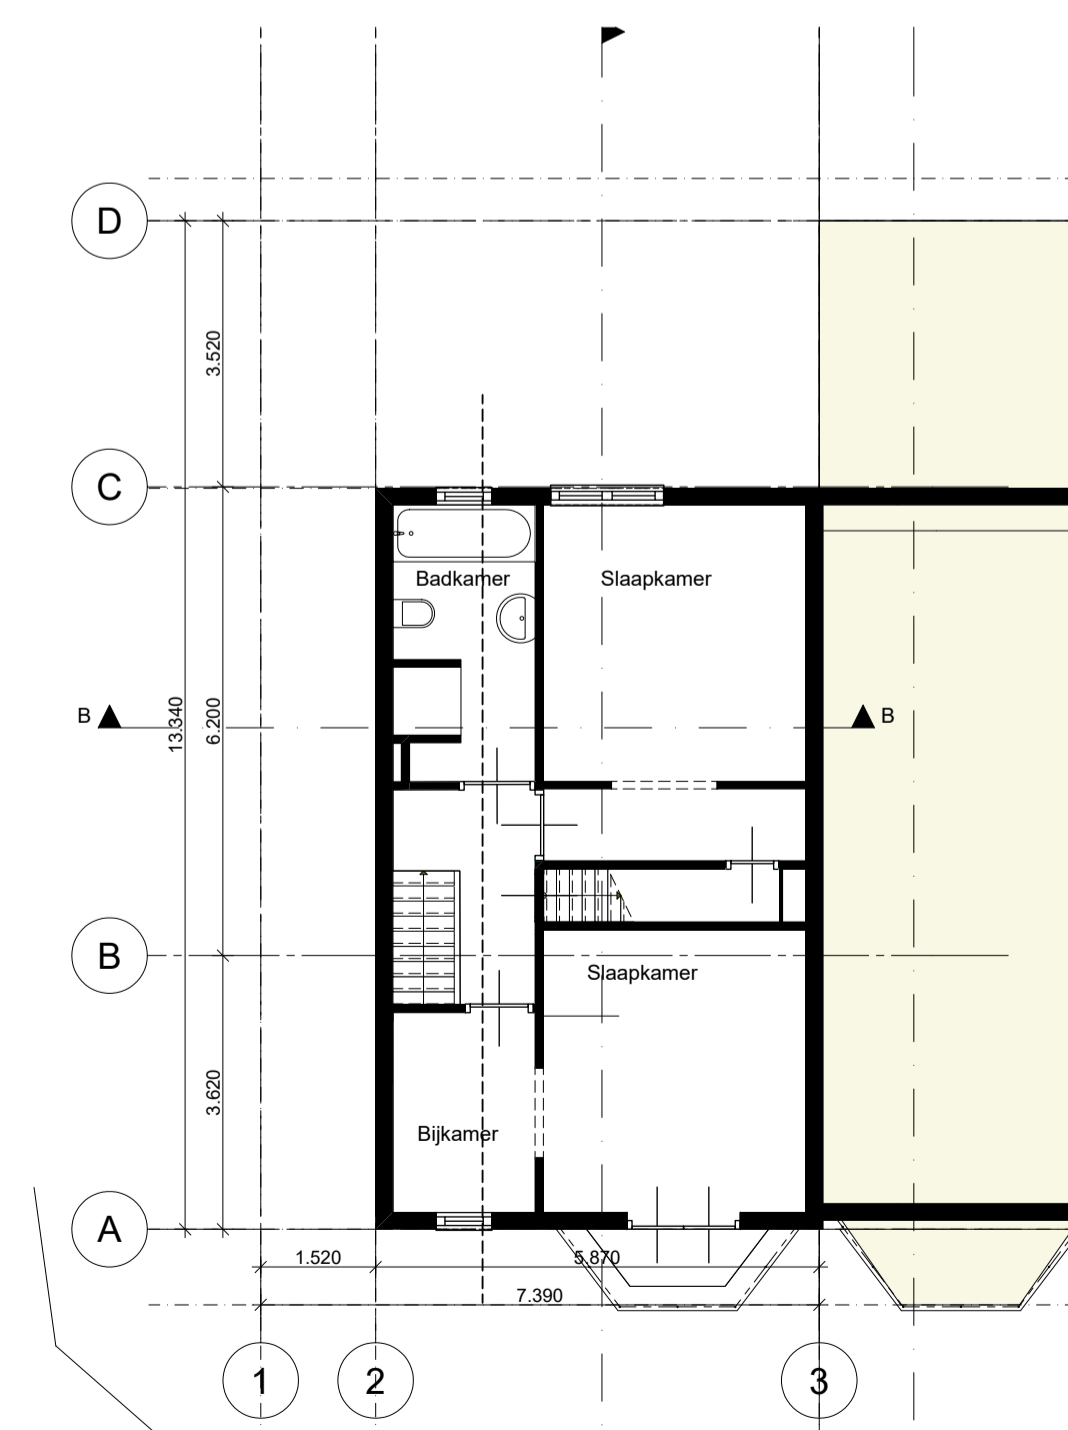

Eerste verdieping

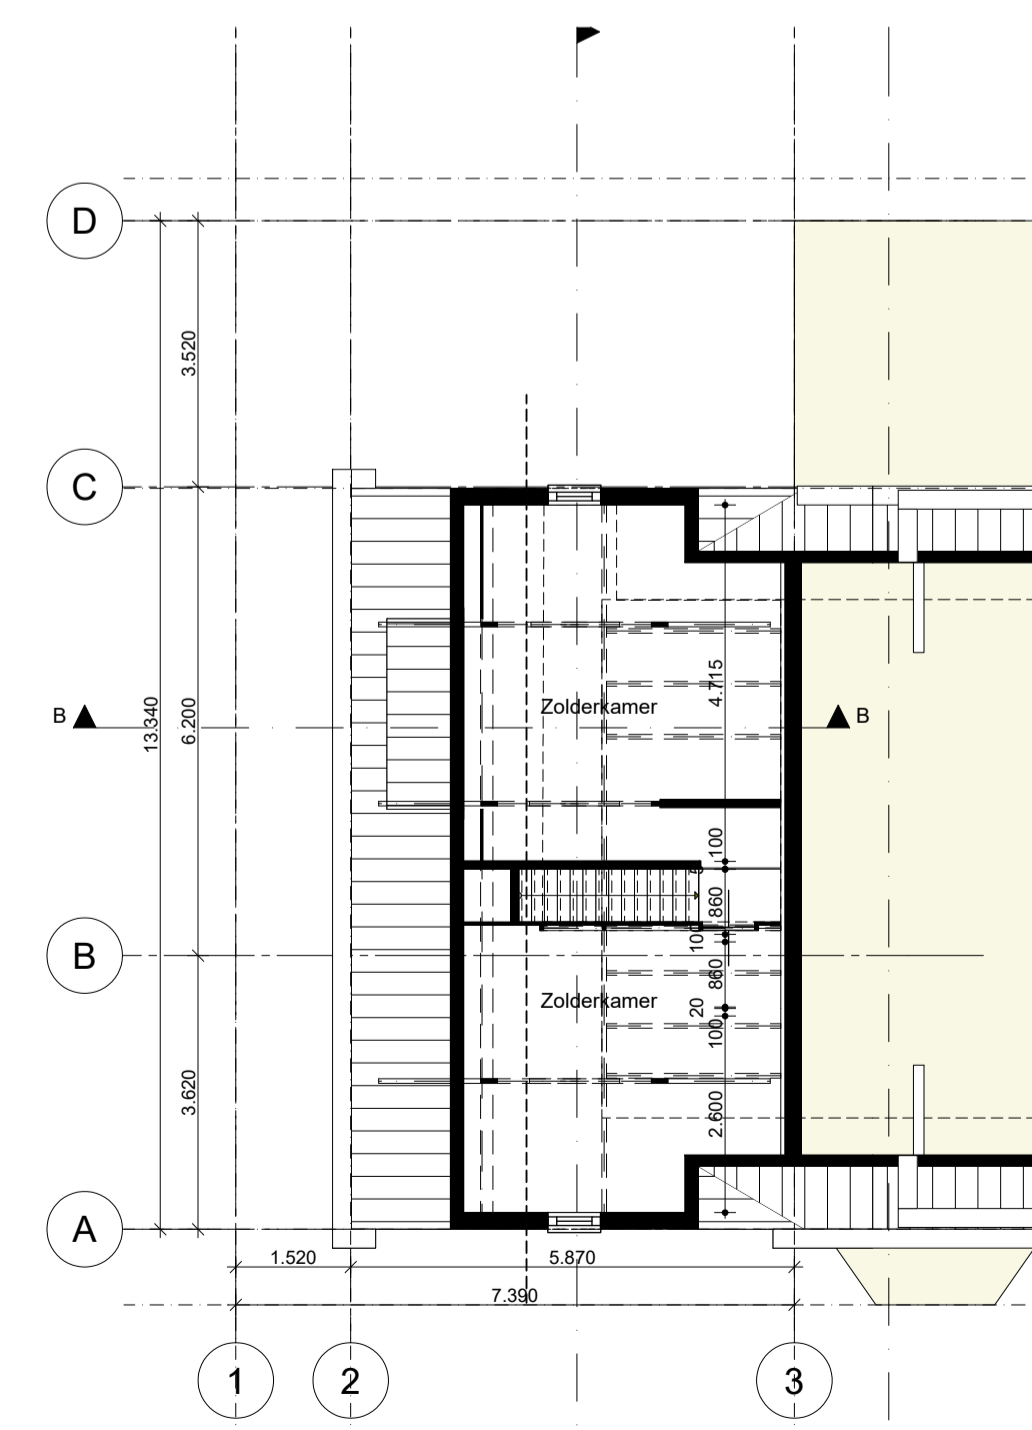


Tweede verdieping



**Situatie**  
 Perceeloppervlakte 359m<sup>2</sup> Kadastrale gemeente GDP00 (Geldrop)  
 Sectie K  
 Perceelnummer 1381

*-alle maten in het werk te controleren  
 -fundering, constructie, nas, conform opgave constructeur  
 -aan deze tekening kunnen geen rechten worden ontleend*

Verbouwing Parallelweg 51, Geldrop		Status	Opdrachtgever
Fase	Toestand Bestaand	Definitief	171
Omschrijving	Plattegronden, Doorsneden, Gevels	Schaal	1:1000, 1:100
Datum	19.12.2023	Formaat	A1
Wijziging	D 16.08.2024	Plancode	089-DE-TB01-D
 MVD architecture & urban planning Zwaanstraat 315 5651 CA Eindhoven +31 6 24711533   info@mvd-au.nl		Projectnummer	089
		Tekening	TB01