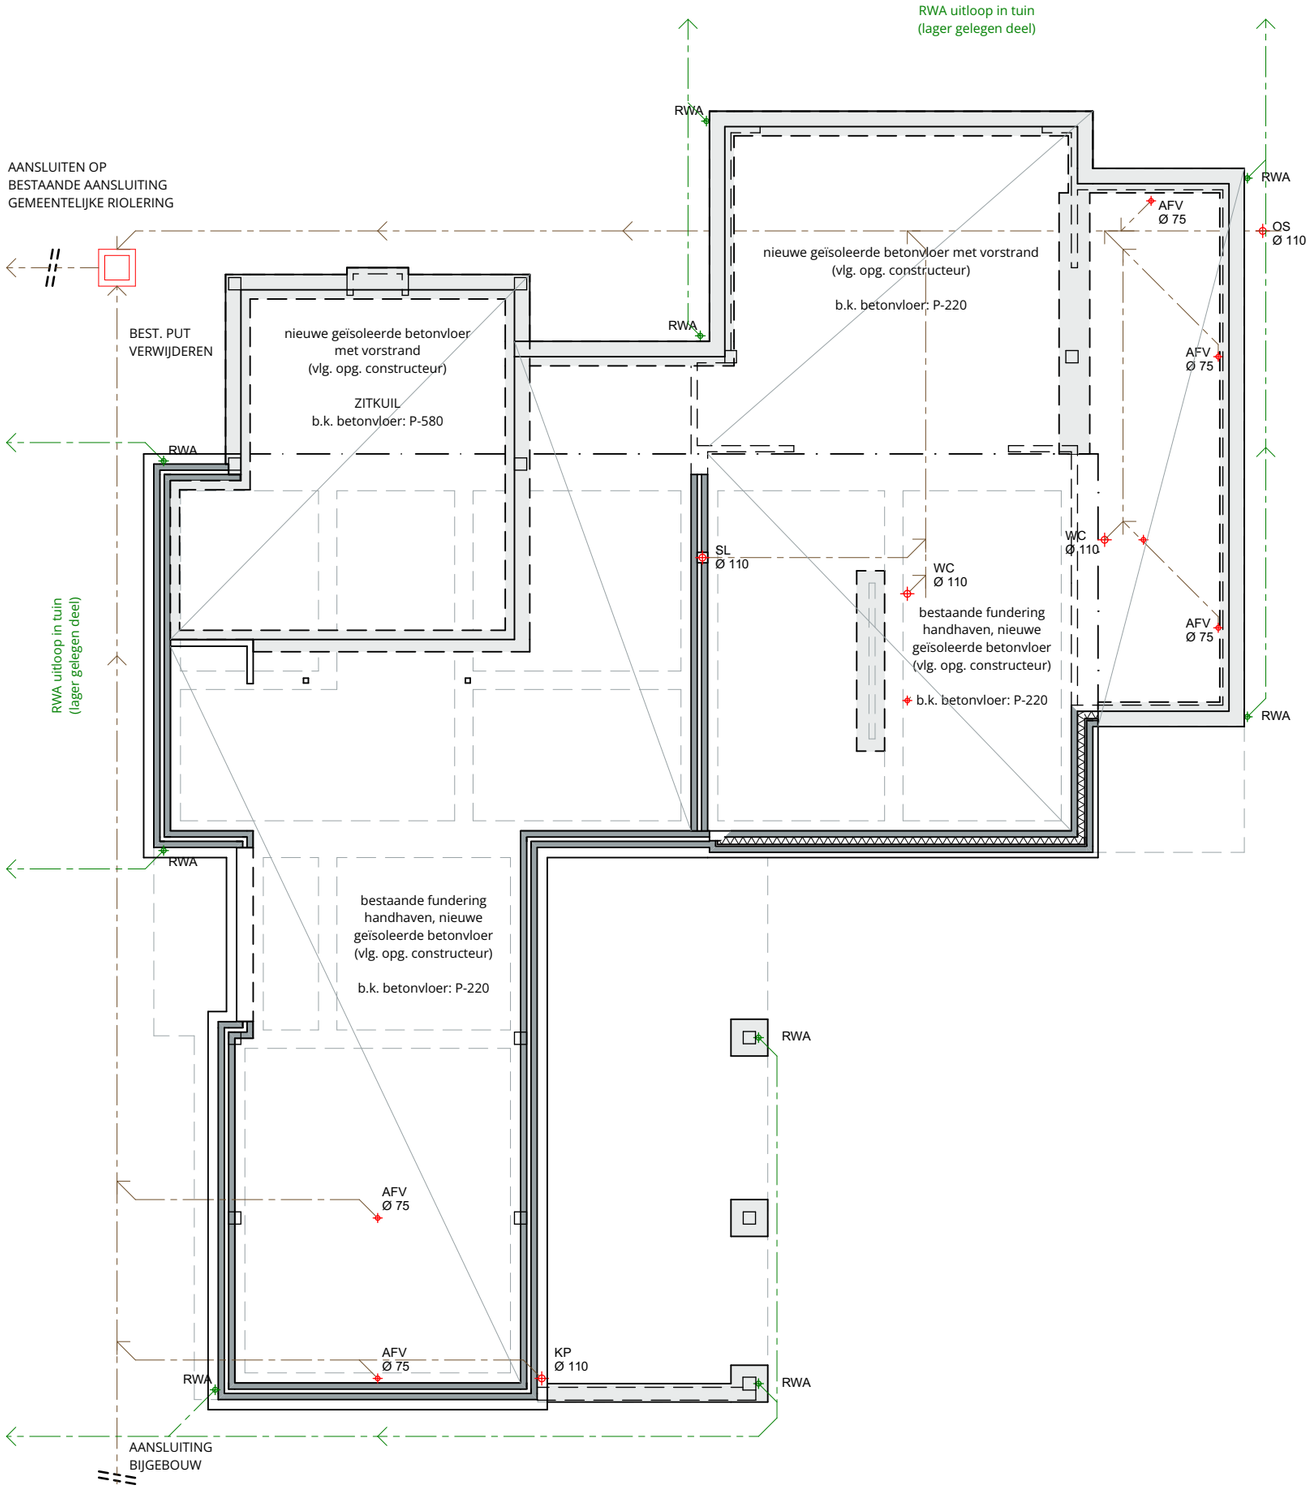

HOOFDGEBOUW
schaal 1:100

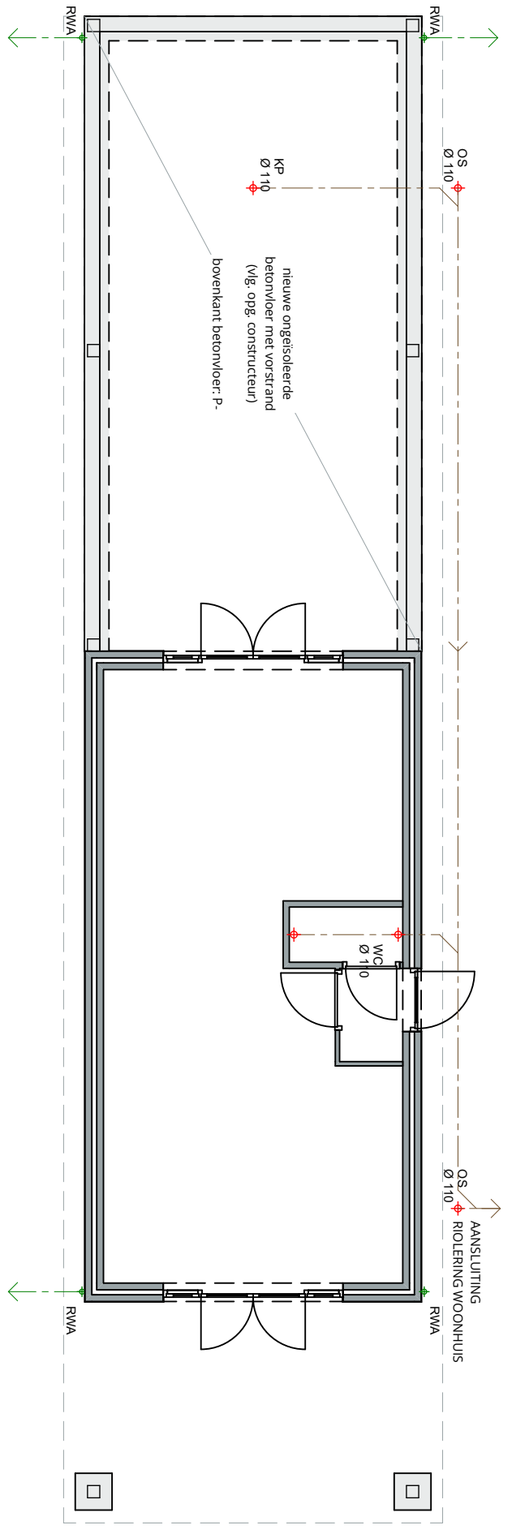

BIJGEBOUW
schaal 1:100

FUNDERING

Aanbouw funderen op een betonnen funderingsplaat op staal, met vorstrand. Nieuwe delen koppelen met bestaand

Alles volgens opgave constructeur,
JV2 Bouwadvies Nuenen, werknummer B23.765.12

RIOLERING

Volledig nieuwe binnenriolering, aansluiten op bestaande gemeentelijke rioolaansluiting. Bestaande putten (vermoedelijk aanwezig) kortsluiten of verwijderen.

Alle ondergrondse afvoeren uitvoeren in PVC, Ø 110mm. Regenwater afkoppelen van riolering, laten uitlopen en infiltreren in tuin.

- Afwaterende dakoppervlakte hoofdgebouw: 270 m^2
- Afwaterende dakopp. bijgebouw: 130 m^2
- Op te vangen volume bij 60mm regenval: 24 m^3
  (gemeentelijke verordening)

- Tuinopp. beschikbaar voor infiltratie: 1.200 m^2
  (zanderige ondergrond, goede waterdoorlatendheid)

- SL-110 : standleiding; diameter 110mm
- WC-110 : toilet; diameter 110mm
- KP-110 : klokput; diameter 110mm
- RWA-80 : regenwaterafvoer; diameter 80mm
- AFV-75 : afvoer algemeen; diameter 75mm

Project SE.2301

Woonhuis Oosterhof

Verbouwen van een vrijstaande woning en bijgebouwen.

Torenweg 2
5731 CJ Mierlo
Kadaster: F 6547 / 7782

Titel
Fundering en riolering
te realiseren toestand

Projectfase
Vergunningaanvraag

Schaal	Datum
1:100	10/04/2024
TSS	

Tekeningnummer
B01.4