
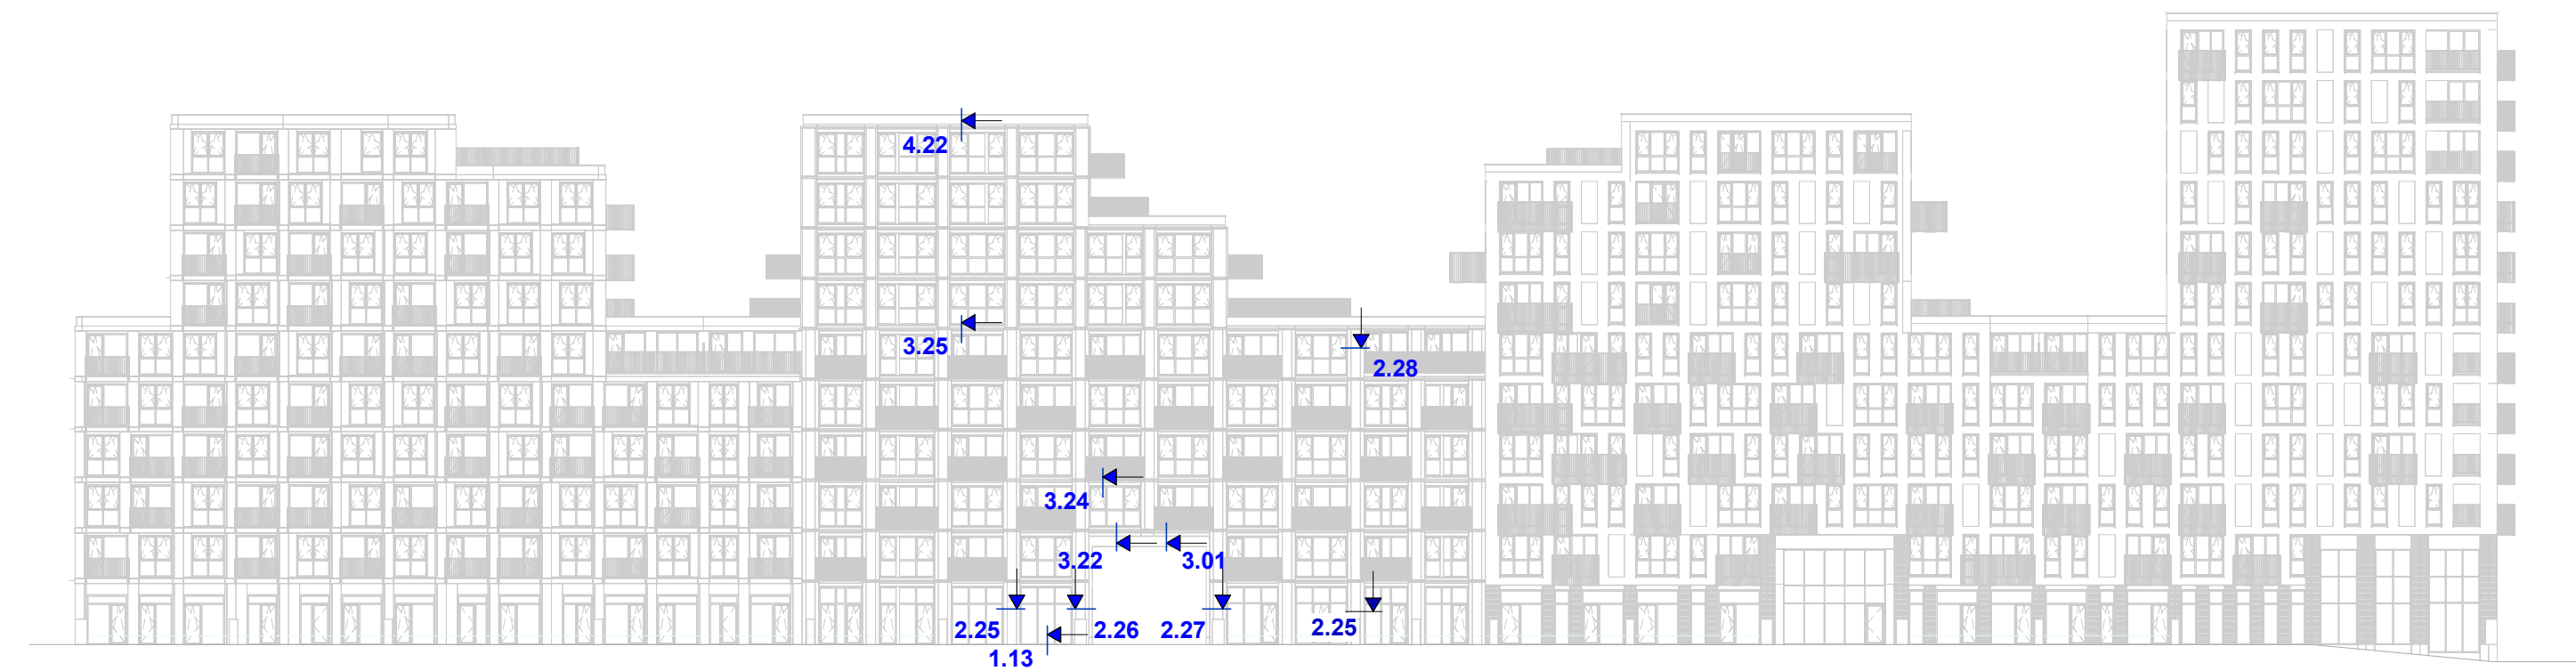


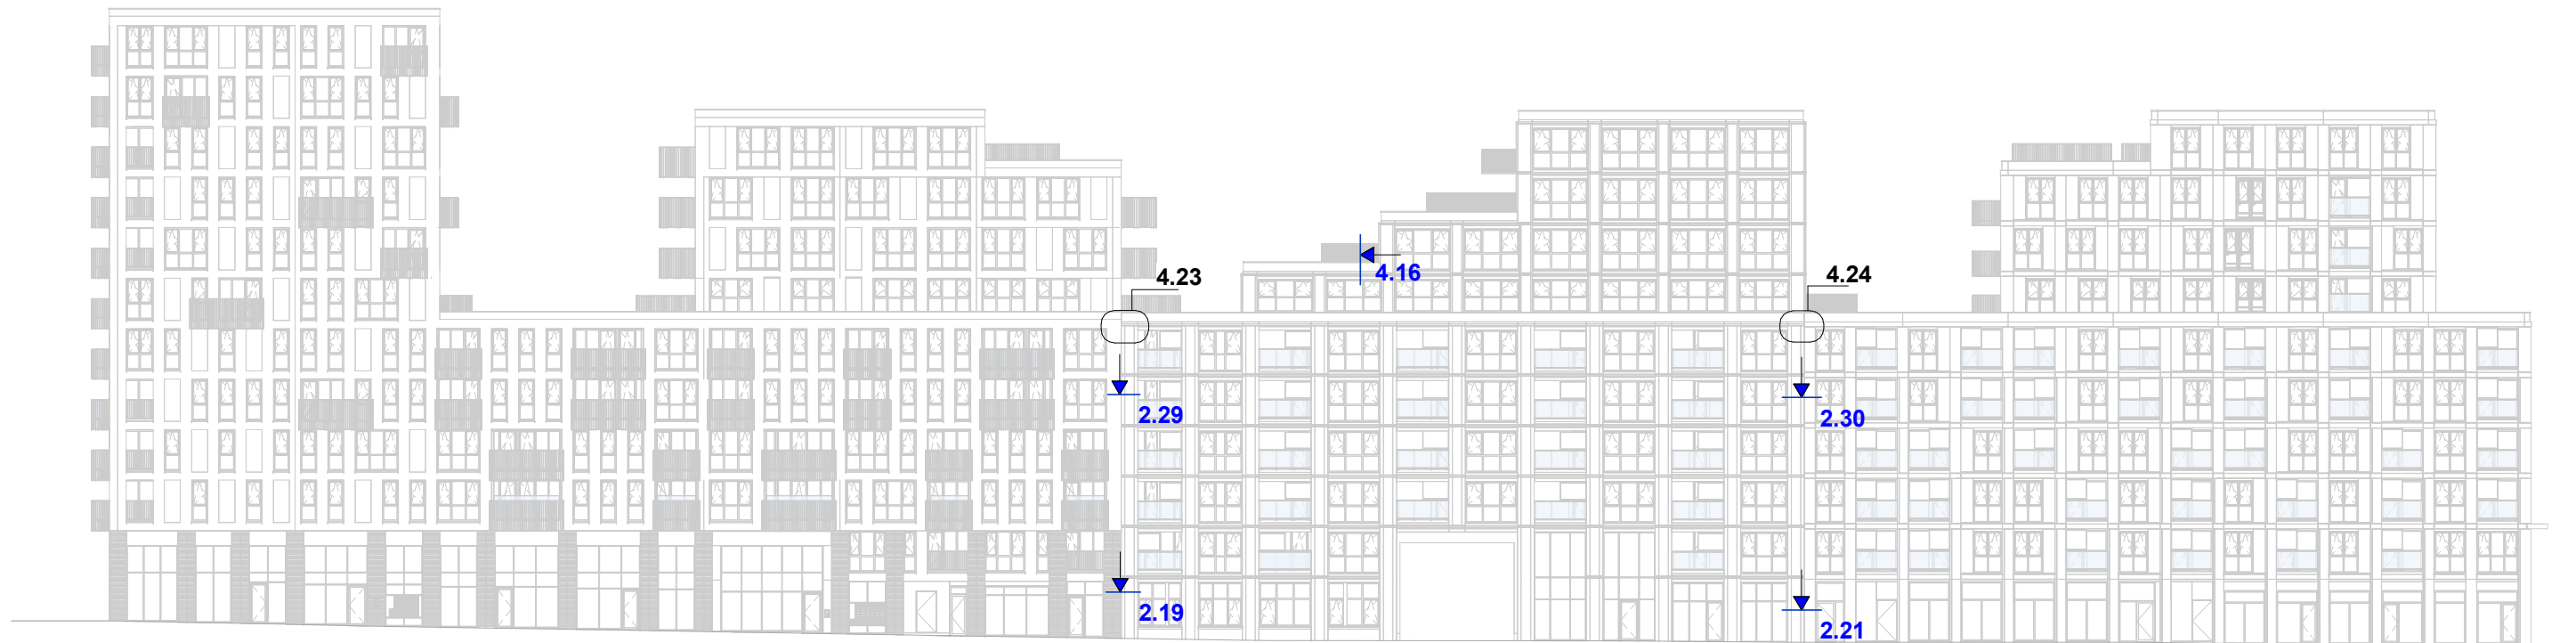

hfb

website
www.hfb-groep.nl

tekening naam

detailoverzicht langsgevels


formaat
A3

schaal
nvt


getekend/gewijzigd
26-09-2025
E 22-07-2026

projectcode
20087


tekeningcode
0.01a

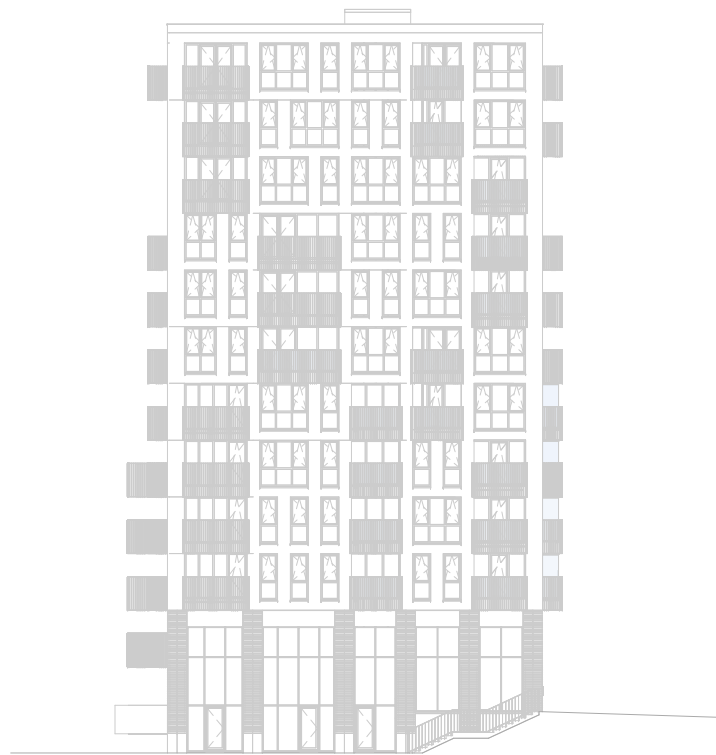


westgevel W1.1

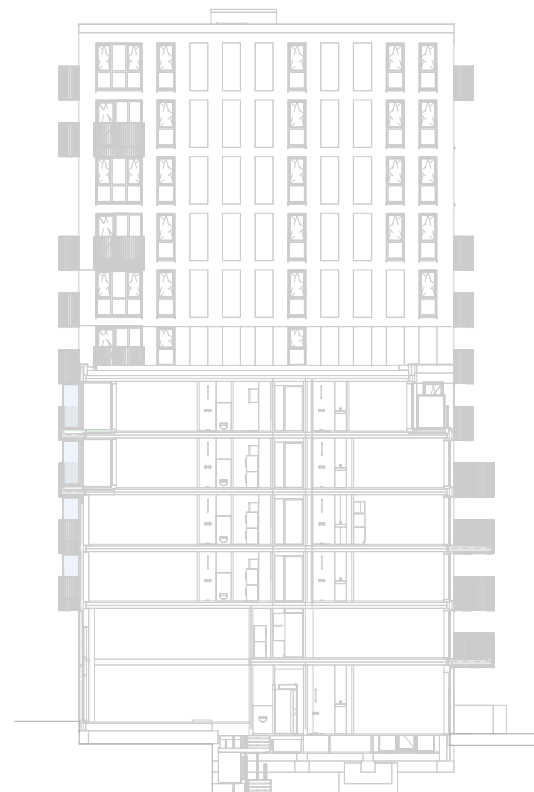


gevel as C W1.1

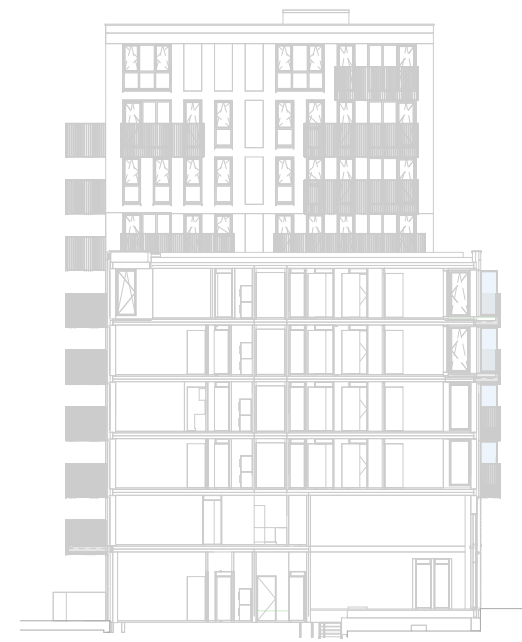


gevel as E W1.1

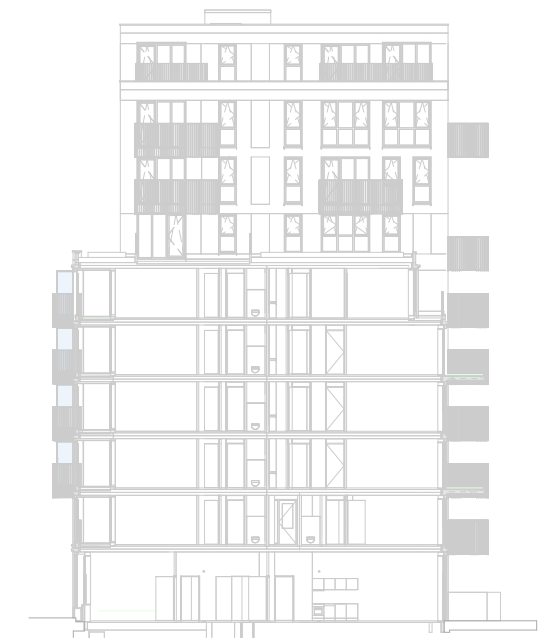


gevel as H W1.1

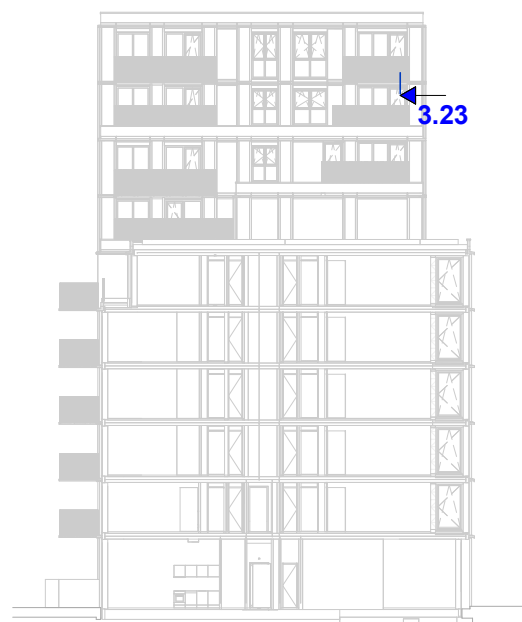


westgevel W1.2

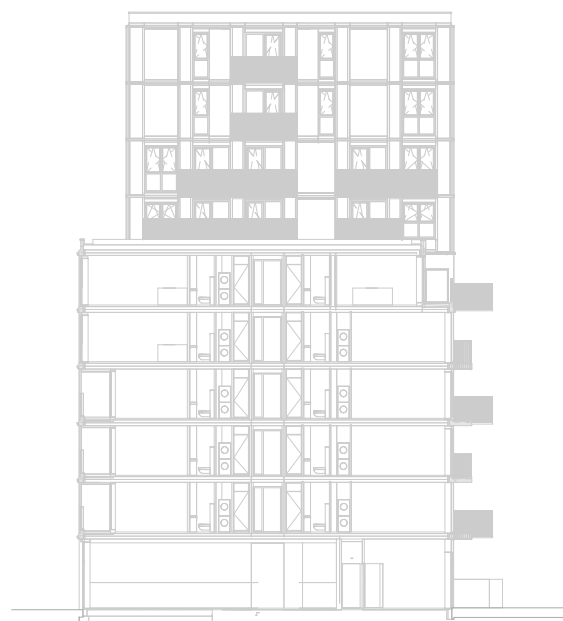

oostgevel W1.2

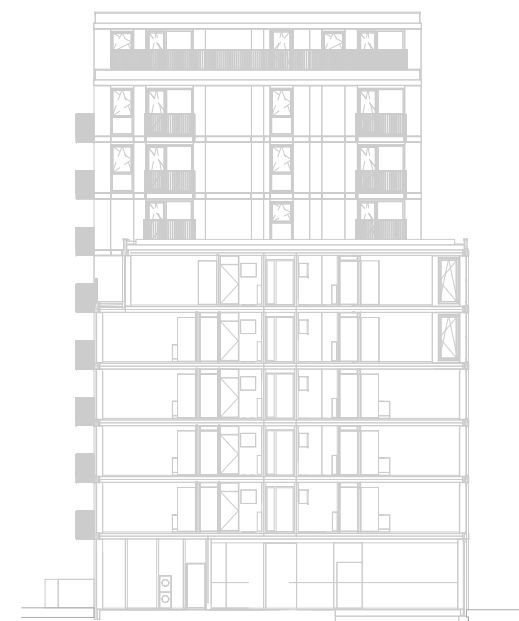

westgevel W1.3

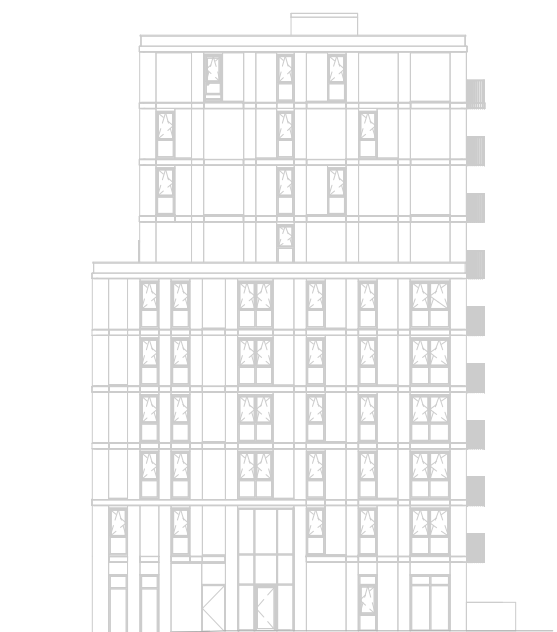

oostgevel W1.3

hfb

website
www.hfb-groep.nl

tekening naam

detailoverzicht kopgevels


formaat
A3


schaal
nvt


getekend/gewijzigd
26-09-2025
E 22-07-2026


projectcode
20087


tekeningcode
0.02b

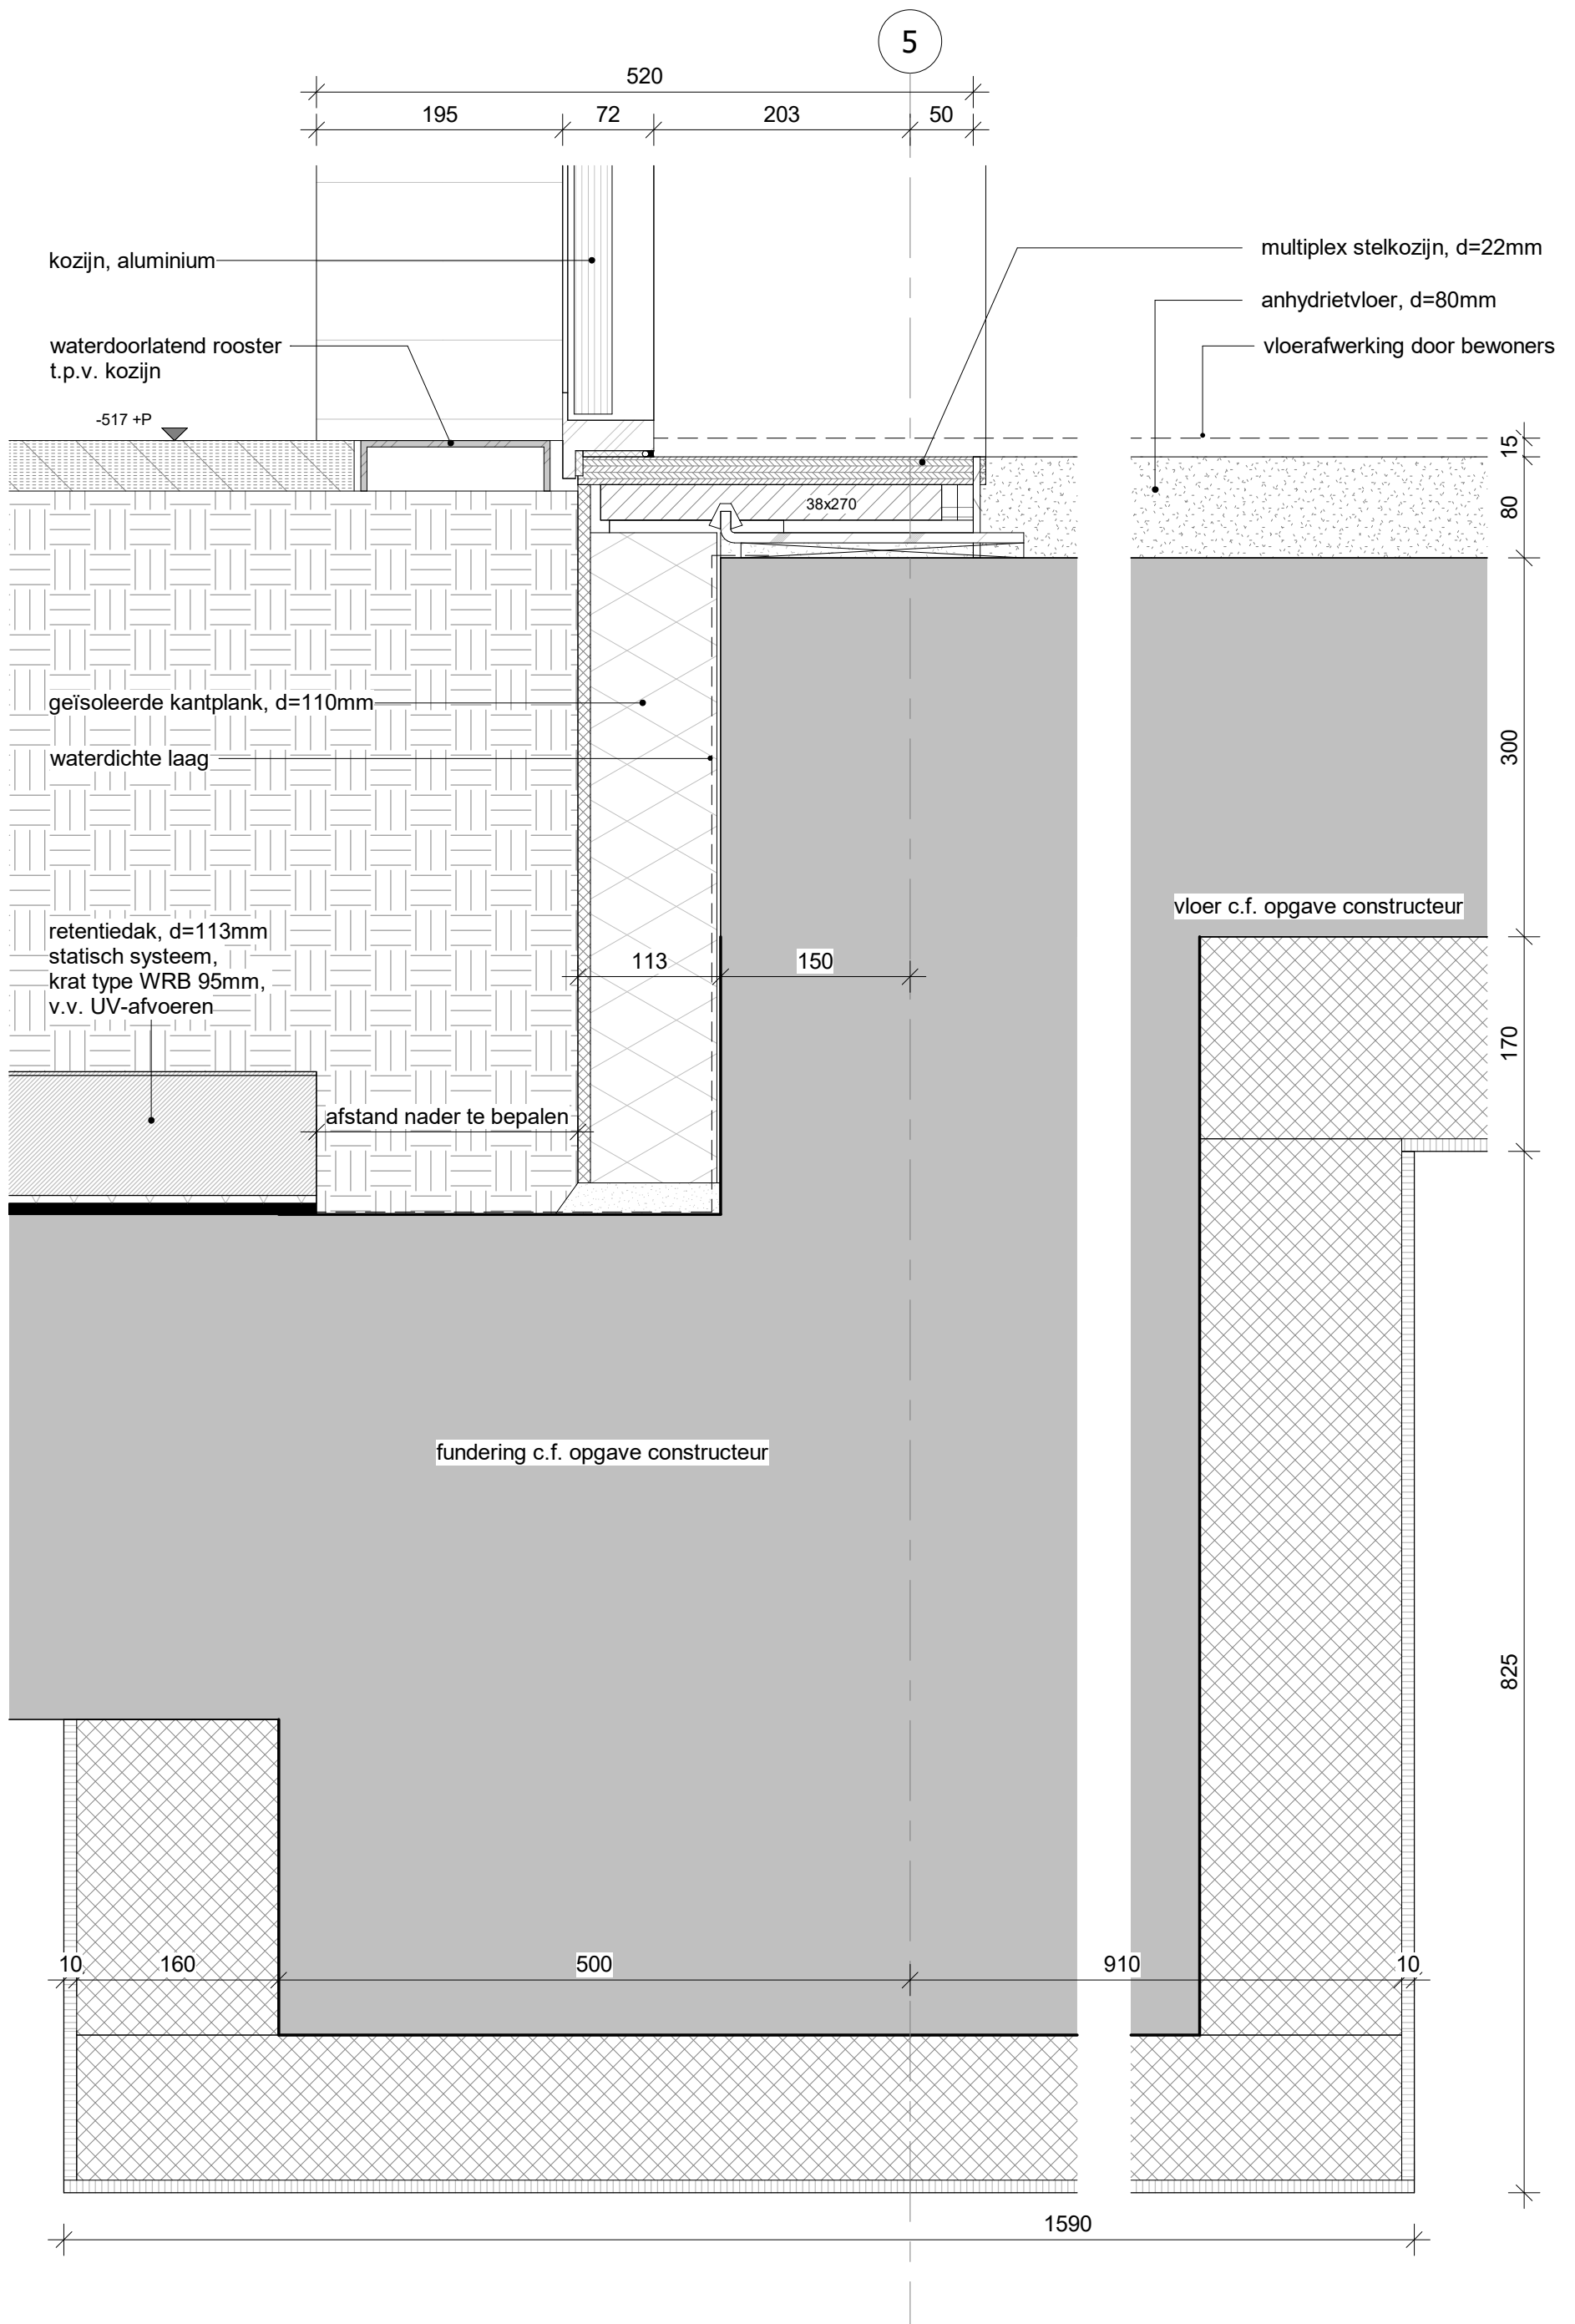

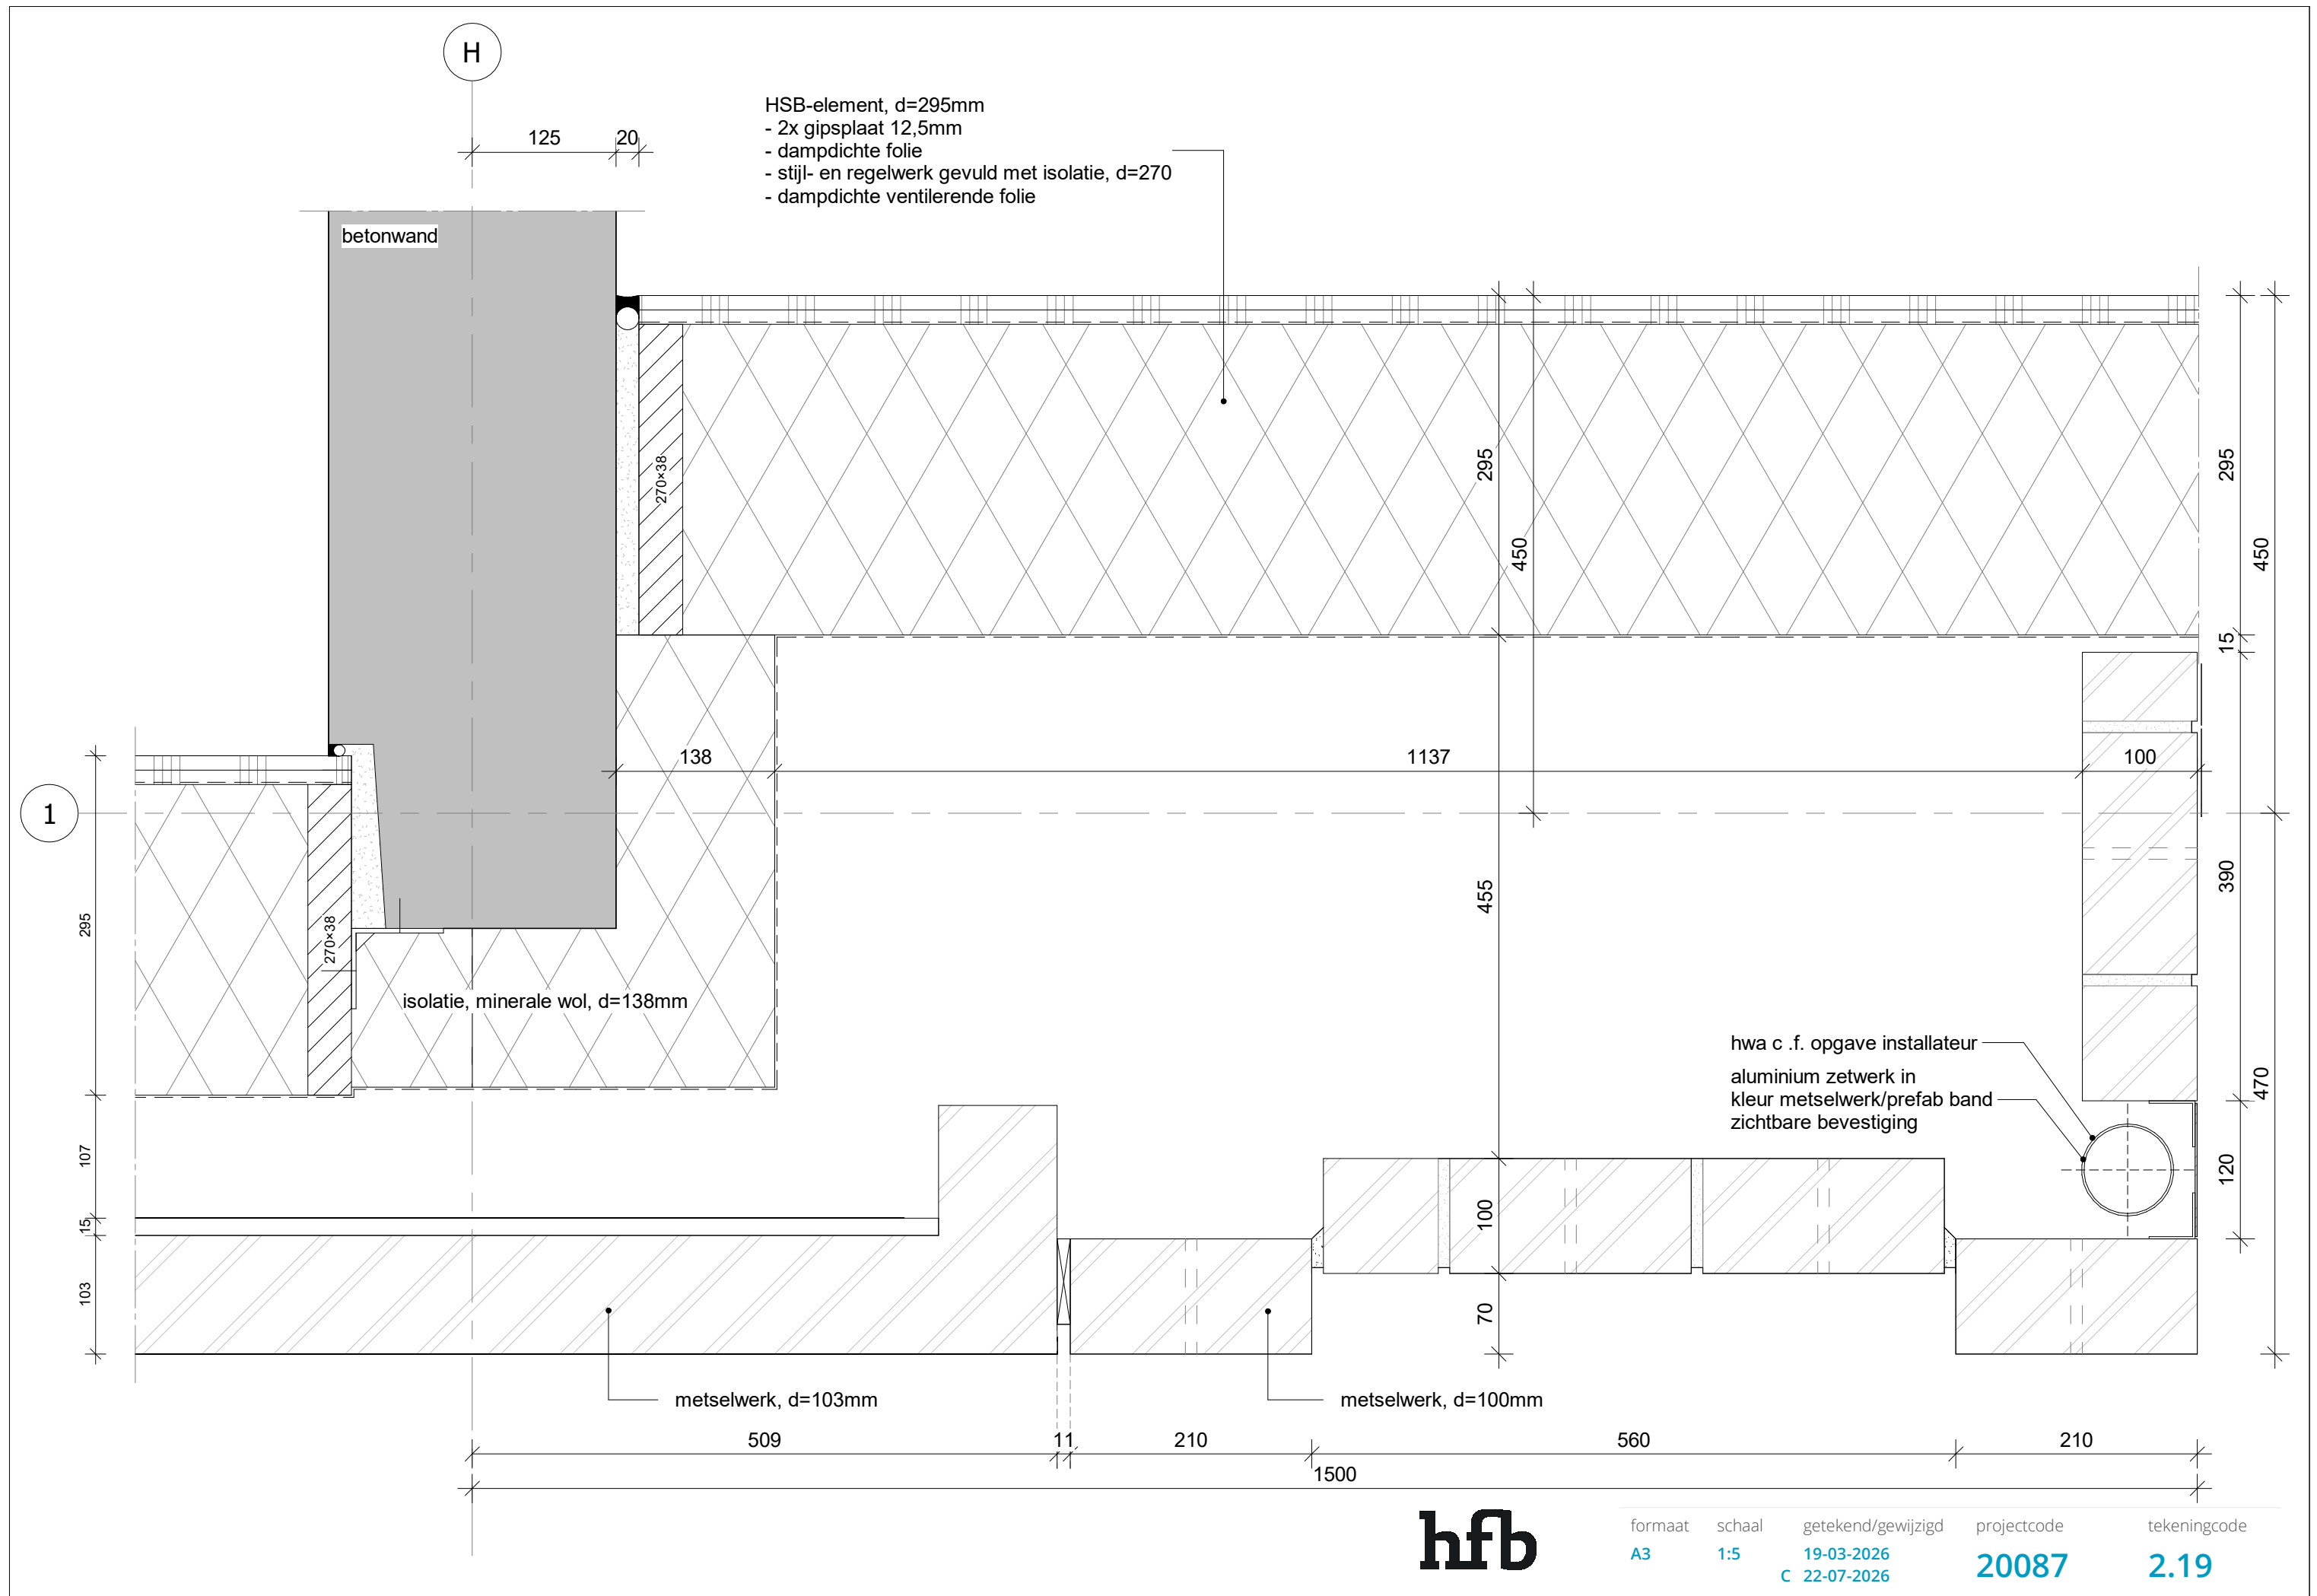

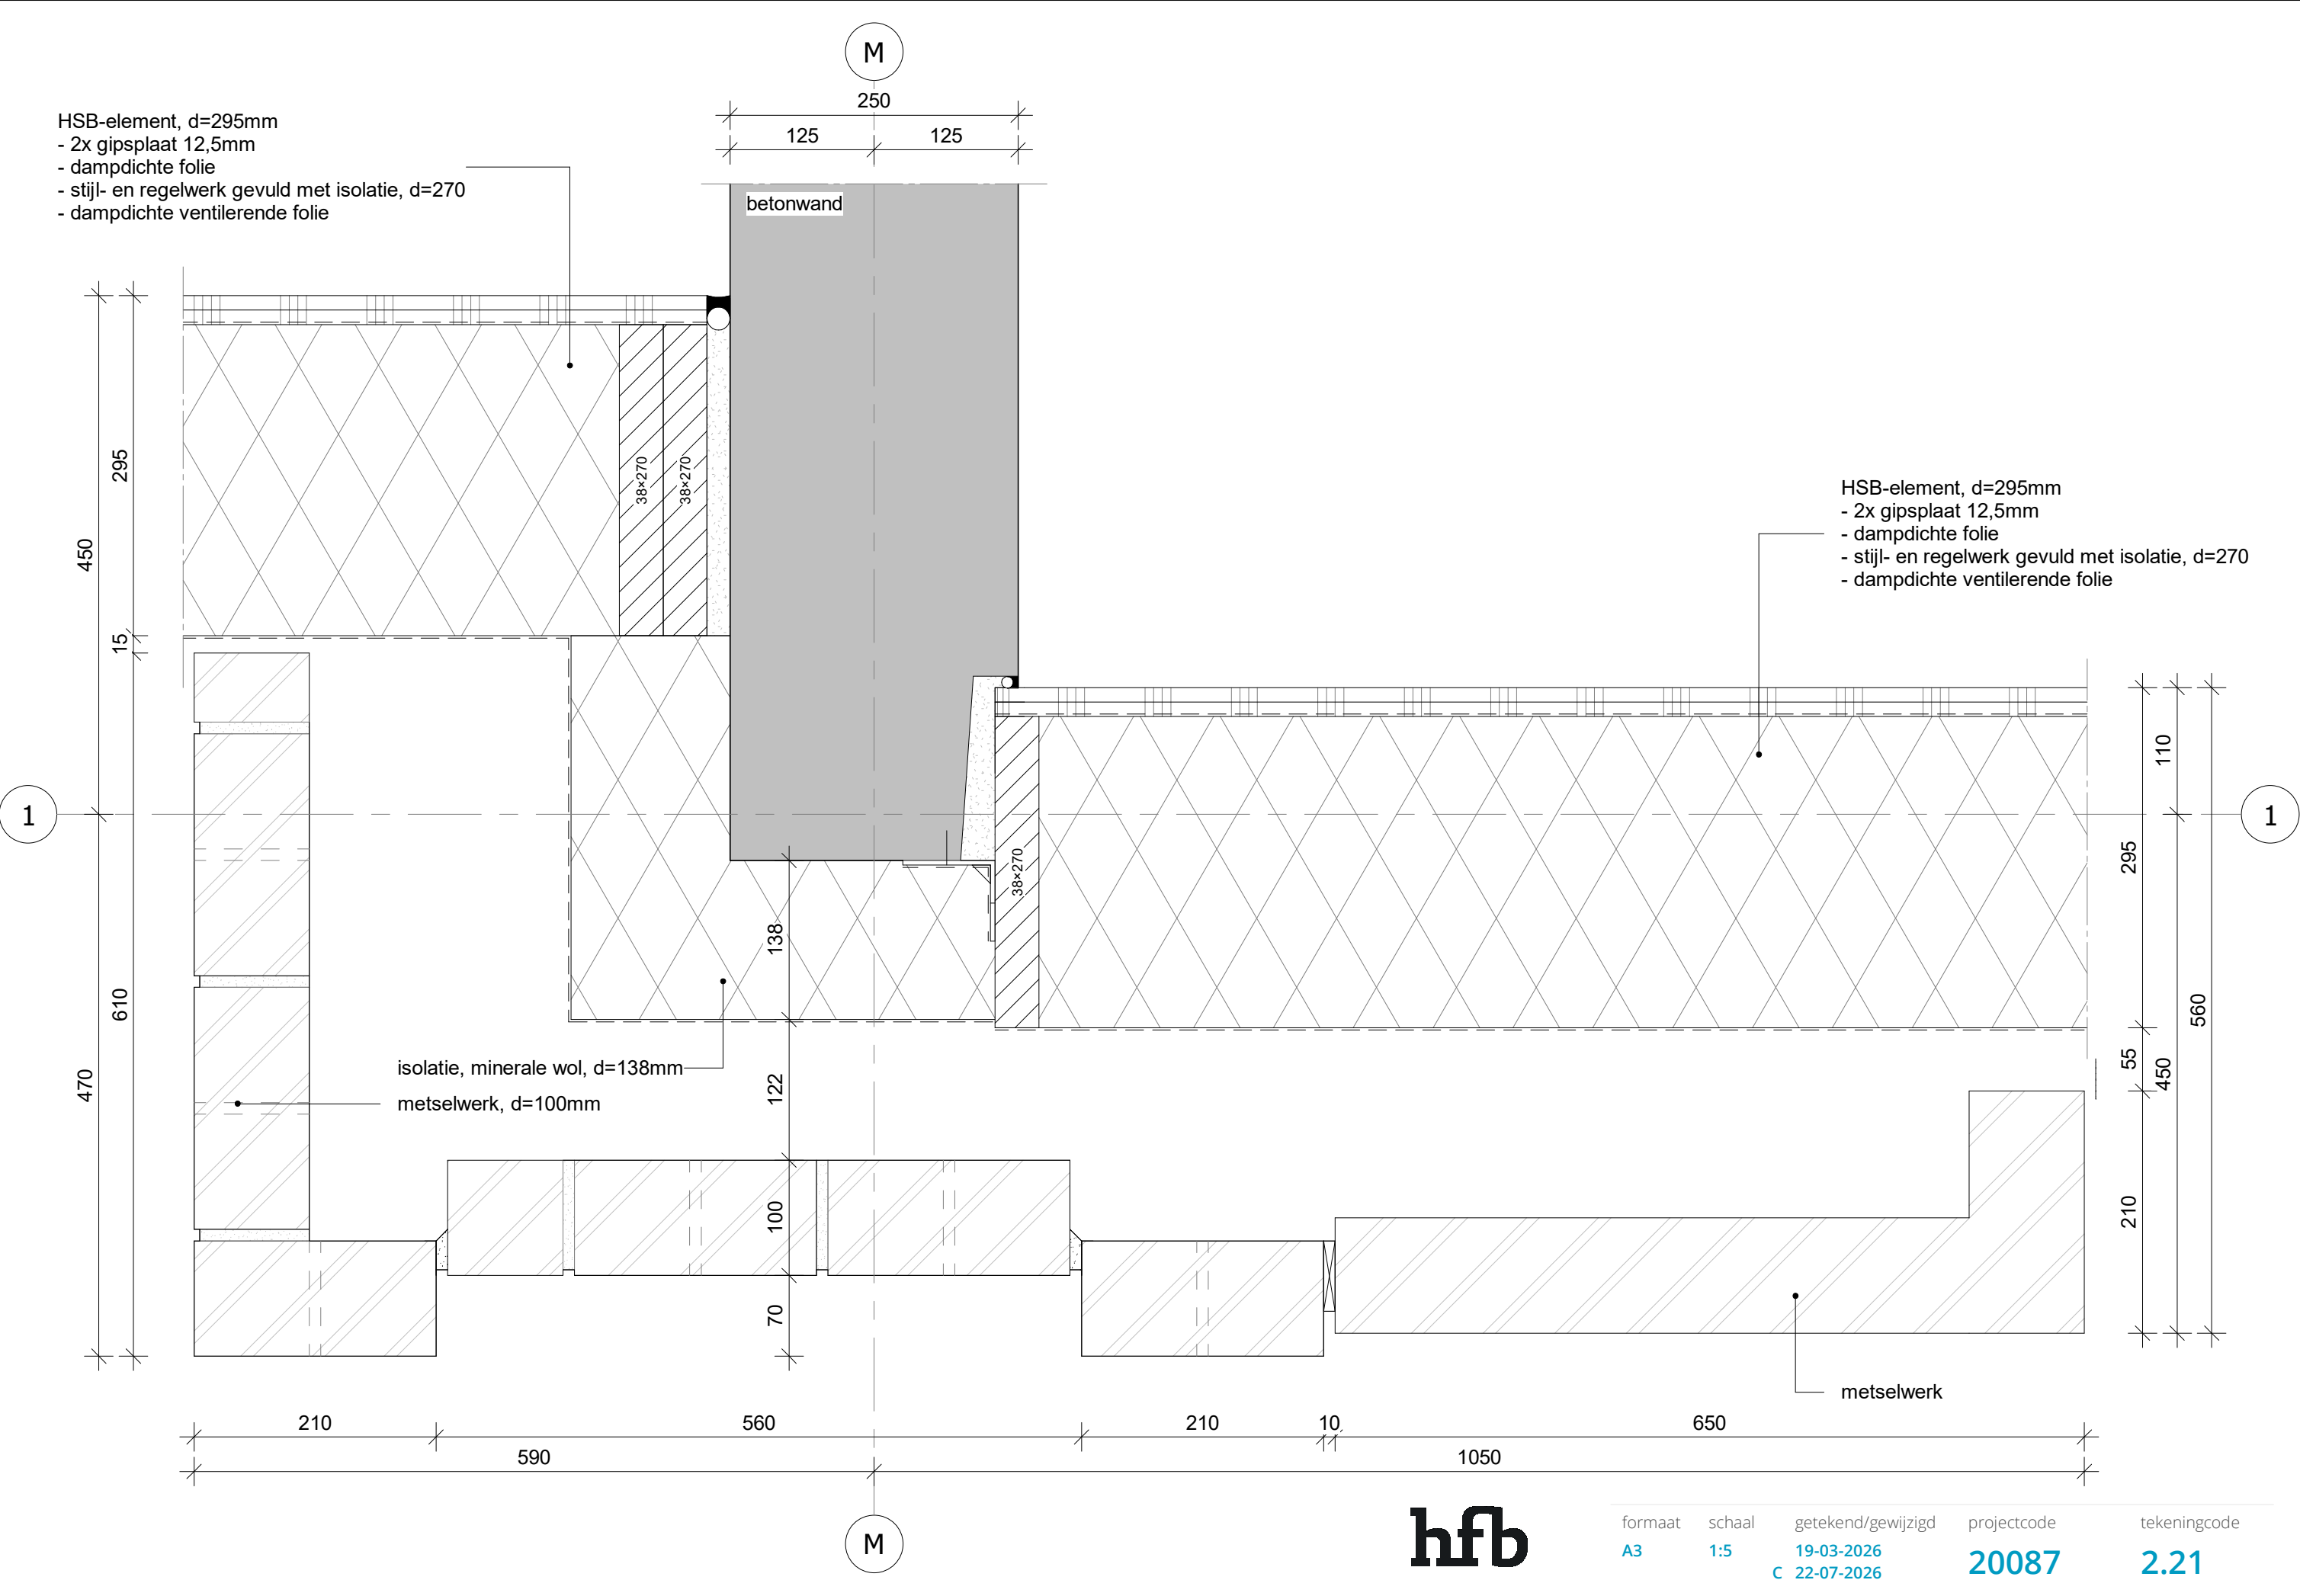


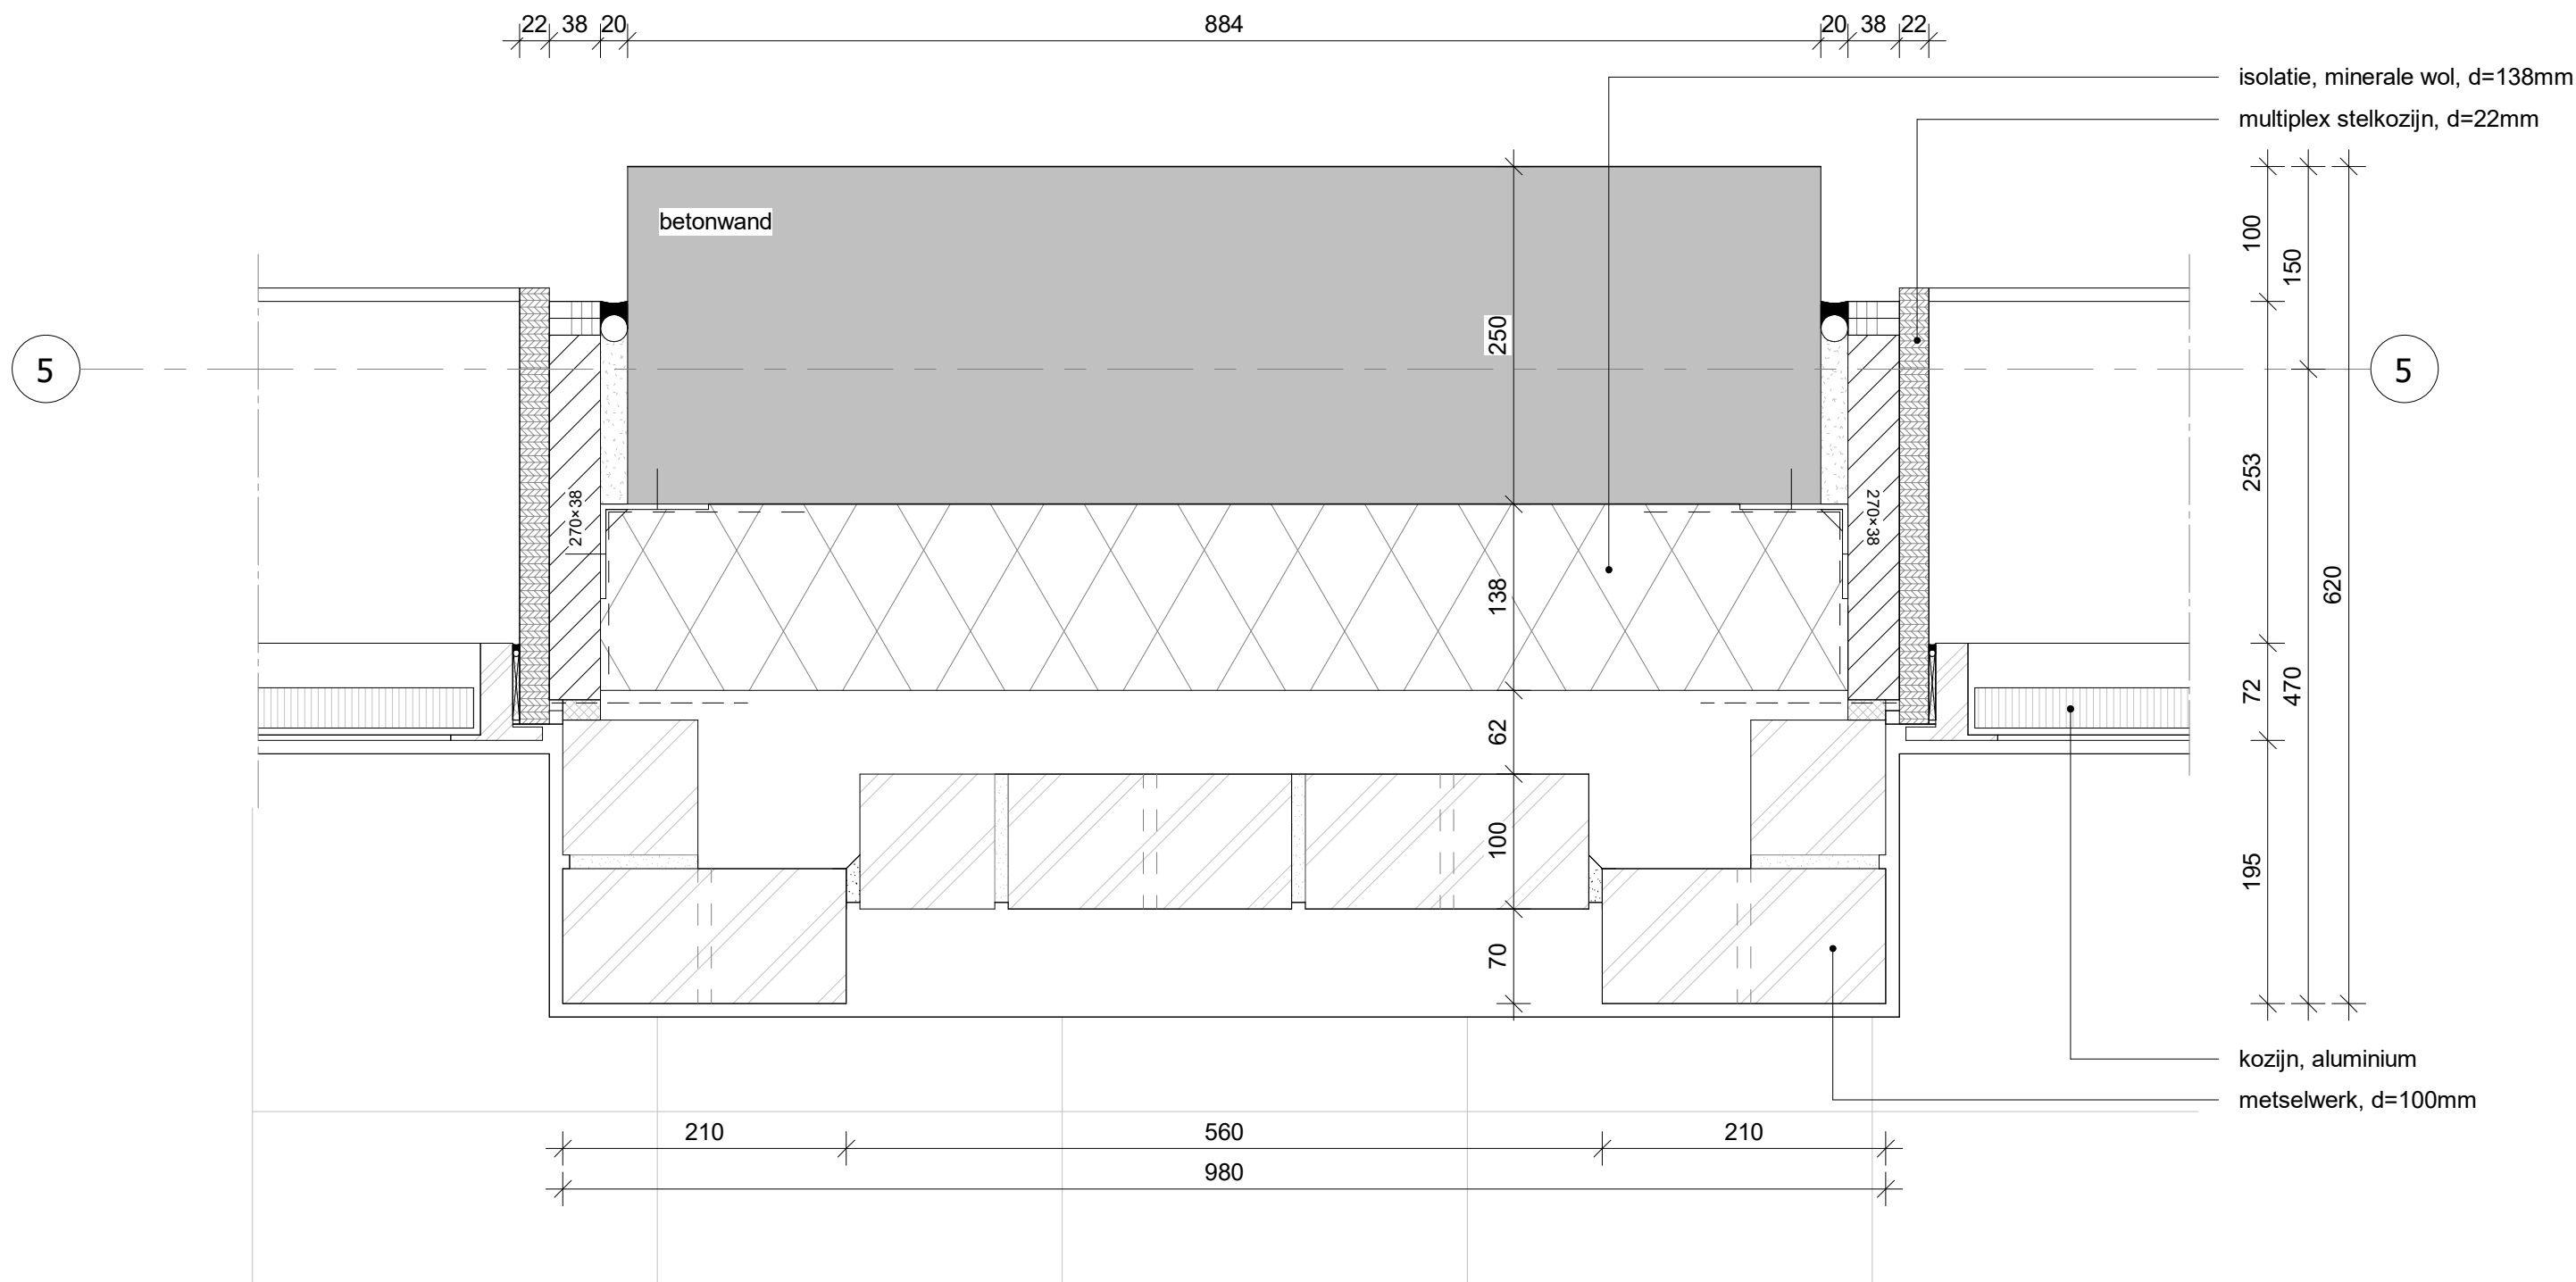


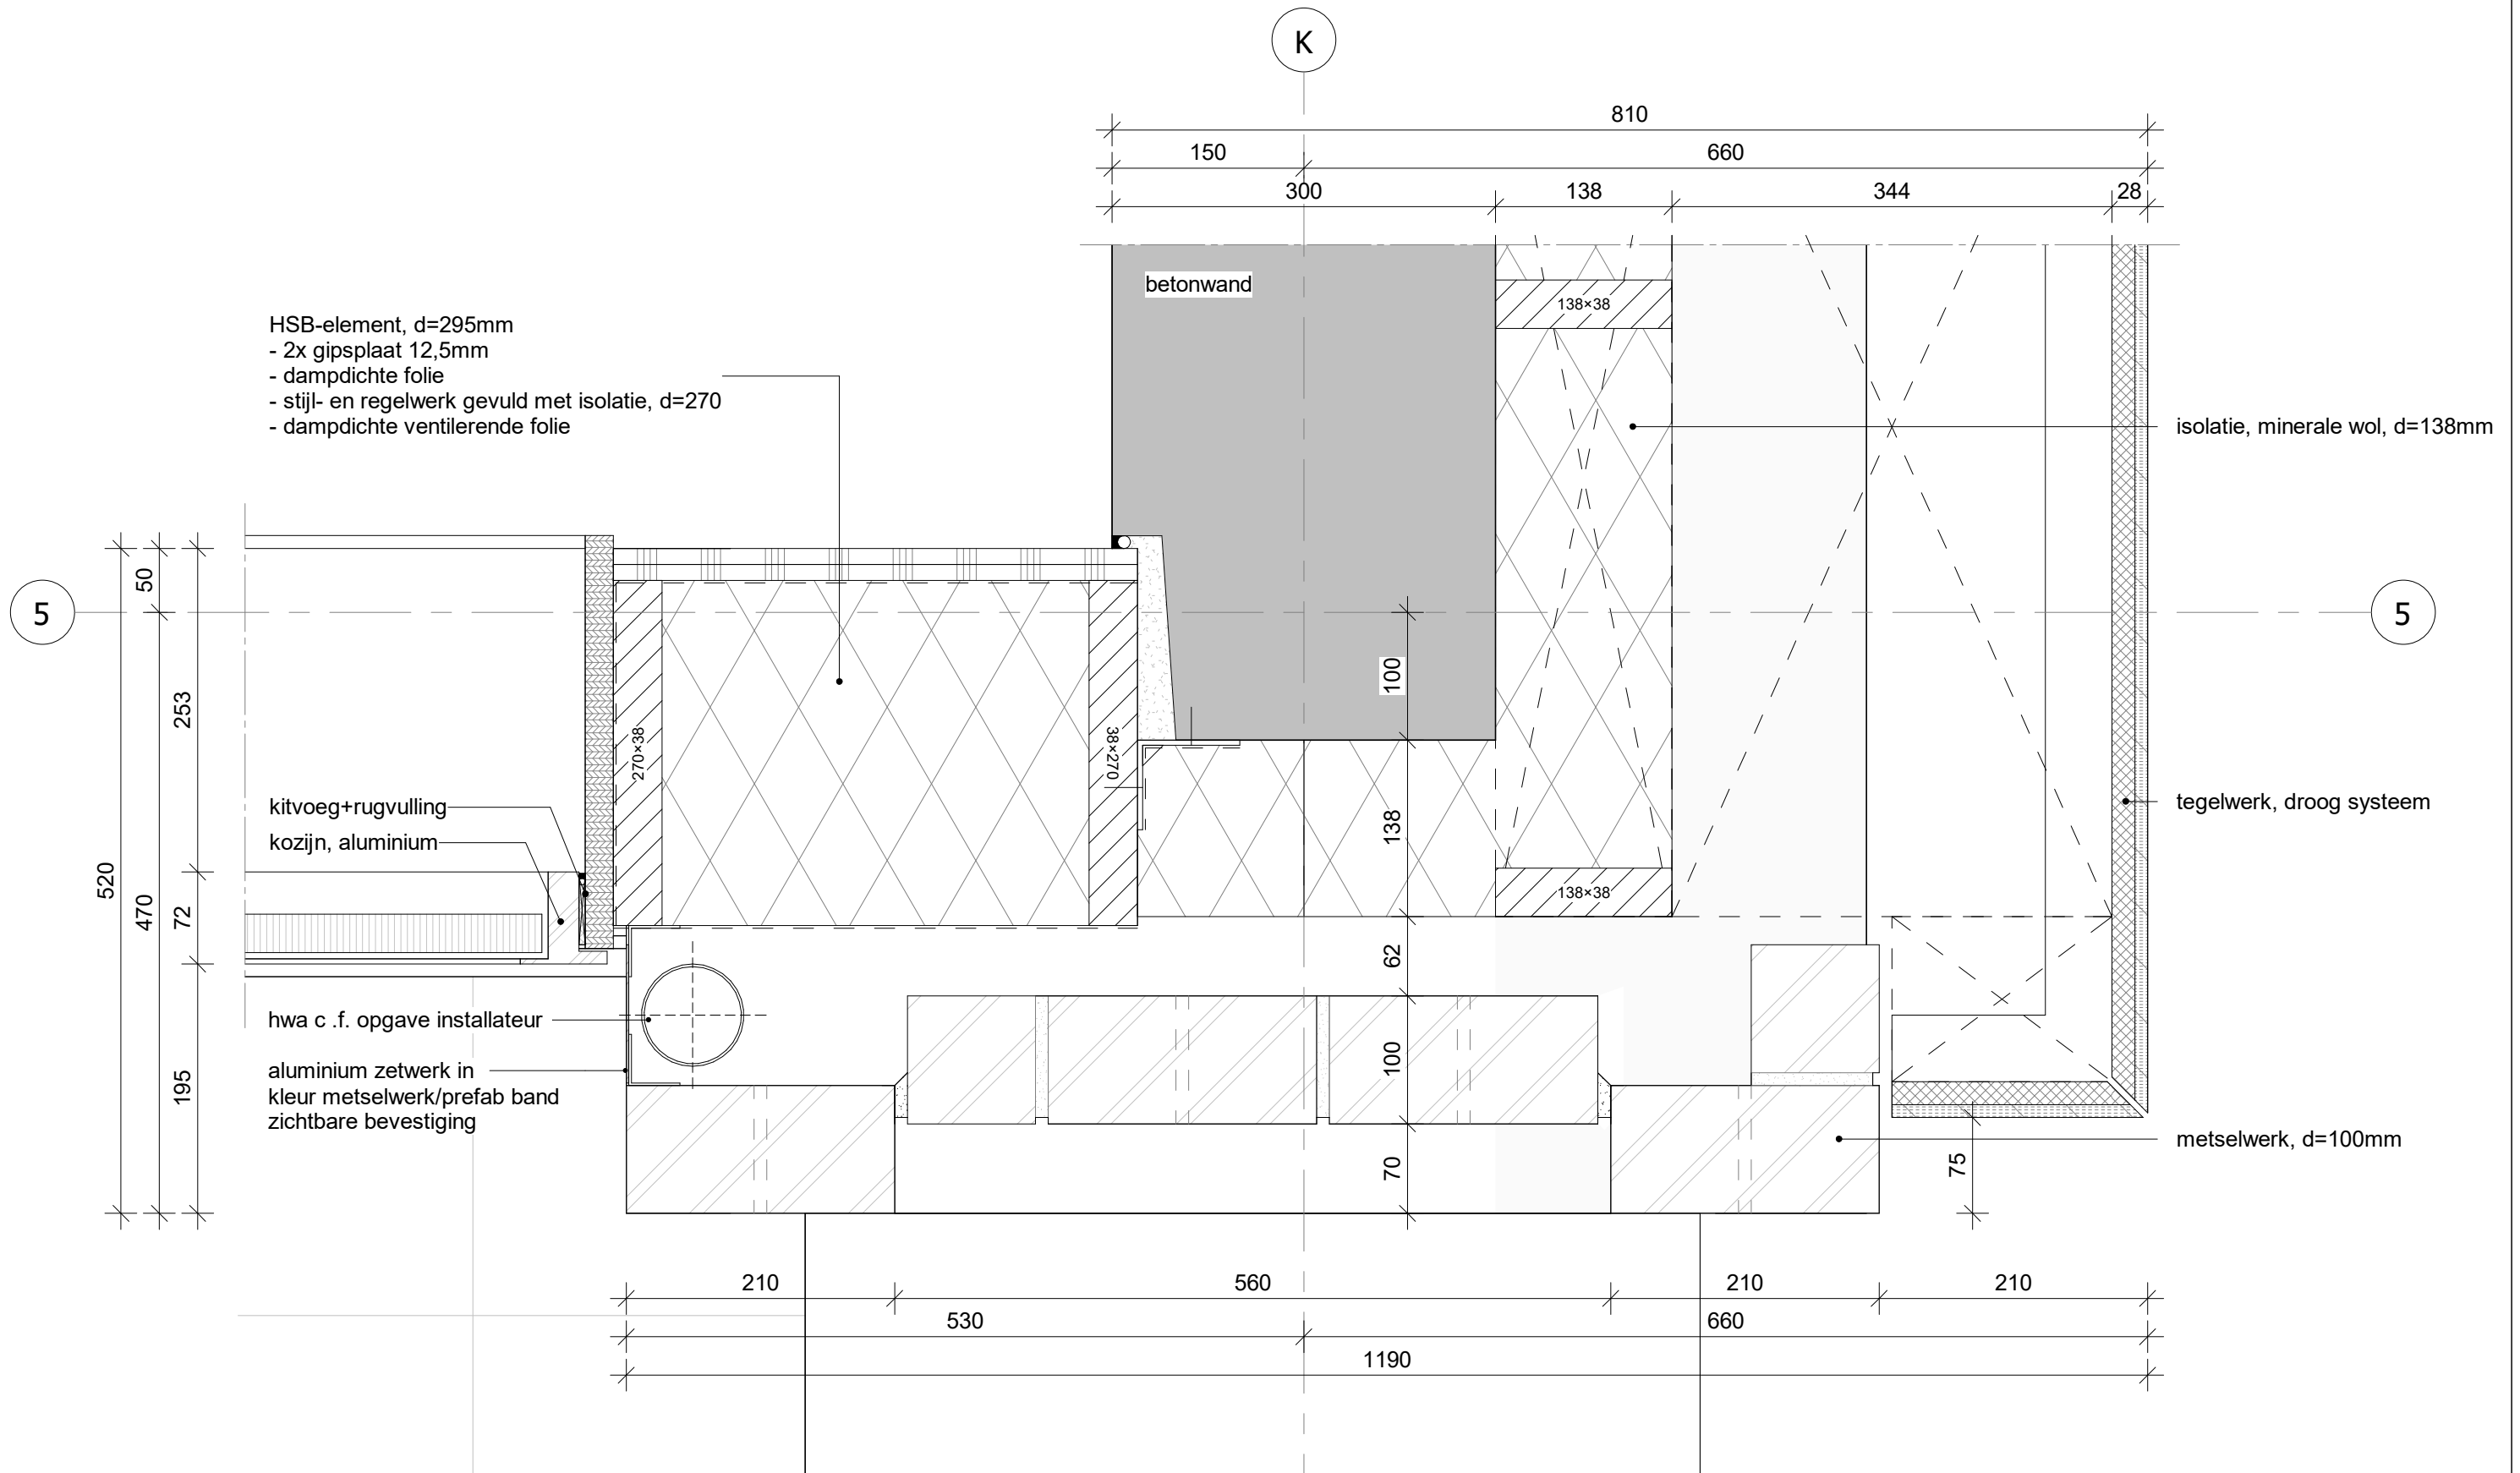

hfb

formaat	schaal	getekend/gewijzigd	projectcode	tekeningcode
A3	1:5	19-03-2026 D 22-07-2026	20087	2.26

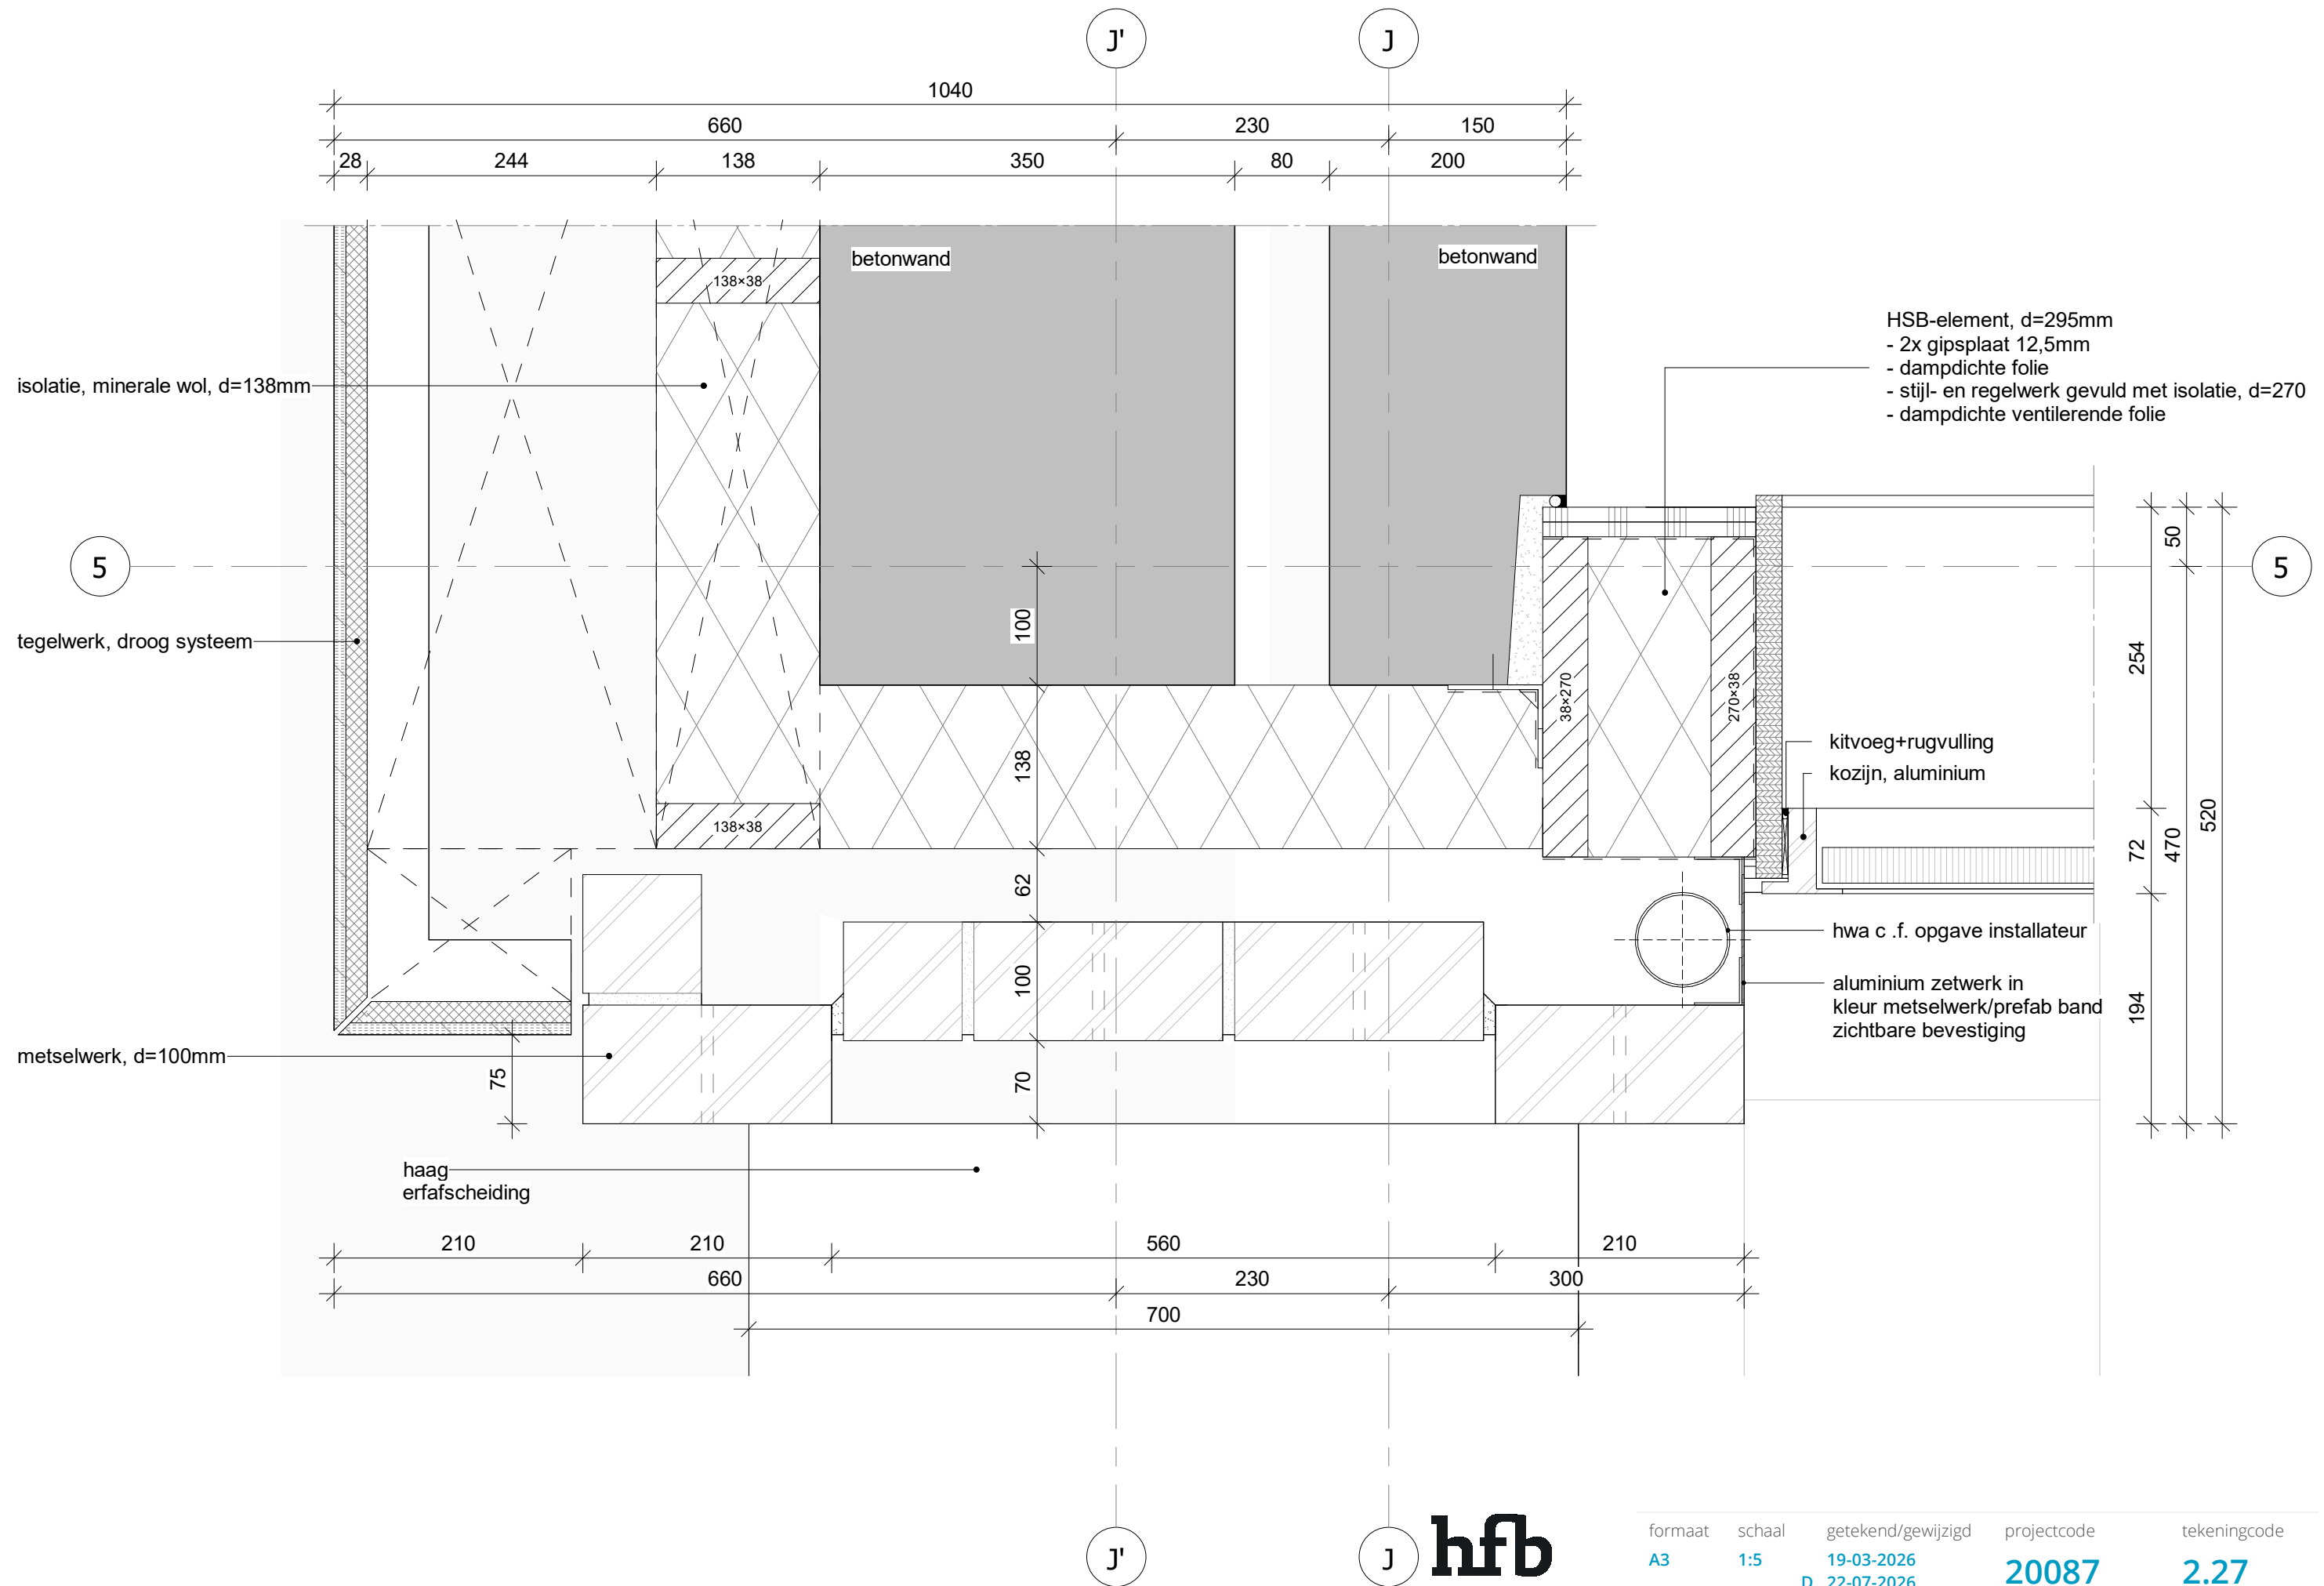

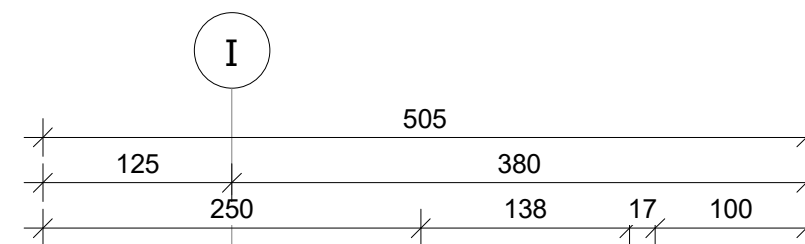

HSB-element, d=295mm
- 2x gipsplaat 12,5mm
- dampdichte folie
- stijl- en regelwerk gevuld met isolatie, d=270
- dampdichte ventilerende folie

betonwand

isolatie, minerale wol, d=138mm

metseiwerk, d=100mm

muurafdekker, aluminium

spijlenhek 1,2m+vl



kitvoeg+rugvulling

kozijn, aluminium

prefab gevelband

prefab gevelband


prefab gevelband

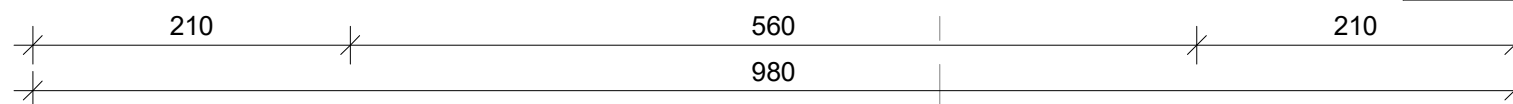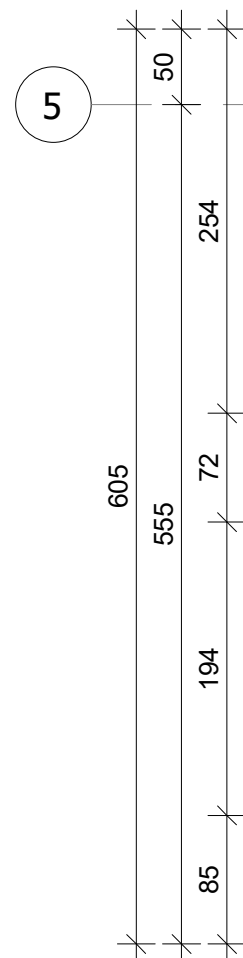

I


hfb

formaat	schaal	getekend/gewijzigd	projectcode	tekeningcode
A3	1:5	19-03-2026 D 22-07-2026	20087	2.28

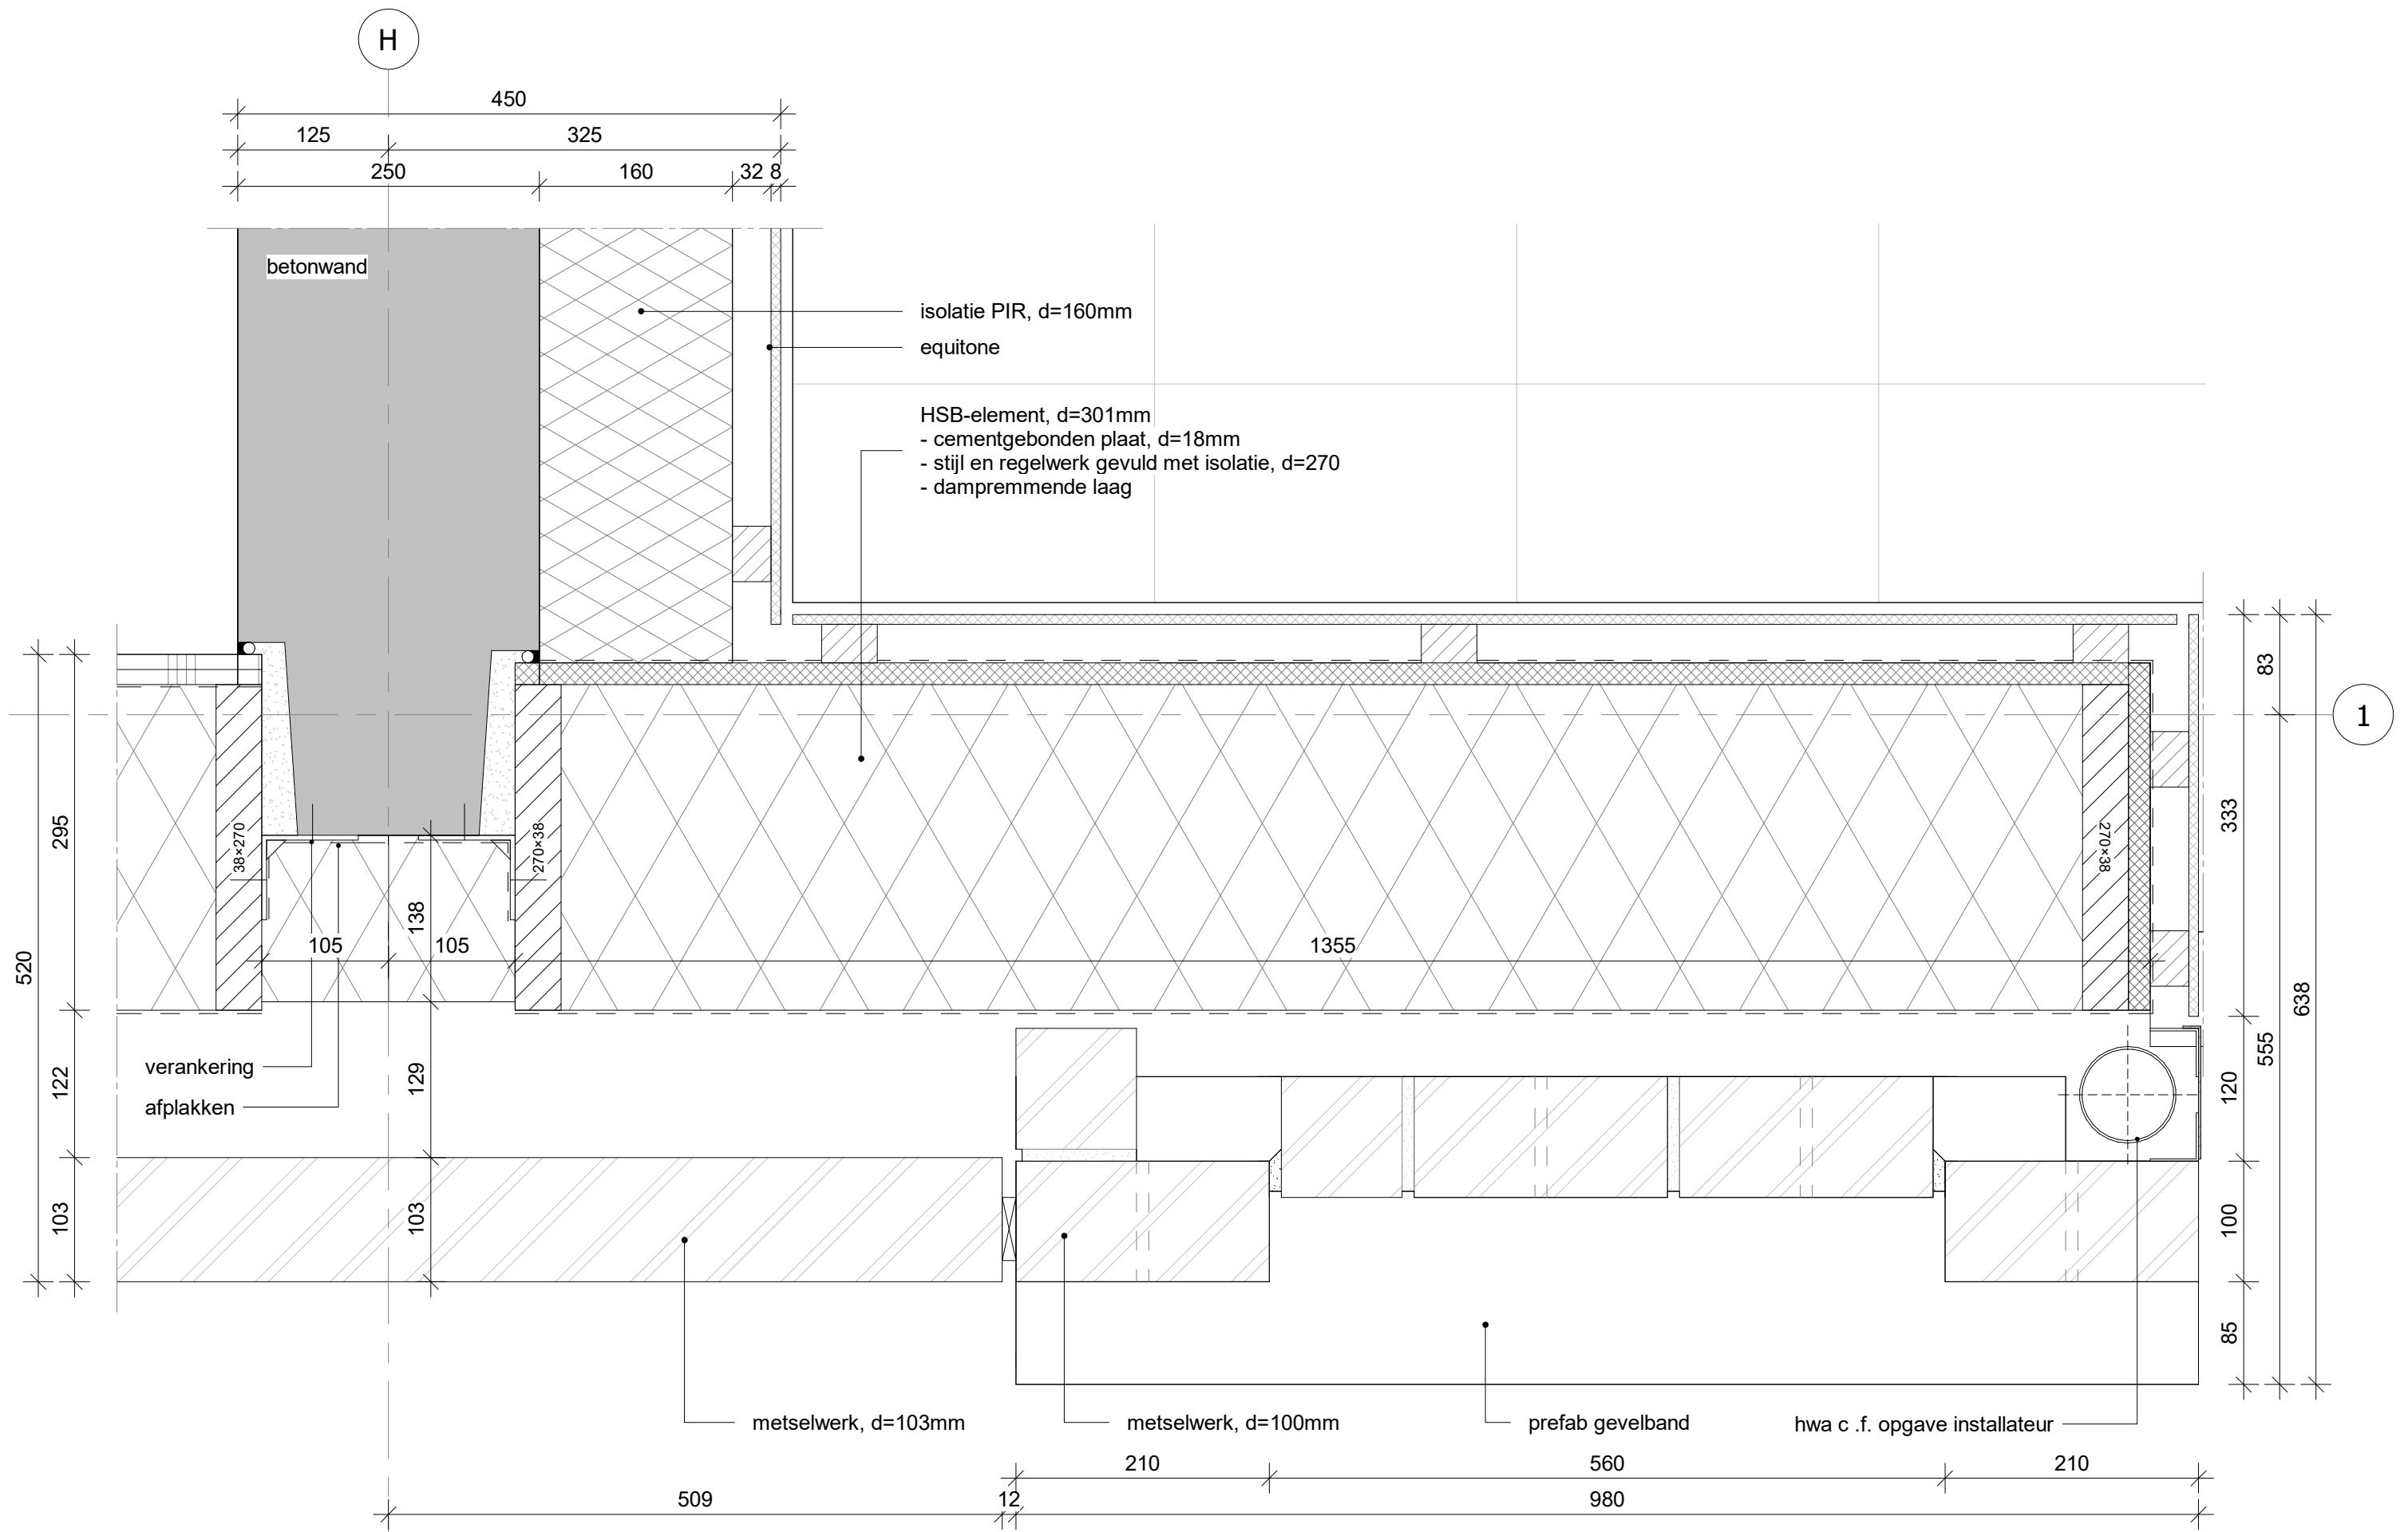


hfb


formaat	schaal	getekend/gewijzigd	projectcode	tekeningcode
A3	1:5	19-03-2026 D 22-07-2026	20087	2.29

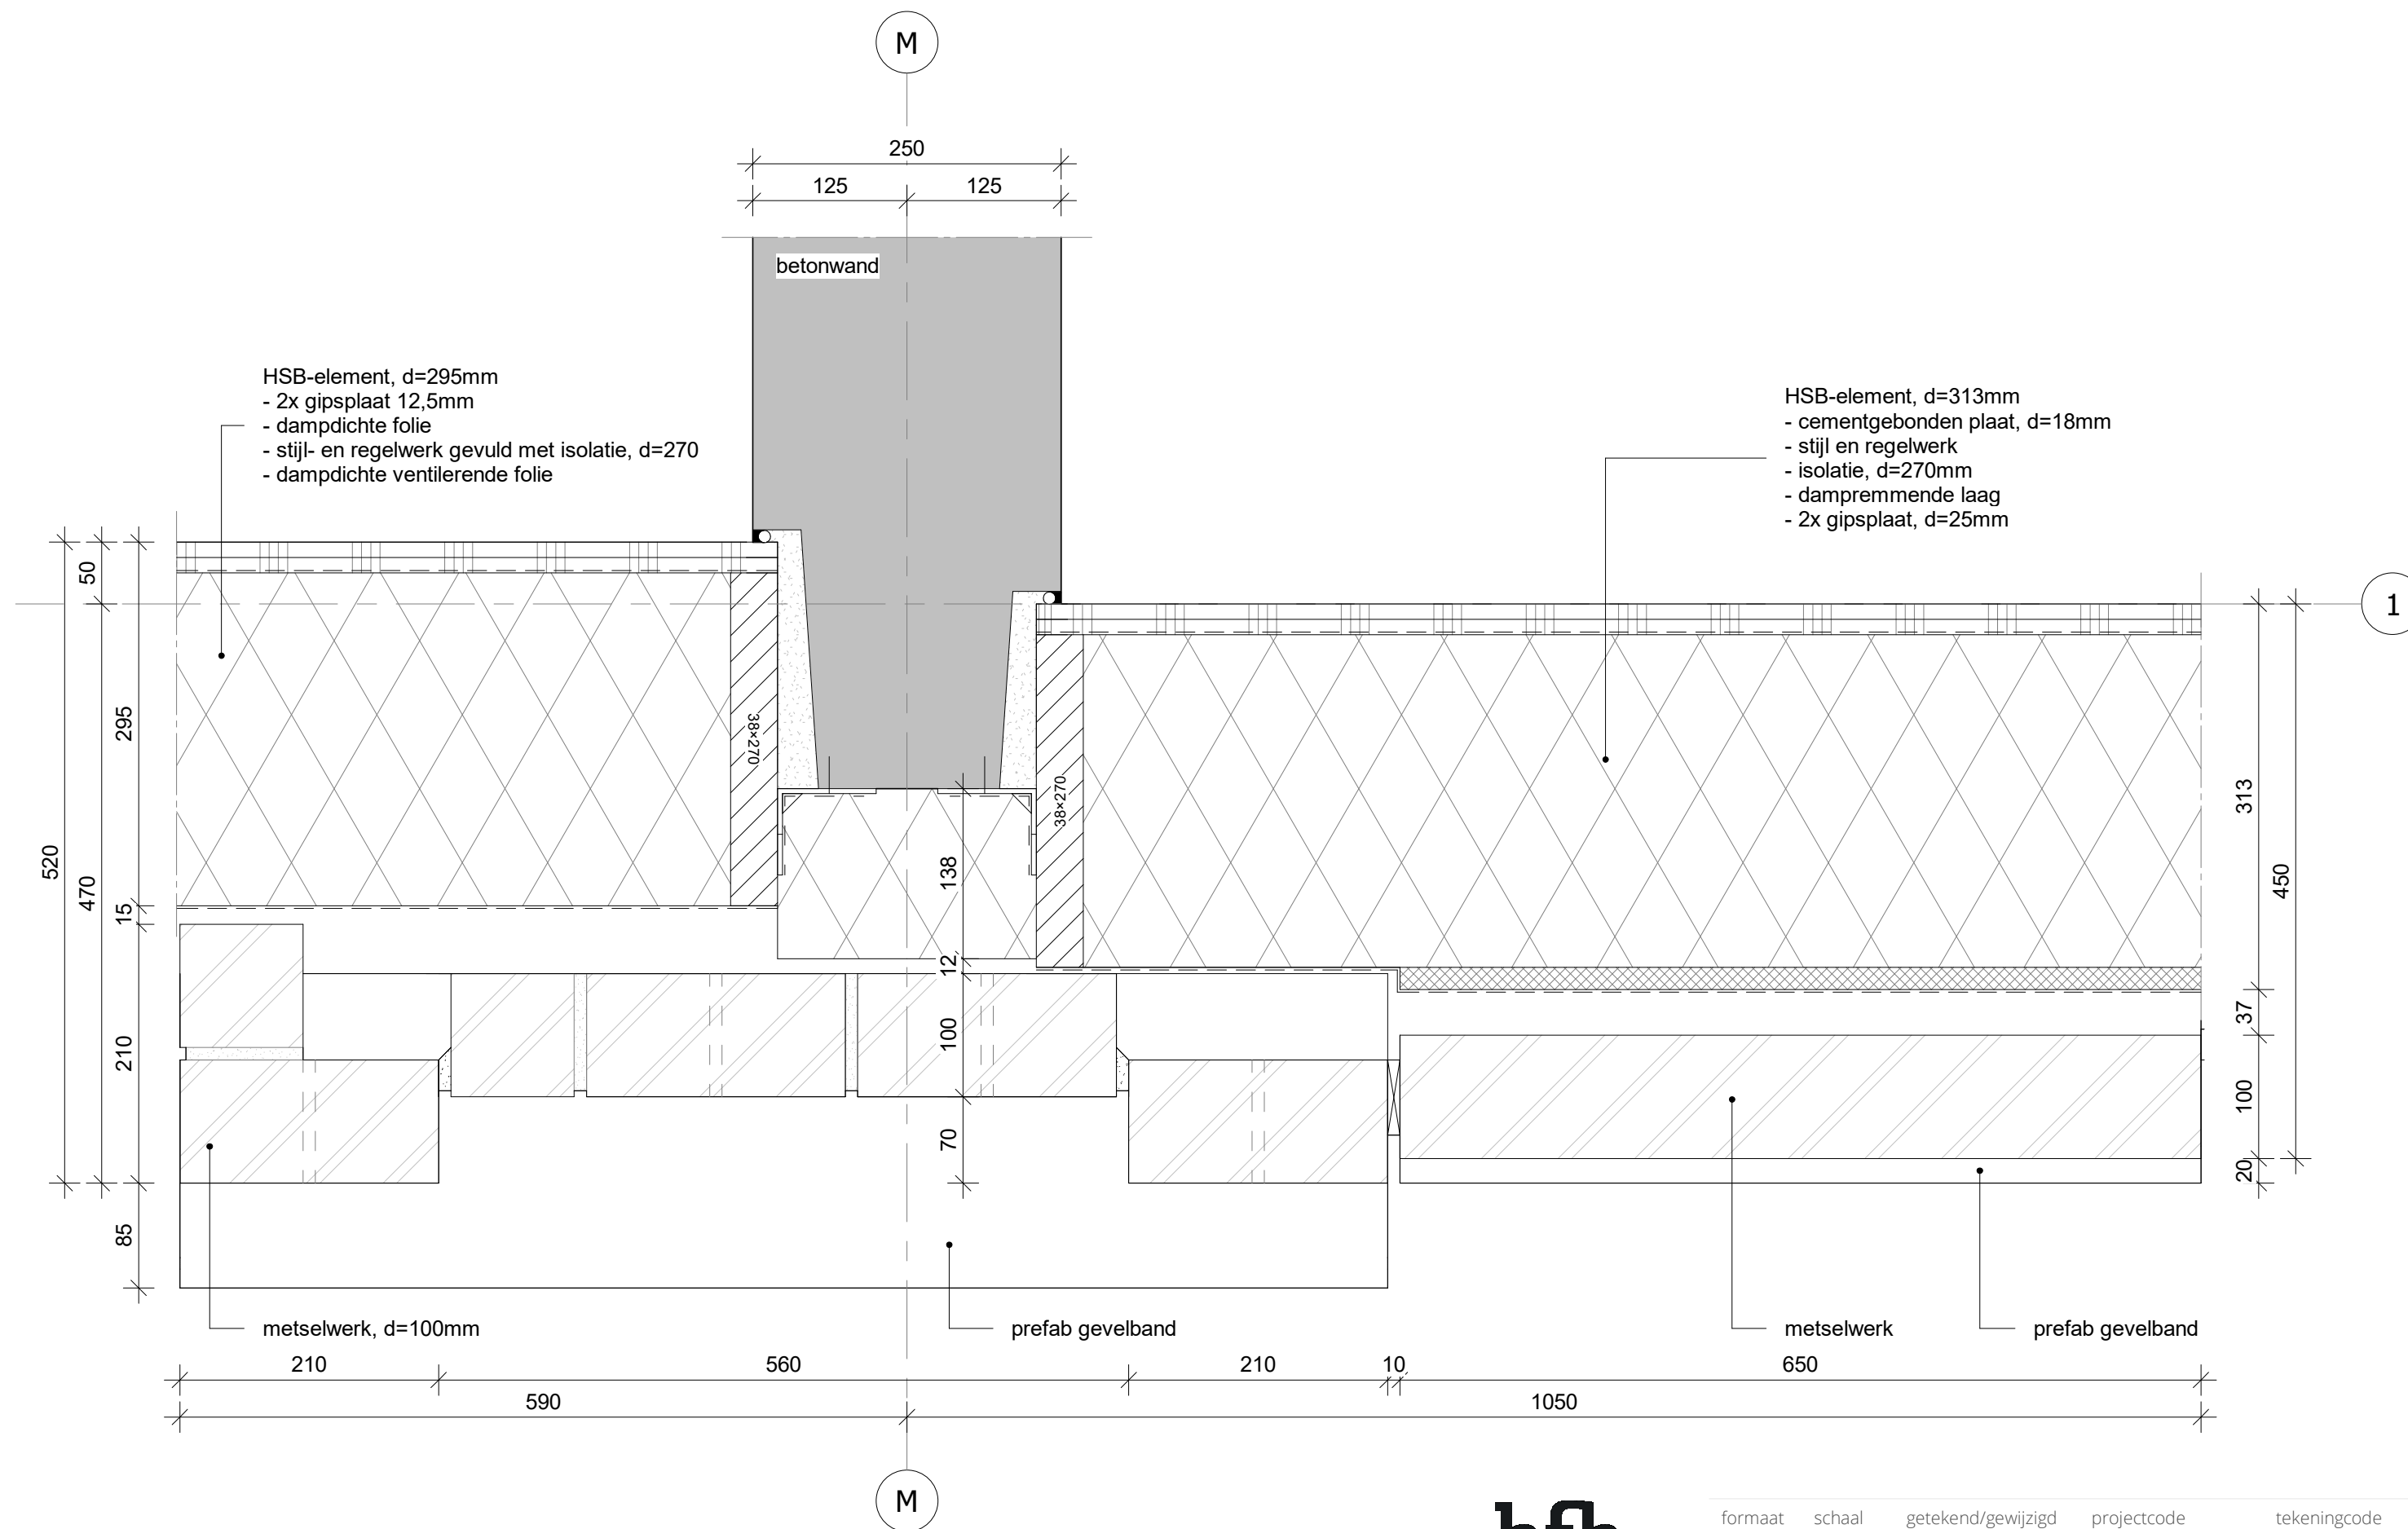



hfb

formaat	schaal	getekend/gewijzigd	projectcode	tekeningcode
A3	1:5	19-03-2026 D 22-07-2026	20087	2.30

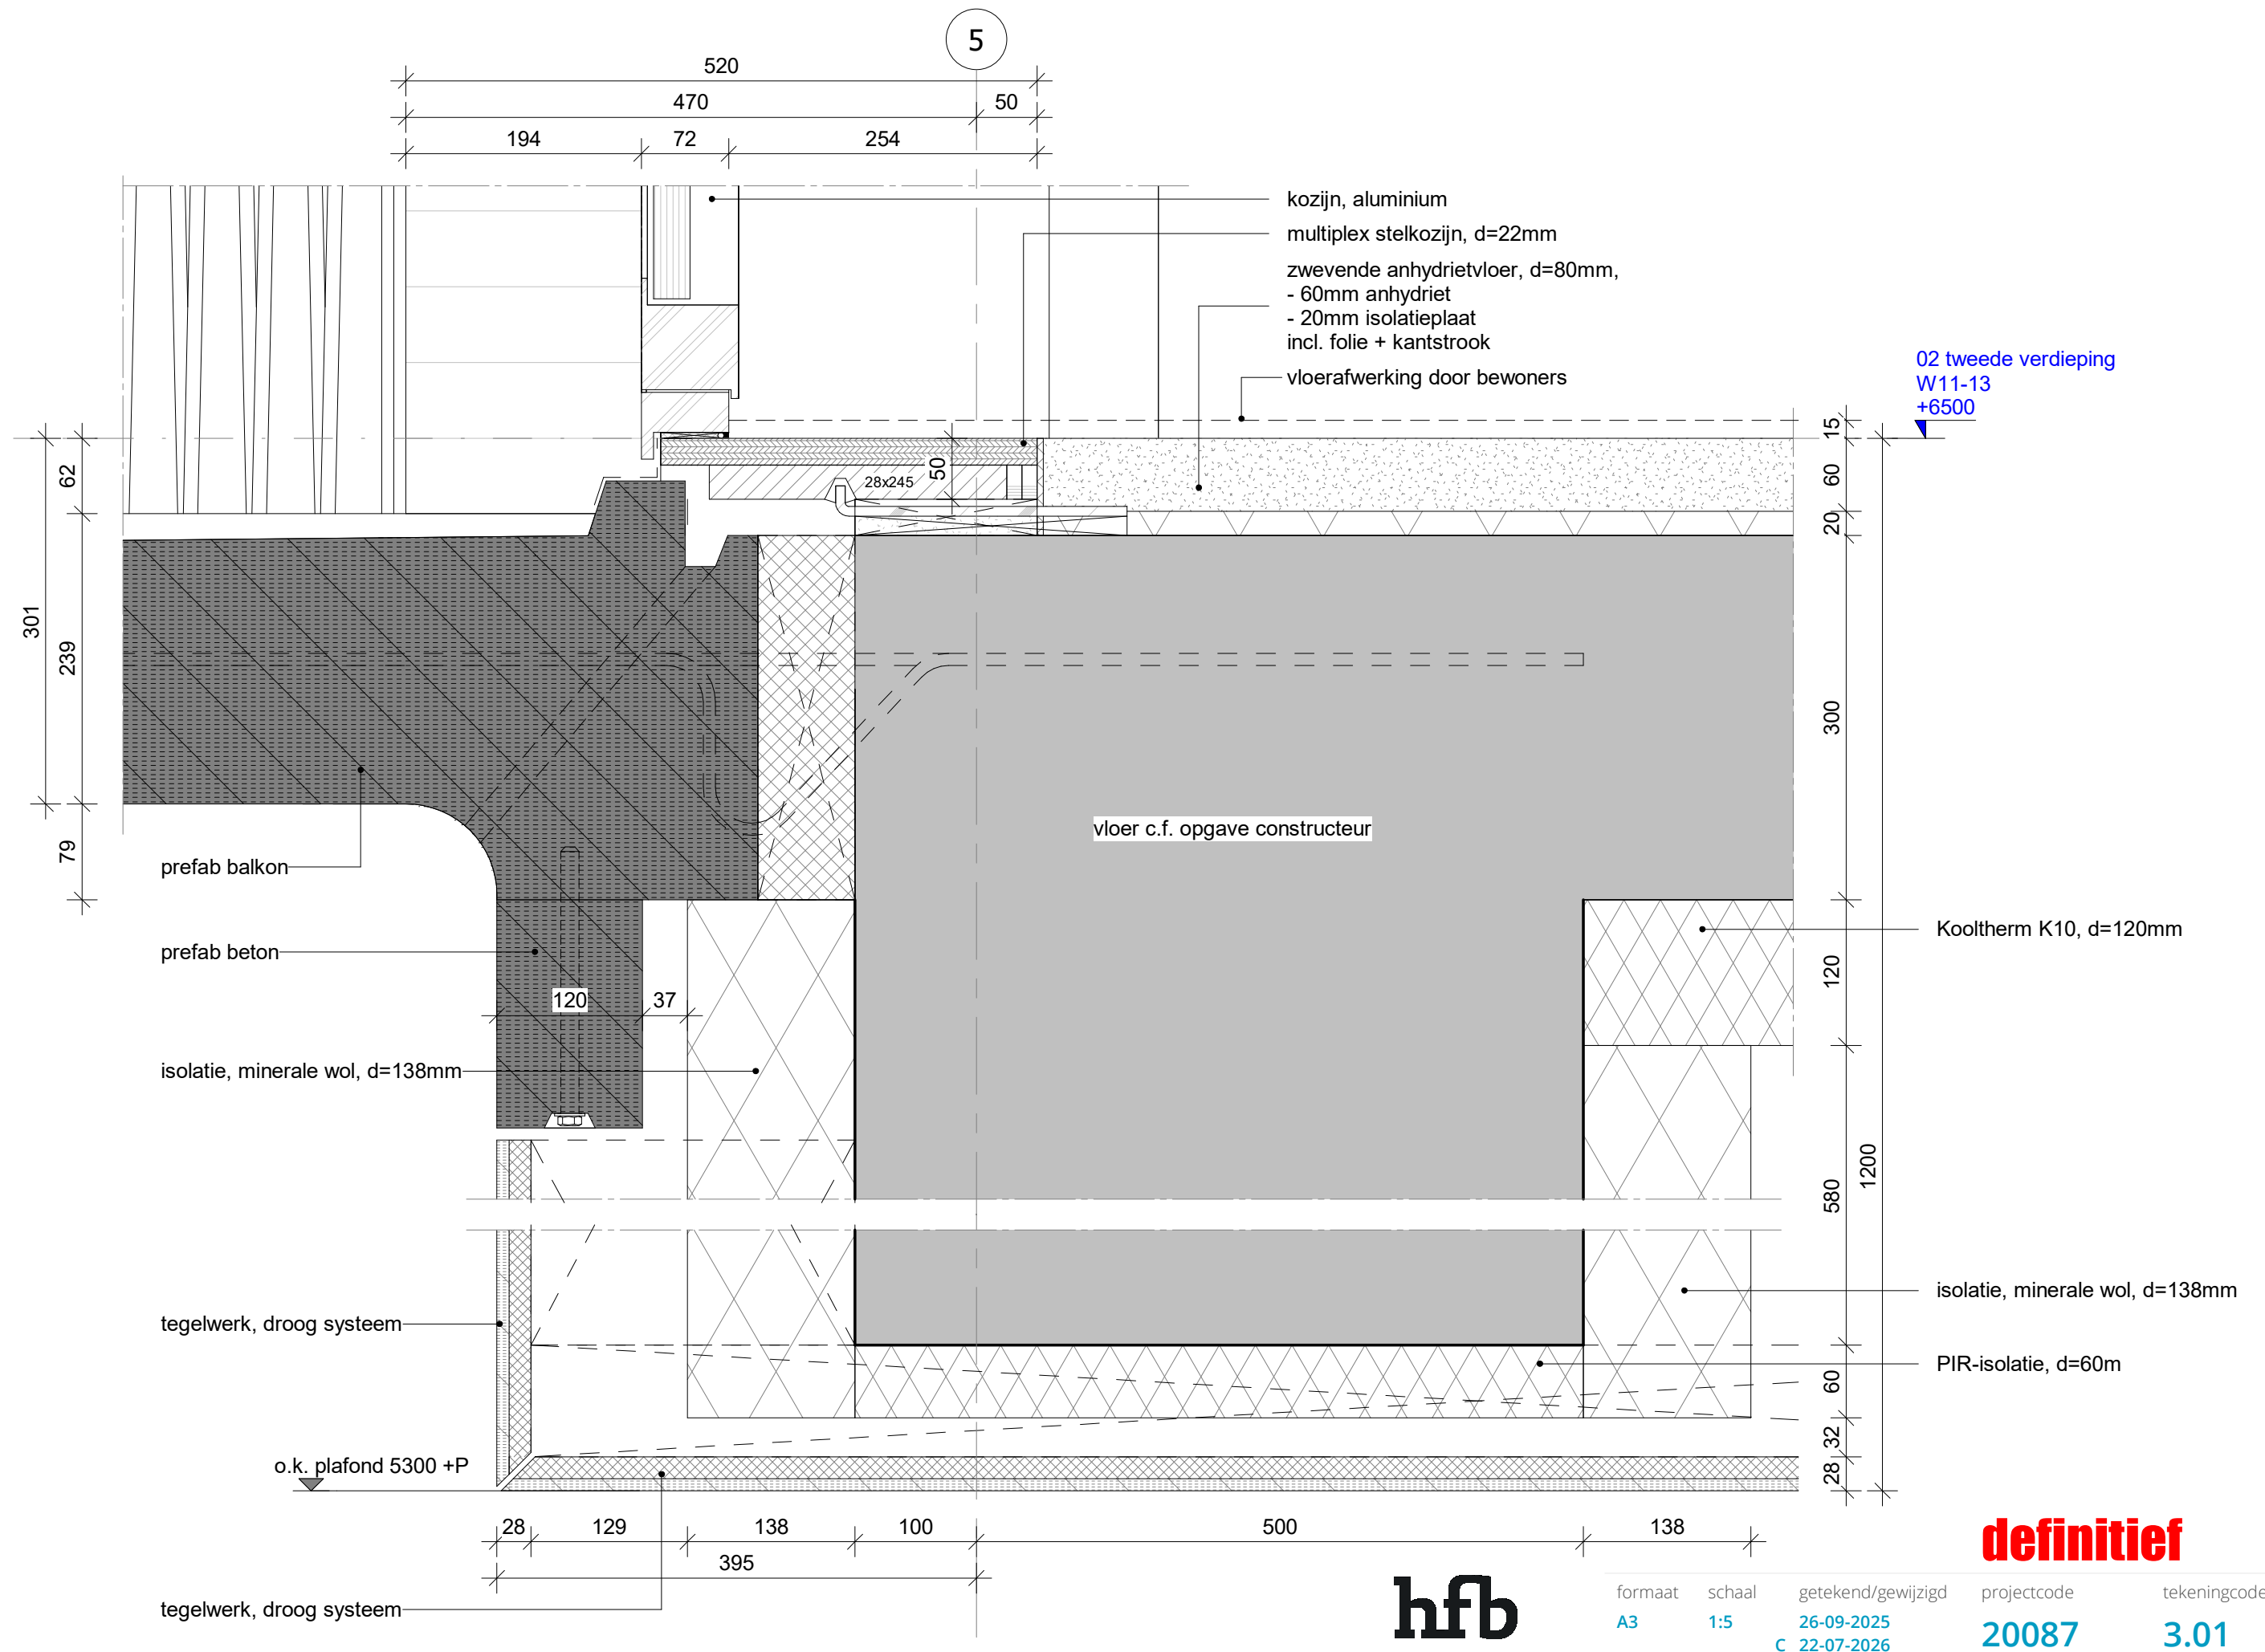


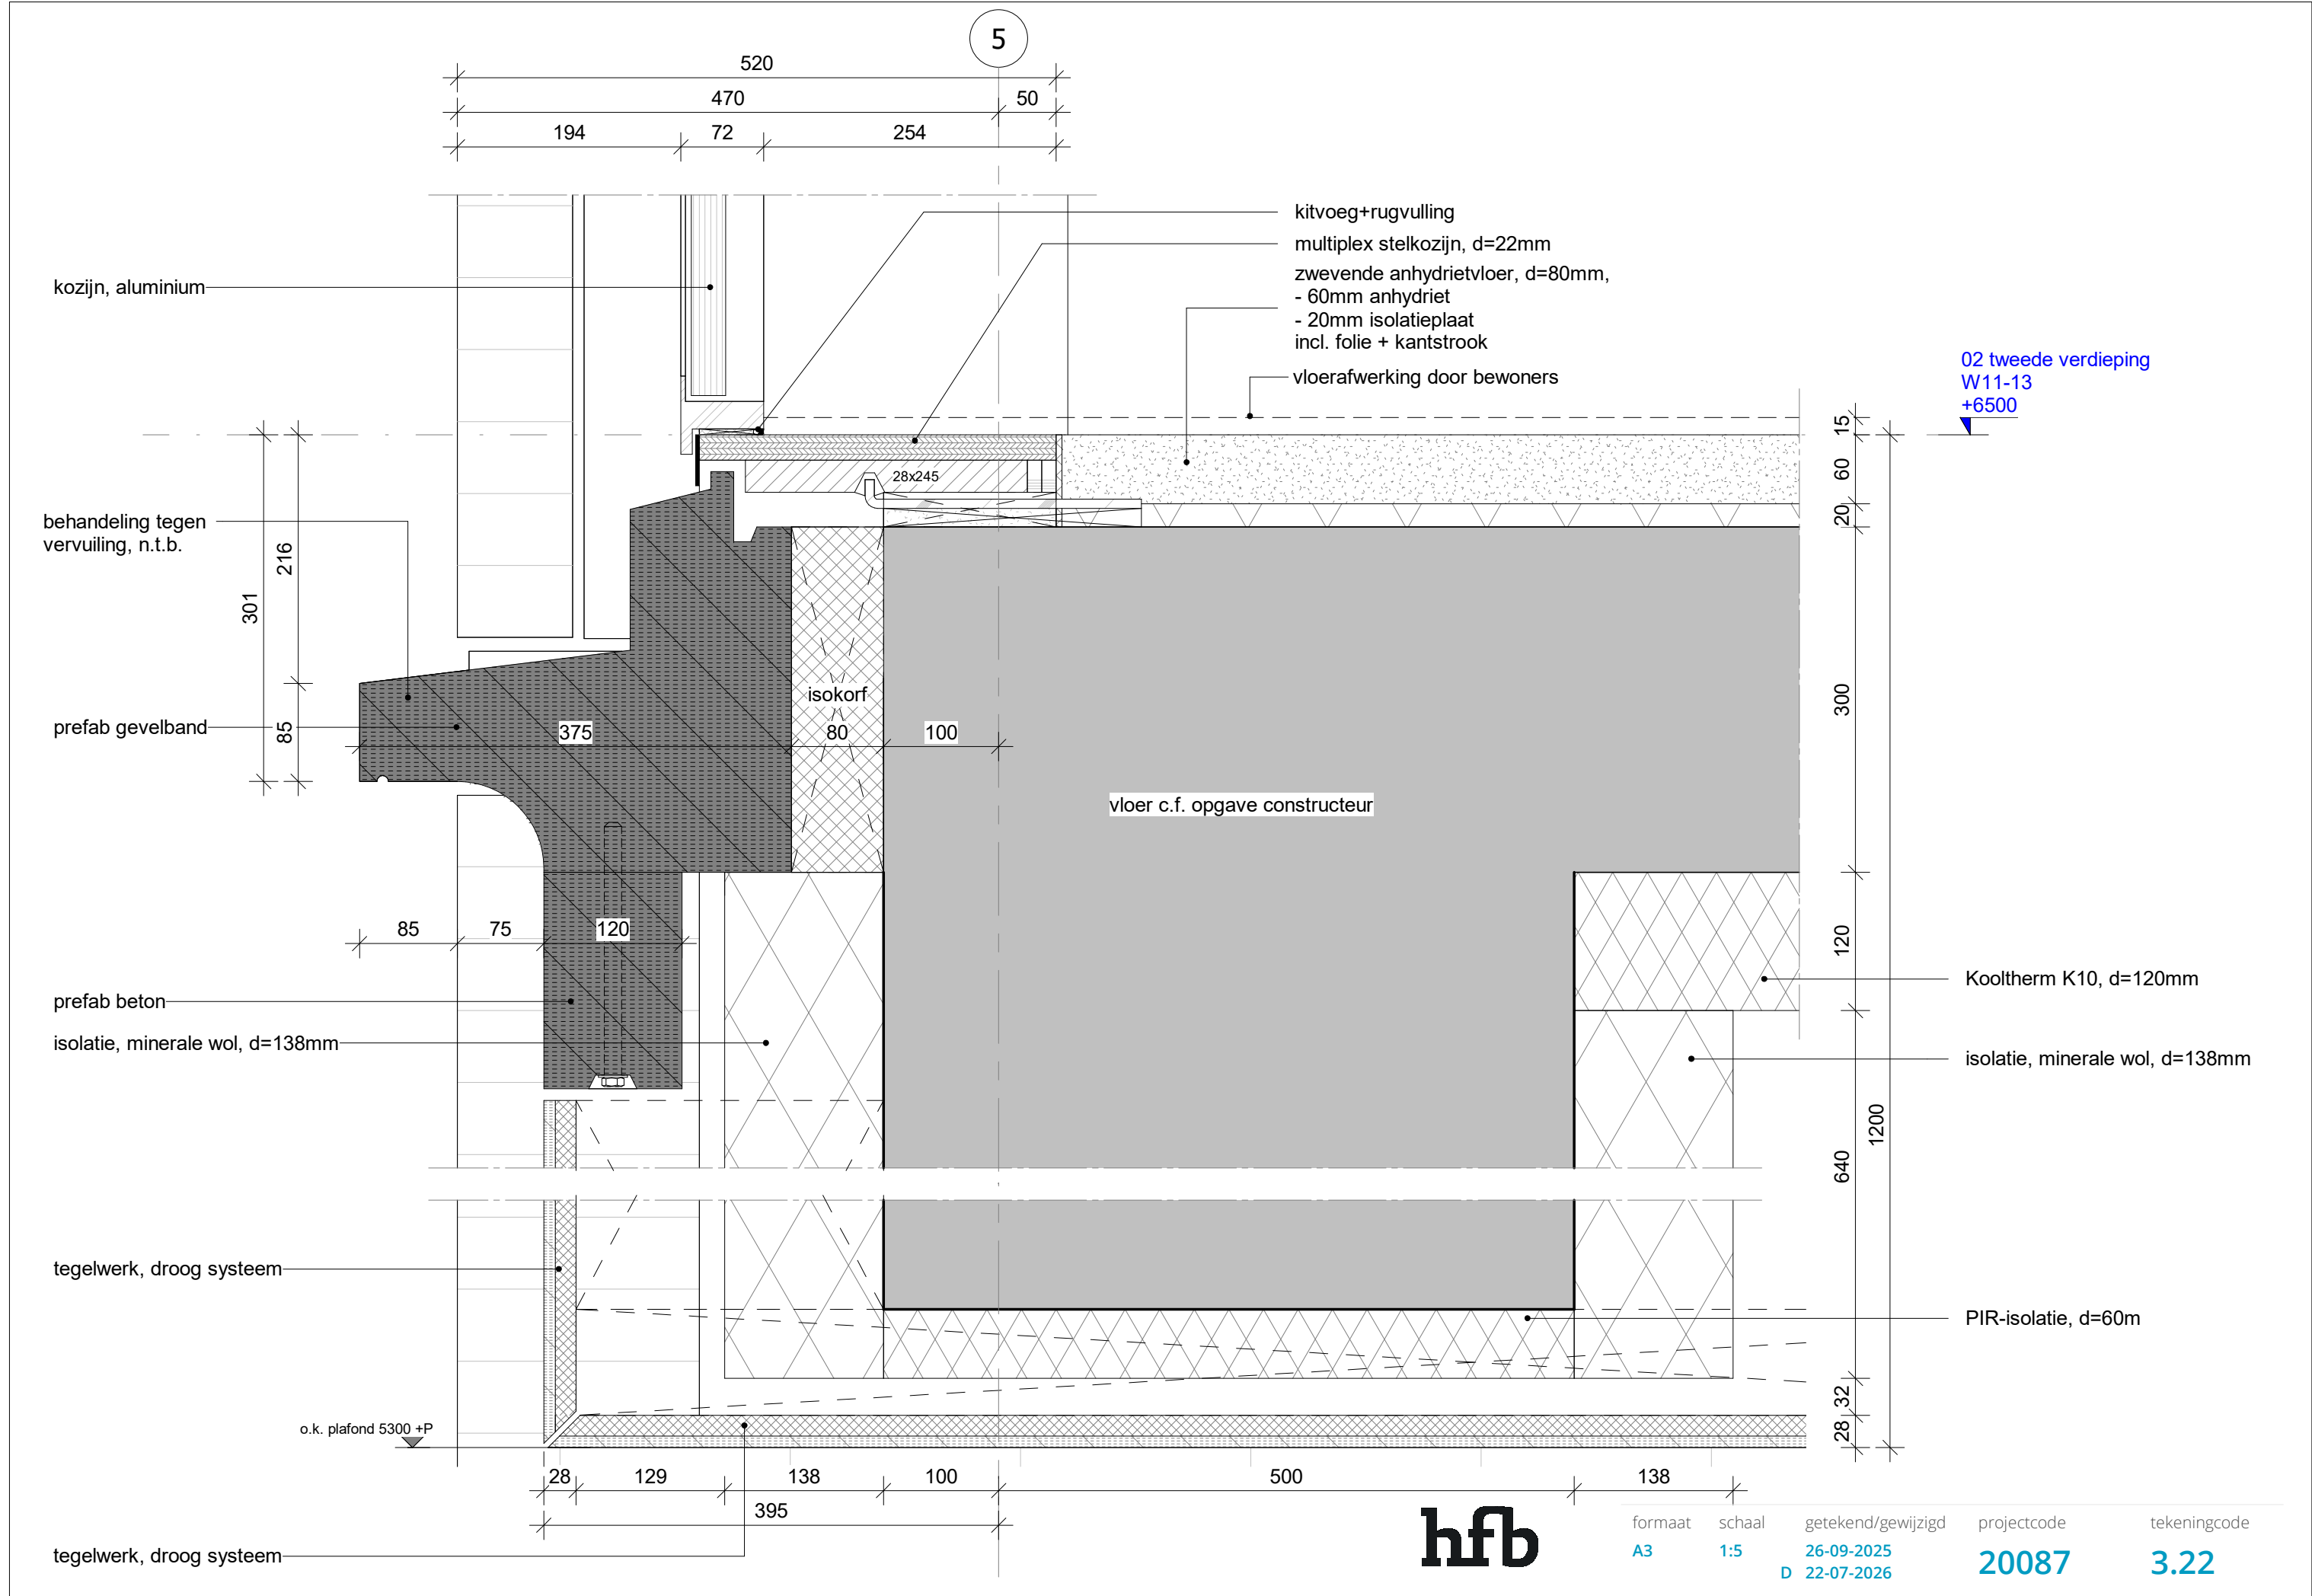

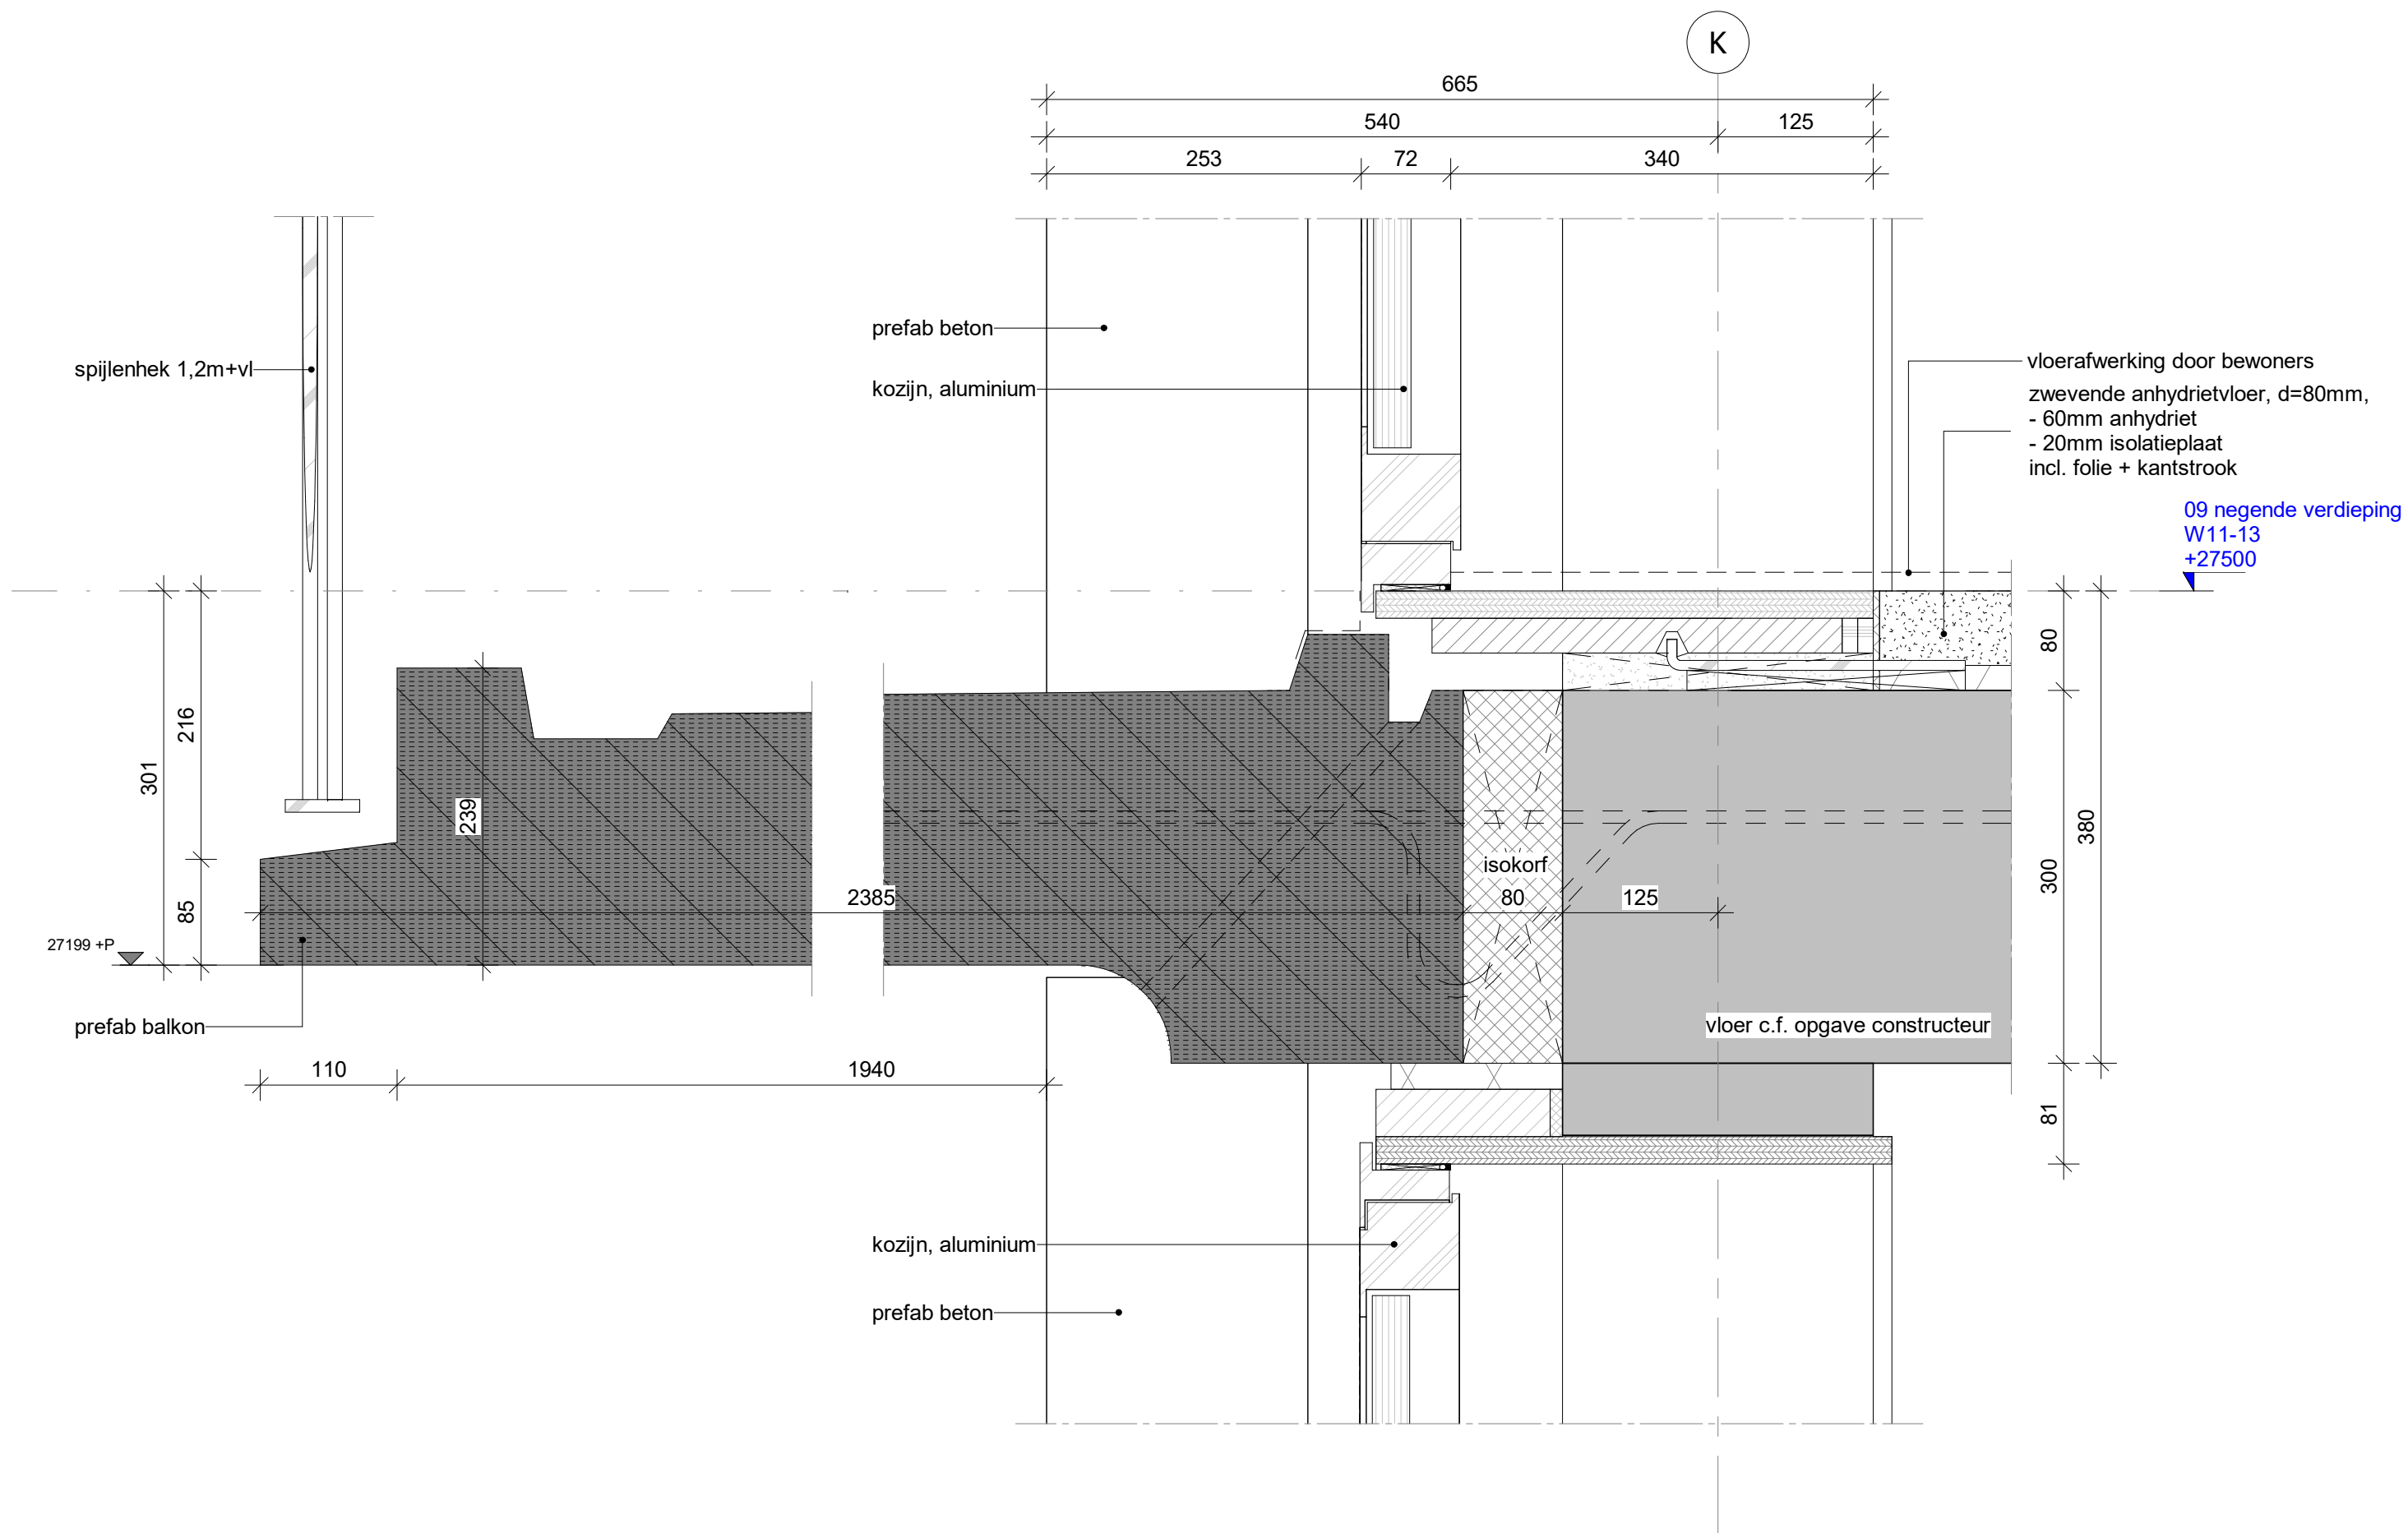

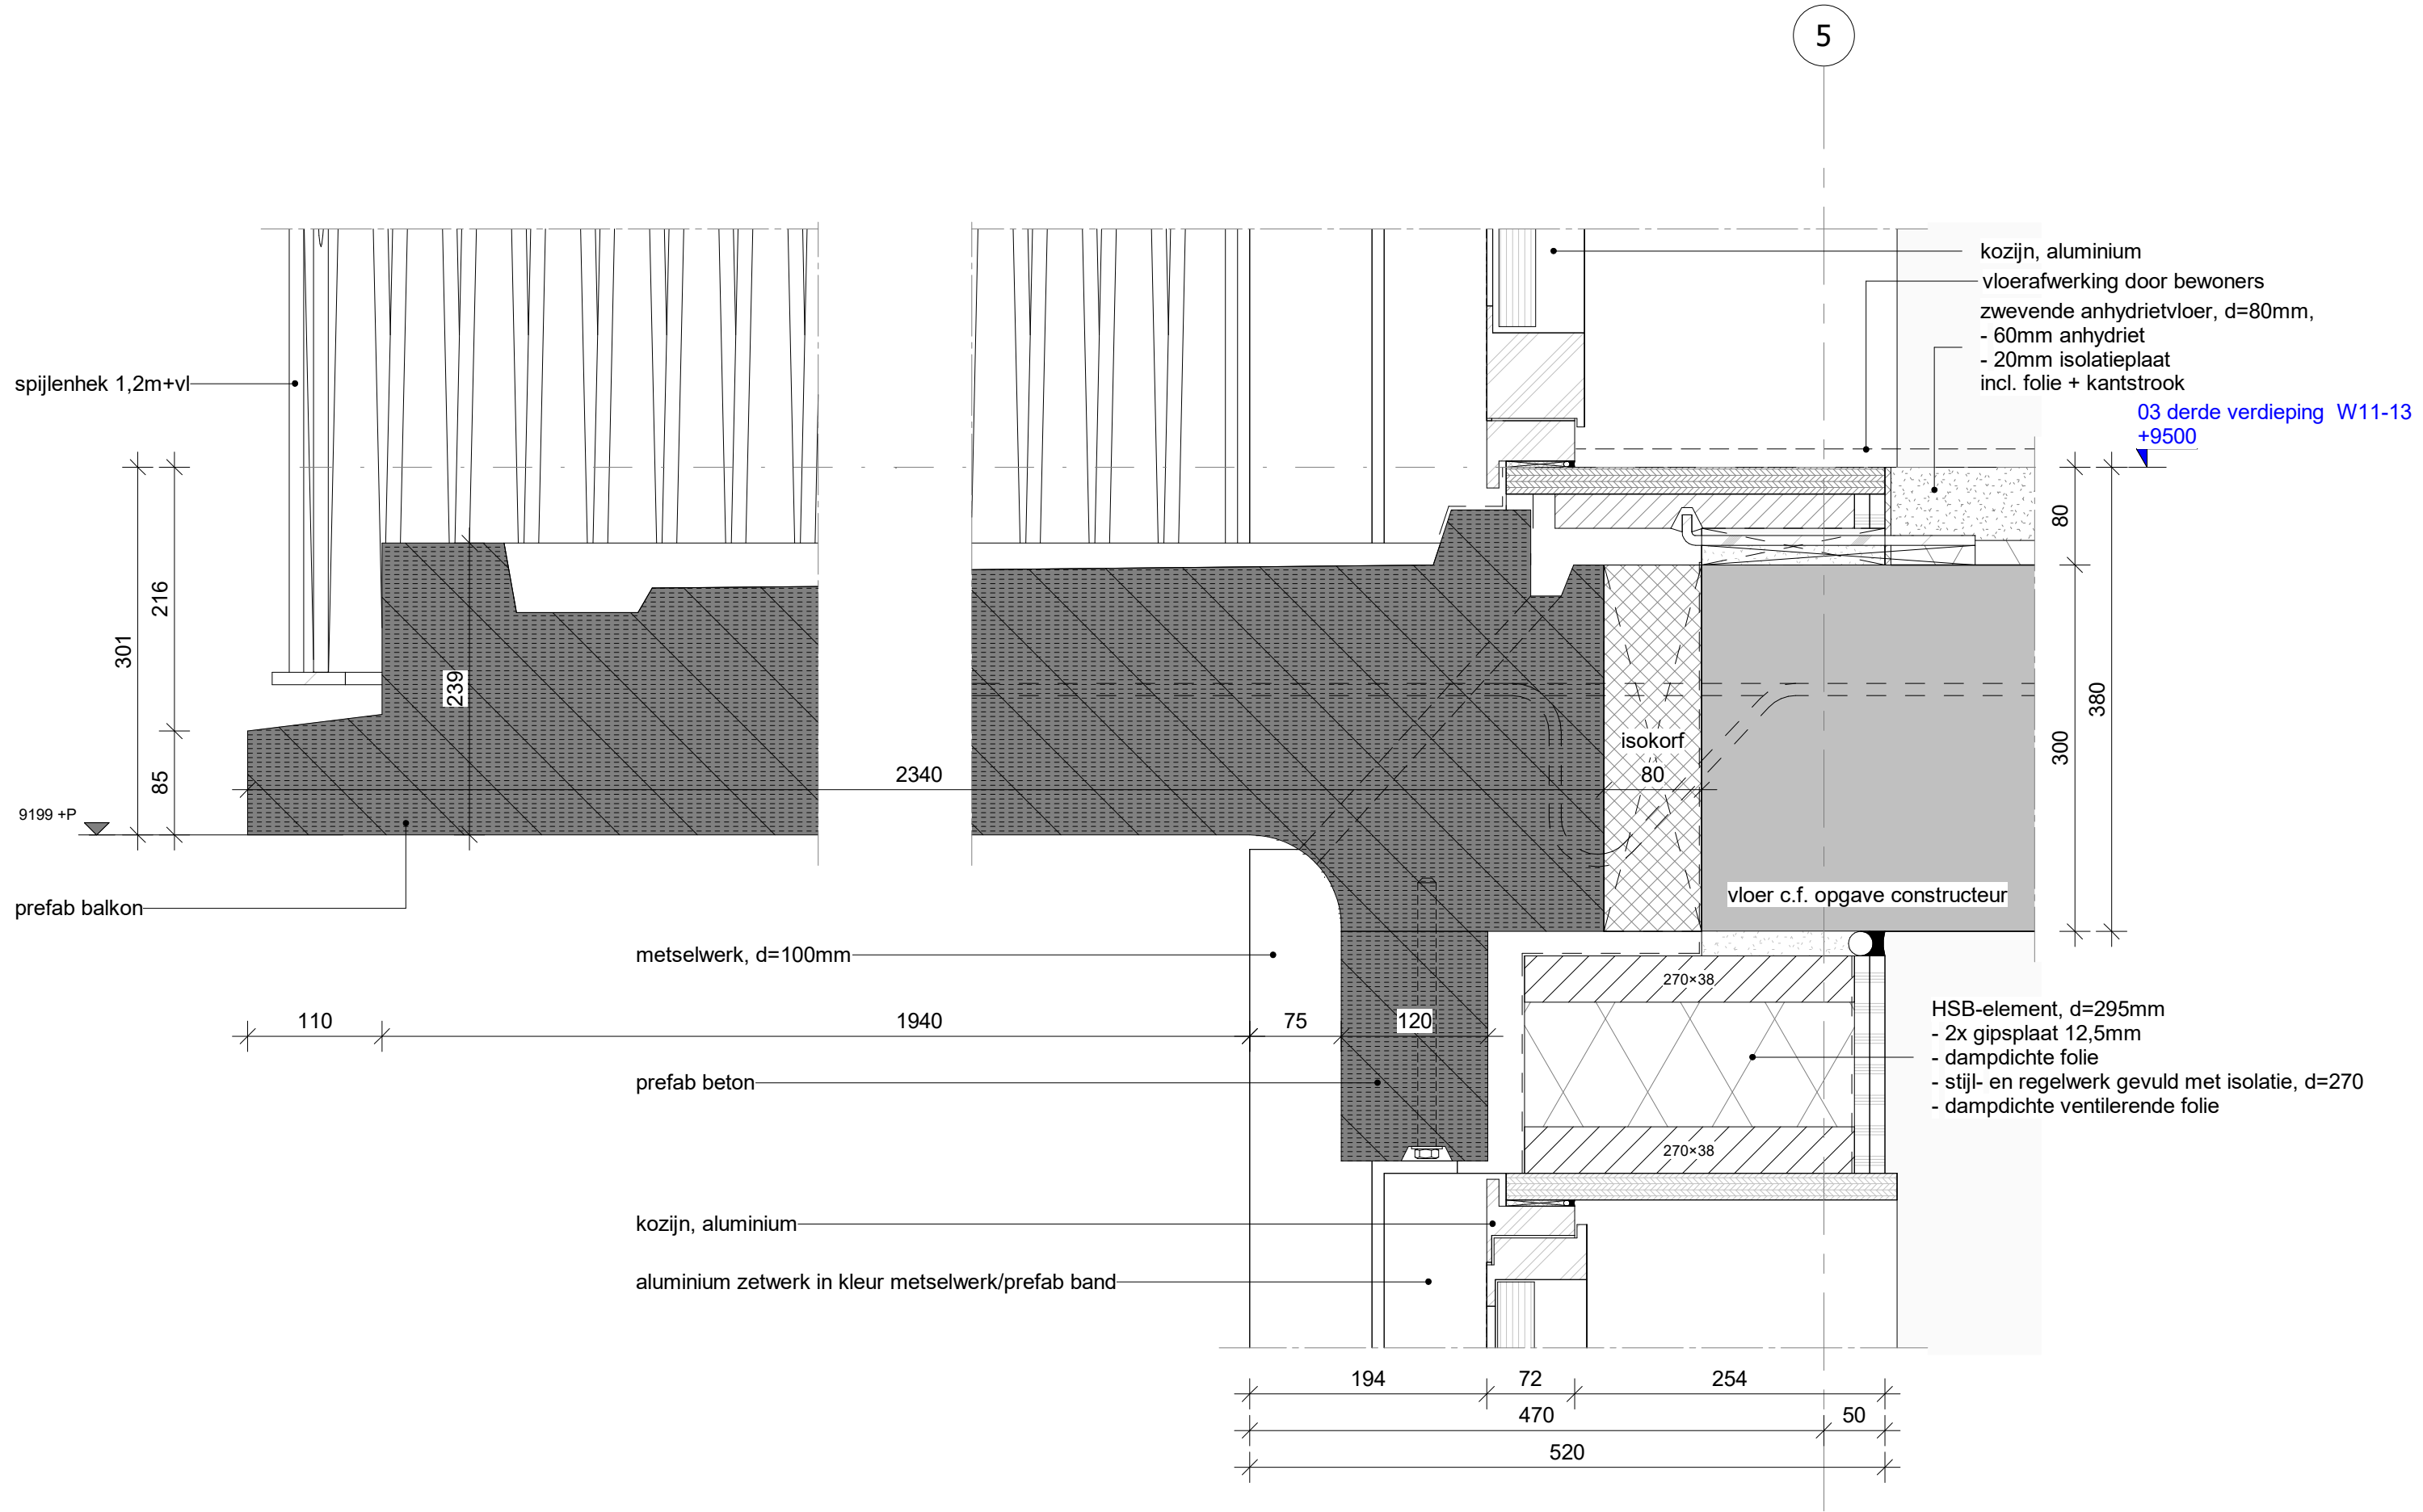

5

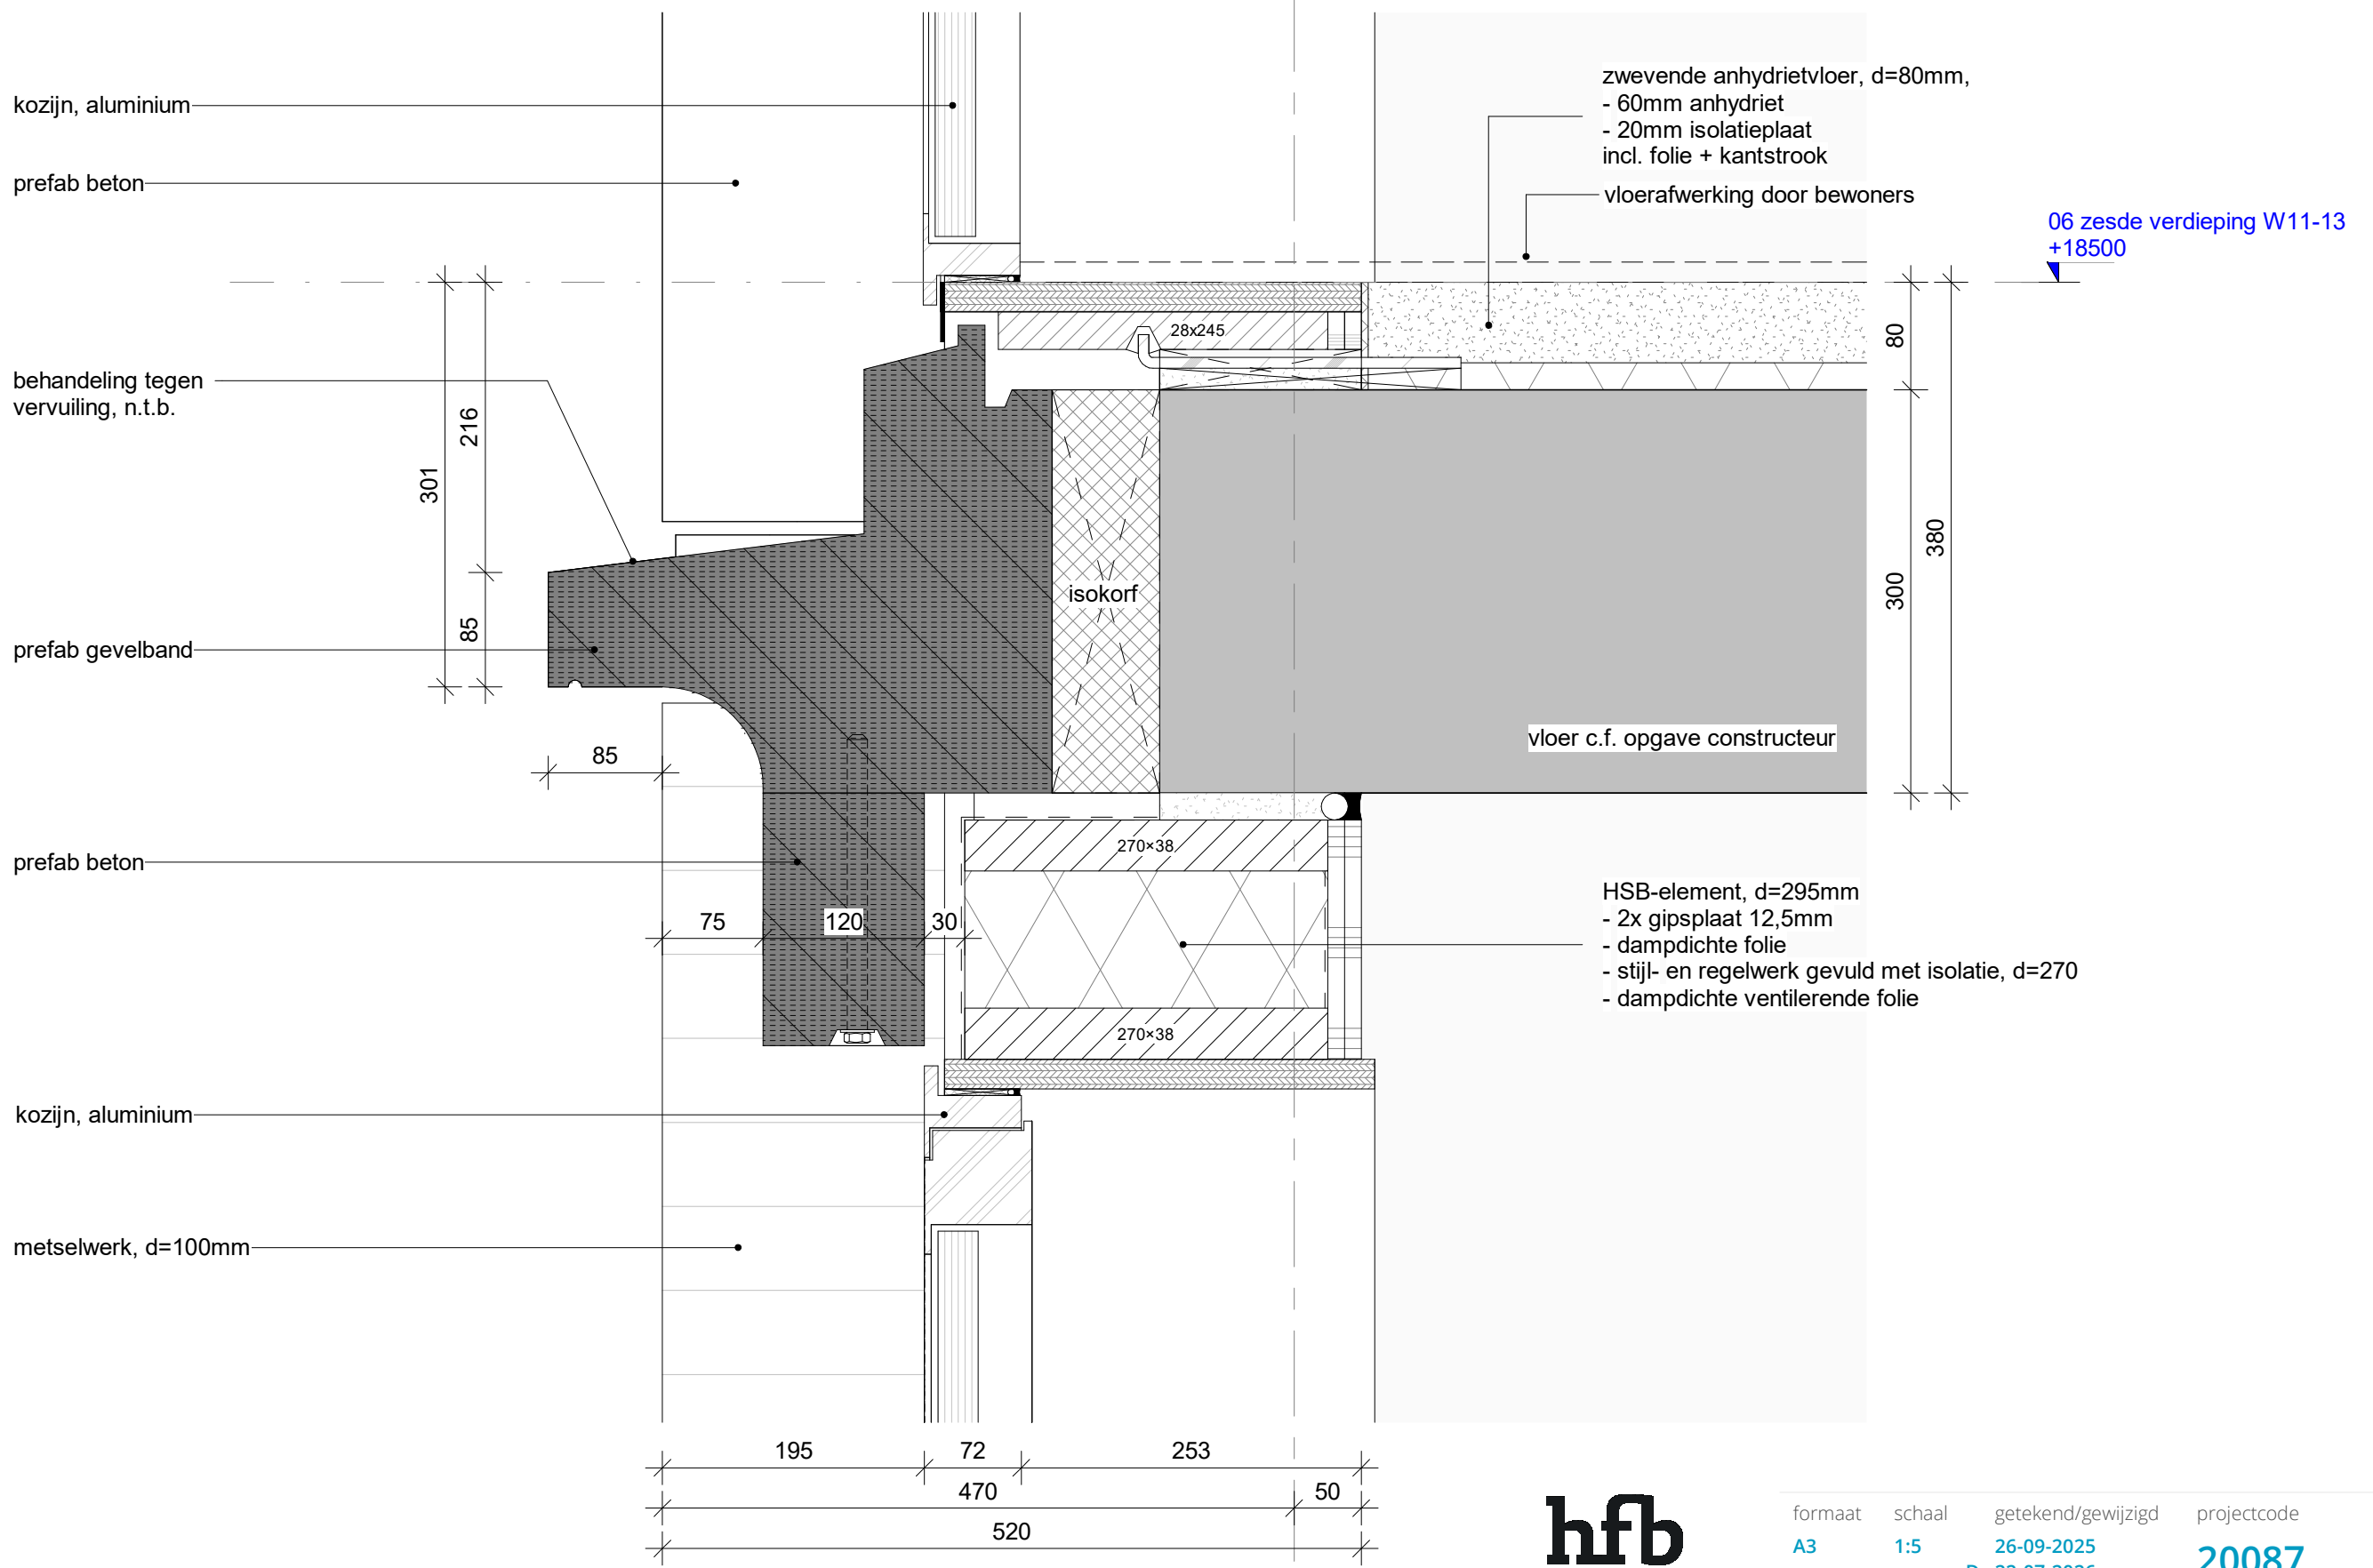

formaat	schaal	getekend/gewijzigd	projectcode	tekeningcode
A3	1:5	26-09-2025 D 22-07-2026	20087	3.25

1'

bk. balustrade = 23050 +P

spijlenhek 1,2m+vl

muurafdekker, aluminium

bk. dakand 21987 +P

bitumineuze dakbedekking
console t.b.v. bevestiging
hekwerk n.t.b.

570
grindstrook
cellenbeton, d=100mm

noodoverstort c.f.
opgave constructeur

prefab beton

07 zevende verdieping
W11-13
+21500

betontegels, d=40mm

140

380

Isomix isolatie, d=275=mm

dampremmende folie

301

216

85

290

isokorf

80

300

PIR isolatie, d=140mm

vloer c.f. opgave constructeur

160

130

140

570

300

prefab gevelband

prefab beton

prefab beton

100

25

38x270

38x270

kitvoeg

kitvoeg

afdichting

kozijn, aluminium

HSB-element, d=295mm
- 2x gipsplaat 12,5mm
- dampdichte folie
- stijl- en regelwerk gevuld met isolatie, d=270
- dampdichte ventilerende folie

BINNEN

100

89

72

259

150

670

hfb

formaat
A3
staand

schaal
1:5

getekend/gewijzigd
19-03-2026
C 22-07-2026

projectcode
20087

tekeningcode
4.16

muurafdekker, aluminium

30987 +P

extensief groendak, d=279mm

hoekprofiel

bitumineuze dakbedekking

500
grindstrook

noodoverstort c.f. opgave constructeur

prefab beton

bevestiging d.m.v.
te storten gains10 tiende verdieping W11-13
+30500

Isomix isolatie, d=275=mm

dampremmende folie

prefab gevelband

301

216

85

290

isokorf
80

100

vloer c.f. opgave constructeur

prefab beton

100

100

25

270×38

270×38

kitvoeg + rugvulling

afdichting

HSB-element, d=295mm

- 2x gipsplaat 12,5mm

- dampdichte folie

- stijl- en regelwerk gevuld met isolatie, d=270

- dampdichte ventilerende folie

prefab beton

kozijn, aluminium

194

72

254

470

50

520

H

muurafdekker, aluminium
19043 +P

muurafdekker, aluminium
18987 +P

metselwerk, d=103mm

prefab beton

metselwerk, d=103mm

prefab gevelband

prefab gevelband

kozijn, aluminium

prefab beton

kozijn, aluminium

metselwerk, d=100mm

06 zesde verdieping W11-13
+18500

334 843 12 210 1500 560 210

hfb

formaat	schaal	getekend/gewijzigd	projectcode	tekeningcode
A3	1:10	26-09-2025 D 22-07-2026	20087	4.23

