




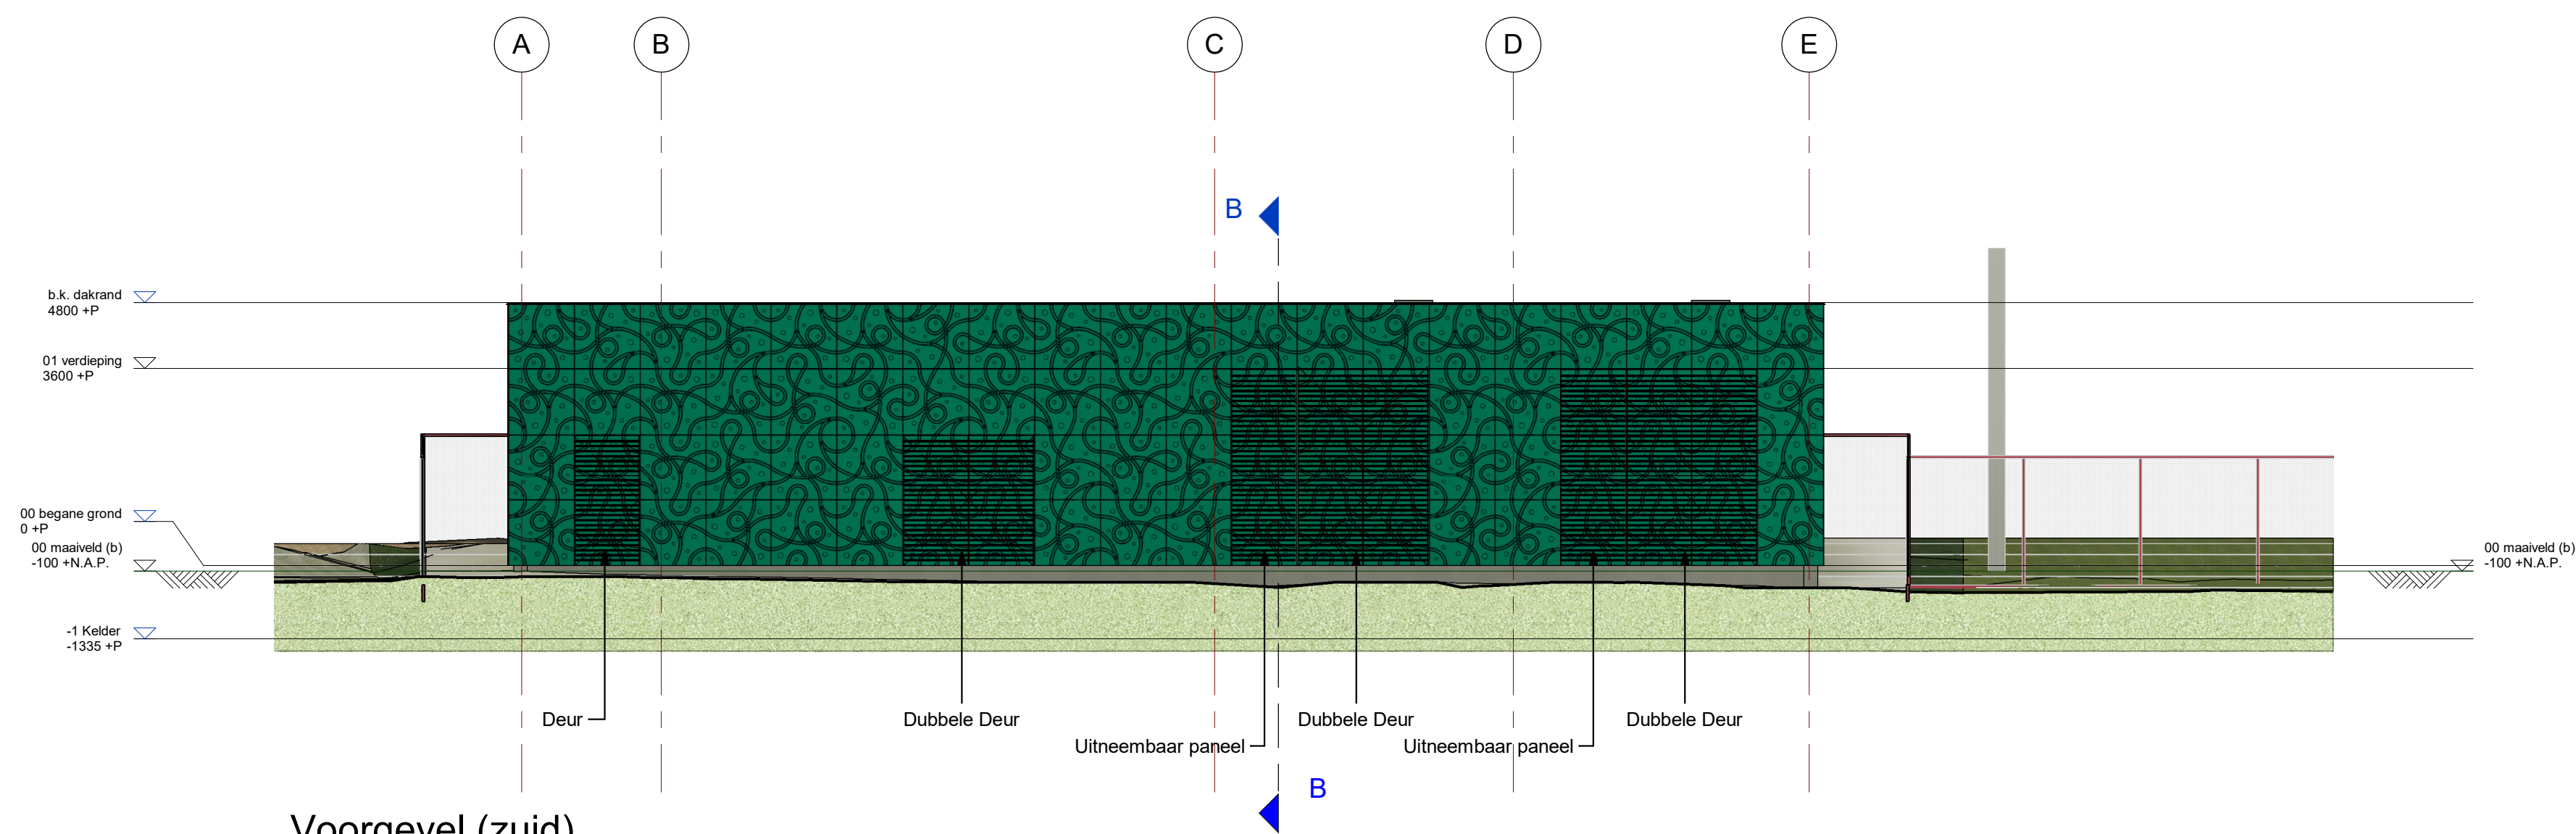


Voorgevel (zuid)

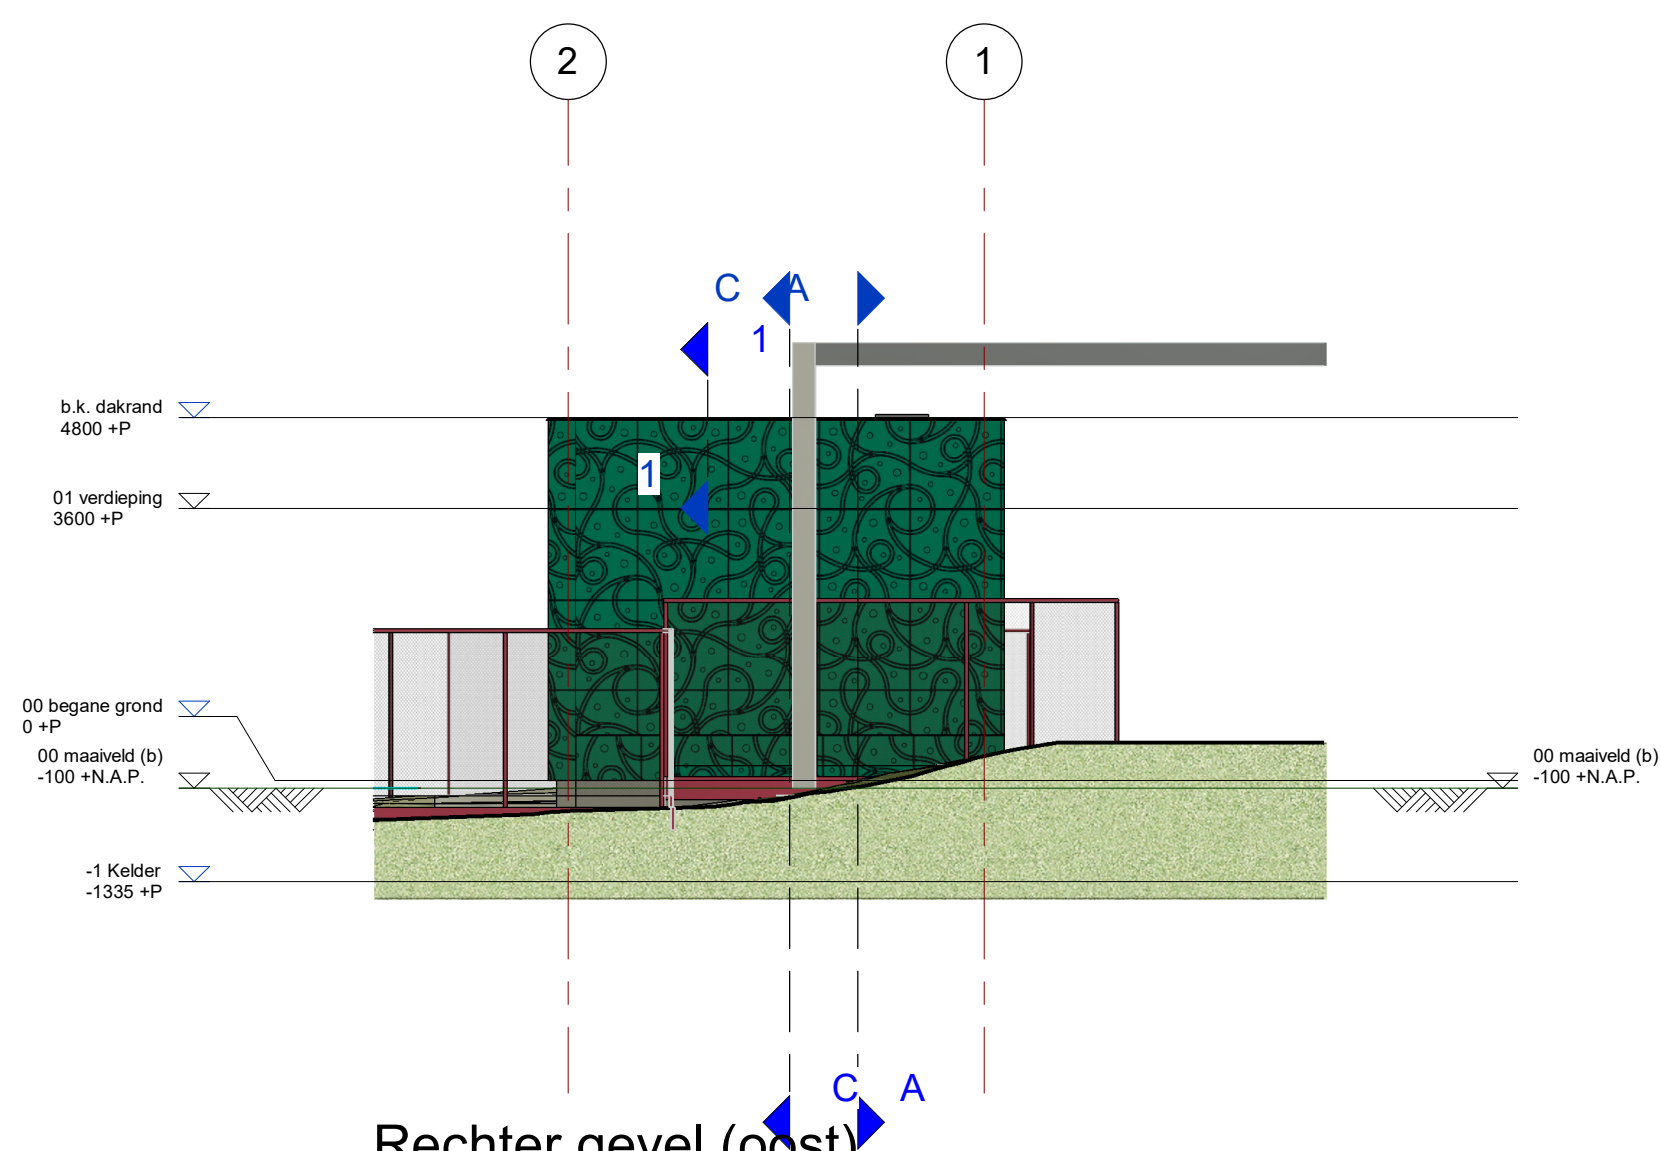

Rechter gevel (oost)

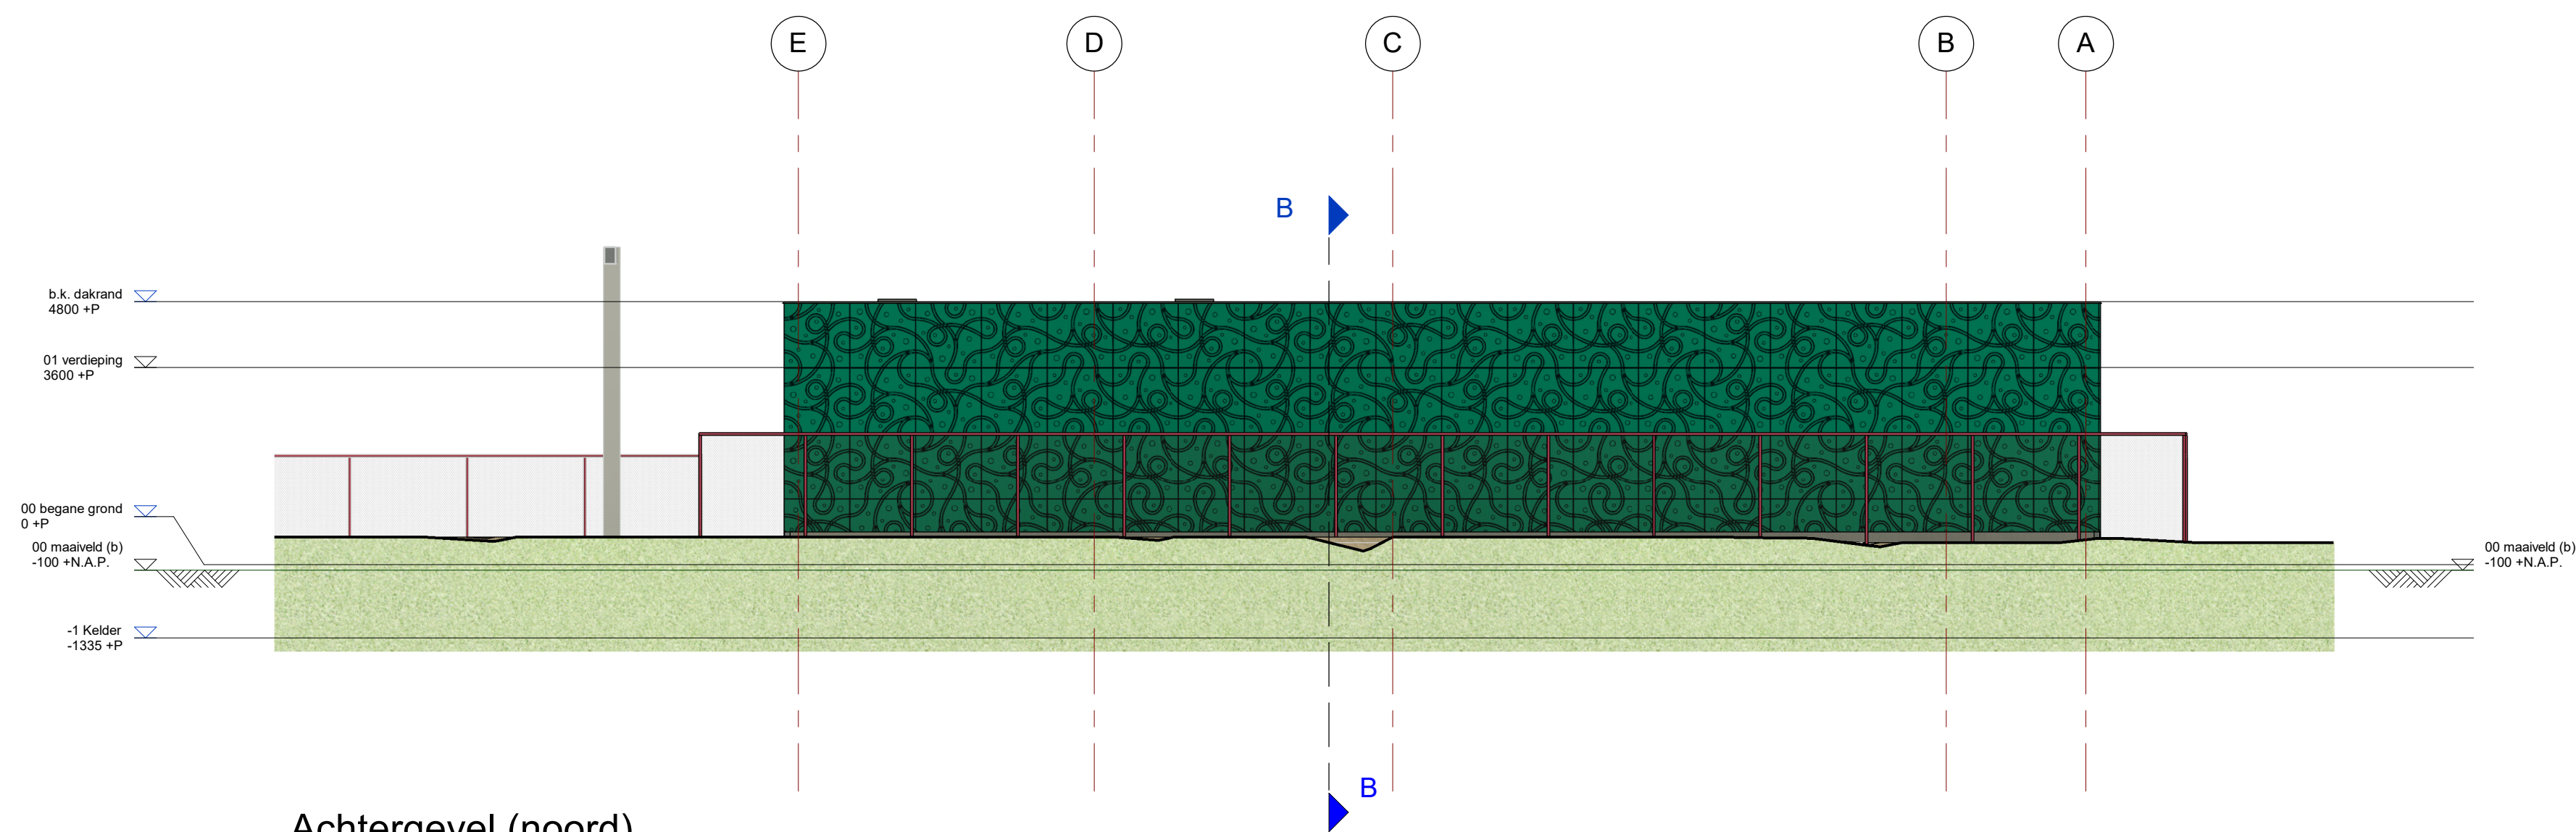

Achtergevel (noord)

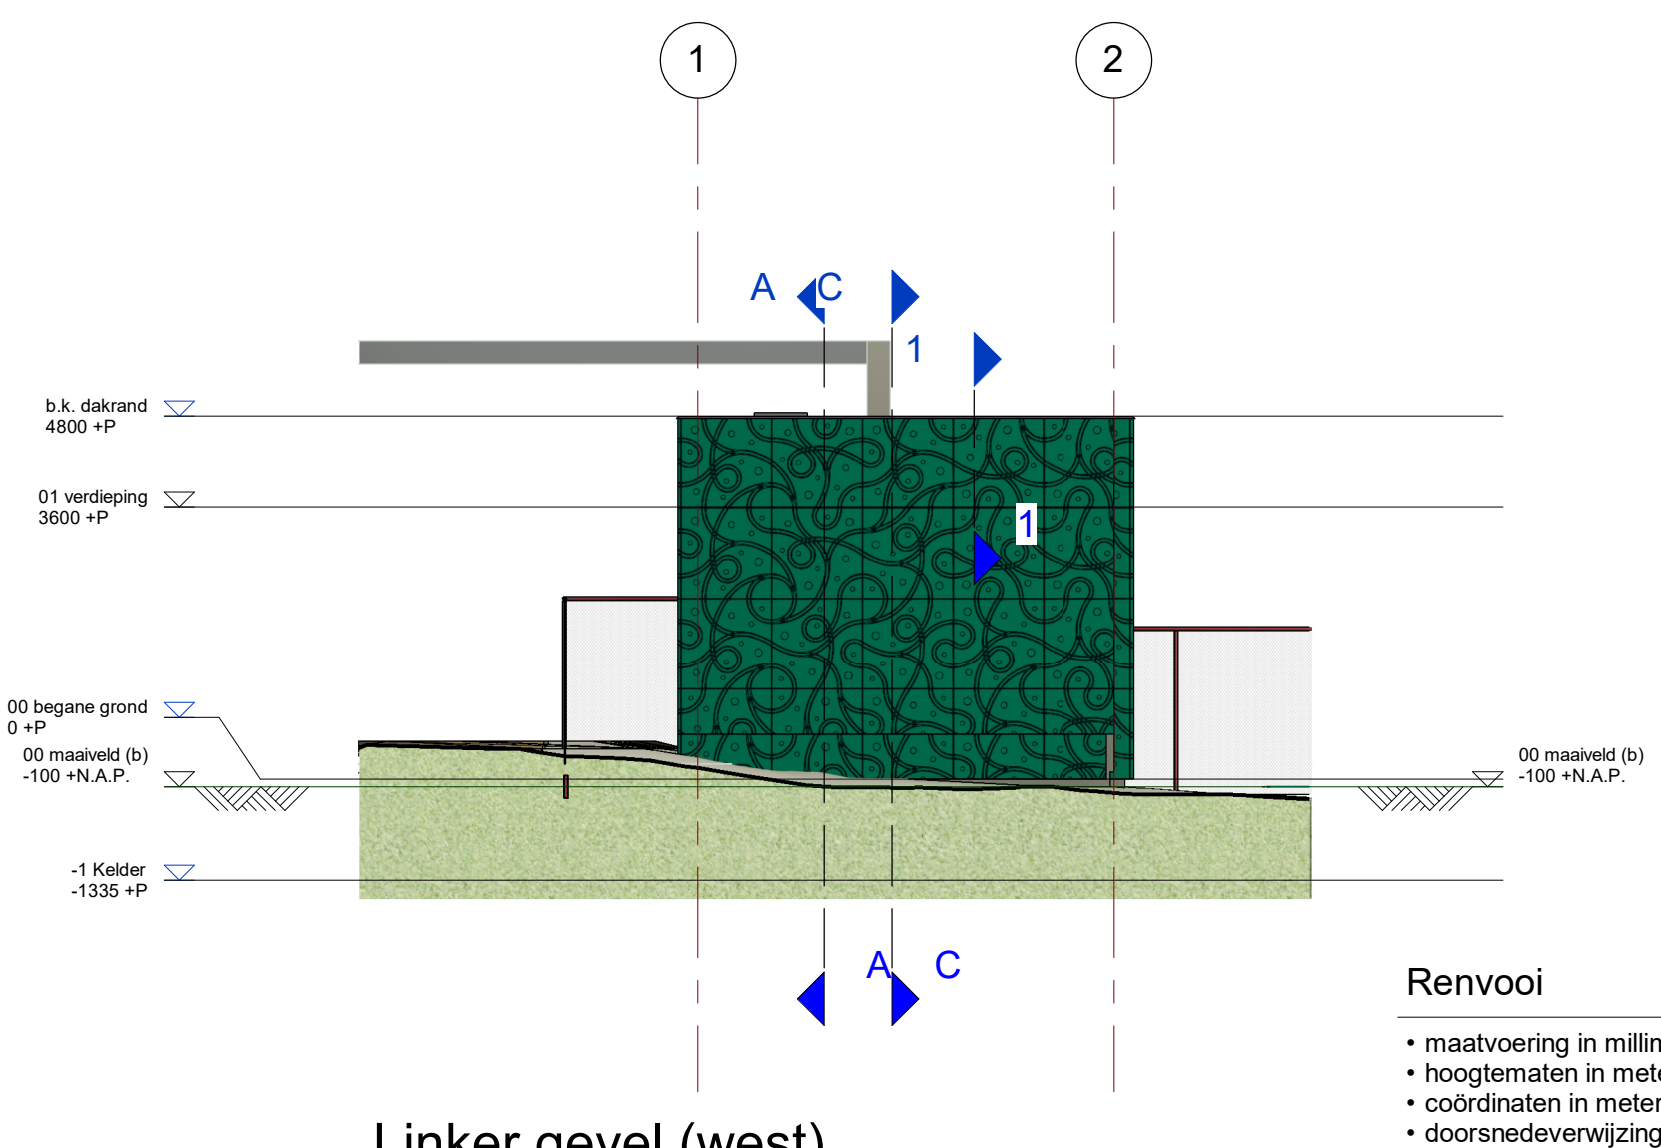

Linker gevel (west)

- Renvooi
- maatvoering in millimeters tenzij anders vermeld
  - hoogtematen in meters t.o.v. N.A.P., tenzij anders aangegeven
  - coördinaten in meters, tenzij anders aangegeven
  - doorsnedeafwijkingen voorzien van zicht- en bladnummer
  - alle maatvoering verbandhoudend met de bestaande situatie en / of maatvoering controleren en aanpassen, doorvoeren in uitwerking door aannemer

| Rev. | Rev. datum | Modelleur | Omschrijving | Gecontroleerd | Vrijgegeven |
|------|------------|-----------|--------------|---------------|-------------|
|      |            |           |              |               |             |
|      |            |           |              |               |             |
|                |                                |                                        |
|----------------|--------------------------------|----------------------------------------|
| Projectnummer  | MN003312                       | TEV Brabantroute - Deurne              |
| Tekeningdatum  | 31-08-2022                     | TEV Deurne                             |
| Tekeningversie | 4.0                            |                                        |
| Versiedatum    |                                | Voorlopig Ontwerp - Bouwdeel Bouwkunde |
| Documentstatus | Vrijgegeven                    | Gevels                                 |
| Formaat        | 841 x 594                      | A1                                     |
| Schaal         |                                |                                        |
| Modelleur(s)   |                                |                                        |
| Architect      | -                              |                                        |
| Projectleider  |                                | BA.Bouwkunde.00.05                     |
| Projectmanager |                                |                                        |
| Divisie        | Gebouw & Infra (G&I)           |                                        |
| Afdeling       | Integral Ontwerp Gebouwen (IO) |                                        |
|                | Postbus 2855                   |                                        |
|                | 3500 GW Utrecht                |                                        |

