

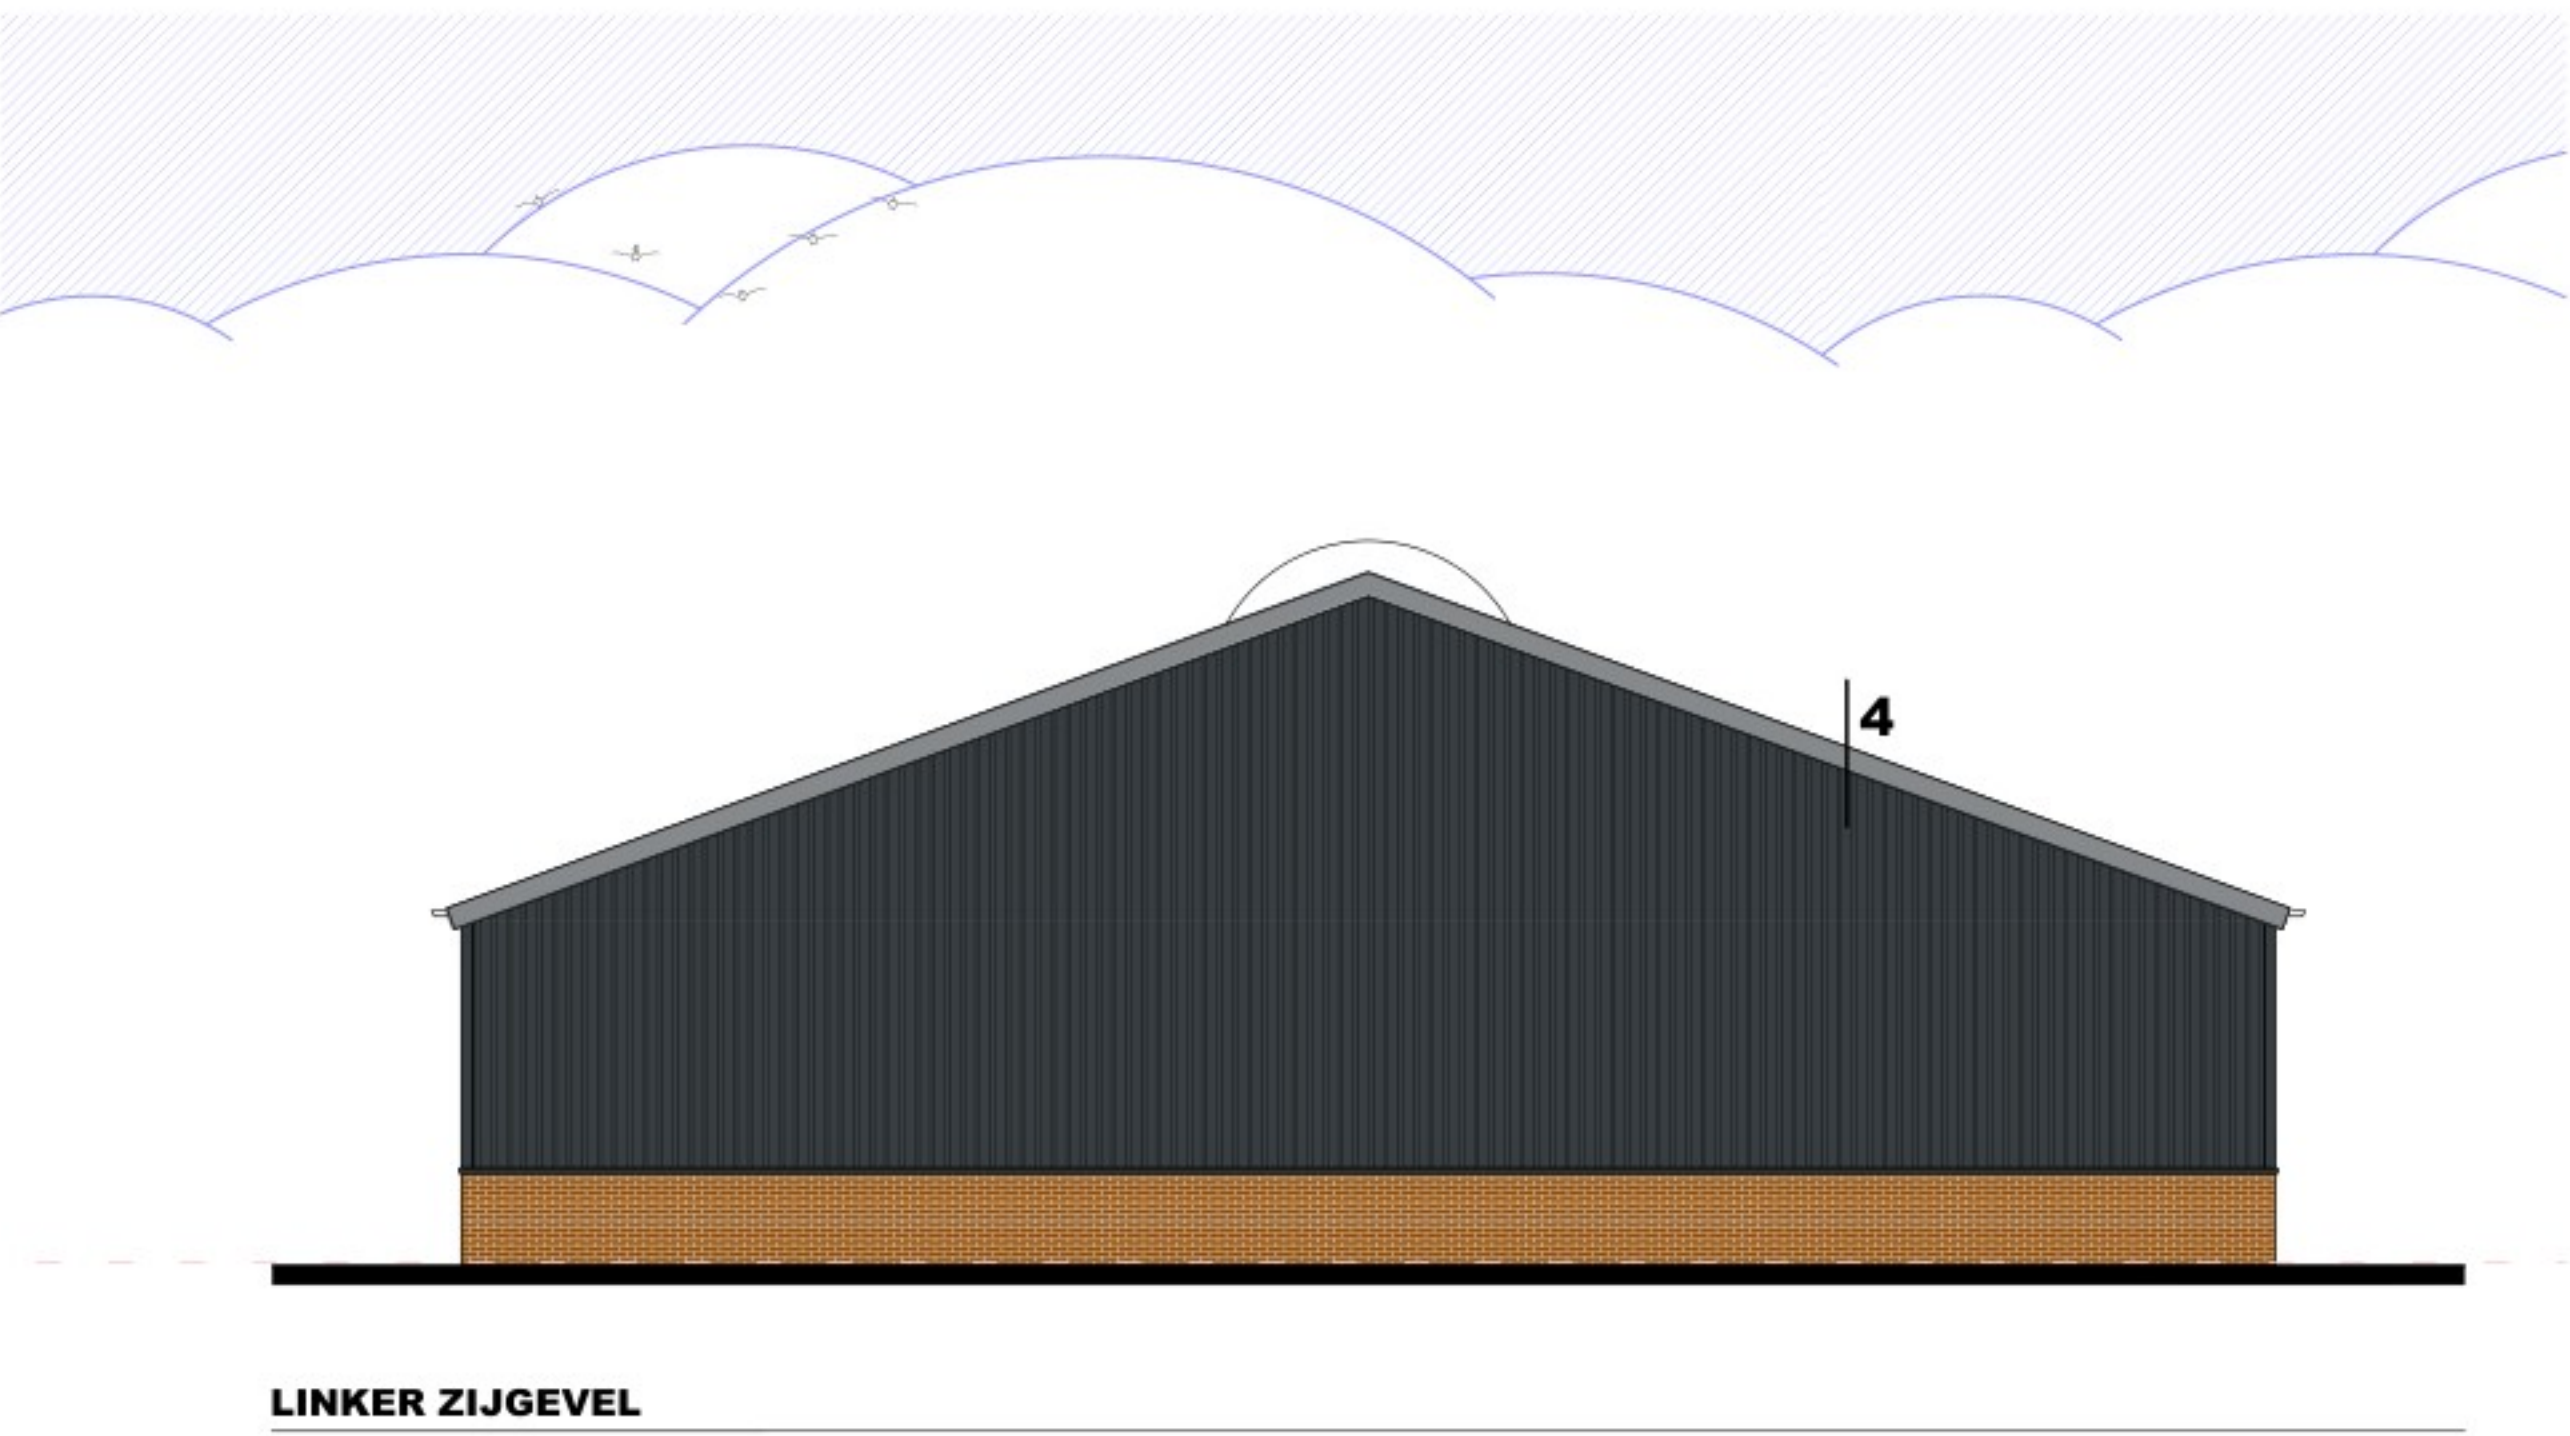
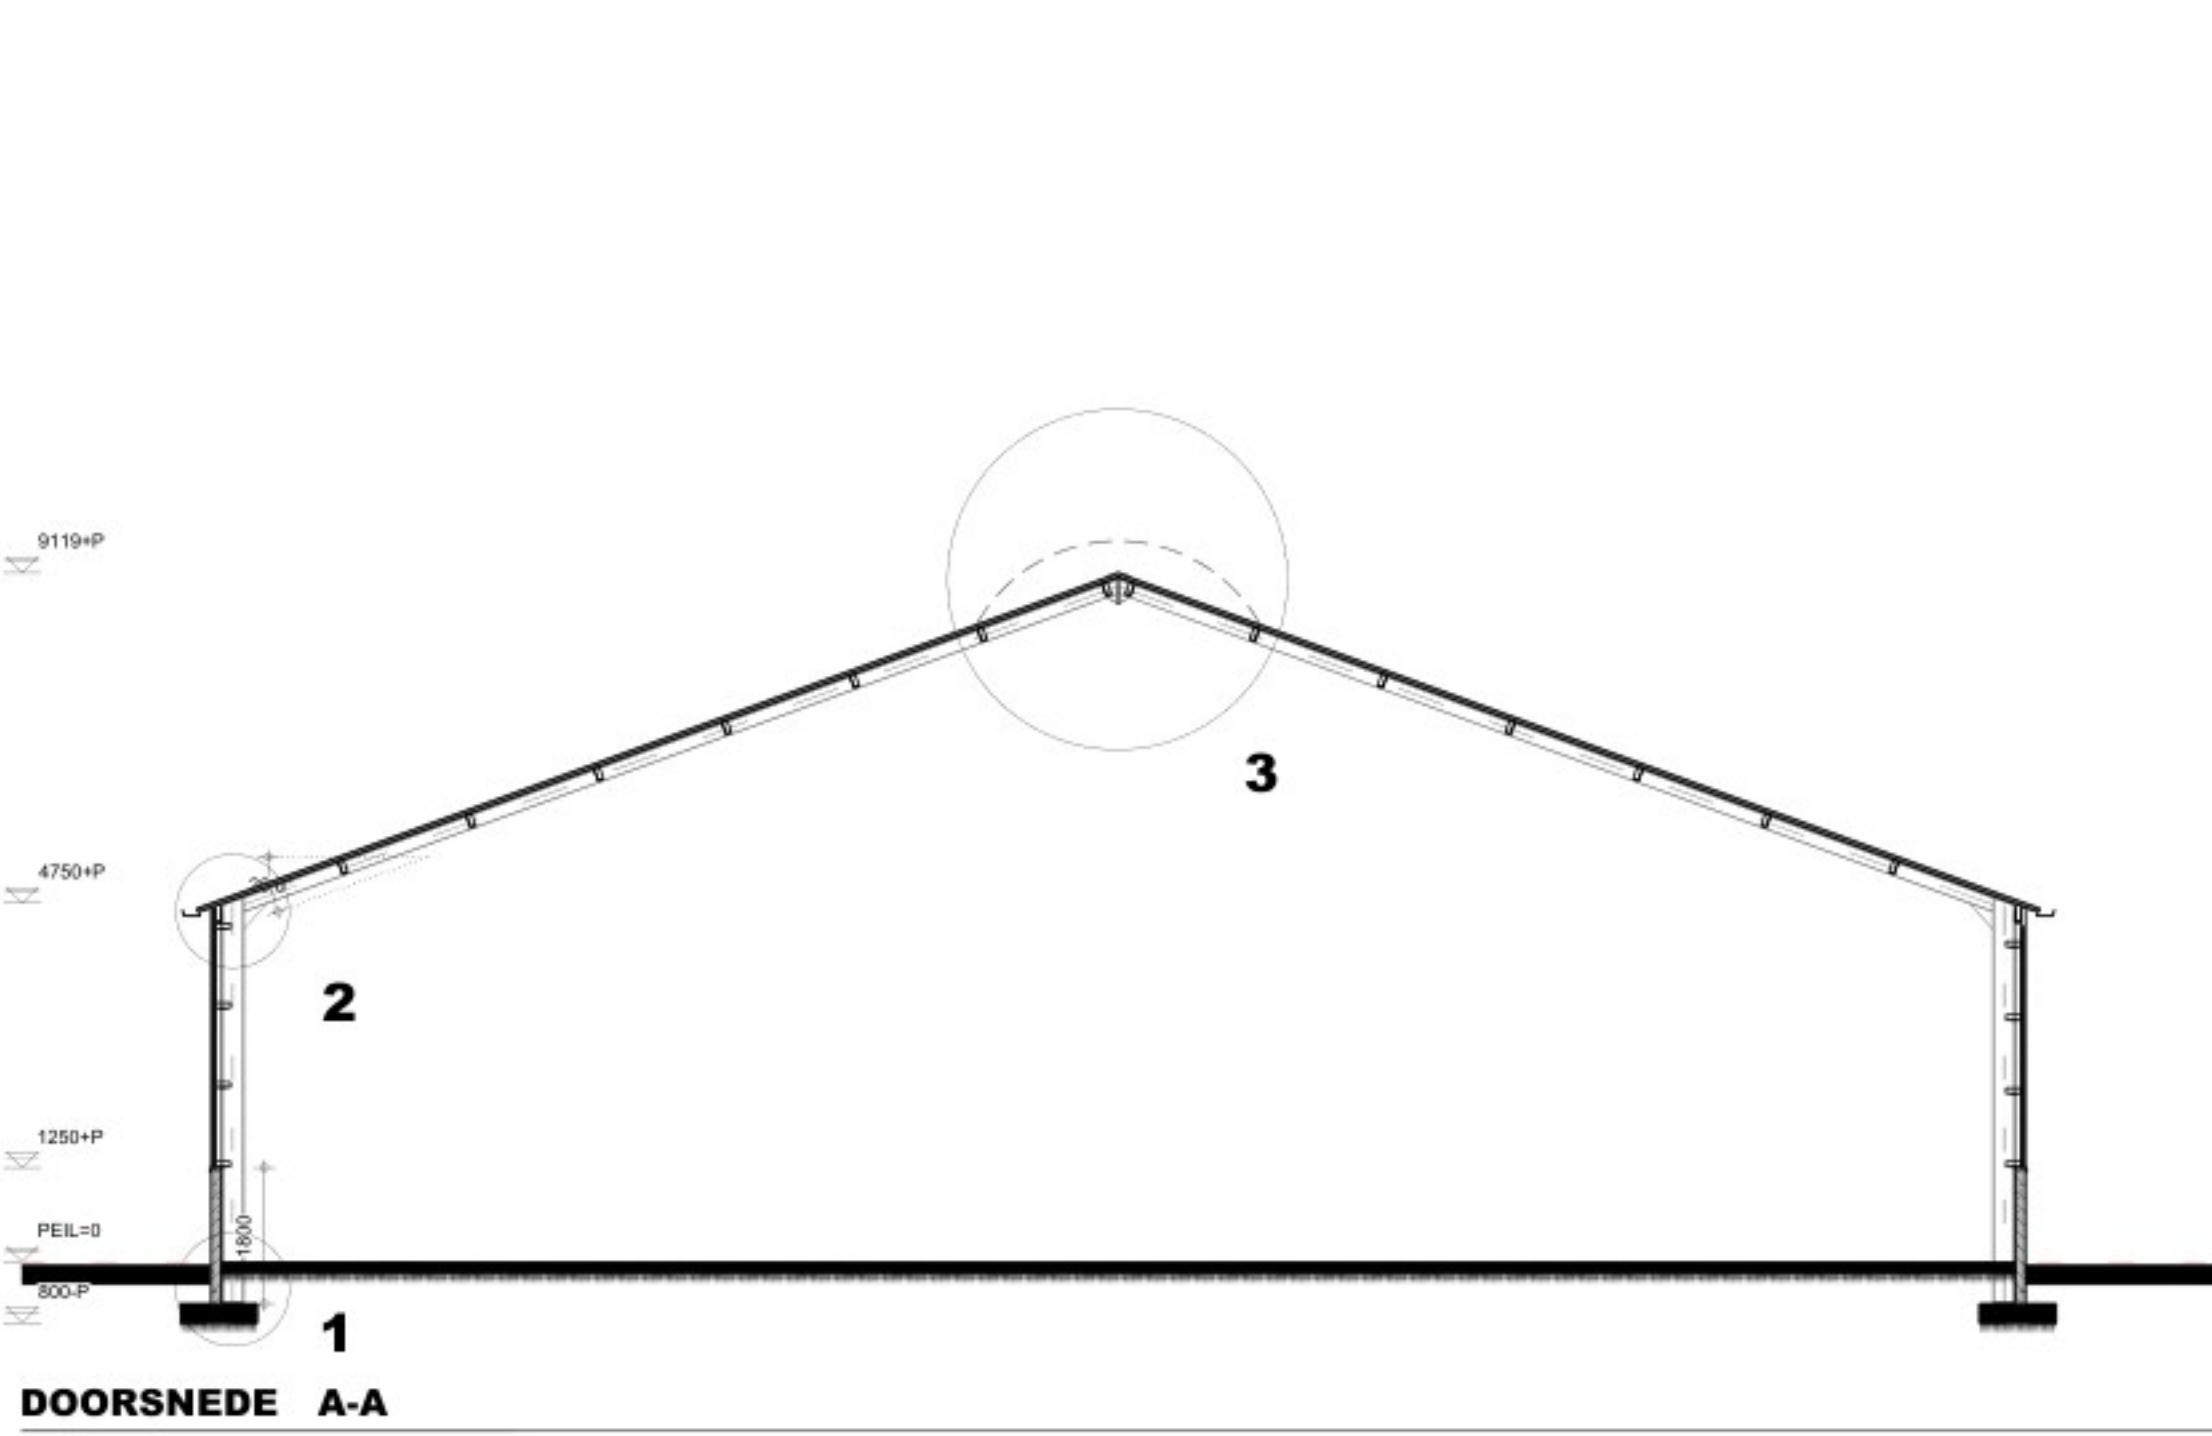
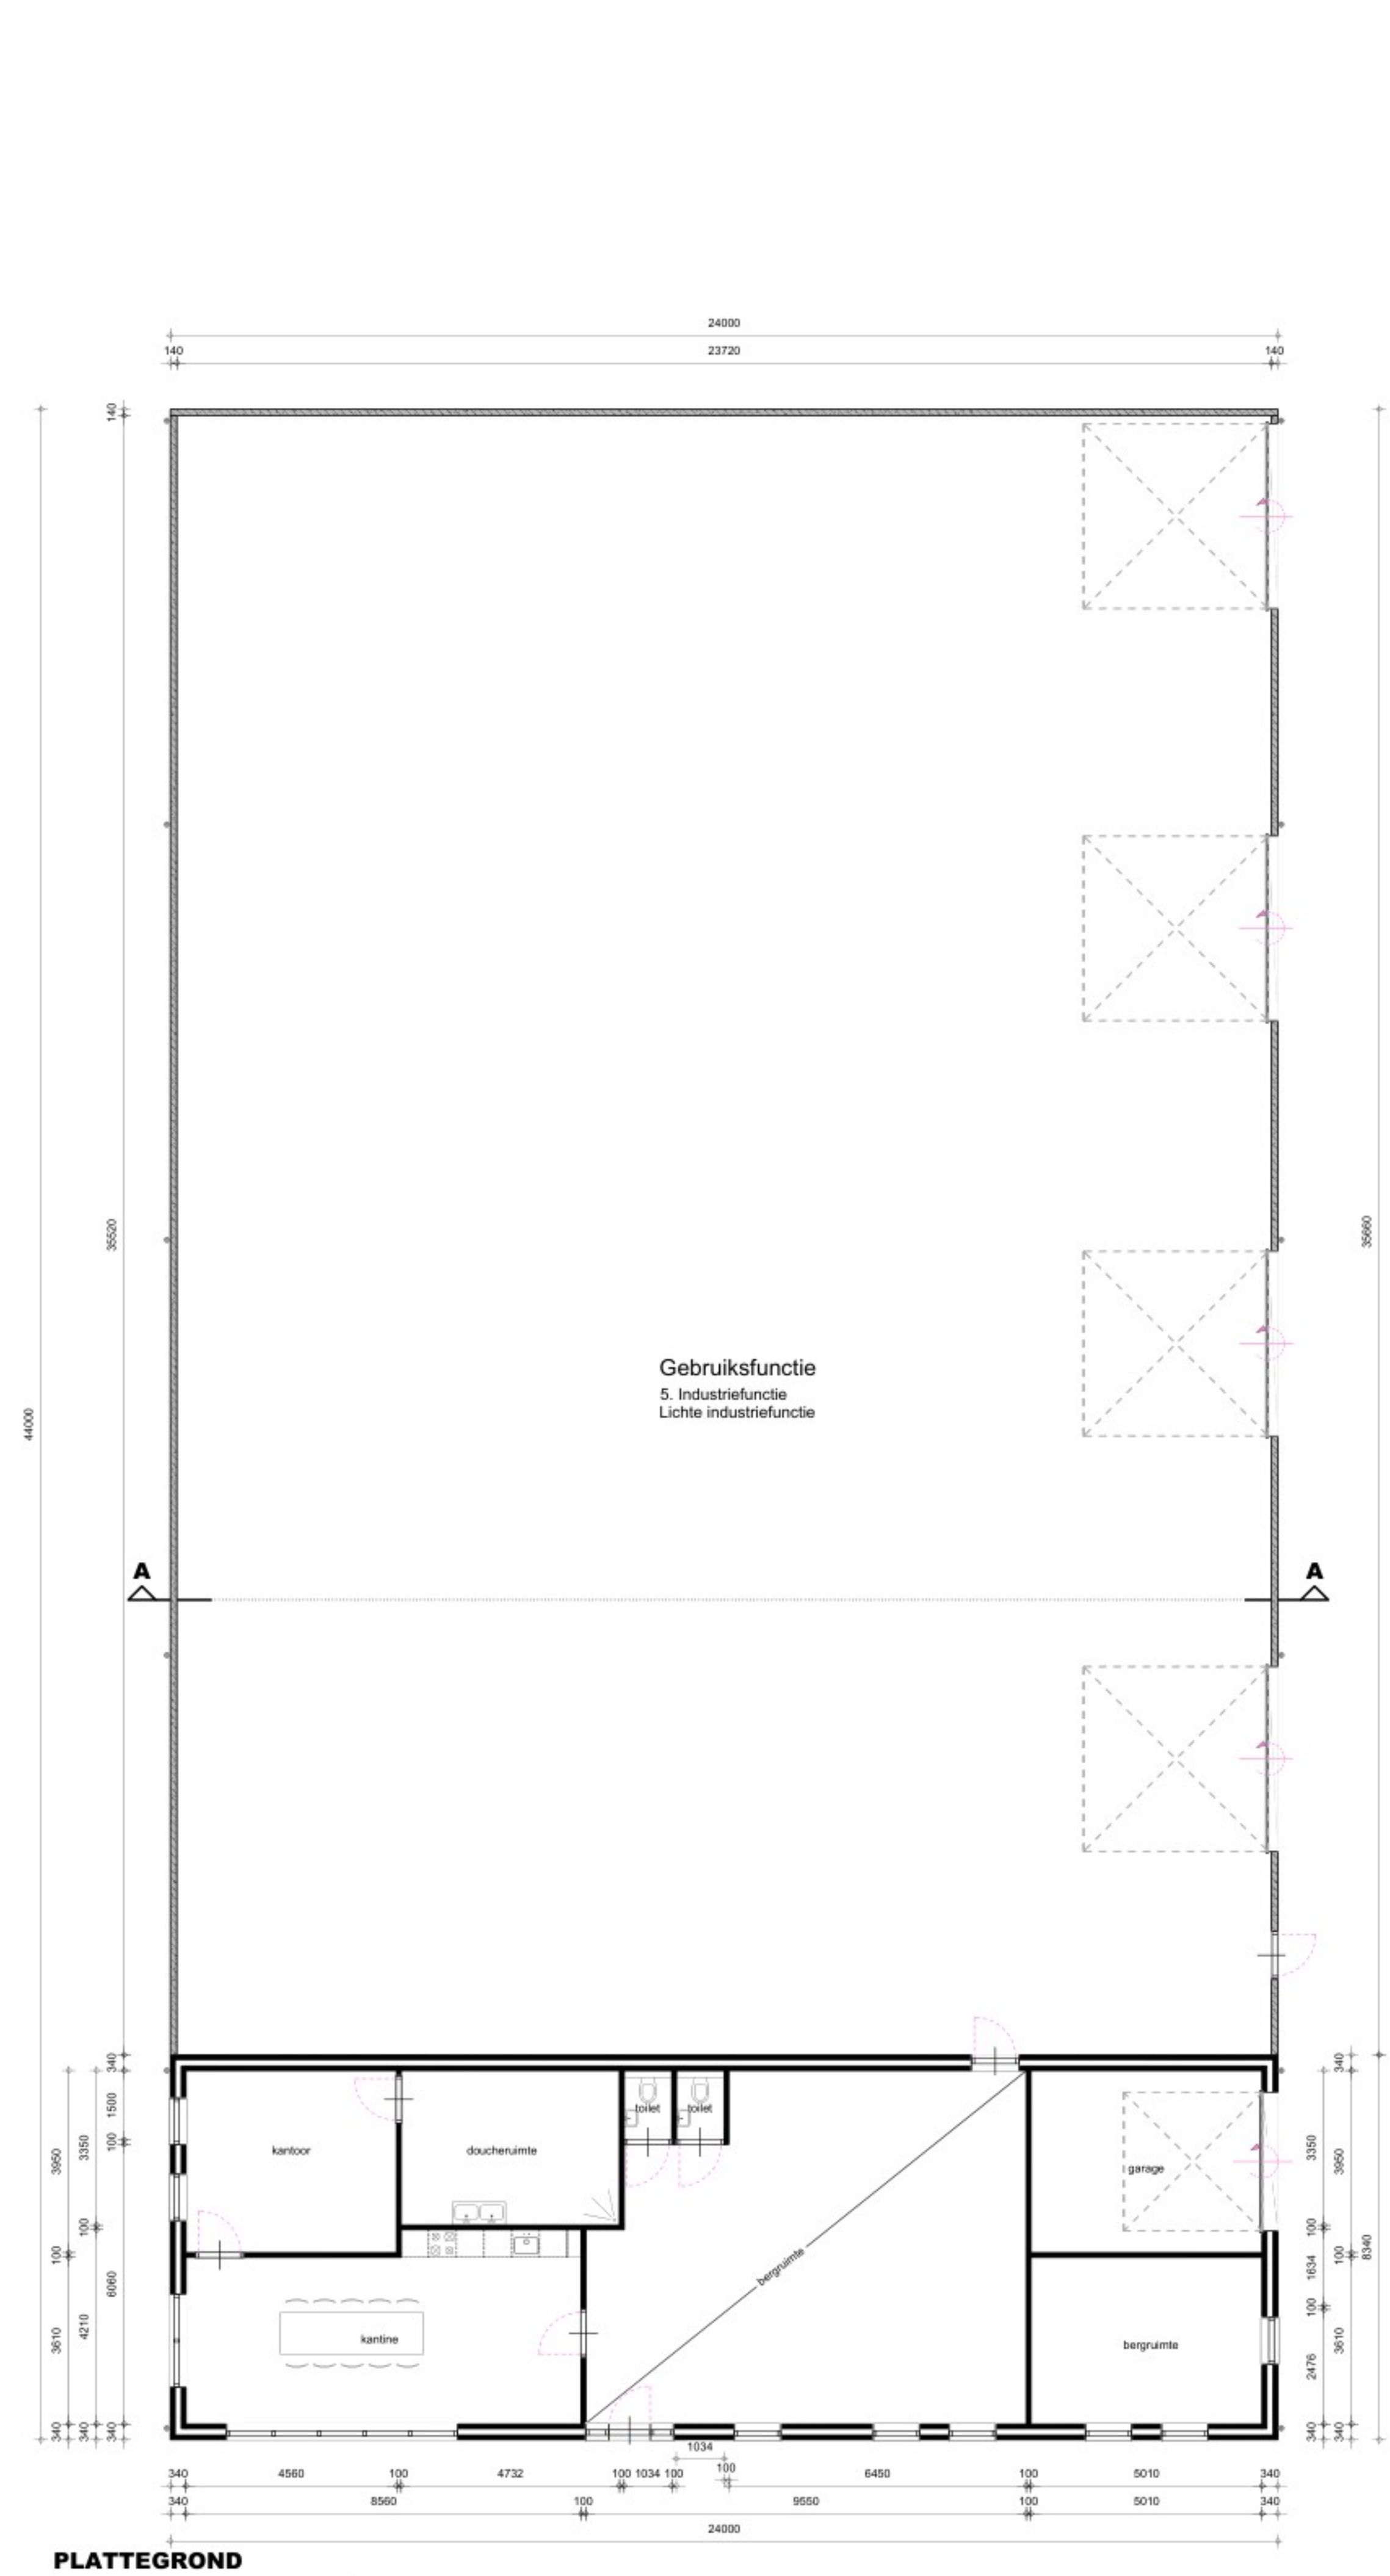
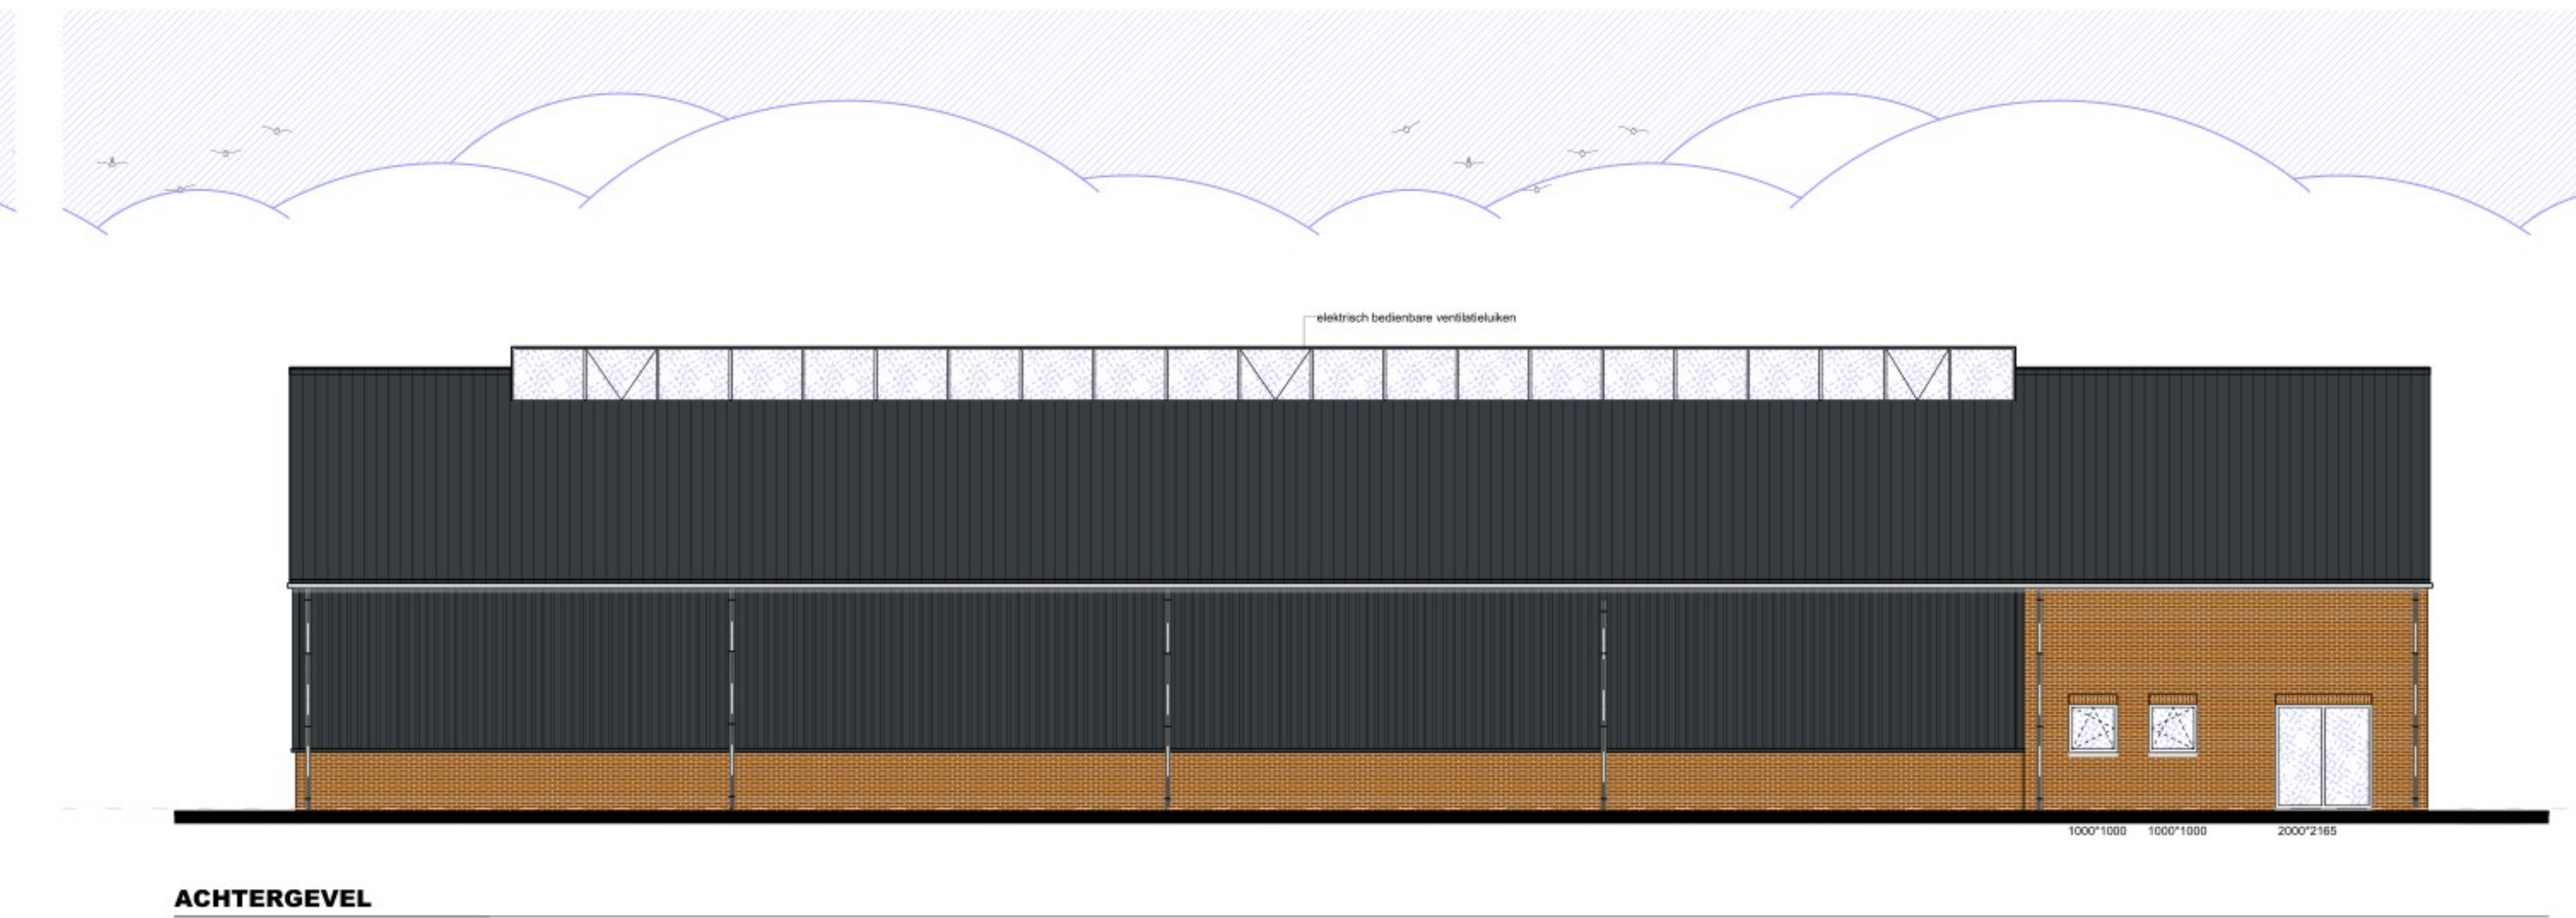
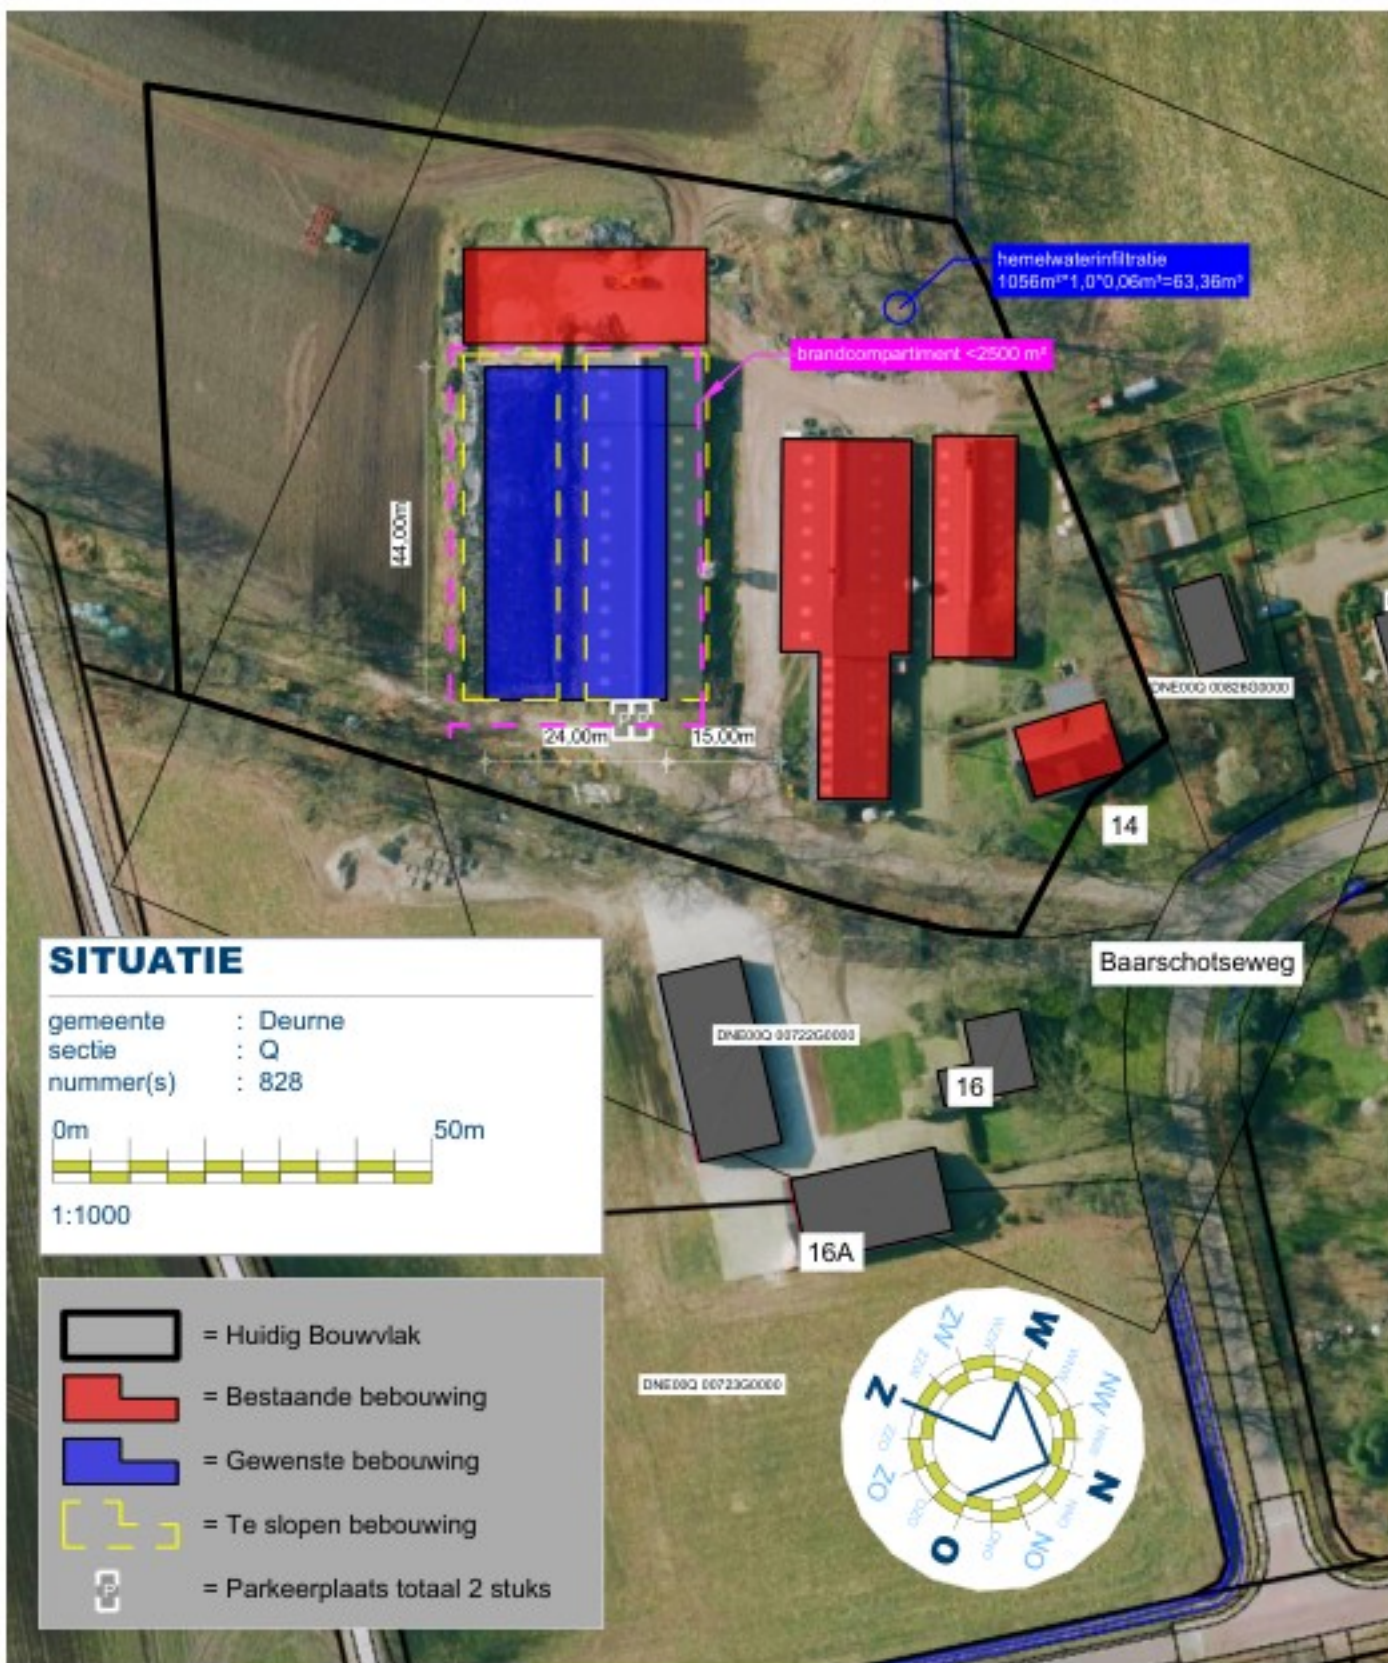
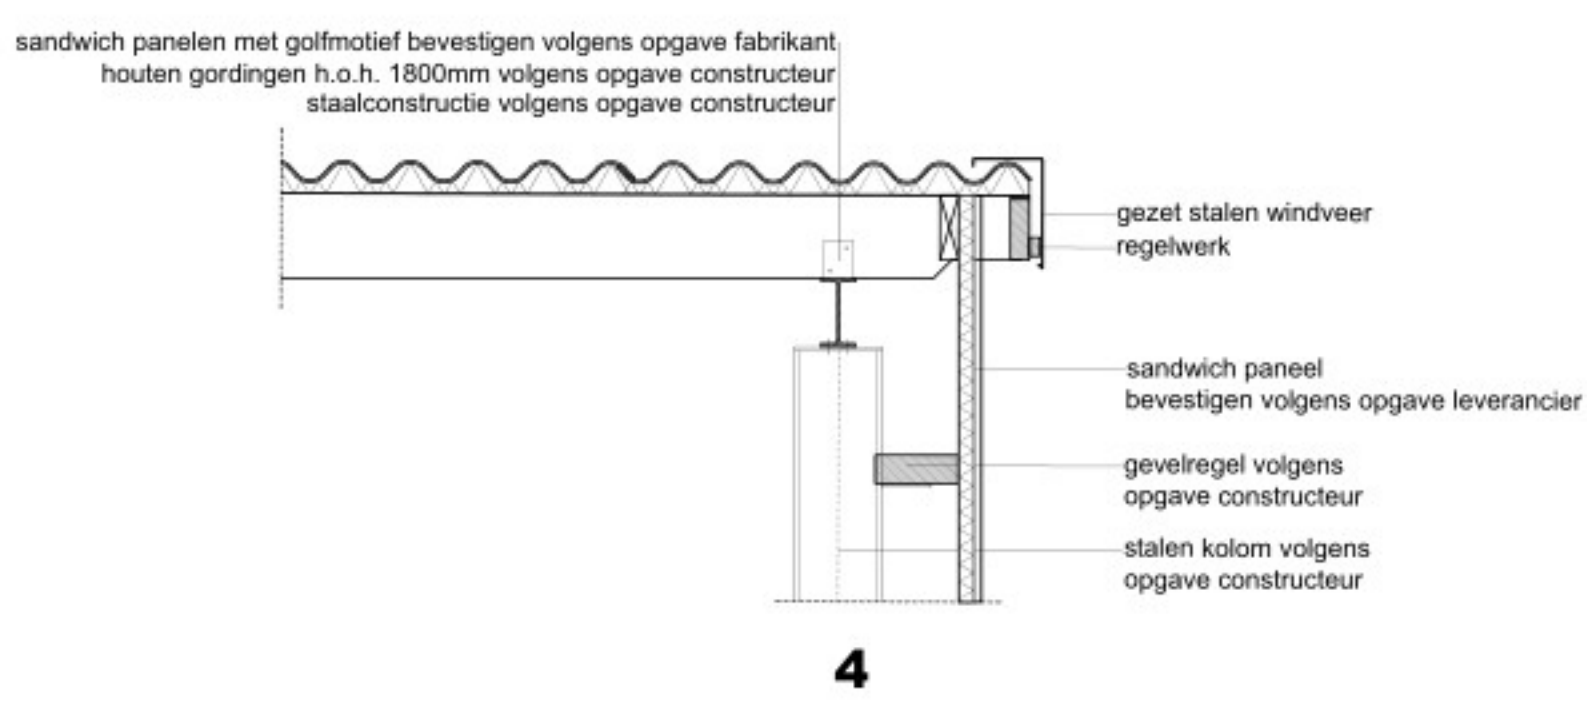


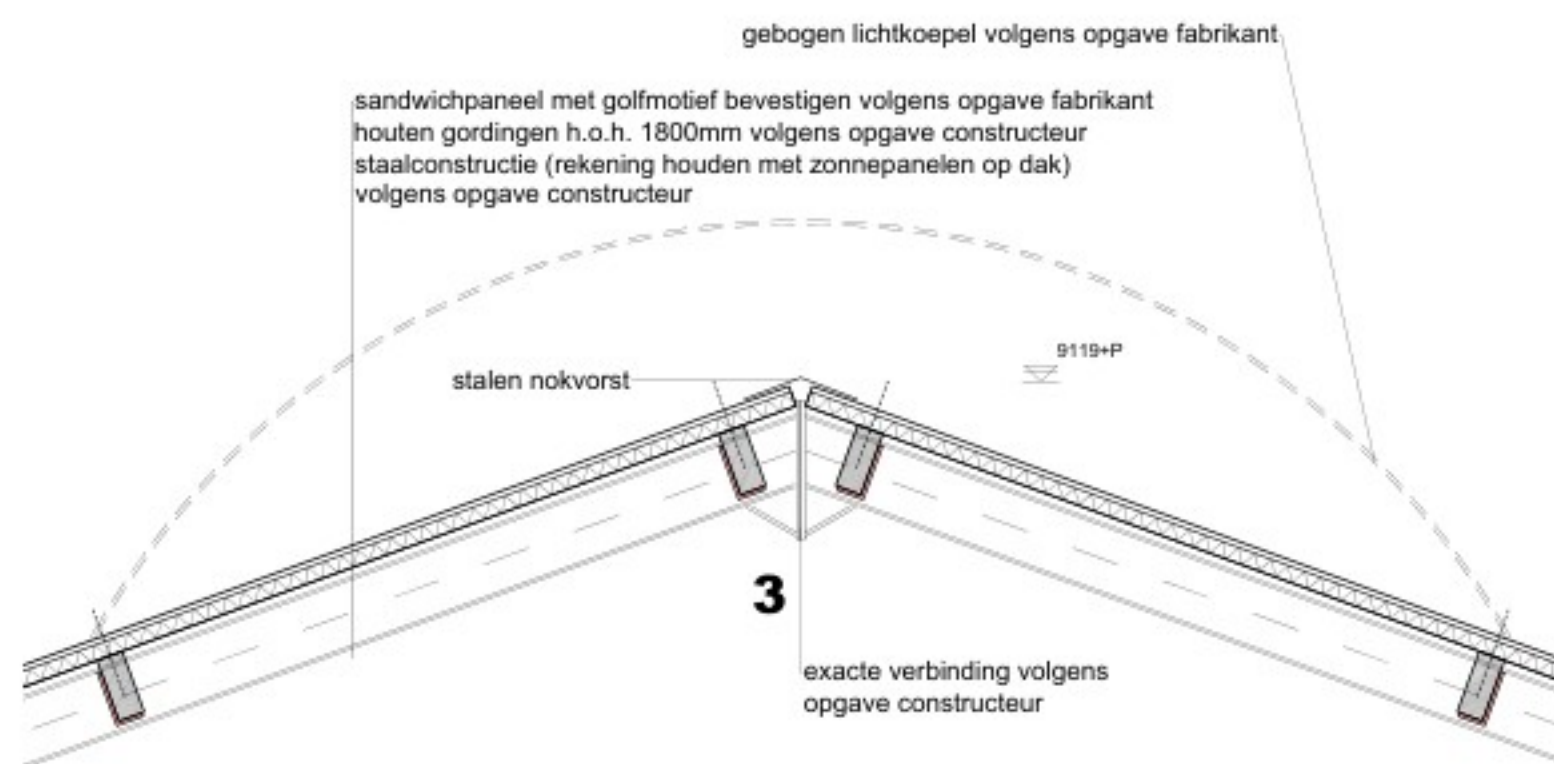

MATERIALEN EN KLEUREN

bouwdeel	materiaal	kleur
gevels	metalwerk baksteen waalformaat	roodbruin
borstwering	prefab beton met middelmodel	roodbruin
gevelbekleding	sandwichpaneel	antraciet (RAL 7016)
deurkozijnen	kunststof	antraciet (RAL 7016)
deuren	kunststof	antraciet (RAL 7016)
bedrijfsdeuren	sandwichpaneel	antraciet (RAL 7016)
naamkozijnen	kunststof	antraciet (RAL 7016)
ramen	kunststof	antraciet (RAL 7016)
dakbedekking	sandwichpaneel met golfmotief	antraciet
lichtstraat	polycarbonaat	transparant
boelboord overstek	stalen windveer	antraciet (RAL 7016)
goten	PVC	grijs
hwa's	PVC	grijs

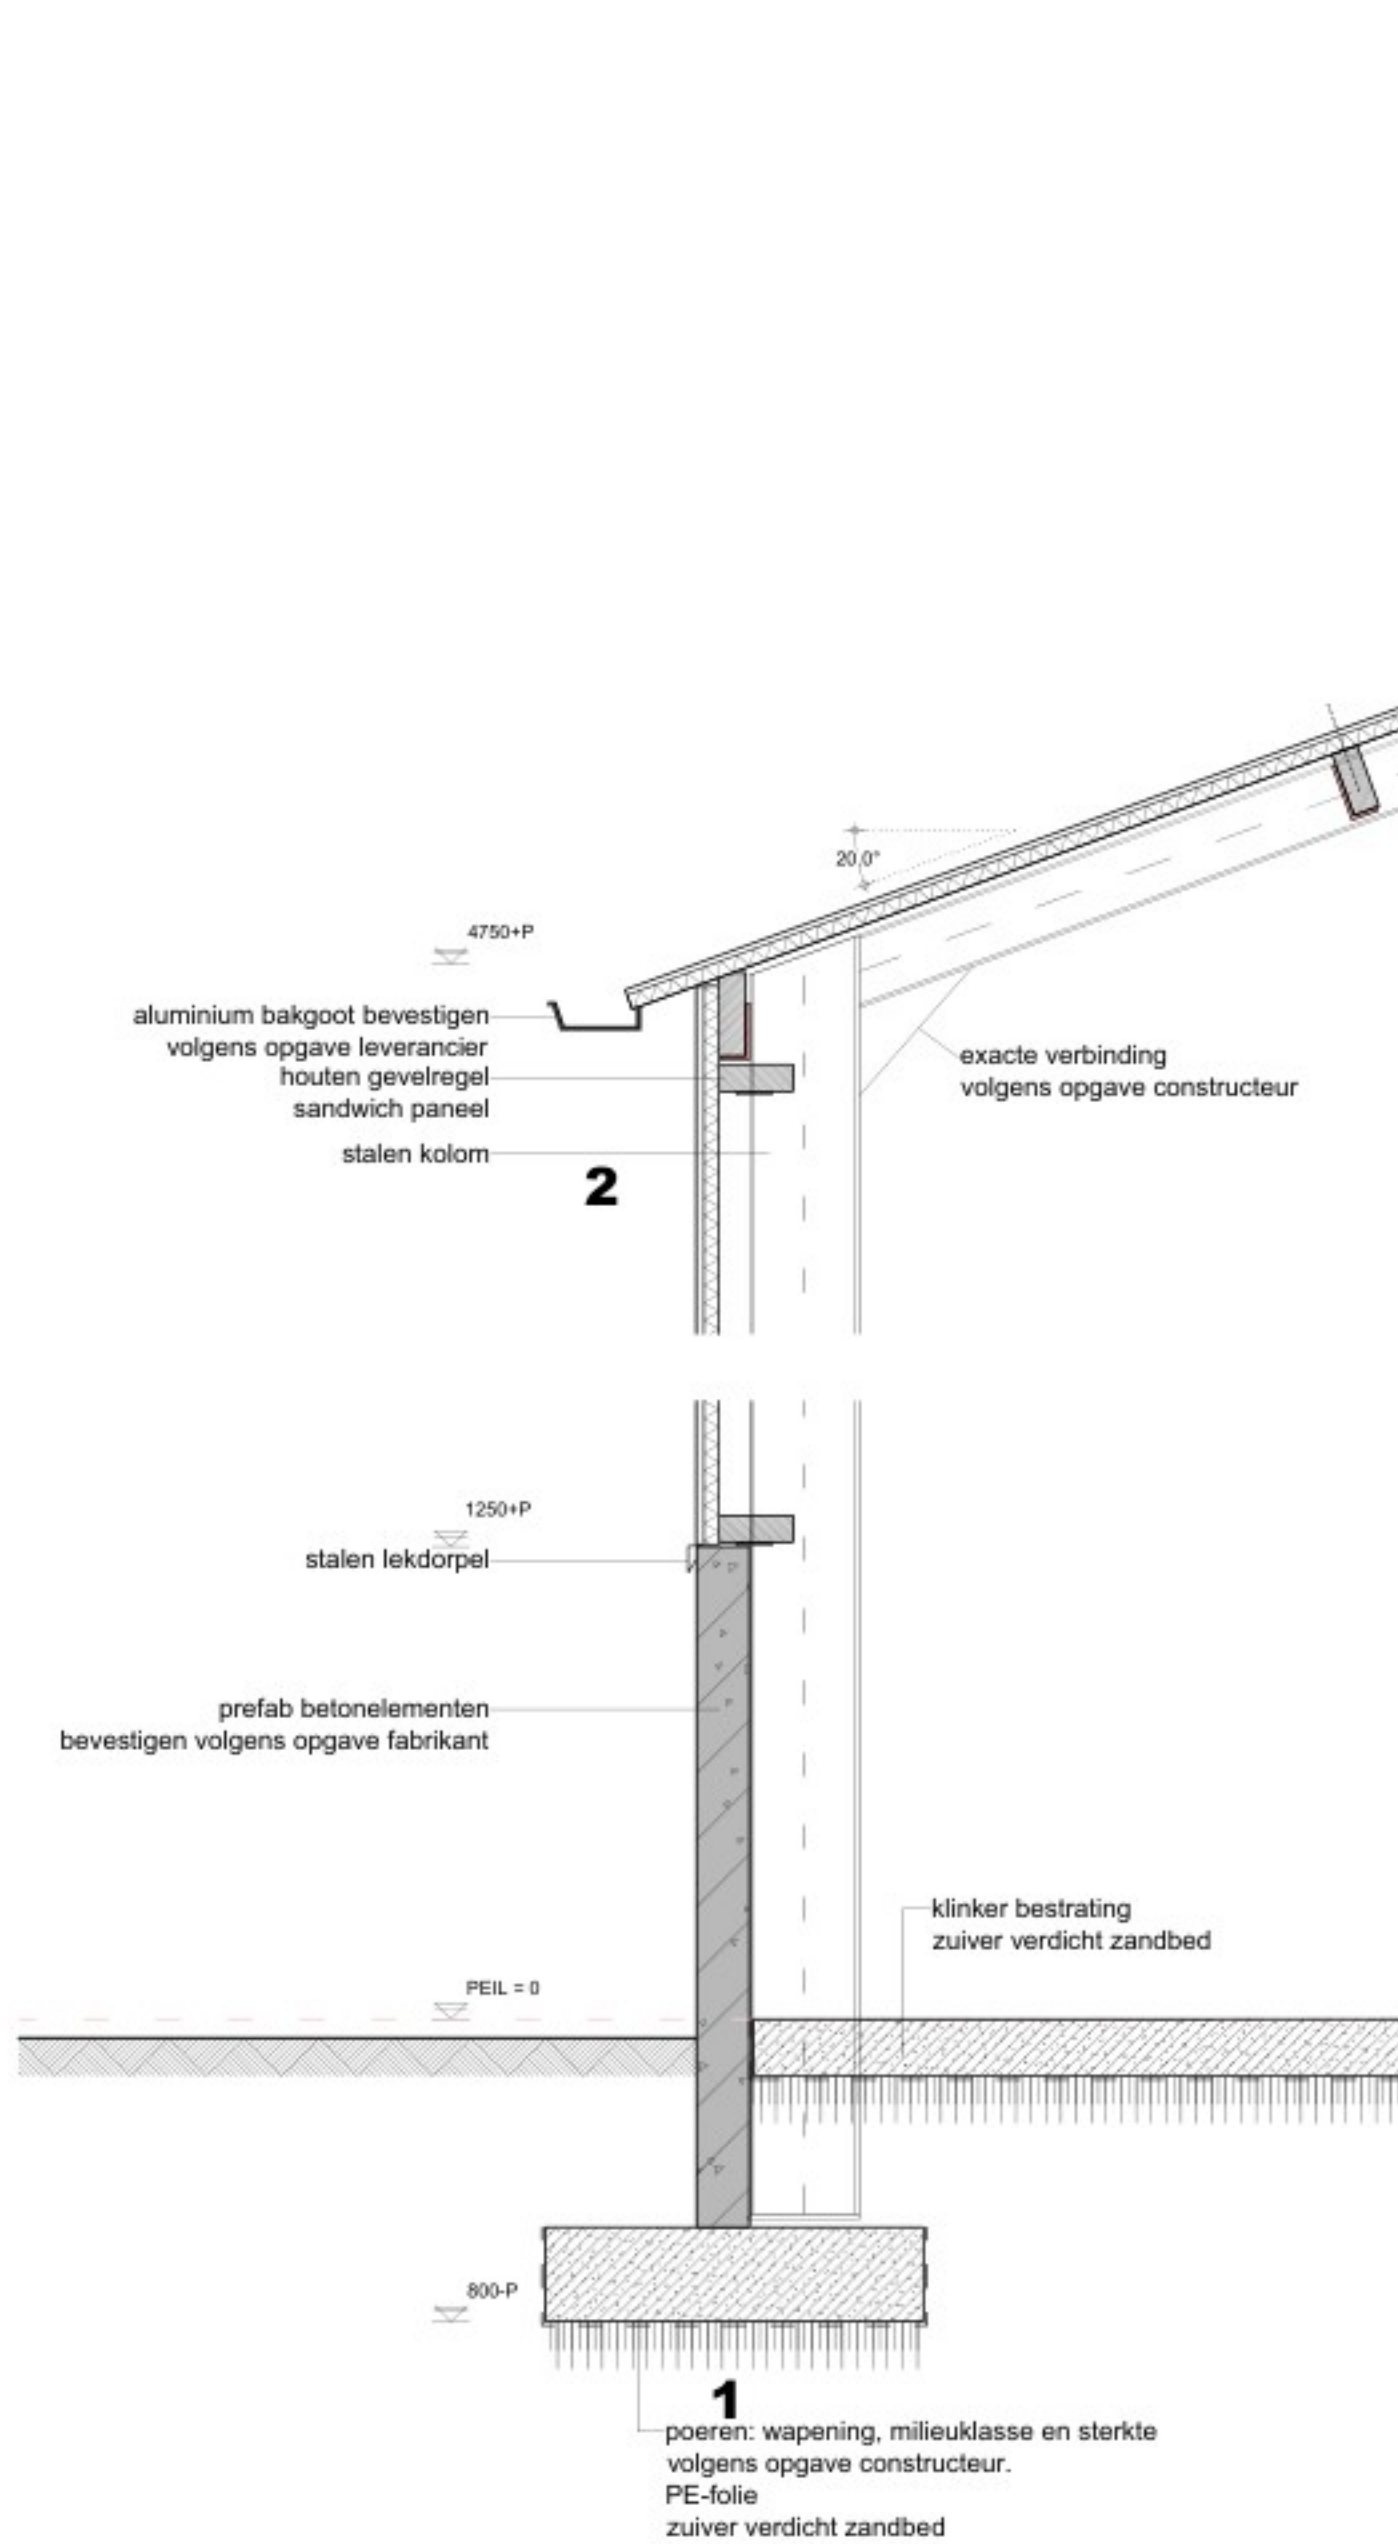

TEKENING BEHORENDE BIJ AANVRAAG OMGEVINGSVERGUNNING BOUWACTIVITEIT (Ruimtelijk)

Alle maten en aantallen vooraf in het werk te controleren!
constructie van fundering, vloeren, prefab elementen, staal- en houtconstructies volgens
opgave constructeur en/of fabrikant/leverancier.
dilatatie in metalenwerk volgens opgave leverancier/fabrikant.

blad 1 Plattegrond(en), gevels, doorsnede, principedetails en situatie.

Project	Plan voor het realiseren van een akkerbouw- en machineloods.	Cont. pers. Tekenaar	PB MG
Projectlocatie	Baarschotsweg 14 5756PC Vlierden	Proj.nr.	250088-001-002
Onderdeel	DEFINITIEF SCHETS ONTWERP	Fase	DO
		Blad nr.	1
		Schaal	1:100/1000/20
		Formaat	
		Datum	03-09-2025
		Gew-1	
		Gew-2	
		Gew-3	
		Gew-4	
		Gew-5	
		Gew-6	



Niet van tekening maten, afmetingen aan de hand van vergoedde meten.