






Achtergevel

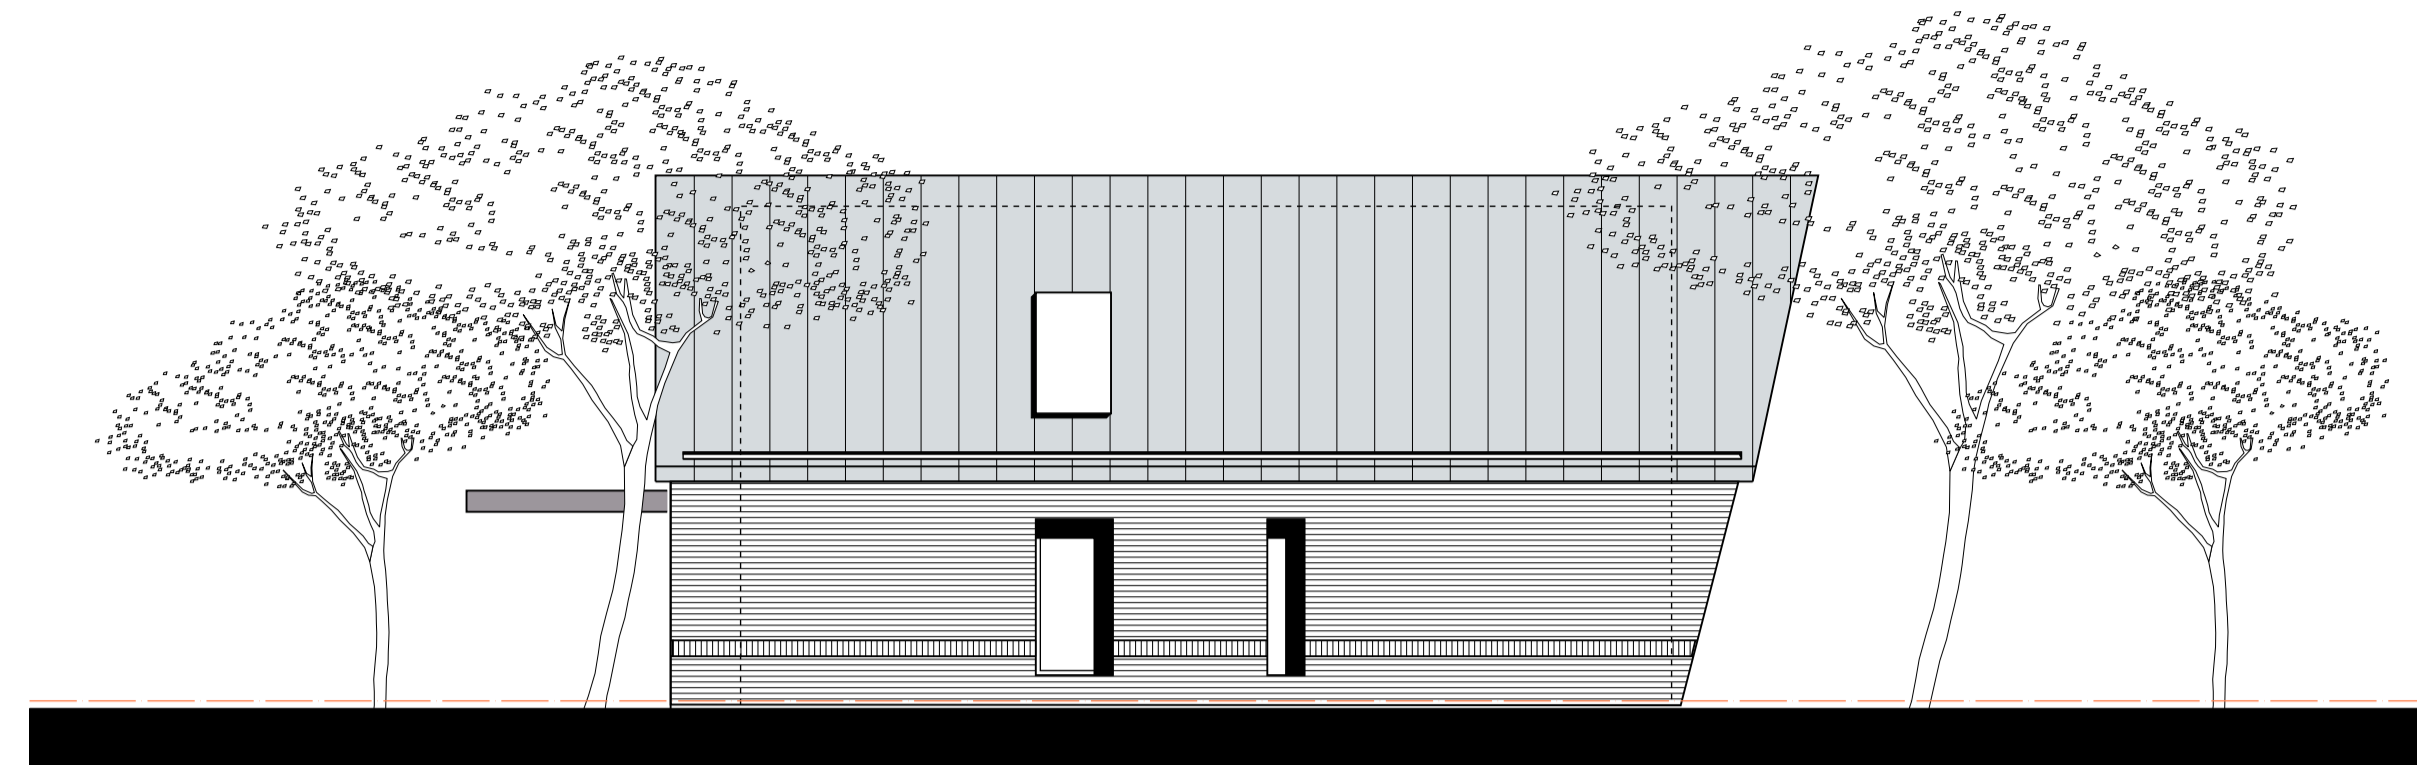


Linker Zijgevel

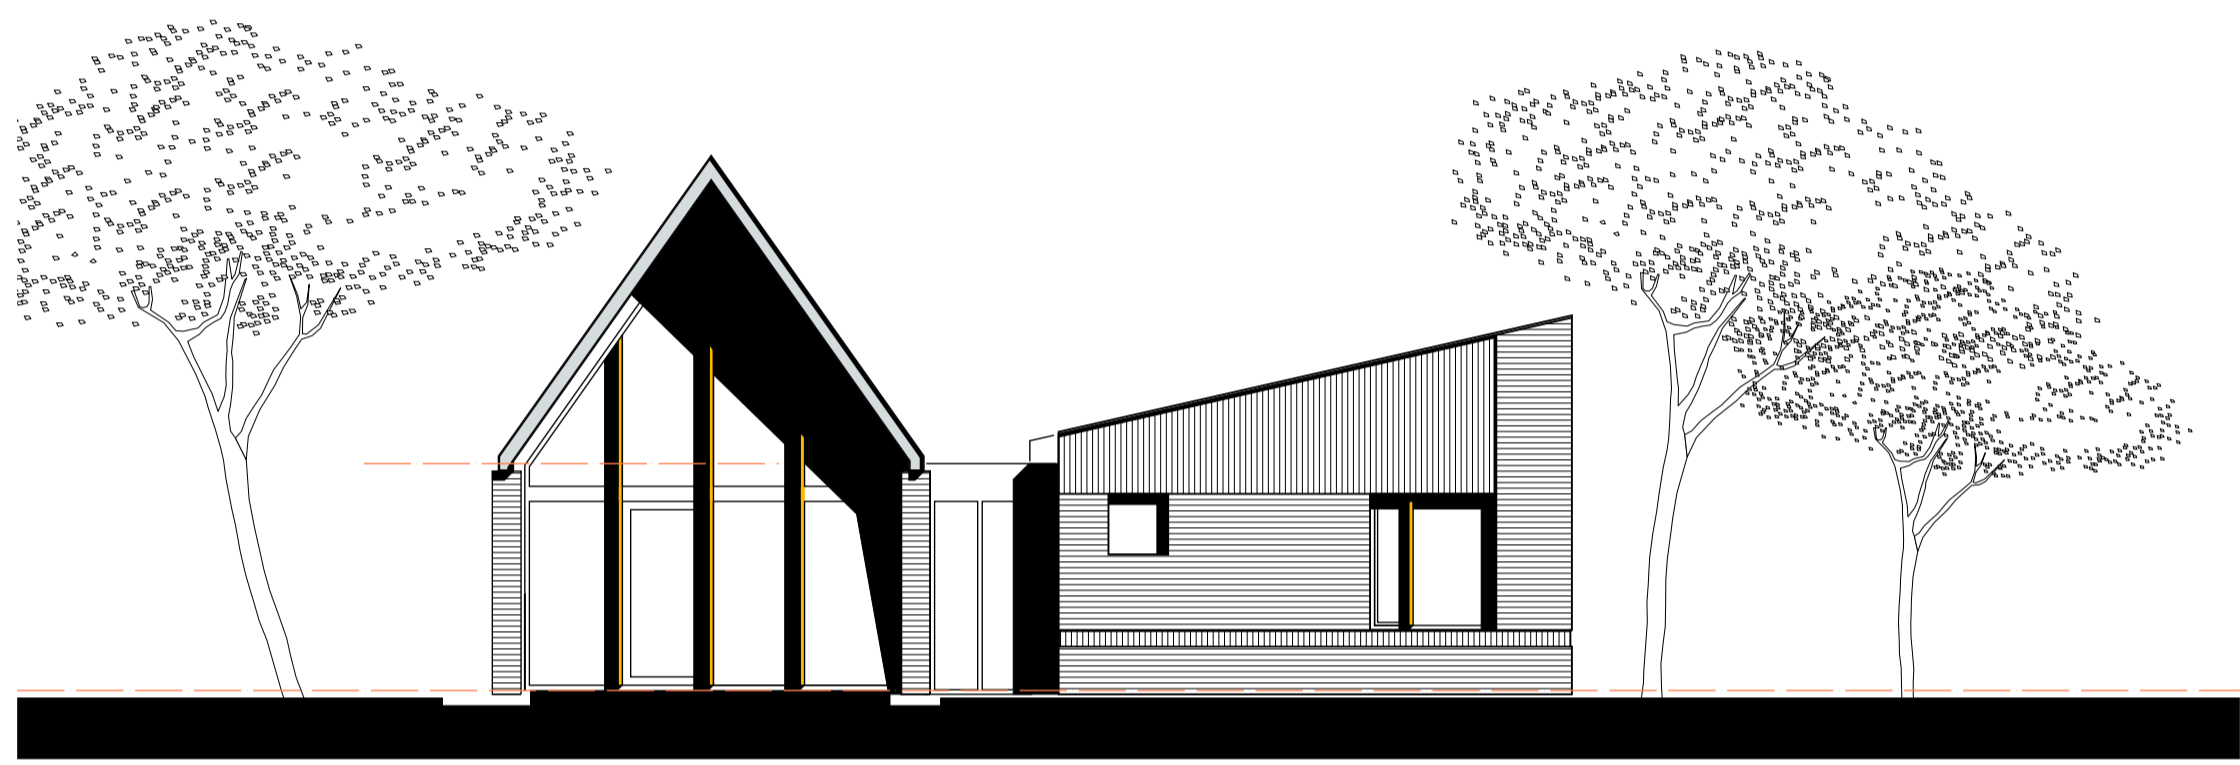


Voorgevel

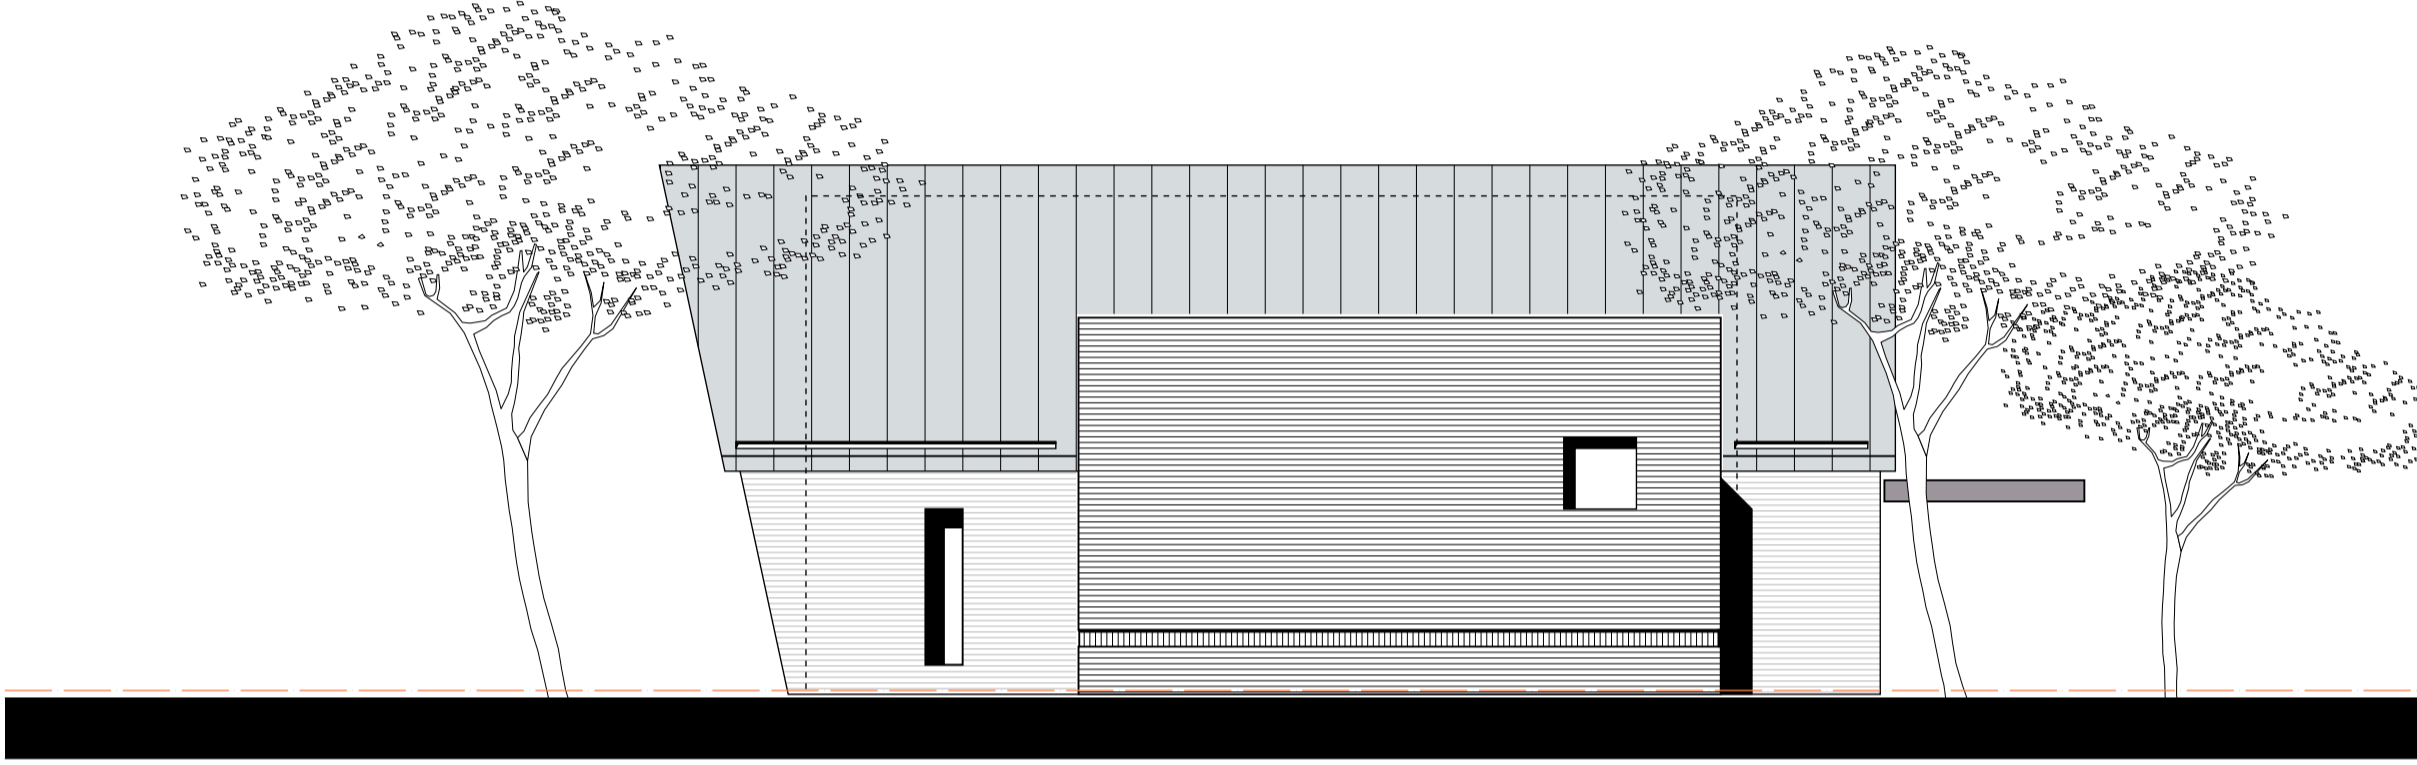

Rechtergevel

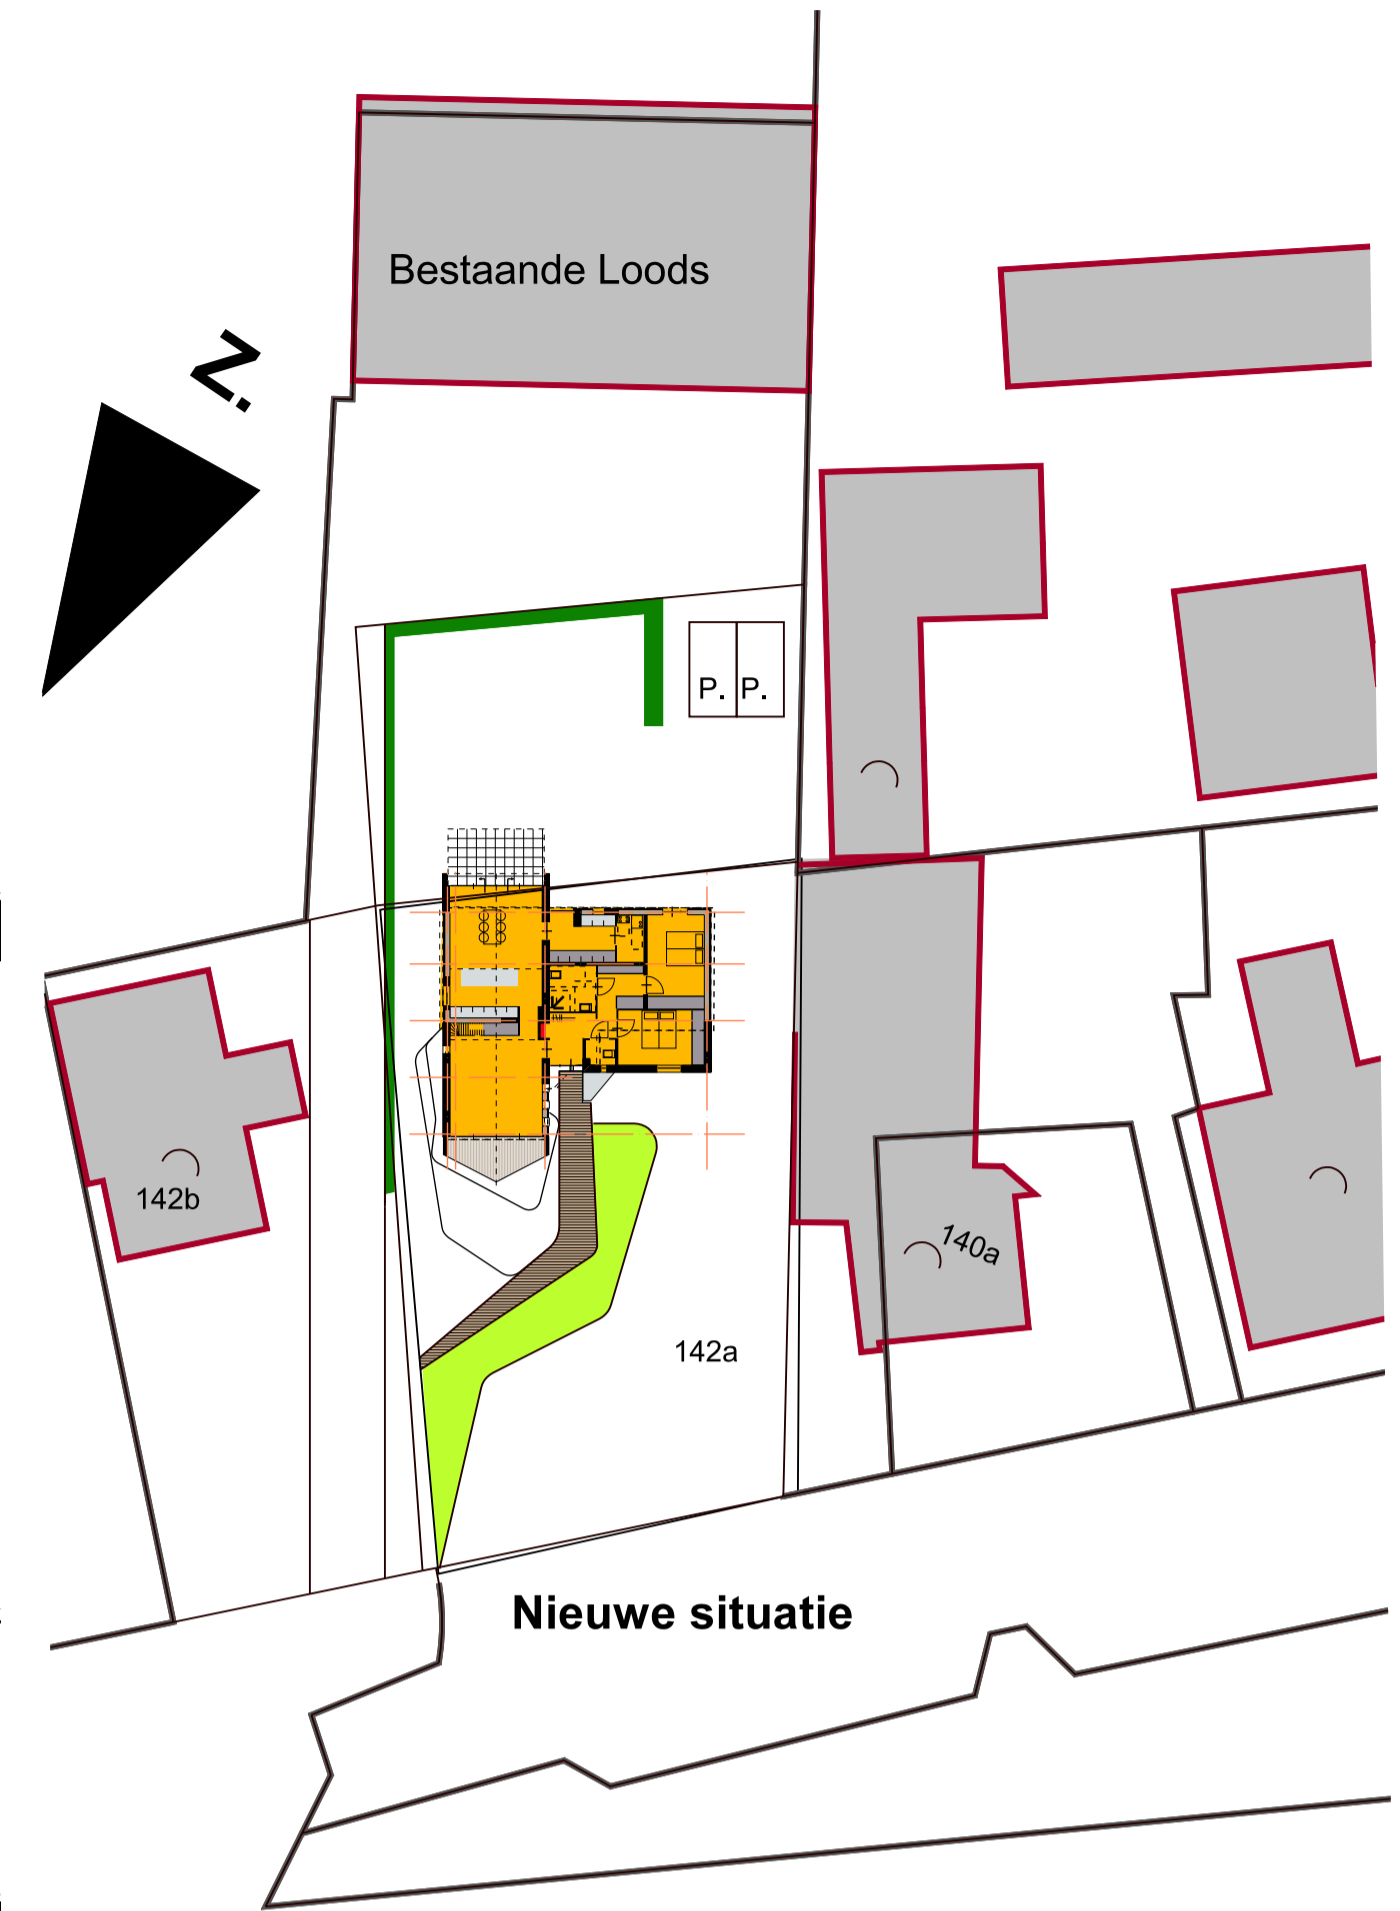


Nieuwe situatie

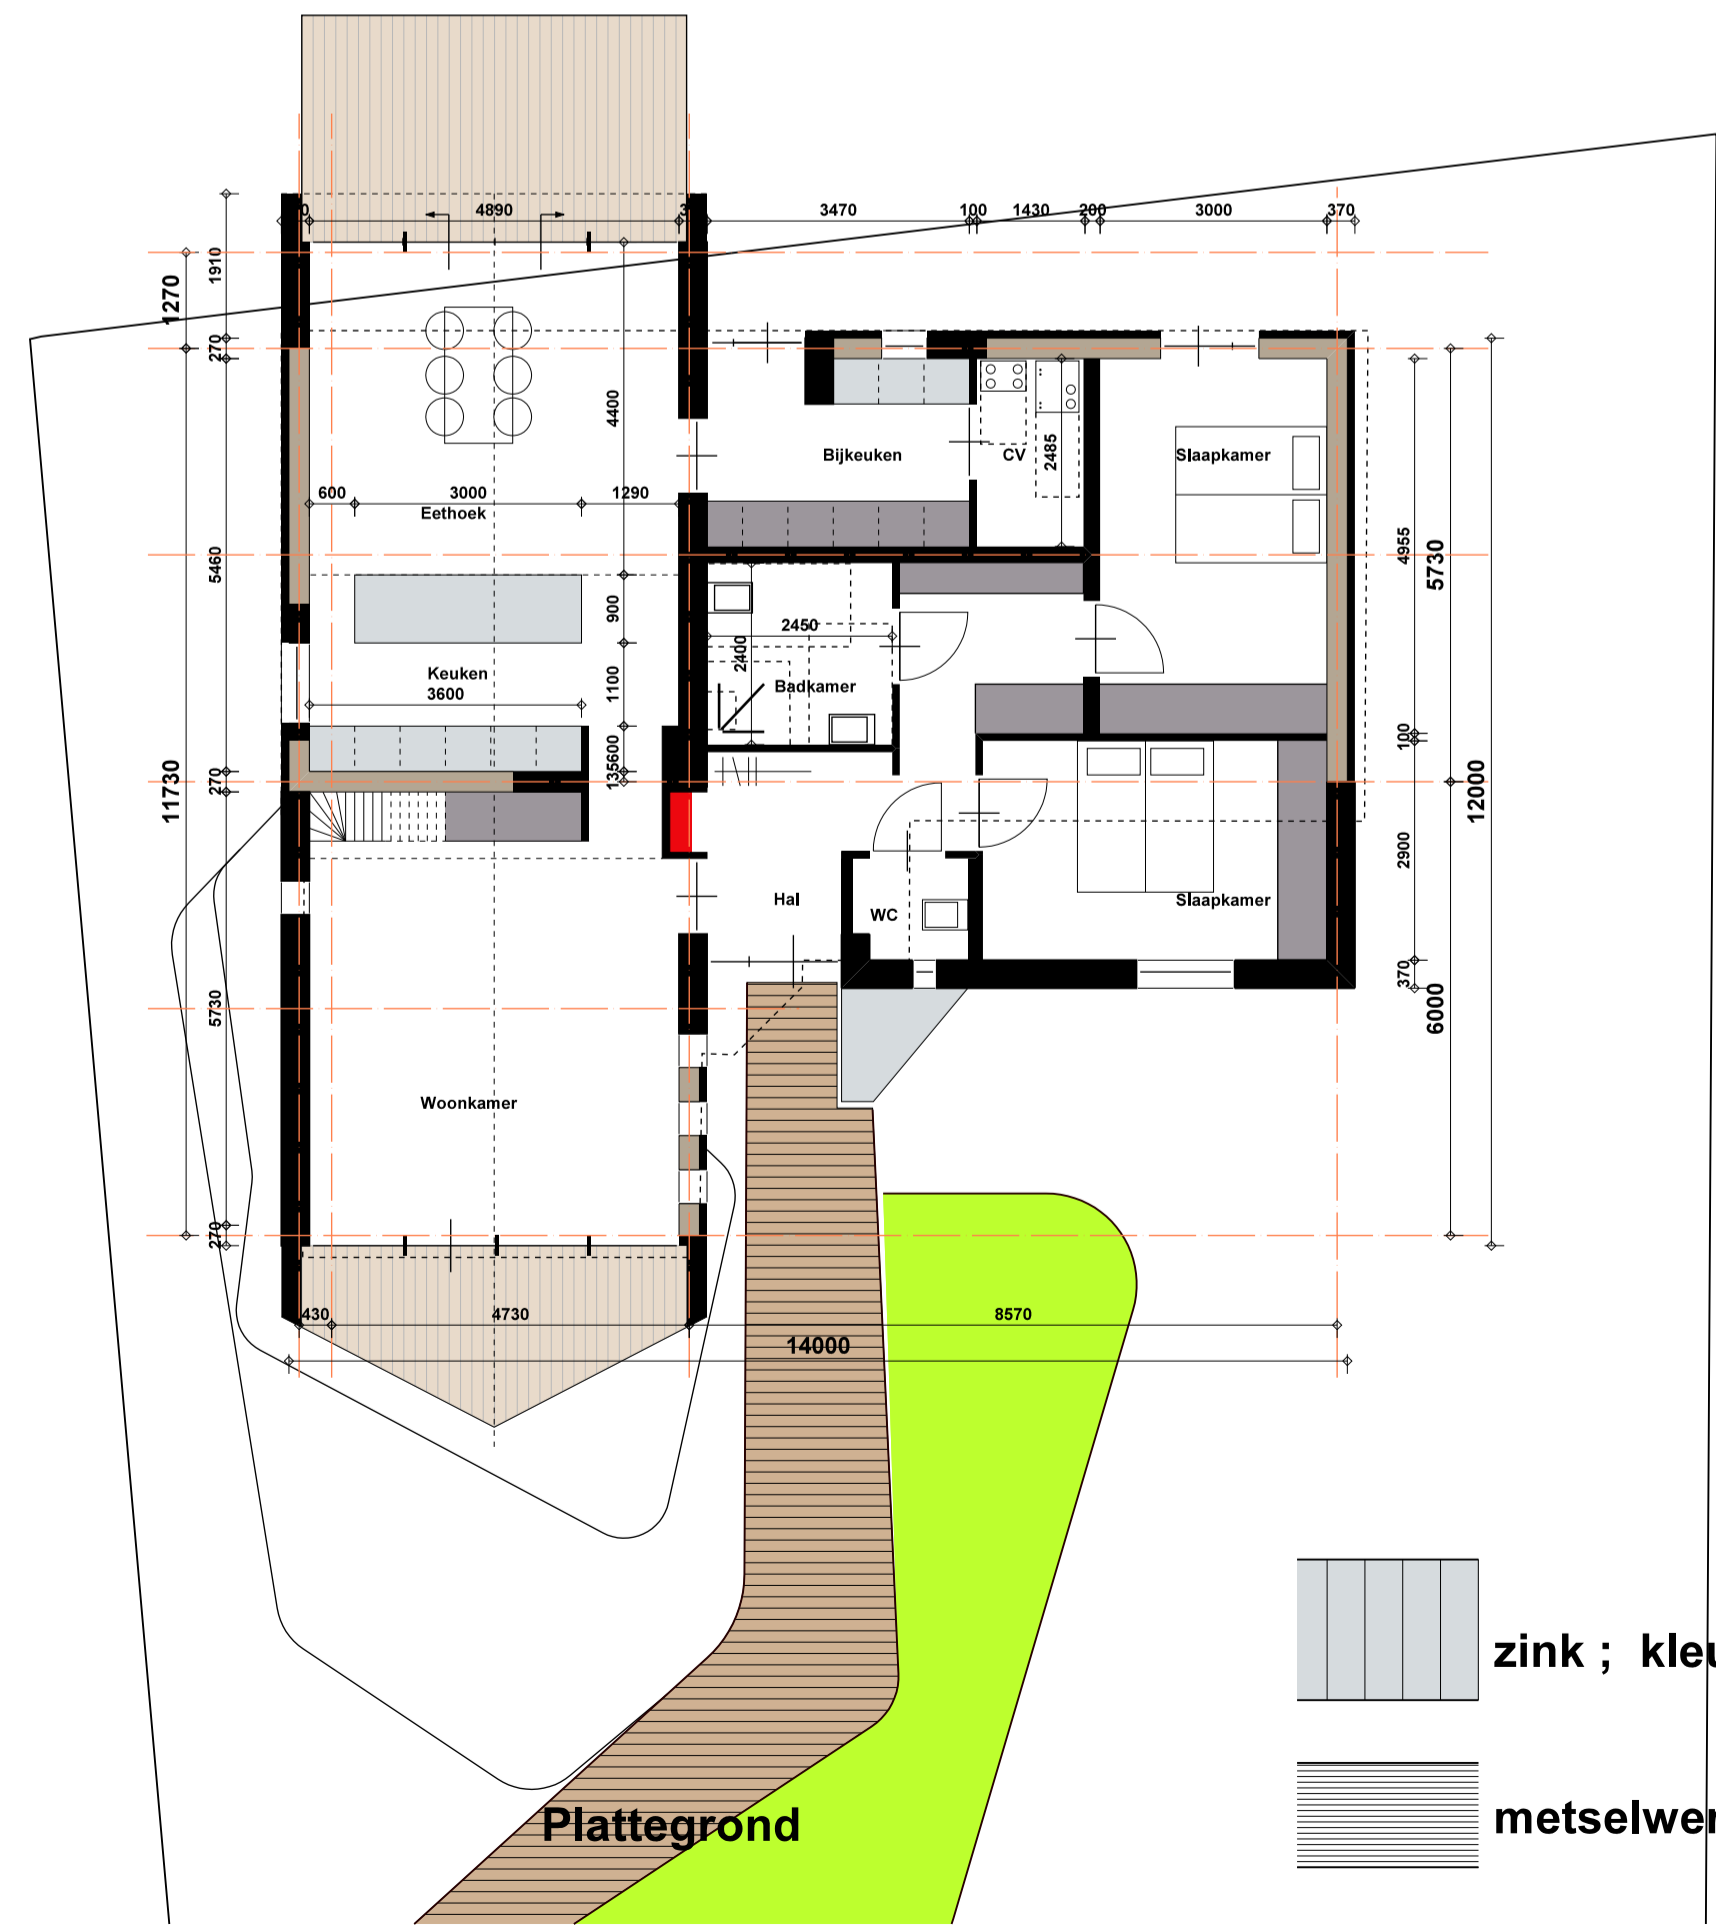


Plattegrond


- zink ; kleur naturel
- metselwerk ; kleur grijs conform zink

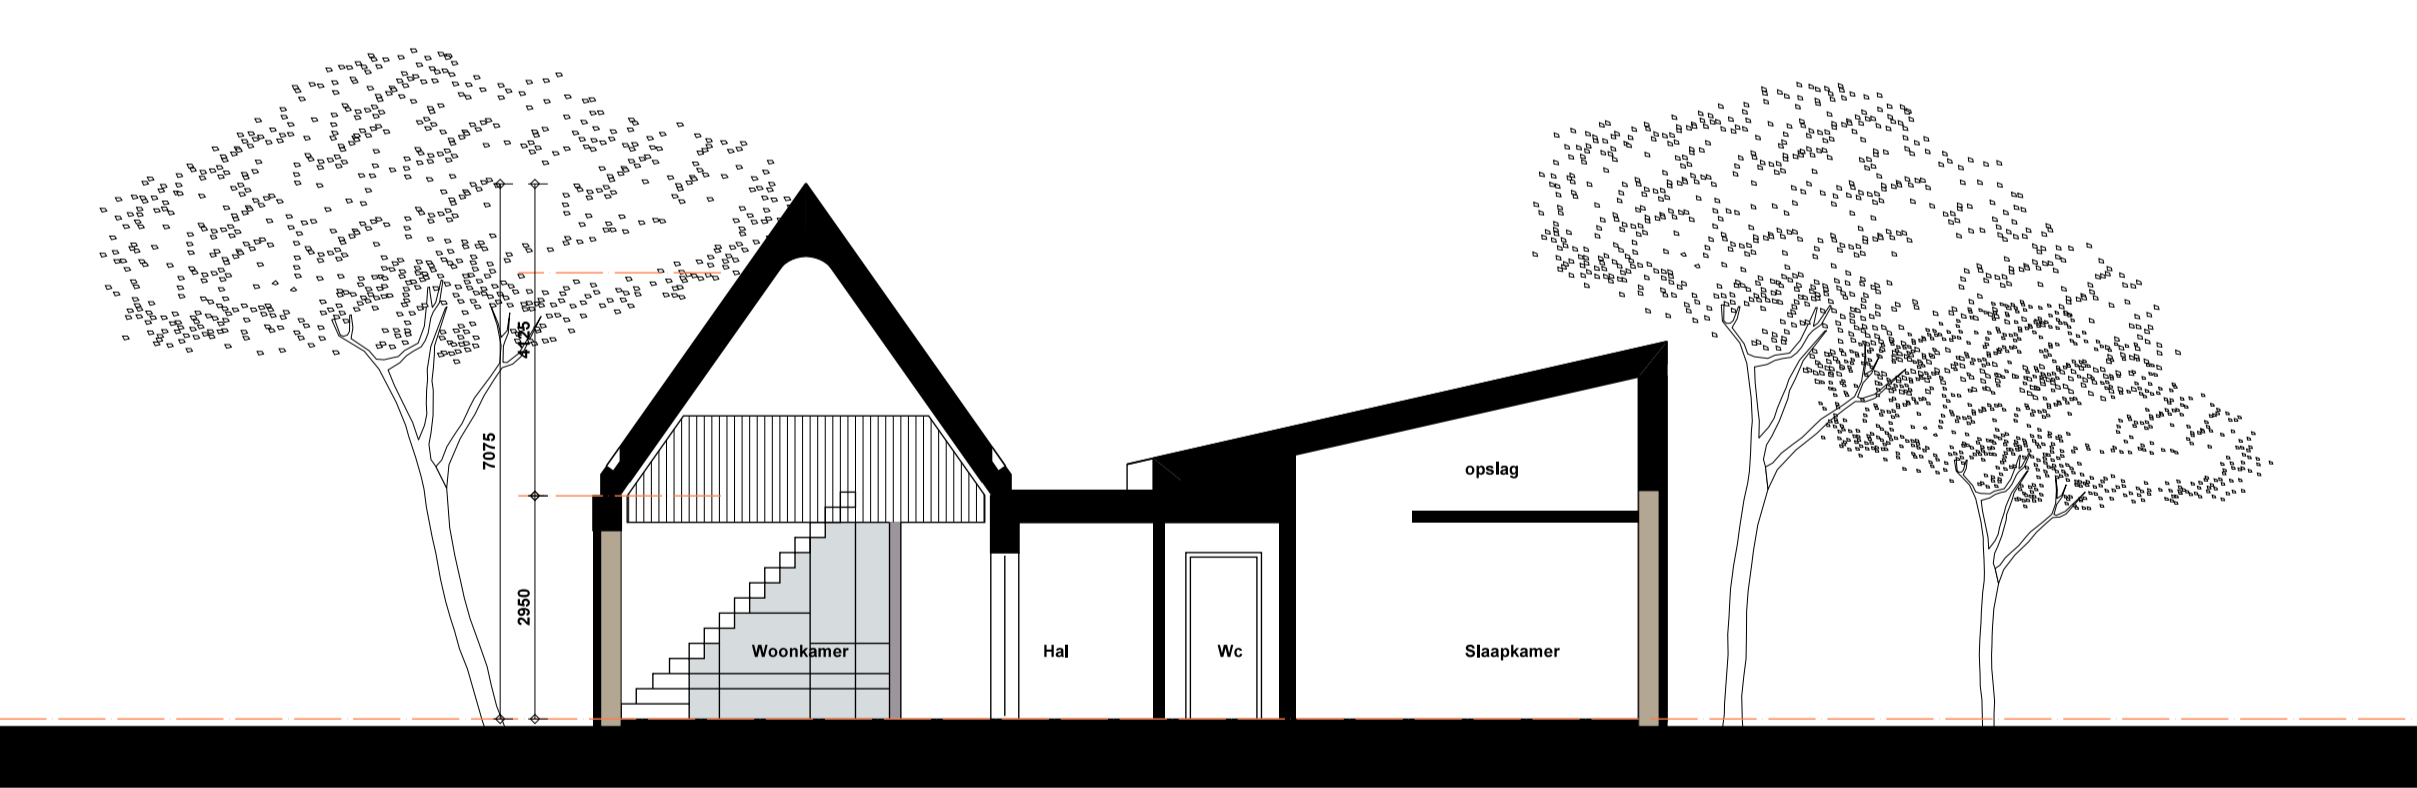

Principe Doorsnede Woonkamer Slaapkamer

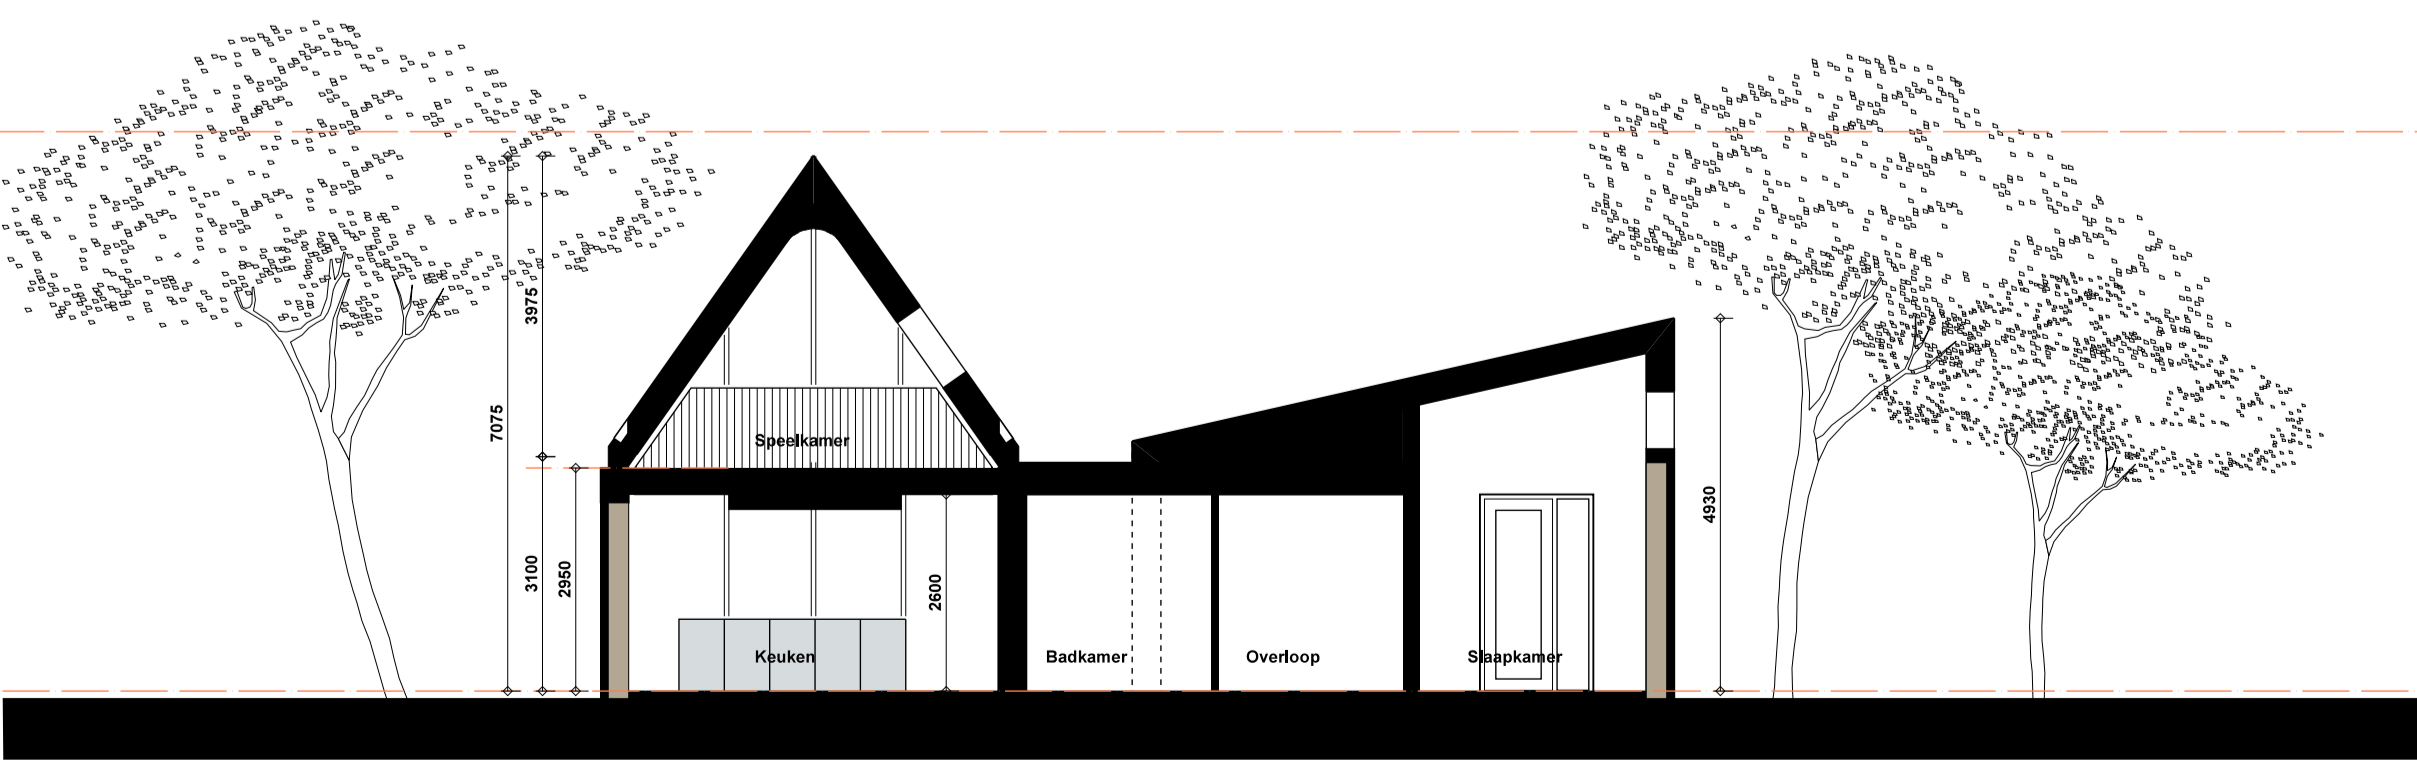

Principe Doorsnede Keuken

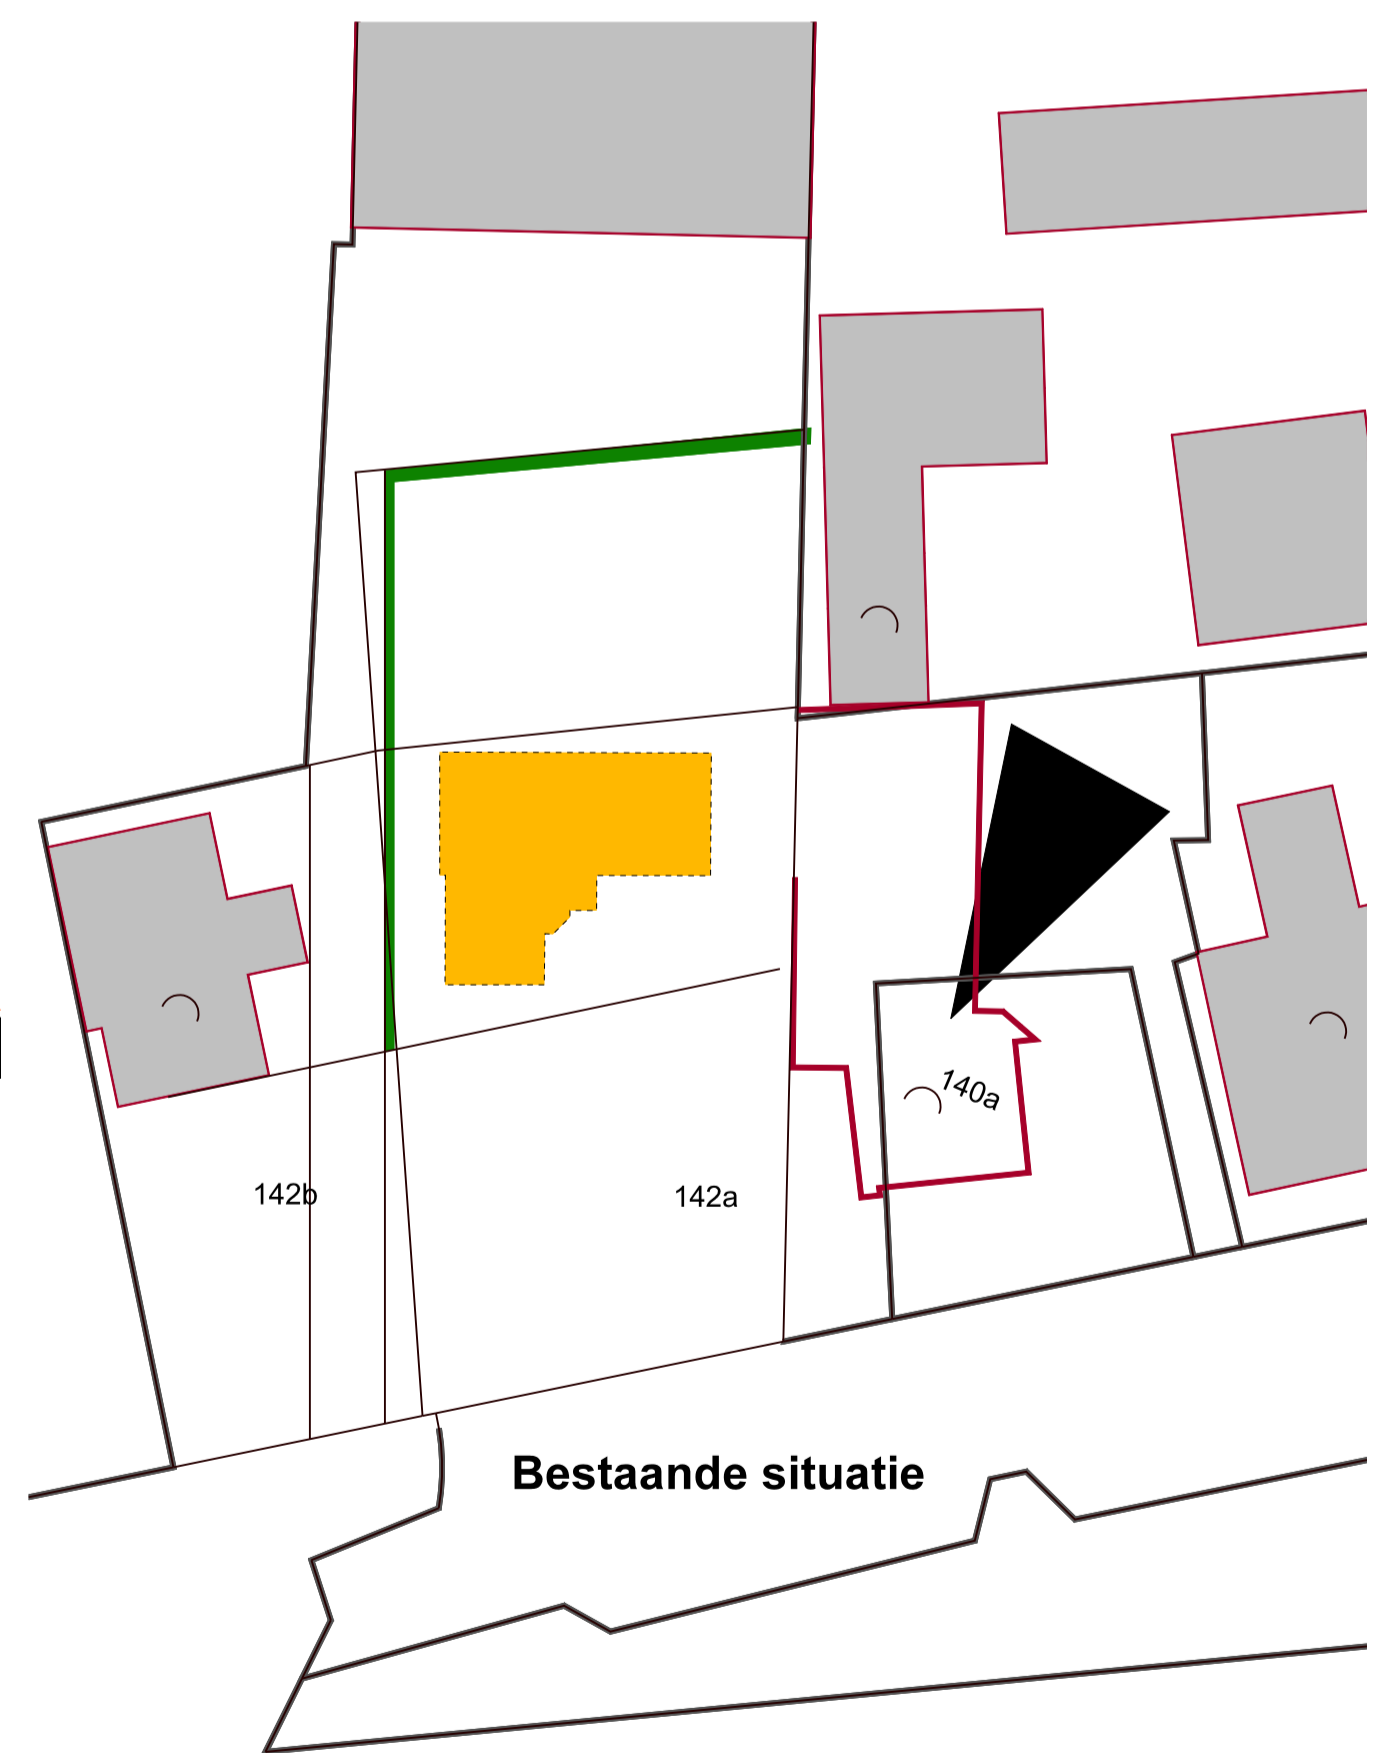

Bestaande situatie