

Sloe 1, Deurne




VOORGEVEL



SITUATIE



schaal 1:500
Sectie nr : DNE00-L-7357
Gemeente : Deurne

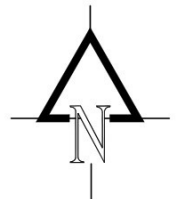



dak verstevigen tbv zonnepanelen (v.a. 400cm)

materialen / kleuren:

kozijn: kunststof	antraciet-grijs RAL 7016
ramen: kunststof	antraciet-grijs RAL 7016
boei: Trespa	antraciet-grijs RAL 7016
panelen: Trespa	antraciet-grijs RAL 7016
voorkant: Trespa	antraciet-grijs RAL 7016
zijwangen: Trespa	antraciet-grijs RAL 7016
dakafwerking: alum. daktrim	antraciet-grijs RAL 7016
dakpanaansluiting: Ubiflex	zwart

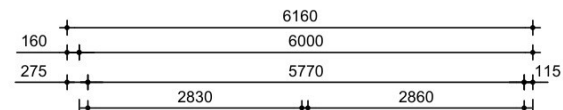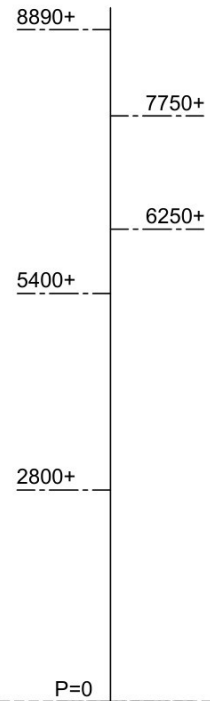


BESTAANDE VOORGEVEL

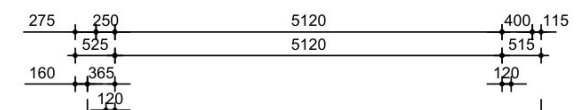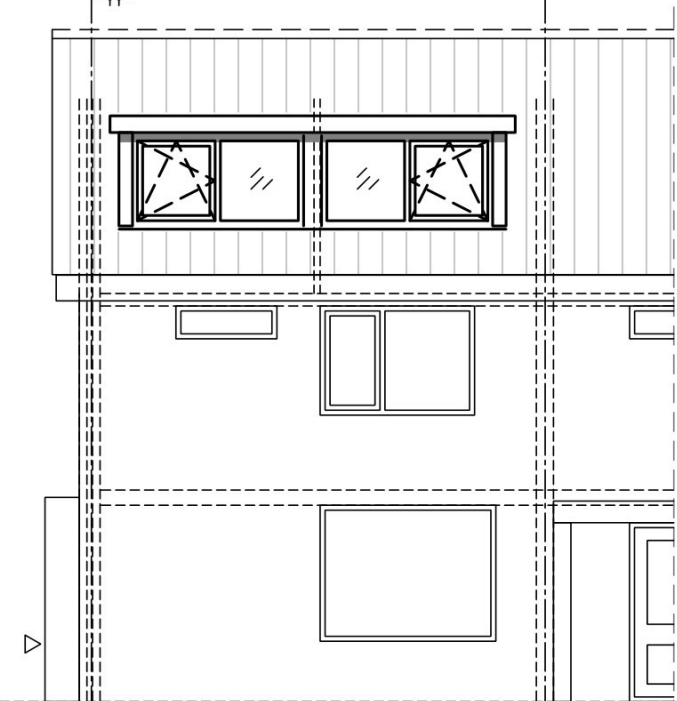


GEWIJZIGDE VOORGEVEL

	Opp.	ventilatie		Equiv. daglicht	
		benodigd	aanwezig	benodigd	aanwezig
verblijfsruimte 2.	116 m ²	14 l/s	=>14 l/s	0,5 m ²	1,35 m ²

- alle maten in het werk te nemen en te controleren
- afwijkingen i.v.m. nadere uitwerking voorbehouden

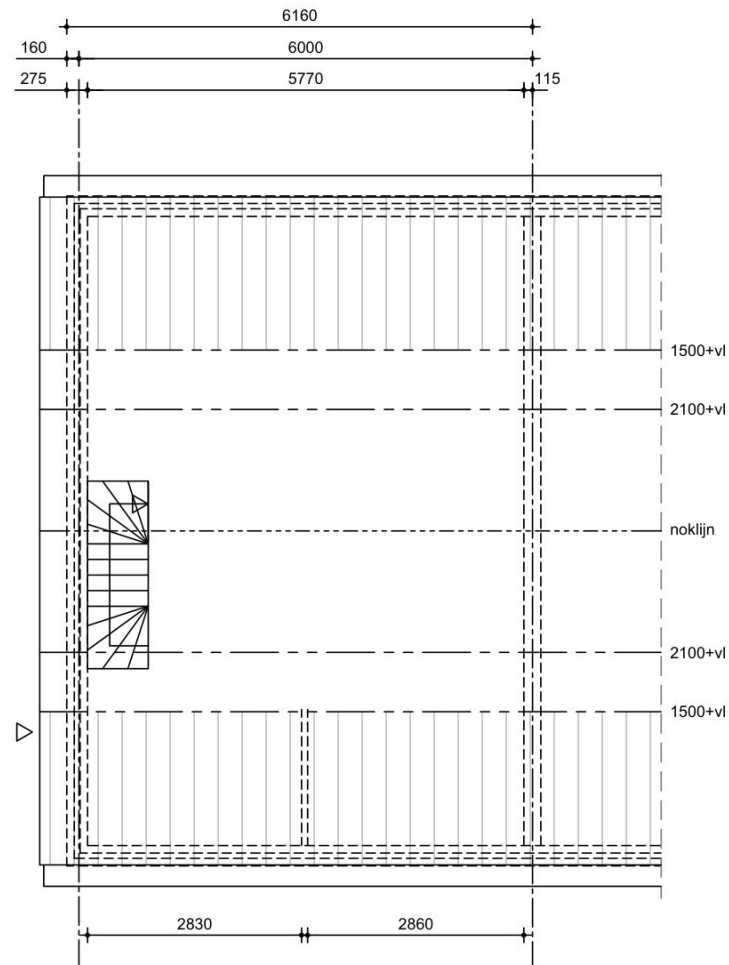

BESTAANDE VERDIEPING

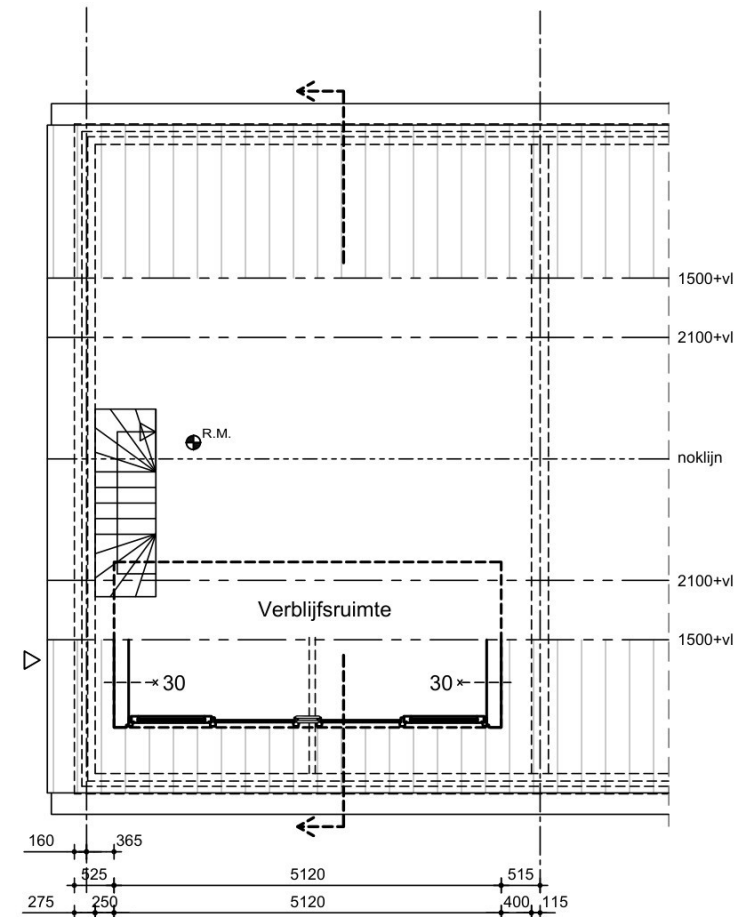


GEWIJZIGDE VERDIEPING



x --- = WBDBO

⊙ R.M. = Rookmelder conform NEN 2555

- alle maten in het werk te nemen en te controleren
- afwijkingen i.v.m. nadere uitwerking voorbehouden

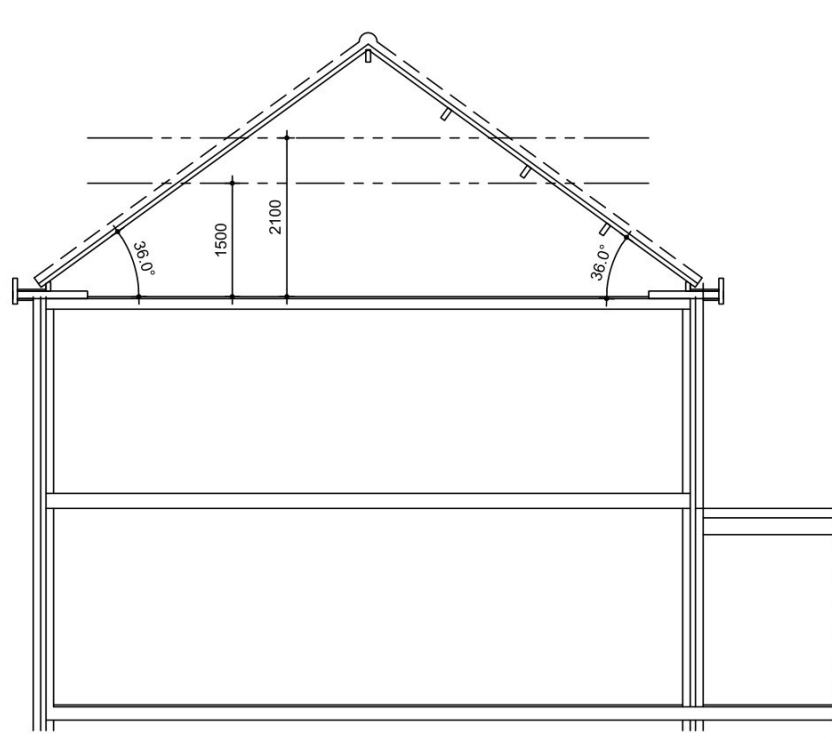

BESTAANDE DOORSNEDE

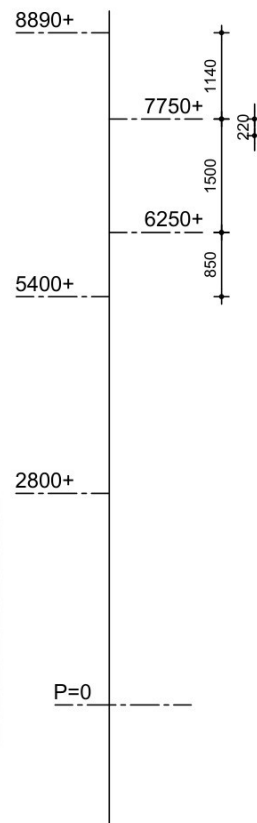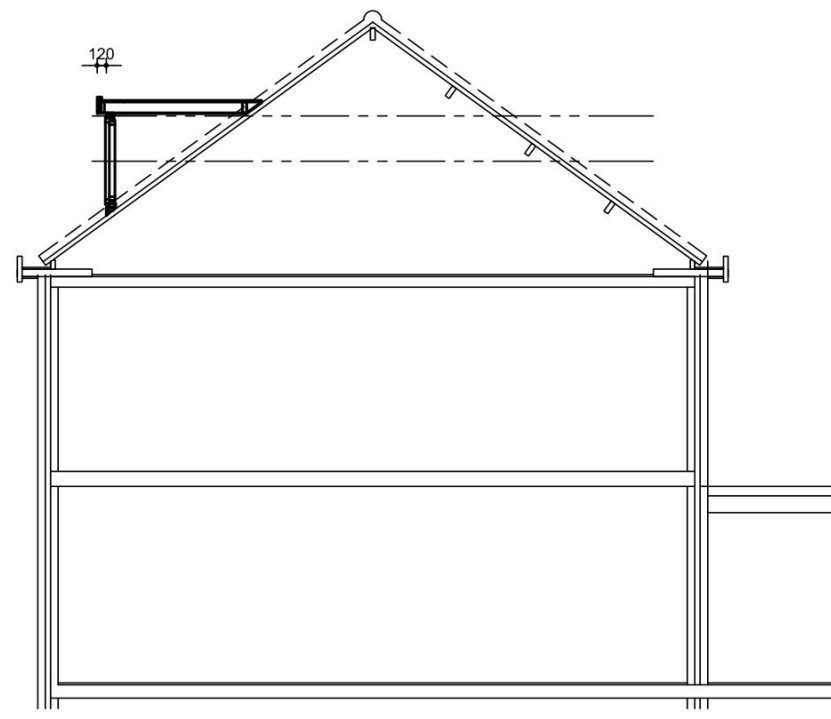

GEWIJZIGDE DOORSNEDE

1

RC-dak = 6,3 m² K/W

- EPDM firestone 1.1
- 10 mm melamine plaat 2x
- geïsol. PIR constructieplaat
(Rc=6,3m² K/W)
- dampwerende folie
- 10 mm melamine plaat
- 9.5mm gipsplaat (derden)

aluminium daktrim

Gevelbekleding


140
170

120


WBDBO 30

afwerking
door derden



HR++ glas
U=1,1 W/m² K

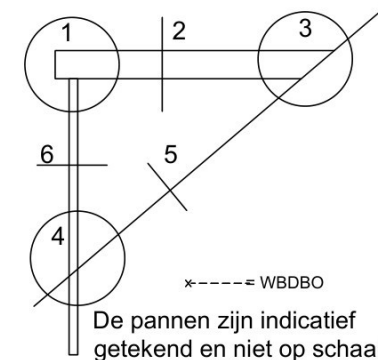



2

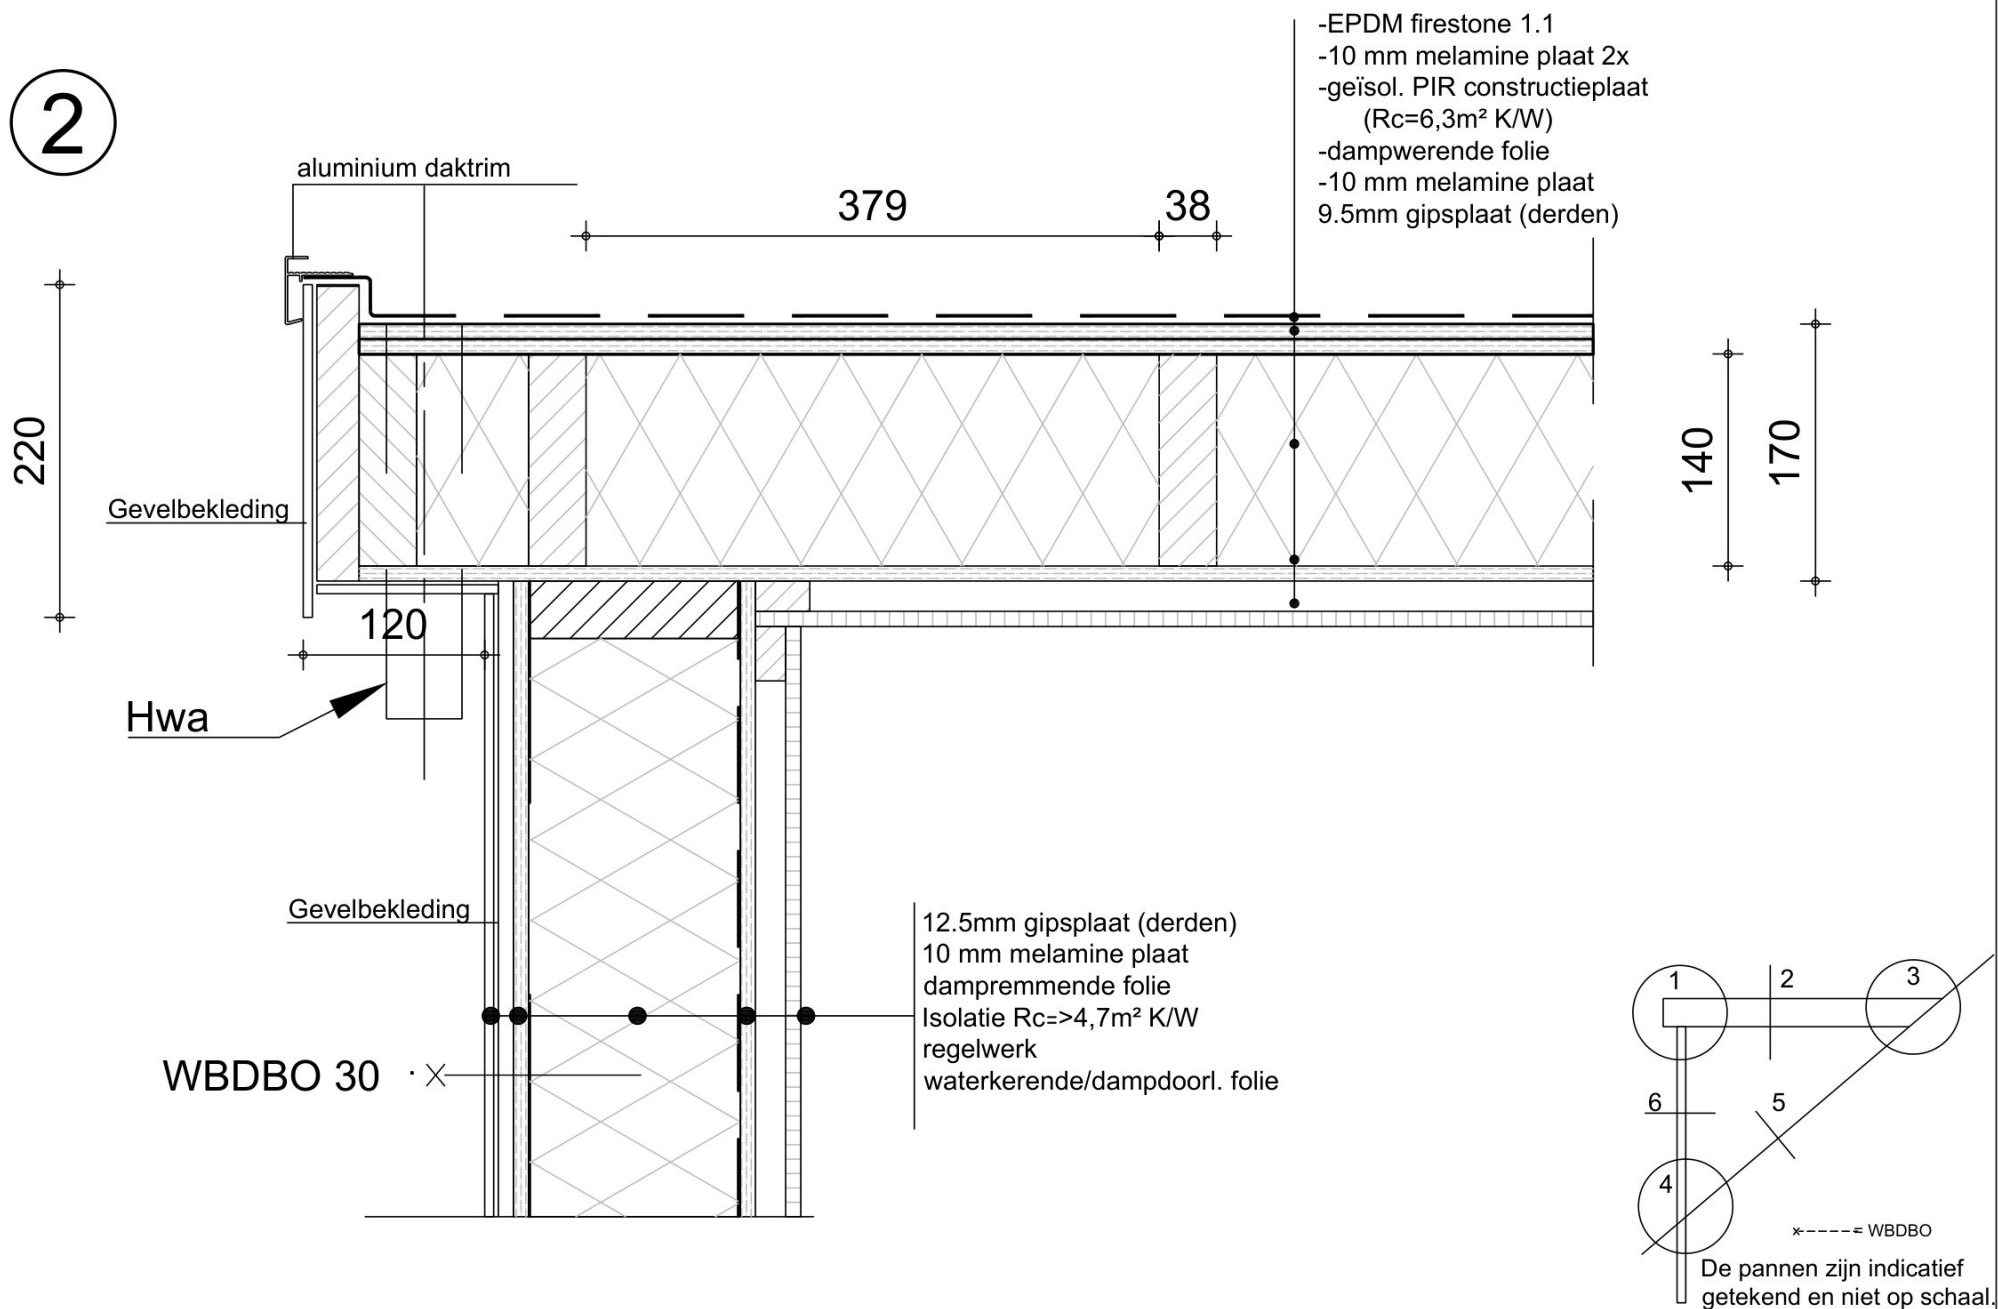

3

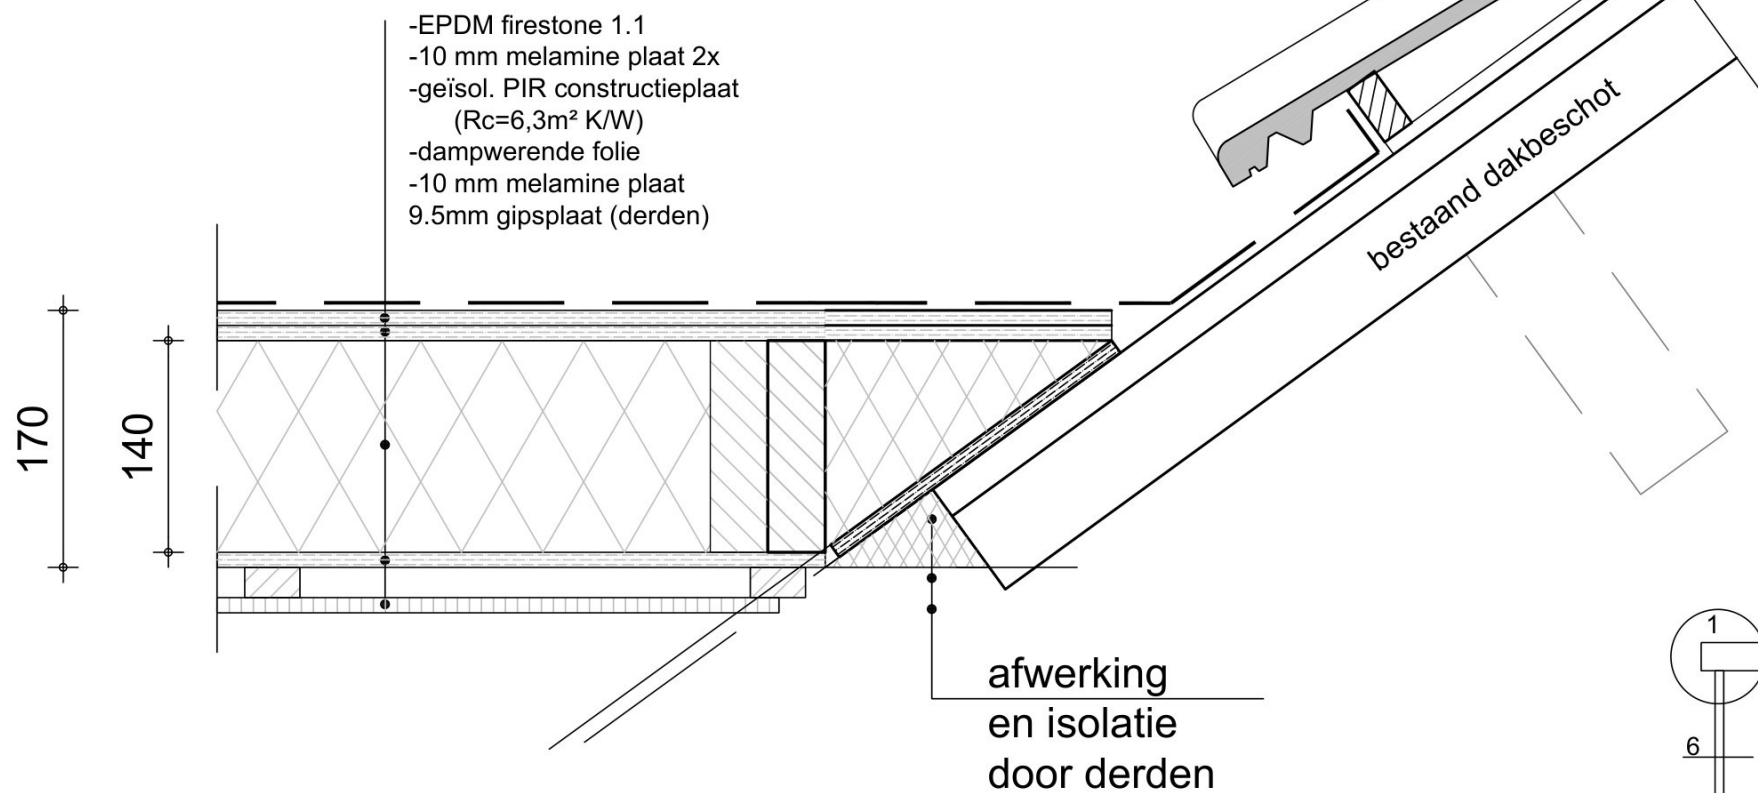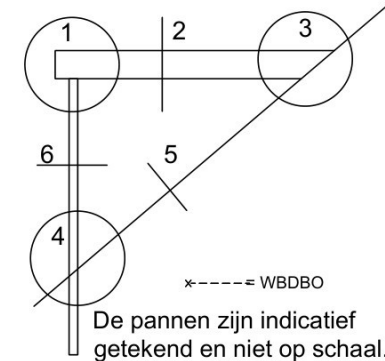

4

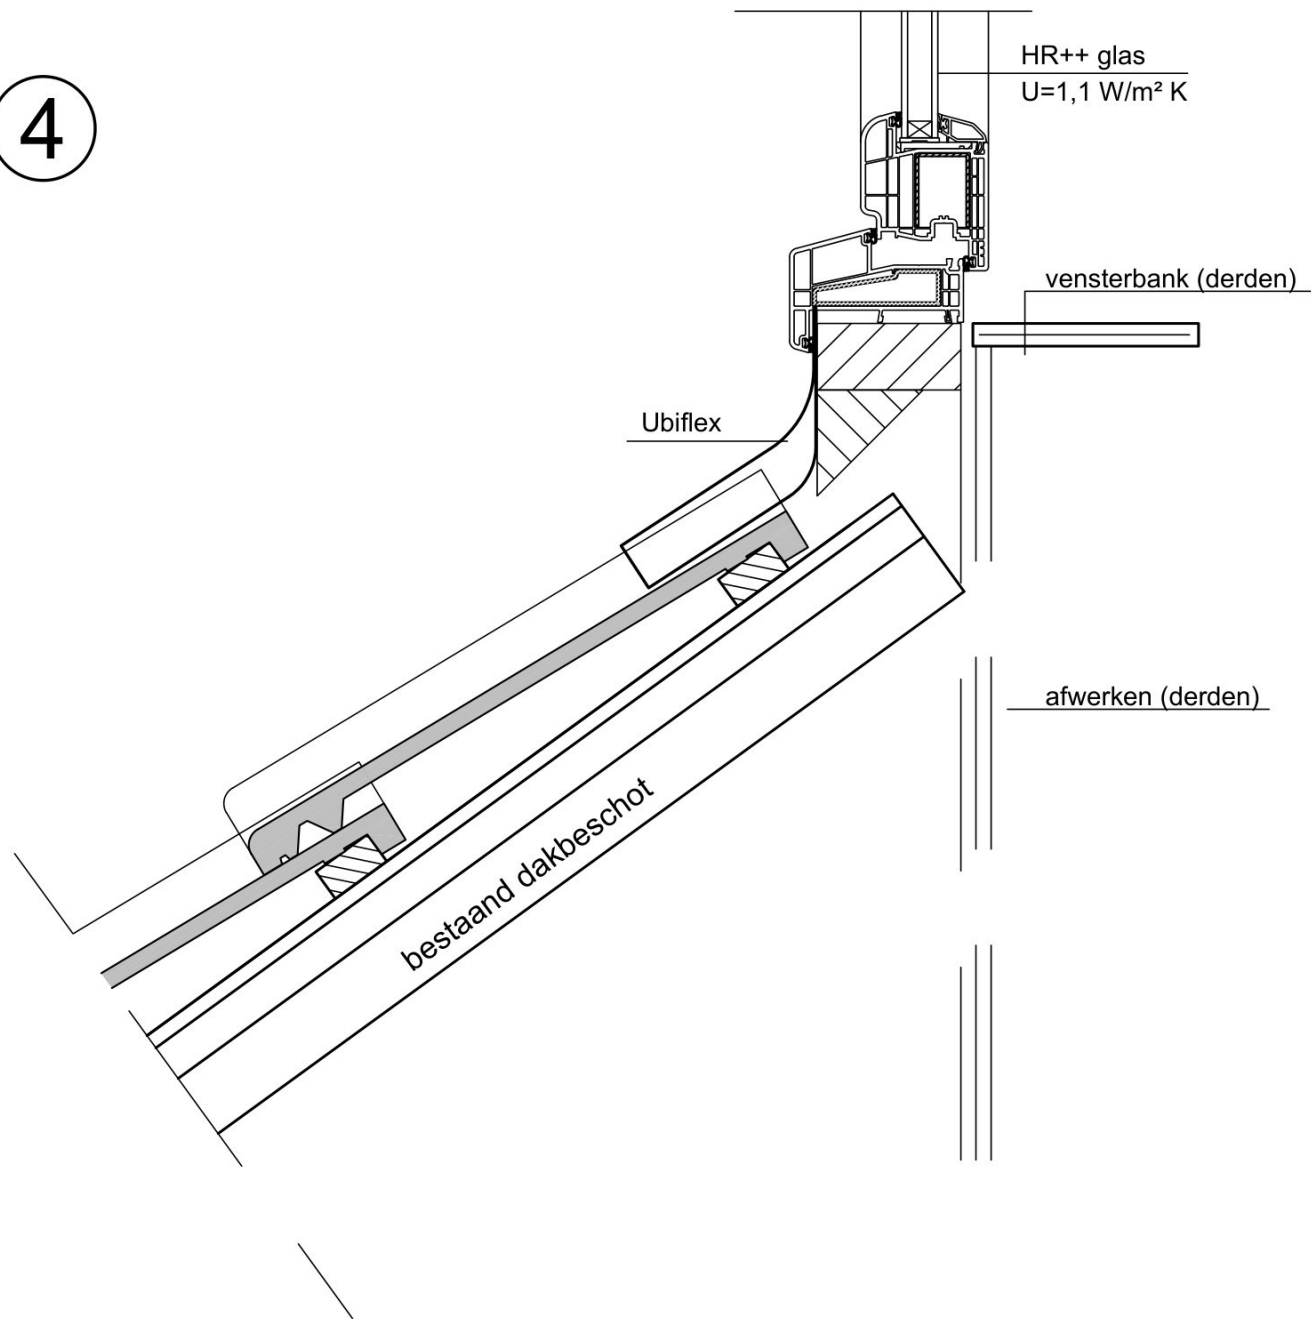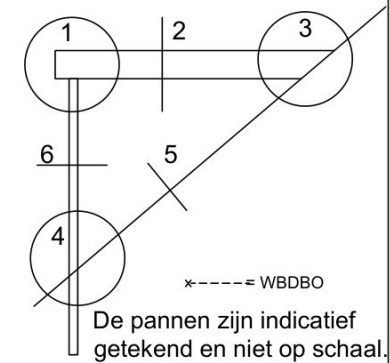

5

WBDBO 30 · X-


Gevelbekleding

Ubiflex

bestaand dakbeschot

63x175

12.5mm gipsplaat (derden)
10 mm melamine plaat
dampremmende folie
Isolatie Rc=>4,7m² K/W
regelwerk
waterkerende/dampdoorl. folie

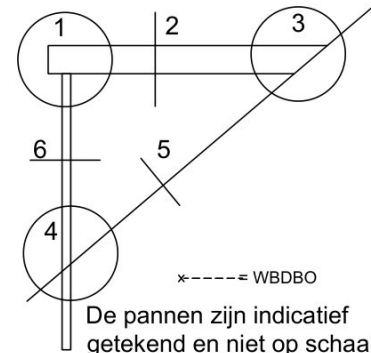

6

WBDBO 30 · ×

Gevelbekleding

Gevelbekleding

12.5mm gipsplaat (derden)
10 mm melamine plaat
dampremmende folie
Isolatie $R_c \geq 4,7 \text{ m}^2 \text{ K/W}$
regelwerk
waterkerende/dampdoorl. folie

HR++ glas
 $U=1,1 \text{ W/m}^2 \text{ K}$

kunststof kozijn

