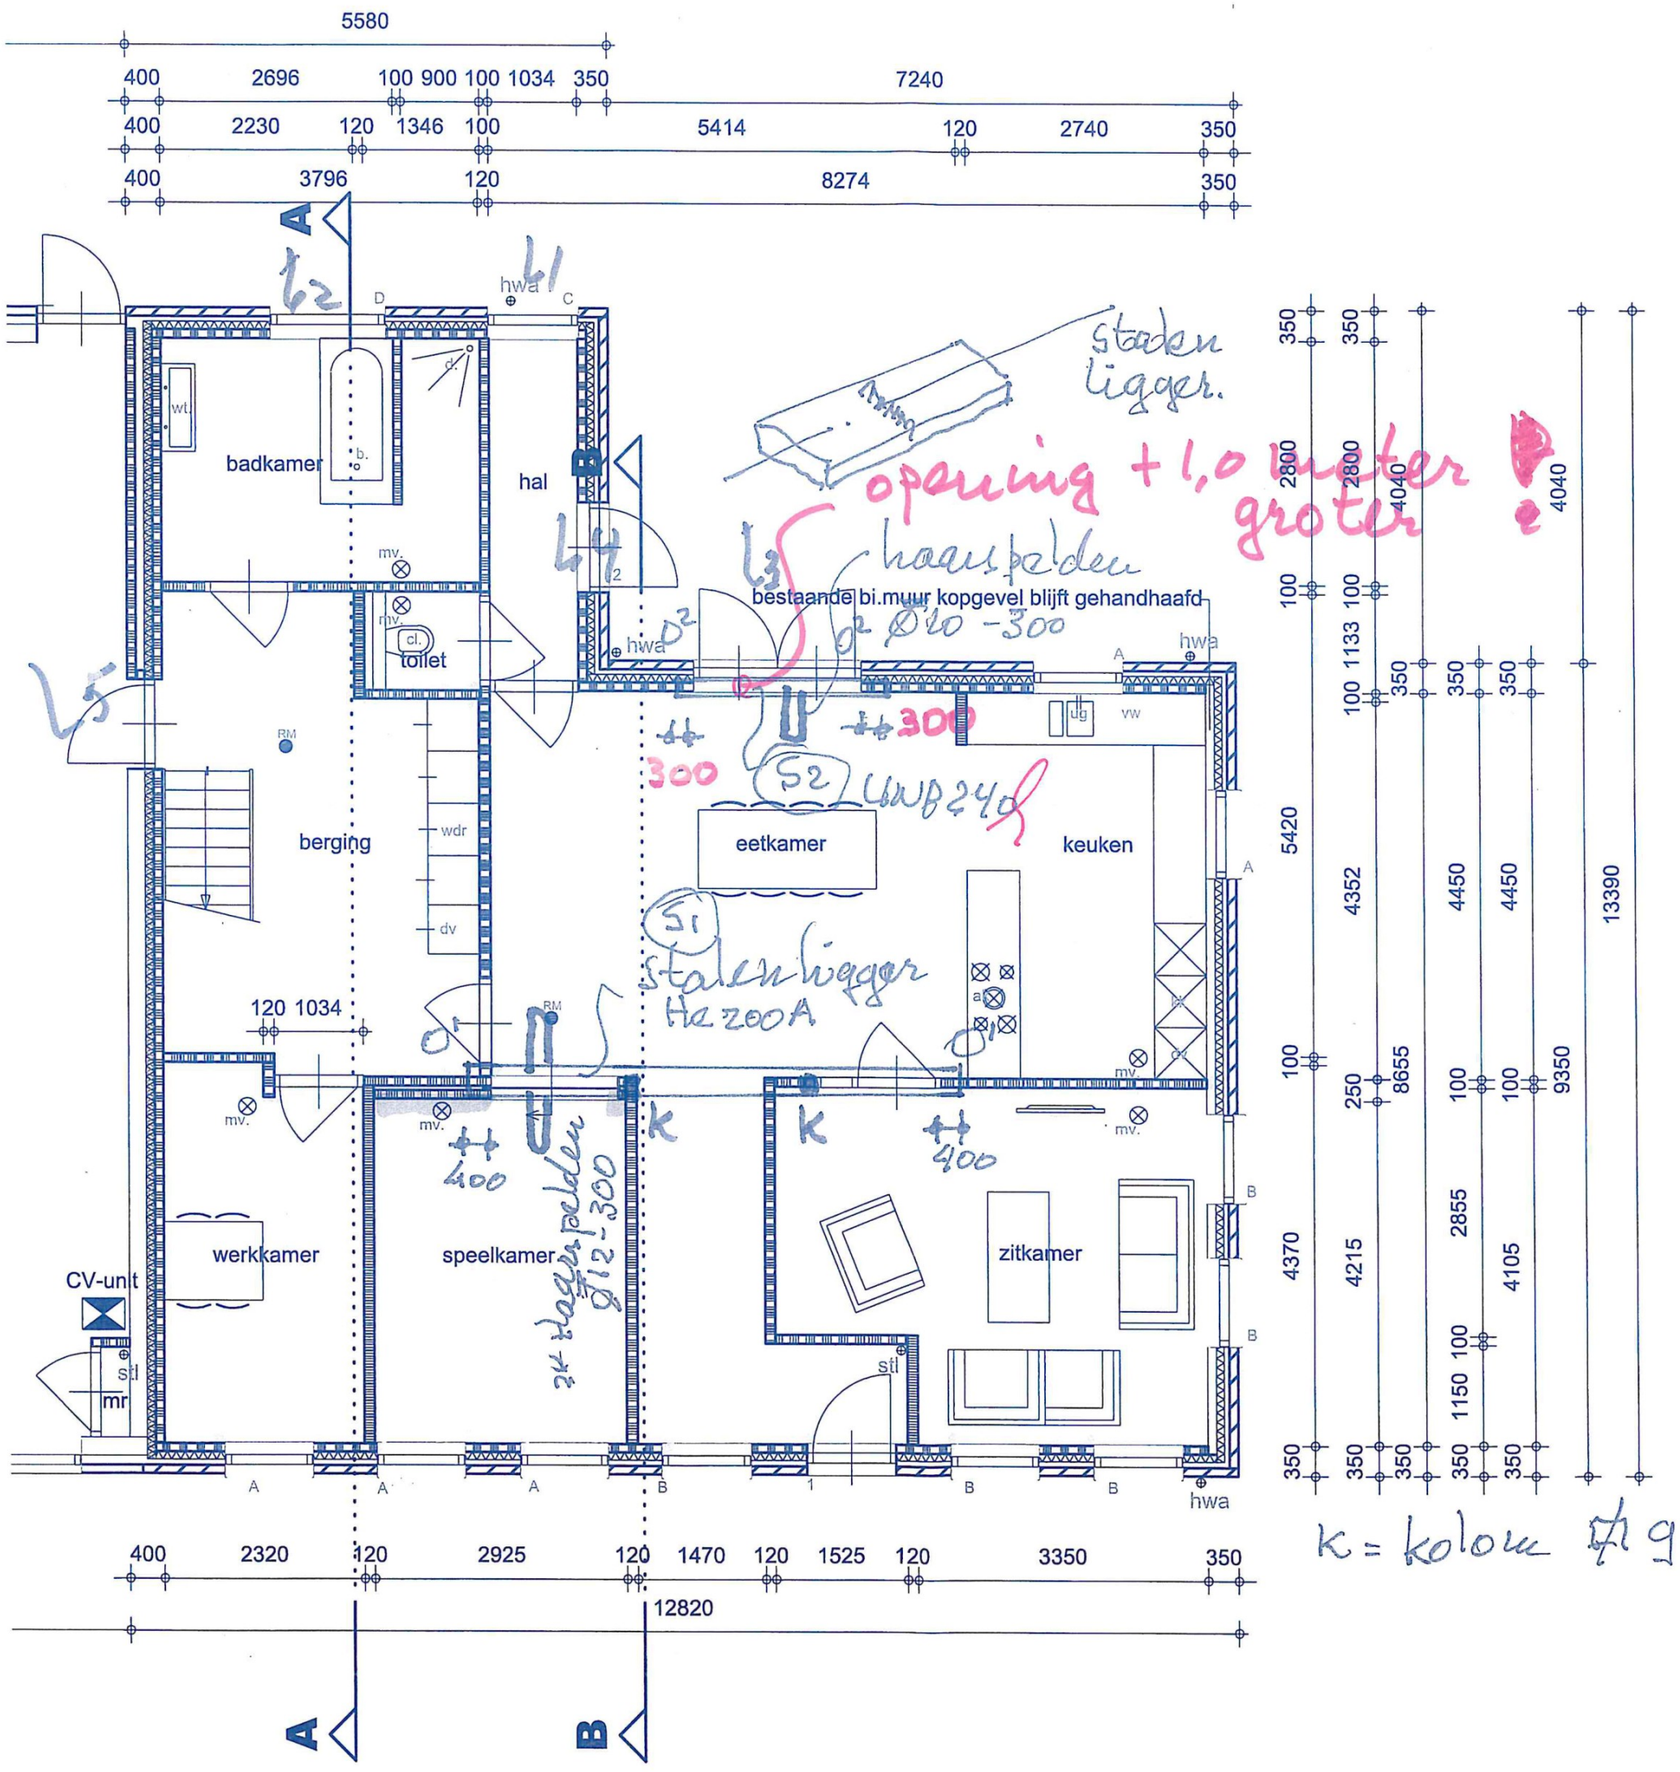
5580
400 2696 100 900 100 1034 350 7240
400 2230 120 1346 100 5414 120 2740 350
400 3796 120 8274 350
badkamer
hal
toilet
berging
eetkamer
keuken
werkkamer
speelkamer
zitkamer
CV-unit
bestaande bi.muur kopgevel blijft gehandhaafd
hwa
L1
L2
L3
L4
L5
O1
O2
S1
S2
Staalen ligger.
opening + 1,0 meter groter !
haanspelden
O2 Ø10 -300
300
UNP240
staalenligger HE200A
2x haanspelden Ø12-300
400
K
K = kolom Ø 90/90/8,8
400 2320 120 2925 120 1470 120 1525 120 3350 350
12820
350 2800 100 5420 100 350
350 2800 100 1133 100 350
4040 350 350 350 4040
4352 4450 4450 13390
250 8655 100 100 9350
4370 4215 2855 4105
1150 100 350 350 350 350 350
O1 = oplegplaat 140 * 400 * 20 met lasrups.
O2 = oplegplaat 120 * 300 * 15 met lasrups.
120 mm
140 mm
70 mm
mortelkwaliteit minimaal M10
L1/L2/L4 en L5 als 1e rapport
L3 UNP 240
H 200/100/12
Bijgewerkt 30-3-2024
Gewijzigd 30/3
2023.060