

**Legenda**




[Green box]	Mestopslag	[Dashed line]	Perceelsgrens
[Blue hatched box]	Roostervloer	[Solid line]	Buitenmuur
[Grey hatched box]	Bestrating	[Yellow hatched box]	Kultuurplaat

**Renvooi gebouwen**

Nr	Soort gebouw	Gevels	Dakbedekking	Mestopslag
A	woning nr 67	Baksteen	Dakpannen	nvt
B	deel / berging	Baksteen	VC Golfplaten	nvt
C	garage / werkplaats	Steen / damwand	VC Golfplaten	nvt
D	werktuigenberging	Hout	VC Golfplaten	nvt
E	pack house	Steen / damwand	VC Golfplaten	120 m³
F	House 2: 12.572 legkippen HE2.3.2.1 icm AP100.2	Steen / damwand	VC Golfplaten	180 m³
G	House 3: 16.764 legkippen HE2.3.2.1 icm AP100.2	Baksteen	VC Golfplaten	300 m³
H	House 4: 16.764 legkippen HE2.3.2.1 icm AP100.2	Baksteen	VC Golfplaten	300 m³
I	House 1: 22.650 legkippen HE2.3.2.1 icm AP100.2	Baksteen	VC Golfplaten	10 m³
J	mestopslag NE1.100	Beton	nvt	375 m³

**Renvooi nummering diversen**

NR	OMSCHRIJVING	AANTAL	EIGENSCHAPPEN PER STUK
1	Liermotor inlaavtentien	16	1.00 kW
2	Viljeel bij voersilo	7	2.50 kW
3	Voerweger	2	1.00 kW
4	Kadaverkap	1	
5	Voerketting voliere	32	1.50 kW
6	Eierband	16	0.50 kW
7	Uitdrijfsysteem veevoeren	16	0.37 kW
8	Eierbandmotor legnesten	16	0.75 kW
9	Eiertransportband	2	1.10 kW
10	Inpakmachine eieren	1	4.20 kW
11	Eierprieter	1	0.37 kW
12	Stapelaar	1	0.37 kW
13	Palletizer	1	2.50 kW
14	Hoge drukreiner	1	3.00 kW
15	Waterpomp hydroforset	1	2.20 kW
16	Compressor waterpomp	1	0.37 kW
17	Nevelkoeling	11	0.37 kW
18	Motor mesbanden	32	1.55 kW
19	Doorsafvoerband mest	2	3.00 kW
20	mestopverband	2	2.20 kW
21	mestverdeelfband	1	2.20 kW
22	doorloophuizen	2	0.50 kW
23	grondwiel, siltloop	2	0.50 kW
24	Strooiselschuif	16	0.75 kW
25	kadaverkoeling (ArctonR33,1.5 I)	1	1.00 kW
26	Compressor	1	3.00 kW
27	Handgereedschappen	1	5.00 kW
28	lasapparaat (electrisch)	1	2.00 kW
29	lasapparaat (CO²)	1	4.00 kW
30	Noodstroomaggregaat	1	45 kVA
31	verreiker	1	20 kW
38	Brandblusser	8	12 kg
39	Lengteventilator O1400	16	0.75 kW
40	nokventilator O630	3	0.65 kW

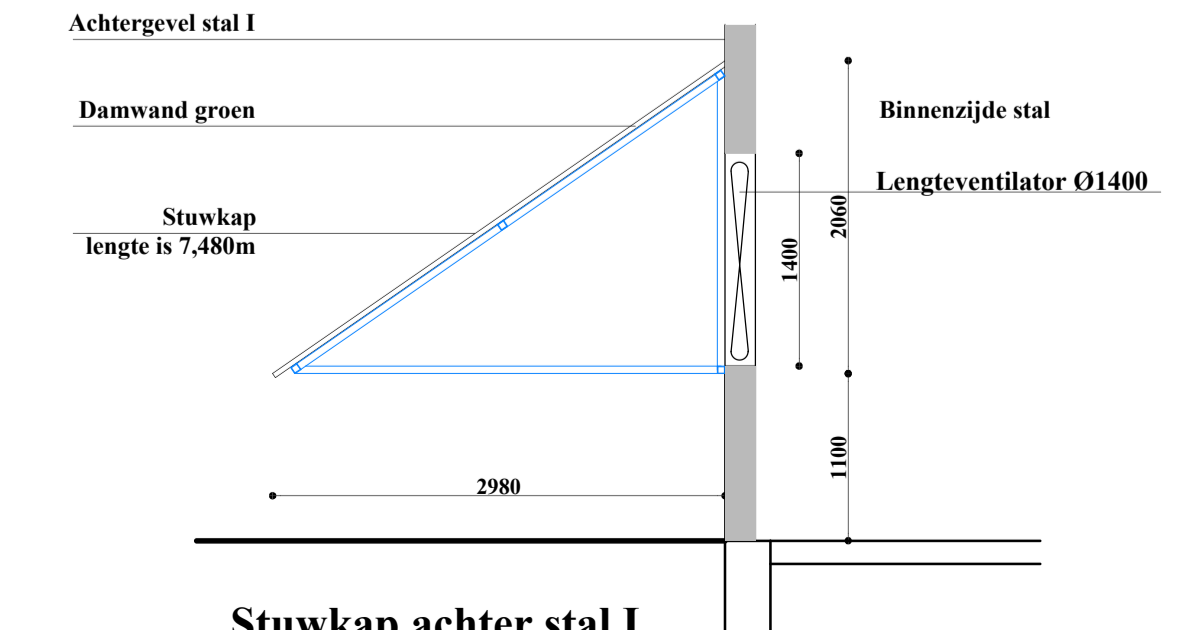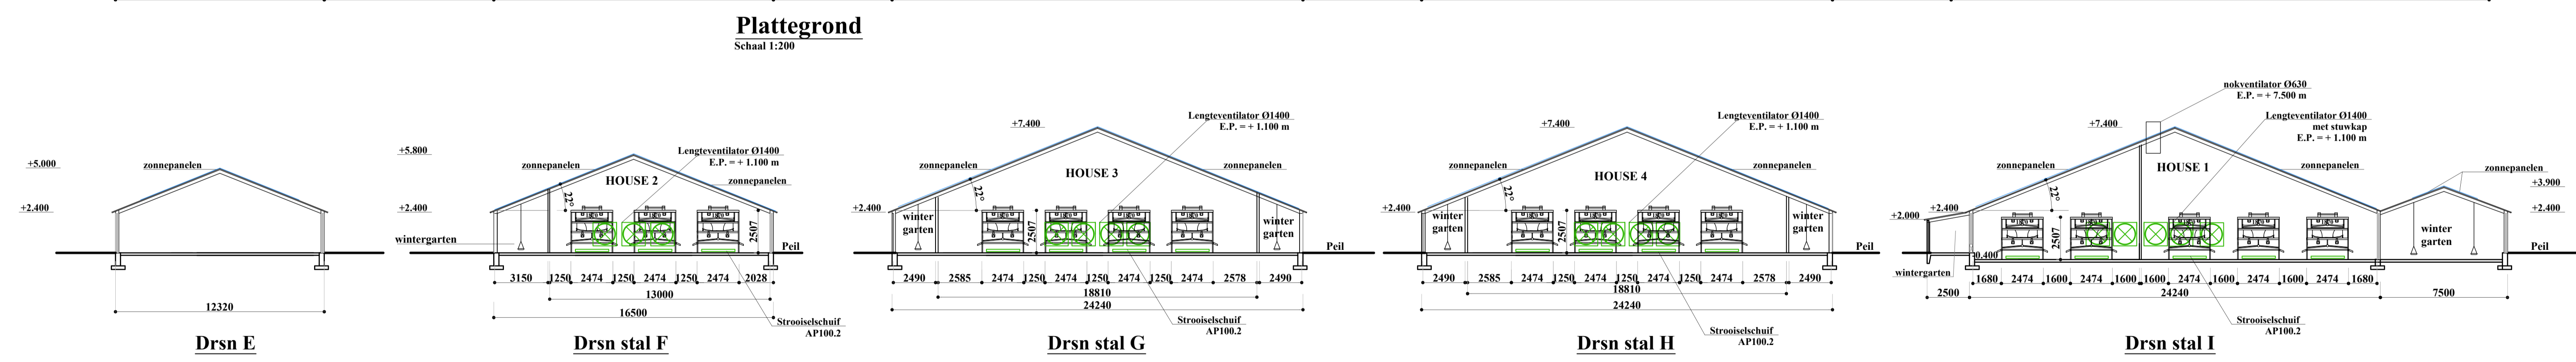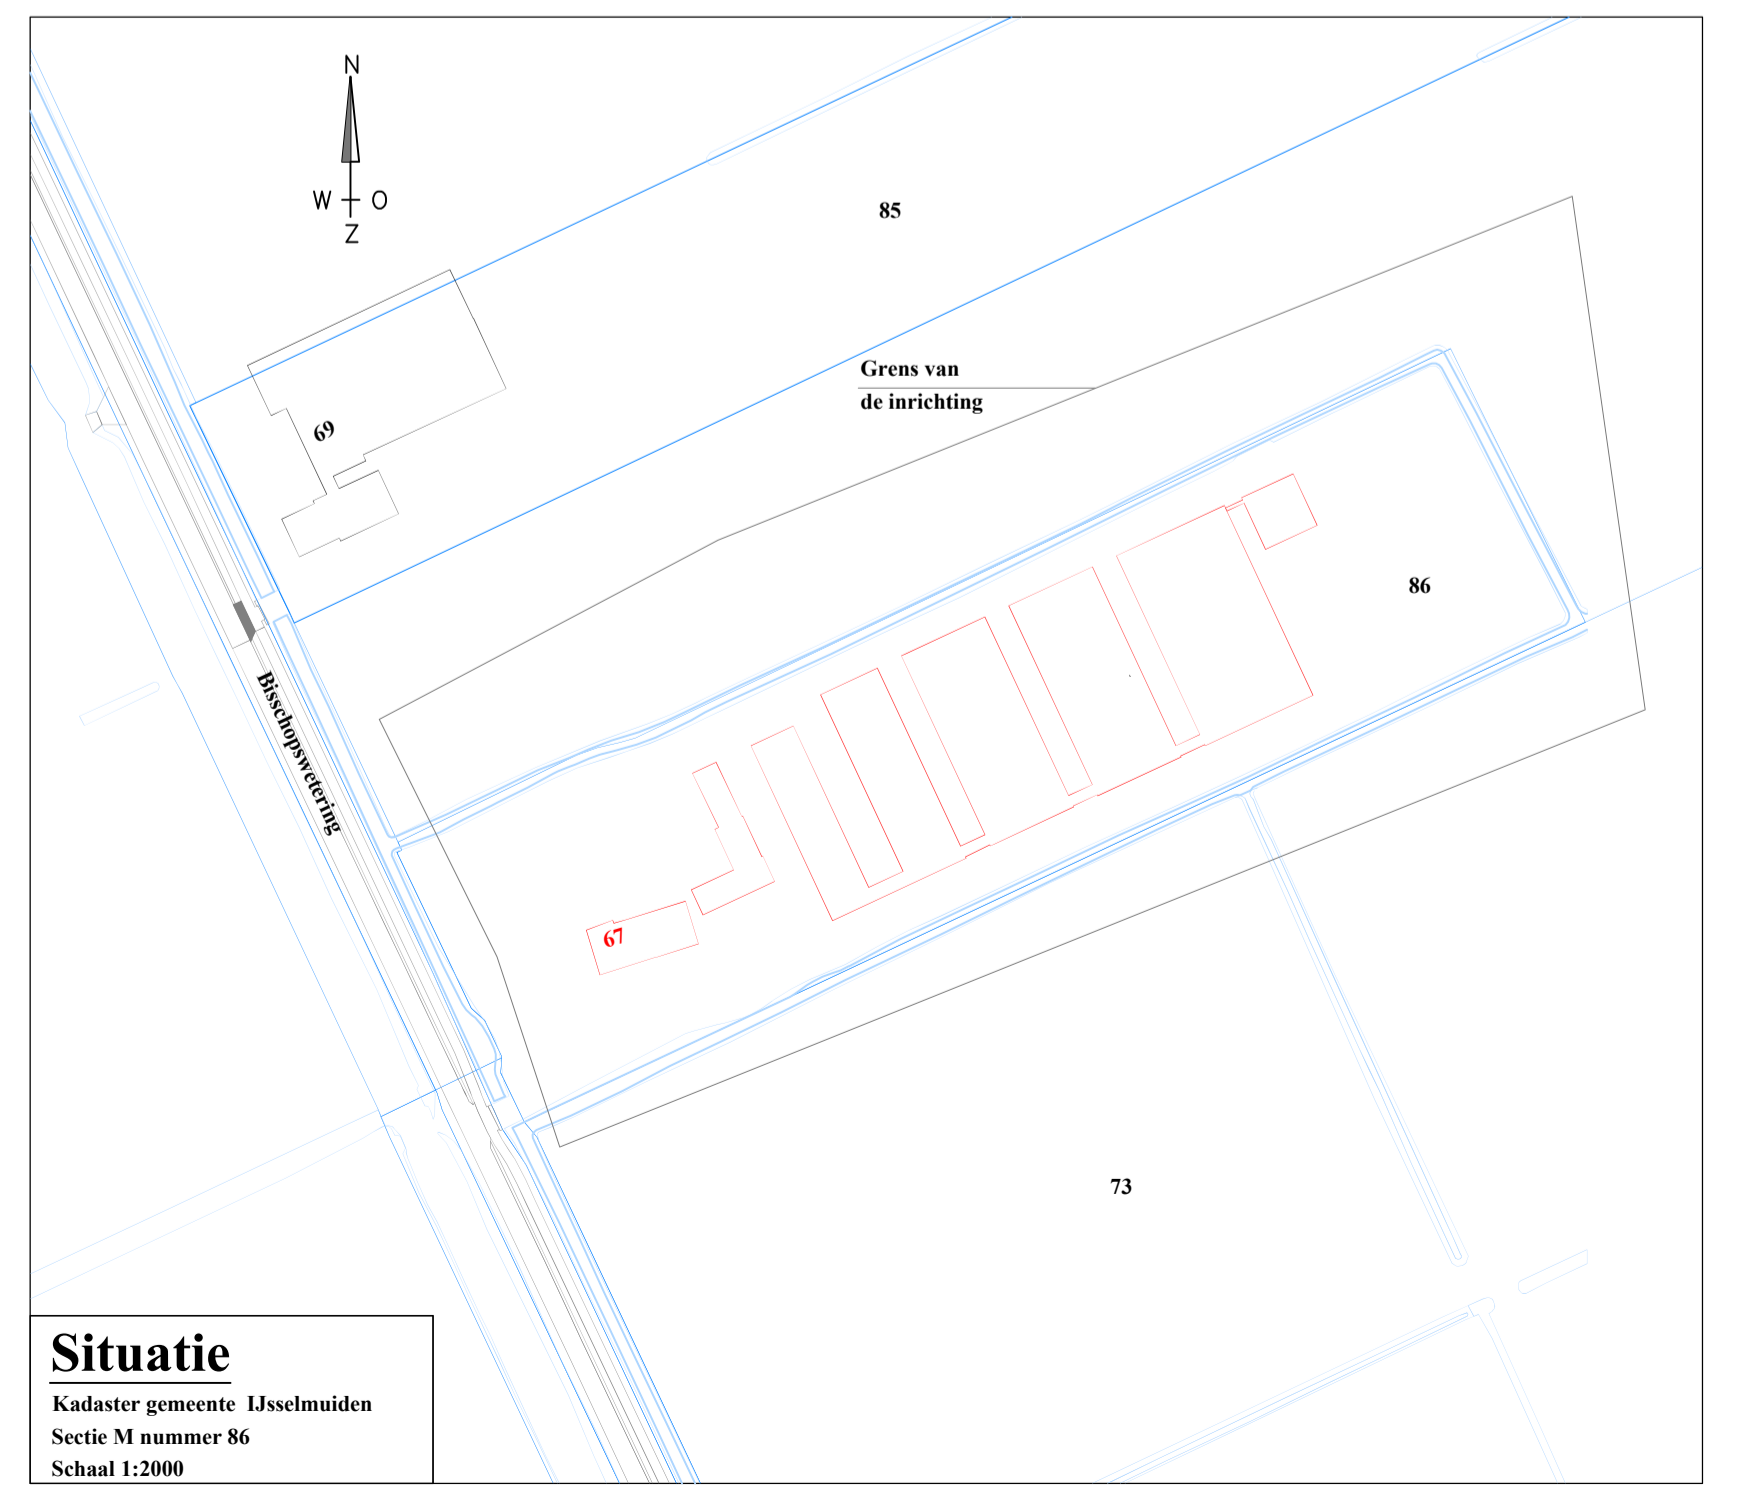

Stuipmeten en productieschetsen  
Ruimtelijke ordening en milieu  
Ontwerpen en schaduwstelling  
Aan en verkoop van agrarische objecten  
Touwen

**Midden Nederland  
MAKELAARS**

Kampstraat 32  
3771 AV Barneveld  
Telefoon 0342-429 966  
E-mail e.zop@mn.nl  
Website www.mn.nl

**Graveland  
Bouwontwerp**

Milieuvergunning Bisschopswetering 67

Onderdeel: Plattegrond en doorsneden van perceel Bisschopswetering 67 8293PB Mastenbroek

Opdrachtgever: Mastenbroek pluimveebedrijf BV, Bisschopswetering 67, Mastenbroek

Formaat: A2+3  
Schaal: zie tek

Status: Concept

Tekeningnummer: T6471

uittg./datum/wijziging: A08 04-12-24