



opdrachtgever

 
Vossersteeg 68
7722 RL Dalfsen

project

Dakrenovatie
Huize Hofwijk
Vossersteeg 68
Dalfsen

werknr.

25_0568

bladnr.

DO

onderwerp

definitief
ontwerp

fase

DO

status

schaal

1:500 | 1:100 | 1:5


datum

05|09|2025

wijziging


sec.architecten

Oudestraat 137
8261 CK Kampen
T 038 33 33 340
info@secarchitecten.com
www.secarchitecten.com

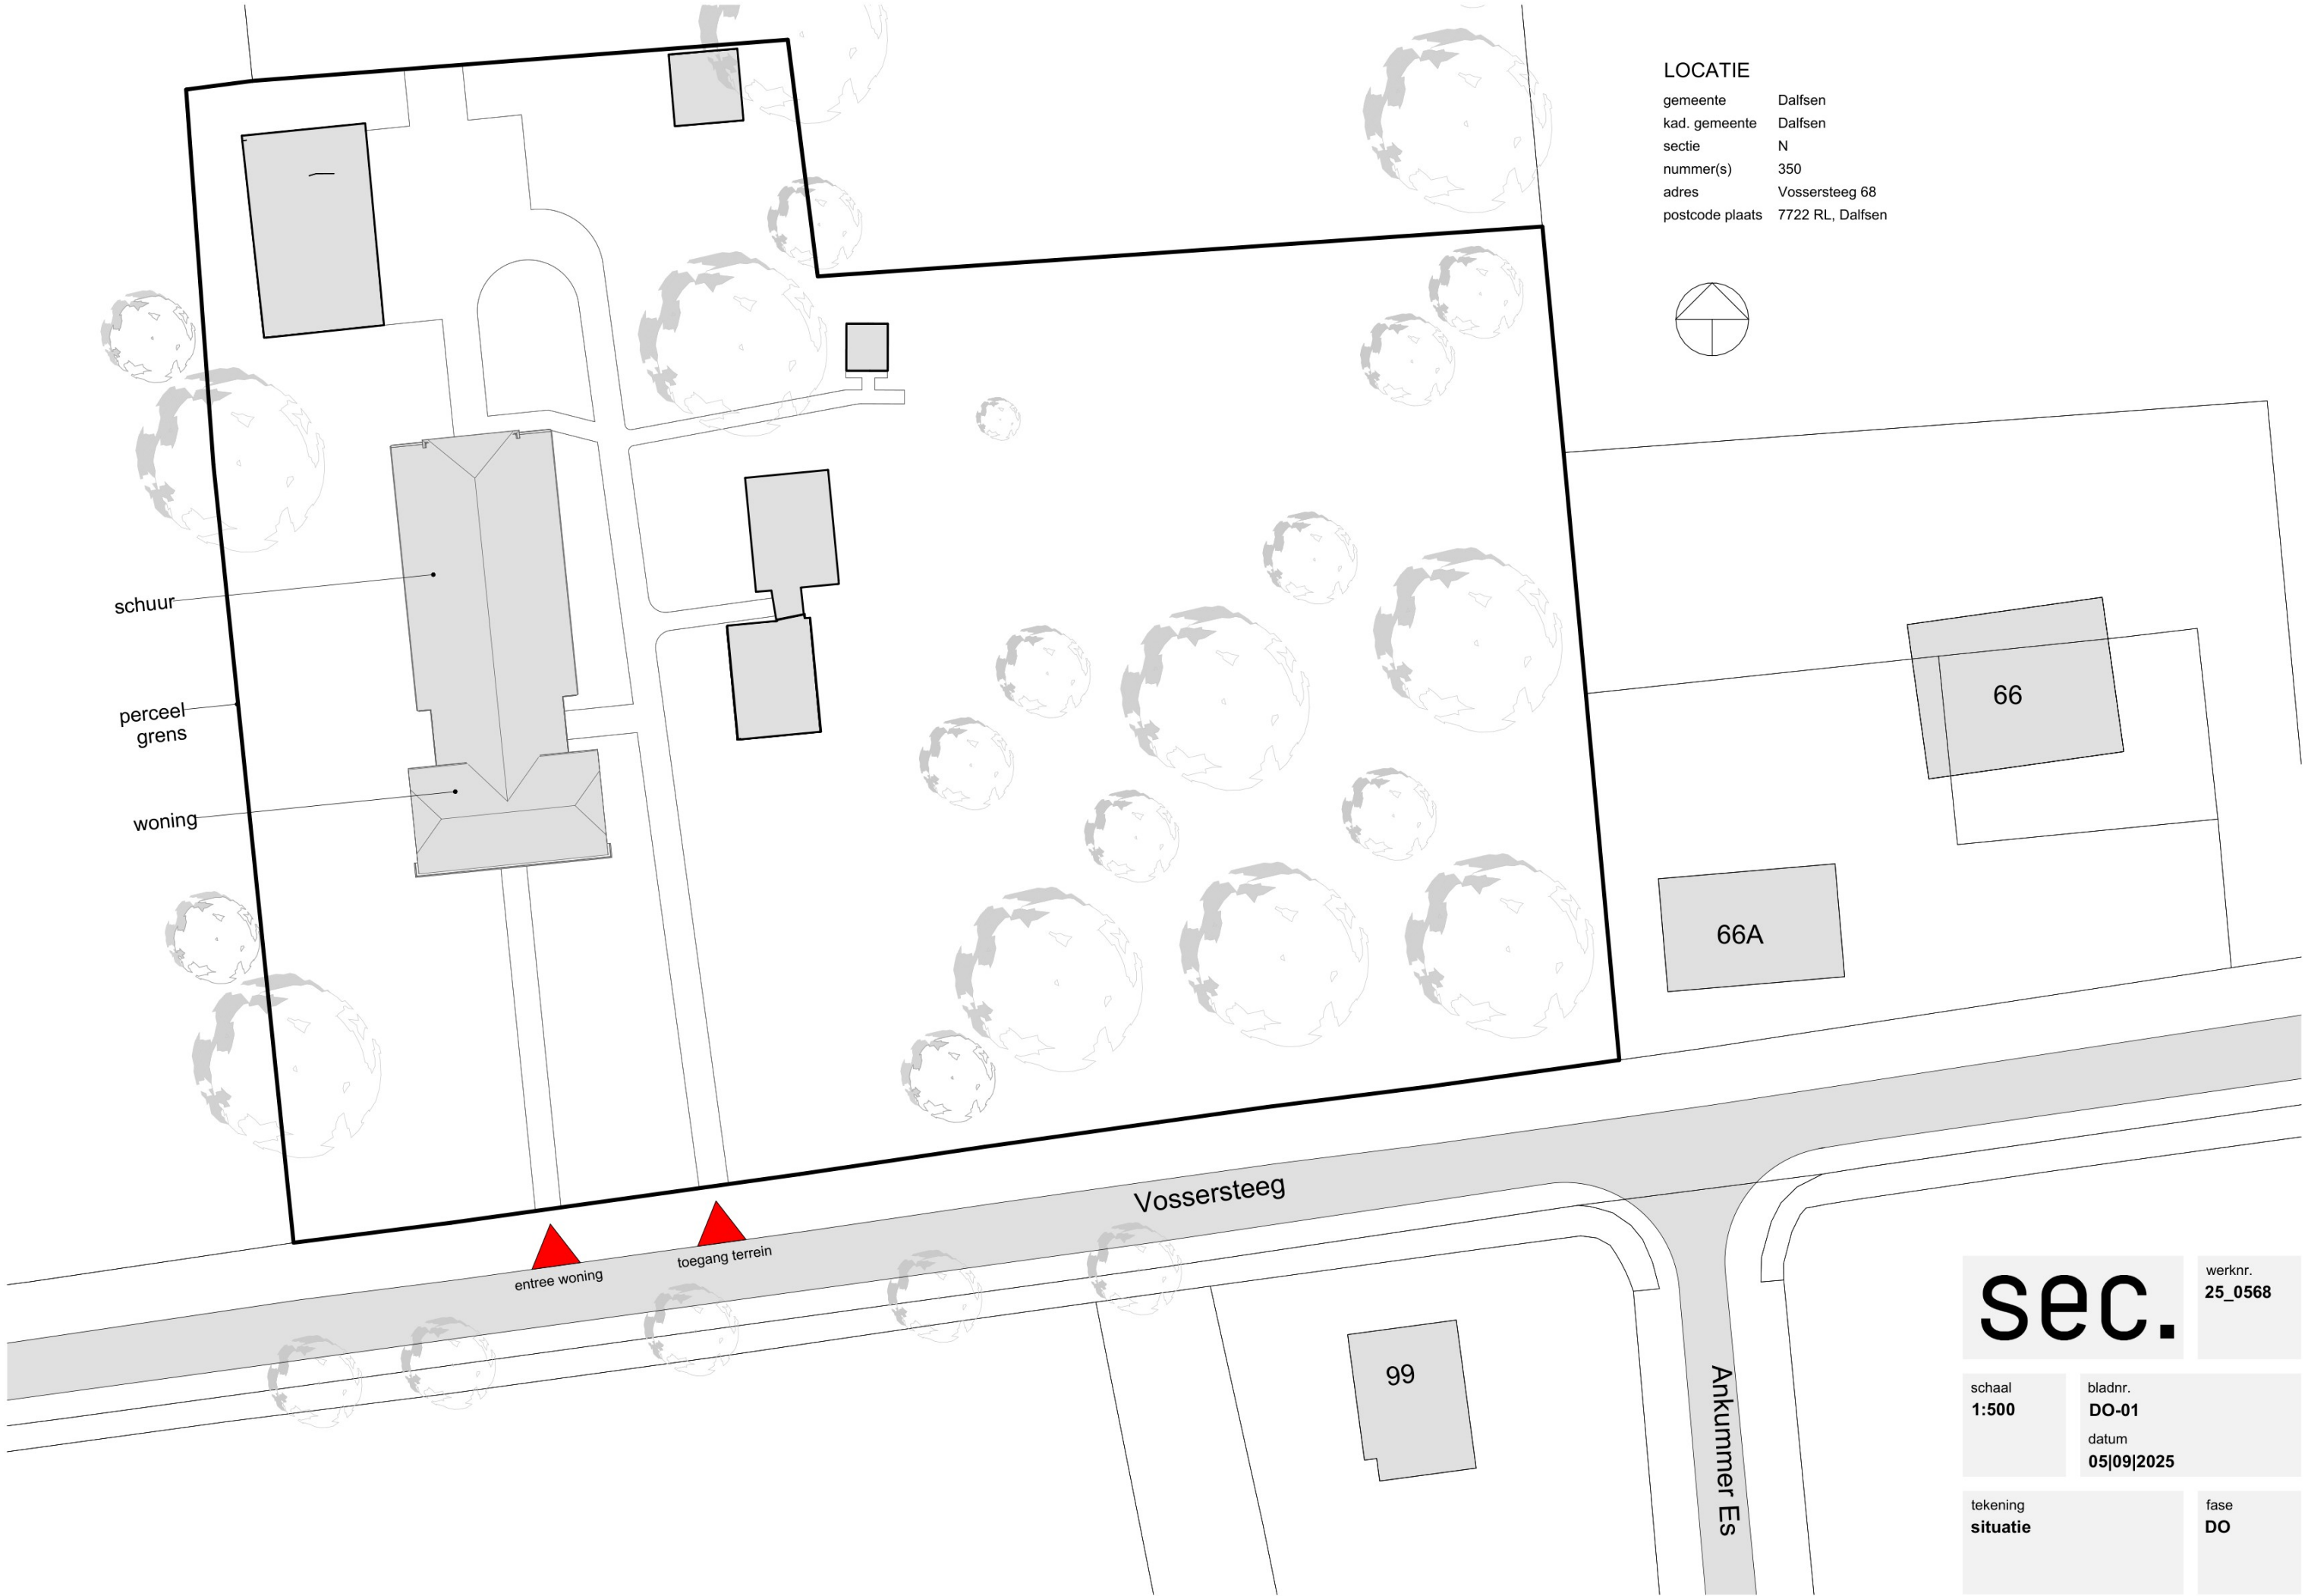

LOCATIE

gemeente Dalfsen
kad. gemeente Dalfsen
sectie N
nummer(s) 350
adres Vossiersteeg 68
postcode plaats 7722 RL, Dalfsen

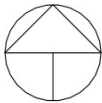

sec.		werknr. 25_0568
schaal 1:500	bladnr. DO-01	datum 05 09 2025
tekening situatie	fase DO	



zuidgevel woning

westgevel woning



westgevel schuur

sec.

werknr.
25_0568

schaal

bladnr.

DO-02

datum

05|09|2025

tekening

foto's bestaande
toestand

fase

DO





noordgevel schuur

oostgevel schuur



oostgevel woning

sec.		werknr. 25_0568
schaal	bladnr. DO-03	
	datum 05 09 2025	
tekening foto's bestaande toestand	fase DO	

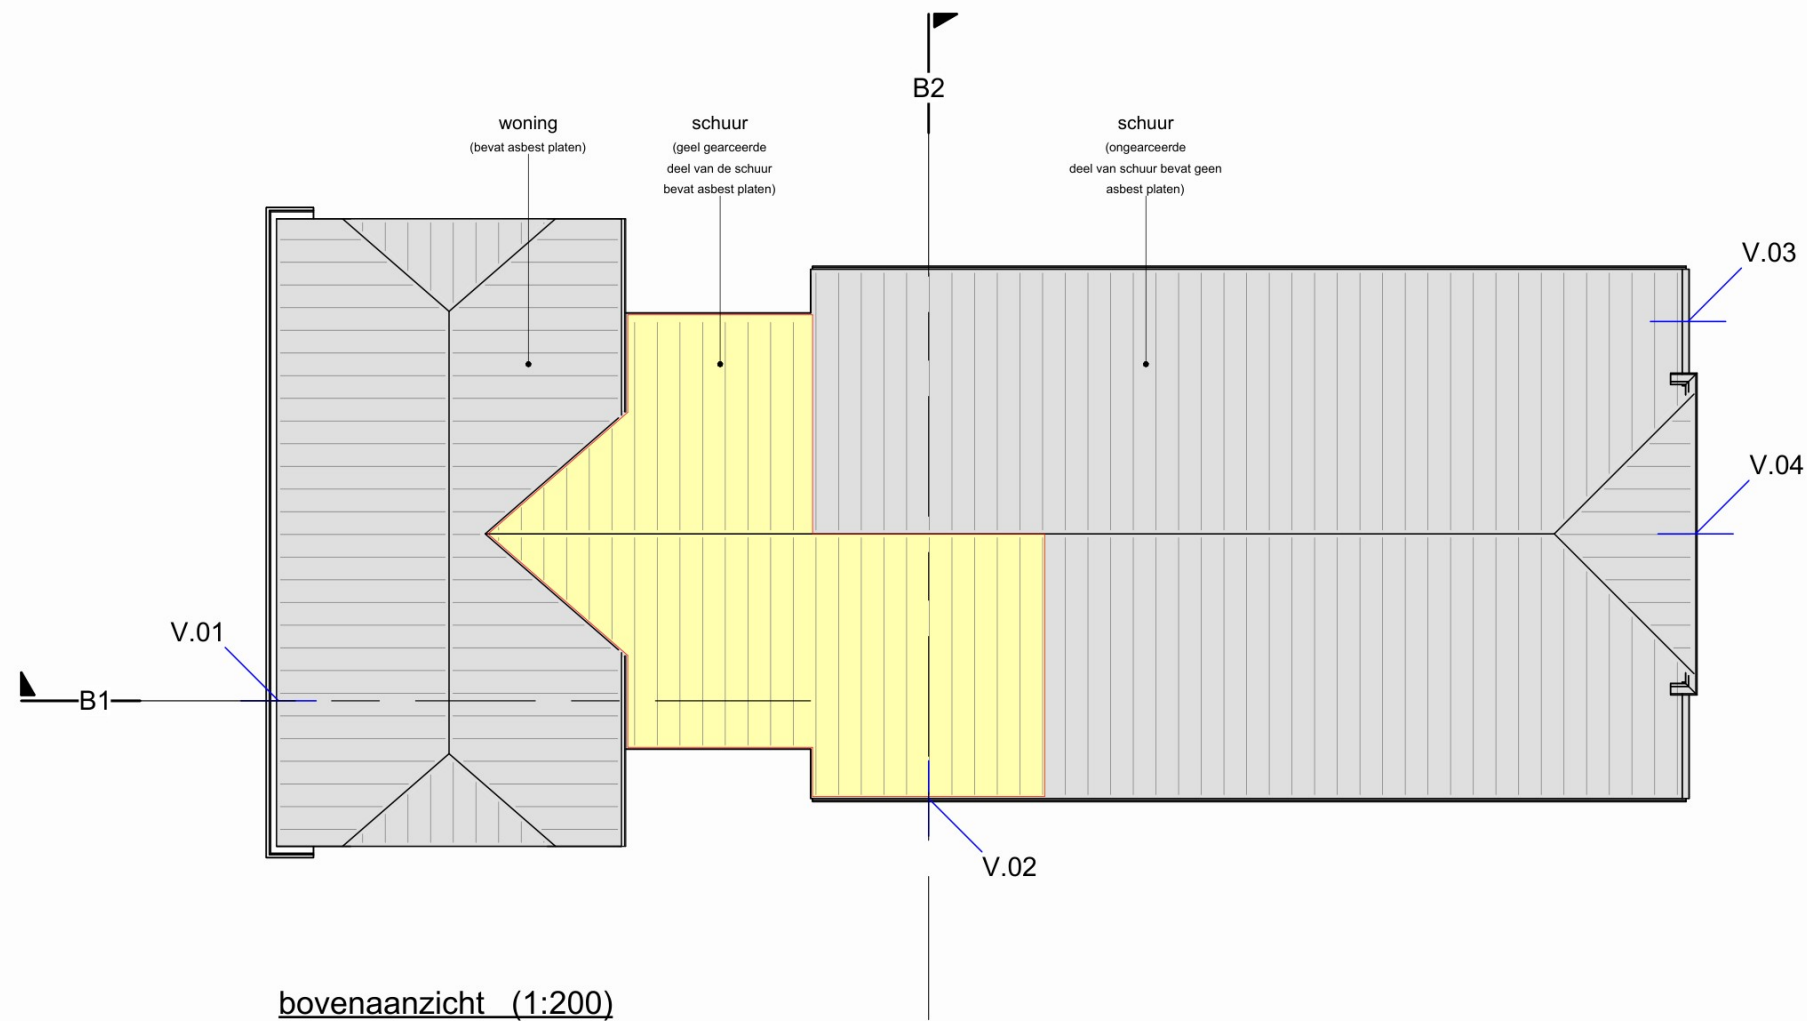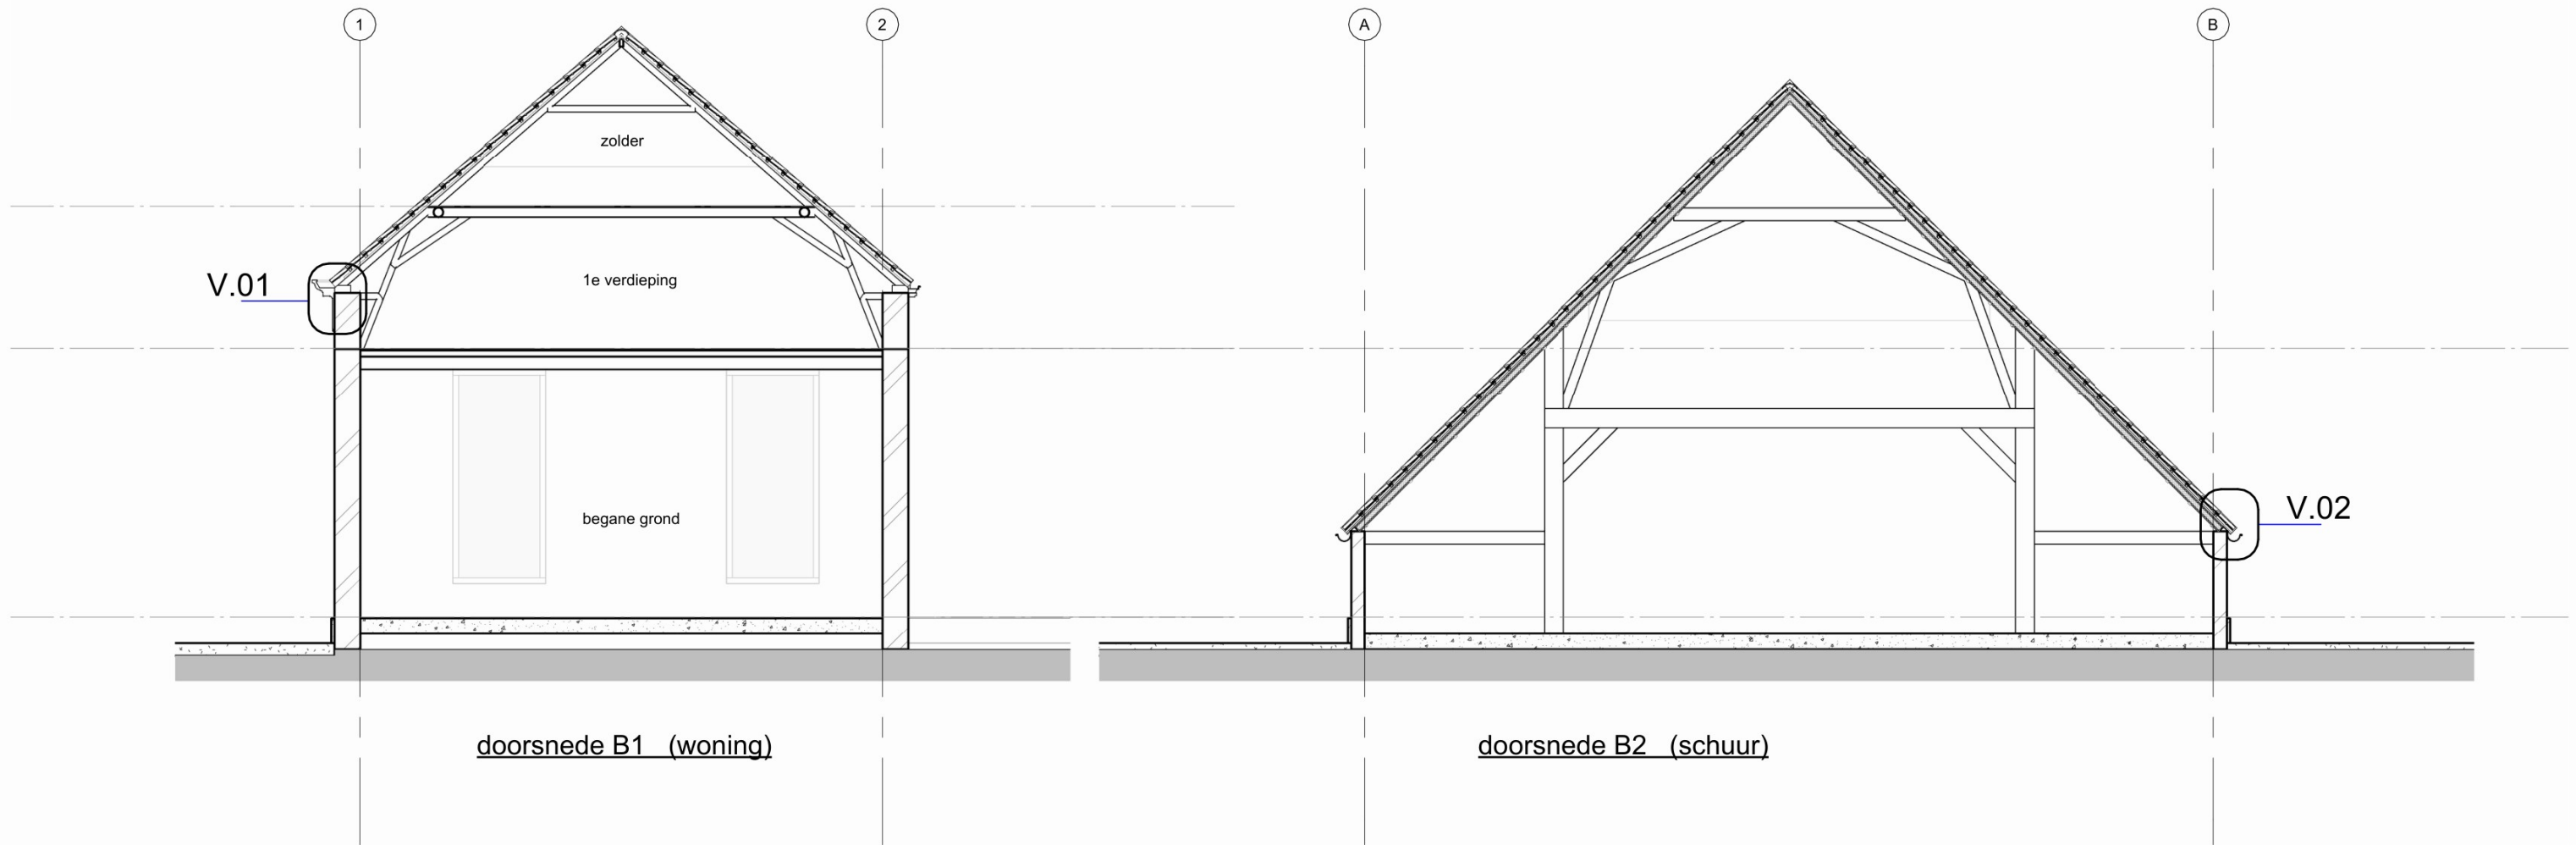

MATERIALEN	
	metselwerk
	hout
	isolatie
	beton
	bestaand werk

sec.


werknr.
25_0568

schaal
1:100 |
1:200


bladnr.
DO-10
datum
05|09|2025

tekening
doorsneden,
bovenaanzicht

fase
DO


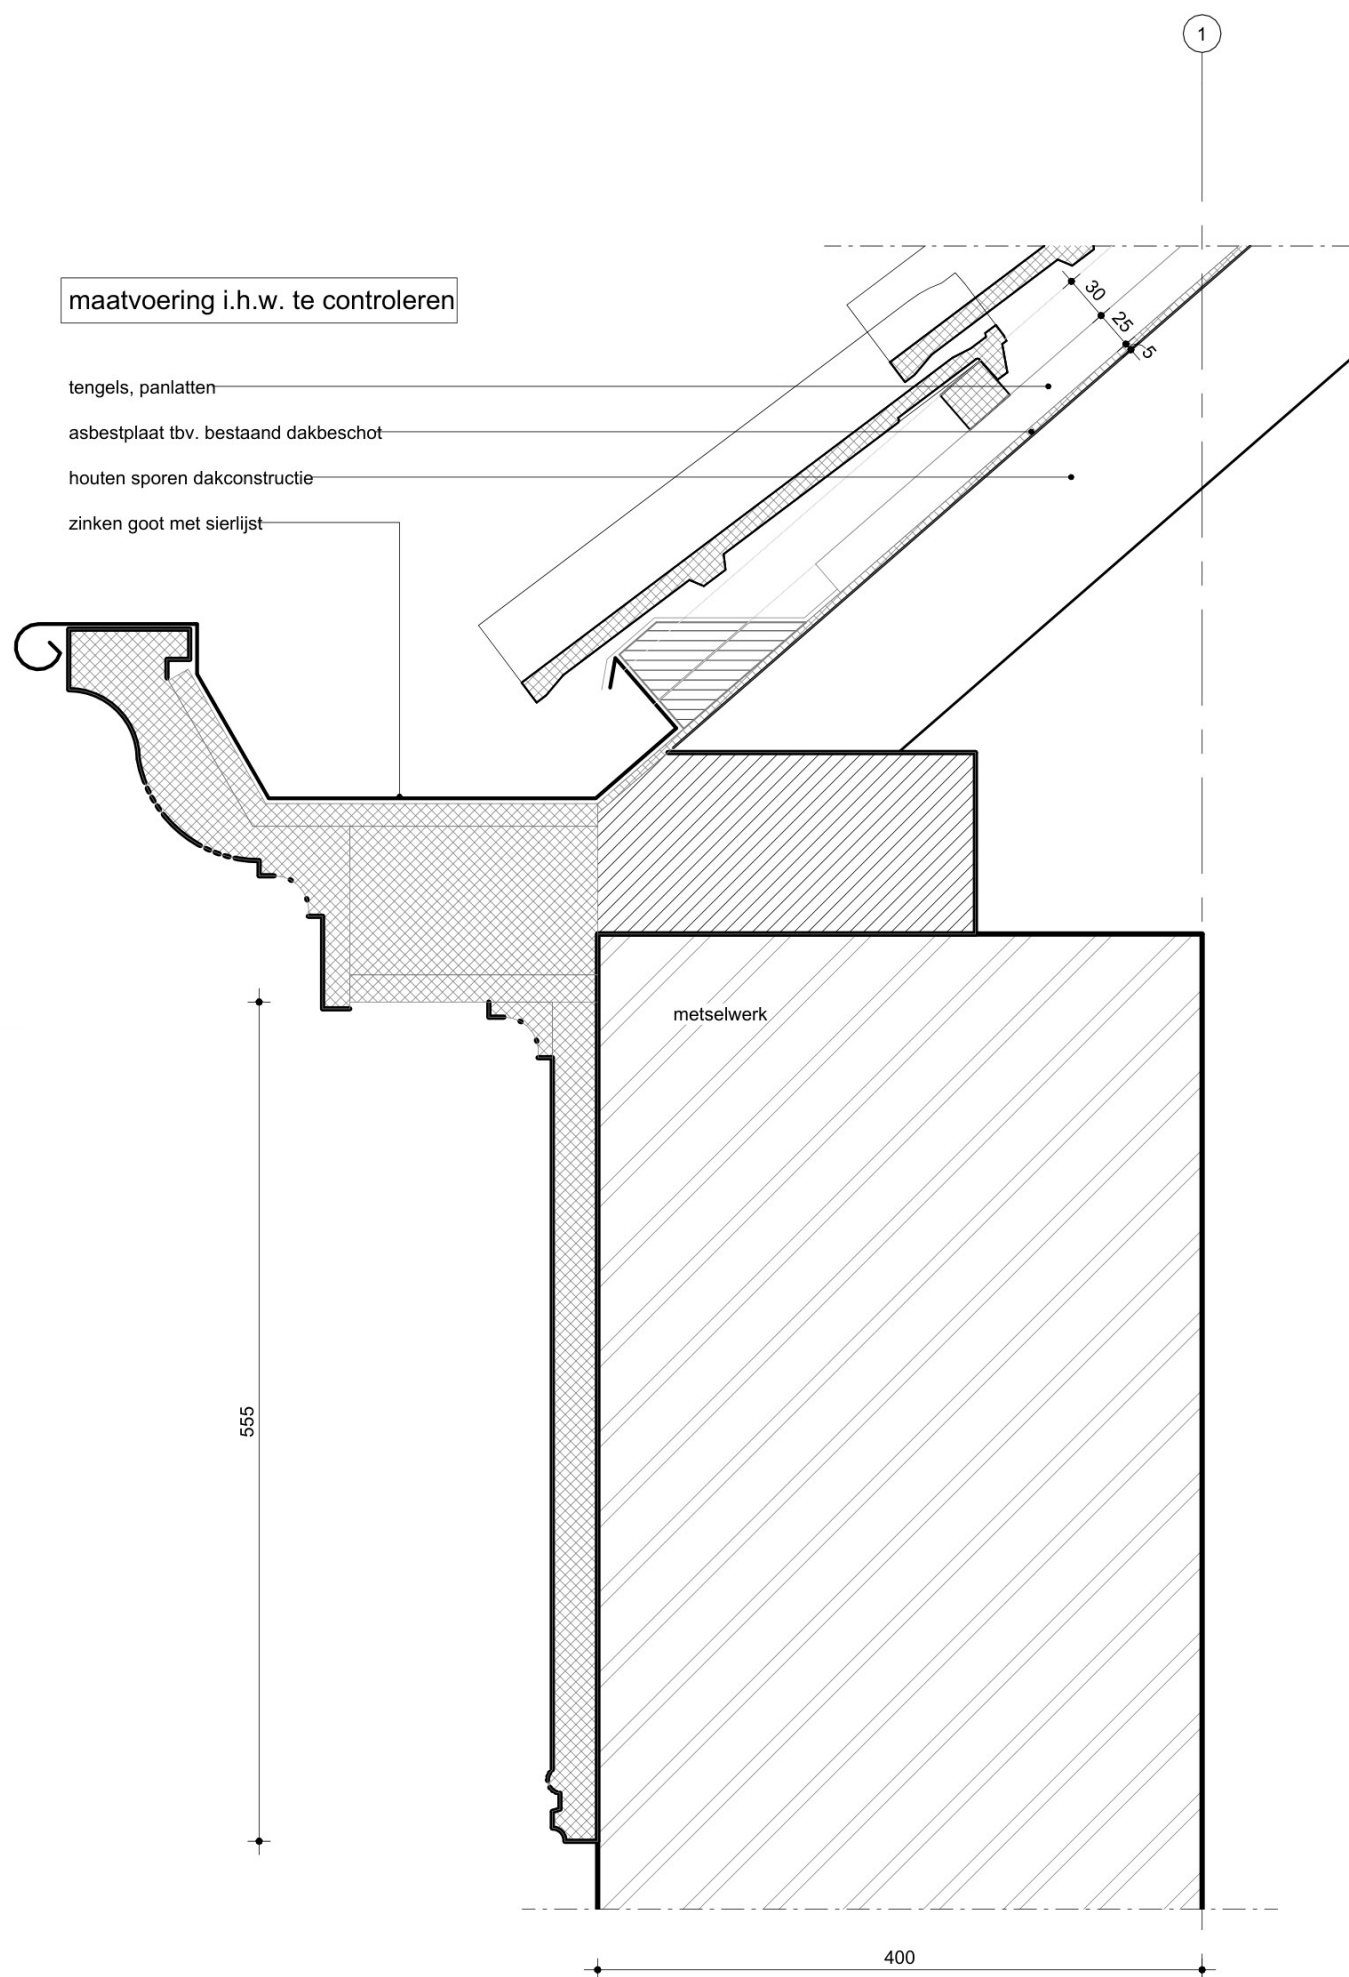


V.01 bestaand

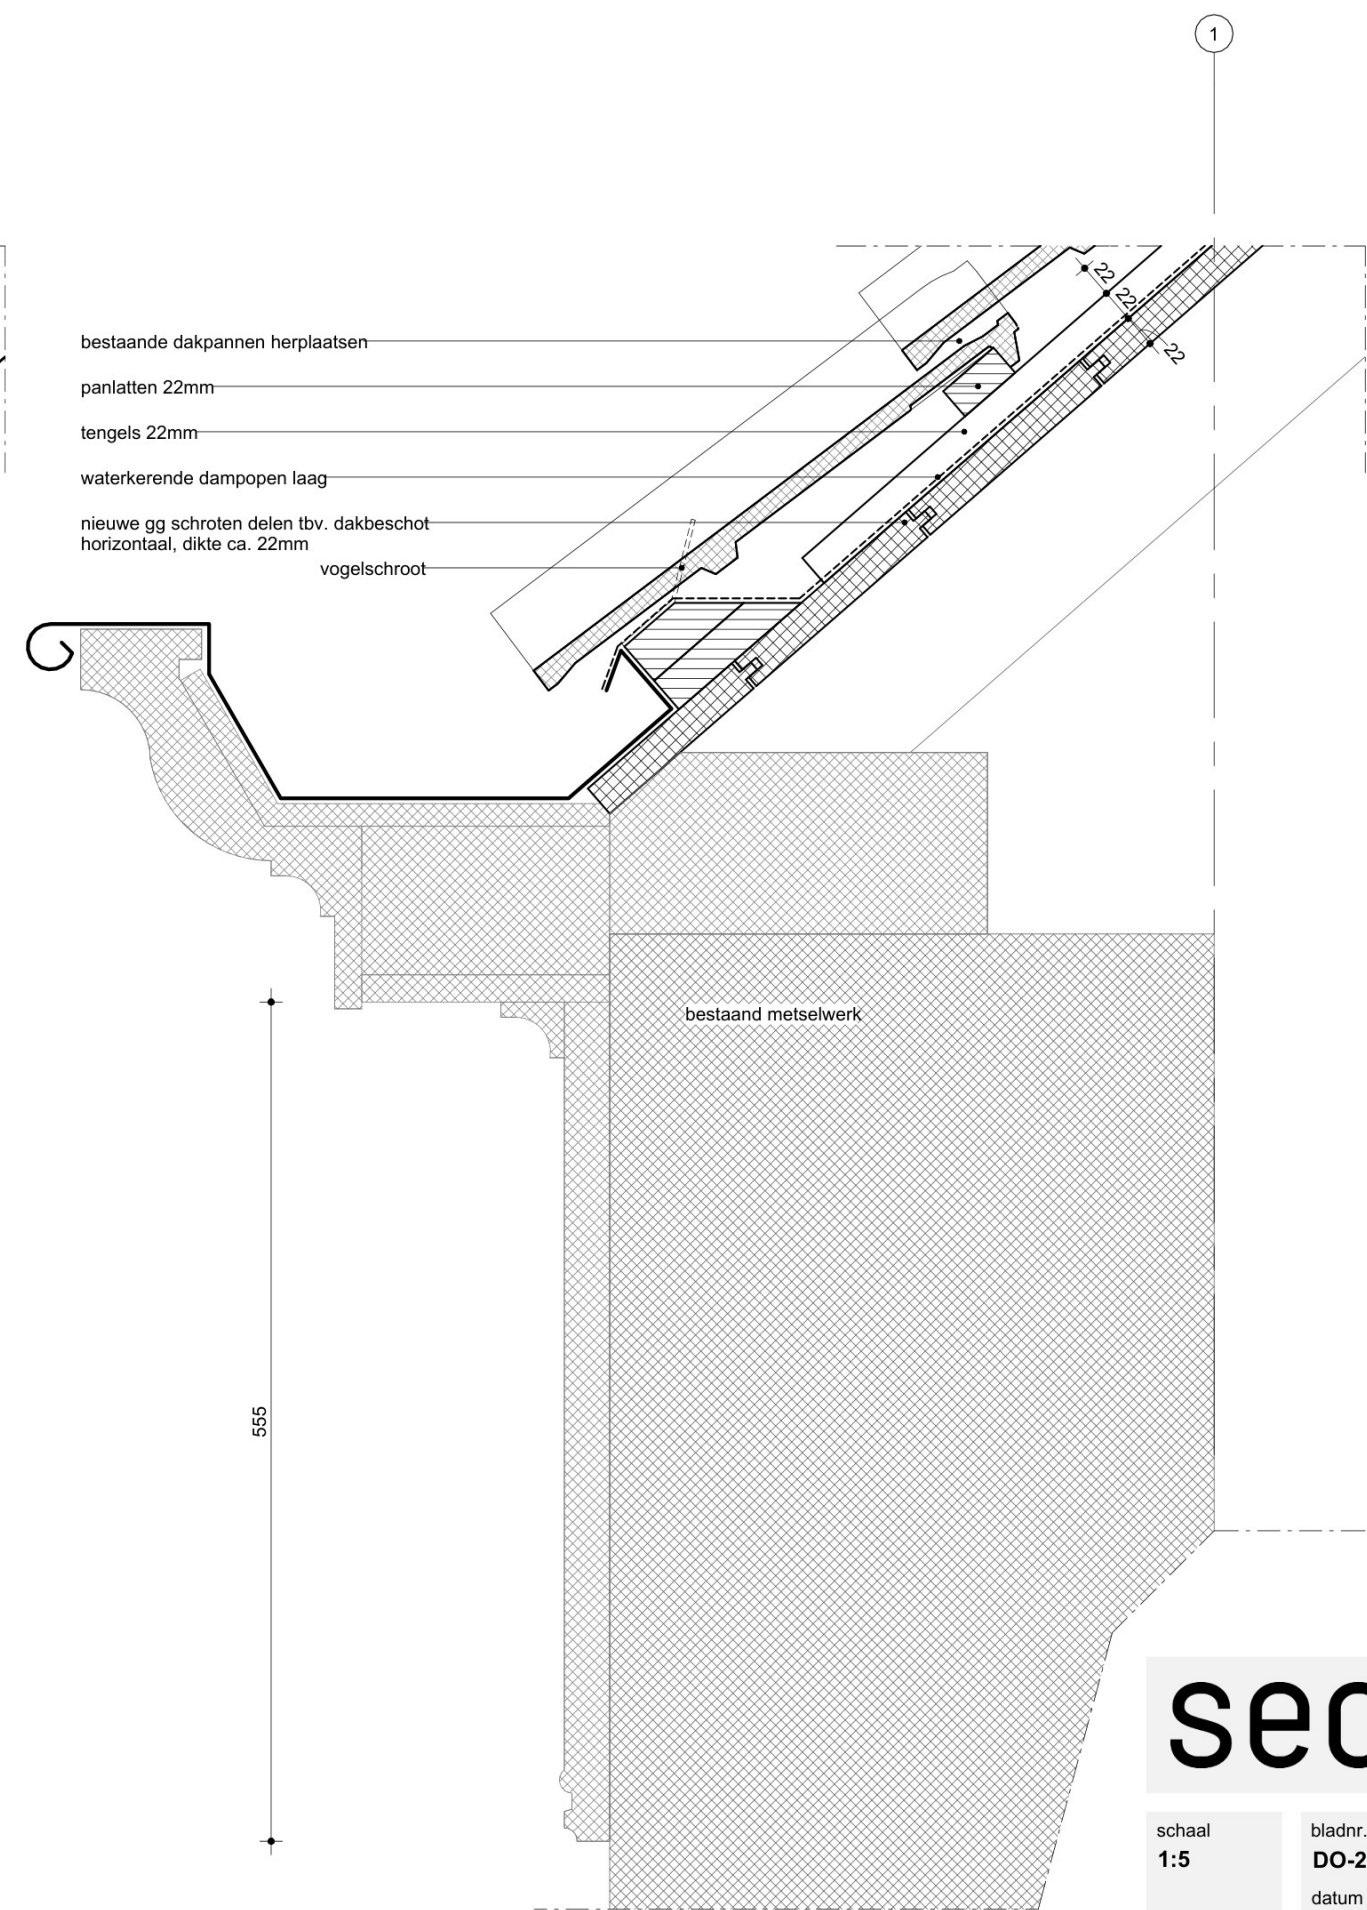

V.01 nieuw

sec.		werknr. 25_0568
schaal 1:5	bladnr. DO-20	datum 05 09 2025
tekening detail V.01	fase DO	

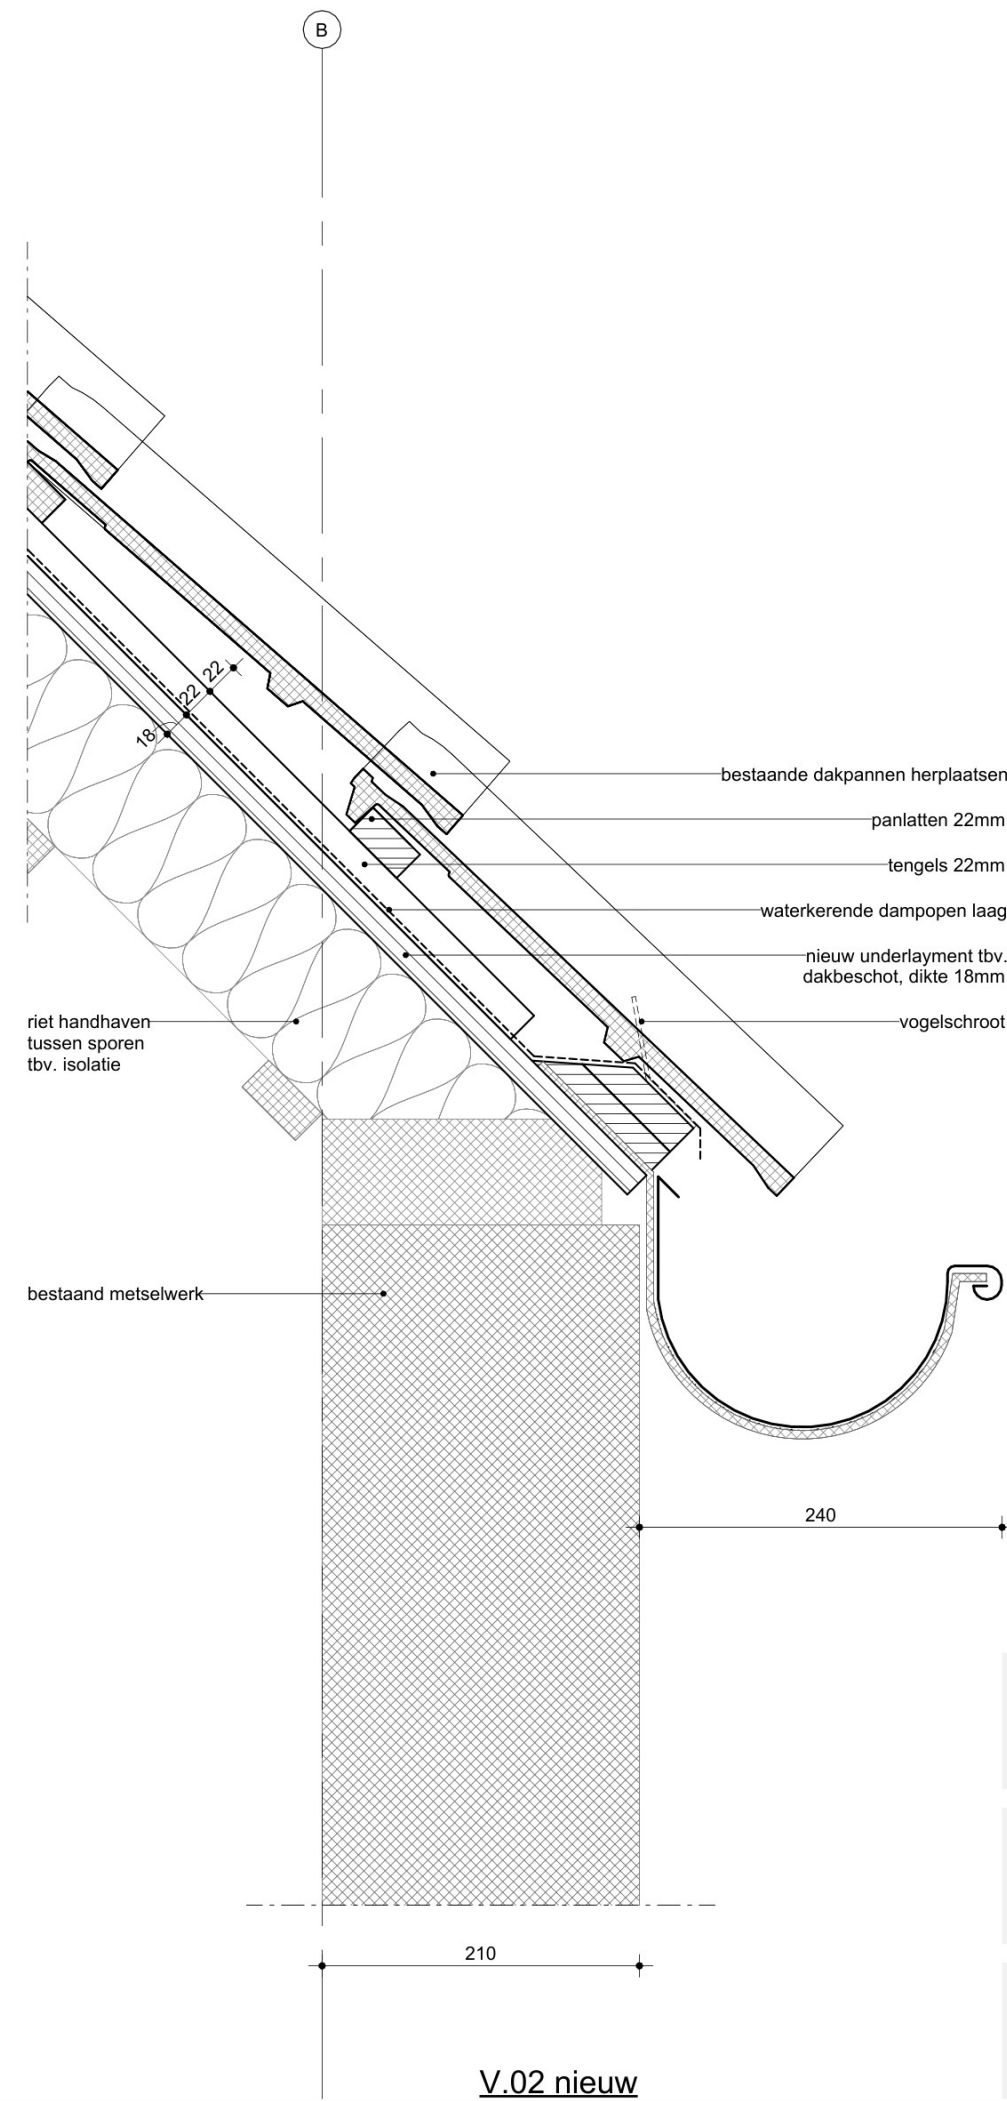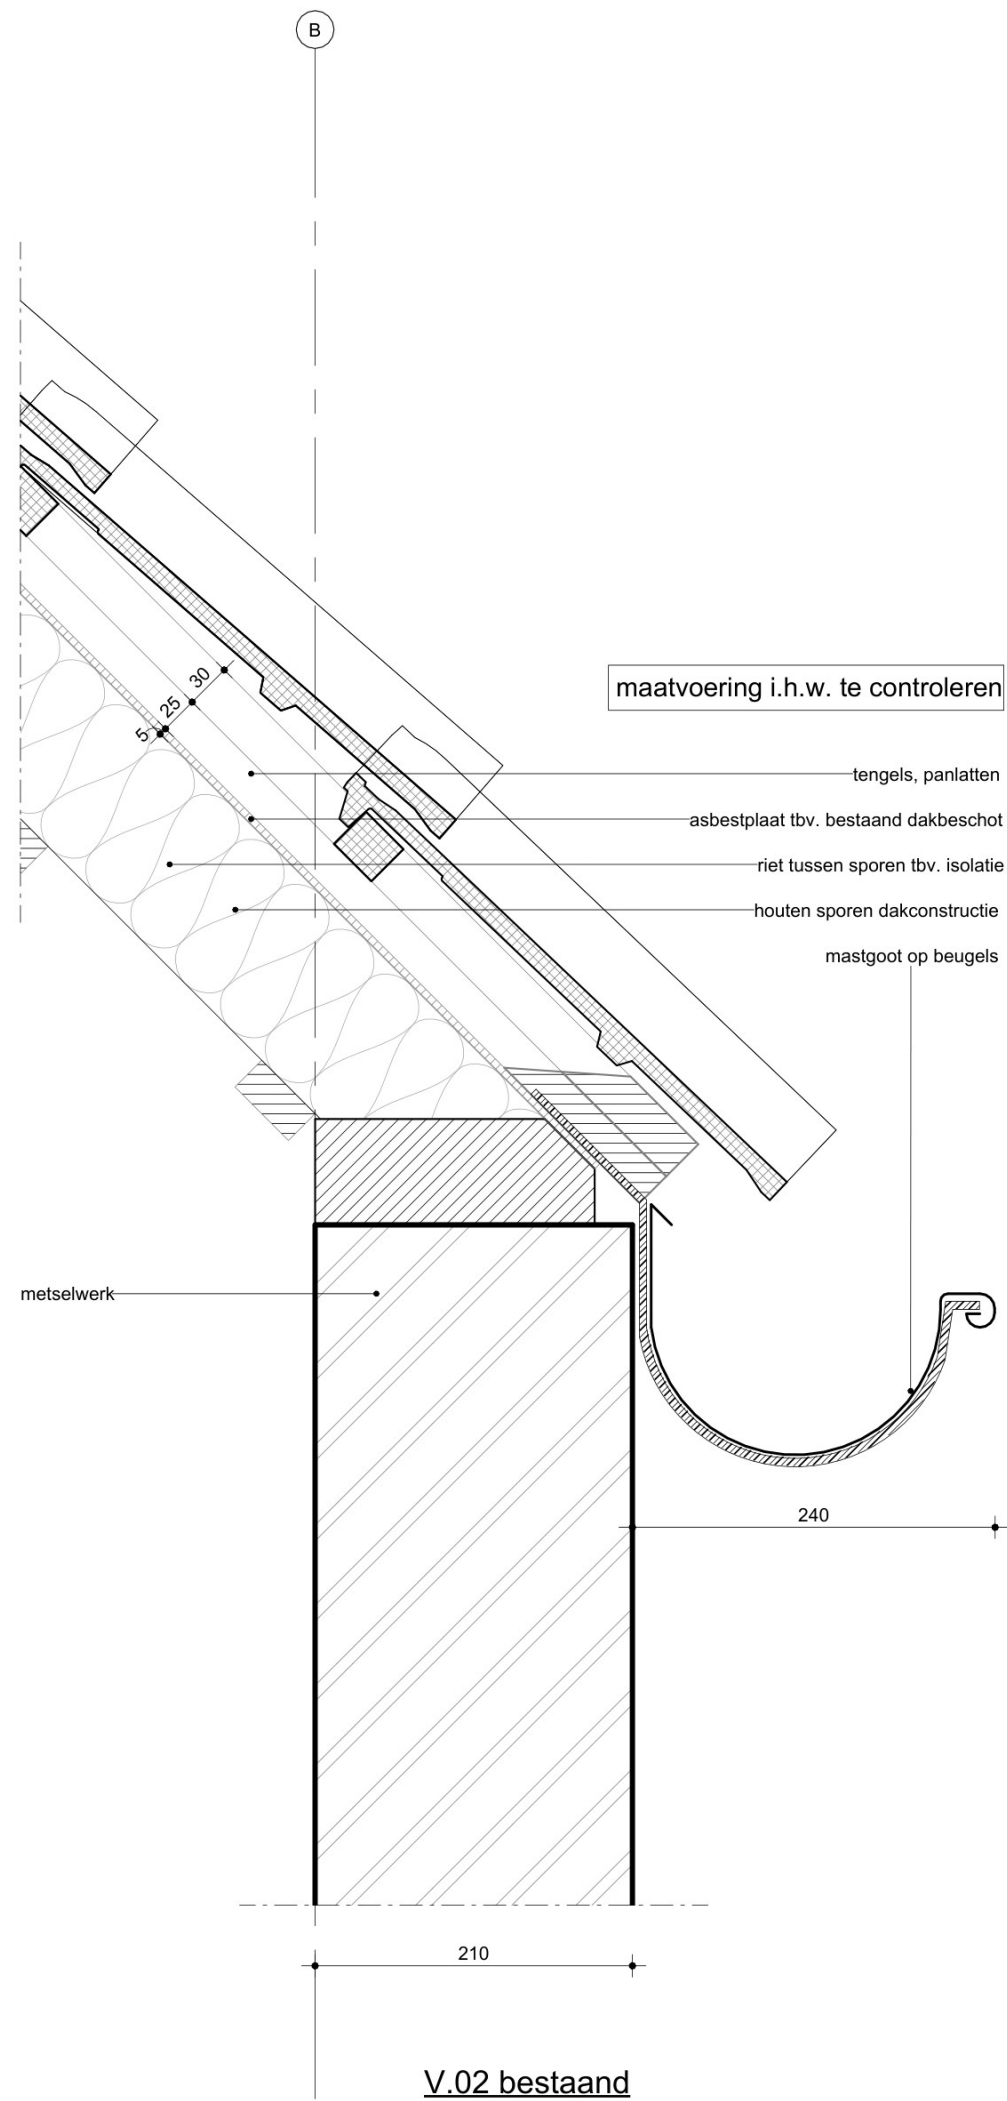

sec.		werknr. 25_0568
schaal 1:5	bladnr. DO-21	datum 05 09 2025
tekening detail V.02	fase DO	

maatvoering i.h.w. te controleren


panlatten op sporen

riet tussen sporen tbv. isolatie

houten sporen dakconstructie

windveer

metselwerk

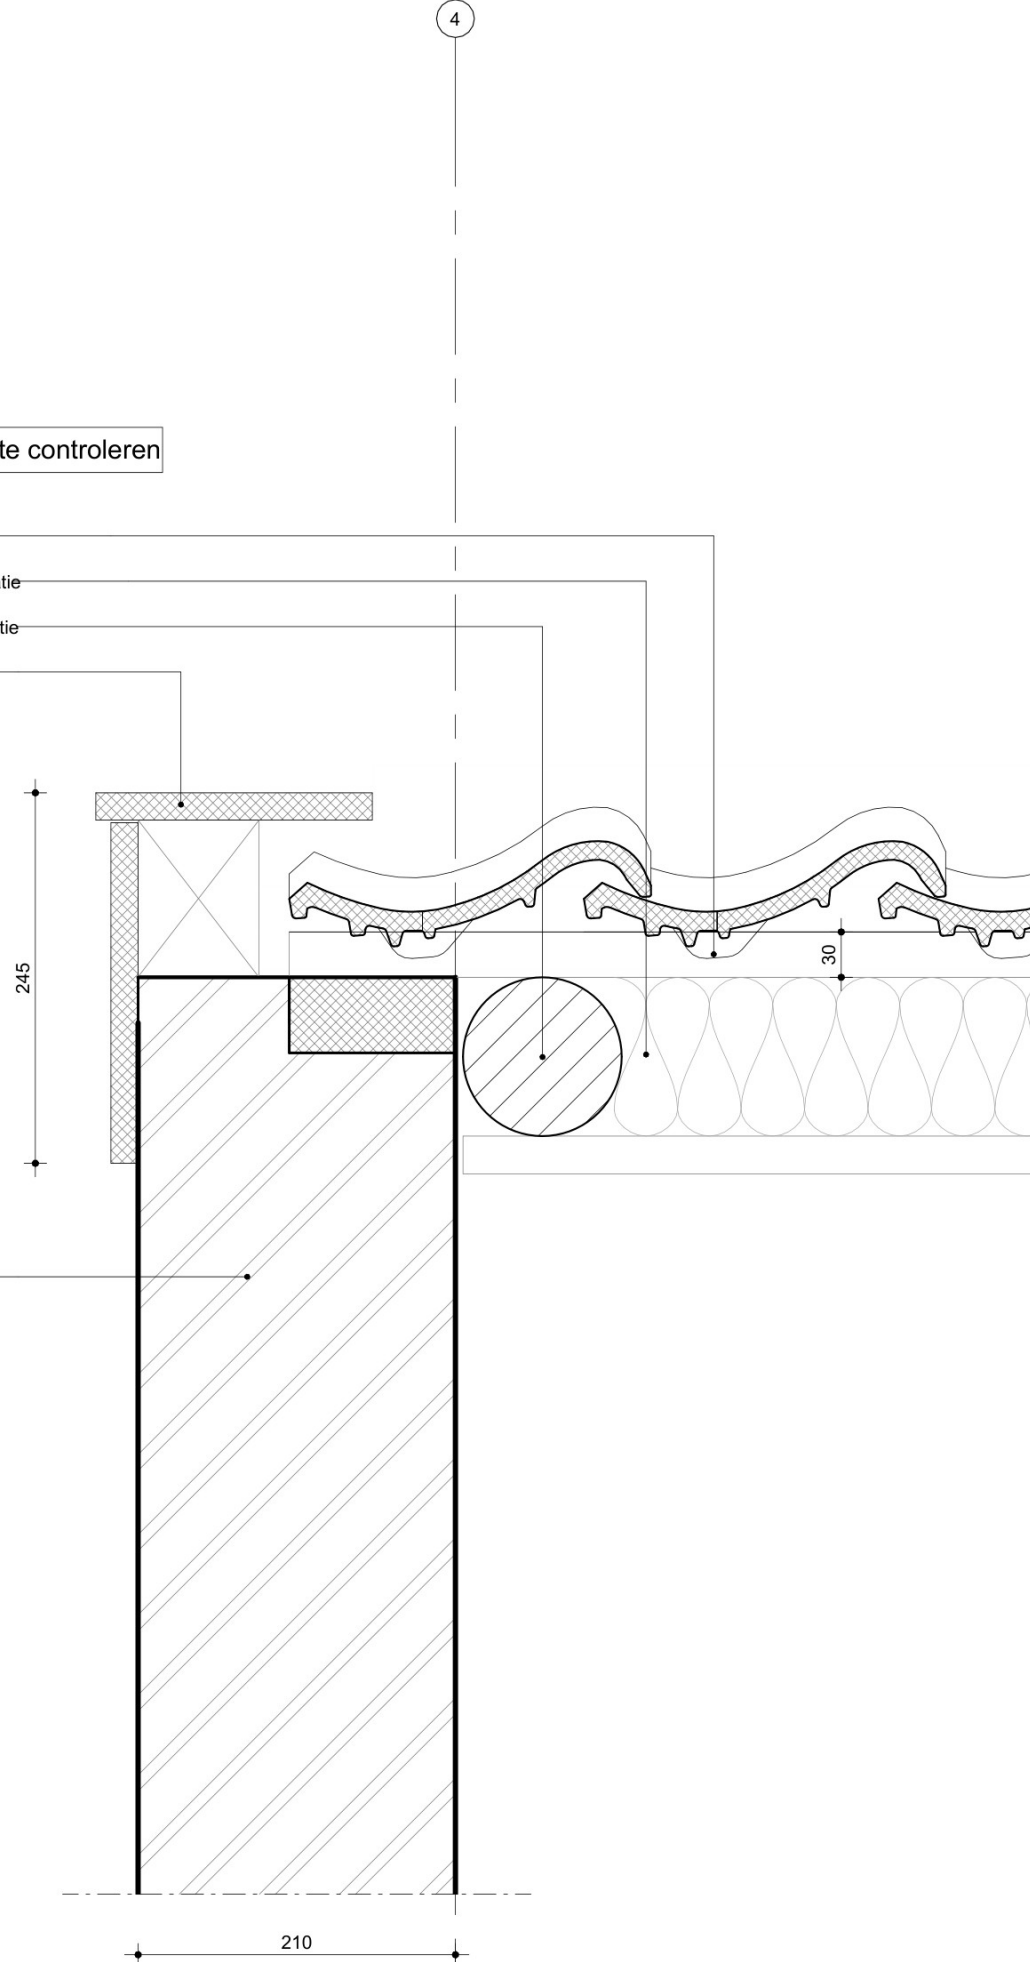

V.03 bestaand

bestaande dakpannen herplaatsen

panlatten 22mm

tengels 22mm

waterkerende dampopen laag


nieuw underlayment tbv. dakbeschoot, dikte 18mm

riet handhaven tussen sporen tbv. isolatie

houten sporen dakconstructie

bestaande windveer

bestaand metselwerk

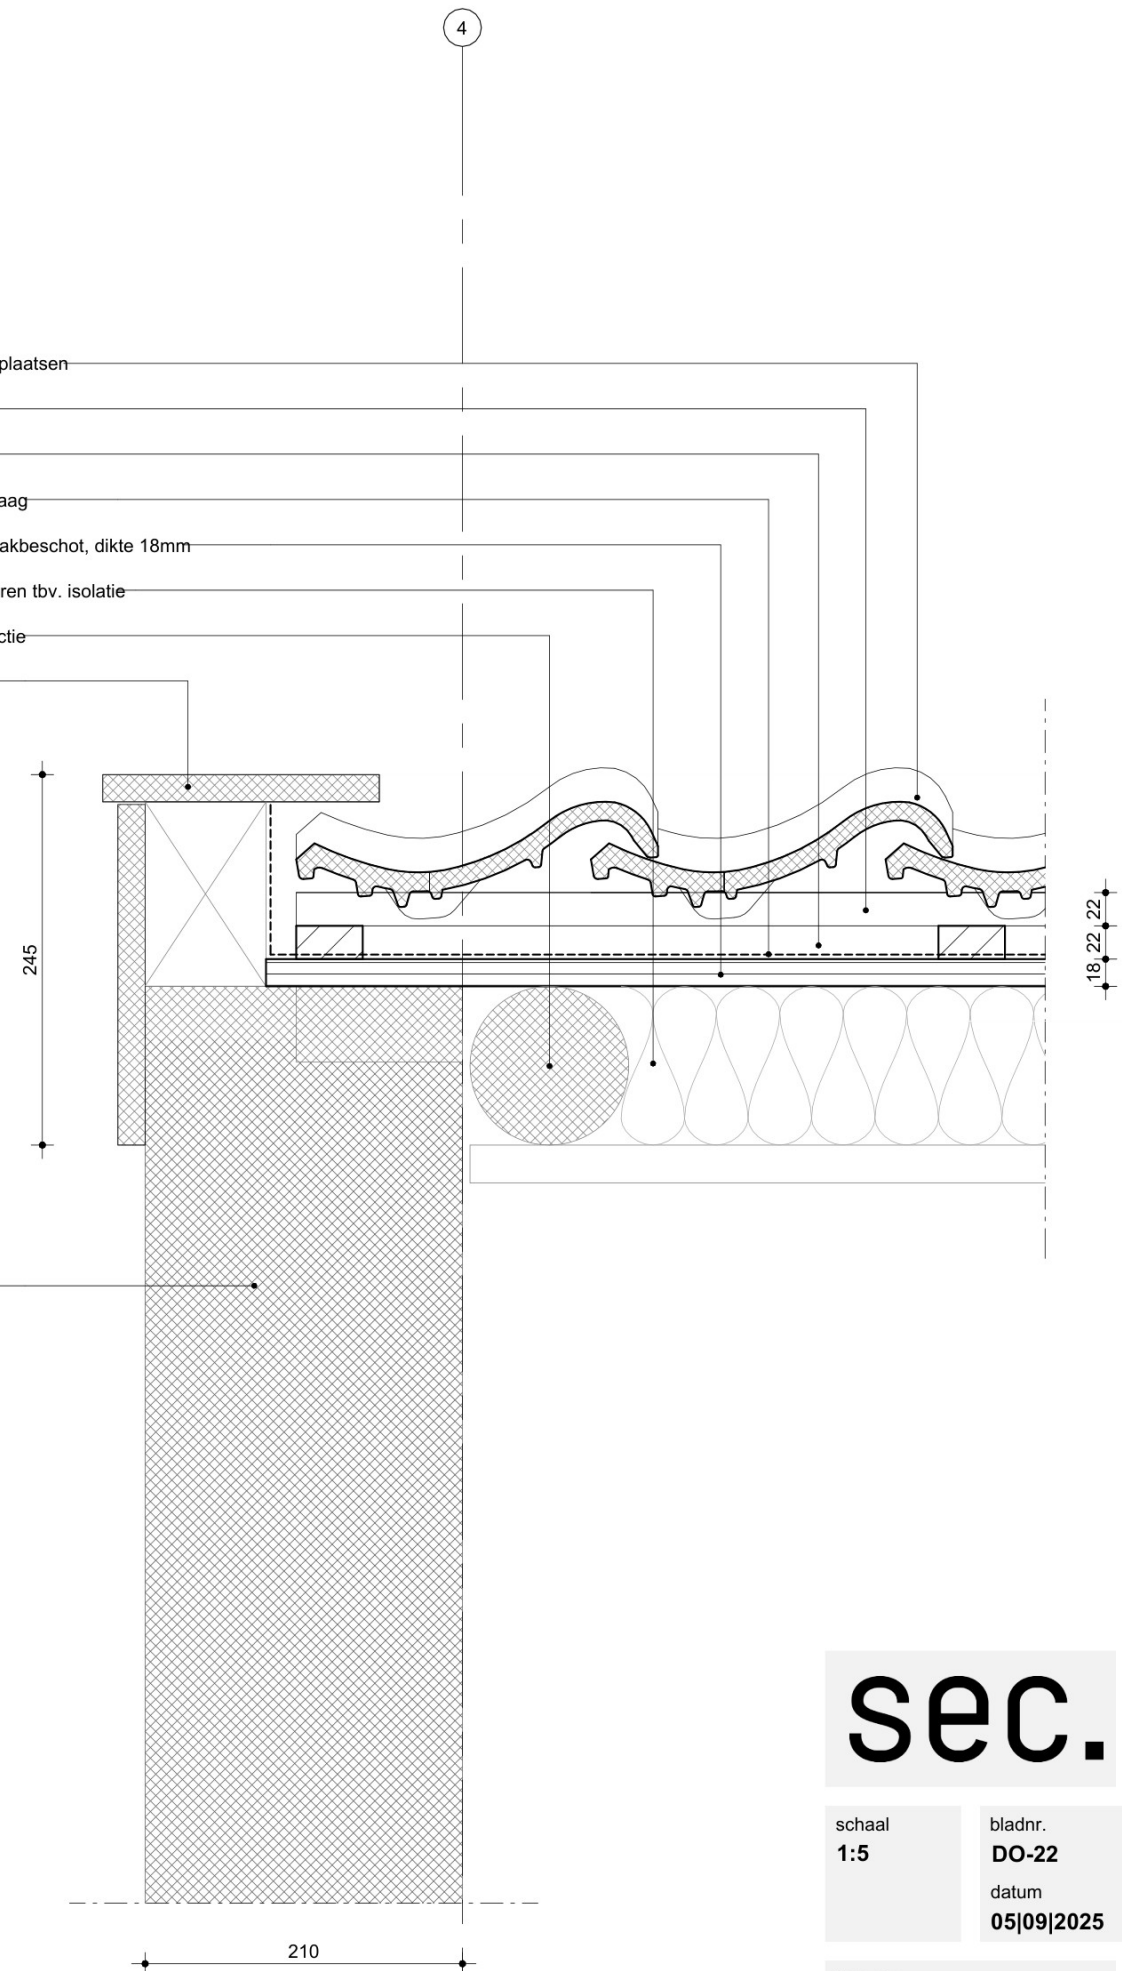

V.03 nieuw

sec.

werknr.
25_0568



schaal
1:5

bladnr.
DO-22

datum
05|09|2025

tekening
detail V.03

fase
DO

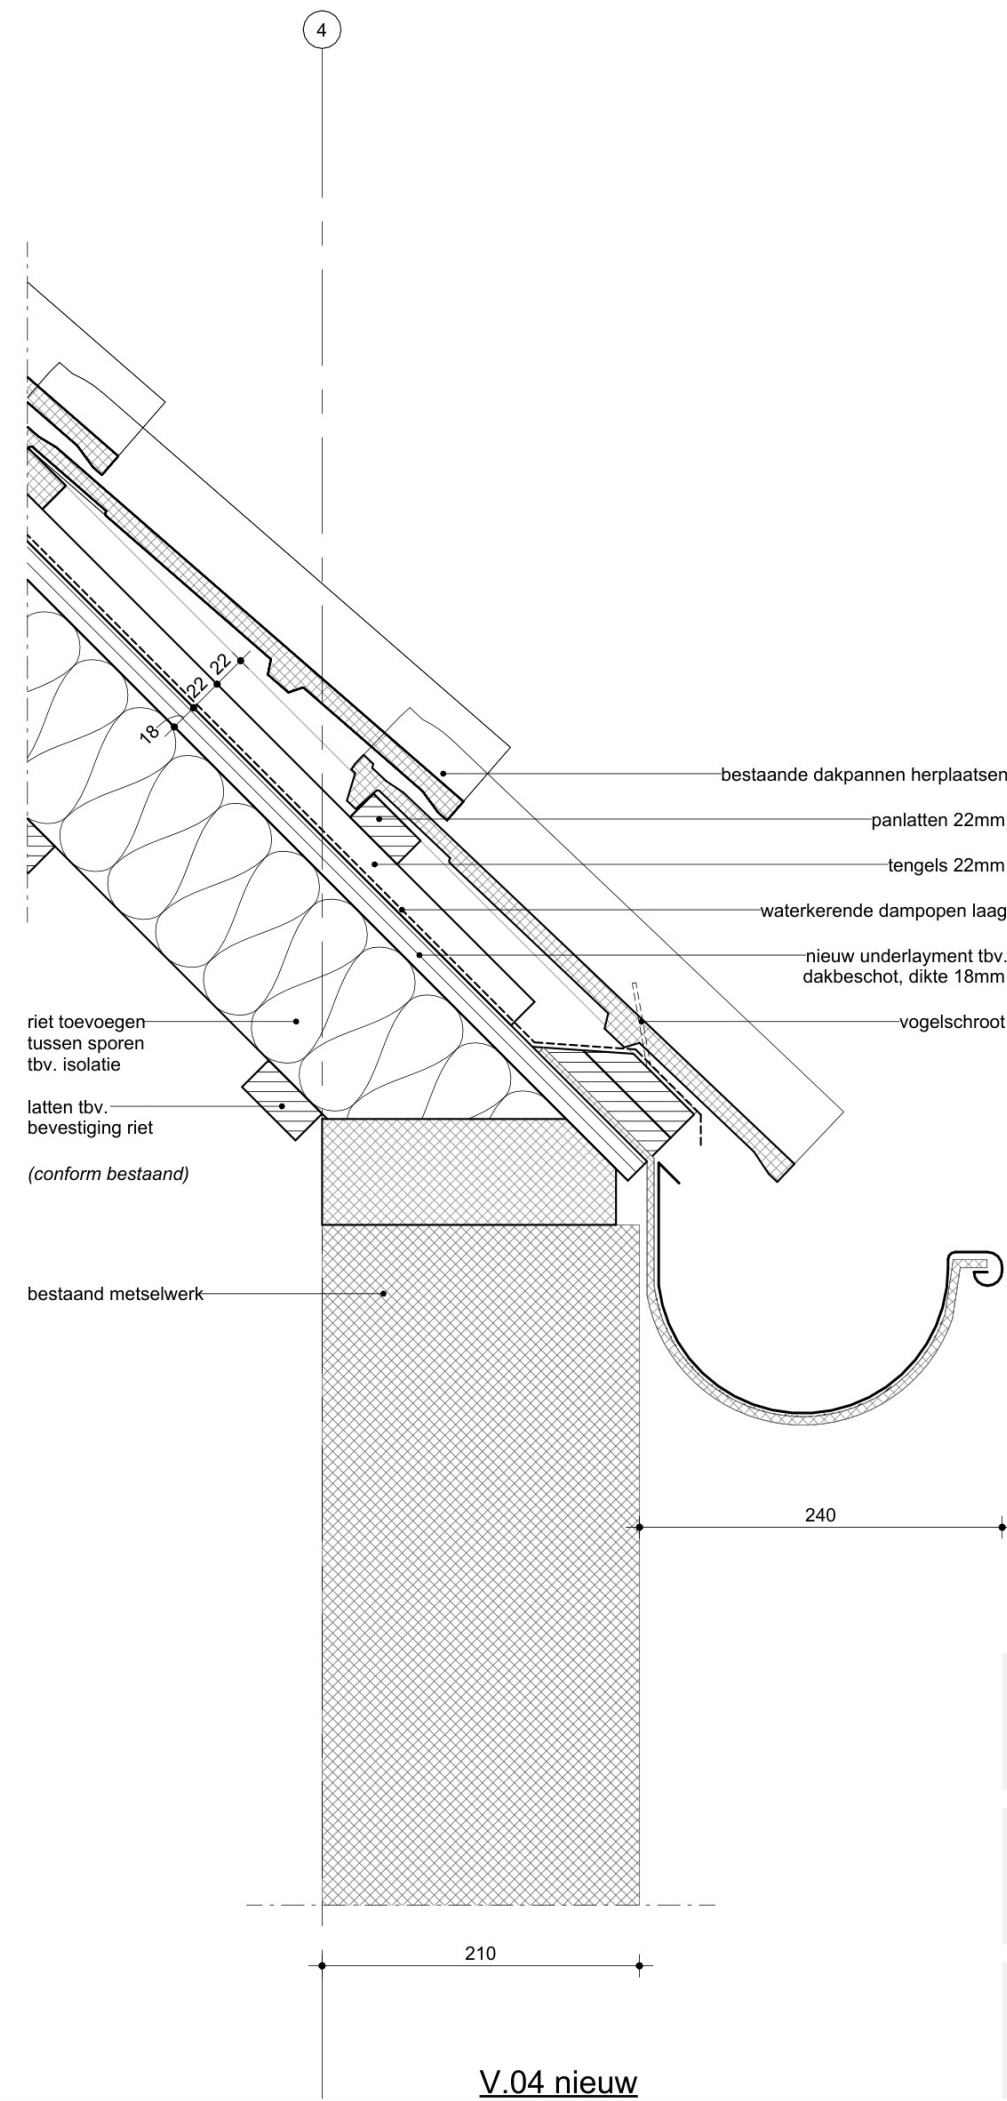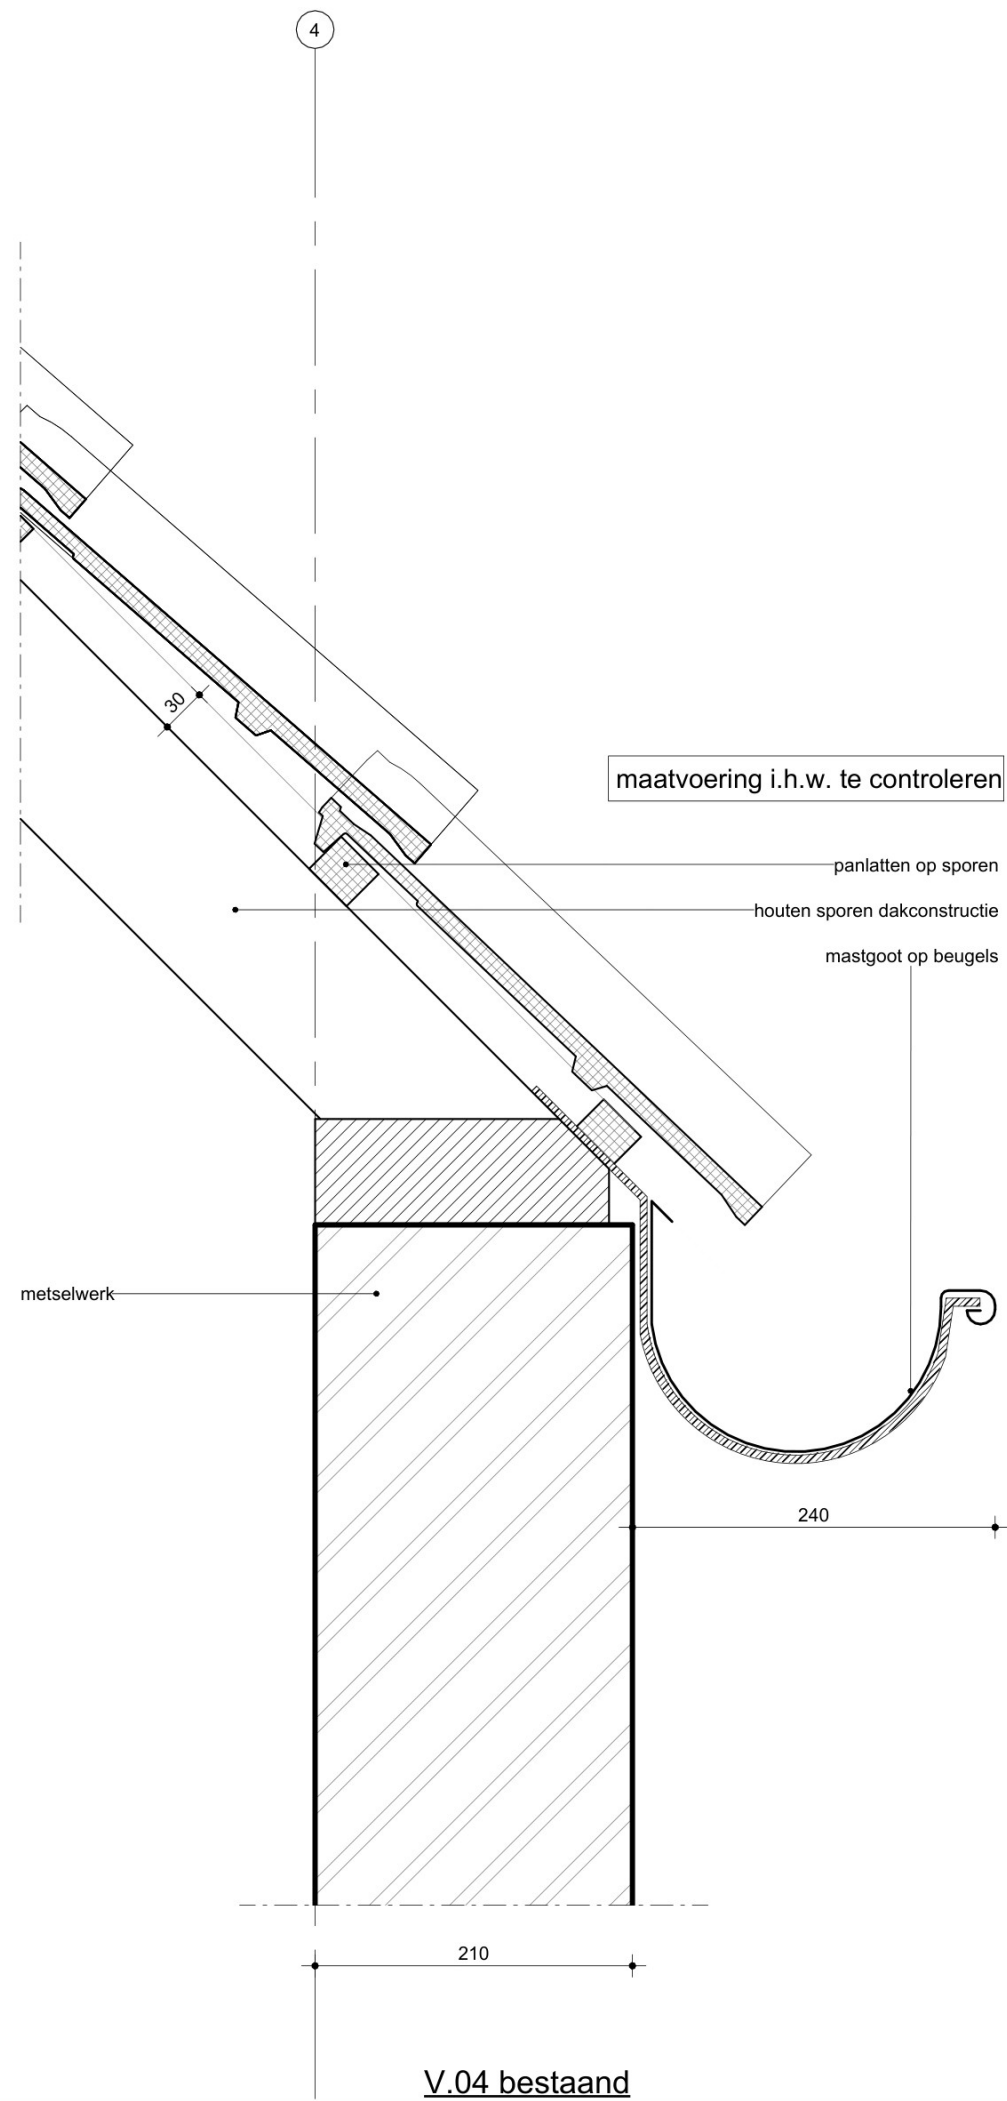

sec.		werknr. 25_0568
schaal 1:5	bladnr. DO-23	
	datum 05 09 2025	
tekening detail V.04	fase DO	