




- Doorsnede A - A gebouw 1 -

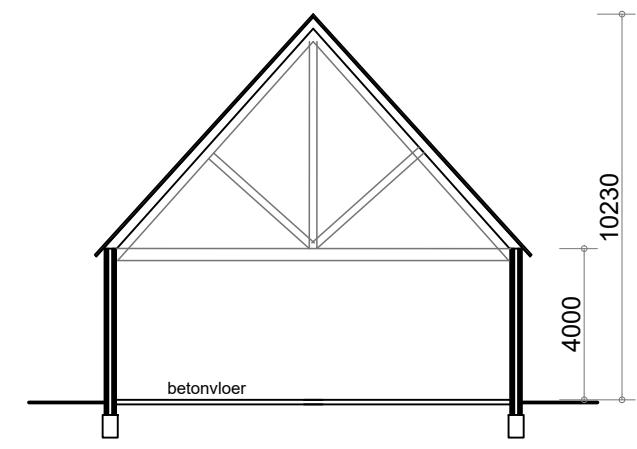


- Doorsnede D - D gebouw 4 -

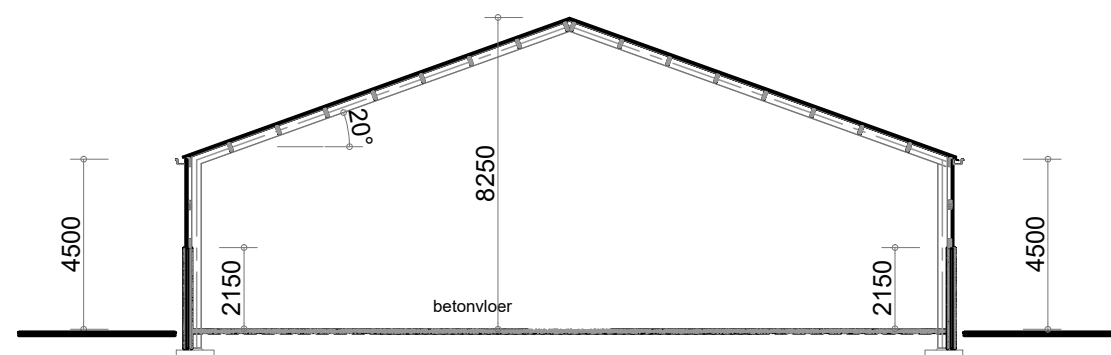


- Doorsnede B - B gebouw 2

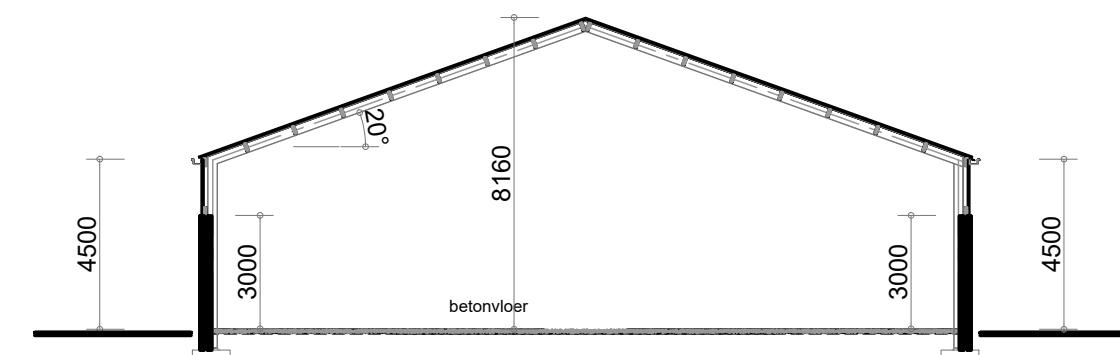



- Doorsnede F - F gebouw 5

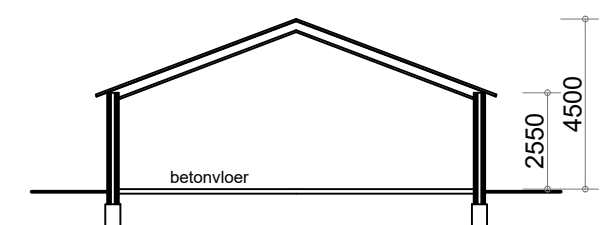



- Doorsnede C - C gebouw 3 -

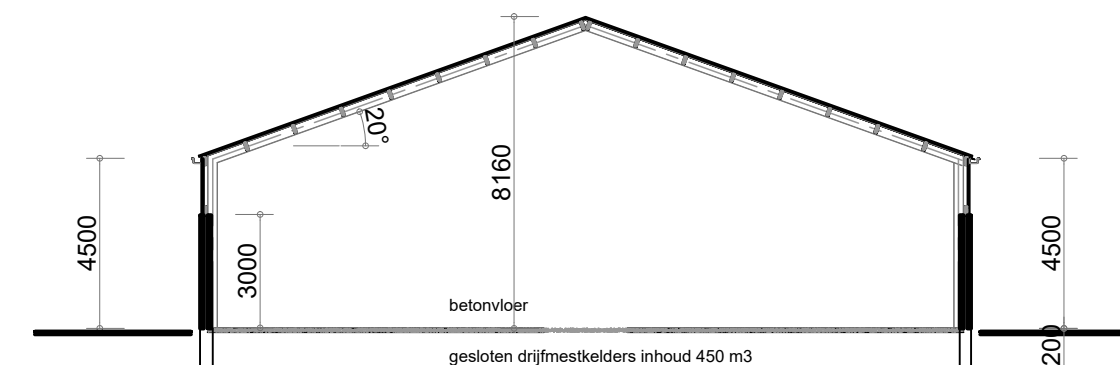

- Doorsnede F - F gebouw 5

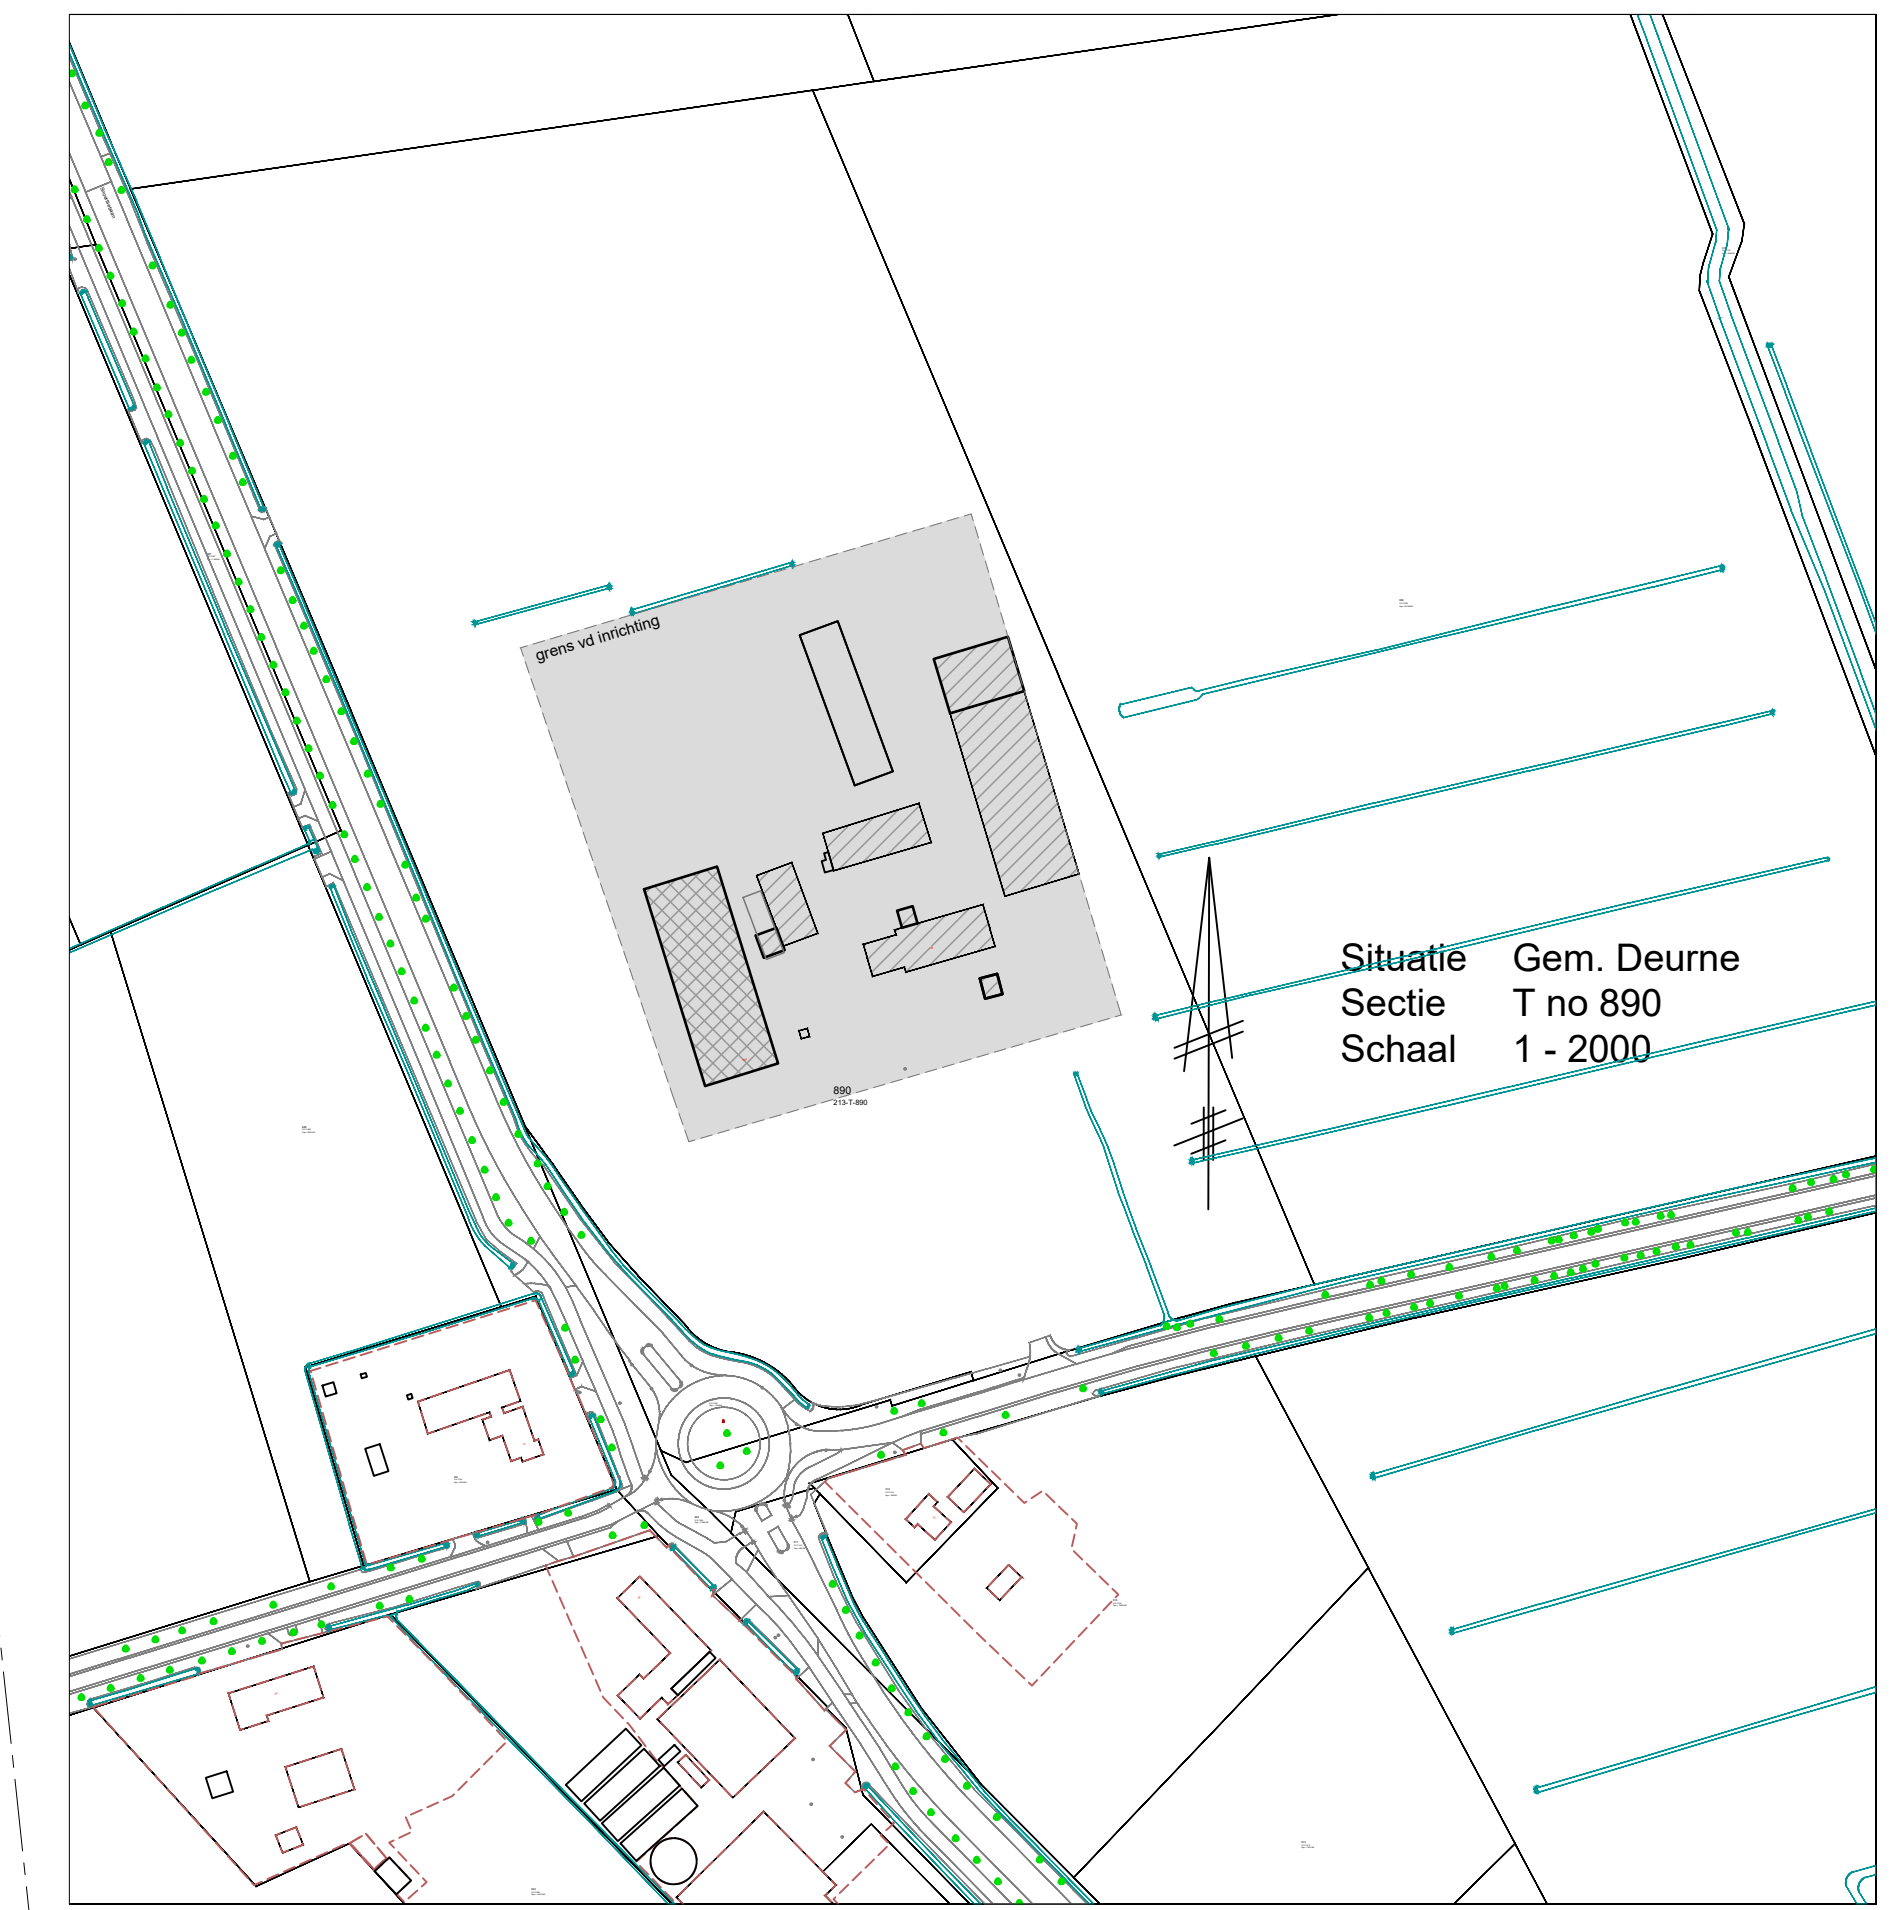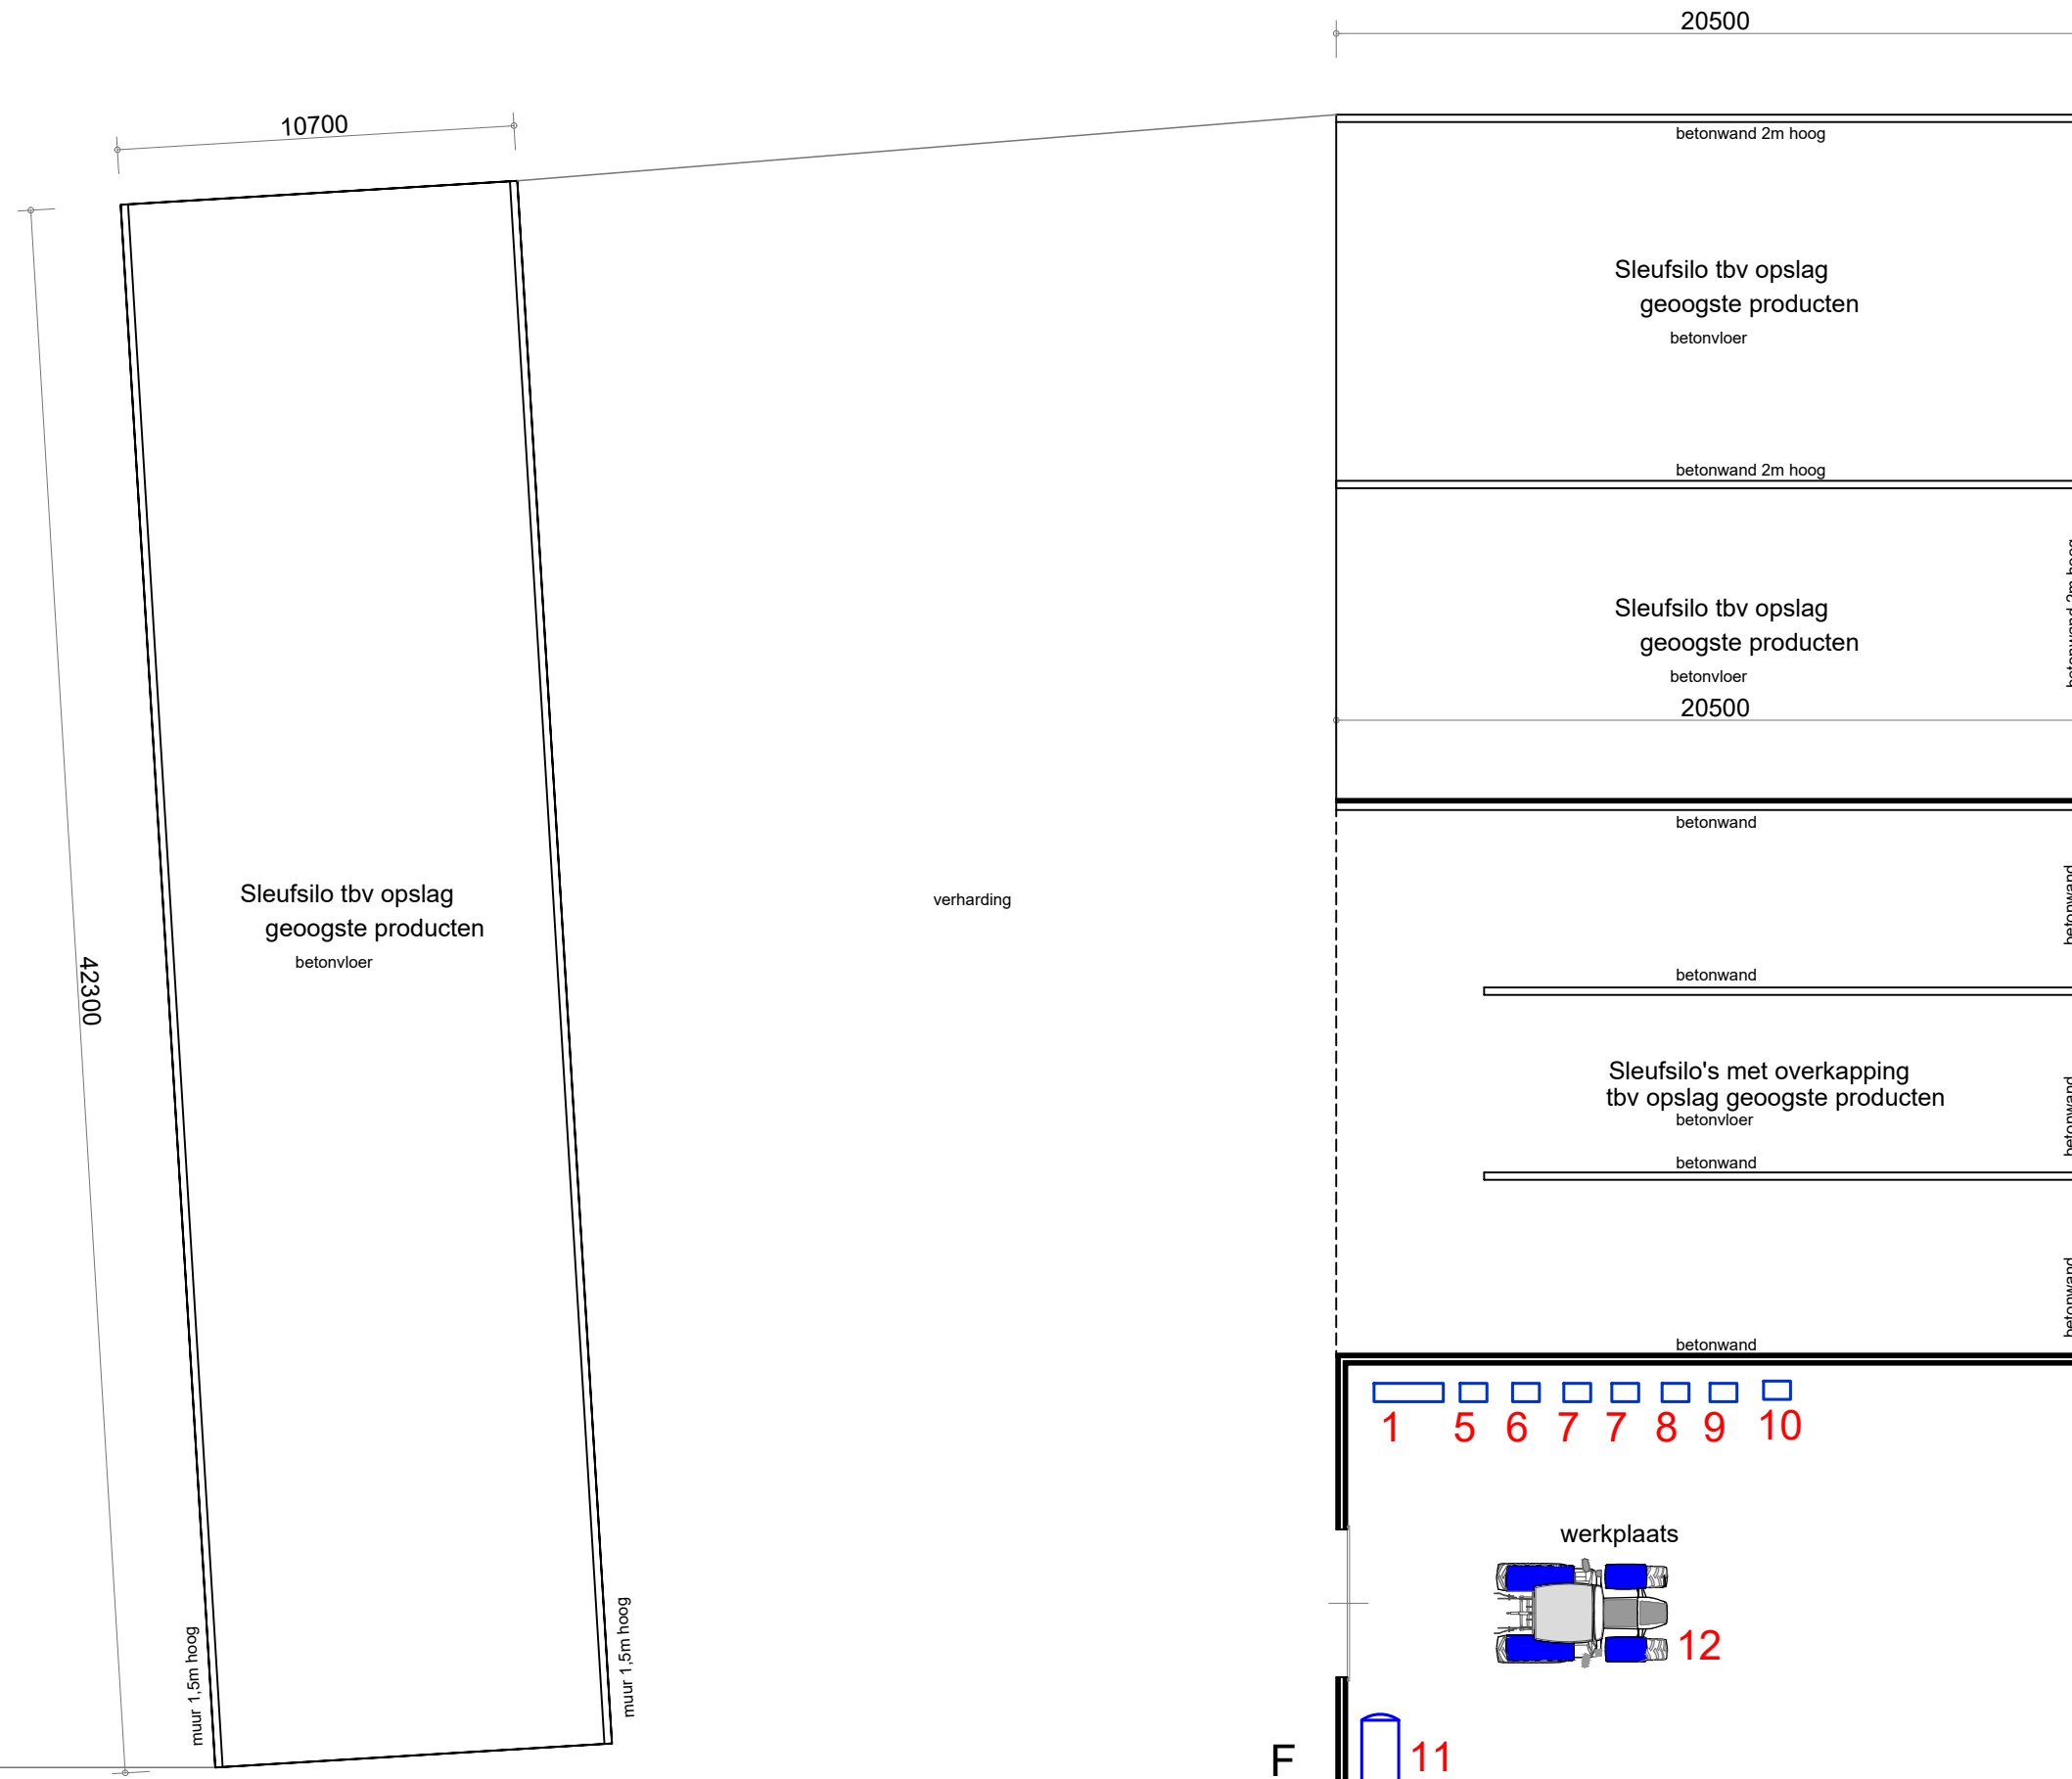

Situatie Gem. Deurne
Sectie T no 890
Schaal 1 - 2000

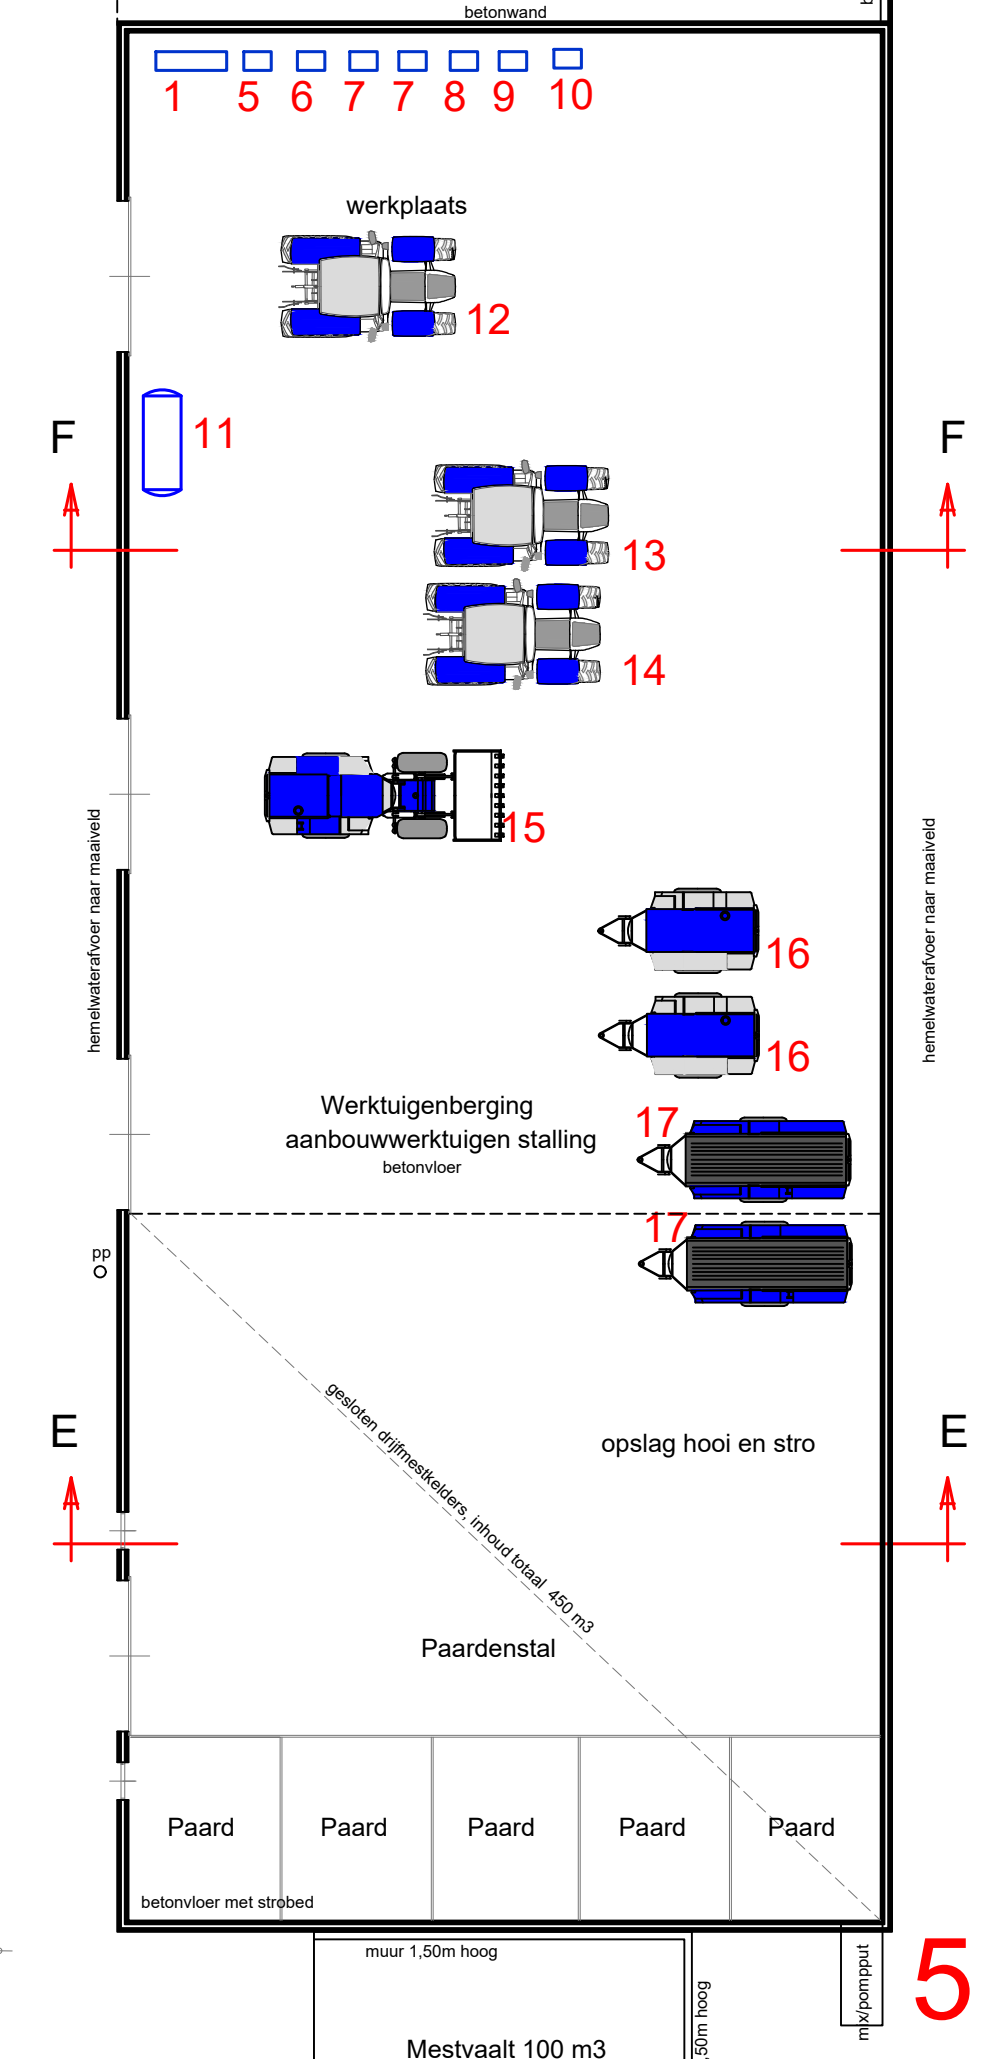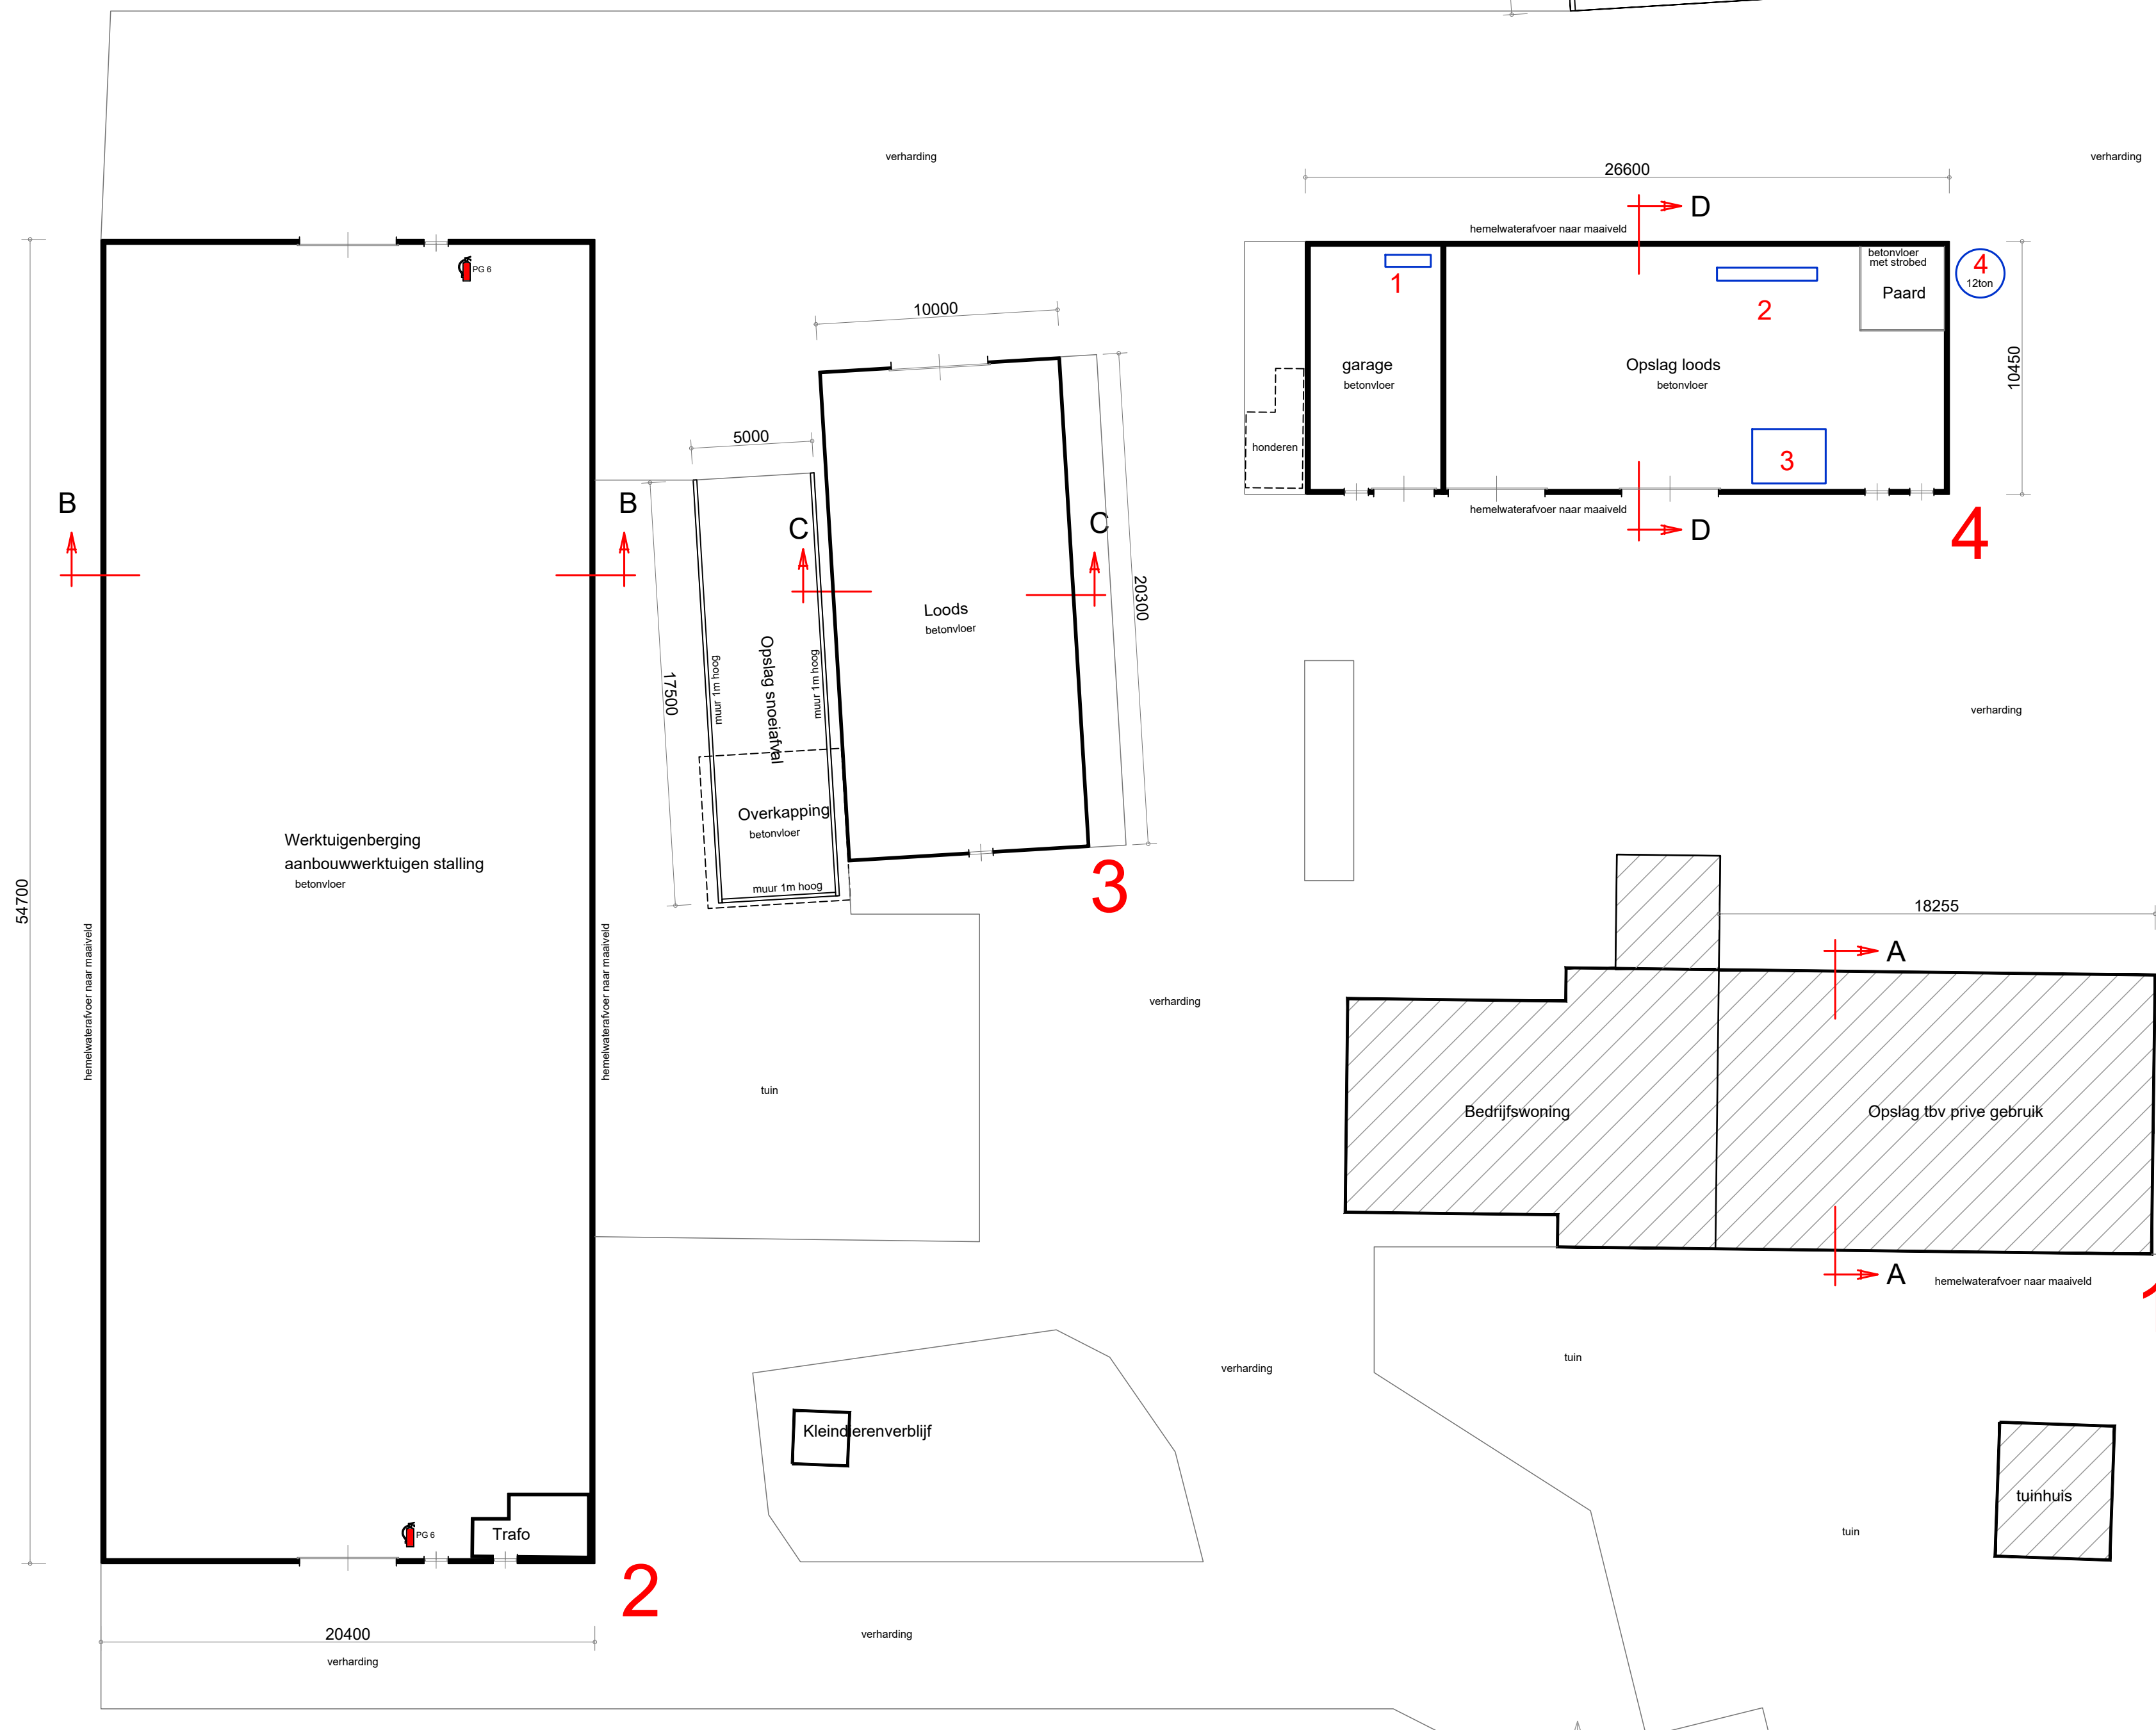

Gebouw nr	Diersoort	Aantallen	Plaatsen	Huisvesting
4	Paarden	1	1	TR
5	Paarden	5	5	TR

Gebouw nr	Gebouw type	Gevelvlak	Materiaal
Gebouw 1	Bedrijfswoning + opslagruimte	Wanden	Baksteen
Gebouw 4	Opslag loods / paardenstal	Dak	Dakpannen
		Vloer	Beton
		Plafond	Isolatieplaten
Gebouw 3	Loods	Wanden	Baksteen / betonelementen
		Dak	Golflaten
		Vloer	Beton
		Plafond	Isolatieplaten
Gebouw 2	Werkuigenberging	Wanden	Betonelementen / damwandplaten
		Dak	Golflaten
		Vloer	Beton
		Plafond	isolatieplaten
Gebouw 5	Werkuigenberging / werkplaats / Paardenstal	Wanden	Baksteen / betonelementen / damwandplaten
		Dak	Golflaten
		Vloer	Beton
		Plafond	Isolatieplaten

Gebouw nr	Gebouw type	Muurplaat-hoogte (m1)	Nokhoogte (m1)	Gemiddelde hoogte (m1)	Emissiepunt hoogte (m1)
4	Paardenstal	4.0	10.23	7.12	1.5
5	Paardenstal	4.50	8.16	6.33	1.5

Behoort bij de aanvraag omgevingsvergunning:

Nr.	Omschrijving	Aantal	Elektrisch vermogen	Stookvermogen
1	Werkbank met diverse handgereedschappen totaal 5 kw	2	10.0	
2	Sortermachine 1.5 kw	1	1.50	
3	Koelcel 0.75 kw	1	0.75	
4	Kunststofsilo 12 ton	1	0.0	
5	Kolomboormachine 0.75 kw	1	0.75	
6	Verplaatsbaar lasapparaat 240 amp	1	0.0	
7	Verplaatsbare compressor 2.5 kw	1	2.50	
8	Verplaatsbare hogedrukreiniger 2.5 kw	1	2.50	
9	Snijbander 2 kw	1	2.0	
10	Heteluchtkaachel 44 kw + ventilator 0.2 kw	1	0.20	44.0
11	Dieselmotor 1500 ltr, dubbelwandig KIWA-keur	1	0.0	
12	Tractor met diesel motor 50 kw	1	0.0	
13	Tractor met diesel motor 70 kw	1	0.0	
14	Tractor met diesel motor 80 kw	1	0.0	
15	Lander met diesel motor 80 kw	1	0.0	
16	Beregnings motor met dieselmotor 80 kw, diesel dagtank 150 ltr	2	0.0	
17	Beregnings haspelpvagen	2	0.0	
Totaal elektrische vermogen			20.2 kw	
Totaal stookvermogen				44 kw
Totaal verbrandingsmotoren				440 kw

Verhoeven - Geboers
Eikenlaan 45
5757 PS Liessel
Bedrijf: Eikenlaan 45, 5757 PS Liessel

Werk: Tekening aanvraag omgevingsvergunning
Bedrijf: Eikenlaan 45, 5757 PS Liessel

Oprachtgever:
Verhoeven - Geboers
Eikenlaan 45
5757 PS Liessel

Werk nr:
5322-1
gew. d.d. 28-08-2024V1
d.d. 28-08-2024V1
Schaal 1:200

van den **SCHOOR** bouwkundig ontwerp bureau BV
Park 16, 6093 EL Heythuysen
tel: 0475-451697

viSchoor