

PROJECTNAAM:

Verbouwing Langgevelboerderij + bijgebouwen -


FASE:

BT - bestaande toestand


DATUM:



05-09-2024




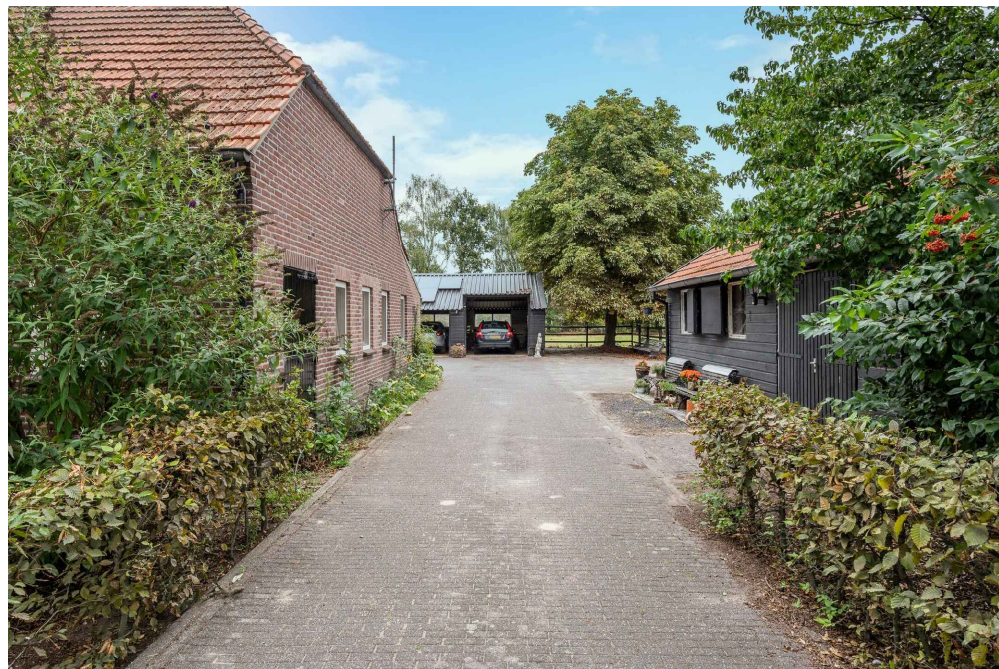


BESTAANDE SITUATIE


 


 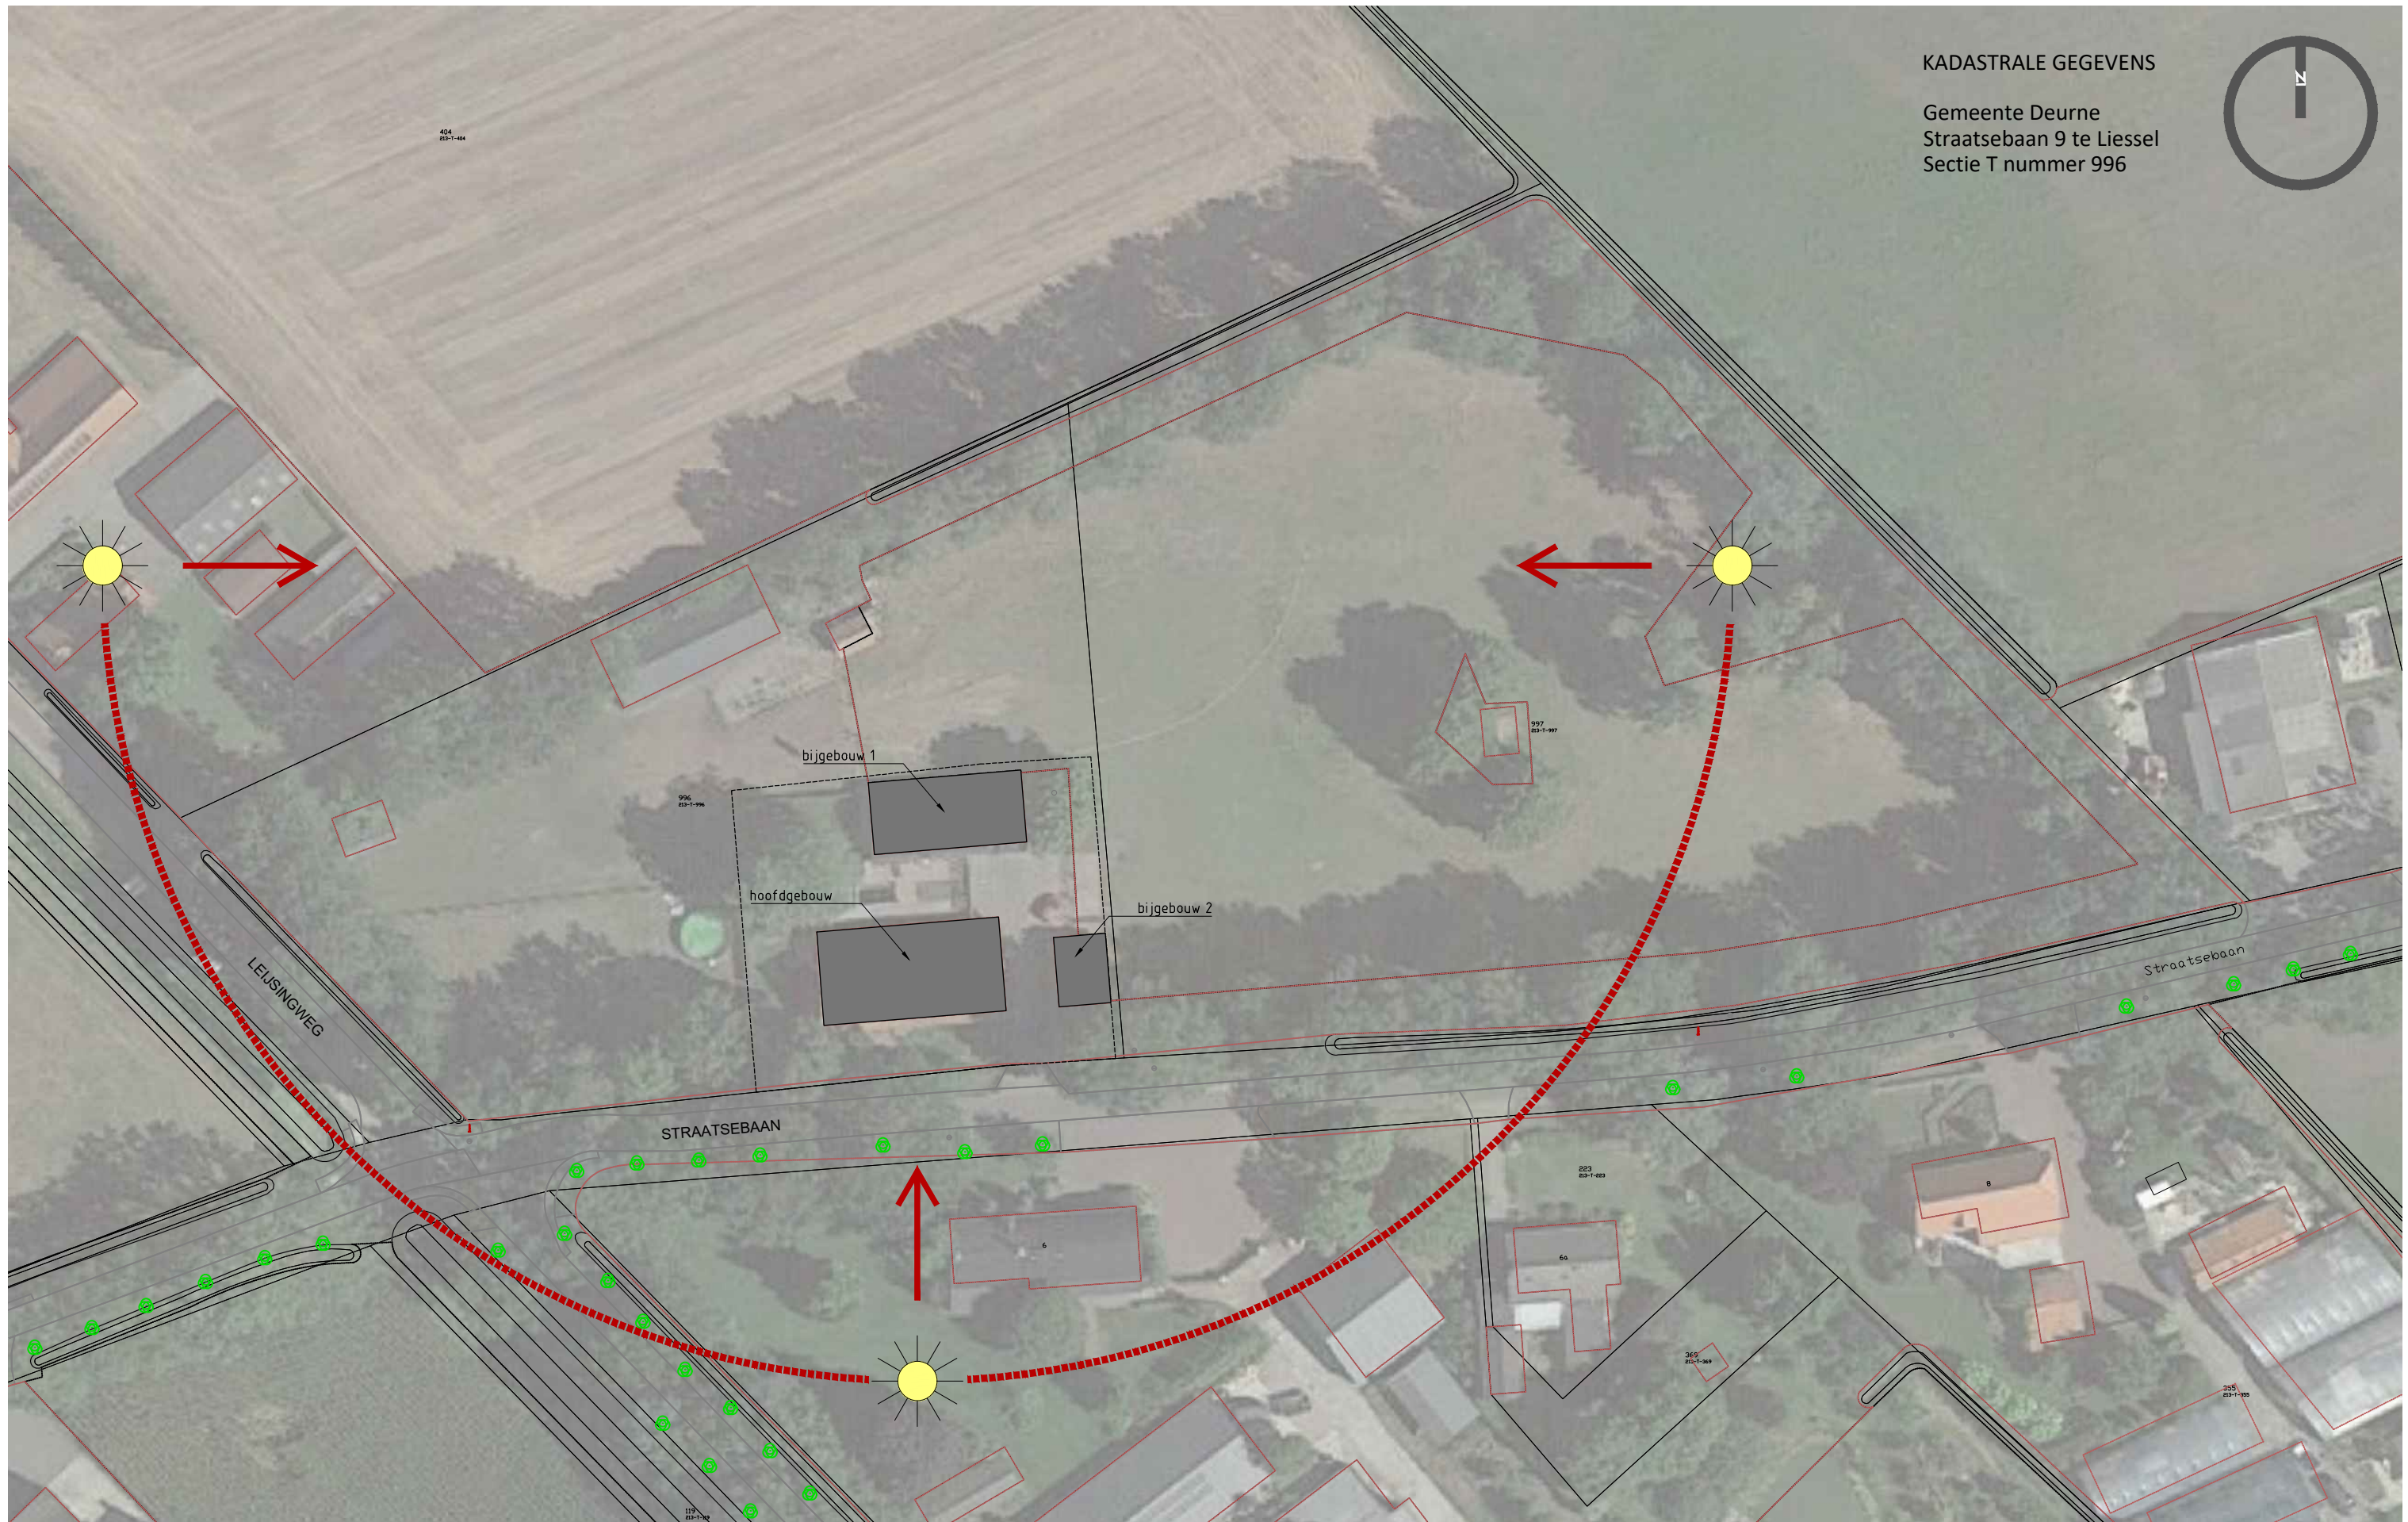

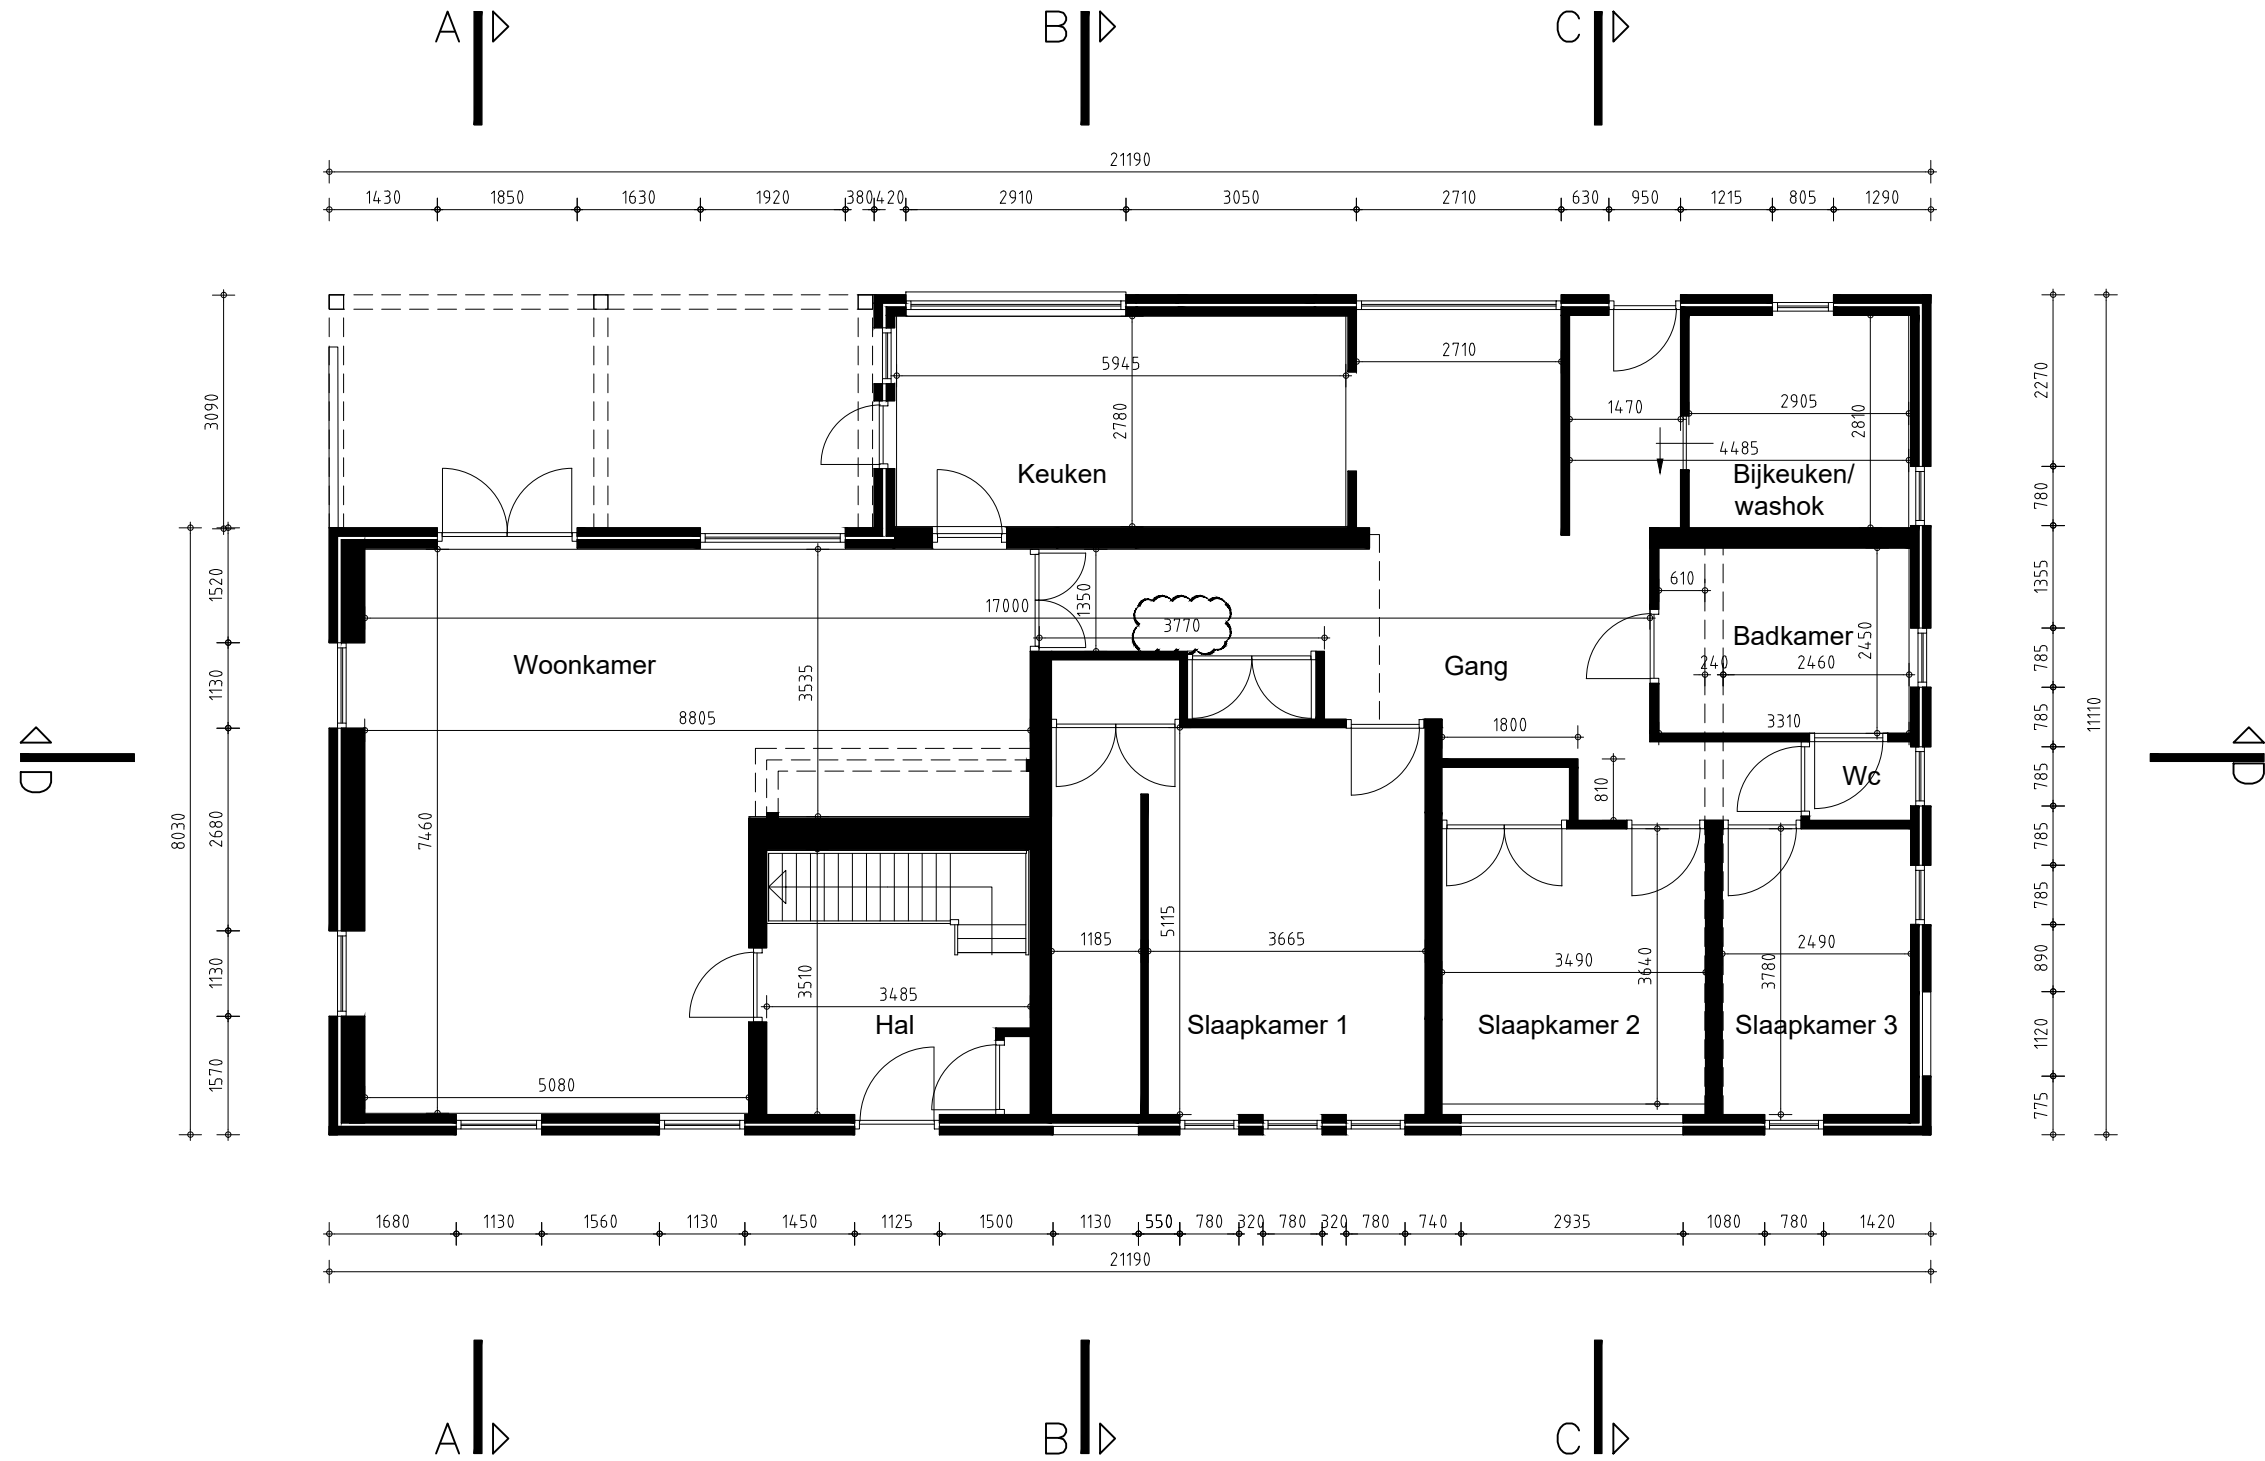

BEGANE GROND - BESTAAND - 1:100

 

 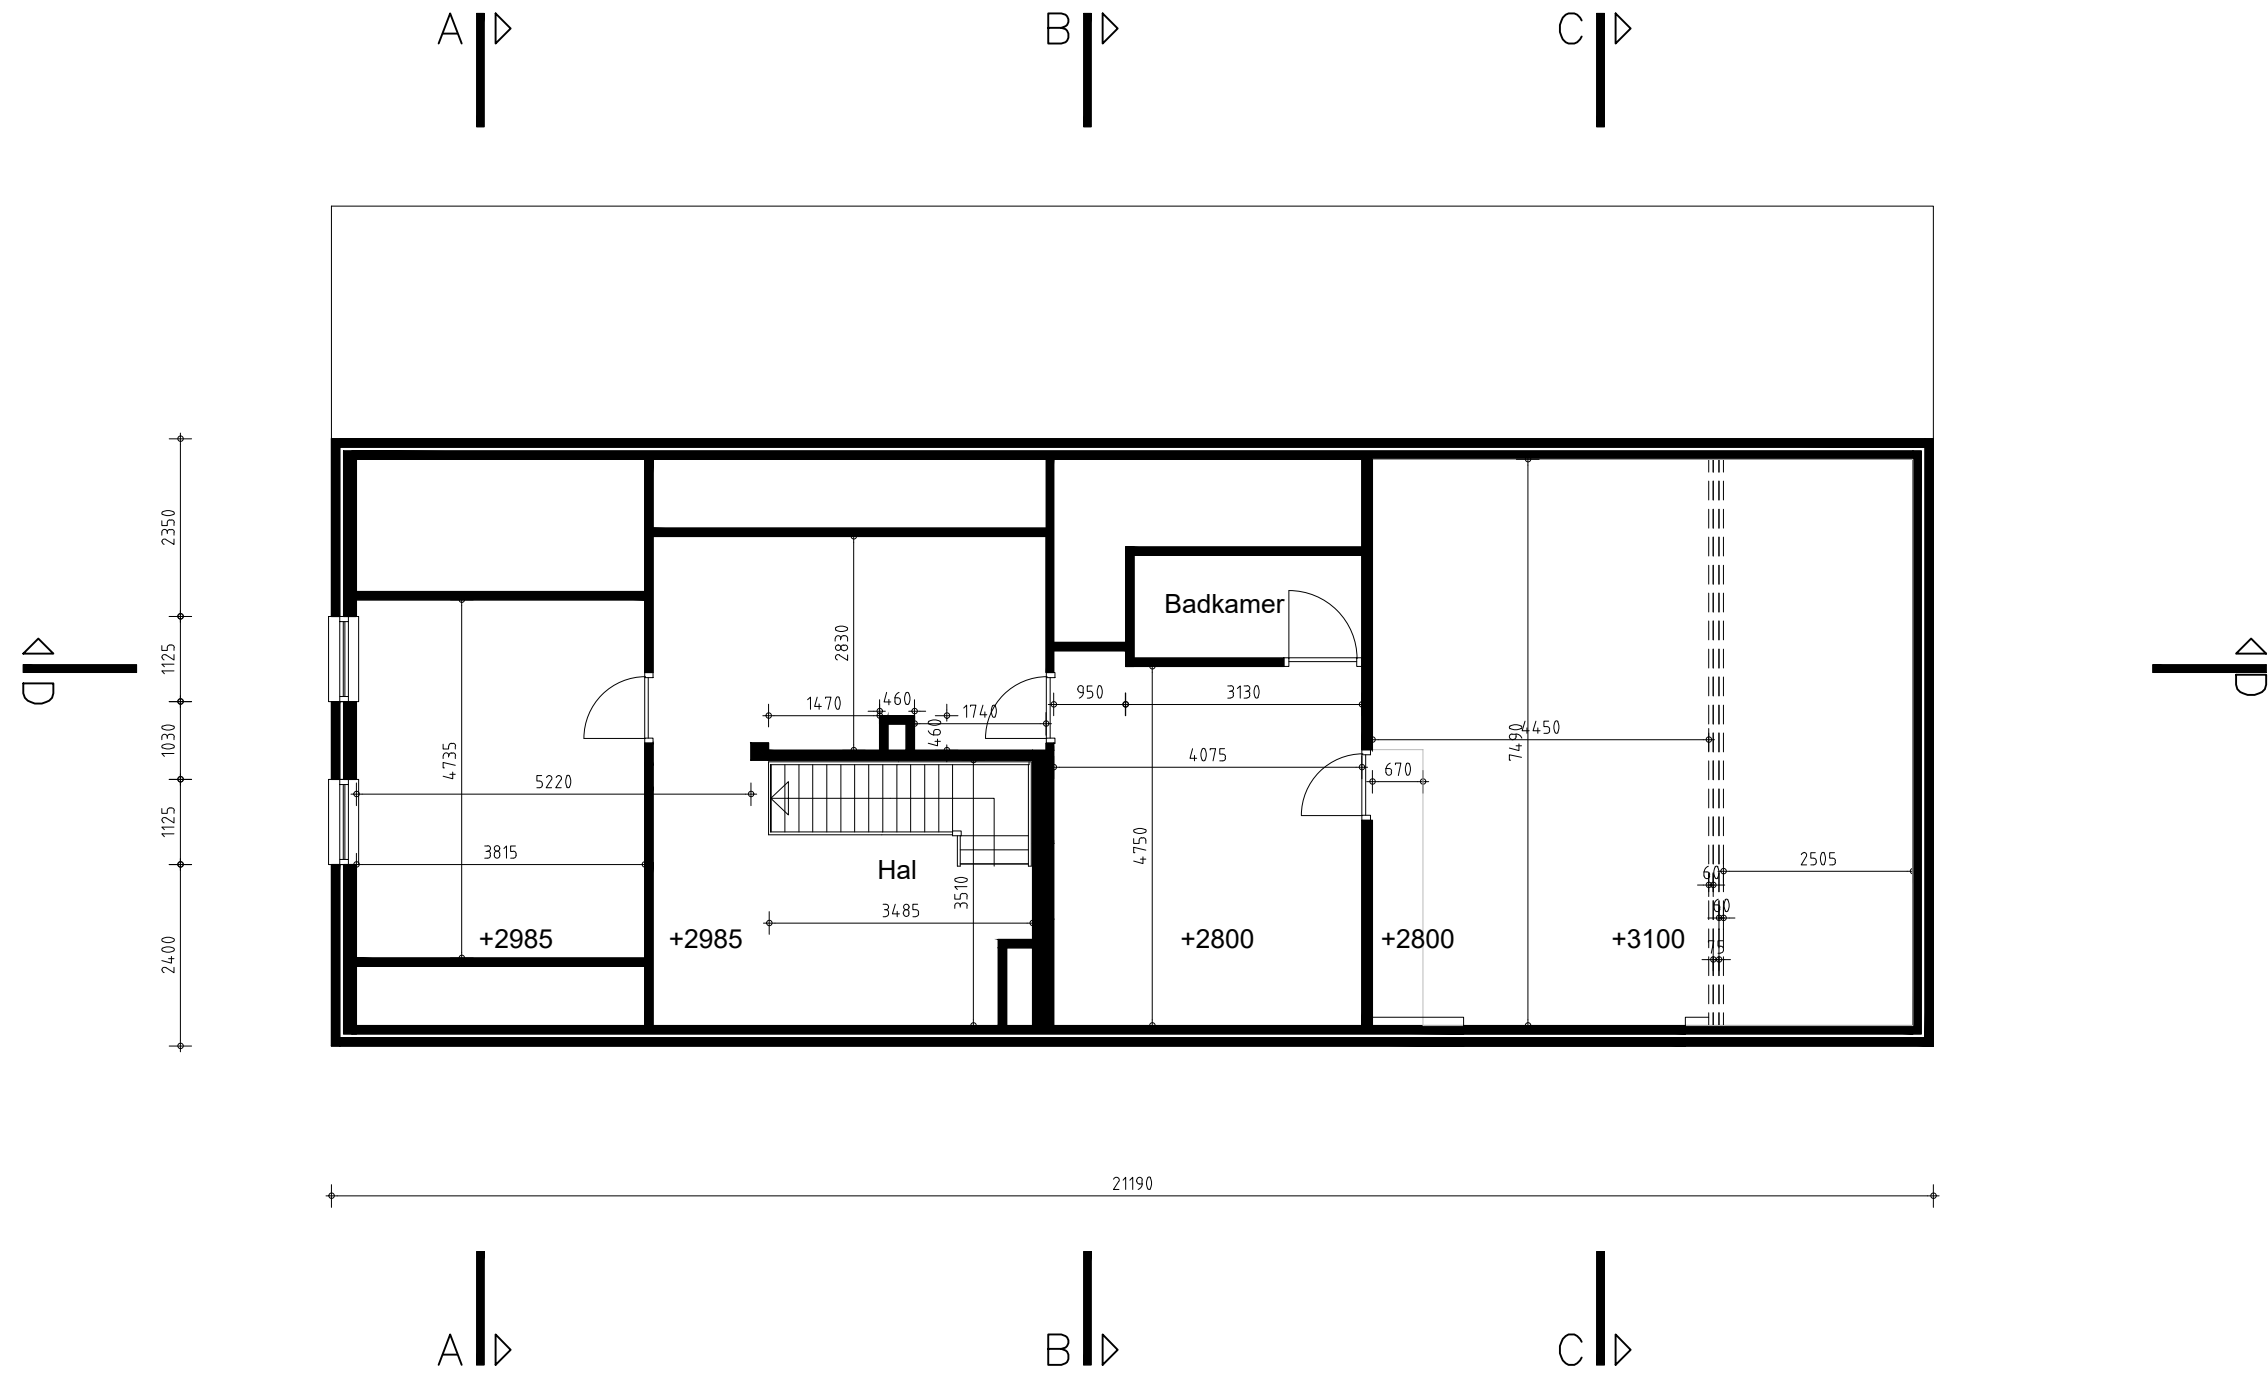



VOORGEVEL




RECHTER ZIJGEVEL




ACHTERGEVEL




LINKER ZIJGEVEL

 


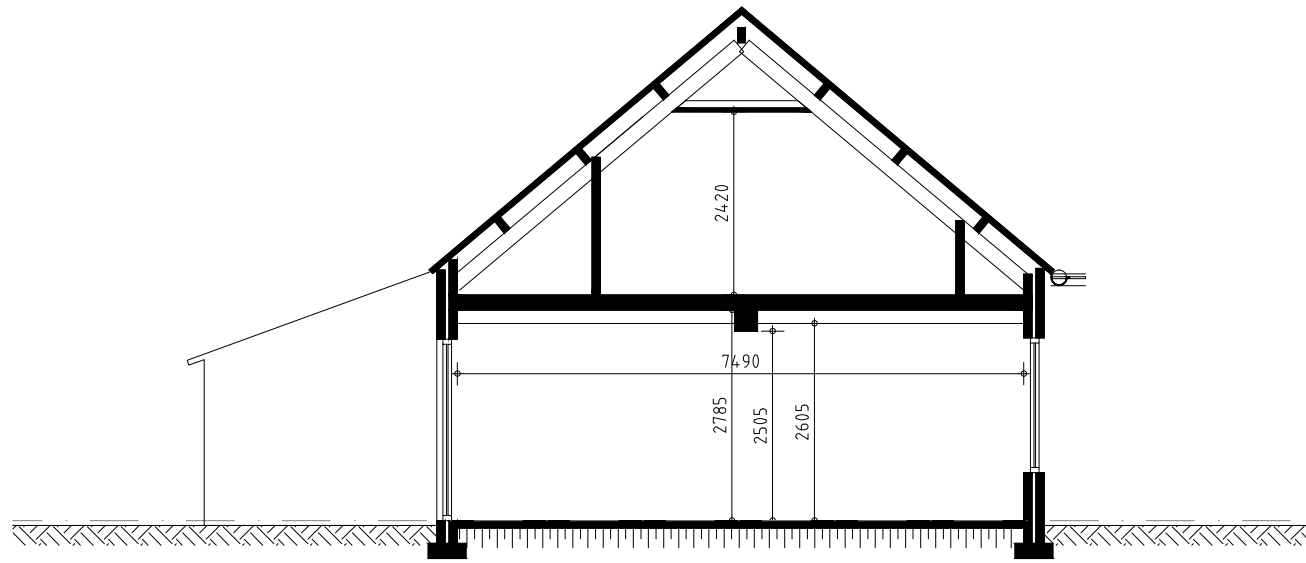


DOORSNEDE A-A

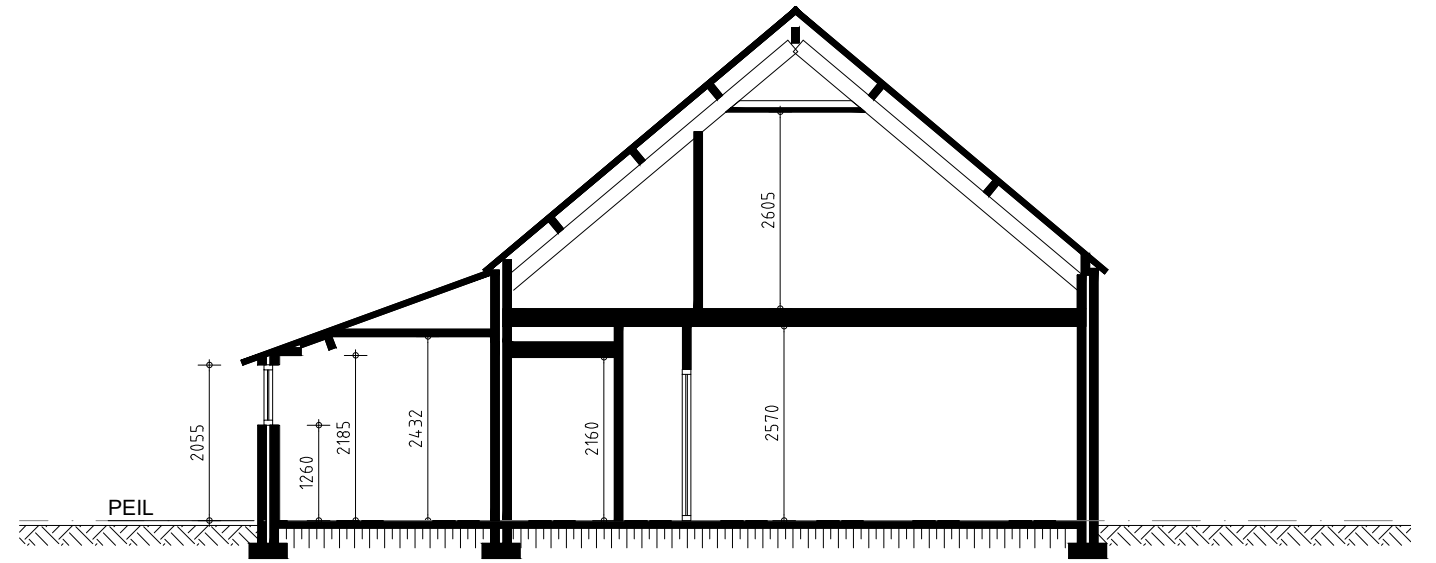

DOORSNEDE B-B

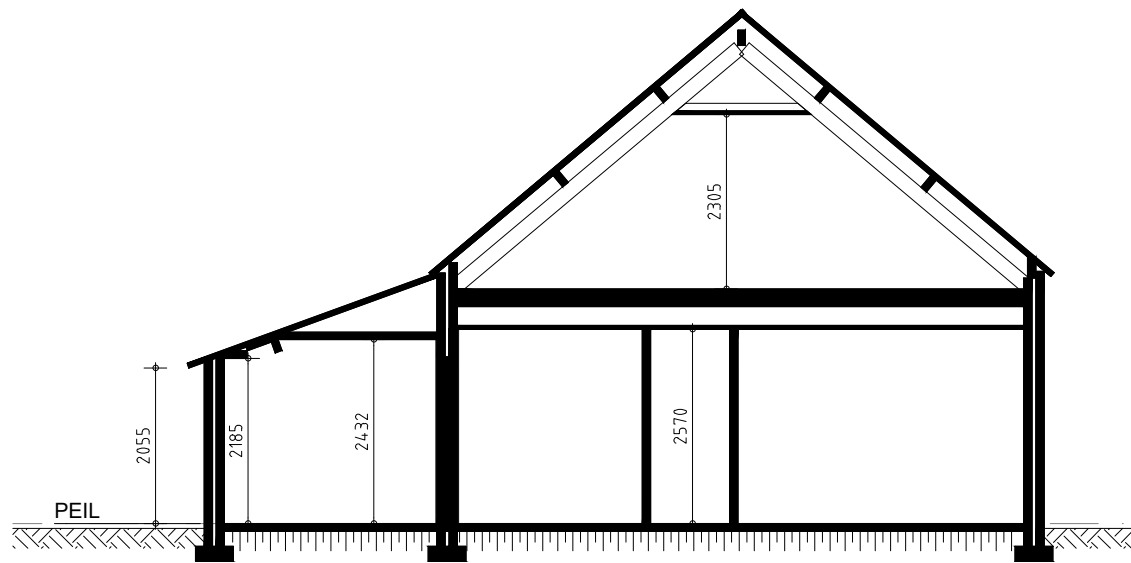

DOORSNEDE C-C

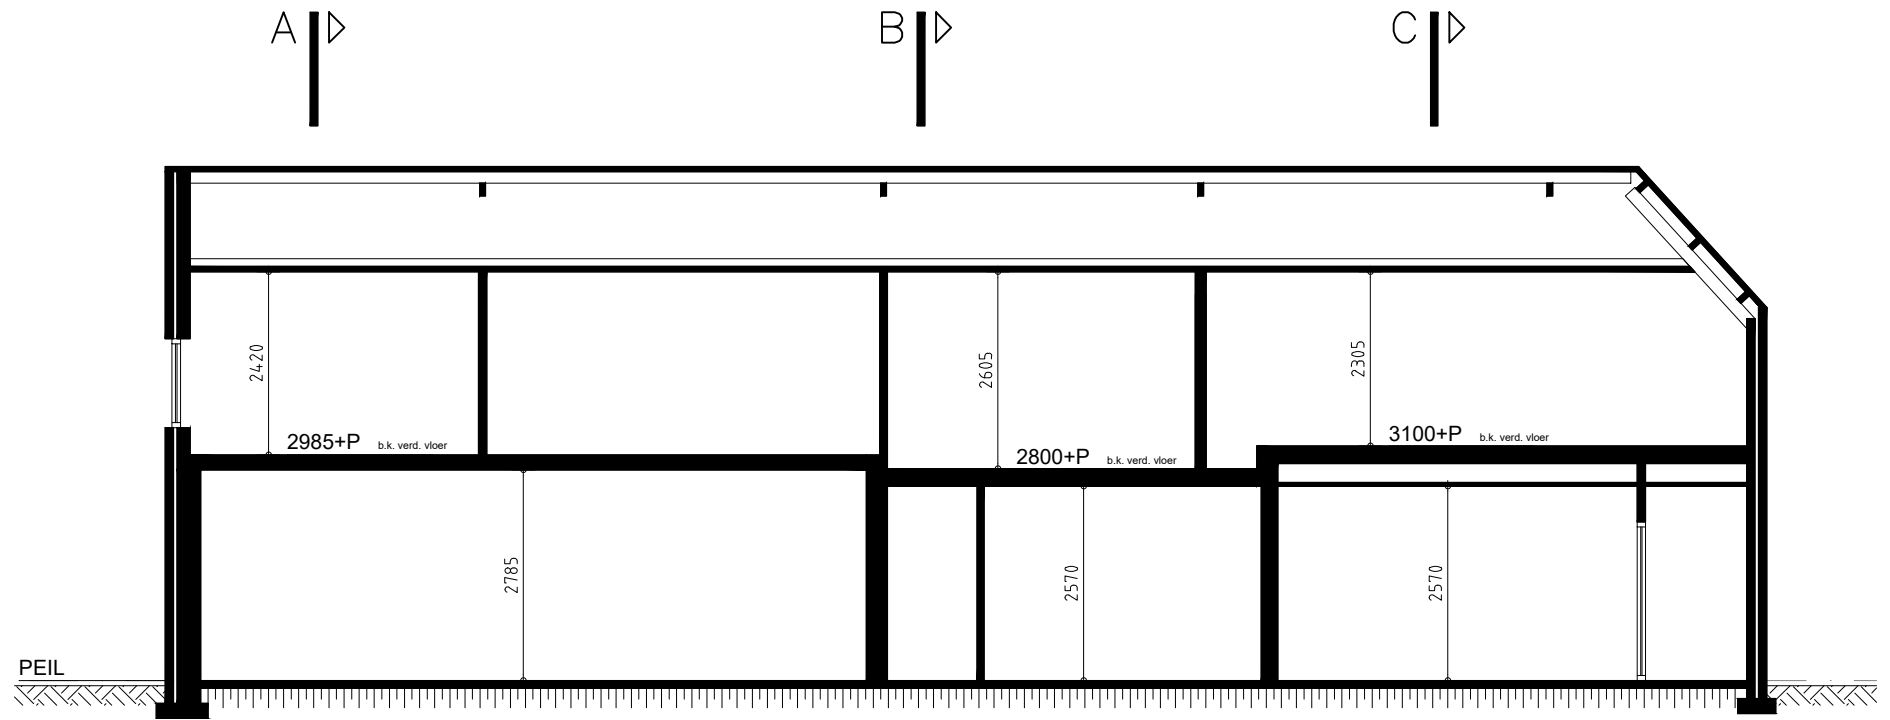

DOORSNEDE D-D

