



Voorgevel Hennegras 48-58



Voorgevel Hennegras 36-46




Voorgevel Hennegras 26-34



Achtergevel Hennegras 48-58



Achtergevel Hennegras 36-46

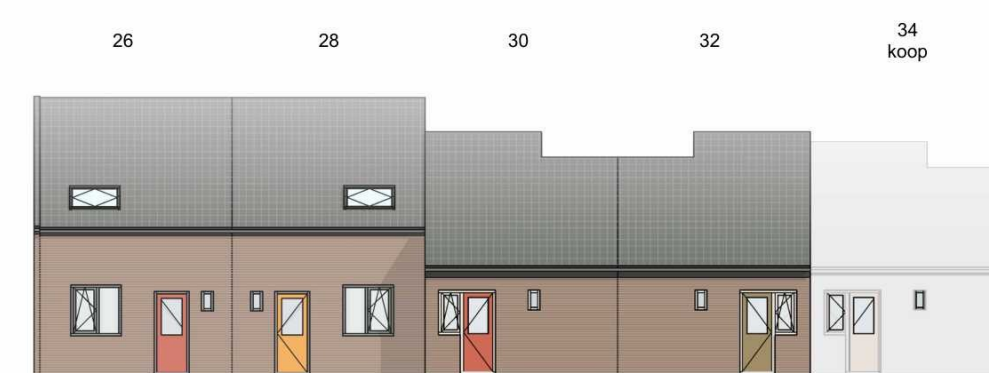

Achtergevel Hennegras 26-34



Voorgevel Hennegras 14-24



Voorgevel Hennegras 2-12



Voorgevel Veenmossingel 75-85



Achtergevel Hennegras 14-24



Achtergevel Hennegras 2-12



Achtergevel Veenmossingel 75-85

kleur voor- en achterdeur zijn indicatief
maten in werk te controleren

project
Renovatie Kavel 23 Deurne

opdrachtgever
Hazenberg Bouw B.V.

projectnummer
251128

schaal
1 : 200

onderwerp
Straatbeelden nieuw 1

getekend door
DAT

datum
20-05-2026

gewijzigd

project email

dat
de architectenwerkgroep tilburg

DO-233