Voorgevel
nieuw

Linkergevel
nieuw

Achtergevel
nieuw

Rechtergevel
nieuw

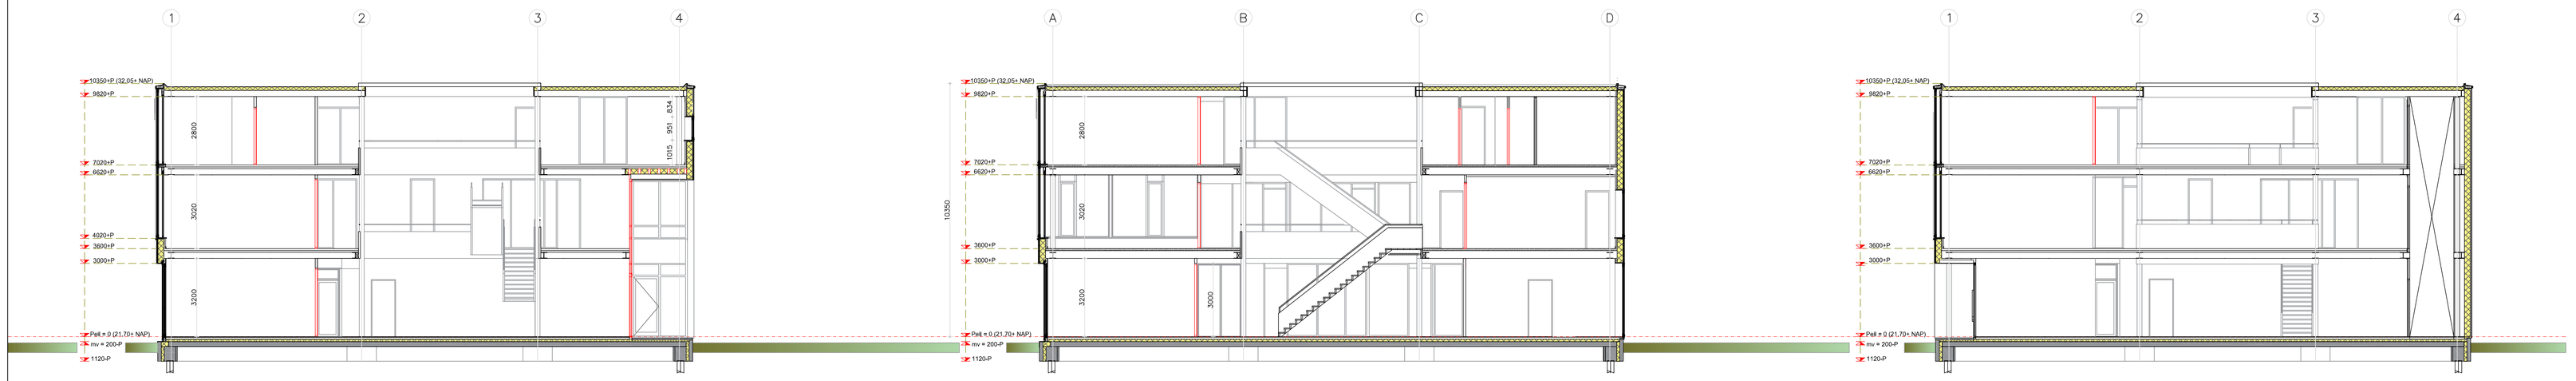

DRSN A–A
nieuw

DRSN B–B
nieuw

DRSN C–C
nieuw

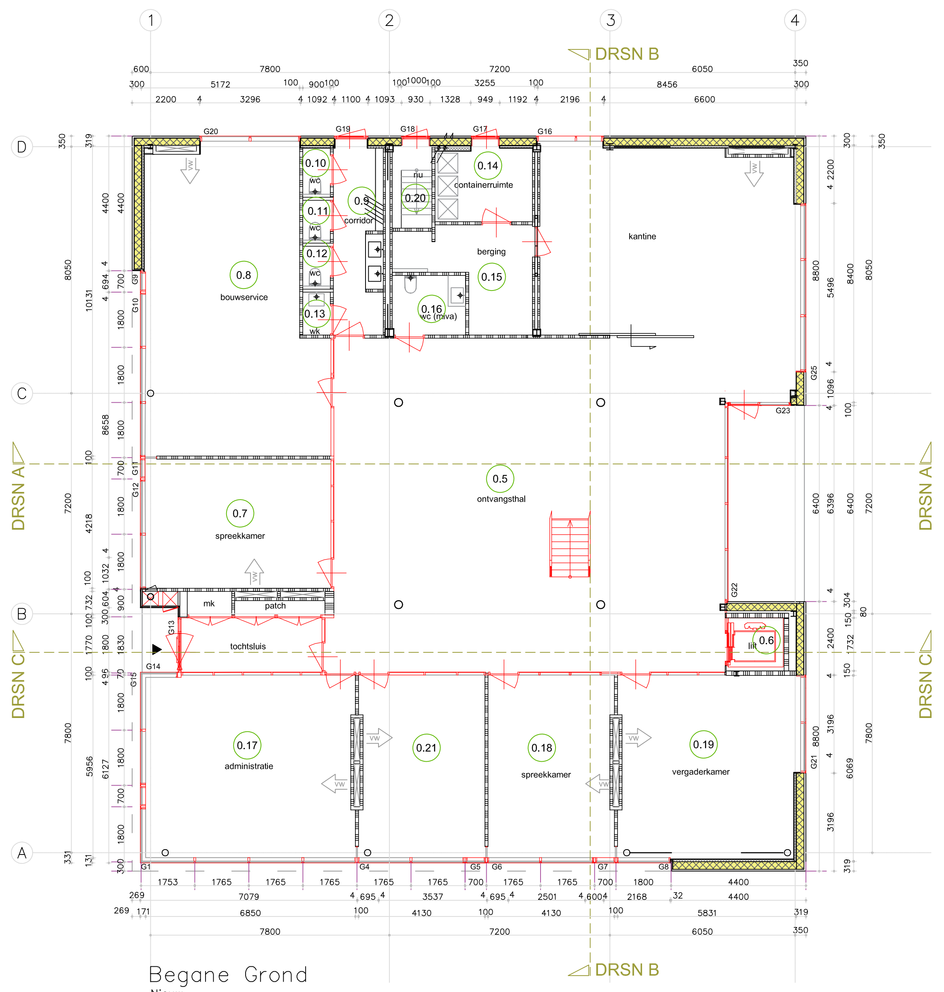

Begane Grond
Nieuw

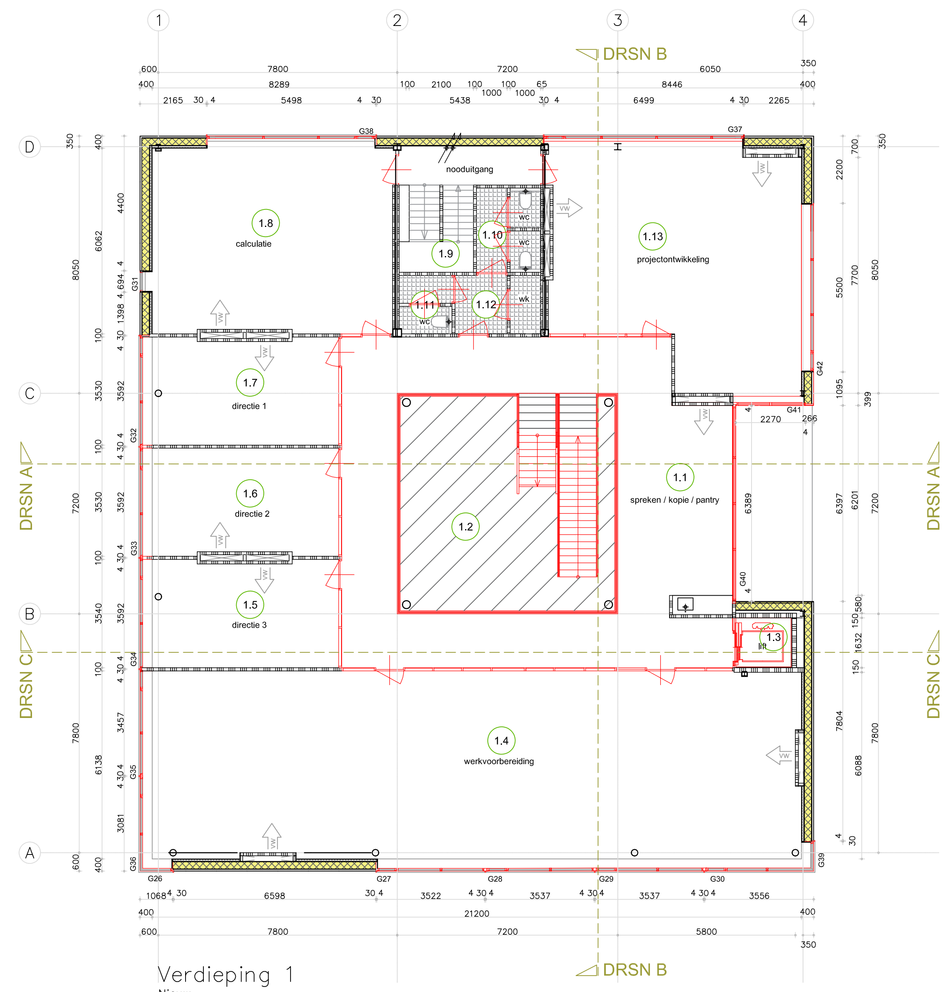

Verdieping 1
Nieuw

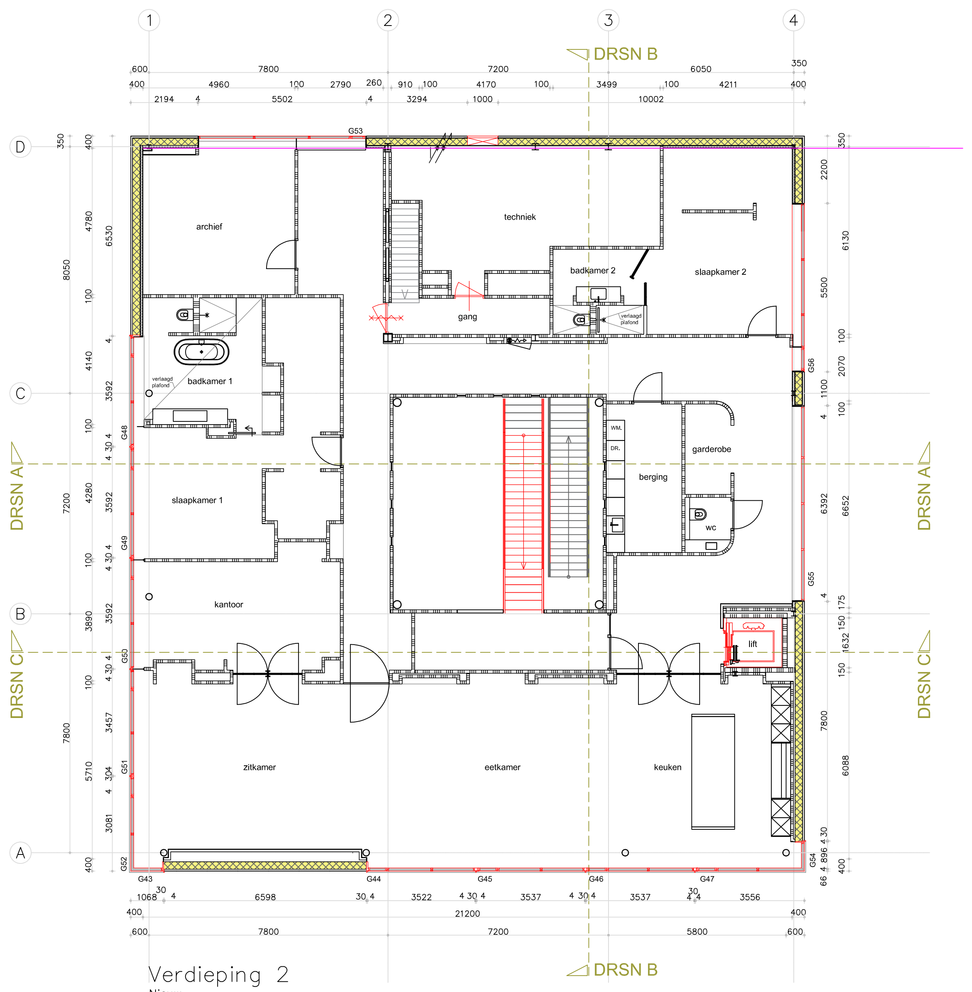

Verdieping 2
Nieuw

Renvooi Riolering

- Riolering schoonwater, HWA
- Riolering grijswater bestaand
- Riolering grijswater
- MV-kanalen

Hwa+s	Hemelwaterafvoer met sifon Ø80
Sp	Schrijpputje Ø75
Wc	Watercloset Ø110
Fl	Fonteintje Ø50
Cv	Centrale verwarming Ø50
Vw	Vaatwasser Ø75
Ar	Aanrecht Ø75
Bd	Bad Ø75
Do	Douche Ø75
Wm	Wasmachine Ø75
Vlt	Vlaktafel Ø 50
Os	Ontstoppingsstuk
Op	Ontstoppingsput
Dr	Droger Ø50
SU	Stadsuitloop

Renvooi Bouwkundig

- haakanker
- balkdrager
- staven strip of hoek
- NA noodafvoer
- L Late bi & bu volgens opgave constructeur
- RM Rookmelder
- nieuw metselwerk
- bestaand metselwerk
- nieuw dragende binnenwanden
- bestaande dragende binnenwanden
- nieuw lichte scheidingswanden
- bestaande lichte scheidingswanden
- 18mm' multiplex geschoord
- bestaande dakconstructie
- verstevigingsstrook in vloer d.m.v. extra wapening
- stalen hoeklijn (boven kozijn t.b.v. metselwerk)
- stalon latei (boven kozijn t.b.v. binnenblad)
- bestaande fundering
- nieuw metselwerk vanaf fundering tot onderzijde kozijn

Project:	Nieuwbouw pand t.b.v. hoofdkantoor Houta		
Projectnummer:	2022-0154		
Onderwerp:	Gevels en plattegronden		wijz. a 02-02-2022 wijz. b 10-11-2022
Bladnr.:	887-B1	Datum: 21-01-2022	Fase: wijz. c 28-12-2023 wijz. d 22-04-2024
Formaat:	A0	Schaal 1:100	Get.: ER wijz. e wijz. f
Opdrachtgever:	Bouwbedrijf Houta		

HOUTA
Industriepark 11
Postbus 94
5660 AC Cekrop
Tel. 040 - 256 21 10
e-mail. info@houta.nl

Verzonden aan:
Opdrachtg. E-inst.
Architect W-inst.
Constructeur Onderaannn.
Uitvoering Calculatie