


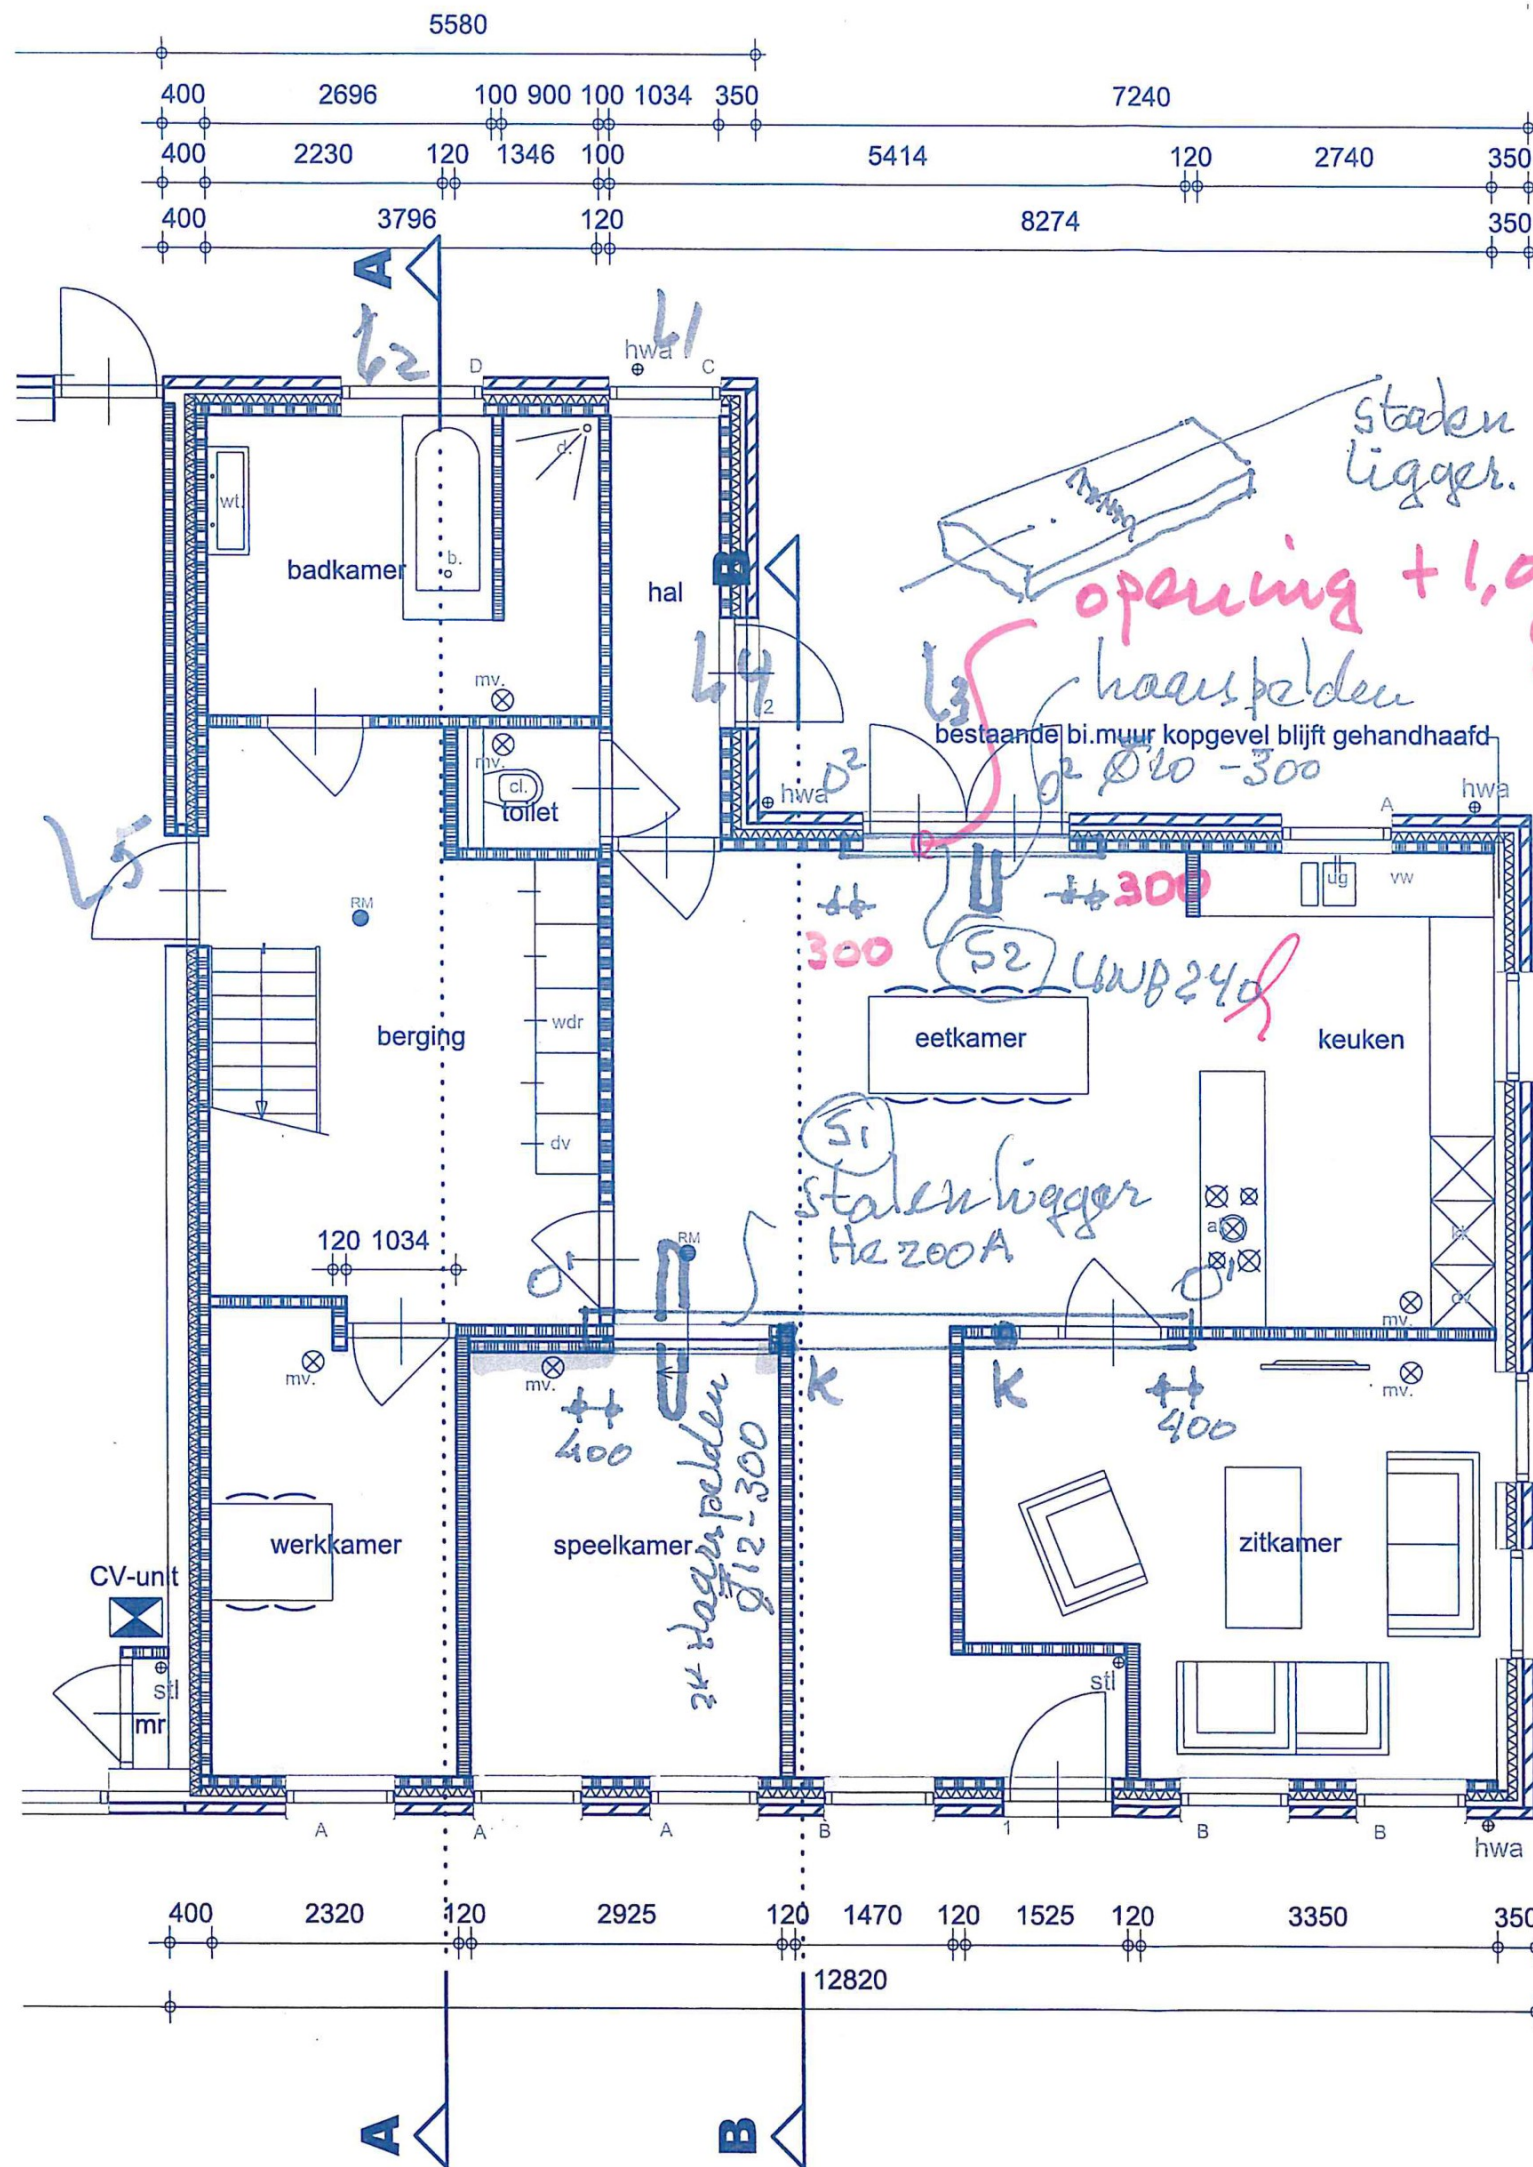

O¹ = oplegplaat
140 x 400 x 20
met lasrups.

O² = oplegplaat
120 x 300 x 15
met lasrups.

120 mm

140 mm

70 mm
mortelkwaliteit
minimaal M10
L1/L2/L4 en L5
als ie rapport
L3 UWP 240
H 200/100/12

Bijgewerkt
30-3-2024

K = kolom Ø 90/90/8,8
Gewijzigd 30/3

2023.060