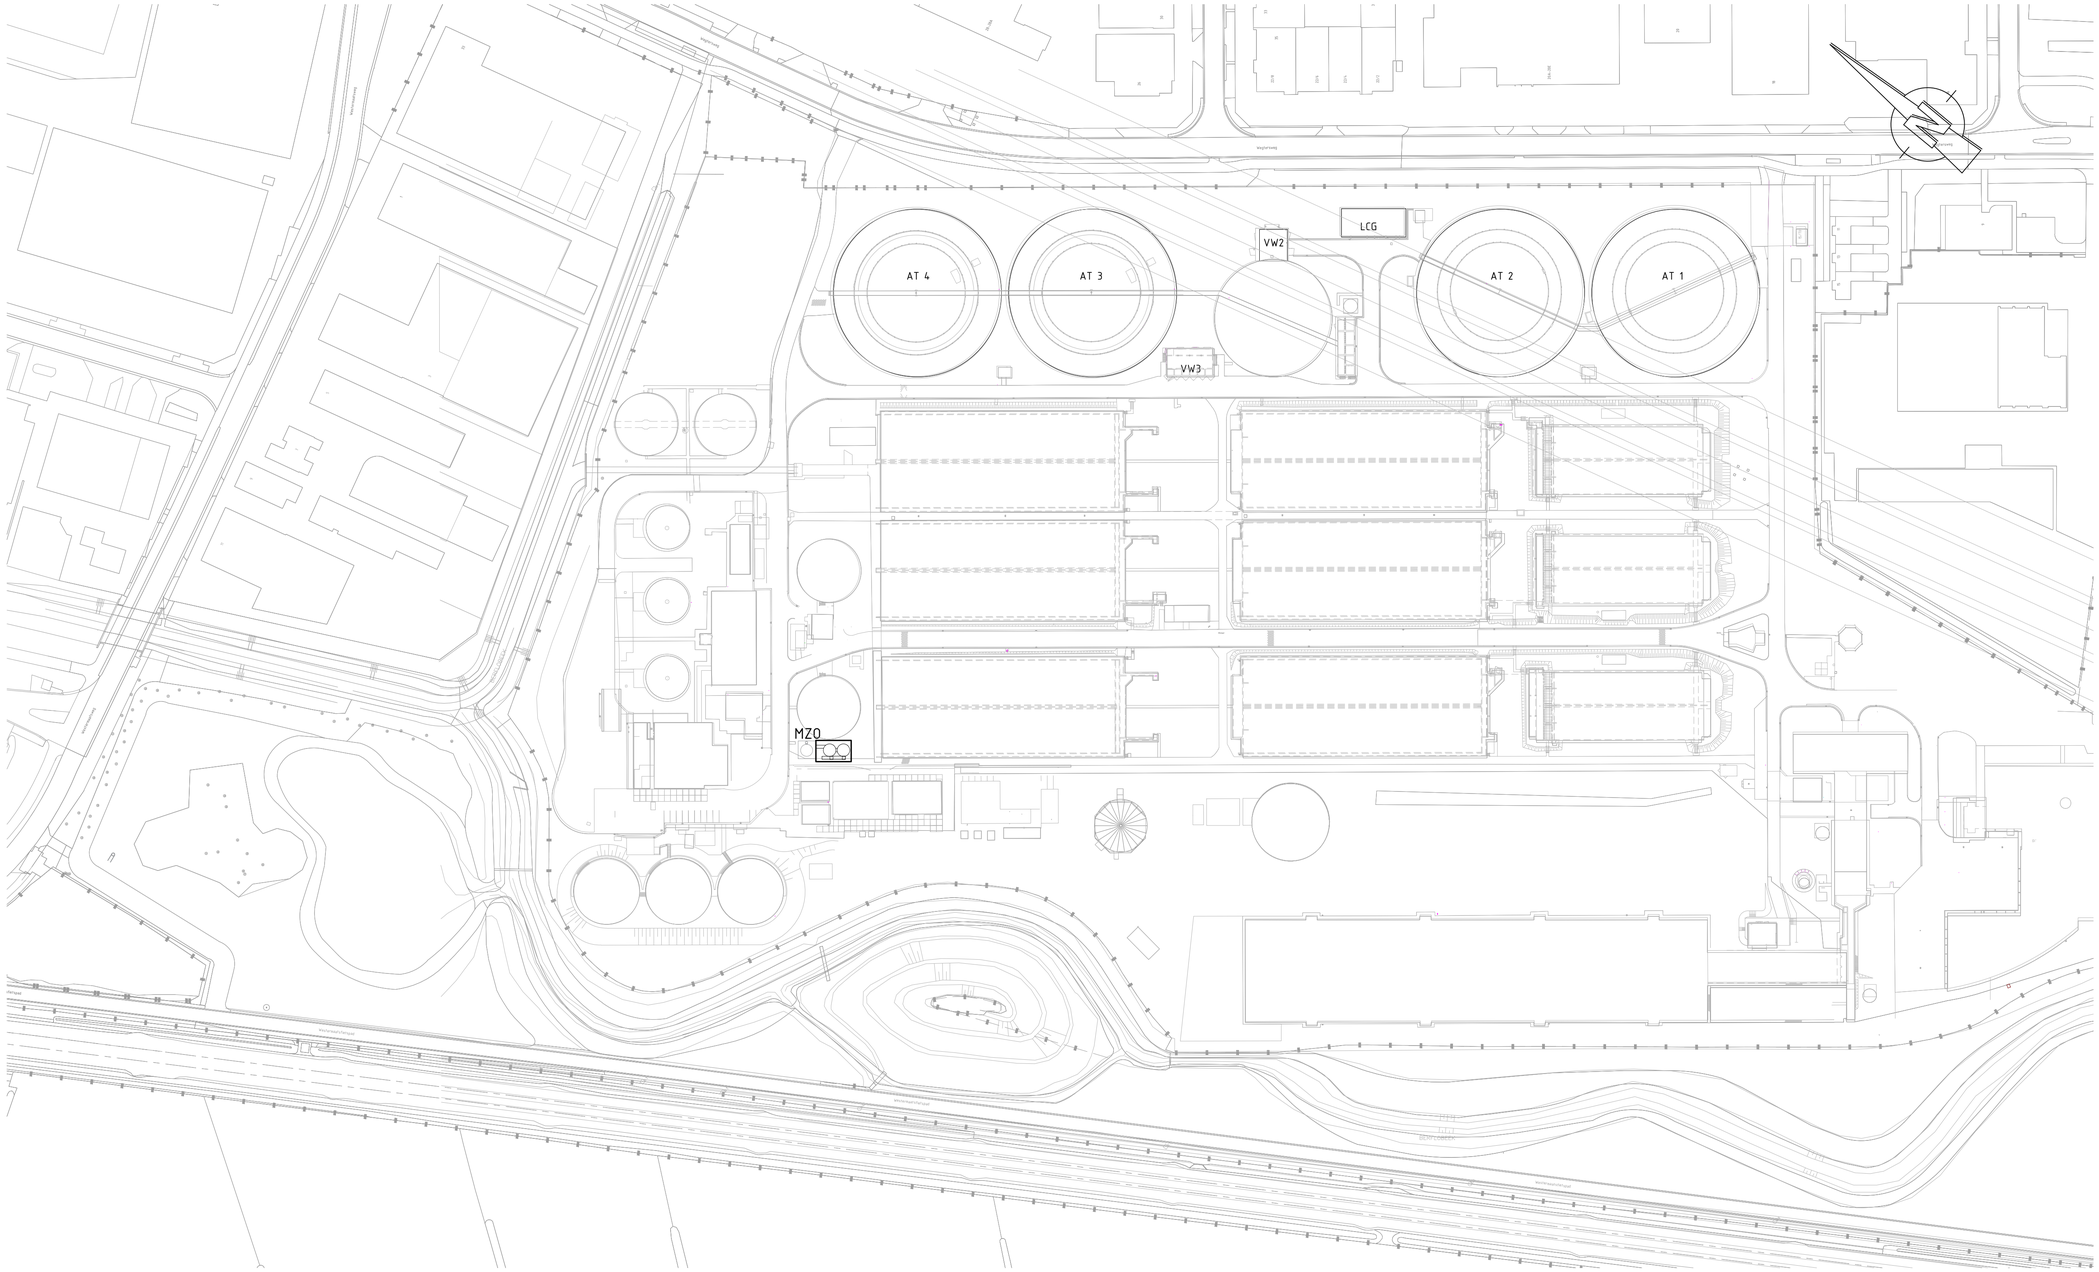


Situatie
Schaal 1: 1000

0 10 20 30 40m
SCHAAL 1:1000

Legenda

AT	Actiefslibtank
BG	Blowergebouw
MZO	Metaalzoufenopslag
VW	Verdeelwerk

Haskoning Witteveen+Bos

GETEKEND DOOR: J. Krol
GECONTROLEERD DOOR: J. Mendez
GOEDGEKEURD DOOR: A. van Doorn

DEFINITIEF

WATERSCHAP vechtstromen
Adres: Postbus 5006
7600 GA Almelo
Tel. 088-220 3333
e-mail: info@vechtstromen.nl

RWZI HENGELO

Plotplan
Vergunningen

J		
I		
H		
G		
F		
E		
D		
C		
B		
A		
Merk	Datum	Paraaf

Wijzigingen:

REVISIE D.D.	REVISIE DOOR	DATUM UITGIFTE	GETEKEND DOOR	FORMAAT	SCHAAL	BESTEKNUMMER
		31-03-2026		A1	1:1000	
IDENTIFICATIENUMMER		GECONTROLEERD D.D.	CONTROLE DOOR	TEK. NR. EXTERN		
				BJ2346-WBO-HEN-V-DR-TM-1601		
		TEKENINGNUMMER		– – – –		