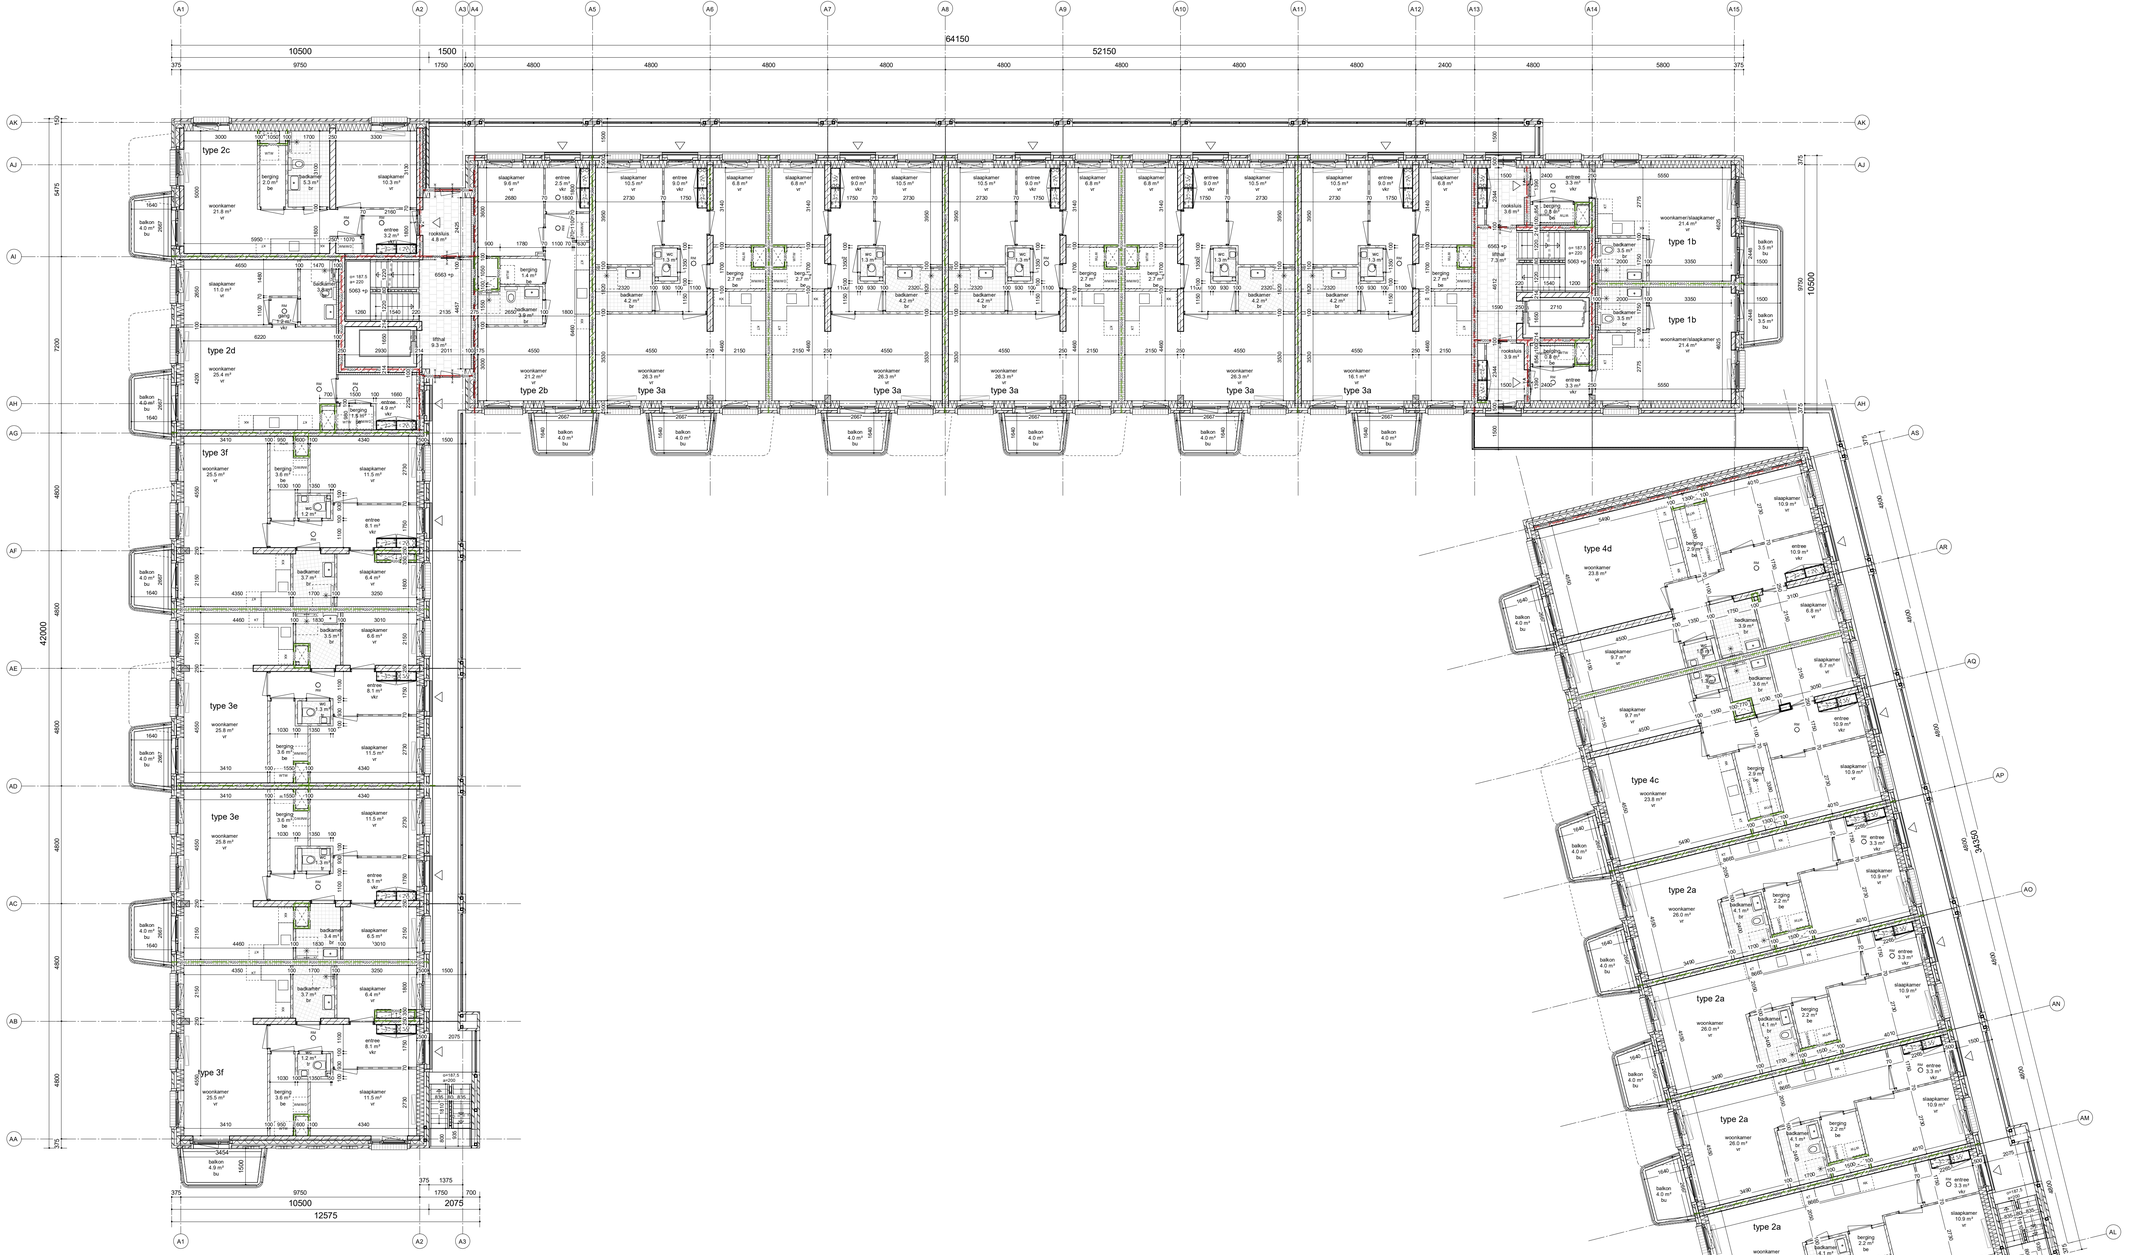

MATERIALEN

- prefab beton
- gewimerselwerk
- kalkzandsteen
- houtskeletbouw gebiskerd
- isolatie wol
- isolatie hoogwaardig
- metalstud (voorzet) wand
- lichte scheidingswand
- lichte scheidingswand - rhkB
- lichte scheidingswand hydro

SYMBOLEN

- entreepijl gebouw
- entreepijl woning
- meterkast electra
- meterkast warm
- nb inspectieluik maken in doorvorschacht van meterkasten
- opstelplaats wtw unit
- opstelplaats koelkast
- opstelplaats kookboestel
- opstelplaats wasmachine/droger
- hwa — positie hemelwaterafvoer
- 30 min WBDBO + R200
- 60 min WBDBO + R200
- zelfsluitend
- 30 min WBDBO
- 60 min WBDBO
- rookmelder

BOUWBESLUIT

br	bedrumte
be	bergruimte
tr	toiletruimte
bu	buitenruimte
vr	verblijfruimte
or	onbenoemde ruimte
vkr	verkeersruimte
ebv	extra beschermde vluchtweg
bv	beschermde vluchtroute

ALGEMEEN

- Isolatie-eisen conform NTA 8800, uitgangspunten cf rapportage Cauberg-Huygen.
- Ventilatie conform NEN 1087.
- Brating van vocht buiten conform NEN 2778.
- Waterdichtheid van tilbschotten conform NEN 2778.
- Trappen rijp afdeling 2.4 en 2.5 van het bouwbesluit.
- Sonwerigenhelwerken t.o. trappen: breedte>1.0.0m
- Trappen voorzien van leuning aan beide zijden, min 1m bovenkant.
- Hitreaktiveerheid van, volgens NEN 6061 bepaalde, toestkare gevelsten hebben een volgens NEN 5096 bepaalde rookwarmtevrijheid.
- Eisen aan brandwerendheid conform NEN 6060 en NEN 6069.
- De vrije doorgang van toegangen voldoet aan de eisen zoals gesteld in artikel 4.21 en 4.22 van het bouwbesluit 2012.
- Afmeting liftkoia minimaal 1.00m bij 2.05m, inwendige hoogte 2.3m.
- In de richting van de vluchtweg zijn alle toegangen zonder hulpmiddelen te openen.
- De brandwerendheidseisen en vloeroafschotingen voldoen aan artikel 2.19 van het bouwbesluit 2012.
- Ventilatie van meterkasten conform NEN 2768.
- De brandwerendheidseisen van een aantal ruimte voldoet aan artikel 3.23 van het bouwbesluit 2012.
- Elektrische installatie voldoet minimaal aan NEN 1010.
- Het gebouw is voorzien van bliksembeveiligingsinstallatie conform de minimale eisen uit het bouwbesluit en de NEN 6056.
- Er wordt voorzien in noodverlichting conform de minimale eisen uit het bouwbesluit en de NEN/EN 1838.
- Zelfsluitende eronsgangsgaskeuren uitvoeren met een vrijoopbreedte.
- Voor de geluidwerendheidseisen gevelconstructies wordt verwezen naar art. 2.89a.
- Voor te nemen maatregelen ten behoeve van bouwfysica, akoestiek en duurzaamheid zie de rapportagen van Cauberg-Huygen.
- Voor te nemen maatregelen ten behoeve van brandveiligheid zie de rapportage van Cauberg-Huygen.

PEIL=000+P=00,00+NAP

GEURST& SCHULZE

Geurst & Schulze architecten bv
Kranenburgweg 136
2583 ER Den Haag

T 0031 (0)70 365 0948
info@geurst-schulze.nl
www.geurst-schulze.nl

project
Struijckenkade
A.H.H. Struijckenkade, Amsterdam

opdrachtgever
Woningcorporatie Rochdale

onderwerp
plattegrond blok A
tweede verdieping

schaal
1 : 100

fase / versie
omgevingsvergunning
3

datum
03-11-2023

documentnummer
893 - OV - A012