


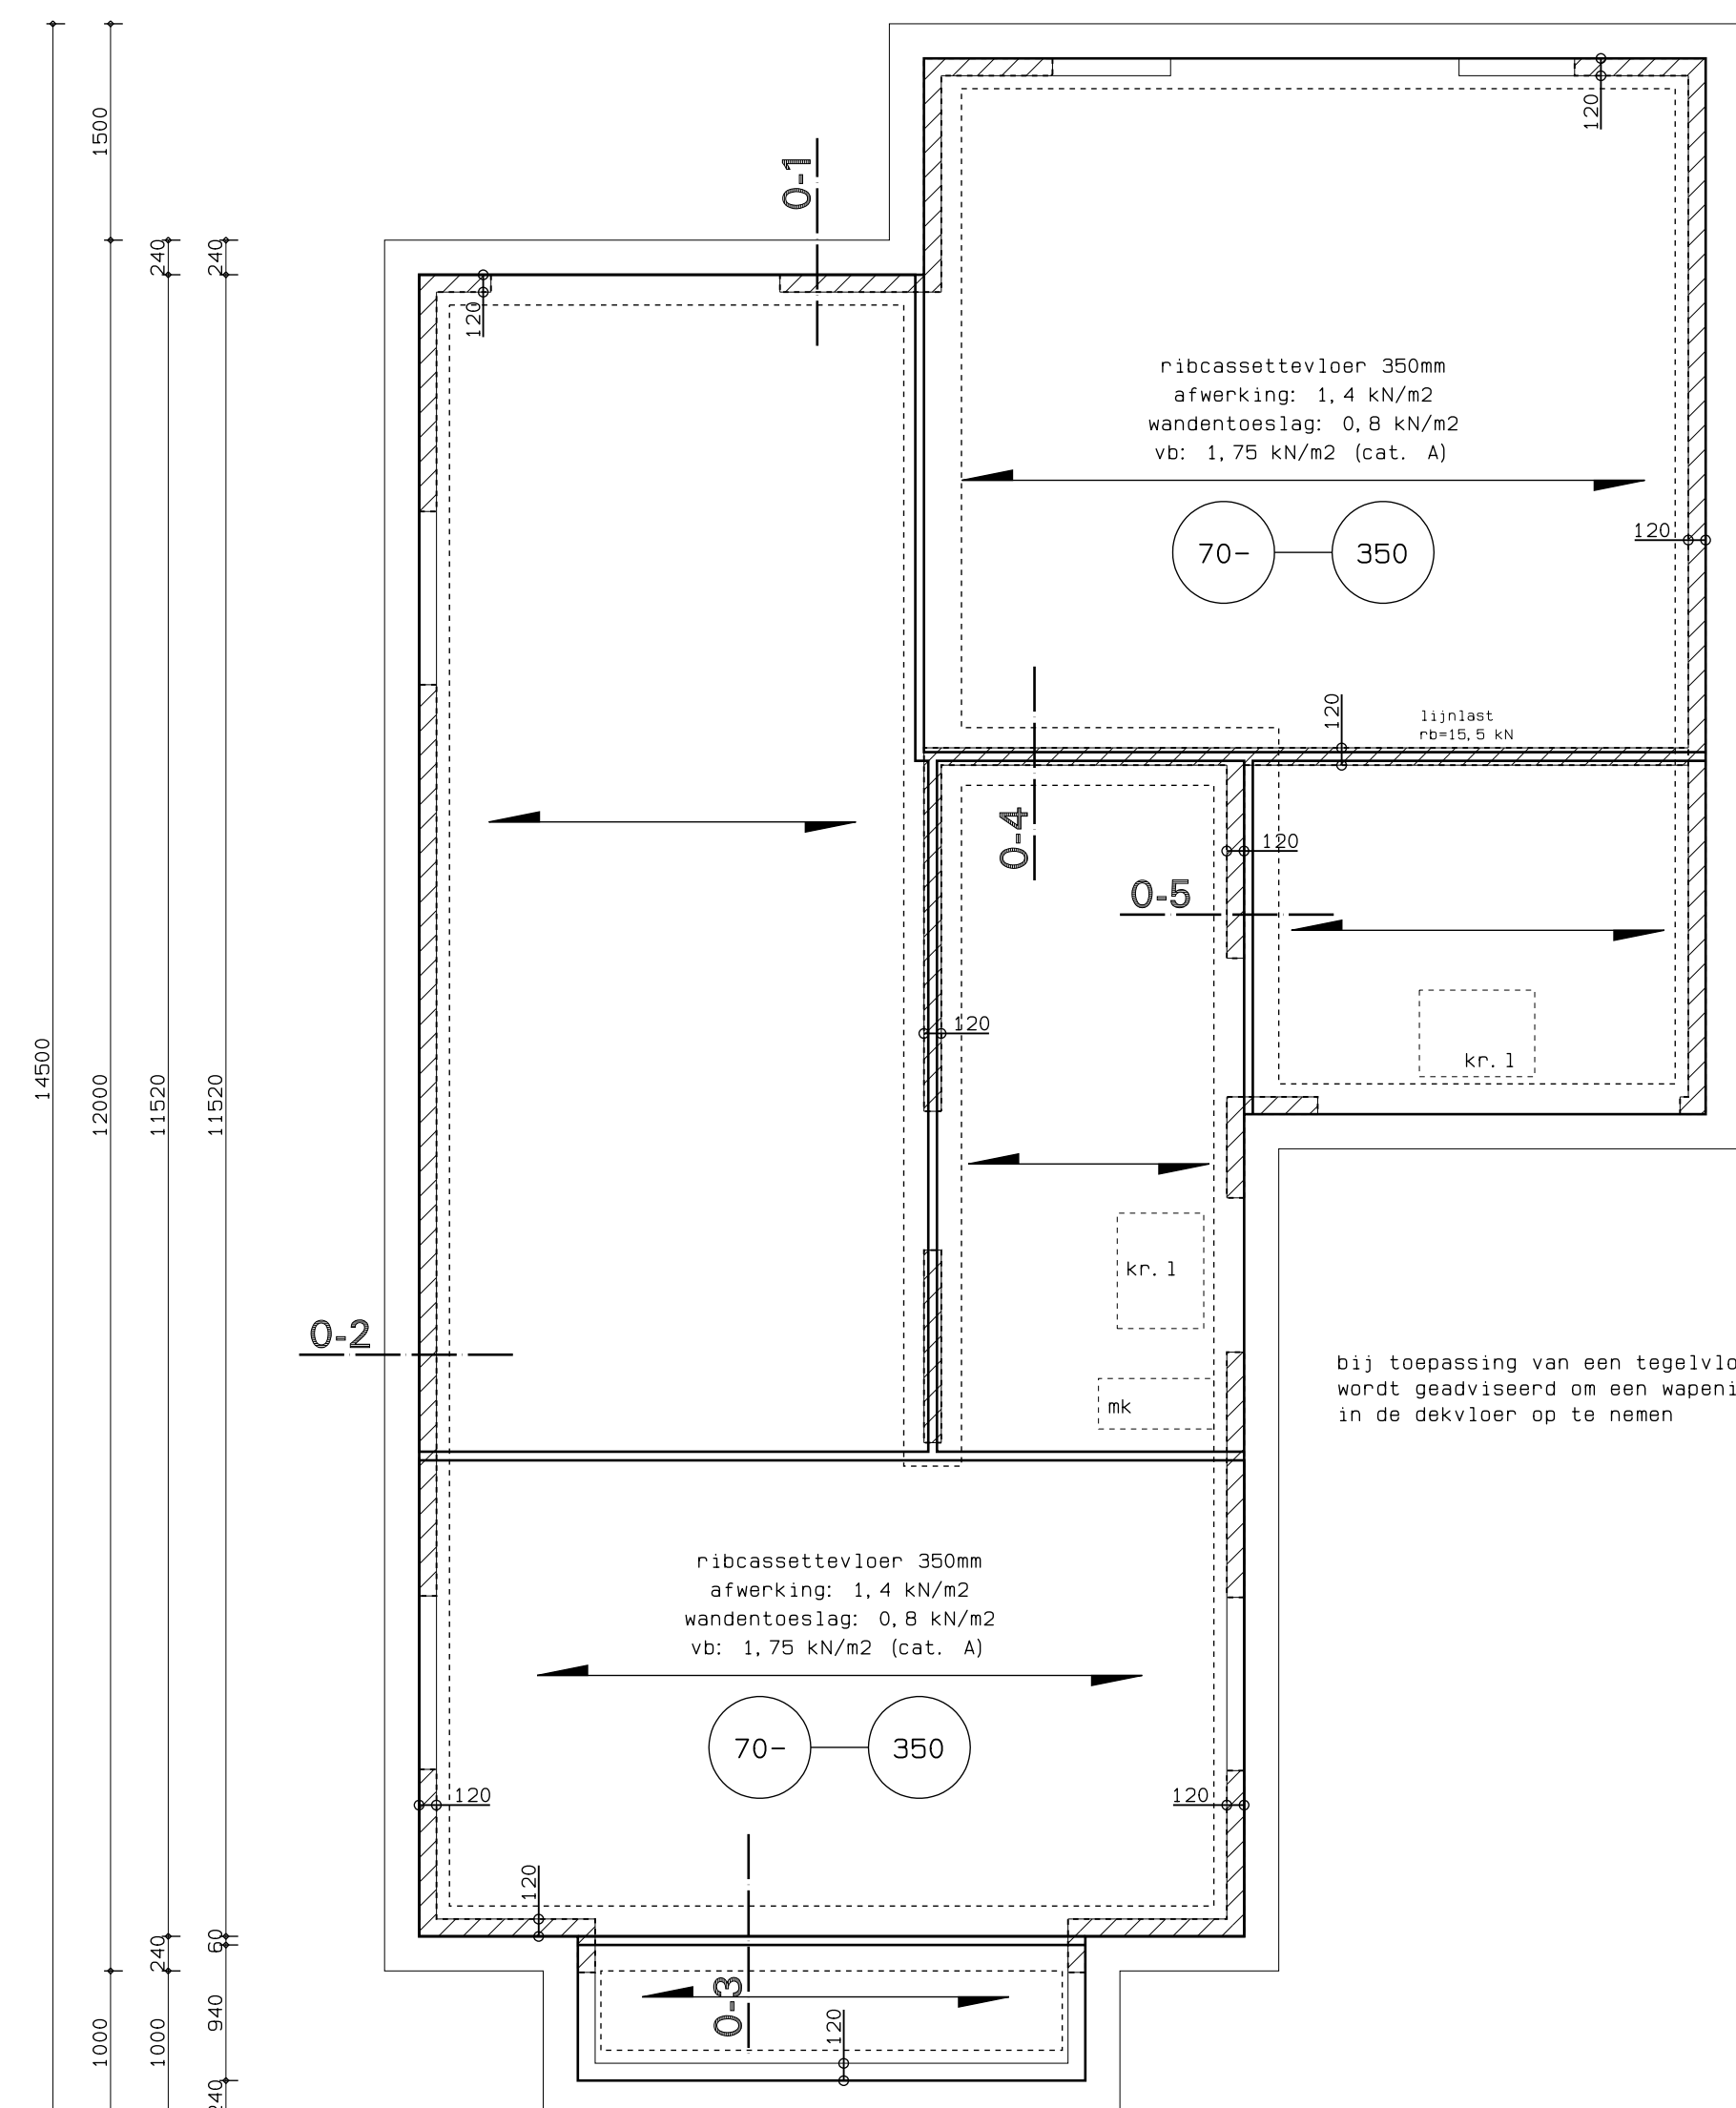
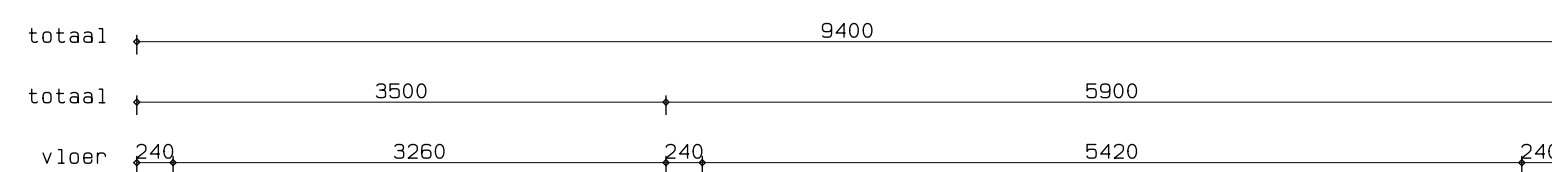
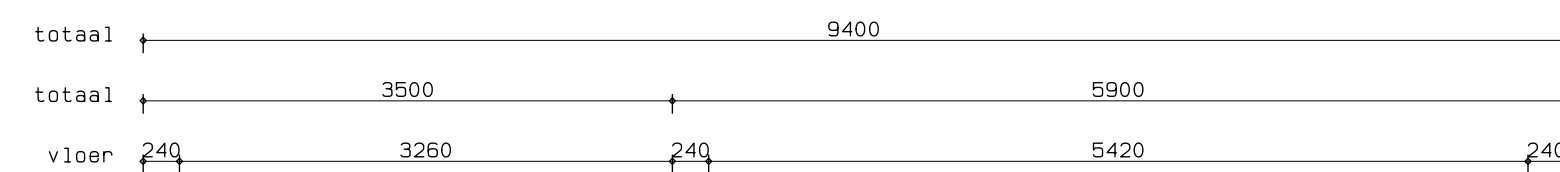
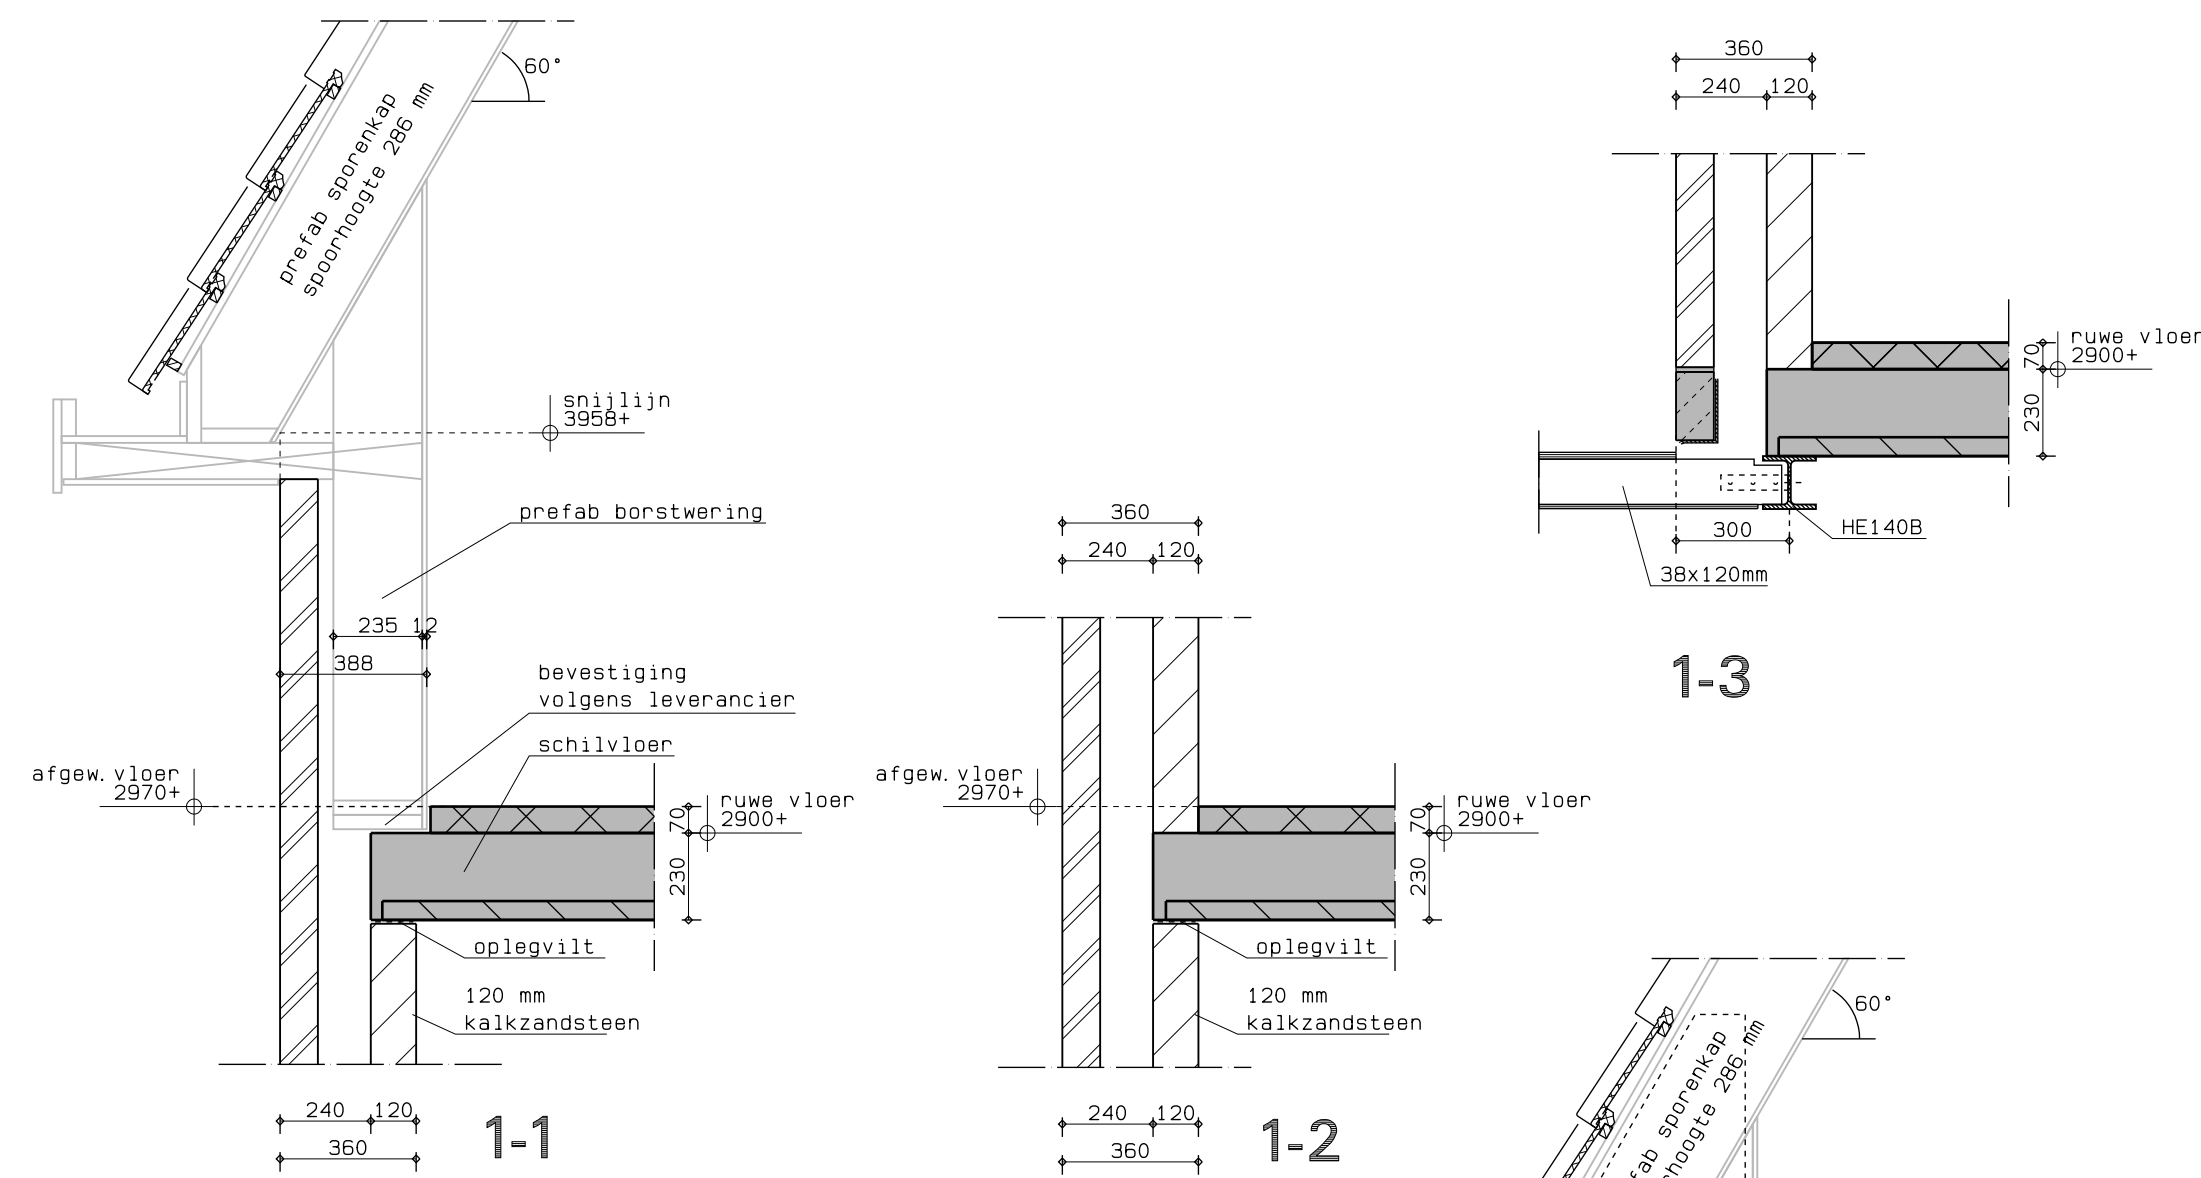
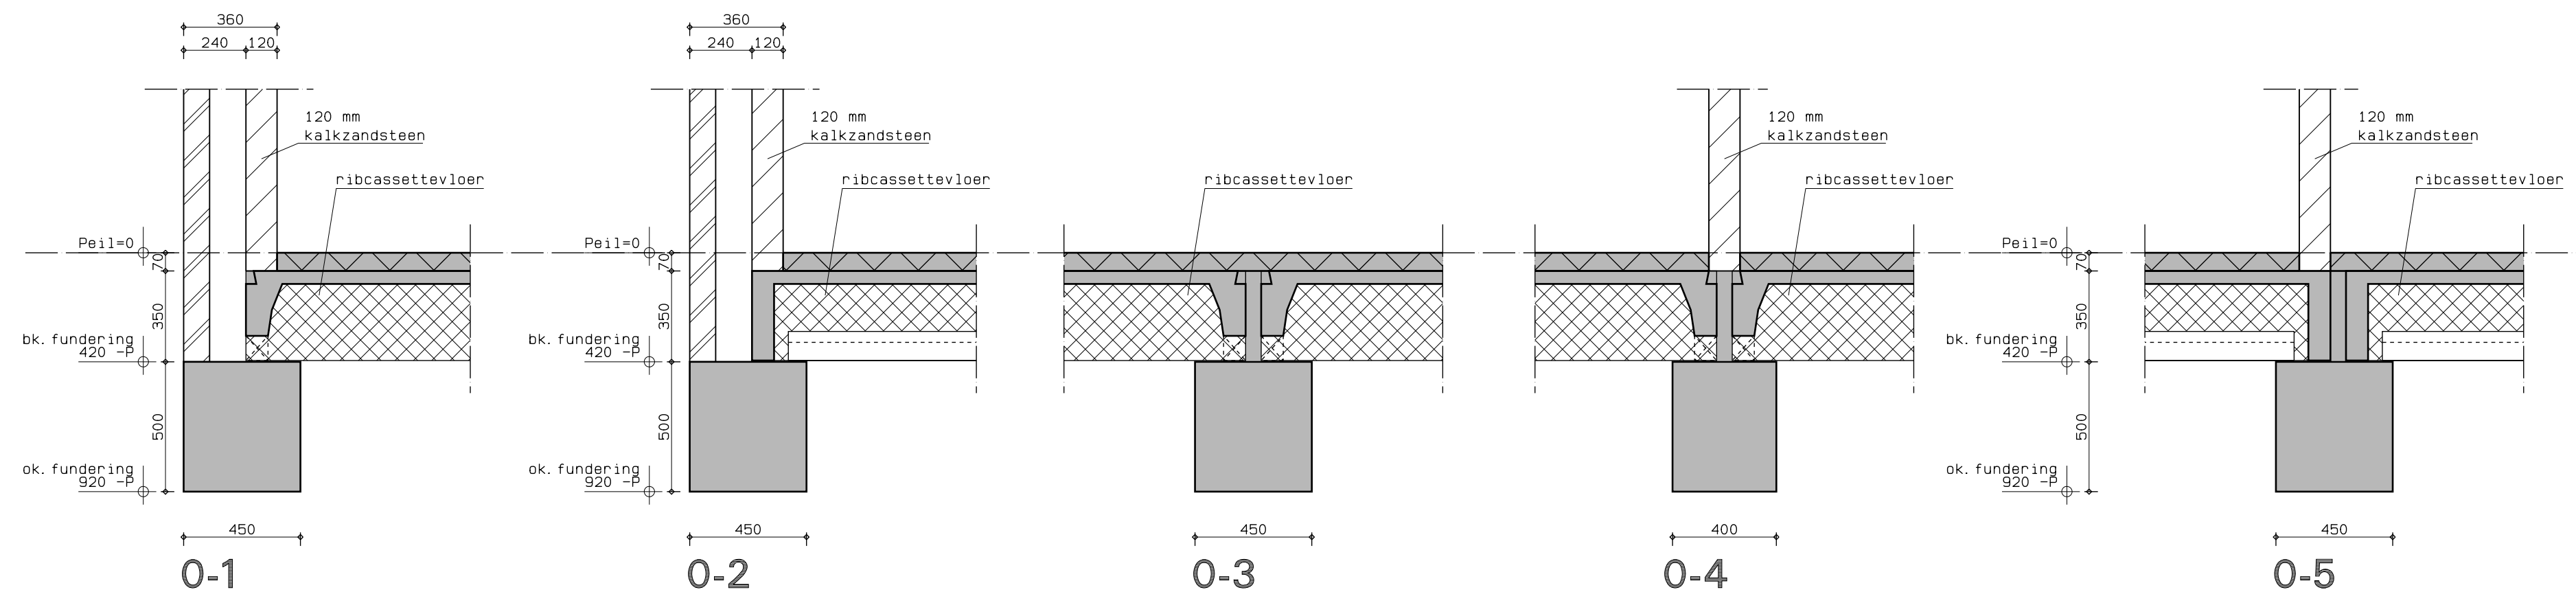


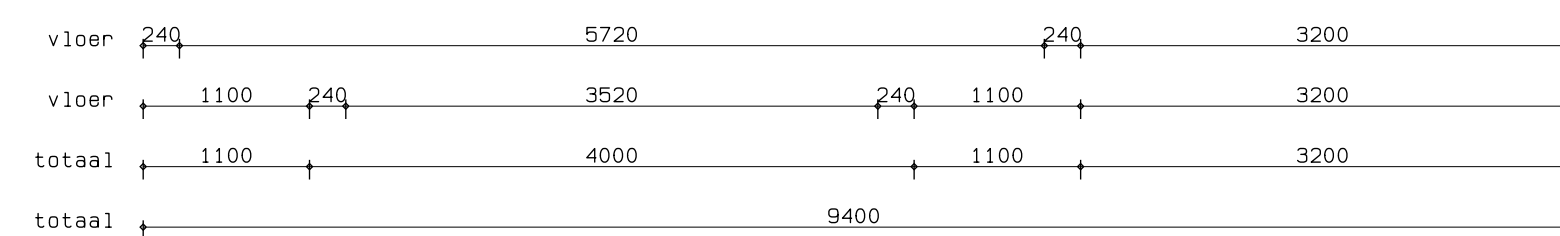

bij toepassing van een tegelvloer wordt geadviseerd om een wapeningsnet in de dekvloer op te nemen

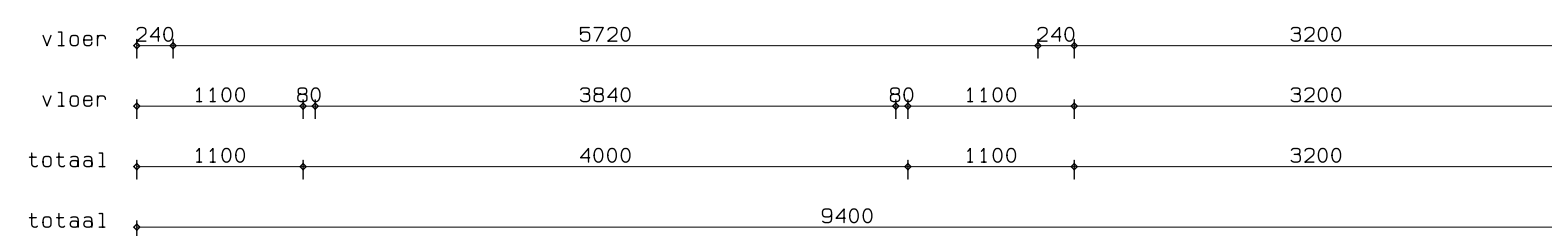

begane grondvloer

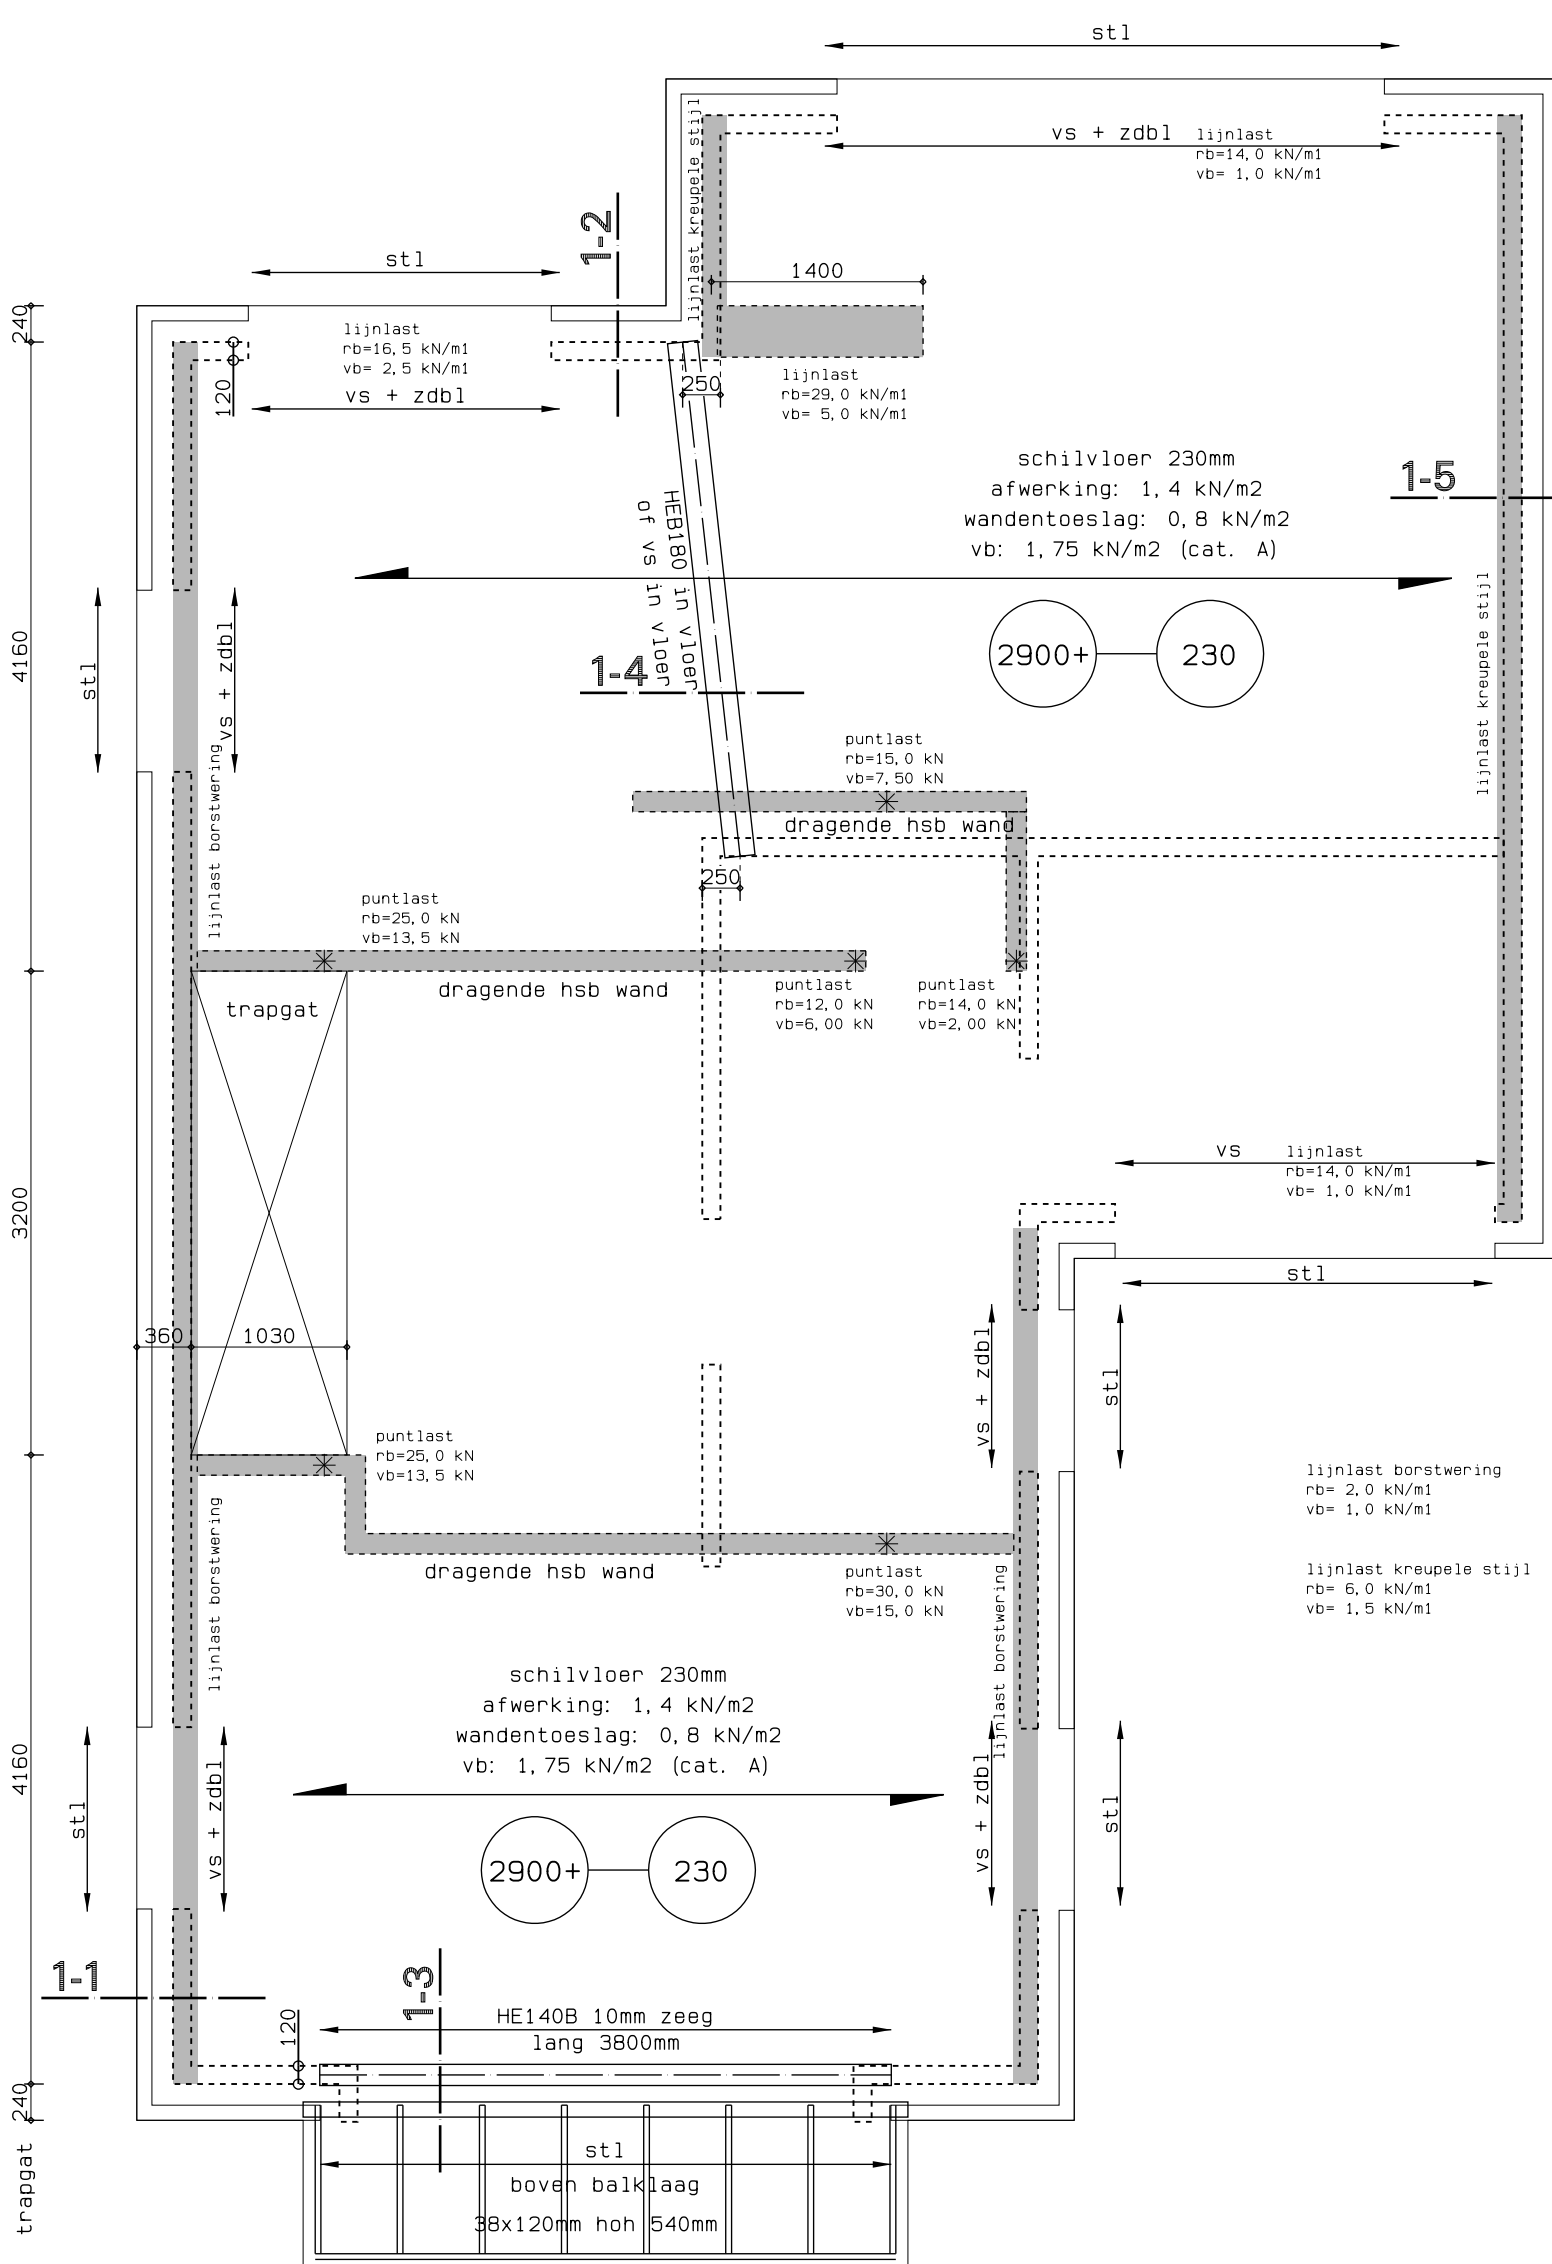

verdieping

1-4

Belastingen uit de kap zijn gebaseerd op ontwerpberekeningen. De kapleverancier maakt de definitieve berekening van de kap. Belastingen dienen te gecontroleerd worden met deze berekening.

Renvooi

houtkwaliteit	= constructiehout minimaal C18	zdb1	= zelfdragende betonlatei
		swb1	= samenwerkende betonlatei
		blw	= betonlatei in wandelement
		stl	= stalen latei
		gvdr	= geveldrager
		vs	= versterkte strook in vloer
		mwap	= metselwerkwapening vlgs advies

Verdiepingsvloer

ok. ruwe vloer	vloer-dikte	verdeelde wandlast gebaseerd op wanden met een gewicht < 2,0 kN/m ² grotere belastingen als lijnlast rekenen
		toelaatbare bijkomende doorbuiging $\mu_{b1} \leq 0,002 \cdot L$

Begane grondvloer

mk	= meterkast	verdeelde wandlast gebaseerd op wanden met een gewicht < 2,0 kN/m ² grotere belastingen als lijnlast rekenen
kr1	= kruipluik	toelaatbare bijkomende doorbuiging $\mu_{b1} \leq 0,002 \cdot L$

Staalrenvooi

Staalkwaliteit:	gewalste profielen S235 S355	Brandwerendheid:	n. v. t.
ankers	4,6		
bouten	8,8		
lassen	minimaal 4 mm of 1/2* tenzij anders aangegeven.		

Verbindingen volgens berekening leverancier, detailberekening minimaal 2 weken voor productie ter controle aanbieden

gewijzigd					
project	7 Nieuwbouw woningen Stoombootweg 53 Amsterdam				
opdrachtgever	Leidse Bouw en Vastgoedadviseurs				
omschrijving	Aanvraag Omgevingsvergunning Technische plattegronden woning 1				

Wagengouw 12	refs	2136-a01
1161 EG Broek in Waterland	schaal	1:50/20
tel. 020-4031391	getekend	cdi
fax. 020-4033779	datum	07-10-2024
email: w3@wadman.nl	werk	22136
	tekenings	tp01

