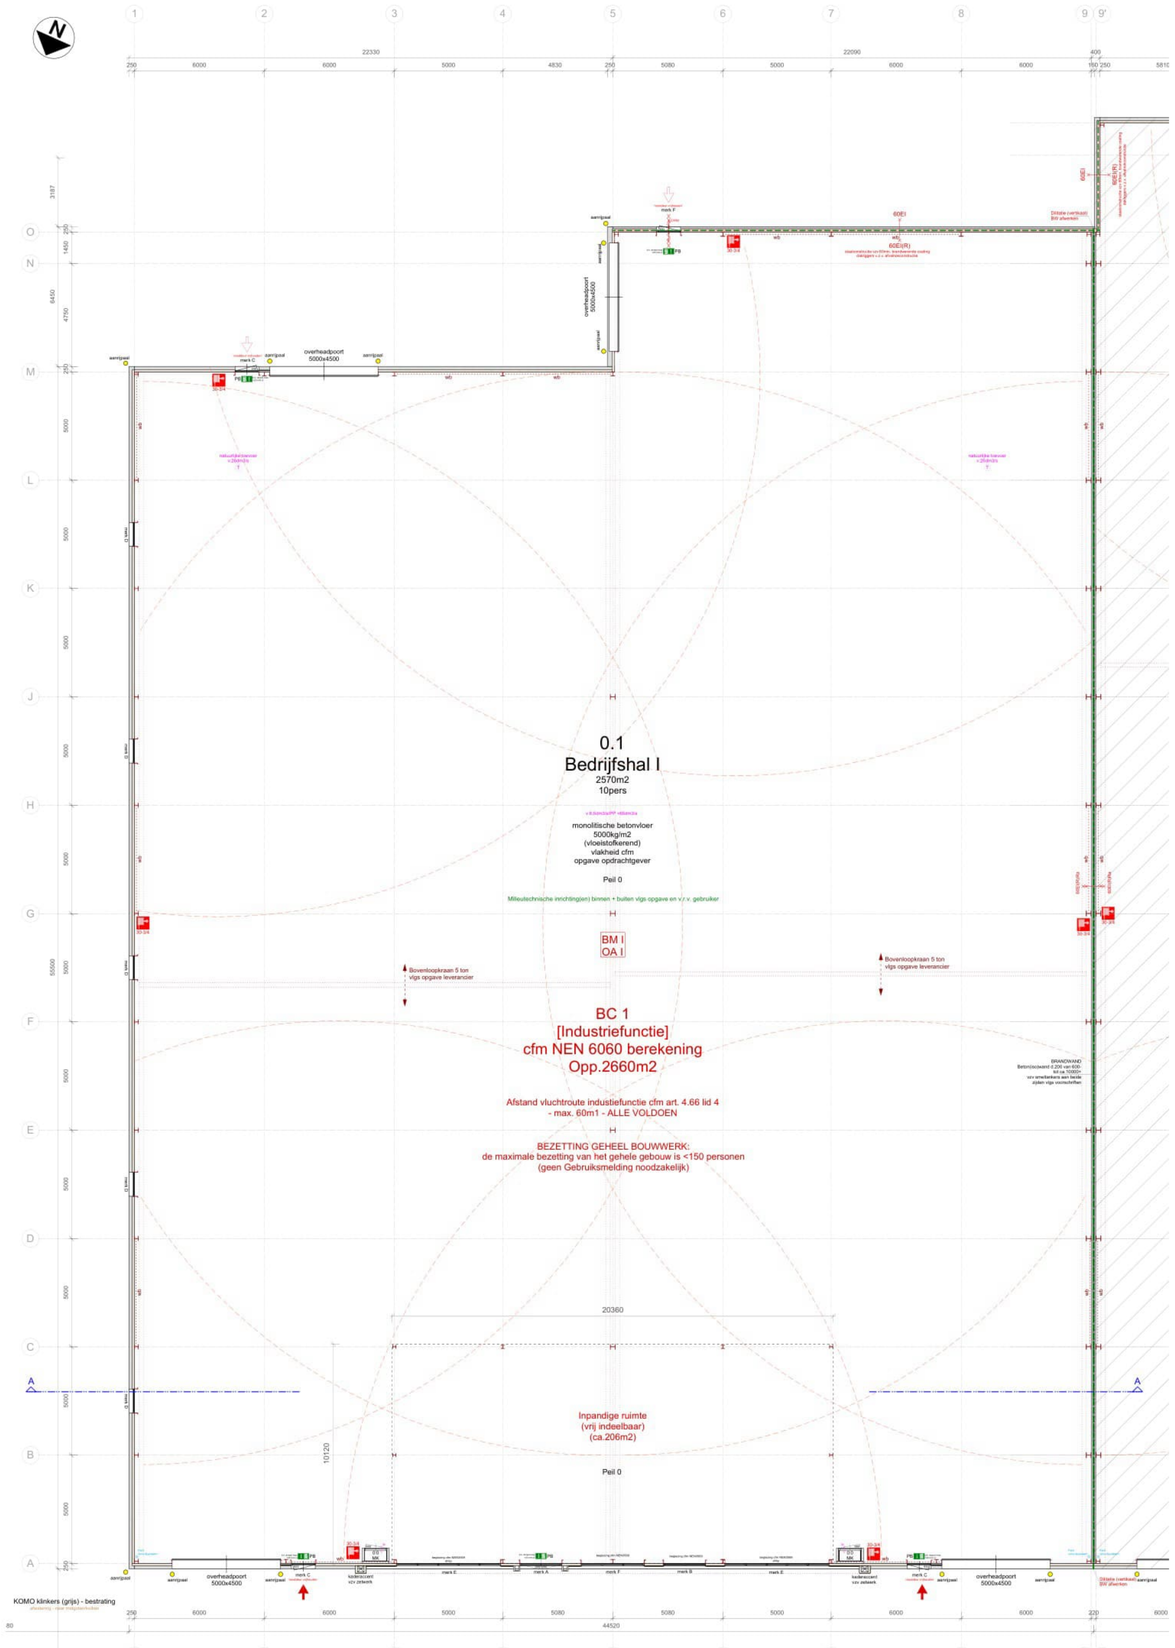

Begane grond [peil 0]
[redacted] 6

BESTAAND / VERGUND

Voorgevel
[noord-west]

NIEUW

Voorgevel
[noord-west]

Afmeting kader = gelijk aan reeds vergunde situatie
Kleuren en materialen = reeds gelijk aan reeds vergunde situatie

MAATVOERING IN HET WERK TE CONTROLEREN
MATEN IN HET WERK TE METEN
CONTROLE BESTAANDE SITUATIE - IN HET WERK !

Maten in het werk te meten/nreaten en te controleren.
Alle hout-, steen-, beton- en staalconstructies
volgens berekeningen en tekeningen constructeur.
Onkeerp / Uitvoering vige BBL

Capaciteit HWA + riool te berekenen door installateur
E- en W- installaties, mechanische ventilatie vige
tekeningen en berekeningen installateurs.
Dilataties metalwerk vlgs opgave constructeur / Leverancier.

Ondertaande NEN-EN normen zijn onverkort op dit werk van toepassing:

NEN-EN 1992/nl:1999 NEN 2608/E70 betonkte - brandveiligheid
NEN-EN 13501-1 NEN 6064/6/6245 forsatgevoar
NEN 3011 veiligheidssymbolen
NEN 3068 glas
NEN 5077 gebouwkering
NEN 2778 vochtwering
NEN 1087 ventilatie
NEN 2757 toevoerlafvoer van luchtfrisok
NEN 2057 daglicht
NEN 7120 energieprestatie
NEN 3059 thermische isolatie
NEN 3086 kunststoofleidingen
NEN 5310 gasinstallatie
NEN-EN 12464 licht en verlichting
NEN 1078 - 8078 gasinstallatie
NEN 1006 drinkwaterinstallatie
NEN 2768 meterkasten
NEN 3215 riolering
NEN 2535 brandmeldinstallatie
NEN 2580 sprinklerinstallatie
NEN 2575 ontruimingsinstallatie
NEN 3011 of NEN 6088 vluchtroute aanduidingen
NEN 1594 dnge bluiteiding
NEN 2991 asbestvrezels
NEN 3569 (veiligheids)begleizng
NEN 1770 brieverbus
NEN 2886 dimensioneering

hwa	hemelwaterafvoer
sl	standleiding
odl	ontluchting
os	ontstoppingsstuk
sb	spoelbak
f	fontaintje
wt	wastafel
b	badkuip
d	douchbak
wc	toiletcombinatie
sp	schrobput
ocv	overstort cv
wa	wasautomaat
vw	vaatwasser
kl	kookkoestel
kk	koelkast
wdr	wasdroger
azk	afzuigkap
cv	centrale verwarmingsketel
ww	warmwaterboestel
v	ventiatie
mv	mechanische ventiatie
mvk	mv kanaal
rgtl	rookgasafvoer-luchtoevoer combi kanaal
sl	stallontatiei
bl	betonlatei
sbl	schoonwerk betonlatei
sll	stalen hoekijzer latei
roll	rollaag
kns	knieschot
dil	dilatatie
mk	meterkast
wbdbo	weerstand branddoor-brandoversiiag
rm	rookmelder aangesl. op lichtnet

Kadaster, perceels, straat-en trottoir, etc.-grenzen, zijn ondervoorbehout
E.a.a. in het werk in te meten a.d.h.v. kadastrale en gemeentelijke inmetingen
Aan getekende verkavelingen, situatie's kunnen geen rechten worden ontleend.

[redacted]

Schaal: 1 : 100 1189x841
Datum: 21-07-2025 Gewijzigd:
Tek.nr.: B-04

Architectuur - Tekenburo - Projectmanagement

Deze tekening mag zonder schriftelijke toestemming niet worden gereproduceerd / Staatkaning, uitvoering, materiaal gebruik onder voorbeschrijvingen Bouwbesluit 2012 en samenhangen met 02 Management 90