




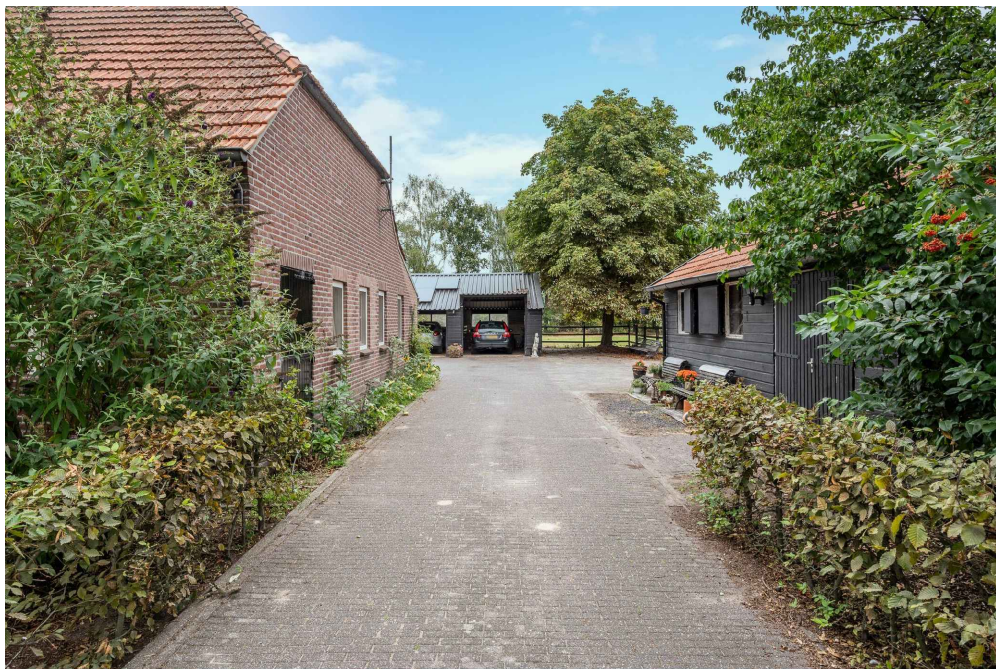



BESTAANDE SITUATIE

 

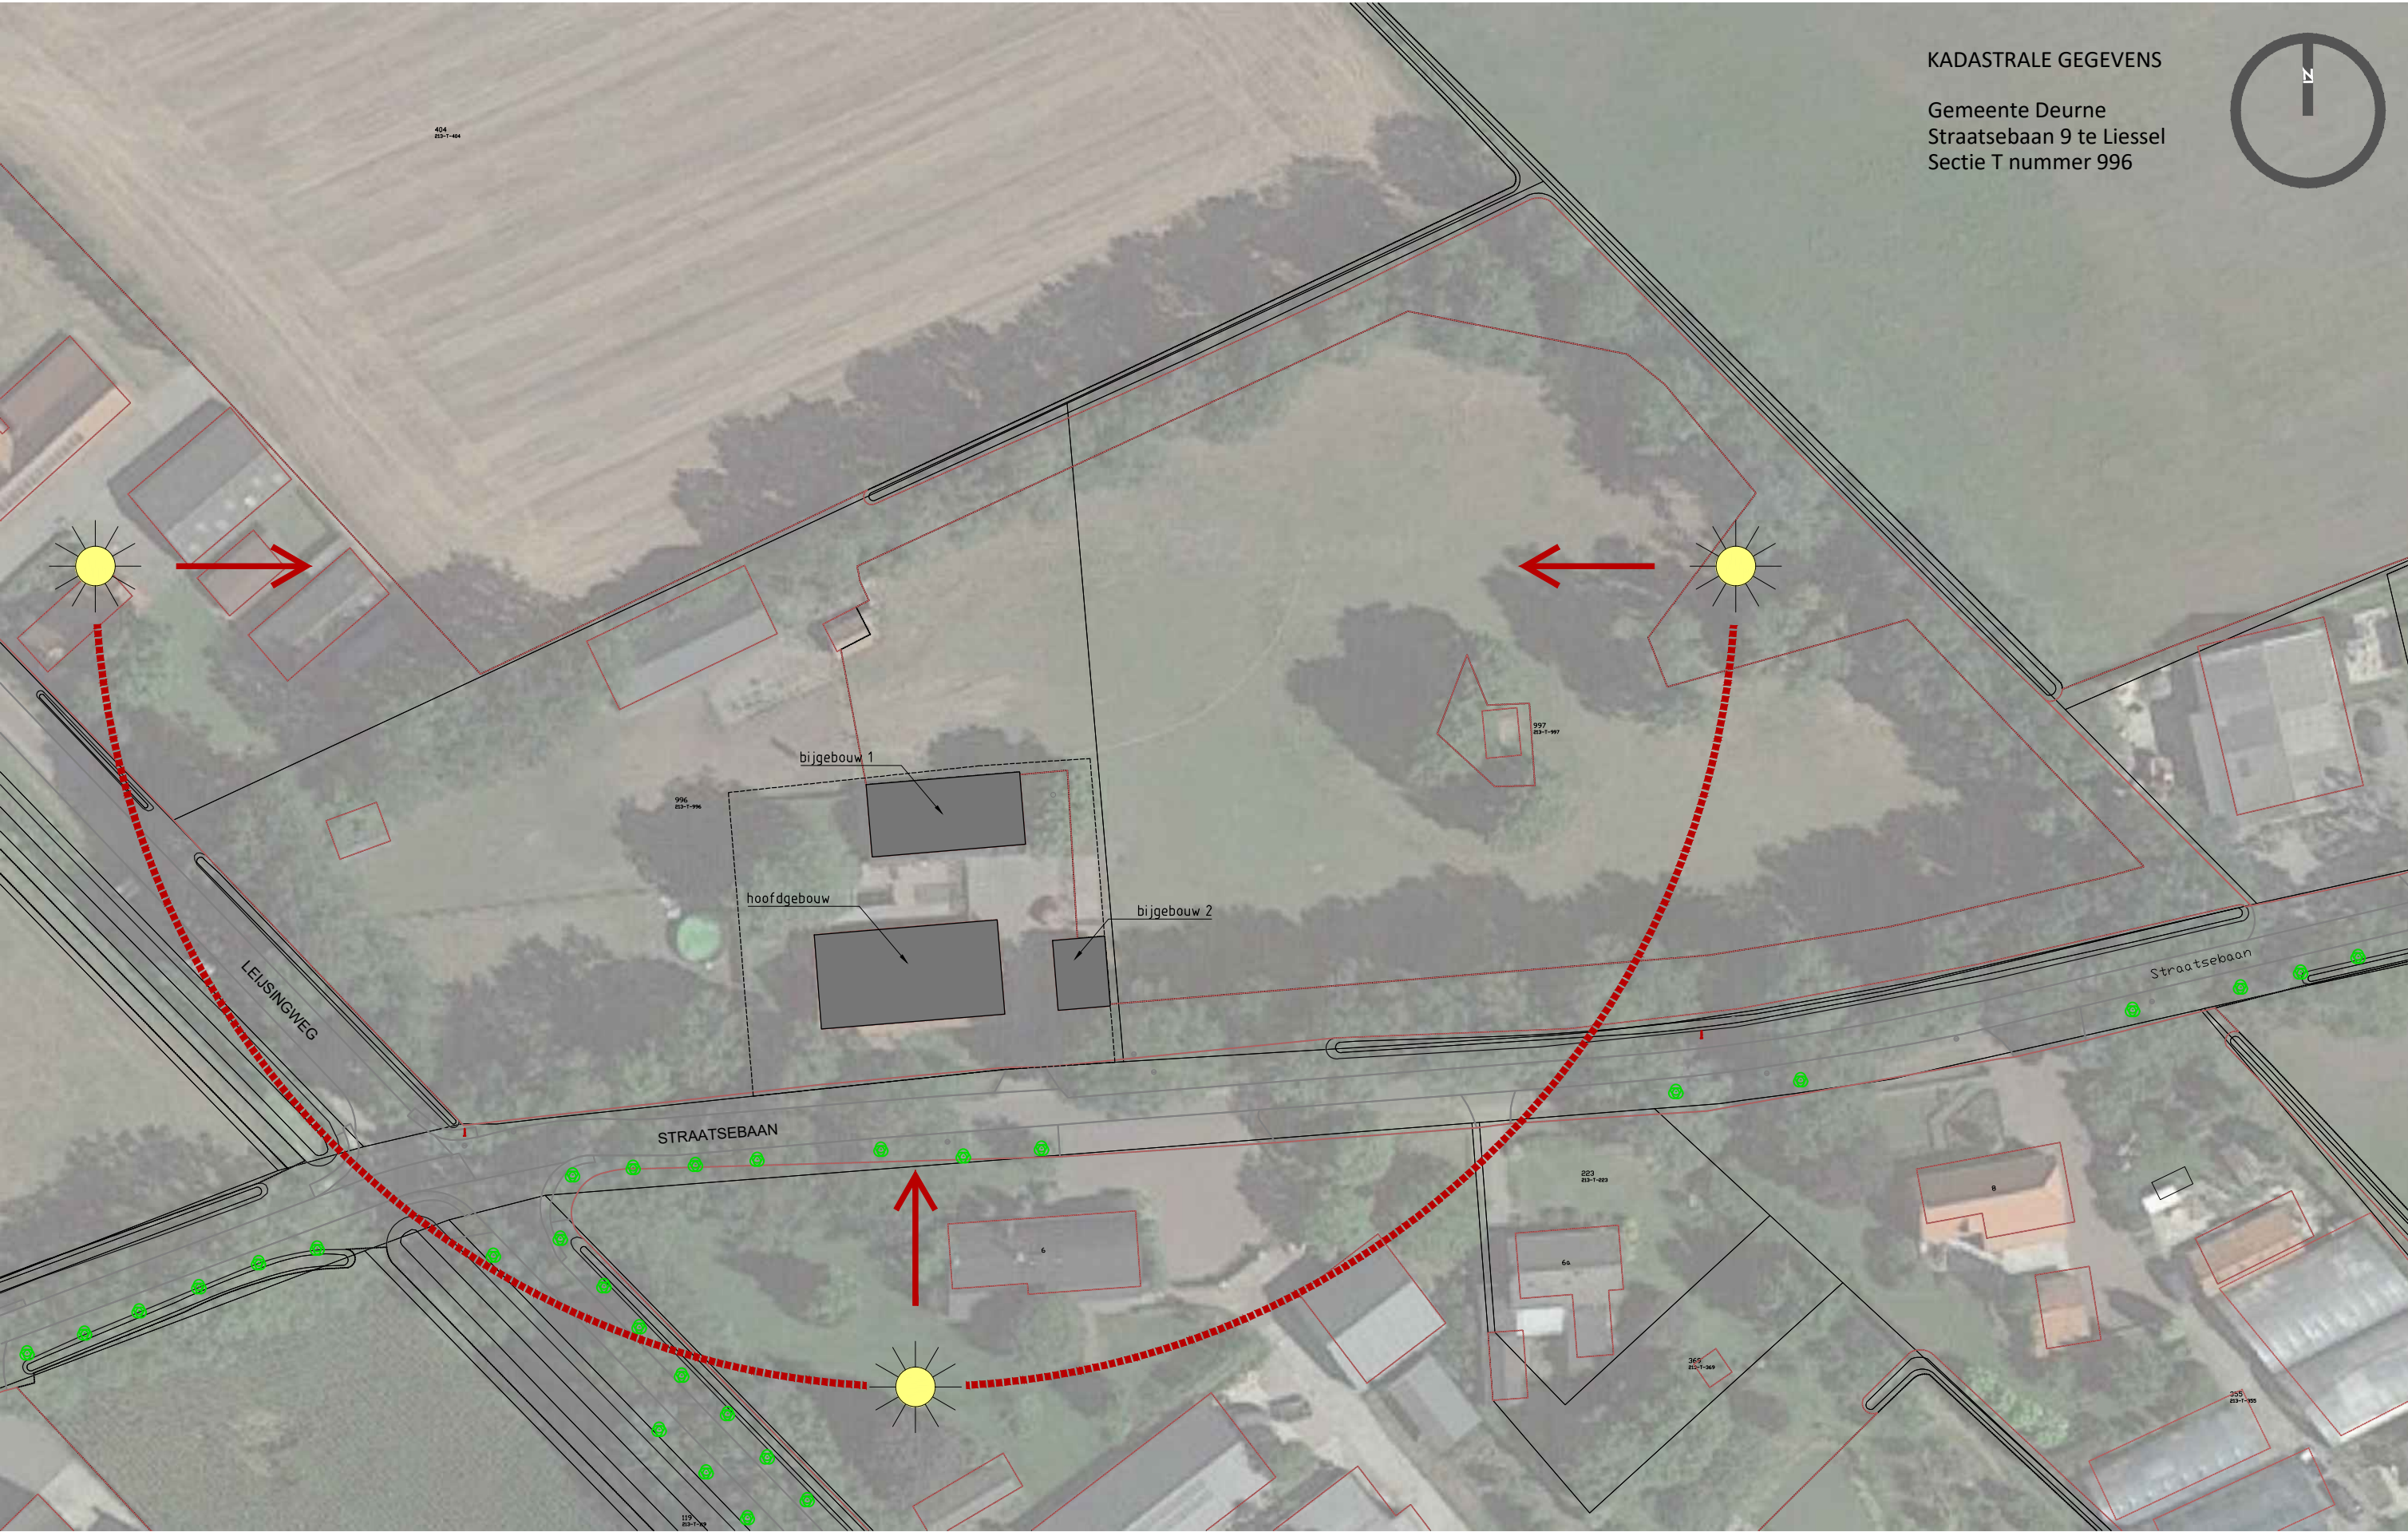




BESTAANDE SITUATIE - 1: 500

 

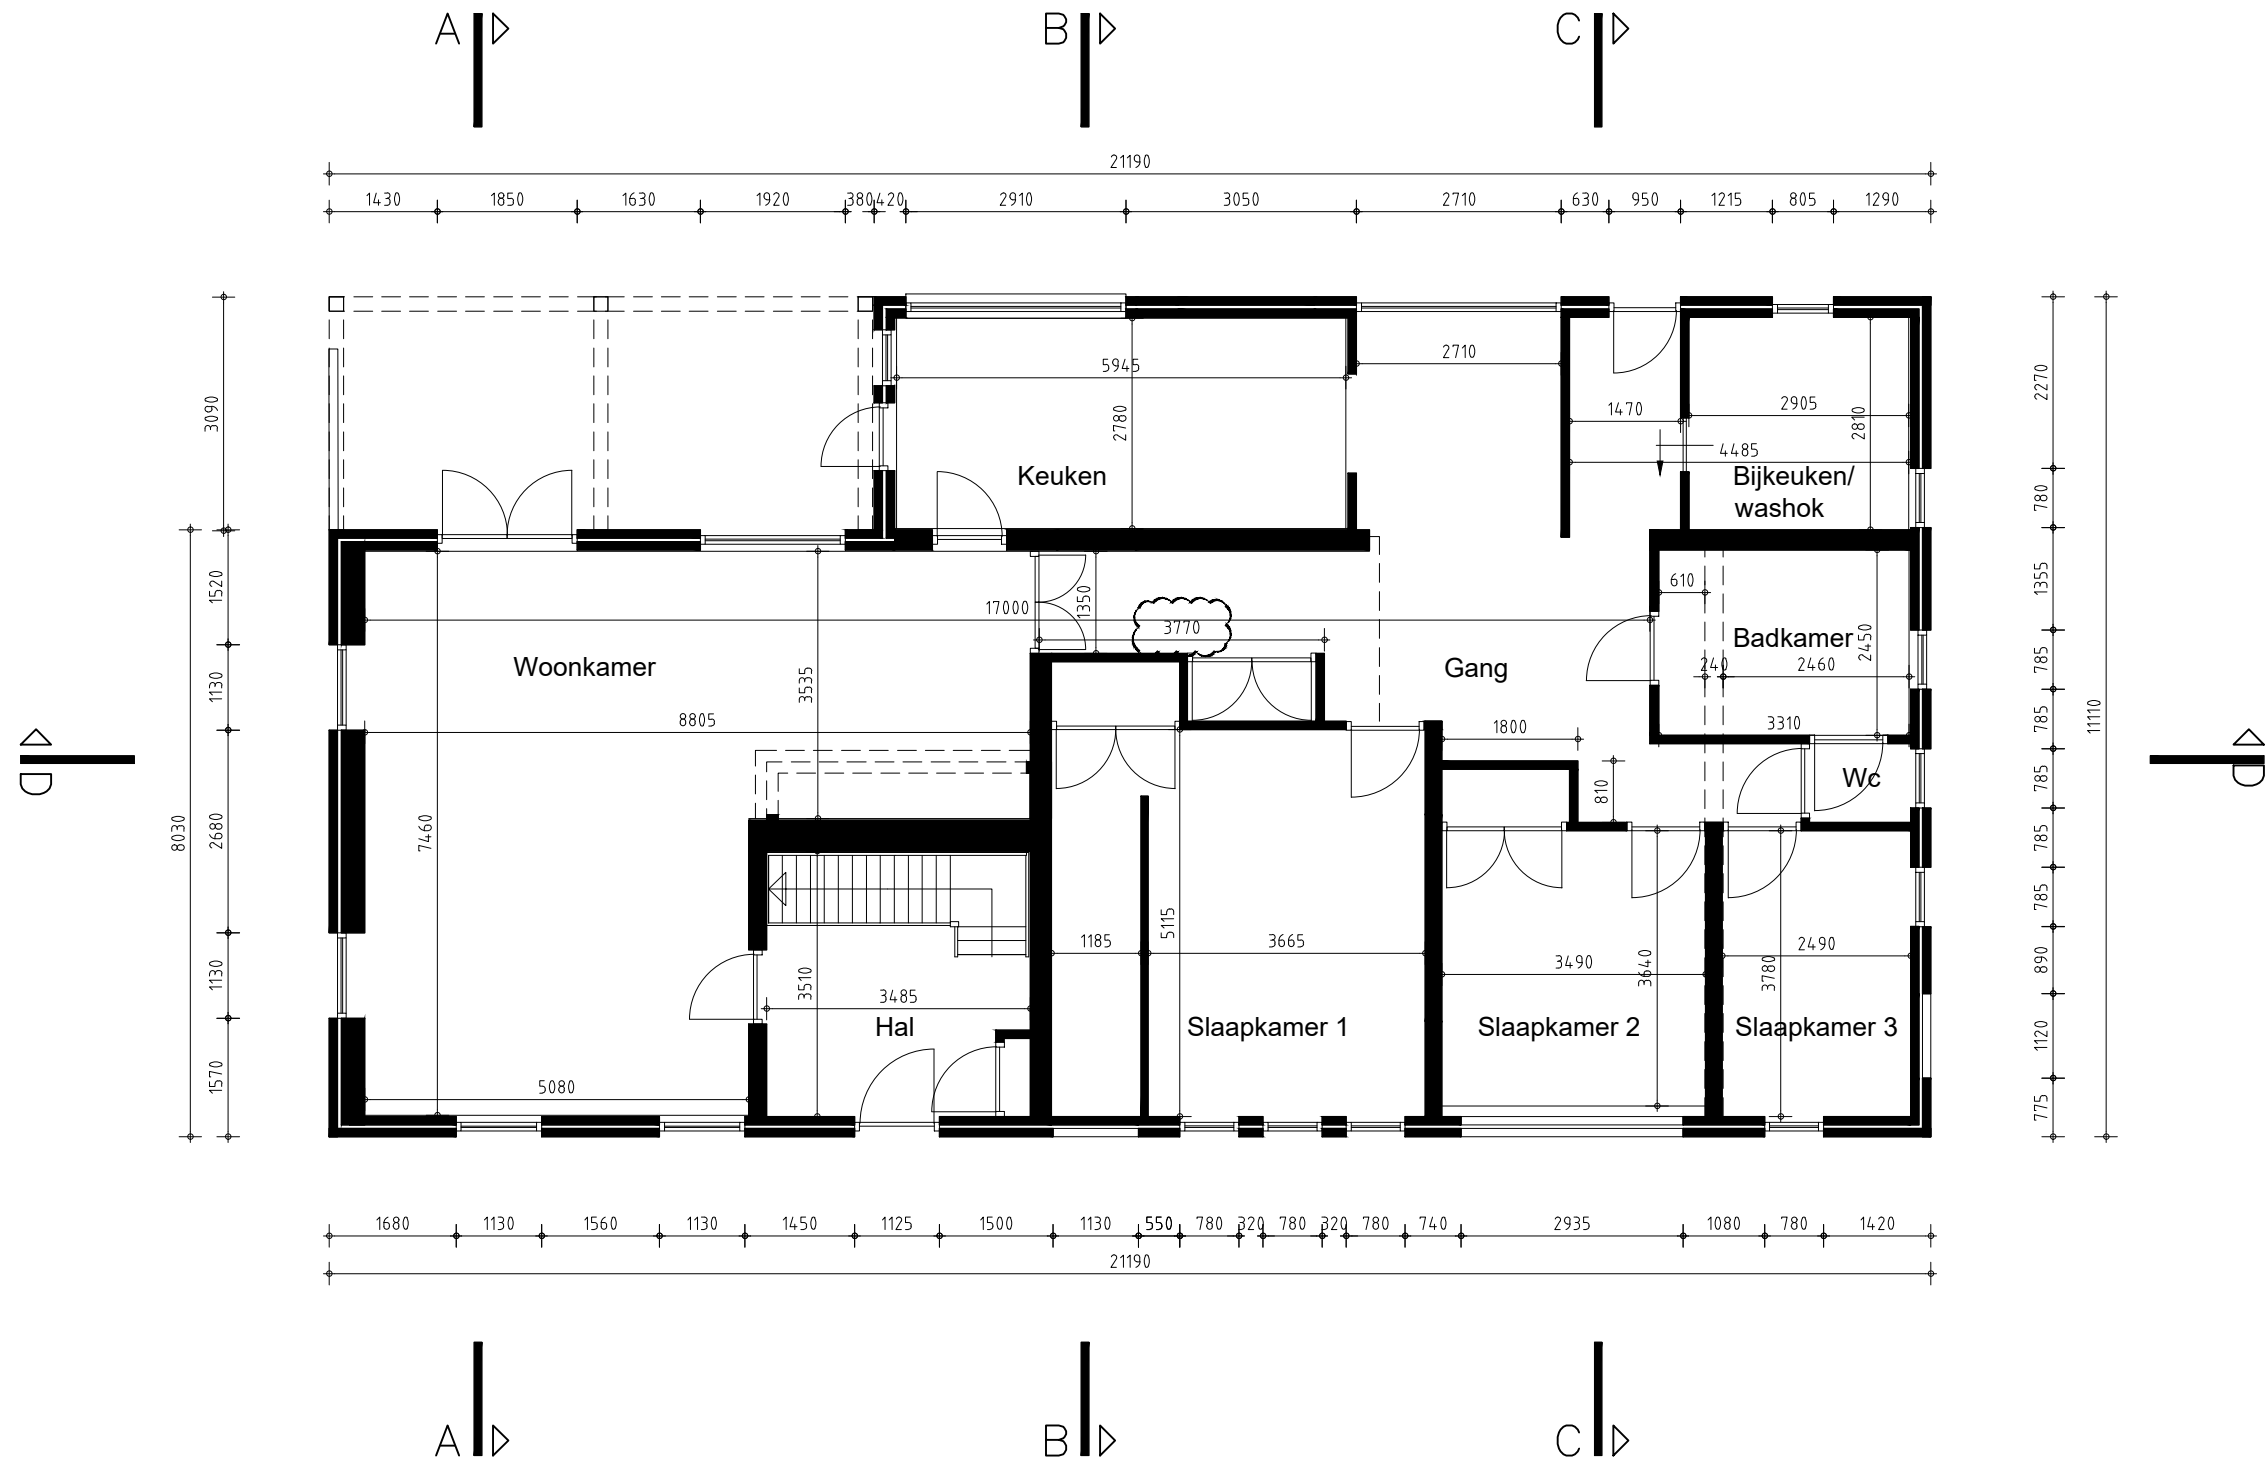

BEGANE GROND - BESTAAND - 1:100

 

 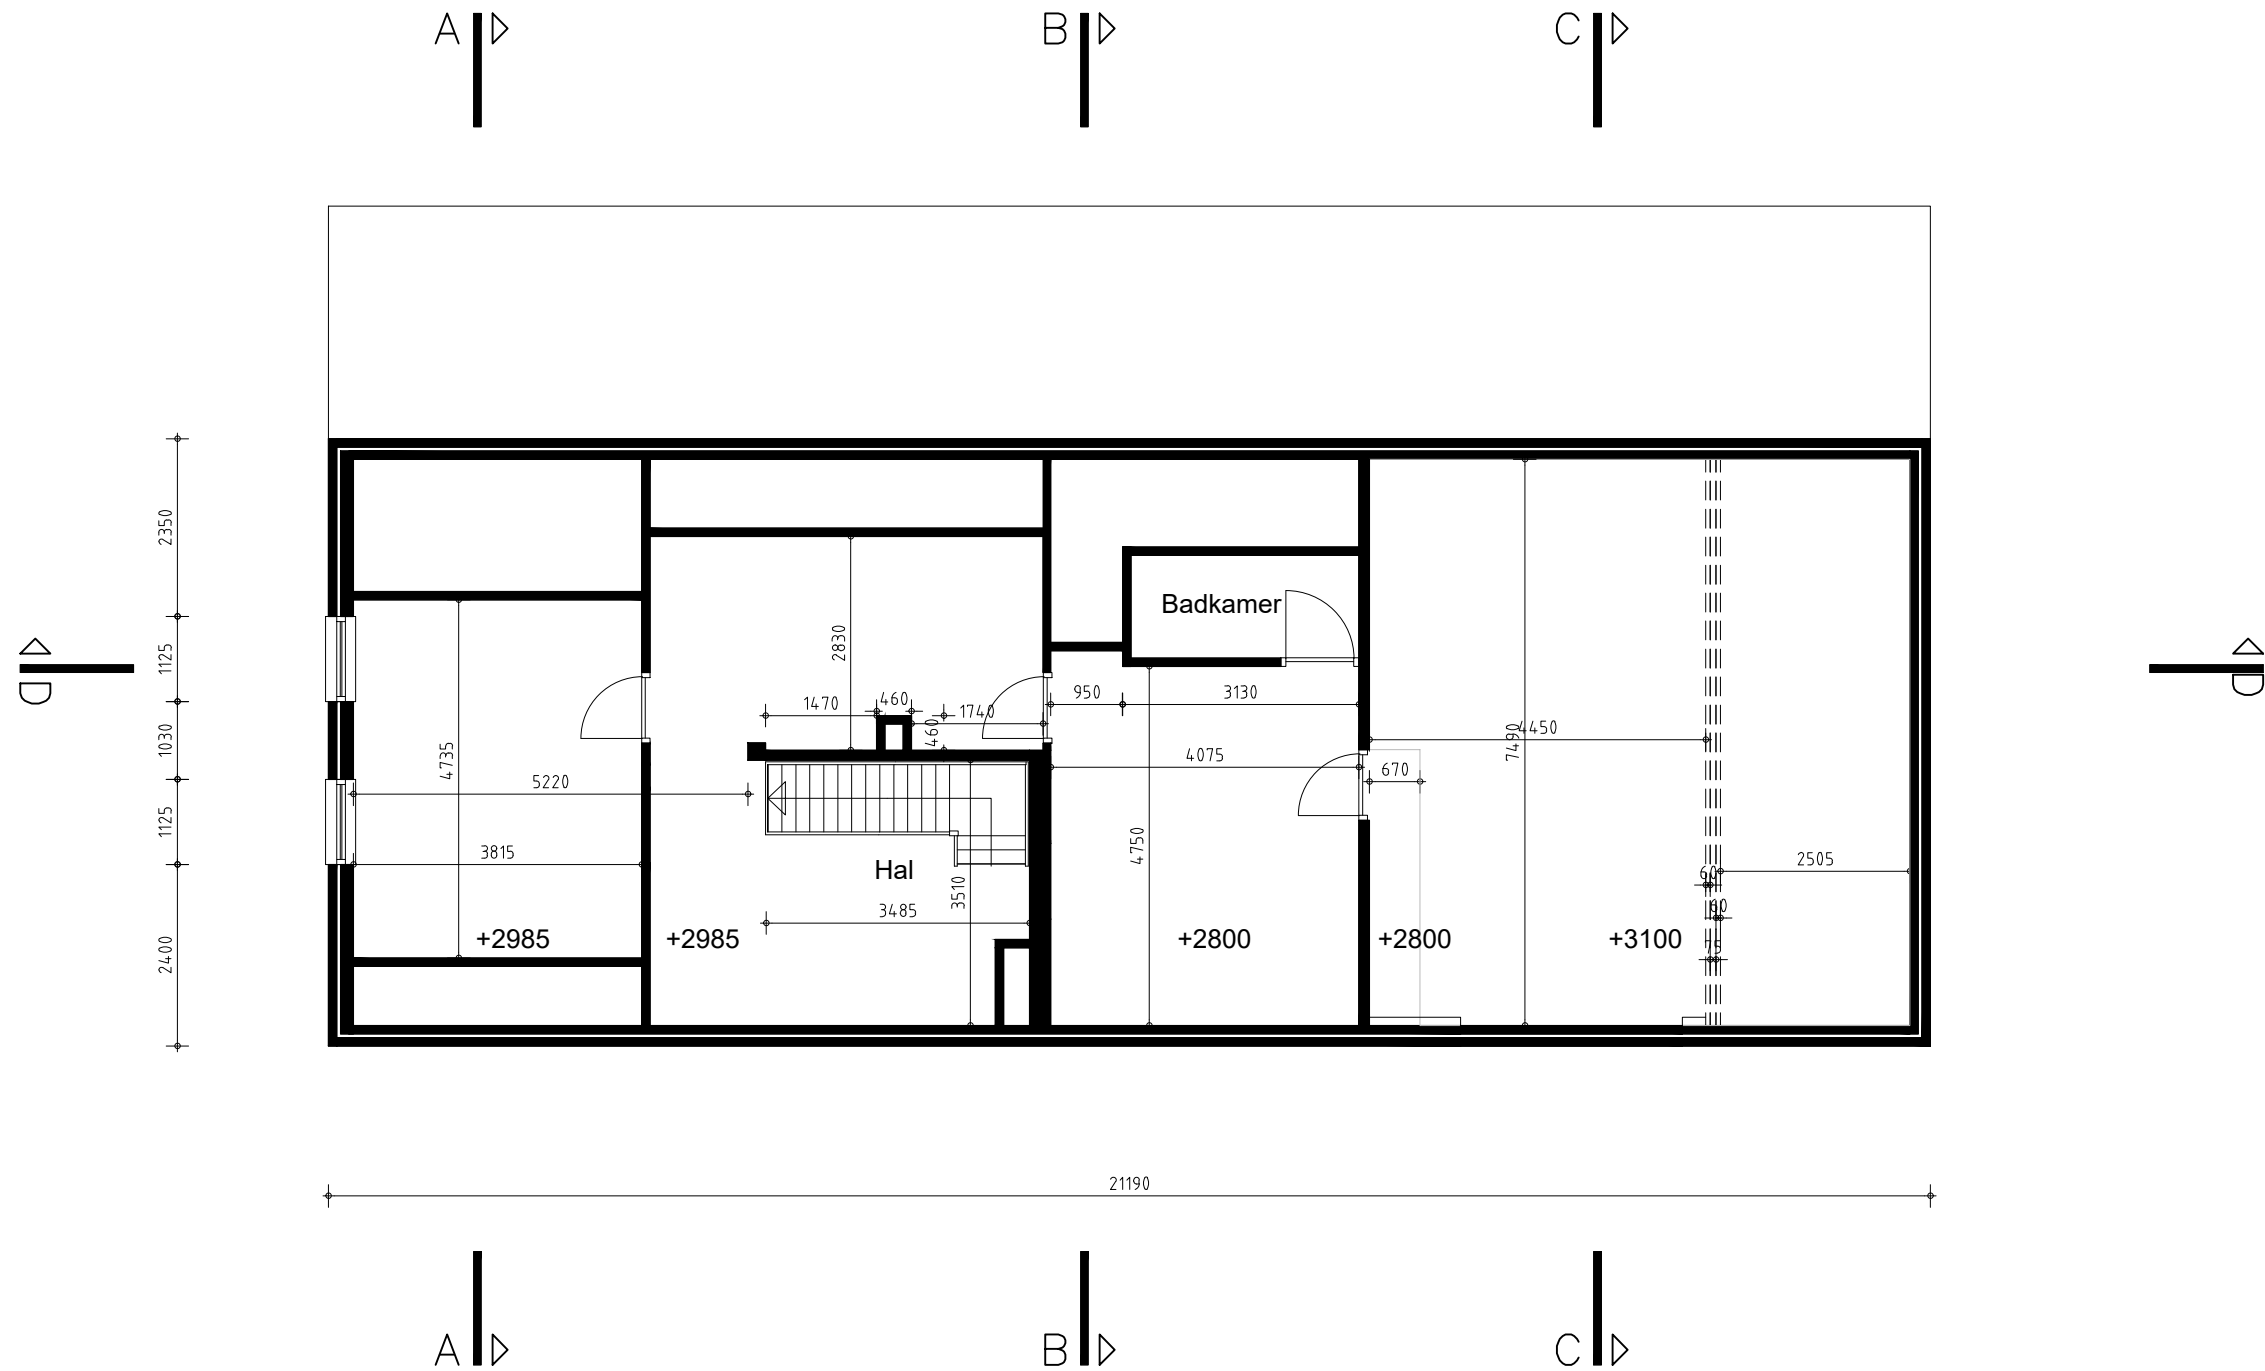



VOORGEVEL




RECHTER ZIJGEVEL




ACHTERGEVEL




LINKER ZIJGEVEL

 


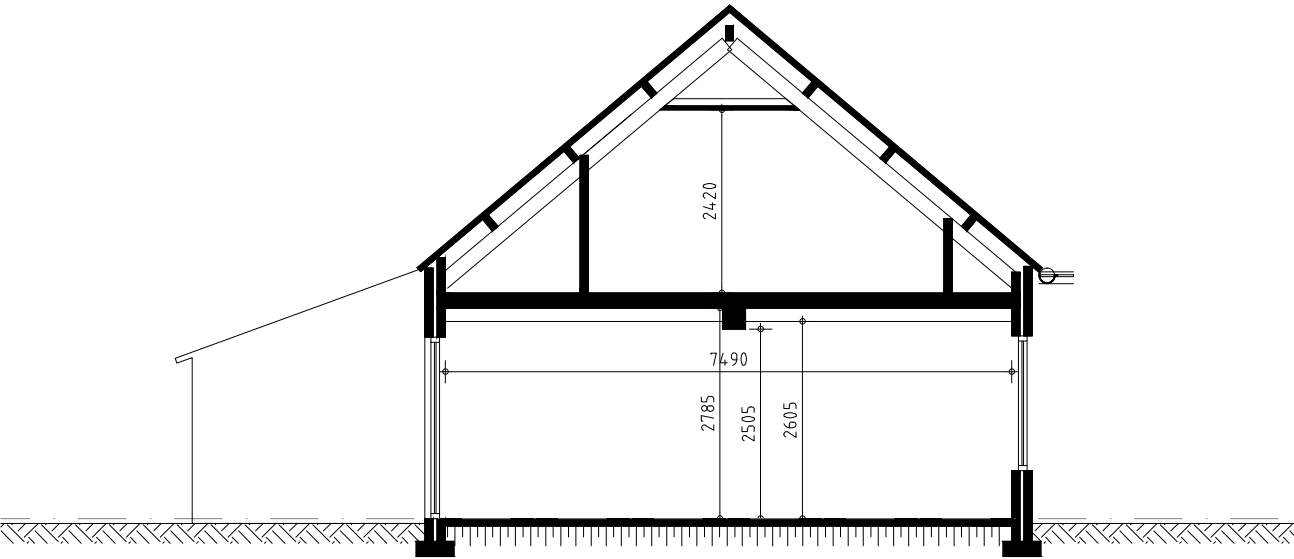


DOORSNEDE A-A

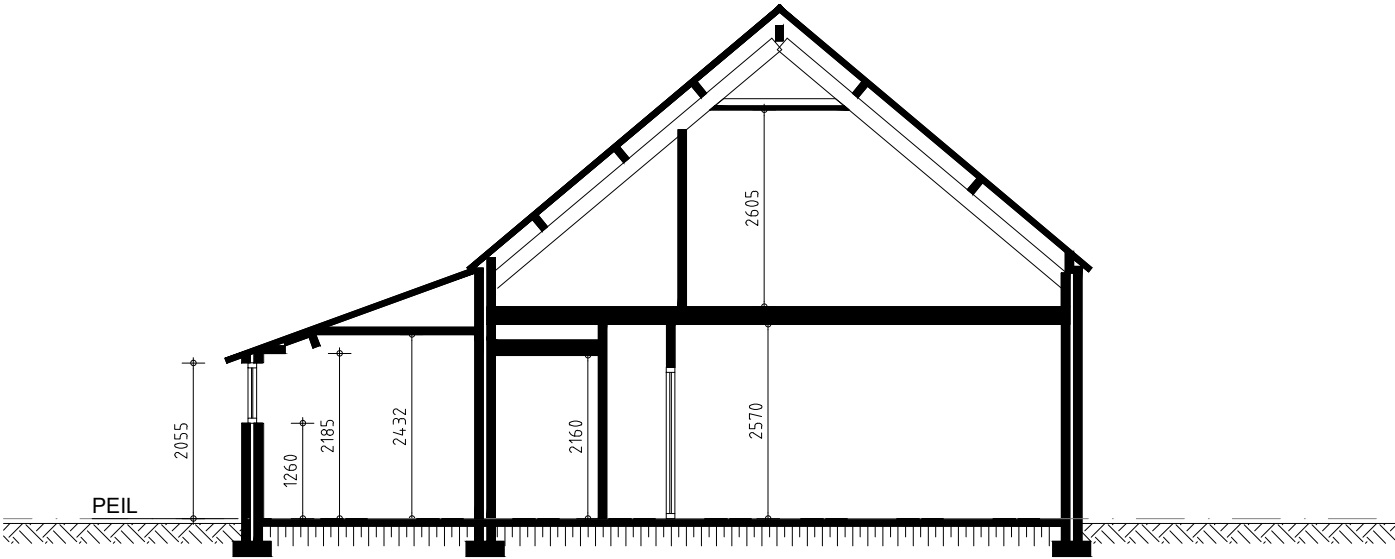

DOORSNEDE B-B

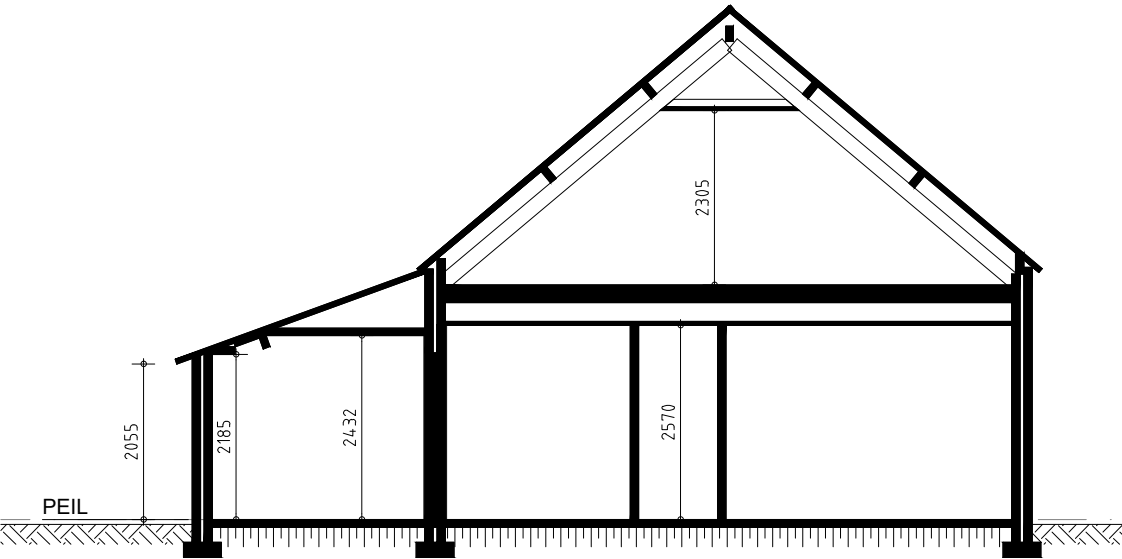

DOORSNEDE C-C

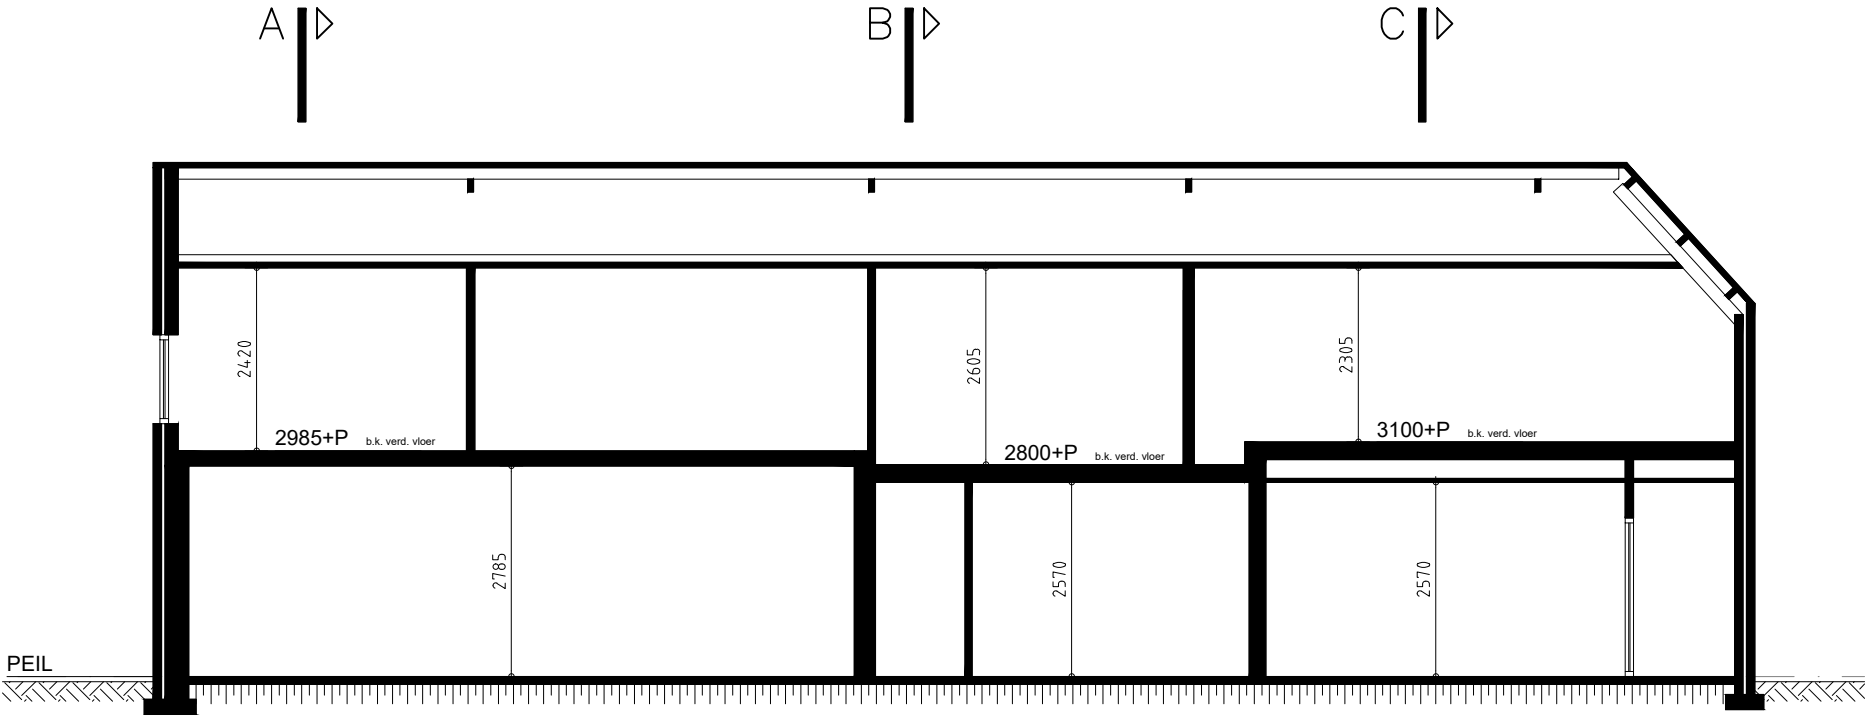

DOORSNEDE D-D

