



Voorgevel Veenmossingel 43-53




Voorgevel Veenmossingel 55-61



Voorgevel Struikheide 56-62




Voorgevel Struikheide 34-40

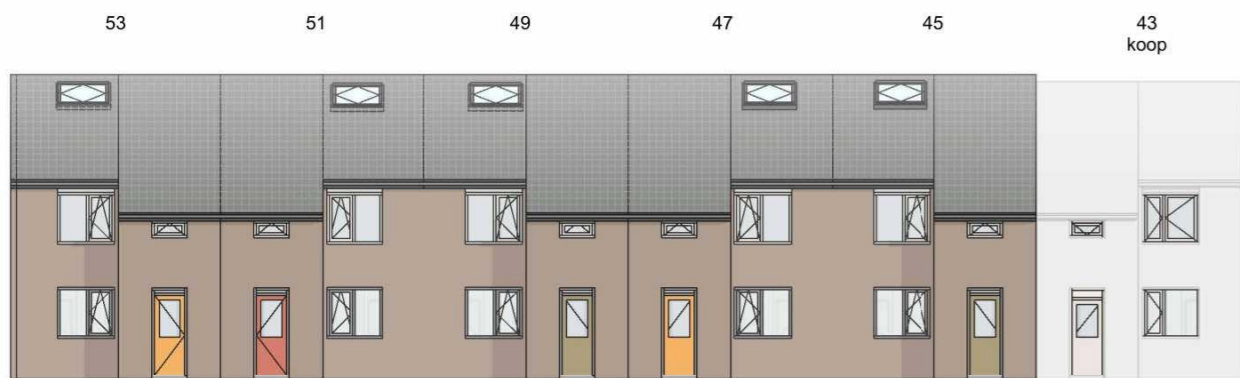


Achtergevel Veenmossingel 43-53



Achtergevel Veenmossingel 55-61

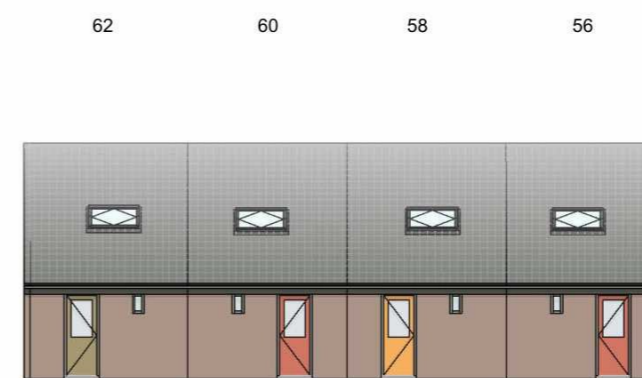

Achtergevel Struikheide 56-62

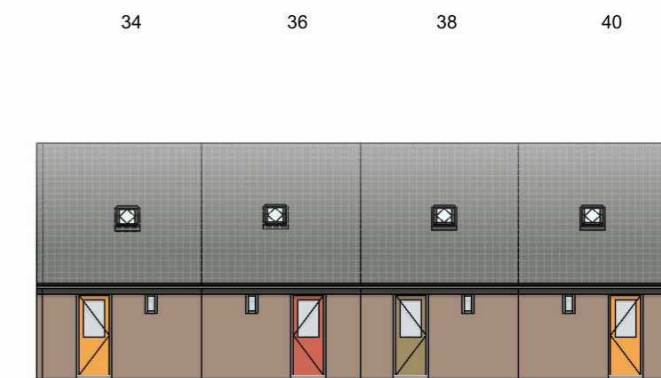

Achtergevel Struikheide 34-40



Voorgevel Struikheide 42-54



Voorgevel Struikheide 24-32



Voorgevel Lavendelheide 34-42




Voorgevel Lavendelheide 32-34



Achtergevel Struikheide 42-54




Achtergevel Struikheide 24-32

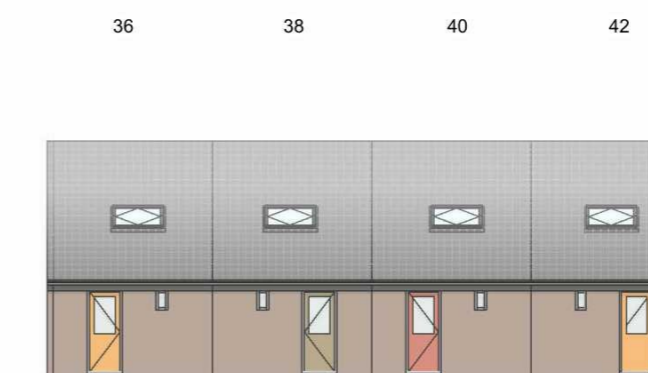


Achtergevel Lavendelheide 36-42



Achtergevel Lavendelheide 32-34

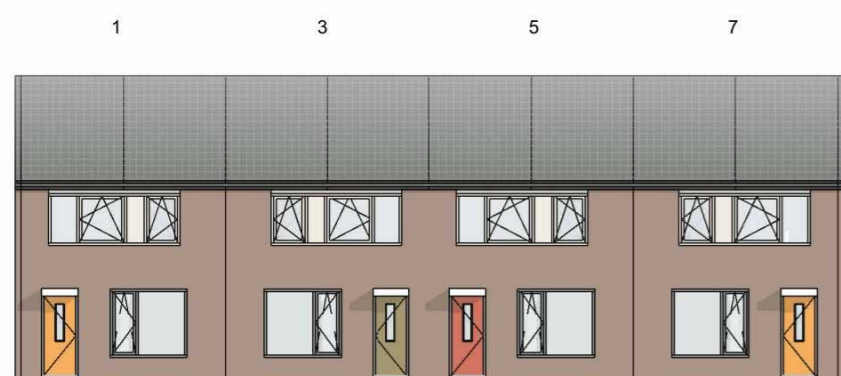

Voorgevel Struikheide 1-7

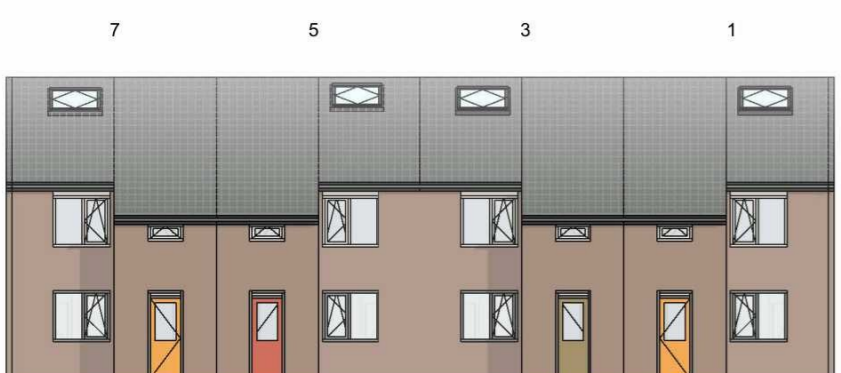

Achtergevel Struikheide 1-7

kleur voor- en achterdeur zijn indicatief  
maten in werk te controleren

project  
 Renovatie Kavel 23 Deurne

opdrachtgever  
 Hazenberg Bouw B.V.

projectnummer  
 251128

schaal  
 1 : 200

onderwerp  
 Straatbeelden nieuw 4

getekend door  
 DAT

datum  
 11-05-2026

gewijzigd

postadres  
 Postbus 351  
 NL 5000 AJ Tilburg

telefoon  
 +31 13 468 69 63

project email  
 251128@datarchitecten.nl


  
 de architectenwerkplaats tilburg

DO-128