


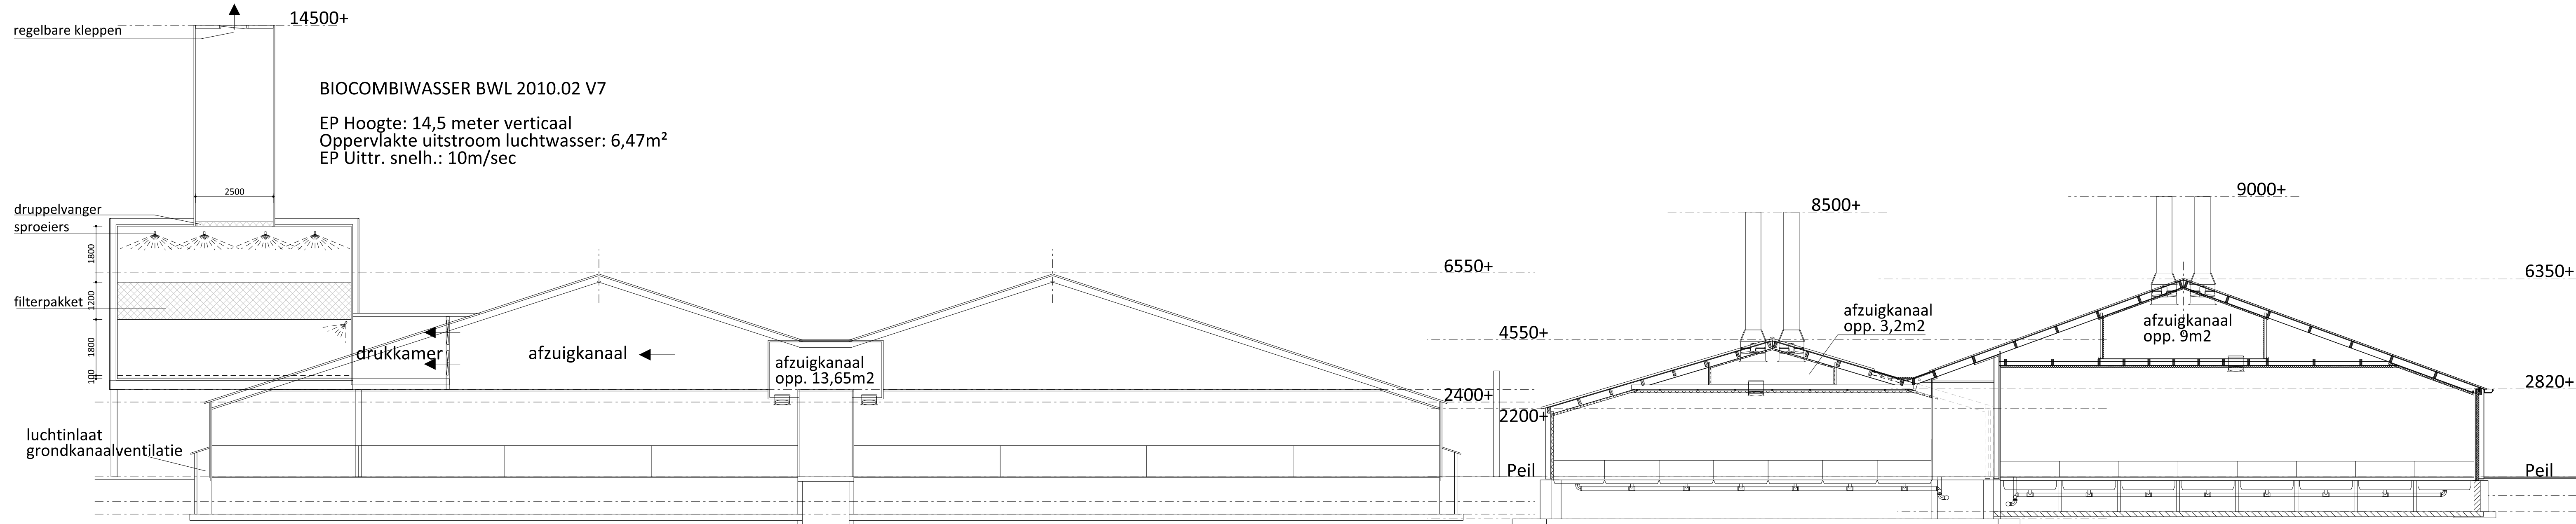

Doorsnede stal 1


Doorsnede stal 2

Doorsnede stal 3


Mestpan met regelmatige mestafvoer (BWL 2008.06 V1):

Aangebracht onder elk kraamhok omvat het gehele roosteroppervlak vervaardigd van gladde en goed te reinigen materialen
diepte voorzijde minimaal 50mm (gemeten onder het rooster)
diepte achterzijde minimaal 200mm (gemeten onder het rooster)
hellende bodemplaat, afschot minimaal 3 graden naar het afvoerpunt
emitterend oppervlak mestpan: maximaal 1,1 m2 per dierplaats


aanwezig emitterend oppervlak: 1,0m2 --> dus voldoet

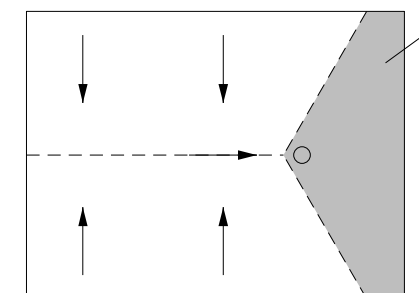


Bovenaanzicht mestpan

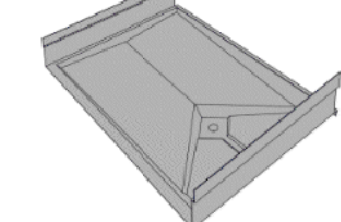


3D-aanzicht mestpan

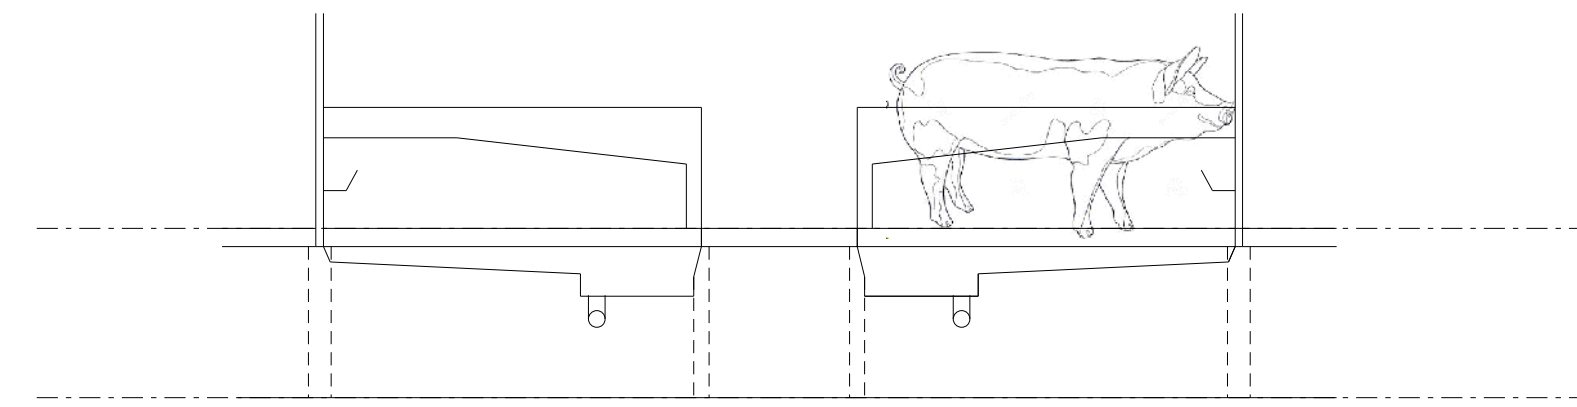


Doorsnede afdeling stal 2 & 3

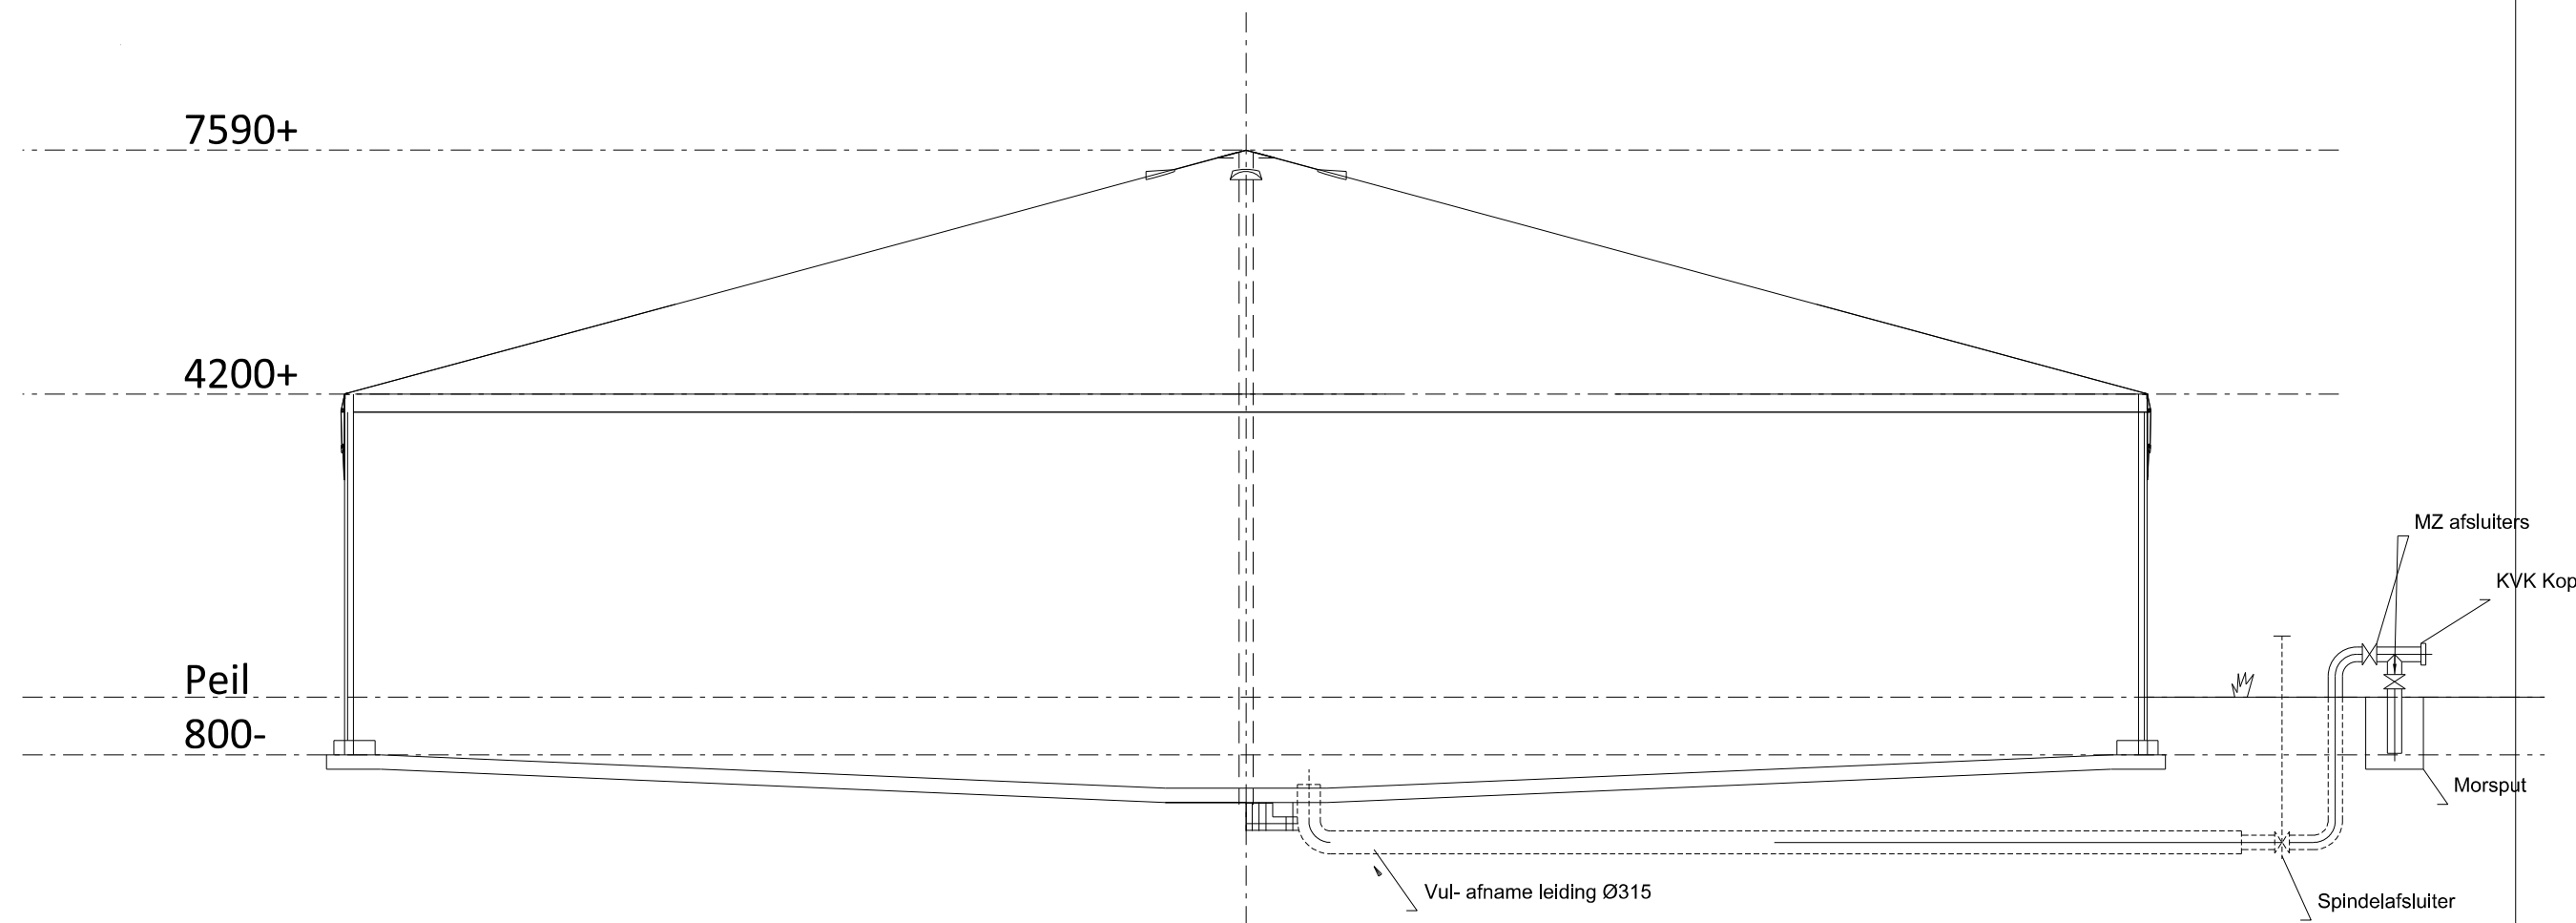


Doorsnede mestsilo 8

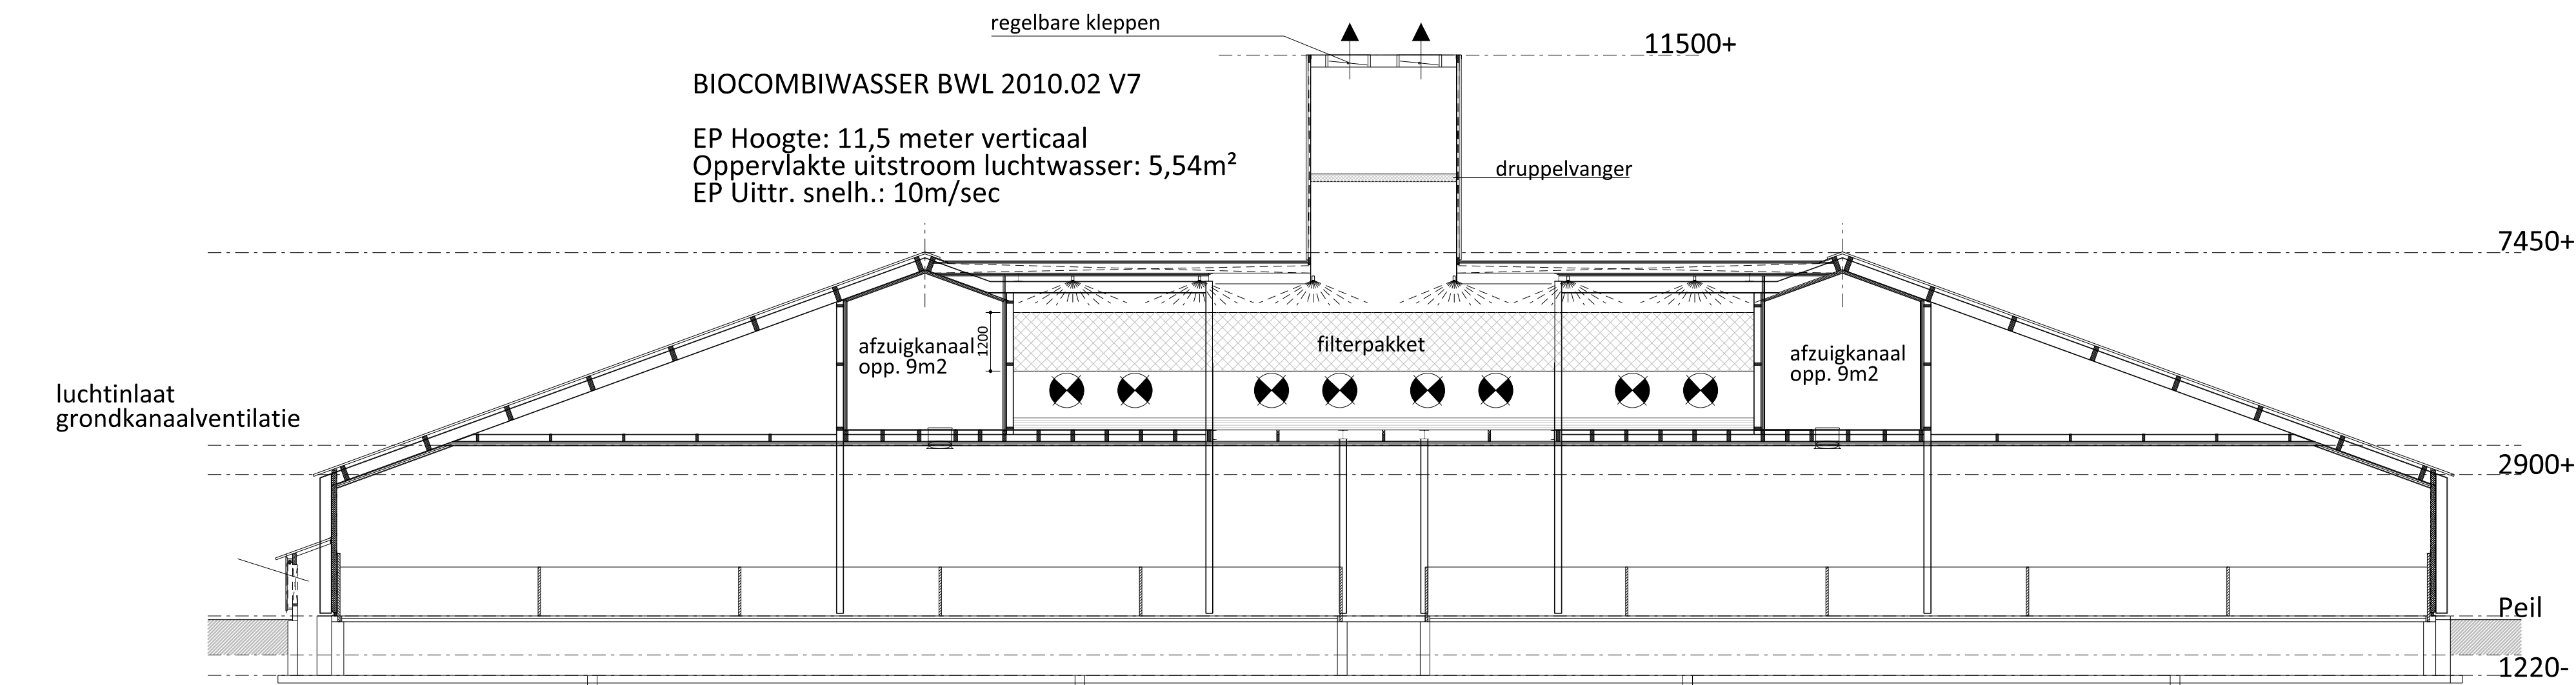


Doorsnede stal 4

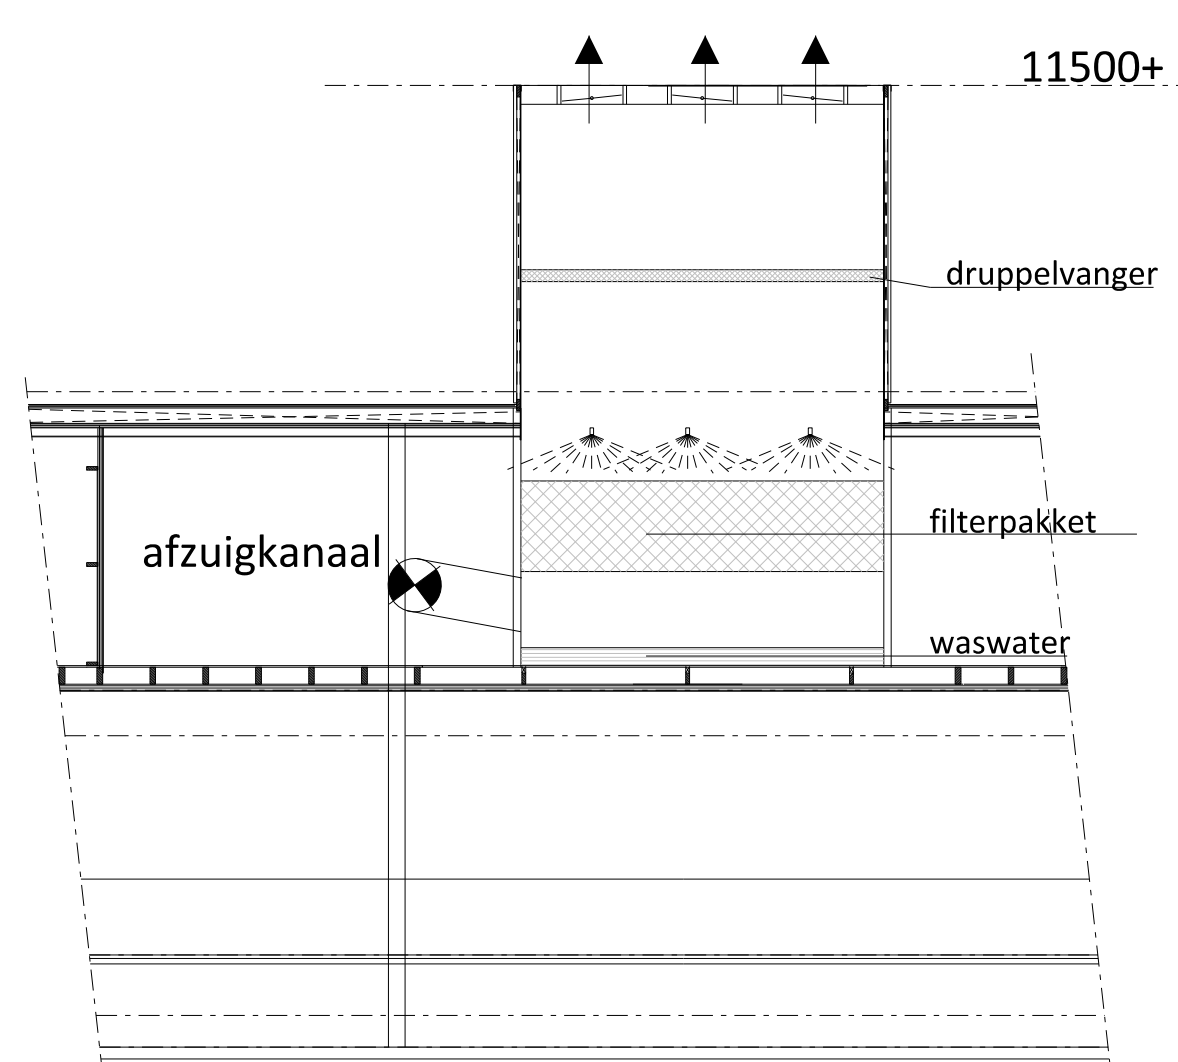


Dwarsdoorsnede biocombiwasser stal 4

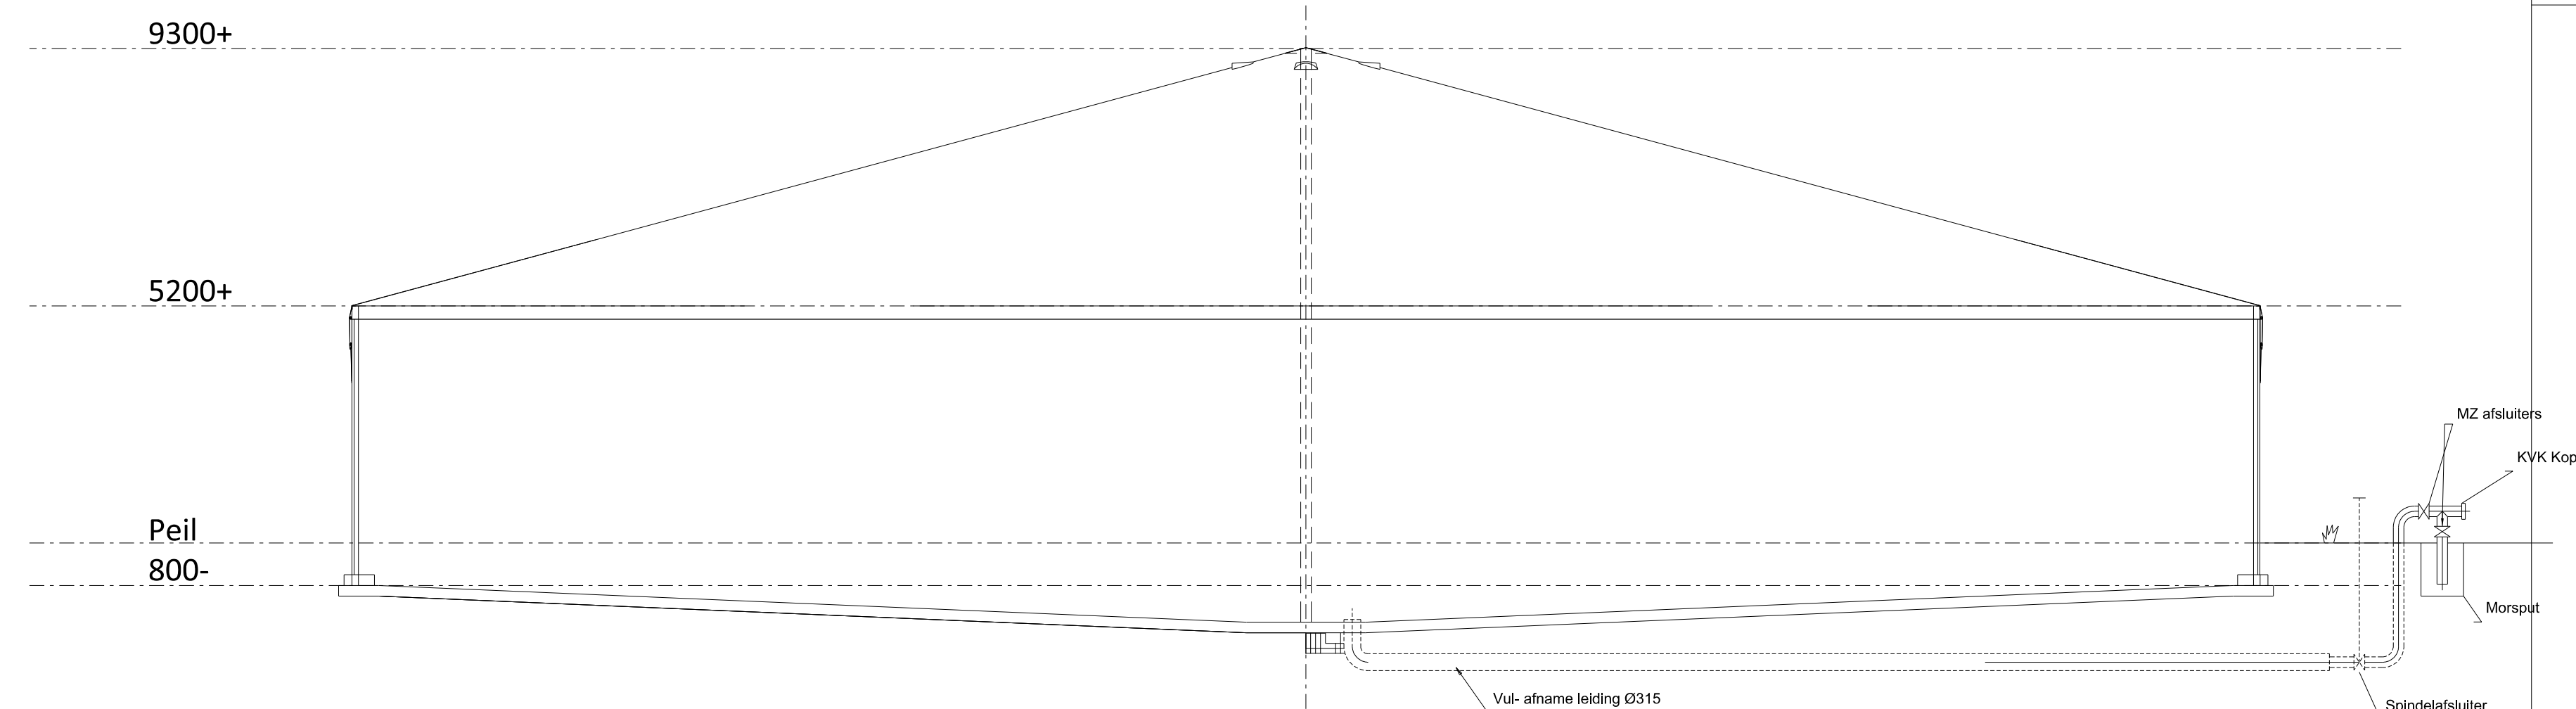


Doorsnede mestsilo 9

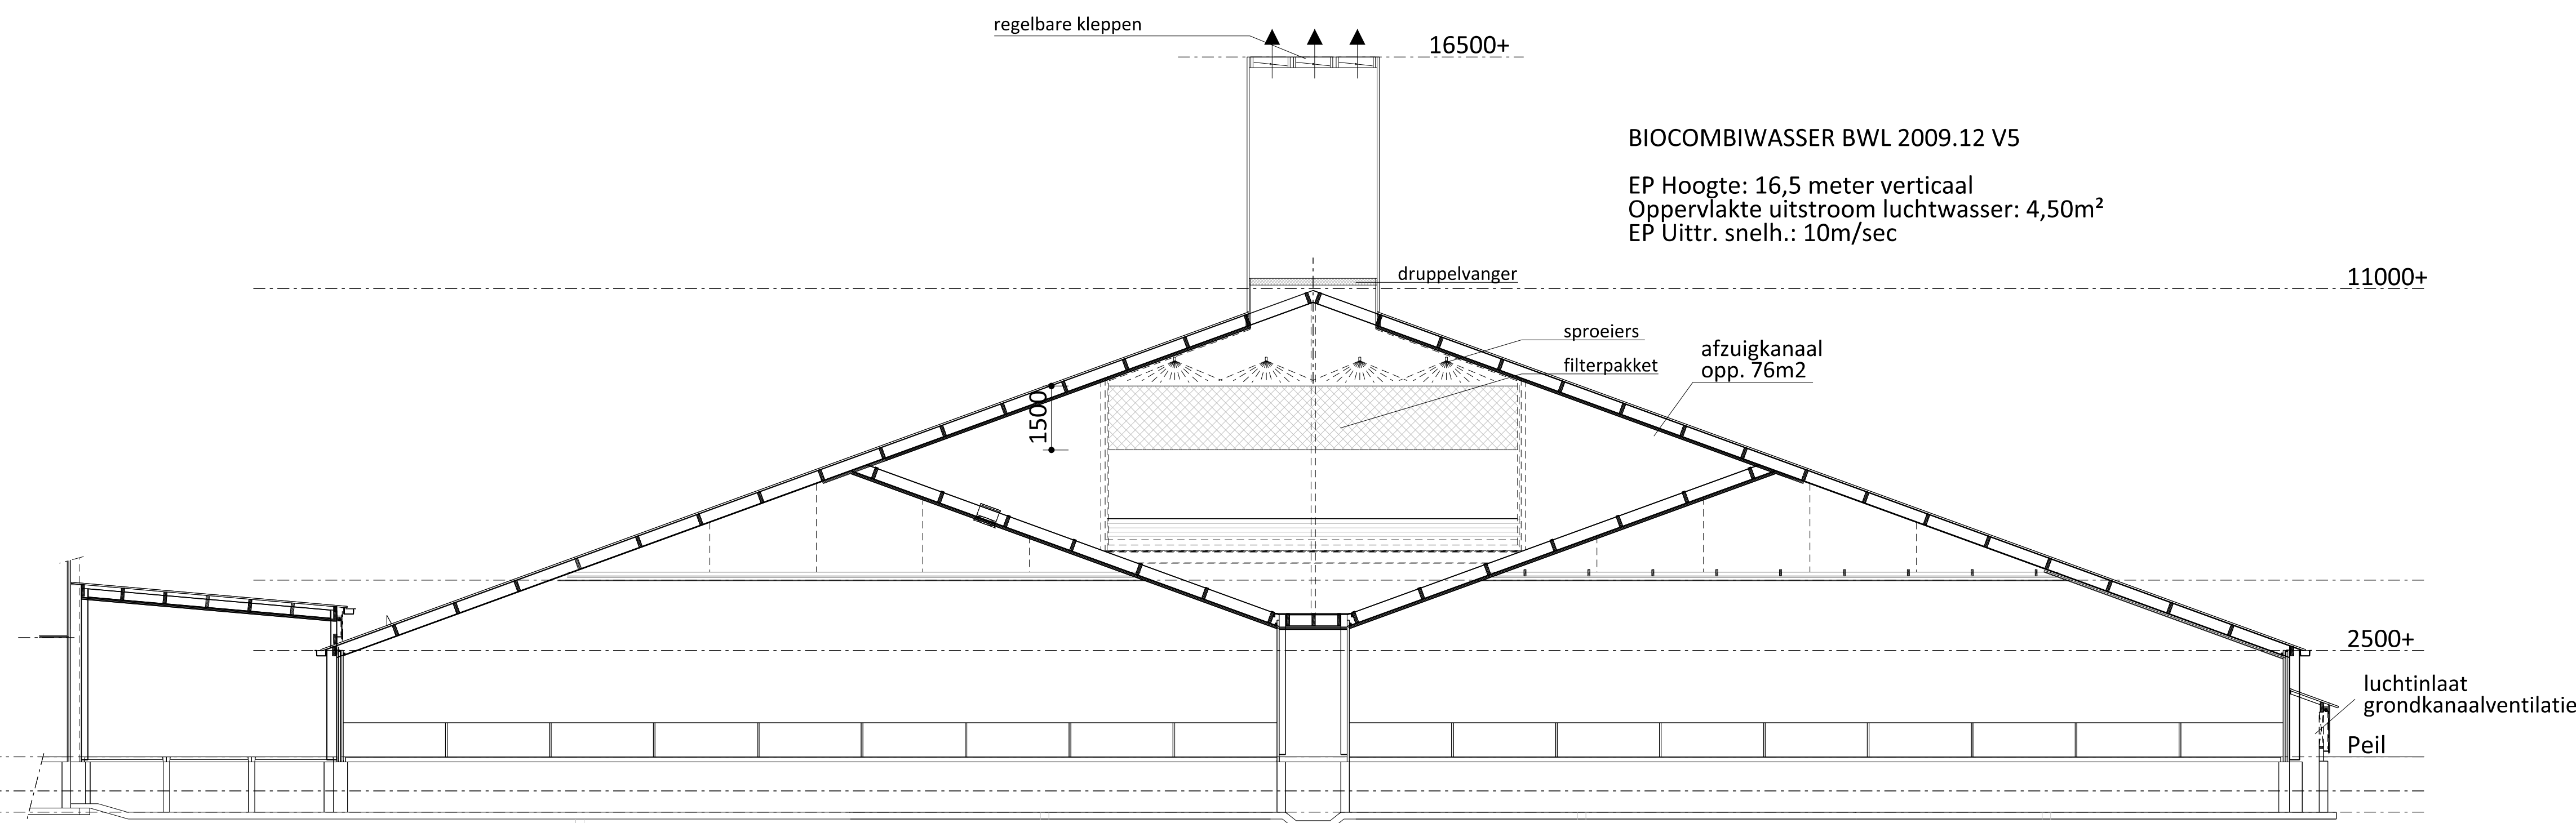


Doorsnede stal 5

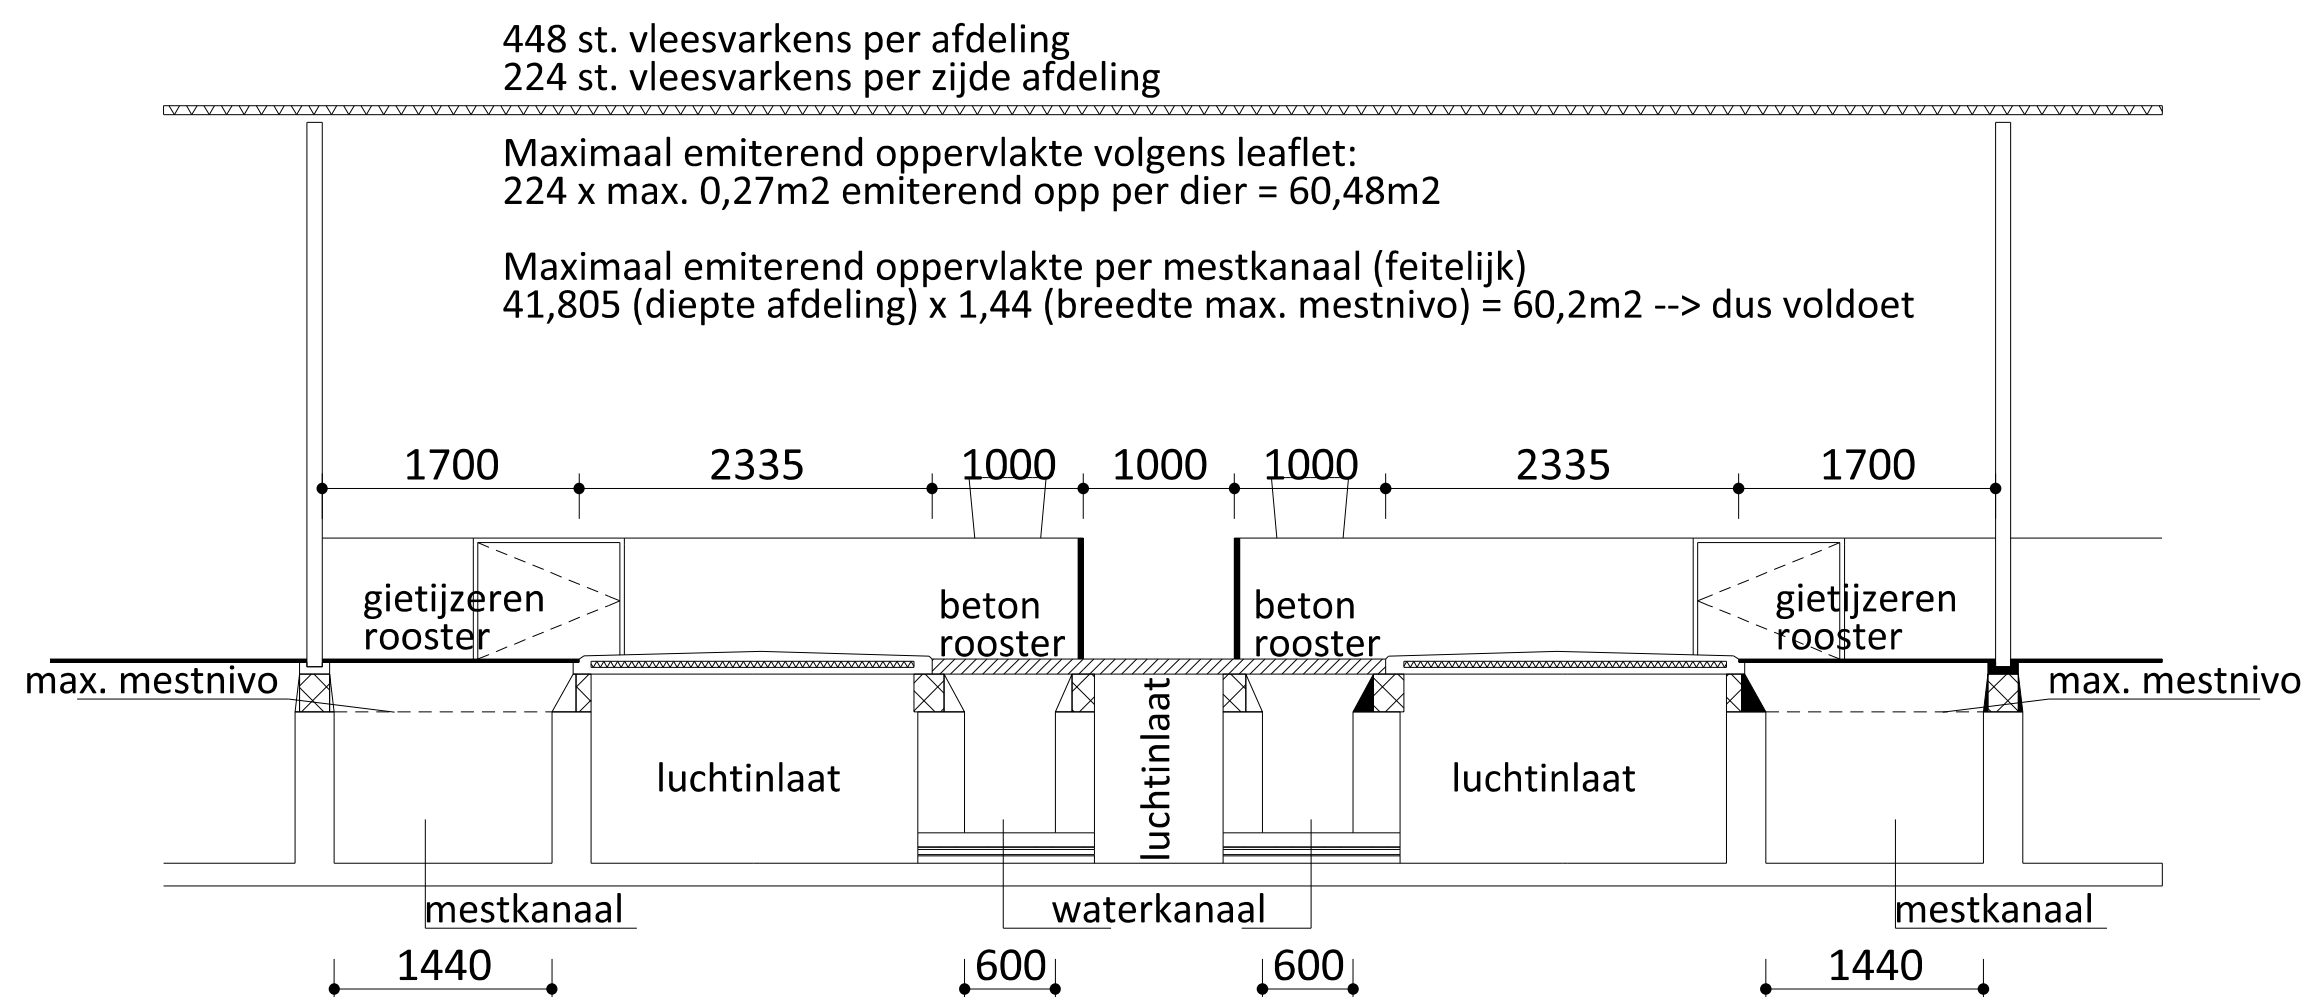


Doorsnede afdeling stal 6 en 7

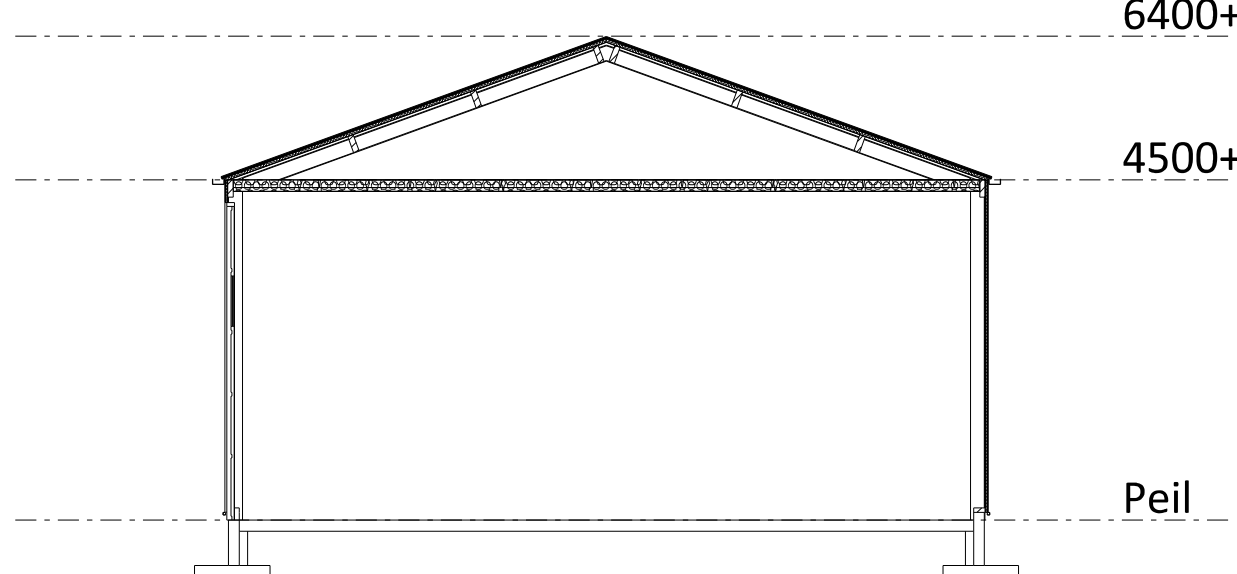

Doorsnede gebouw 10

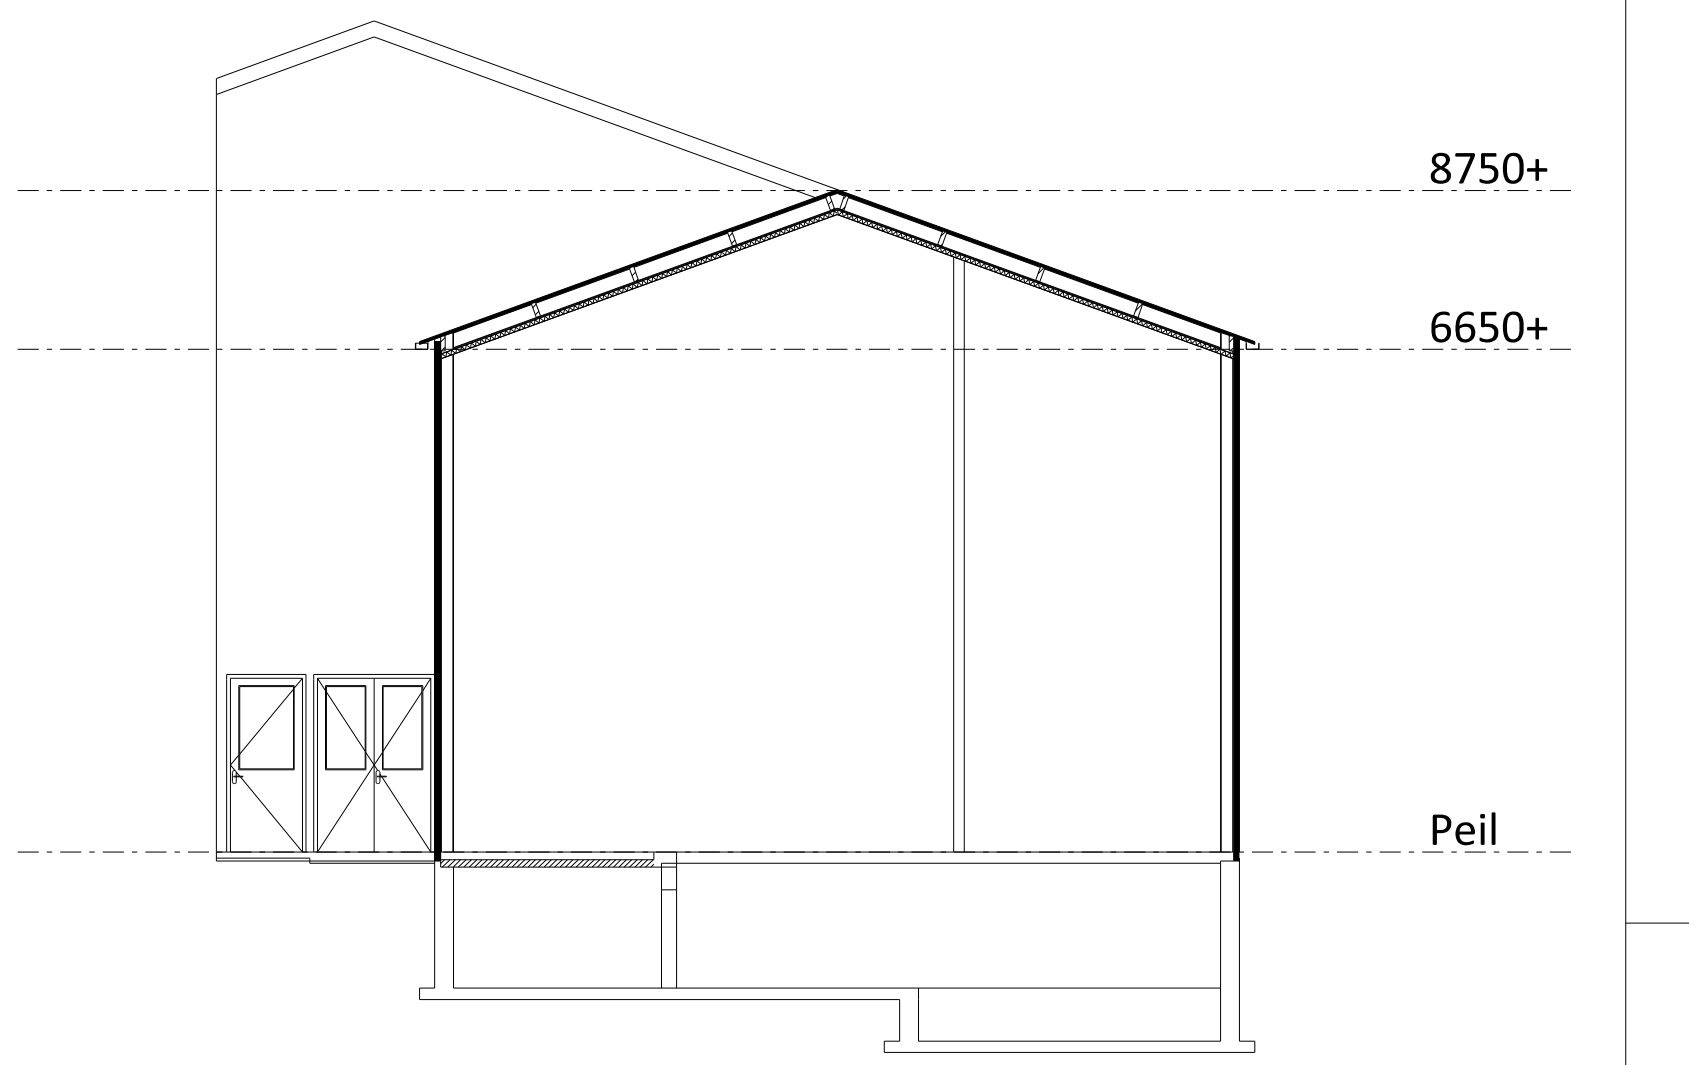

Doorsnede voerkeuken

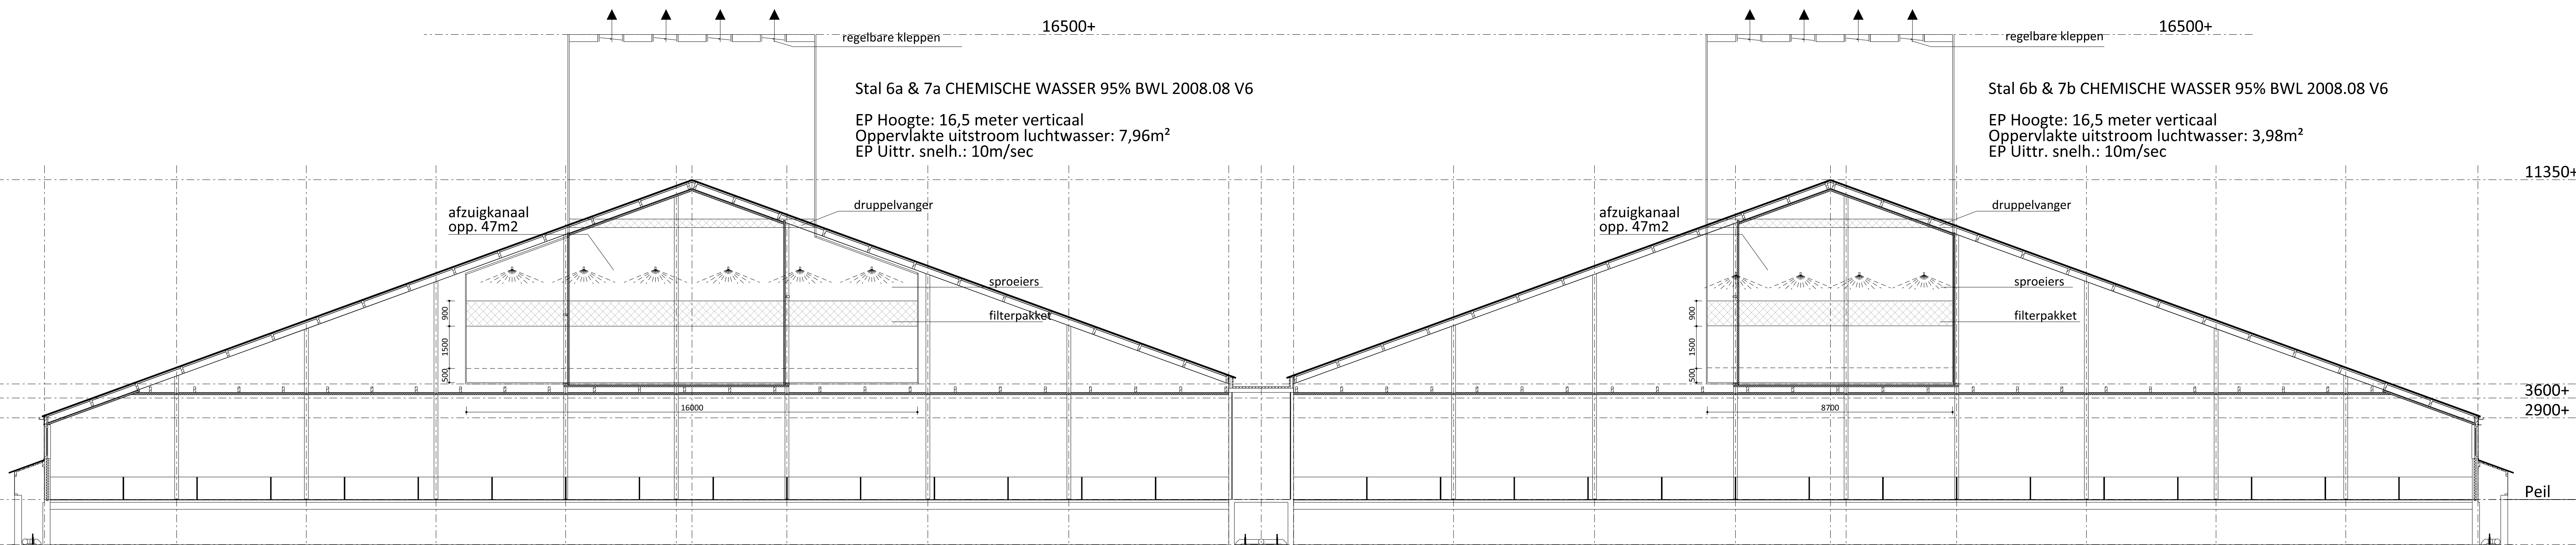

Doorsnede stal (t.p.v. luchtwasser) 6a en 7a

Doorsnede stal (t.p.v. luchtwasser) 6b en 7b

Van Westreenen Adviseurs
Antonie Faberstraat 1a
3713 GP Naarden
T: 03442 41 42 55
F: 03442 41 42 56
E: info@vanwestreenen.nl
W: www.vanwestreenen.nl



VanWestreenen
ADVISEURS RUIMTELIJKE ONTWIKKELING

PROJECT:
Bedrijfsontwikkeling varkenshouderij
OPDRACHTGEVER:
Tijp Heuten B.V.
Heutenweg 5a
8111 PK HEETEN

LOCATIE: Heutenweg 5a en 9c te Heeten
ONDERDEEL:
Doorsneden
Meten voor uitvoering in het werk controleren

SCHAAL: 1:100
GETEKEND: AV
FORMAAT: A4x1500
DATUM: 19-05-2022
WIJZIGING: 16-12-2024

PROJECTNUMMER:
2023WM-TU5
Blad 2 van 2