



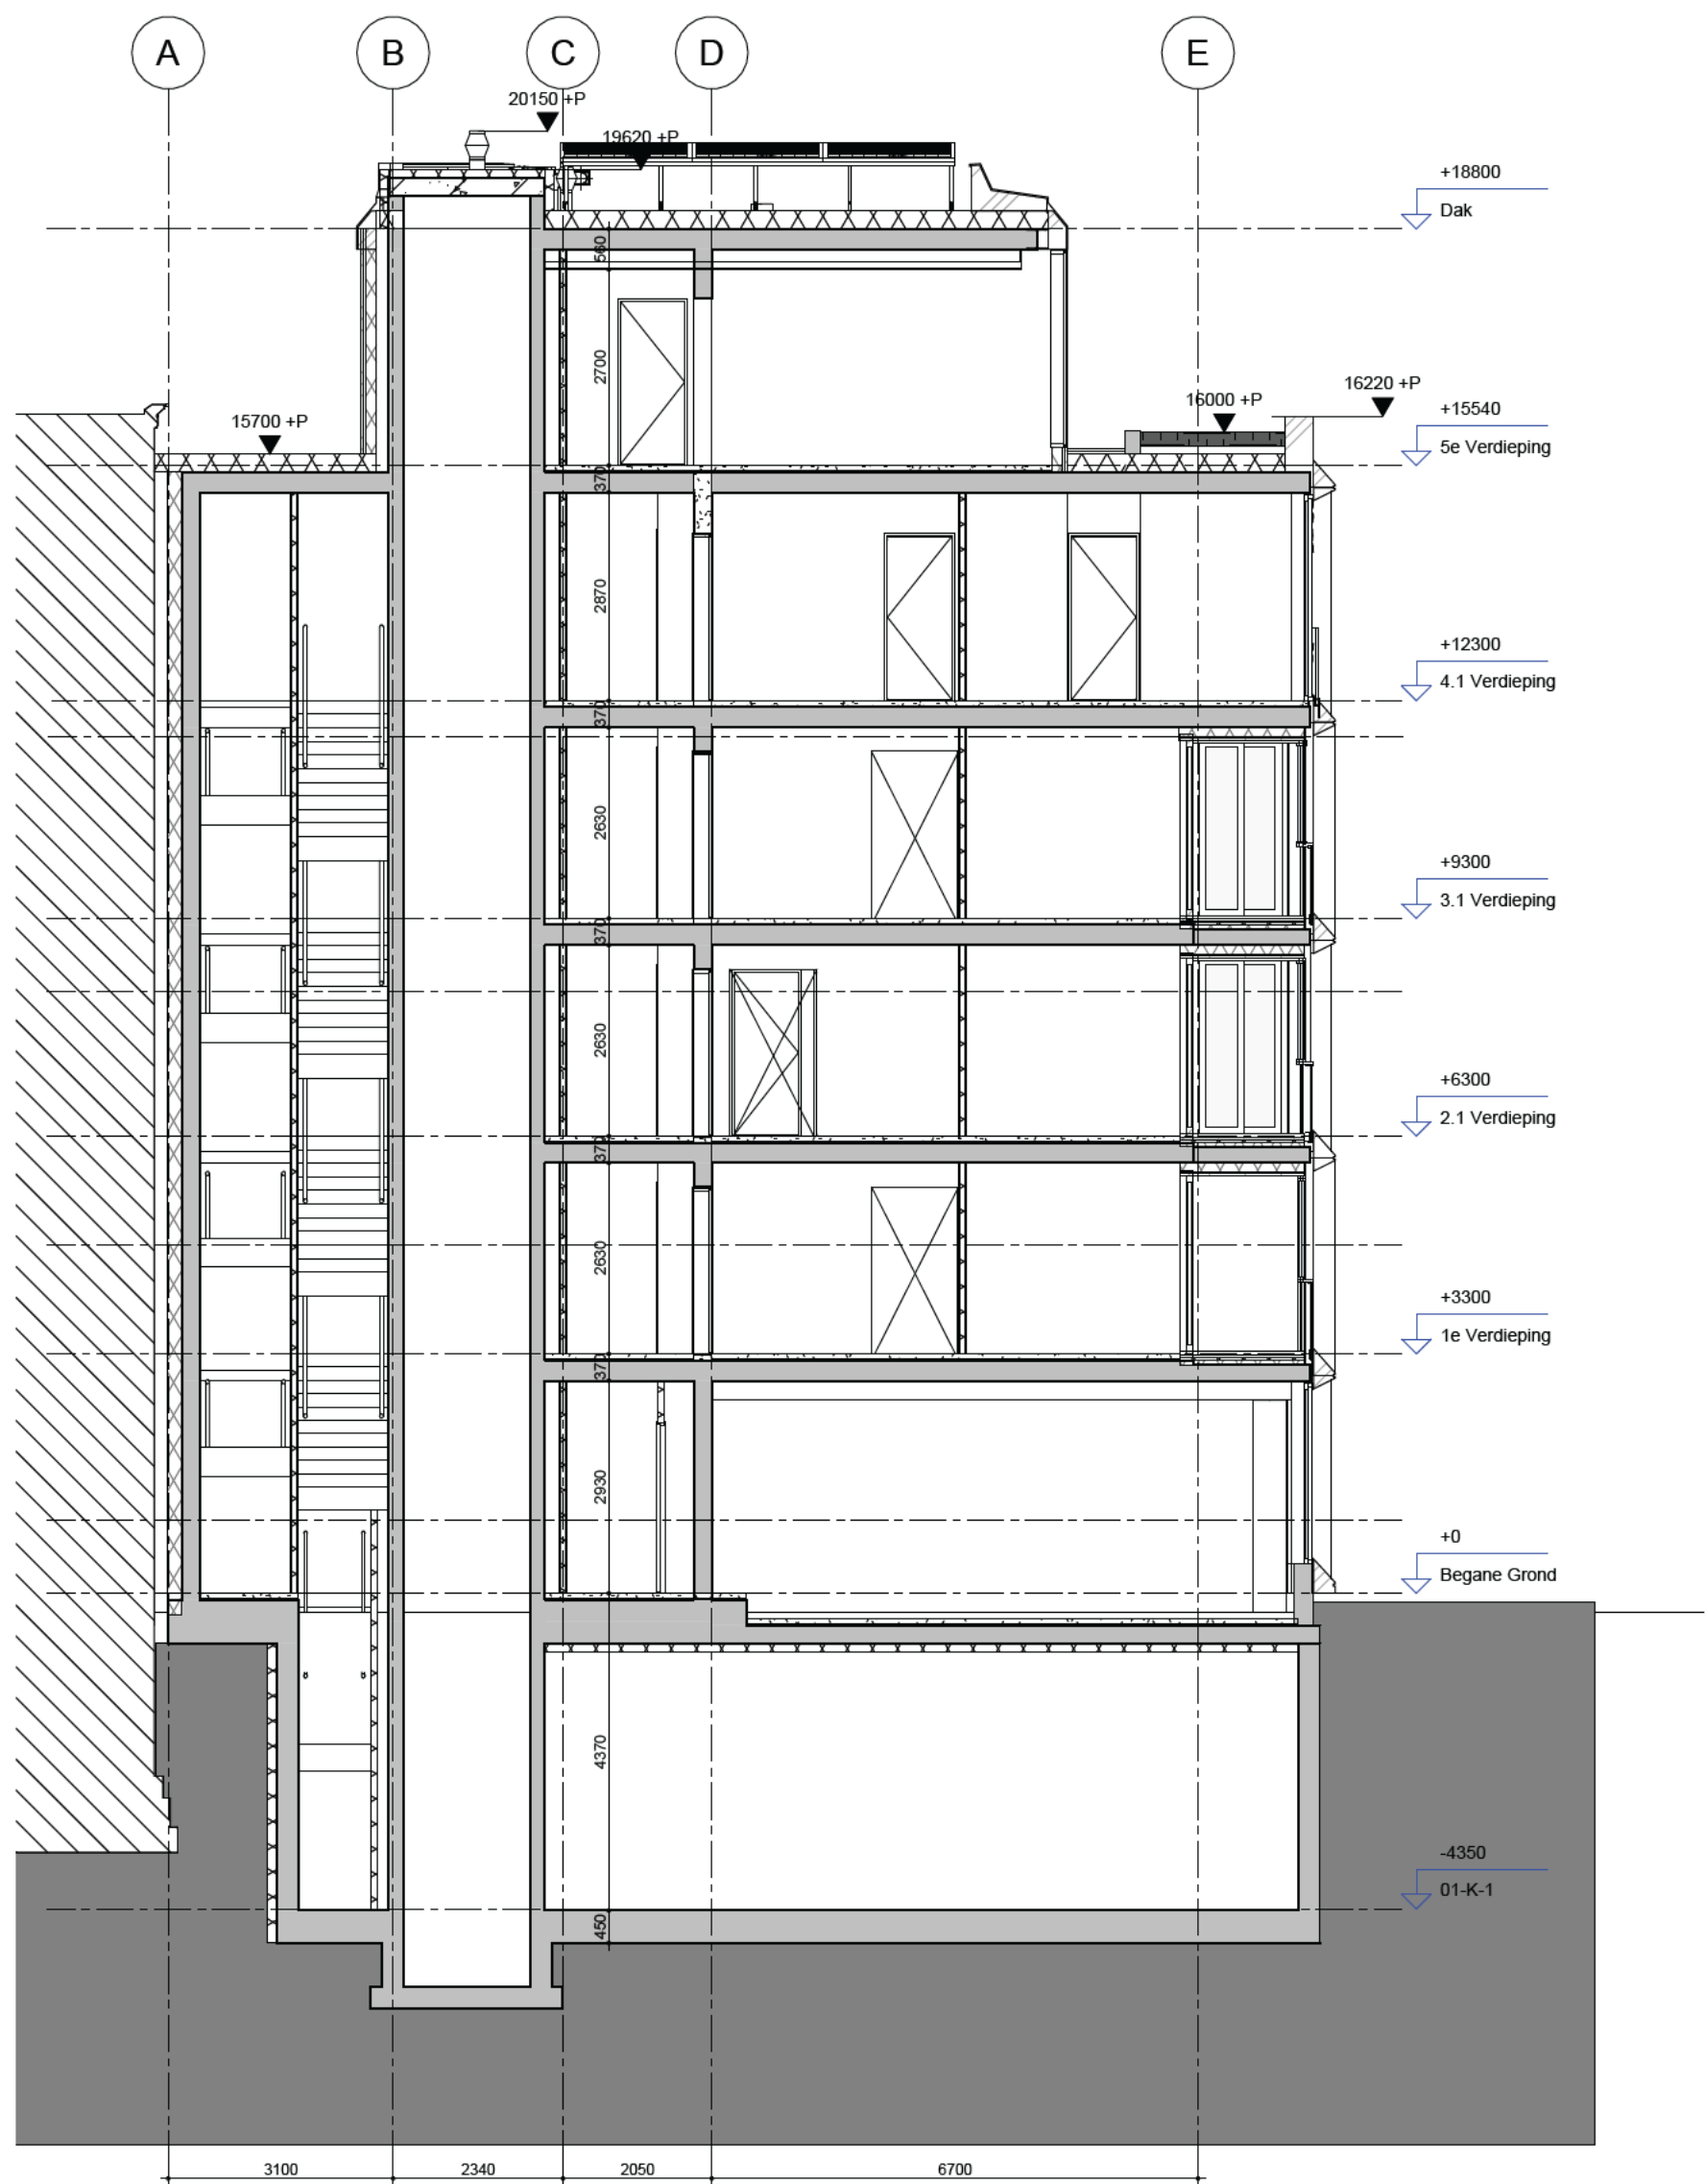

B Doorsnede B-B
schaal 1 : 100

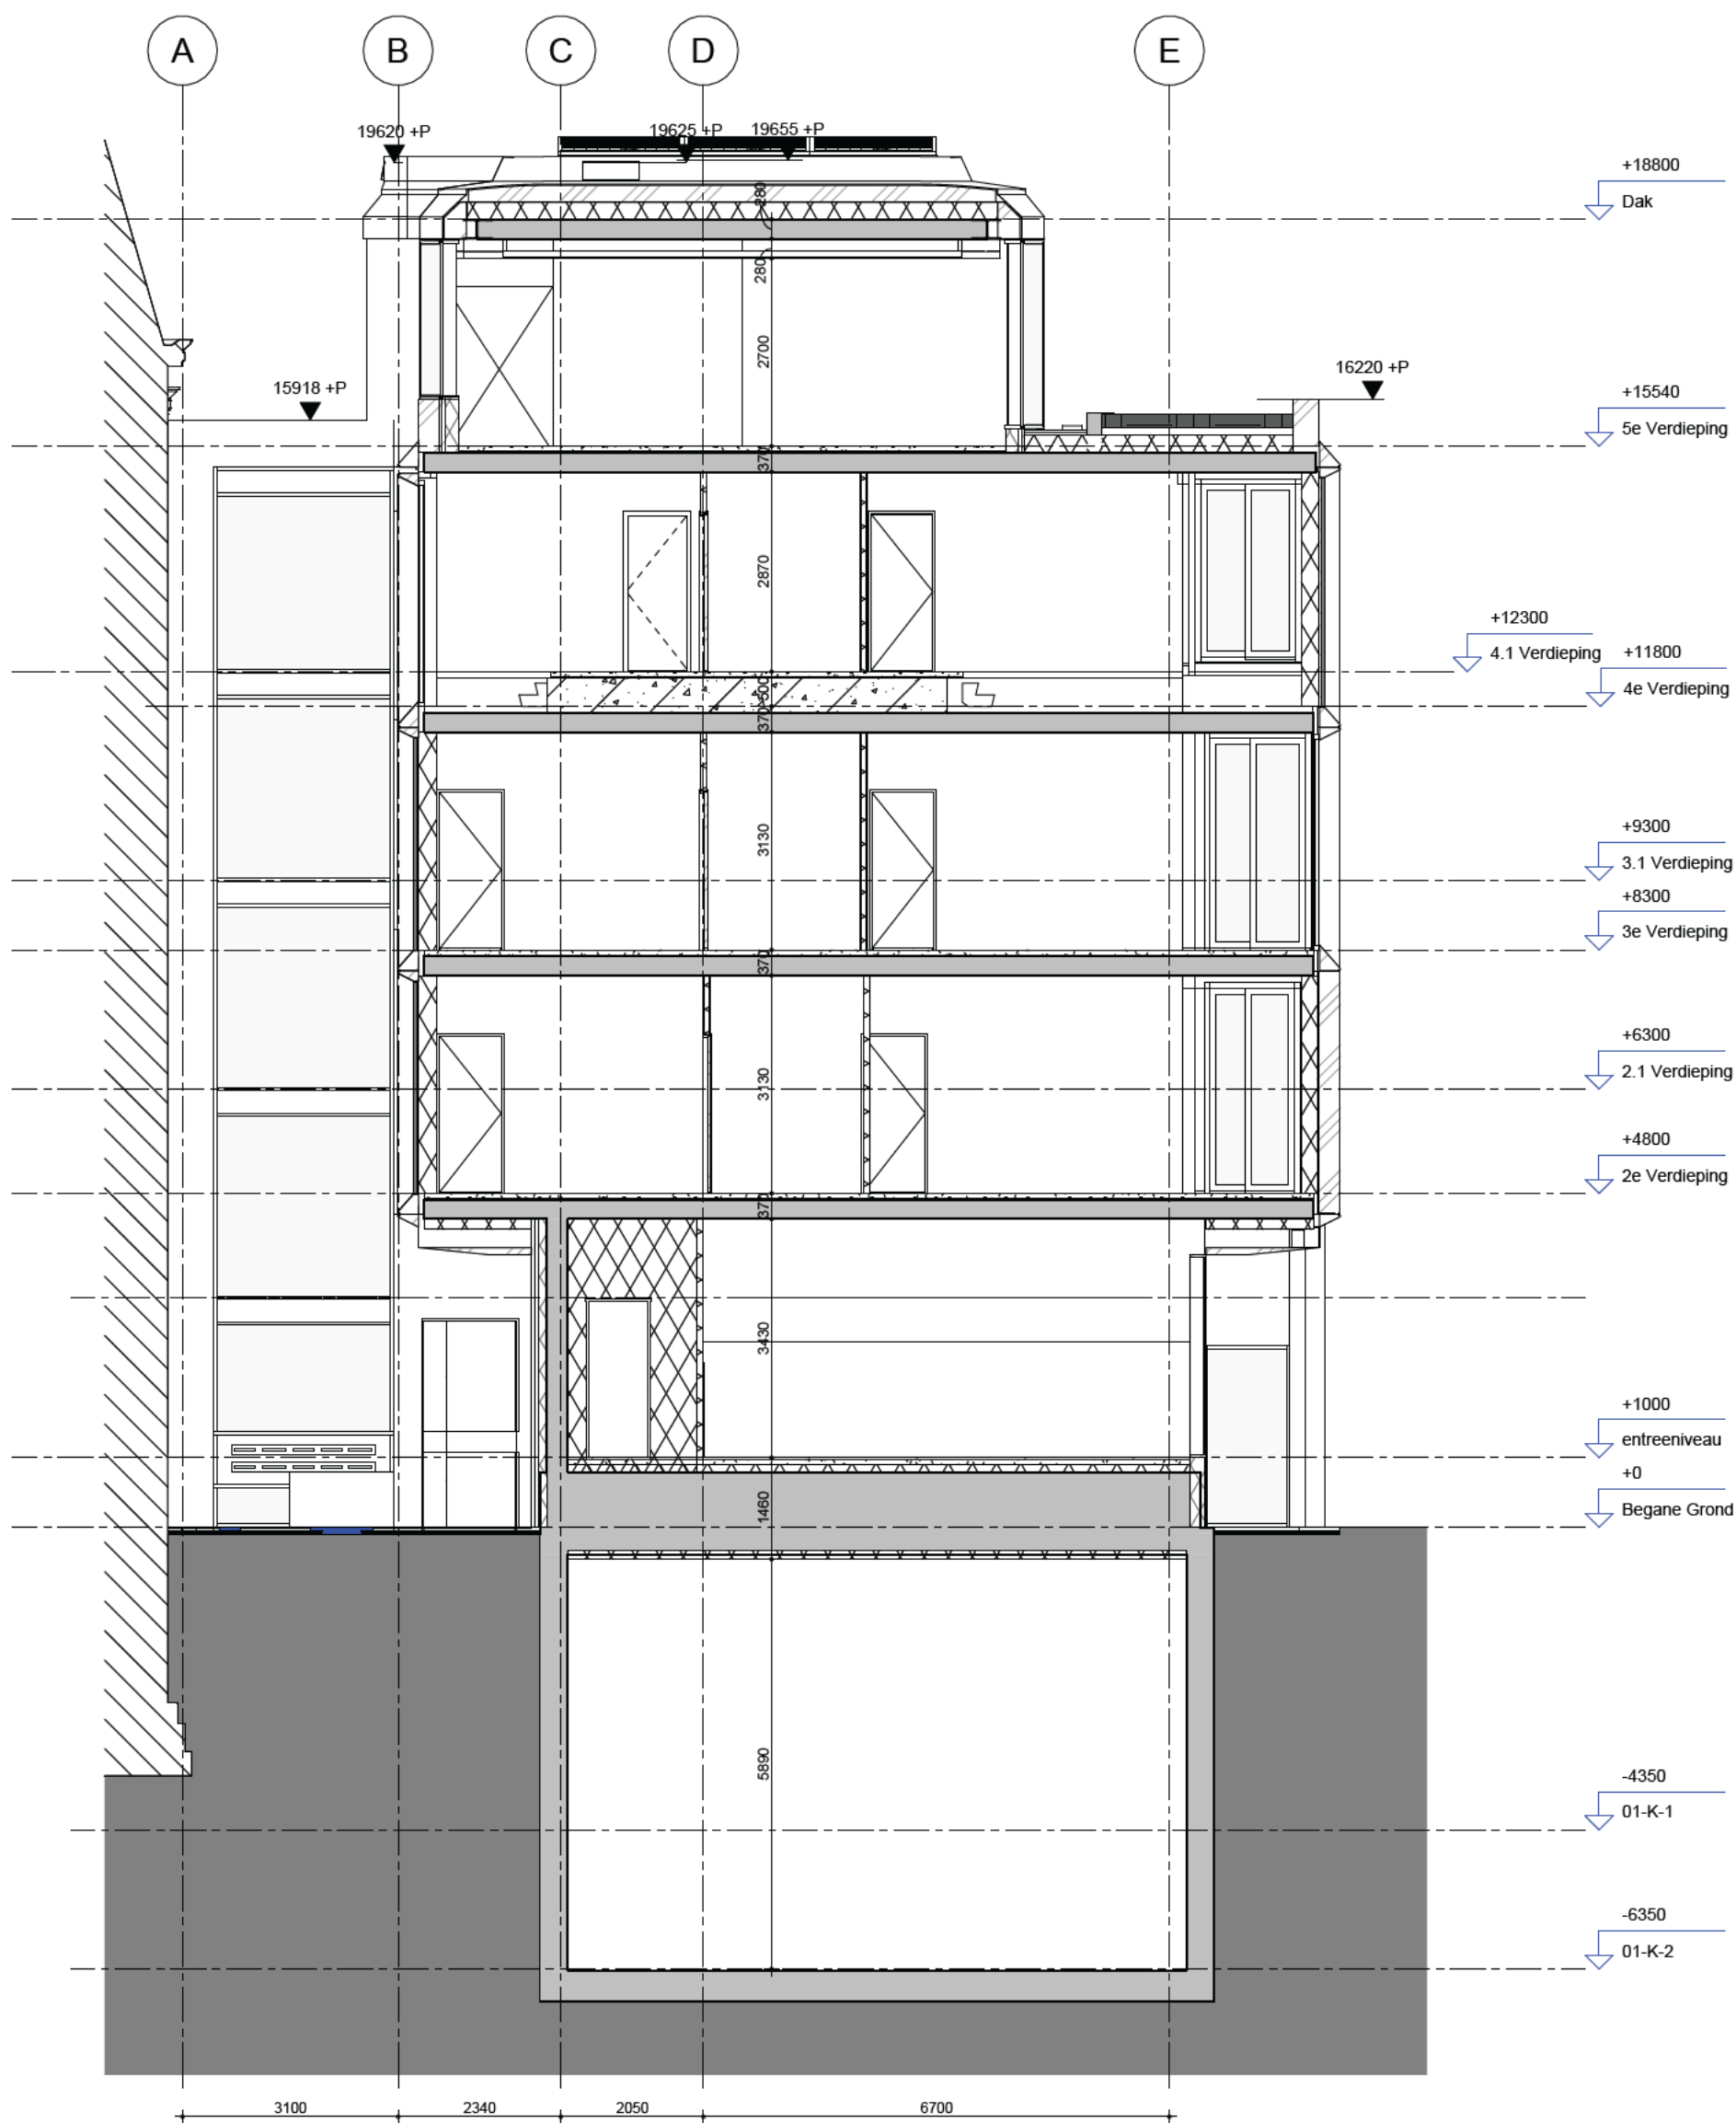

C Doorsnede C-C
schaal 1 : 100



MVSA b.v.
P.O. Box 2737
1000 CS Amsterdam
The Netherlands
tel. +31 205319800
office@mvsa.nl
www.mvsa-architects.com

project
projectnaam
projectadres

opdrachtgever naam opdrachtgever	onderwerp doorsende B-B_C-C	datum 10-07-2023	gewijzigd a. b. c. d. e. f. g. h.	projectnummer 15303
	onderdeel	schaal 1:100		formaat A2
	doorsnedes	status definitief		tekeningnummer B-N-03-02
	fase BA			