


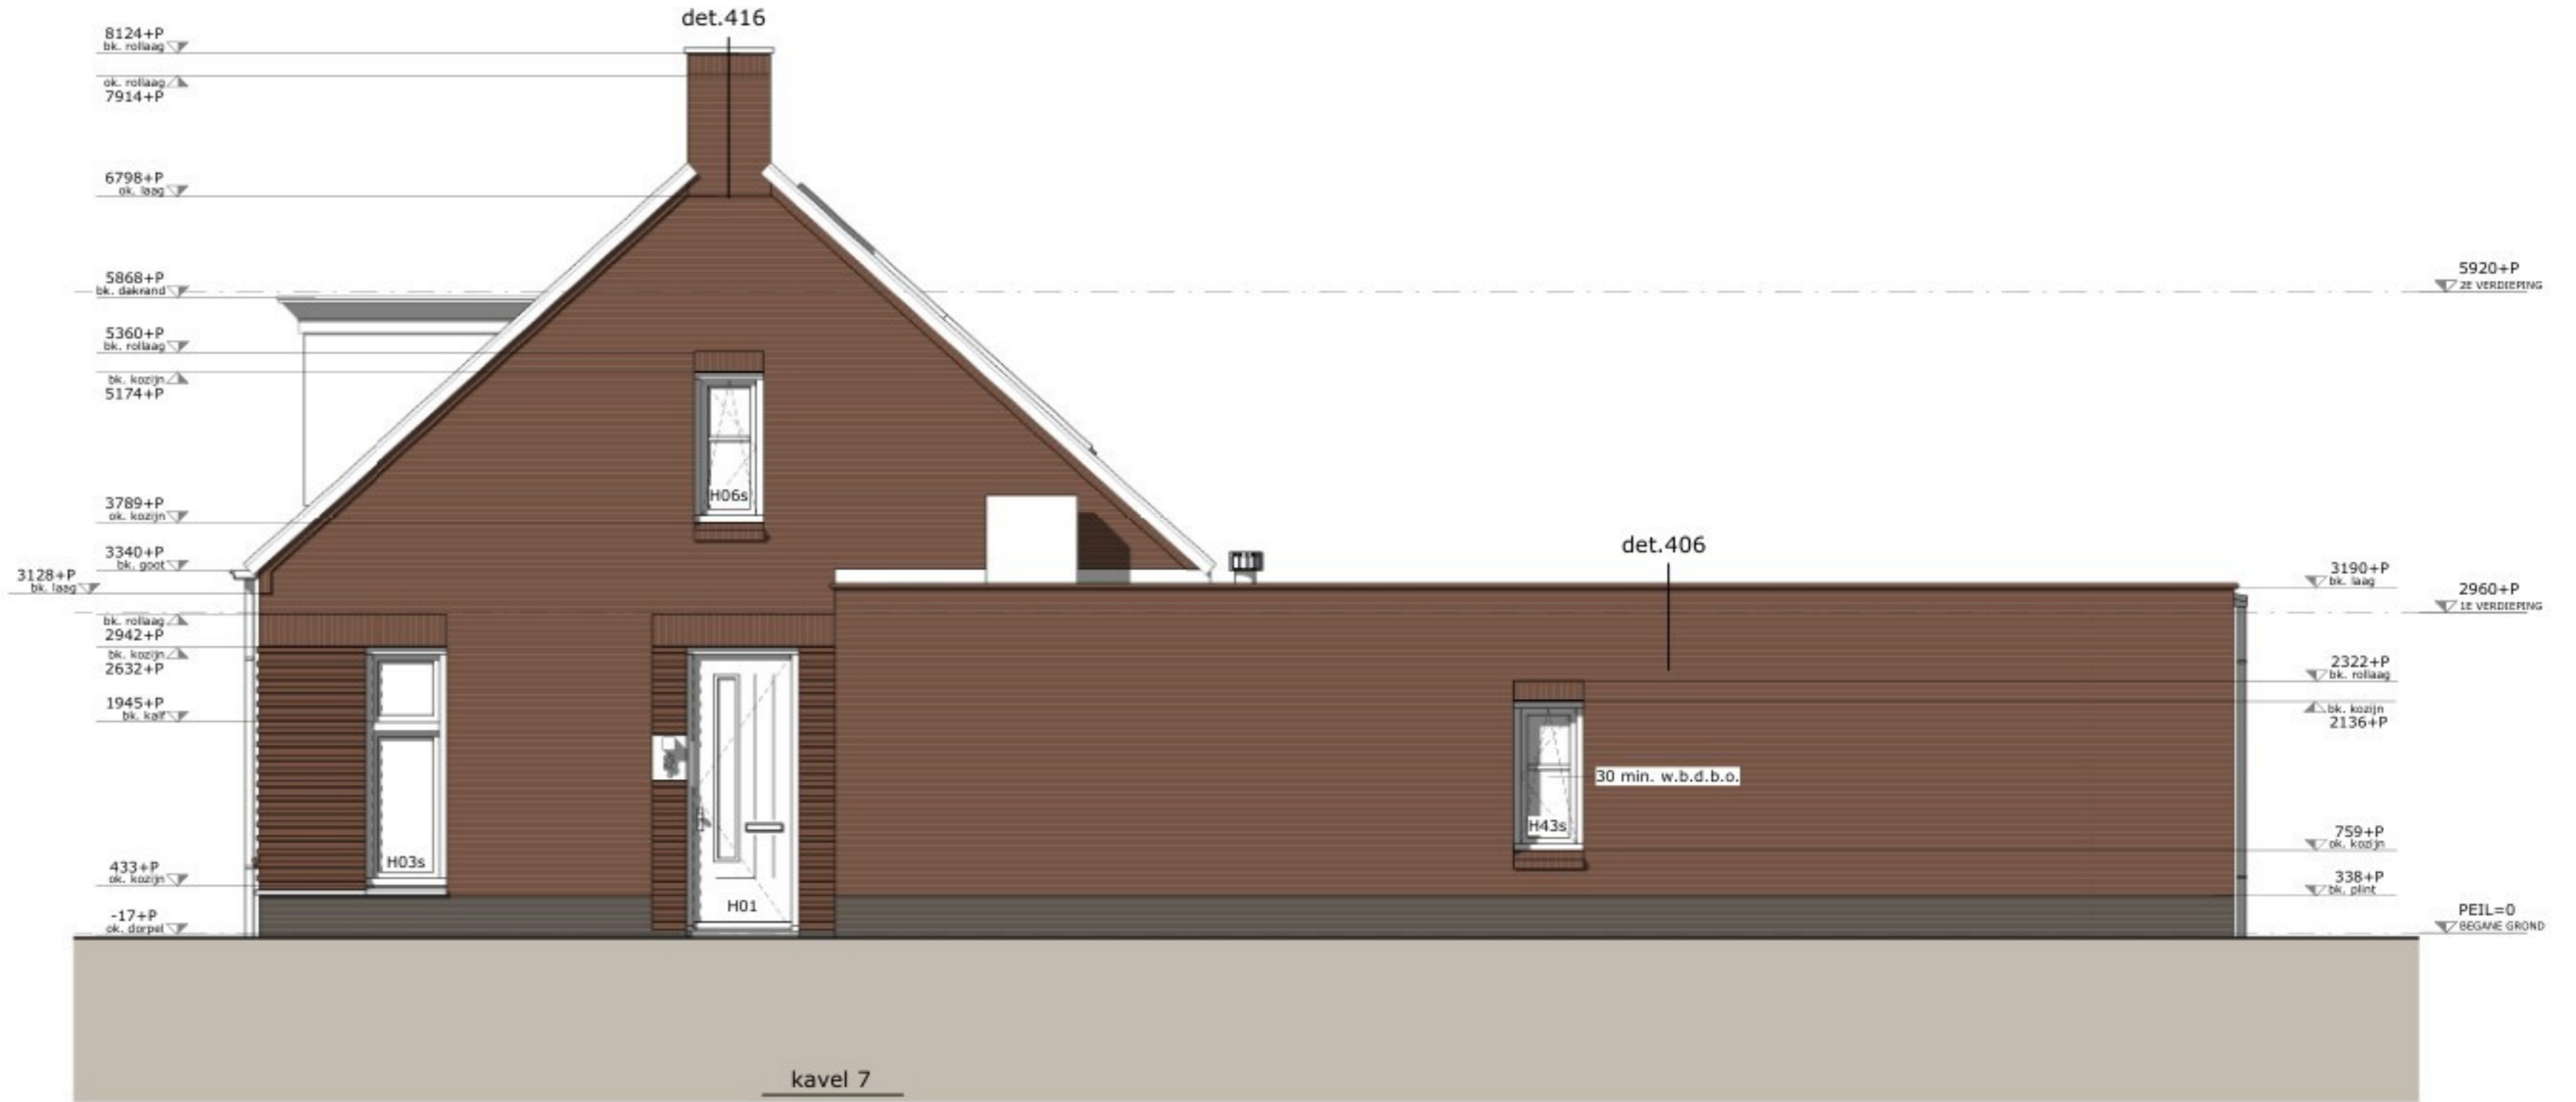

VOORGEVEL



ZIJGEVEL RECHTS



ACHTERGEVEL



ZIJGEVEL LINKS

**RENVOOI GEVEL MATERIALEN**

- metalwerk, type 1 - Rood geruanceerd
- metalwerk, type 2 - Brons geruanceerd
- metalwerk, type 3 - Grijs geruanceerd
- metalwerk, type 4 - Donkergrijs - PLUKT

PROJECT  
De Nieuwe Molen, Liesseel

WERKNUMMER  
E24/3758

TEKENINGNUMMER  
**U003-200**

TITEL  
UITVOERINGSGEREED ONTWERP

OPDRACHT  
KAVEL 6 & 7 - BLOK 3  
GEVELS

DATE  
21-02-2025

SCHAAL  
1:50

REVISIE  
FORMAAT  
A0

REVISIEGEDIENST  
MODELLIEUR  
QT