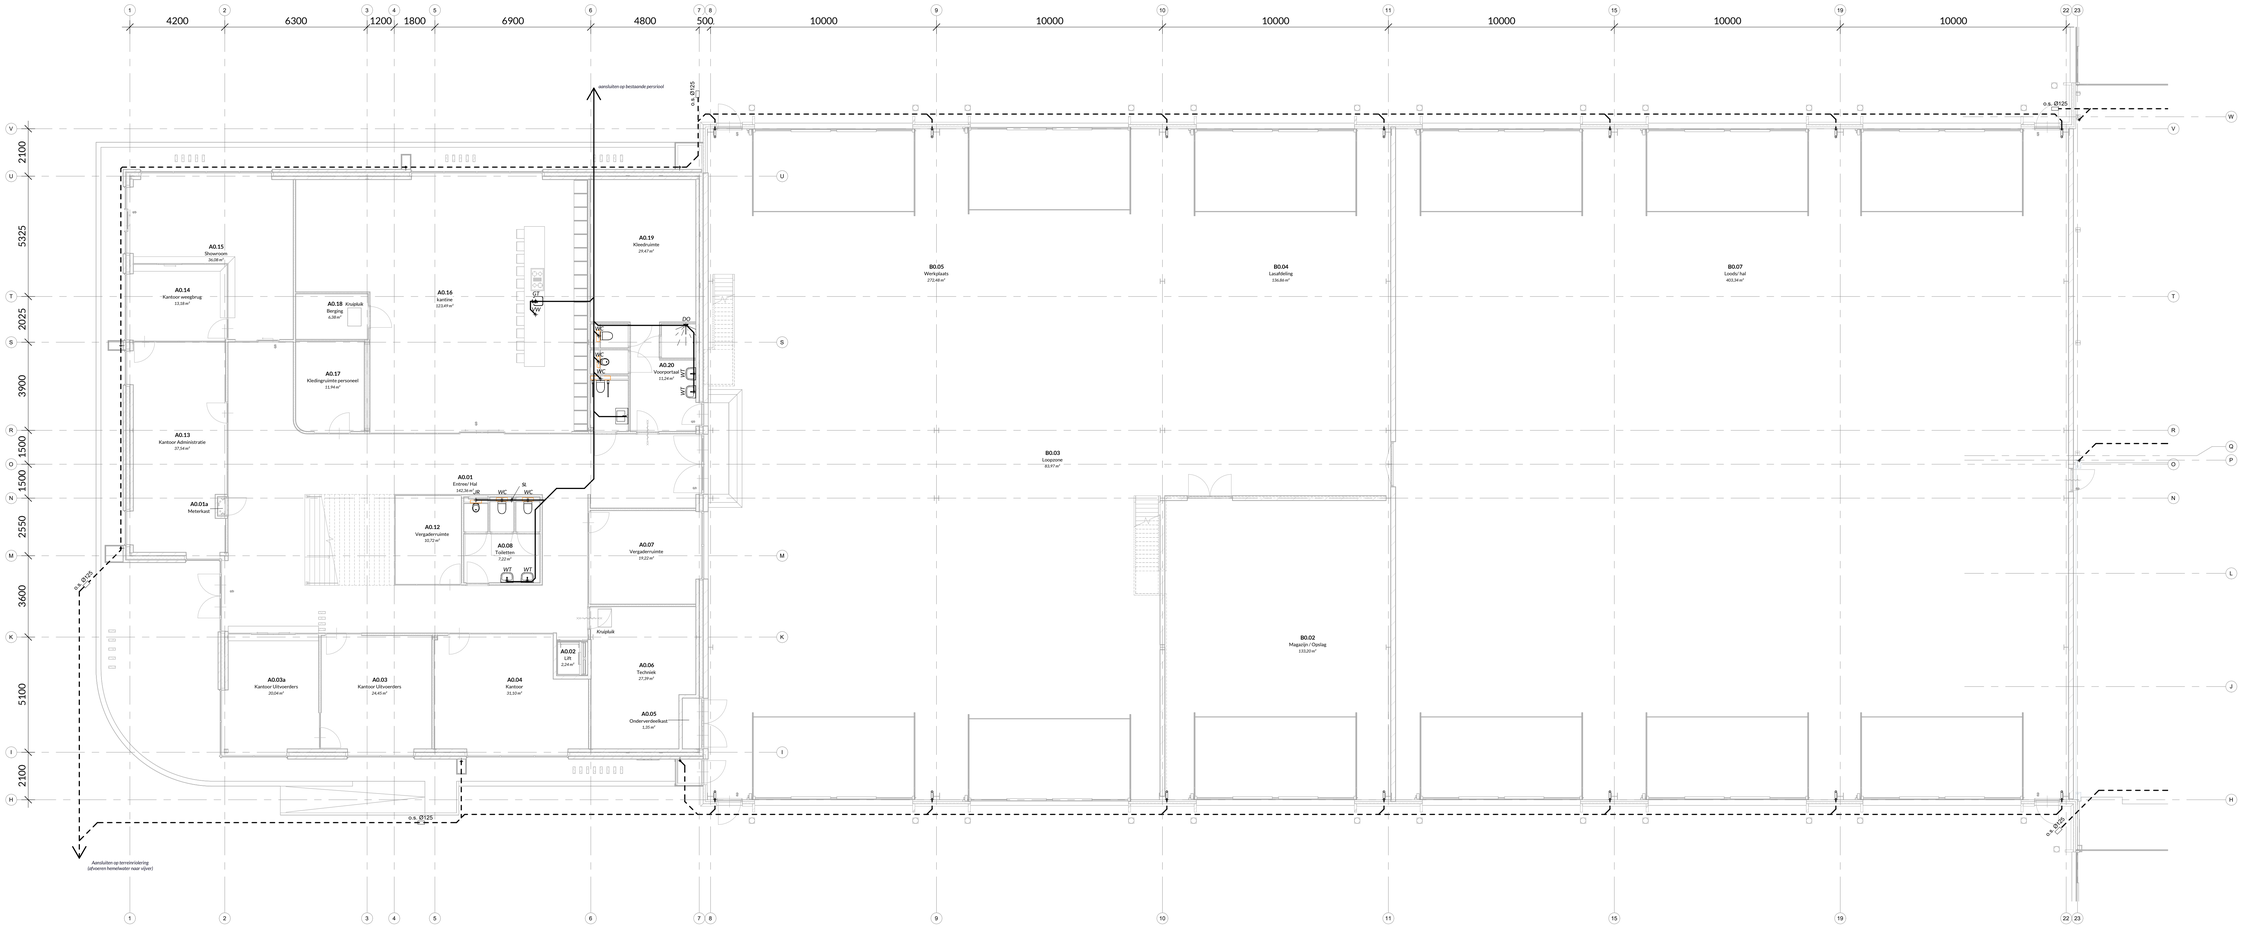

Legenda

- Standleiding van boven
- Standleiding van beneden
- Standleiding naar boven
- Standleiding naar beneden
- Belichting
- Ontstoppingstuk
- Hemelwaterafvoer
- Vuilwaterafvoer
- Schroput
- Pomput

Afkortingen

WC	Toilet
UR	Urinoir
UG	Uitstortgootsteen
WT	Wastafel/ Wastrog
GT	Gootsteen
FO	Fontein
VW	Vaatwasser
DO	Douche
WM	Wasmachine
WP	Warmtepomp

Installaties nader uit te werken i.o.m. installateur
Posities op tekening zijn indicatief.

OMGEVINGSVERGUNNING

DEFINITIEF

Plan	: Nieuwbouw kantoor en hal	**Architect**	: TCC
Project adres	: Lierderholthuisweg 15 te Wijhe	**Project engineer:**	L. K
Onderwerp	: Rioleringsplan begane grond kantoor (A) met werkplaats / loods (B)	**Formaat**	: A1+
		Schaal	: 1:100
		Datum	: 08-05-2025
Projectnr.	: R24-010	**gewijzigd:**	
Blad	: OV-52-100A		

Ruimte voor Architectuur.

Heinoseweg 6a
7722 JP Dalfsen
0529-70 33 01
mail@ruimtevoorarchitectuur.nl
www.ruimtevoorarchitectuur.nl

Alle ontwerpen en/of constructies vermeldend op de aan CAD tekeningen gerechtigde bestanden zijn het eigendom van Ruimte voor Architectuur. Niets uit deze tekening mag vervolgens worden verder bewerkt, verveelvoudigd of openbaar gemaakt zonder voorafgaande toestemming van de aan CAD gerechtigde Ruimte voor Architectuur.