

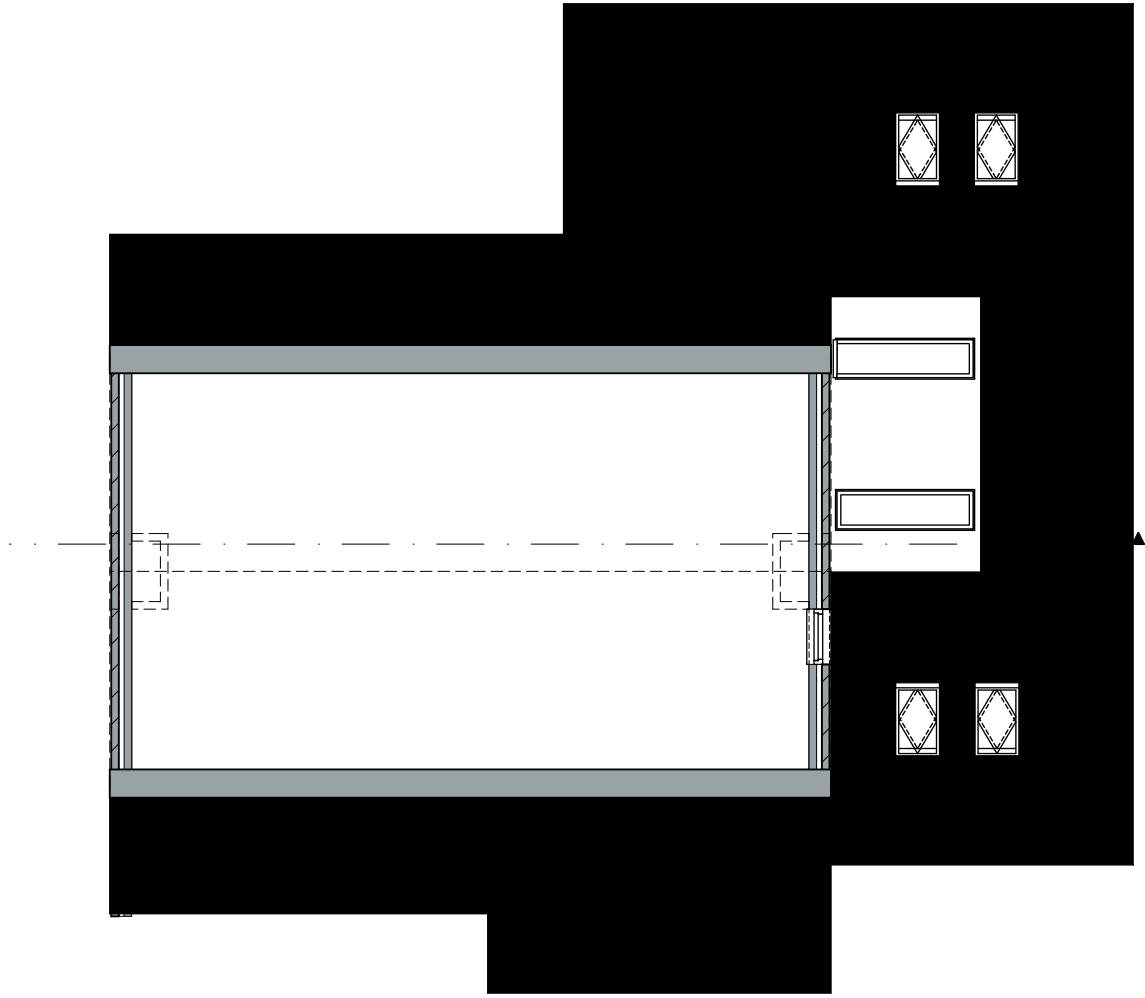
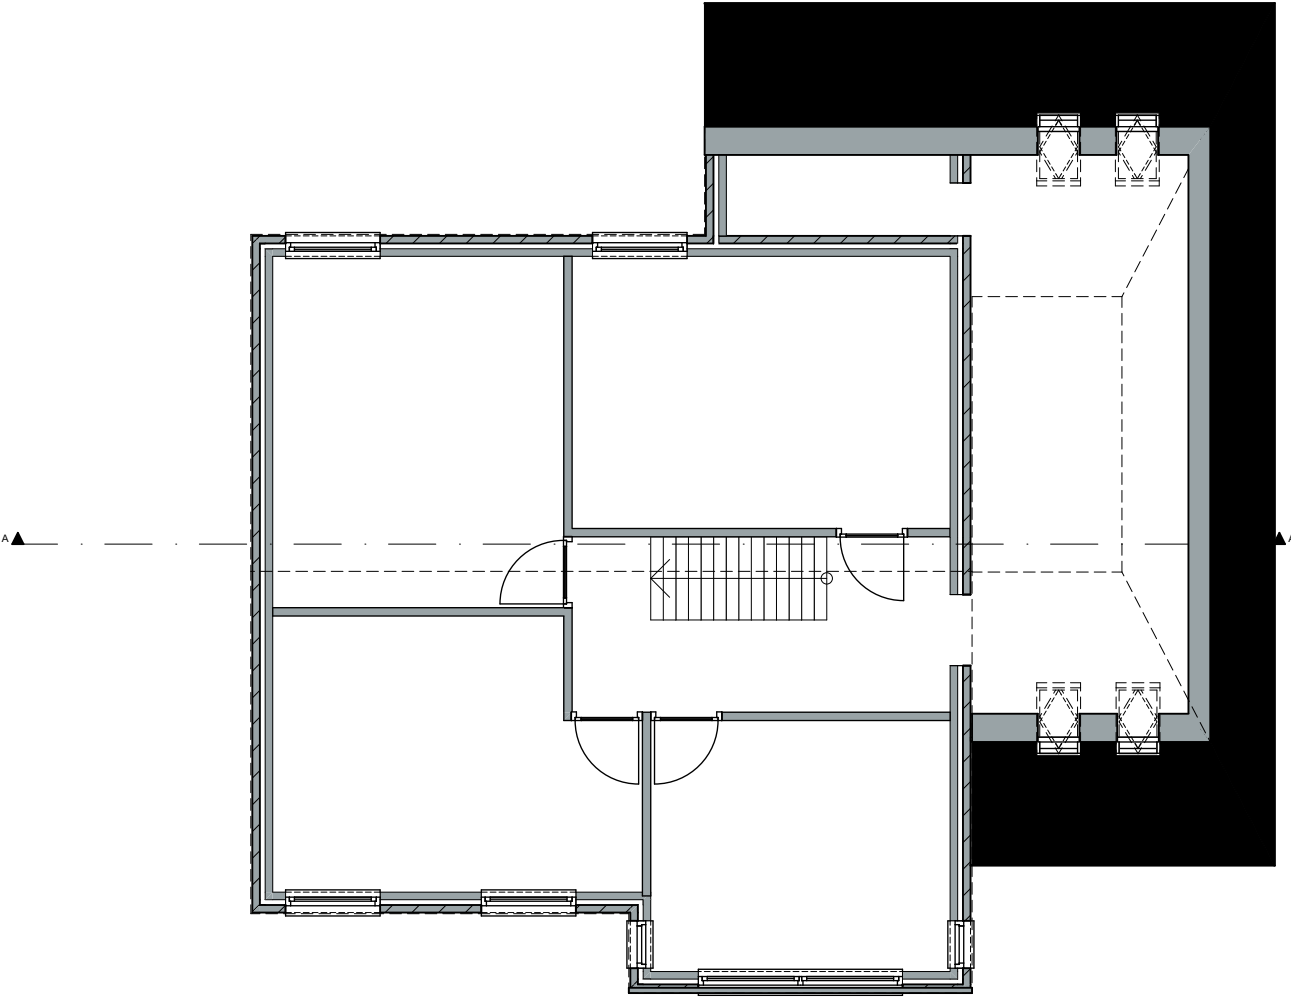
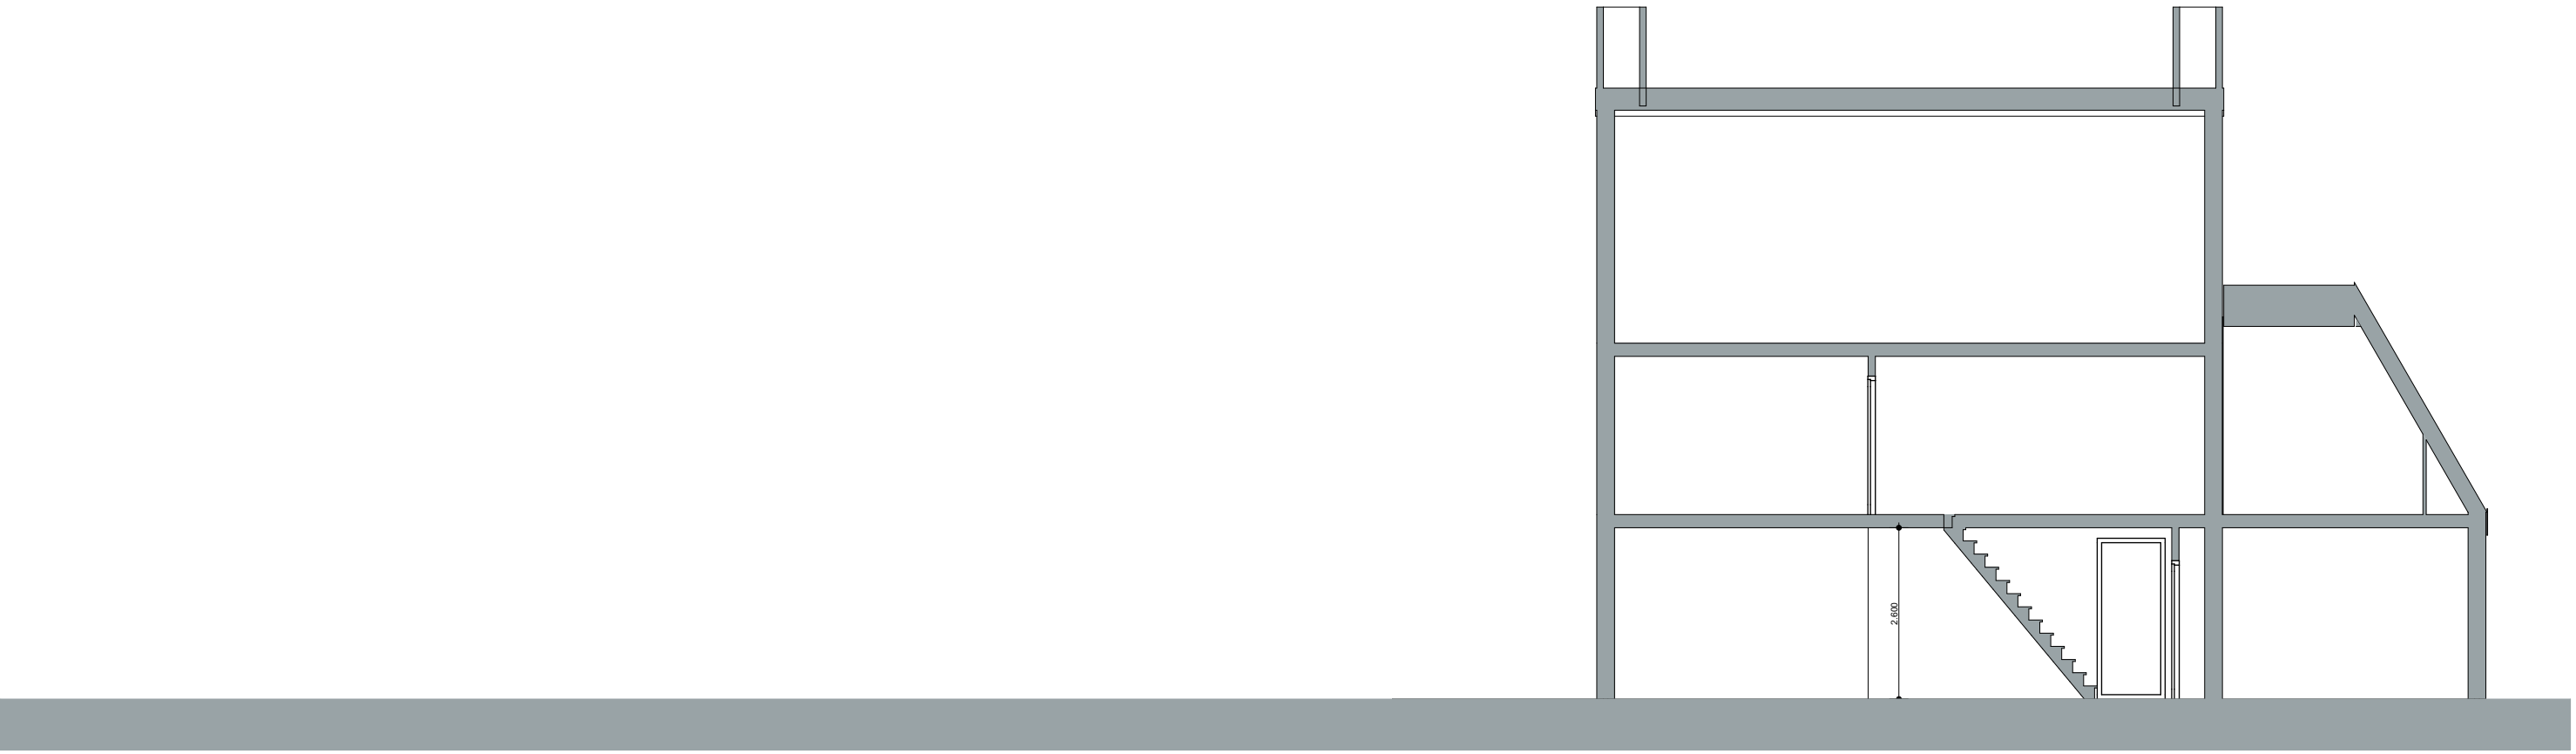
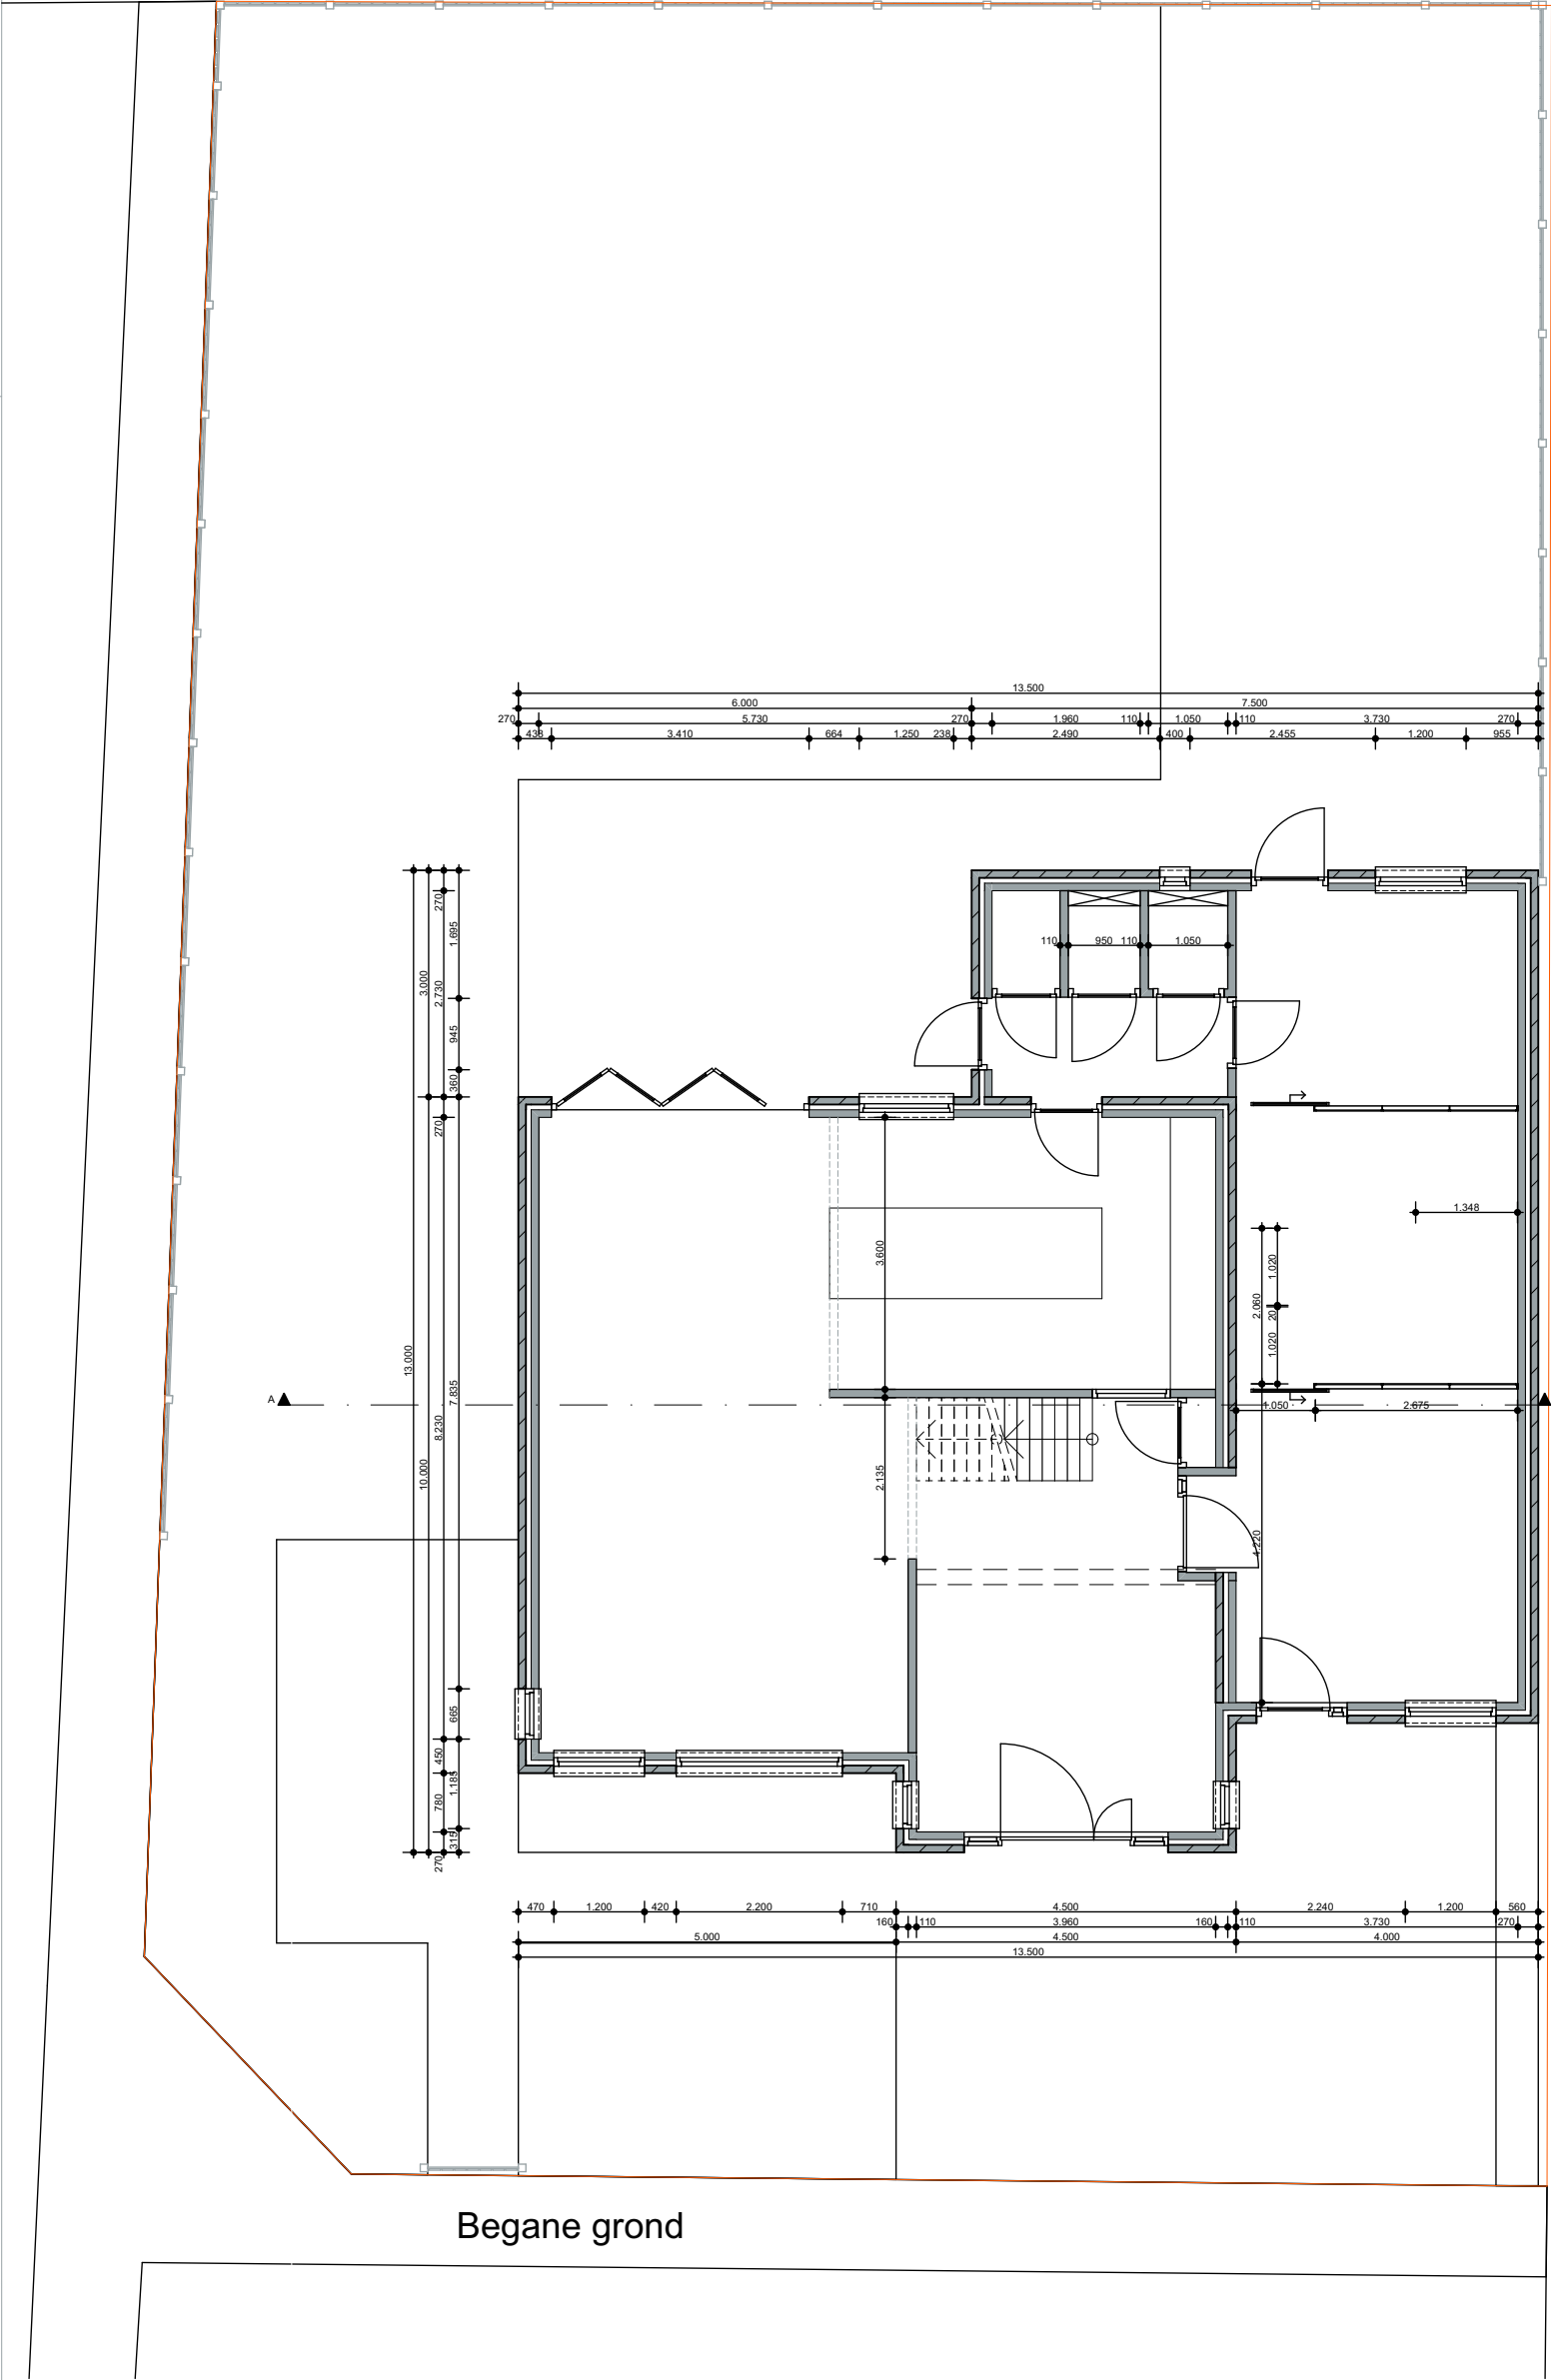


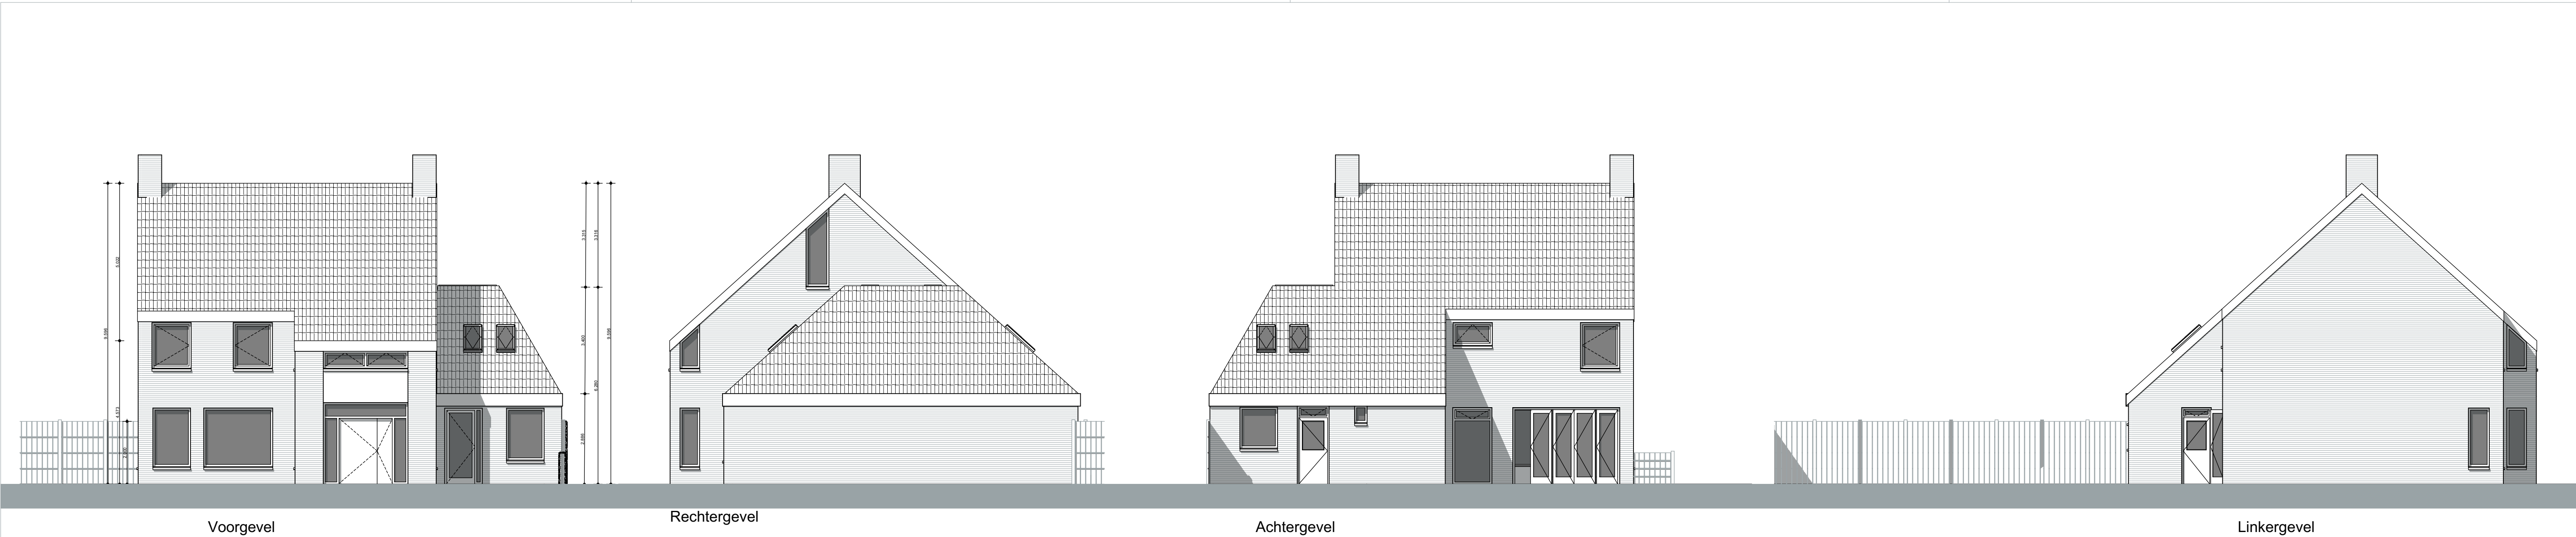

Renvooi					
kleur- en materiaalstaat	MATERIAAL	AFWERKING	KLEUR	NUMMER	OPMERKING
ONDERDEEL					
gevel metselwerk bestaand	baksteen	wit geschilderd	RAL 9010	-	-
kozijnen	hout	schilderwerk	zwartgrijs	RAL 7021	
draaiende delen	hout	schilderwerk	zwartgrijs	RAL 7021	
voordeur	hout	schilderwerk	zwartgrijs	RAL 7021	
waterslagen	Belgisch hardsteen		l-grijs	-	
overstekken	volken		zwartgrijs	RAL 7021	Trespa verfijnd
goot + dakrand	volken		zwartgrijs	RAL 7021	Trespa verfijnd
dakbedekking (hellend)	keramisch	bestaande pannen	zwartgrijs		
dakbedekking (plat)	bitumen		zwart		
daktrim	aluminium		zwartgrijs	RAL 7021	

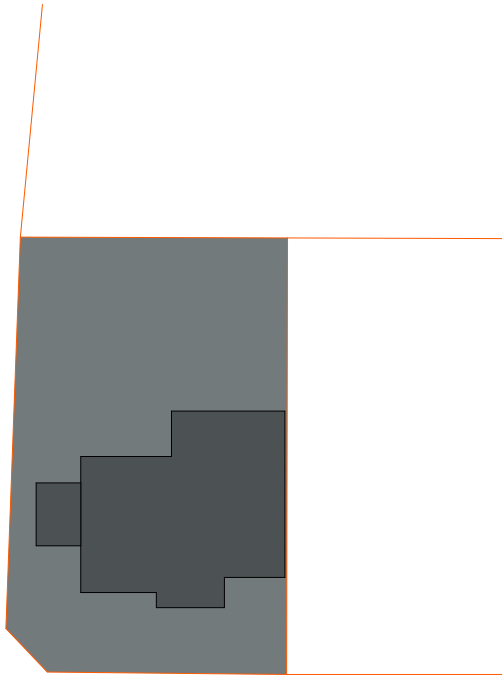

TIMMERS
INTERIEURARCHITECTUUR

Project

Verbouwing woonhuis

Werknummer: 2329
Status: Omgevingsvergunning V04
Layoutnaam: Overzicht A1
Schaal: 1:100, 1:500
Datum: 05.03.2024
Gewijzigd: 14.05.2025

Opdrachtgever: