


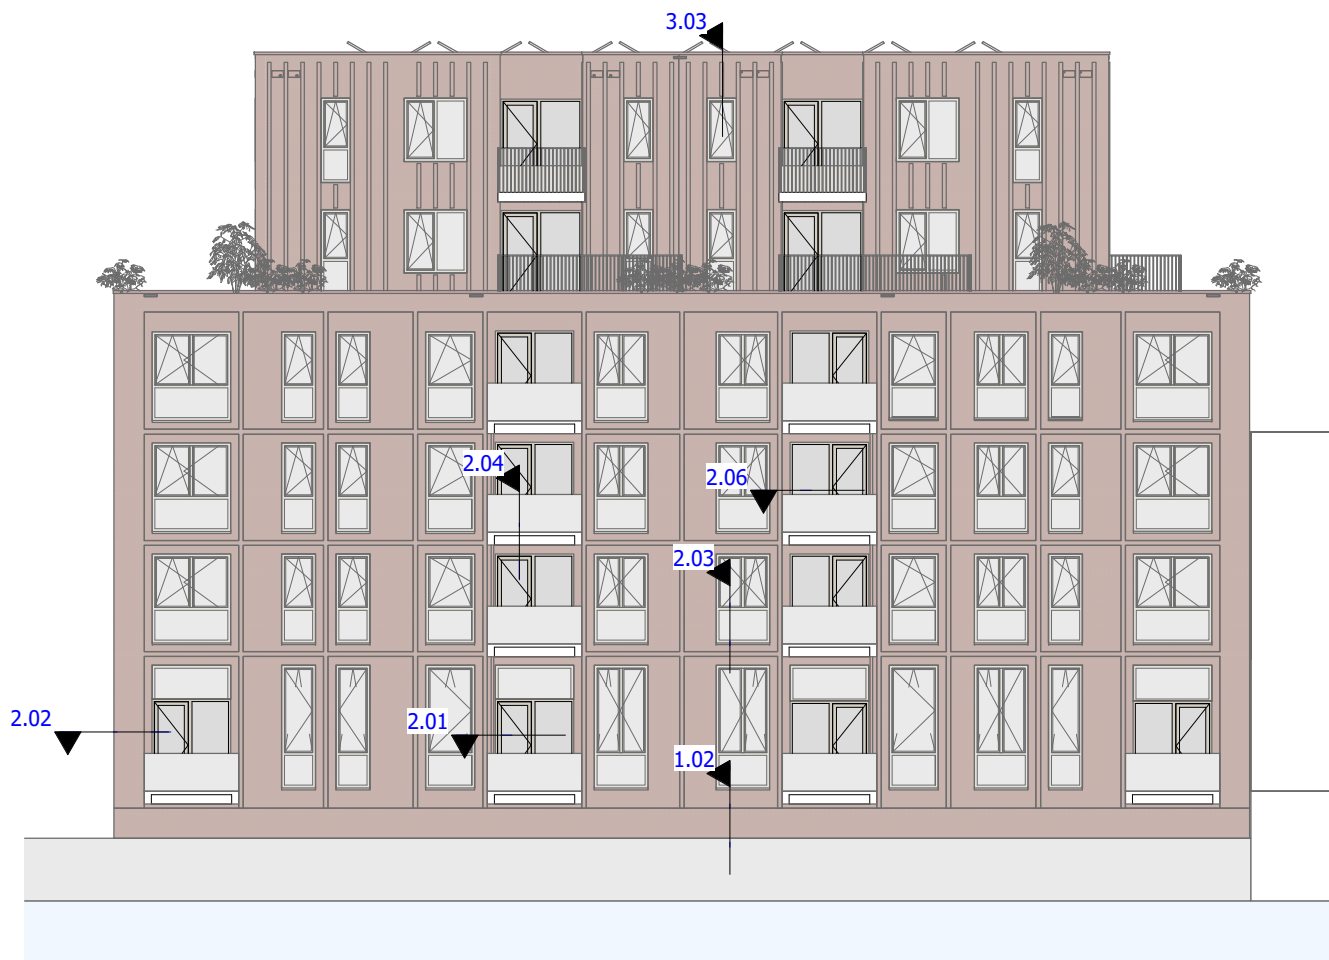

N | noordgevel


schaal 1 : 200



Z | zuidgevel

schaal 1 : 200

wrk architecten			
code	5.1.1.d		
schaal	1 : 200		
datum	24-06-2022		
gewijzigd	a	b	c
	d	e	f
	g	h	i
detail	0.01		

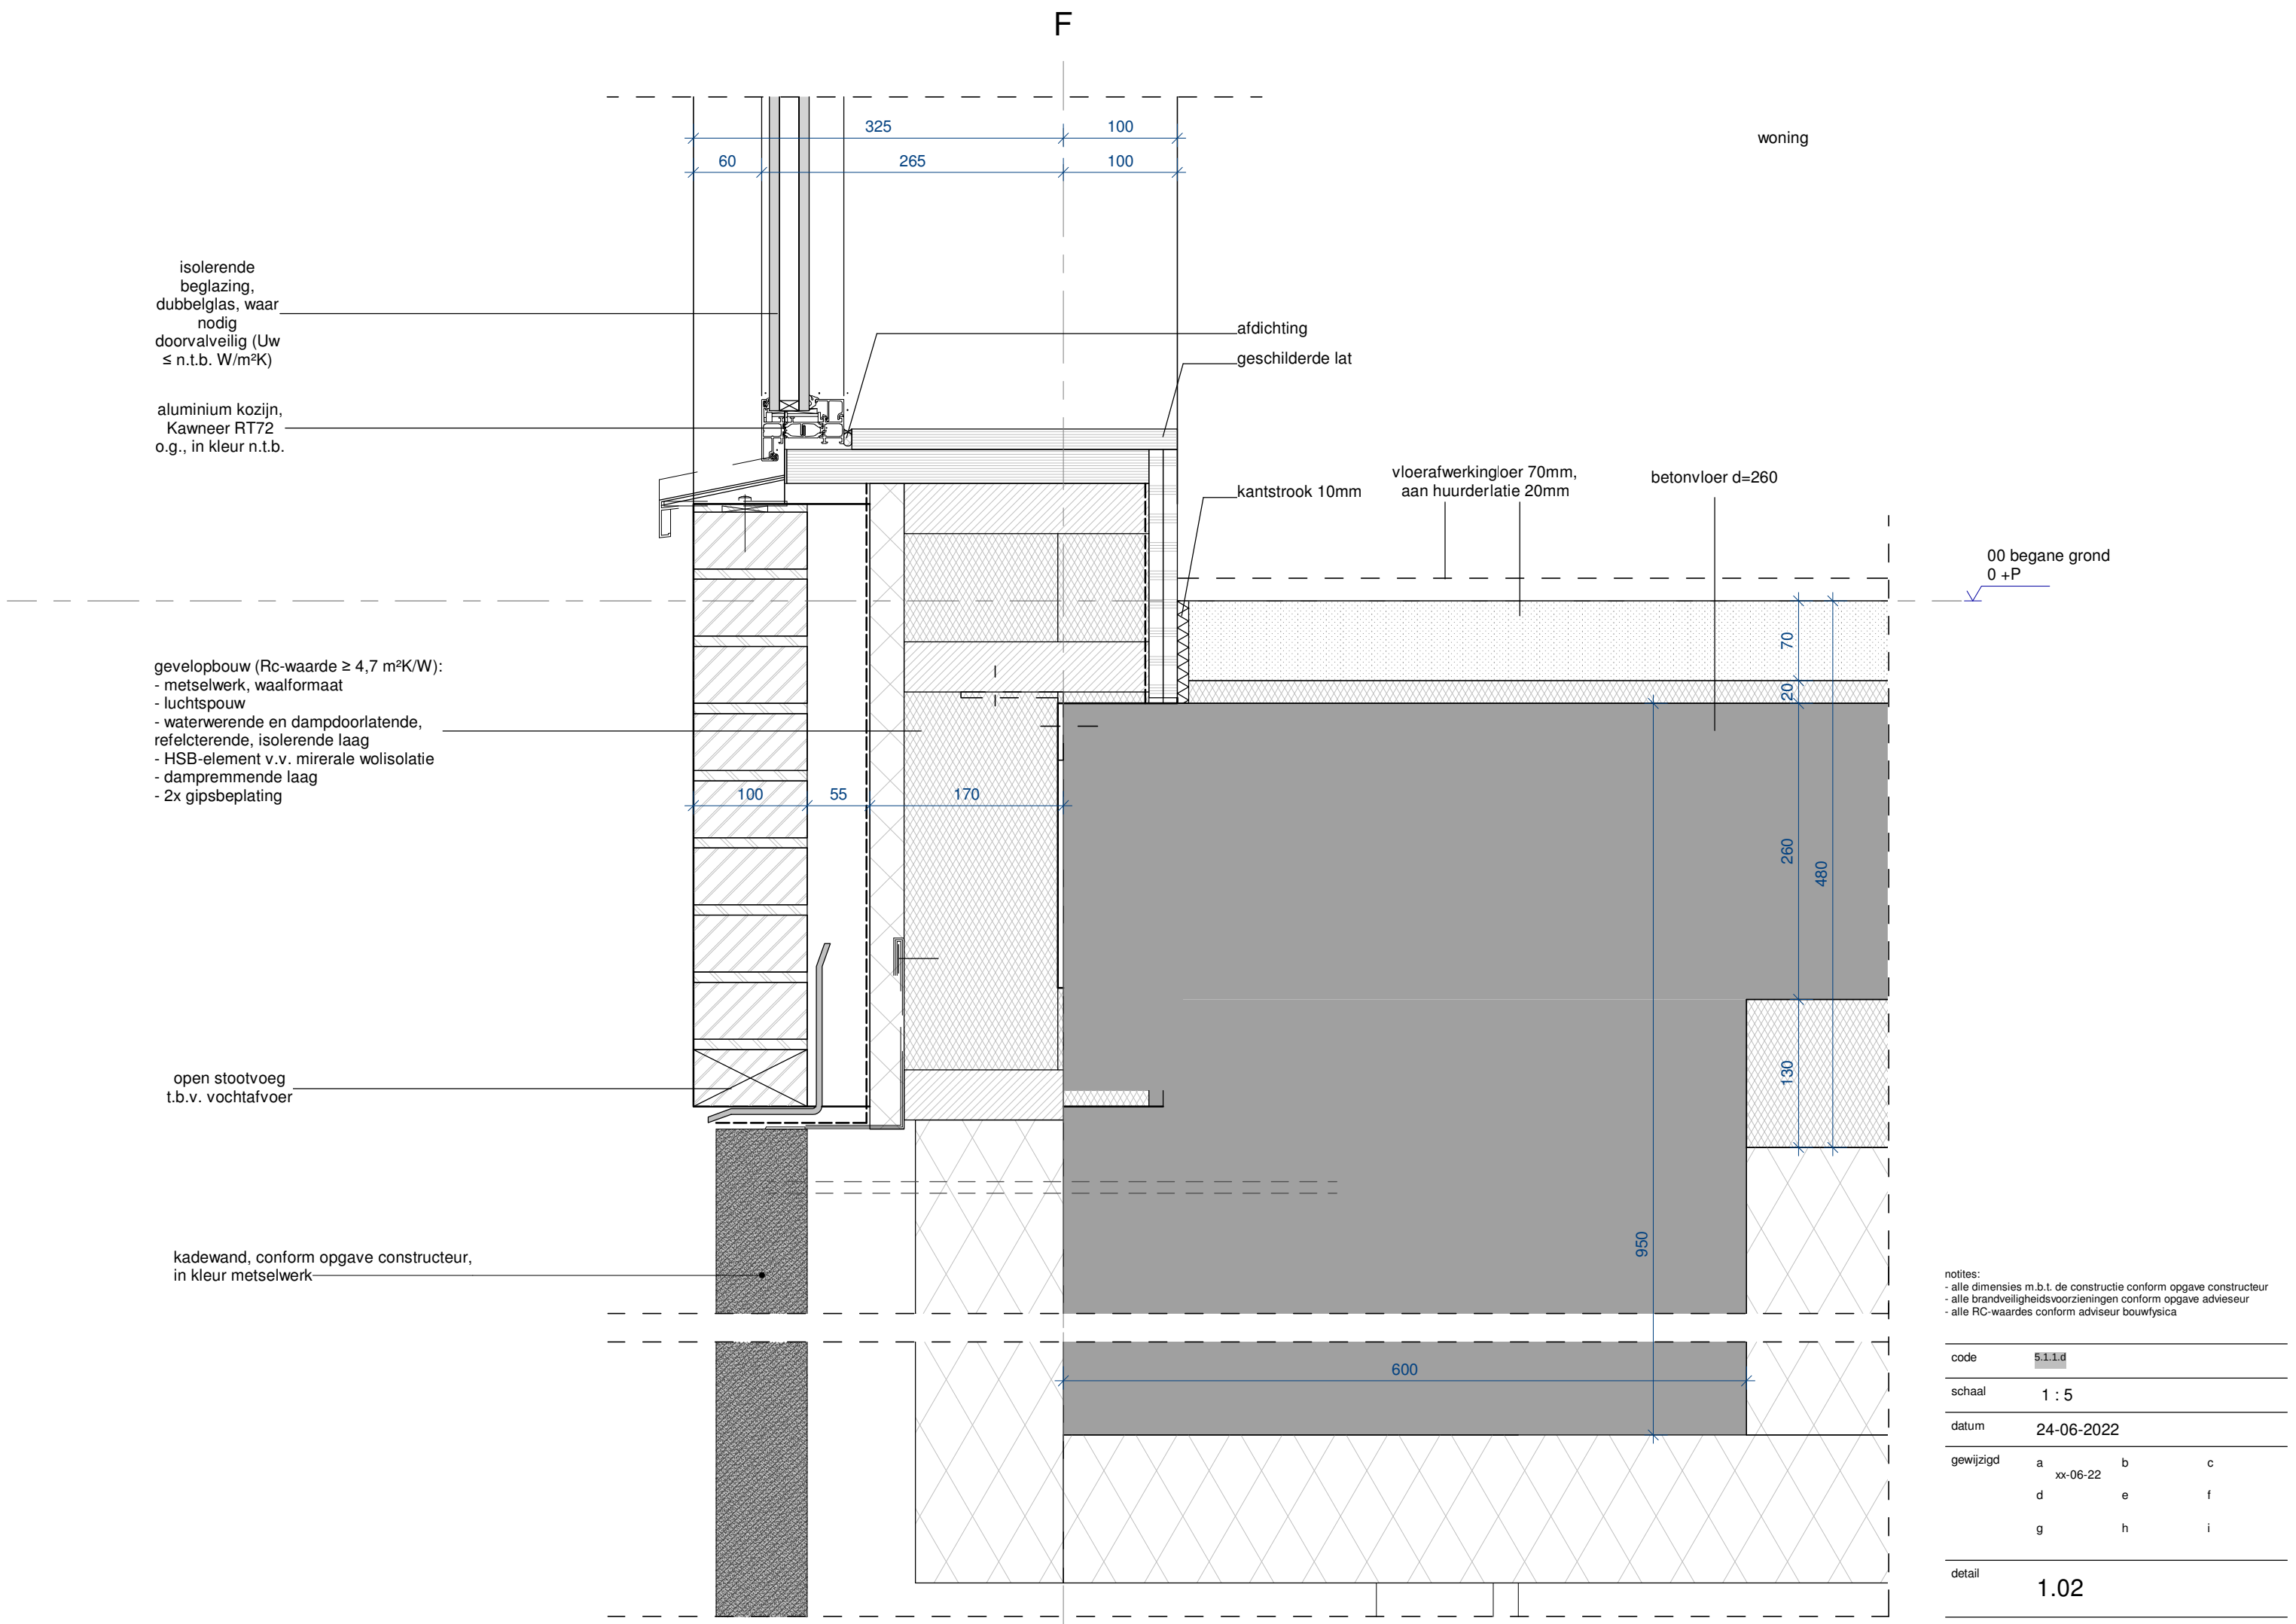

isolerende
beglazing,
dubbelglas, waar
nodig
doorvalveilig (U_w
 $\leq$ n.t.b. W/m^2K)

aluminium kozijn,
Kawneer RT72
o.g., in kleur n.t.b.

gevelopbouw (R_c -waarde $\geq 4,7$ m^2K/W):
- metselwerk, waalformaat
- luchtsponw
- waterwerende en dampdoorlatende,
refelcterende, isolerende laag
- HSB-element v.v. mirerale wolisolatie
- dampremmende laag
- 2x gipsbeplating

open stootvoeg
t.b.v. vochttafvoer

kadewand, conform opgave constructeur,
in kleur metselwerk


afdichting
geschilderde lat

kantstrook 10mm
vloerafwerkingloer 70mm,
aan huurderlatie 20mm
betonvloer d=260

00 begane grond
0 +P

notities:
- alle dimensies m.b.t. de constructie conform opgave constructeur
- alle brandveiligheidsvoorzieningen conform opgave adviseur
- alle RC-waardes conform adviseur bouwphysica


code	5.1.1.d		
schaal	1 : 5		
datum	24-06-2022		
gewijzigd	a	b	c
	xx-06-22		
	d	e	f
	g	h	i
detail	1.02		

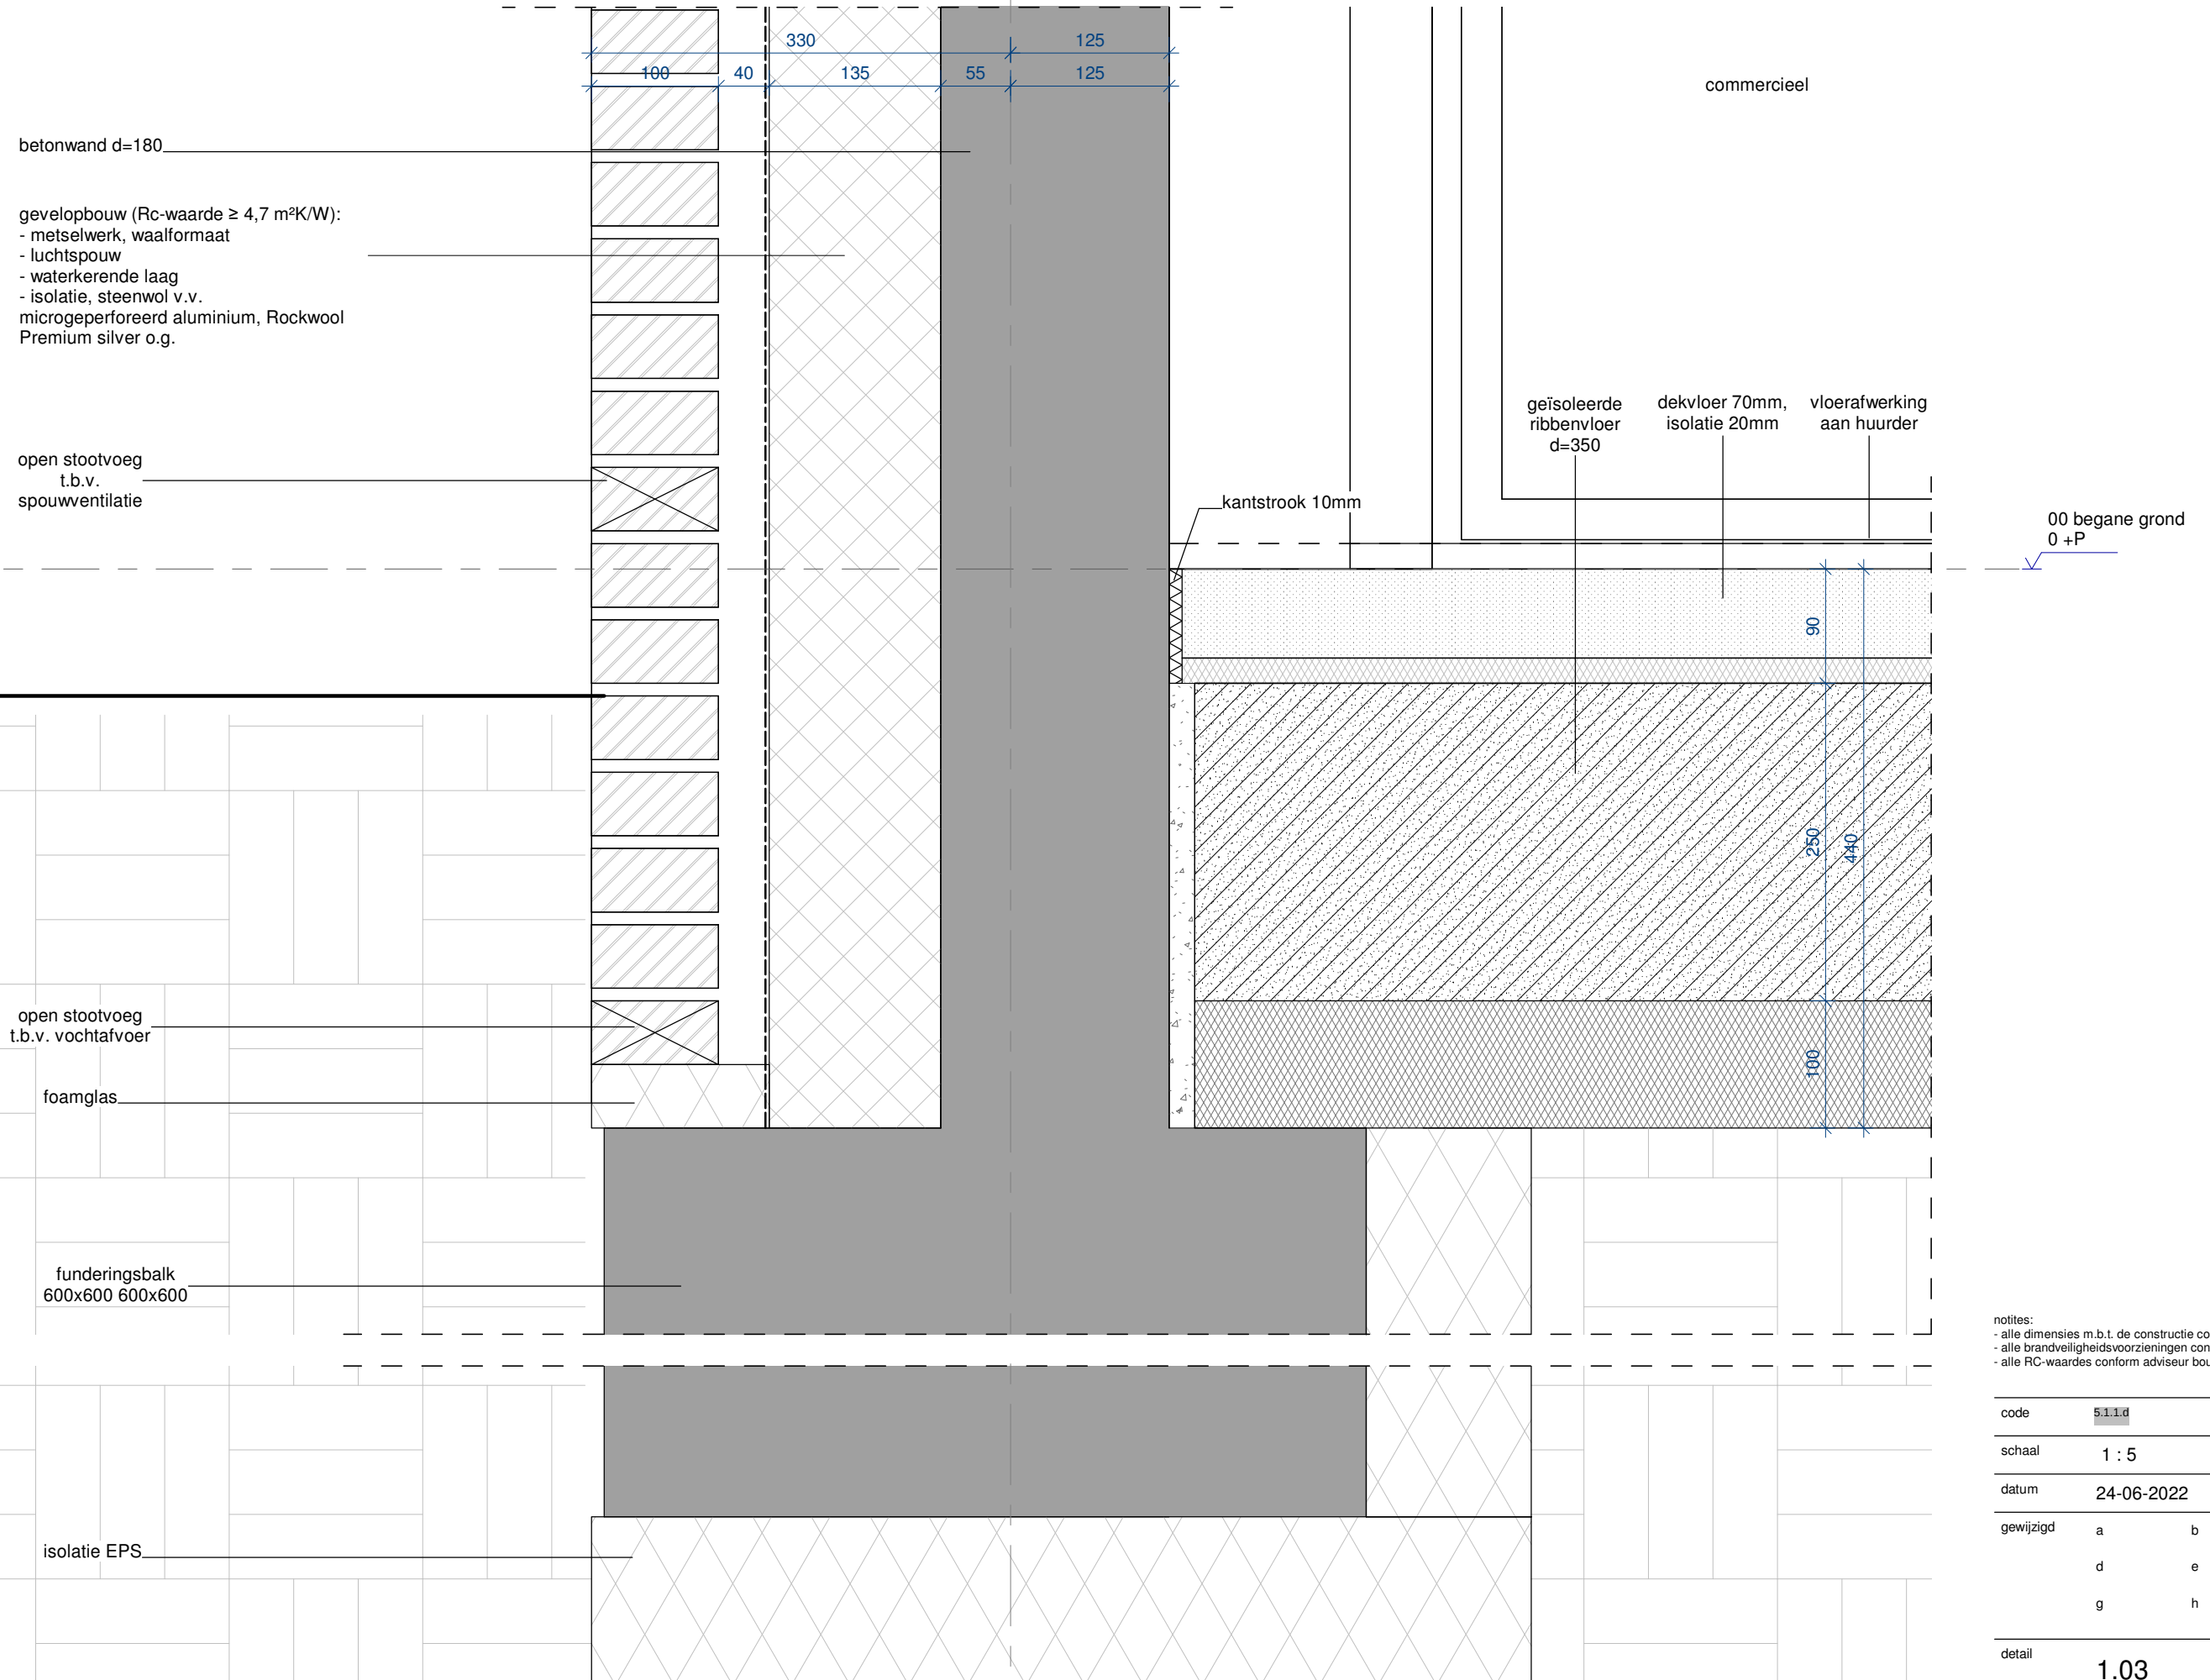

notities:

- alle dimensies m.b.t. de constructie conform opgave constructeur
- alle brandveiligheidsvoorzieningen conform opgave adviseur
- alle RC-waardes conform adviseur bouwfysica

code	5.1.1.d		
schaal	1 : 5		
datum	24-06-2022		
gewijzigd	a	b	c
	d	e	f
	g	h	i
detail	1.03		

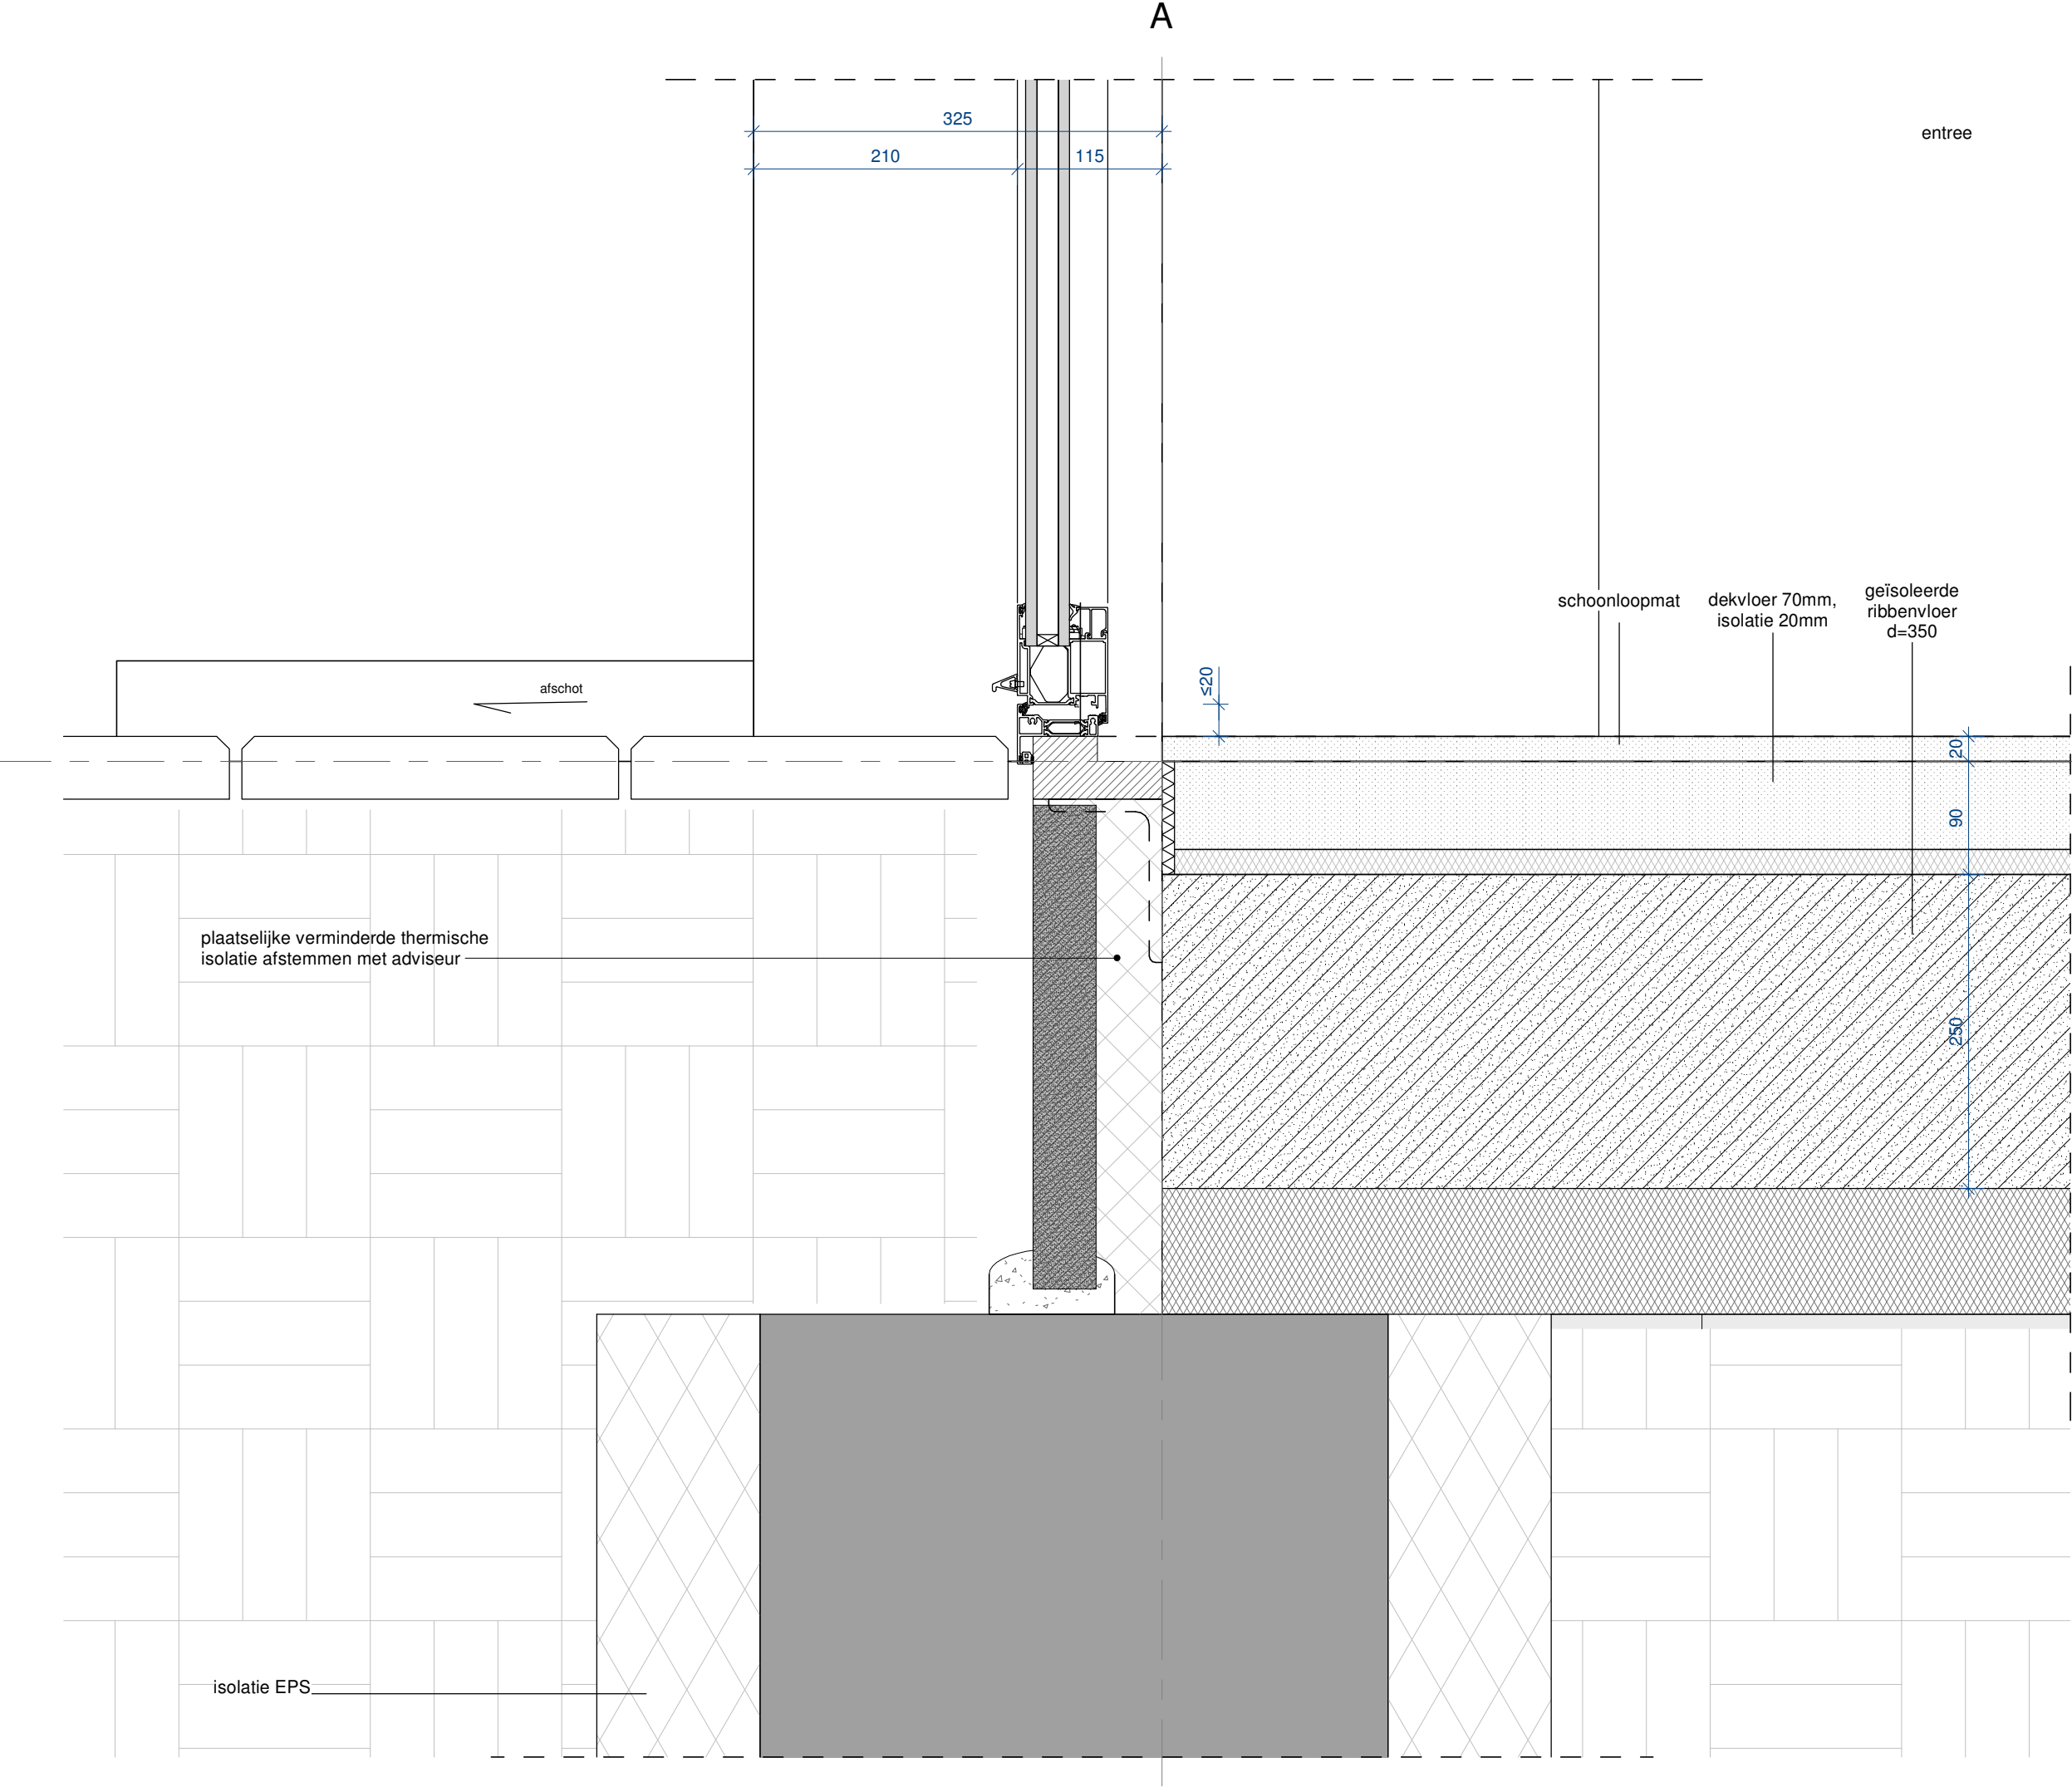

notities:
- alle dimensies m.b.t. de constructie conform opgave constructeur
- alle brandveiligheidsvoorzieningen conform opgave adviseur
- alle RC-waardes conform adviseur bouw fysica

code	5.1.1.d		
schaal	1 : 5		
datum	24-06-2022		
gewijzigd	a	b	c
	d	e	f
	g	h	i
detail	1.04		

woning

woning

1358 kamer

afdichting

stelblokje

hemelwaterafvoerpijp, metaal, in kleur metselwerk, Ø n.t.b.

gevelopbouw (R_c -waarde $\geq 4,7 \text{ m}^2\text{K/W}$):

- metselwerk, waalformaat
- luchtsponw
- waterwerende en dampdoorlatende, refelcterende, isolerende laag
- HSB-element v.v. mirerale wolisolatie
- dampremmende laag
- 2x gipsbeplating

aluminium kozijn, Kawneer RT72 o.g., in kleur n.t.b.

isolerende beglazing, dubbelglas, waar nodig doorvalveilig ($U_w \leq \text{n.t.b. W/m}^2\text{K}$)

Dimensions (mm):

- 125
- 293
- 100
- 170
- 72
- 155
- 60
- 365
- 325
- 60
- 15
- 210
- 10
- 100
- 10
- 210
- 20
- 540

code	5.1.1.d		
schaal	1 : 5		
datum	24-06-2022		
gewijzigd	a	b	c
	d	e	f
	g	h	i
detail	2.01		

gevelopbouw (Rc-waarde ≥ 4,7 m²K/W):

- metselwerk, waalformaat
- luchtsponw
- waterkerende laag
- isolatie, steenwol v.v. microgeperforeerd aluminium, Rockwool Premium silver o.g.

commercieel

F

gevelopbouw (Rc-waarde ≥ 4,7 m²K/W):


- metselwerk, waalformaat
- luchtsponw
- waterwerende en dampdoorlatende, refelcterende, isolerende laag
- HSB-element v.v. mirerale wolisolatie
- dampremmende laag
- 2x gipsbeplating


balkon

notities:

- alle dimensies m.b.t. de constructie conform opgave constructeur
- alle brandveiligheidsvoorzieningen conform opgave adviseur
- alle RC-waardes conform adviseur bouwphysica

code	5.1.1.d		
schaal	1 : 5		
datum	24-06-2022		
gewijzigd	a	b	c
	d	e	f
	g	h	i
detail	2.02		

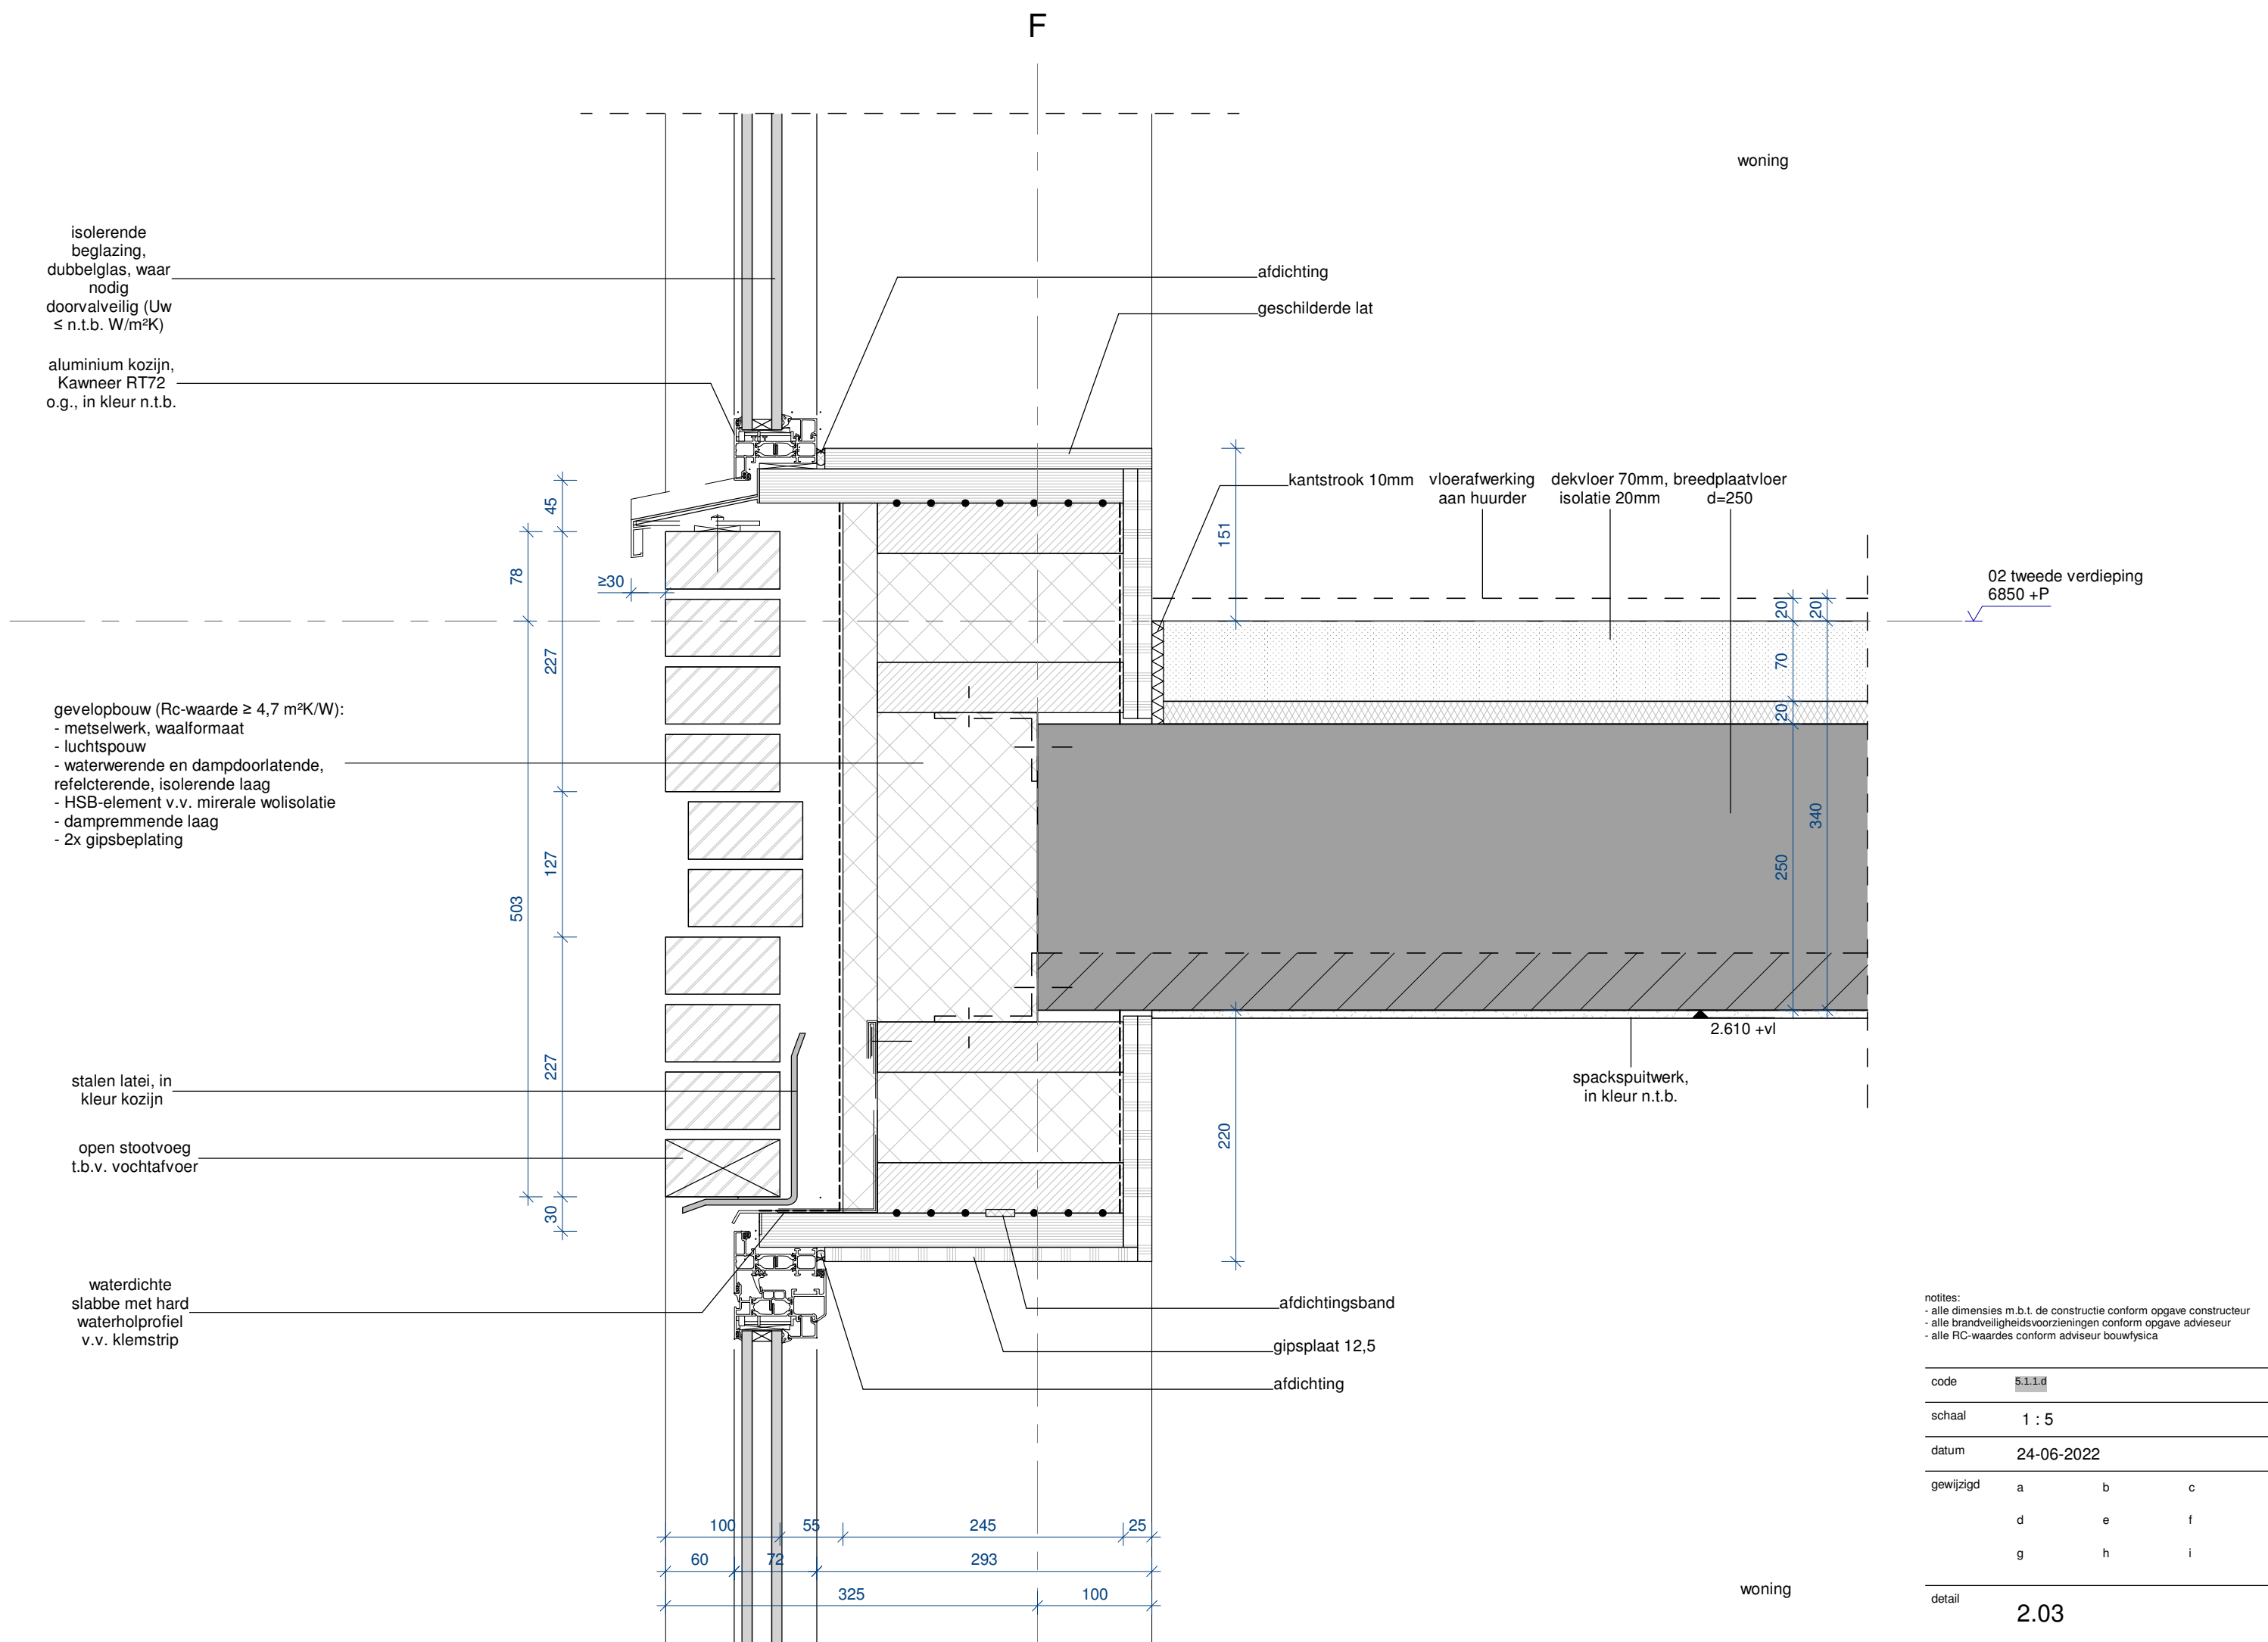


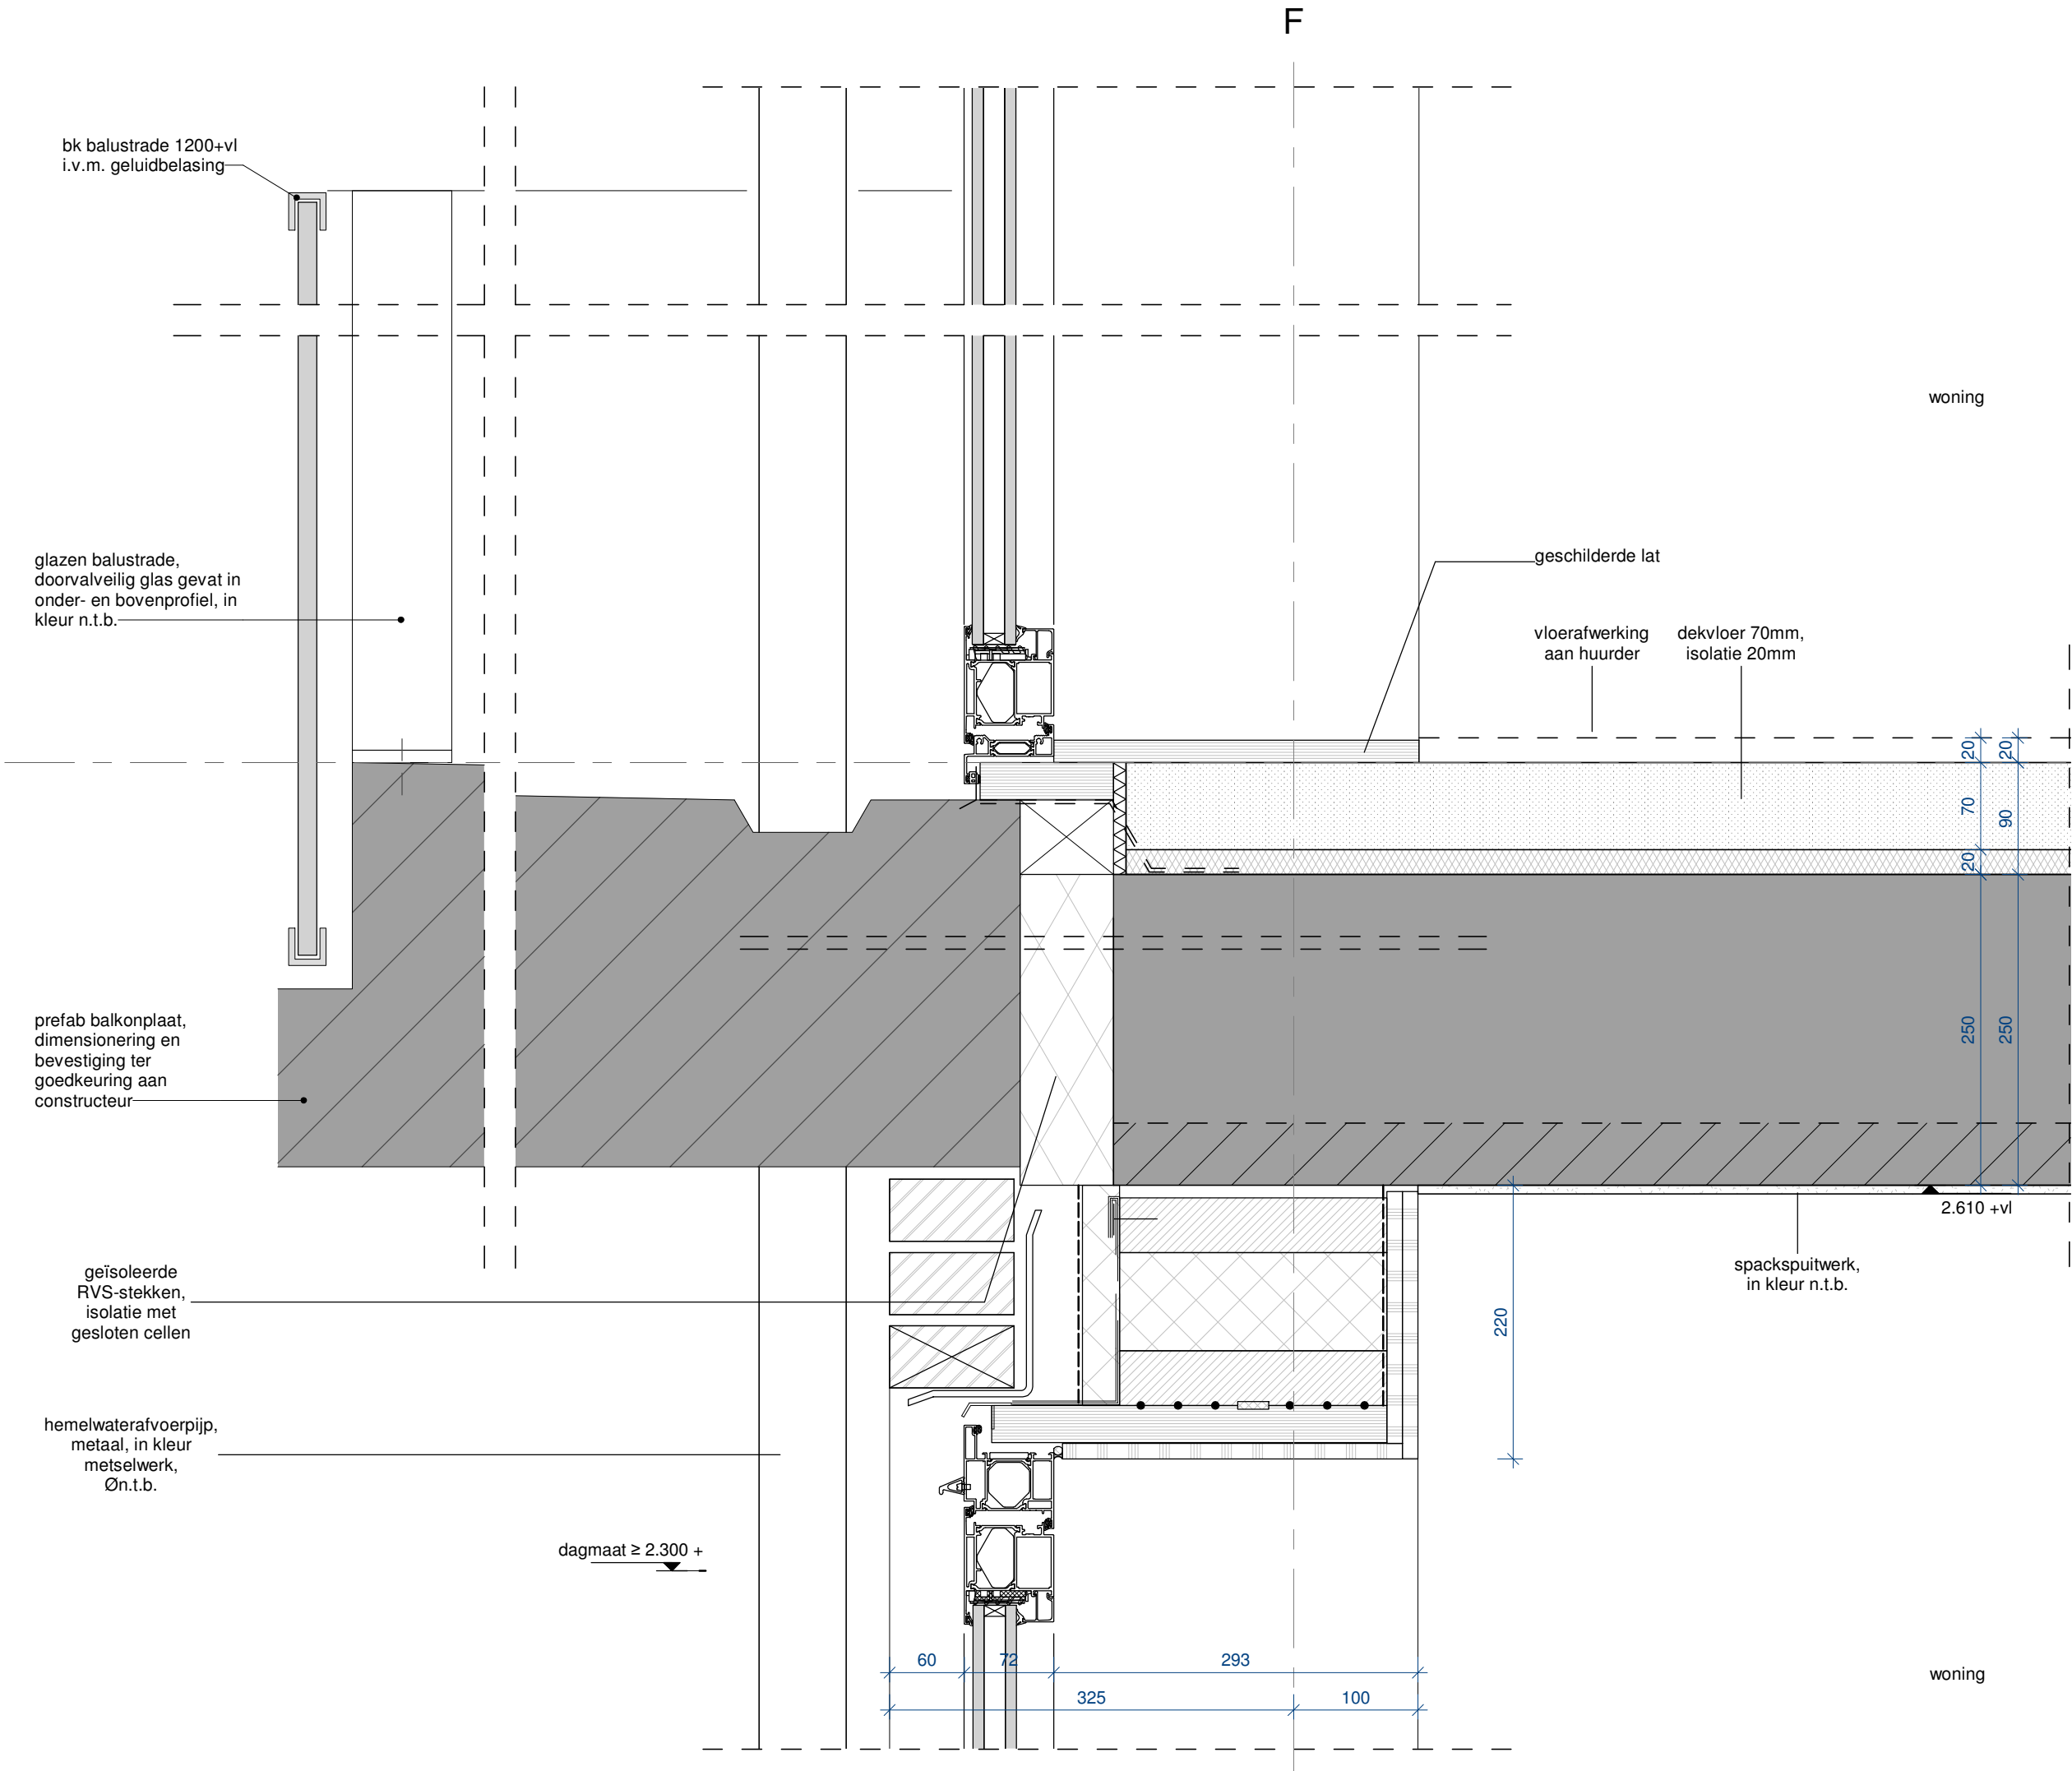

notities:
- alle dimensies m.b.t. de constructie conform opgave constructeur
- alle brandveiligheidsvoorzieningen conform opgave adviseur
- alle RC-waardes conform adviseur bouw fysica

code	5.1.1.d		
schaal	1 : 5		
datum	24-06-2022		
gewijzigd	a	b	c
	d	e	f
	g	h	i
detail	2.04		

woning

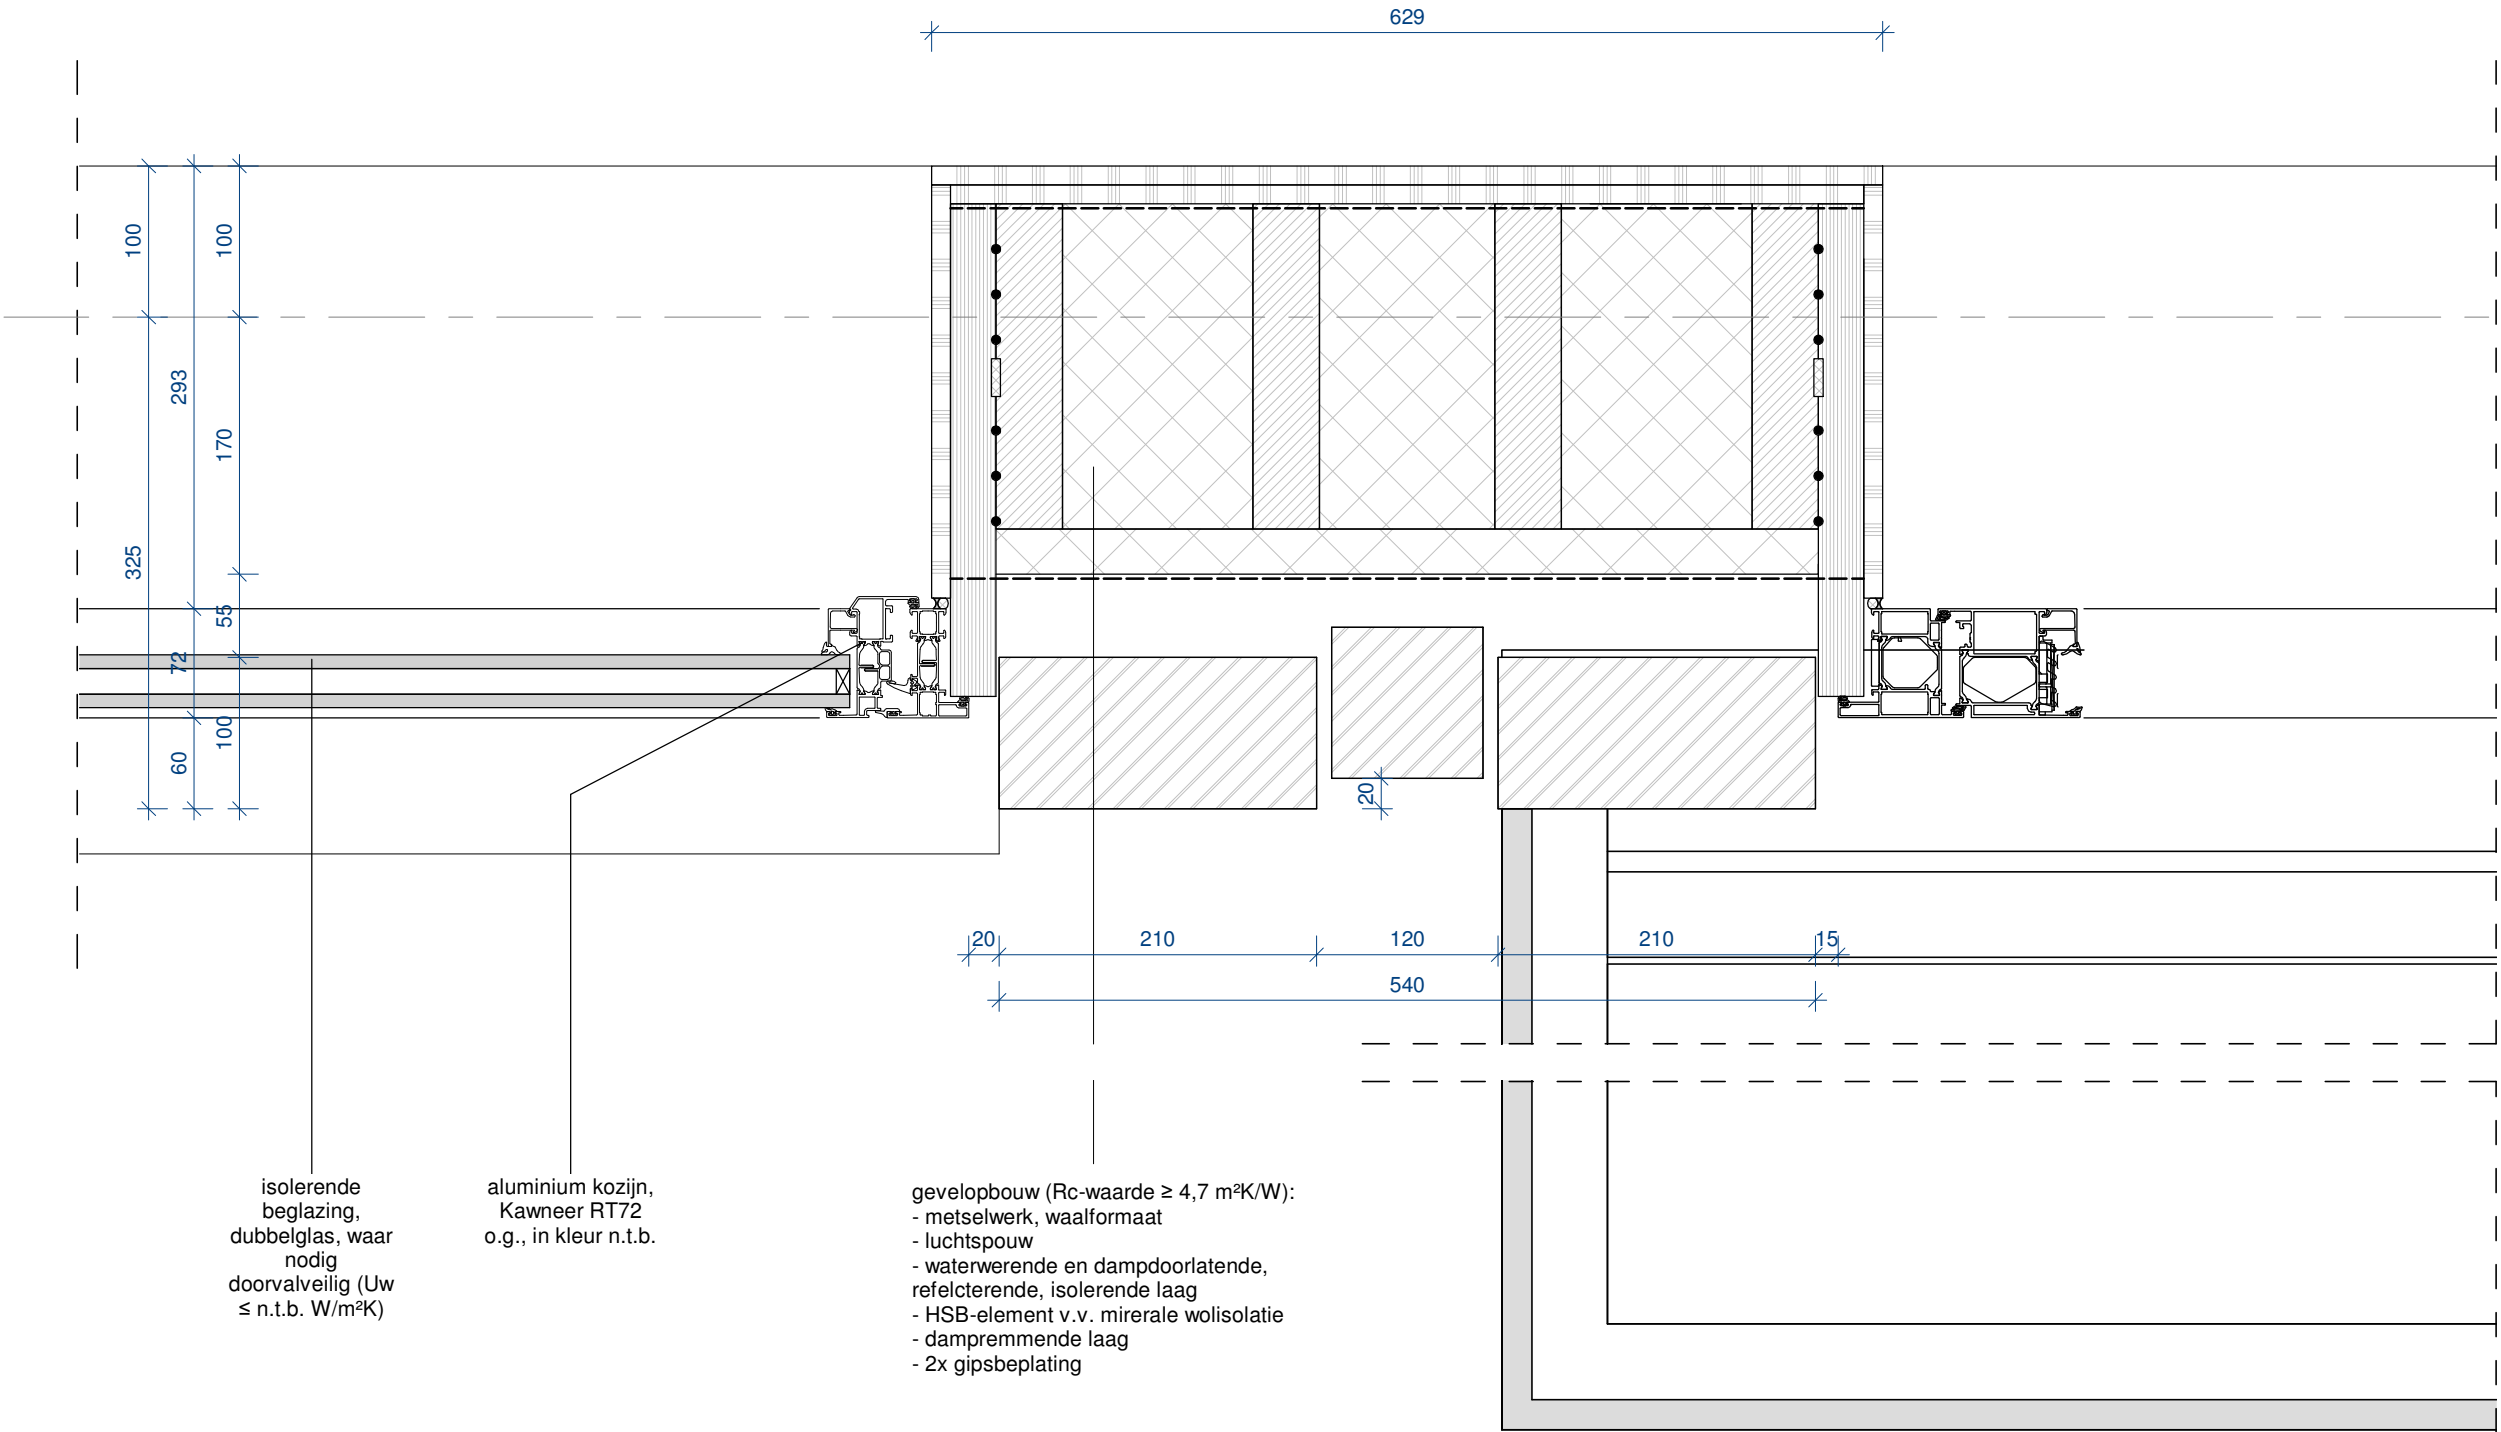

isolerende
beglazing,
dubbelglas, waar
nodig
doorvalveilig (U_w
 $\leq$ n.t.b. W/m^2K)

aluminium kozijn,
Kawmeer RT72
o.g., in kleur n.t.b.


gevelopbouw (R_c -waarde $\geq 4,7 \text{ m}^2K/W$):


- metselwerk, waalformaat
- luchtspouw
- waterwerende en dampdoorlatende, refelcterende, isolerende laag
- HSB-element v.v. mirerale wolisolatie
- dampremmende laag
- 2x gipsbeplating

notities:

- alle dimensies m.b.t. de constructie conform opgave constructeur
- alle brandveiligheidsvoorzieningen conform opgave adviseur
- alle RC-waardes conform adviseur bouwphysica

code	5.1.1.d		
schaal	1 : 5		
datum	24-06-2022		
gewijzigd	a	b	c
	d	e	f
	g	h	i
detail	2.06		

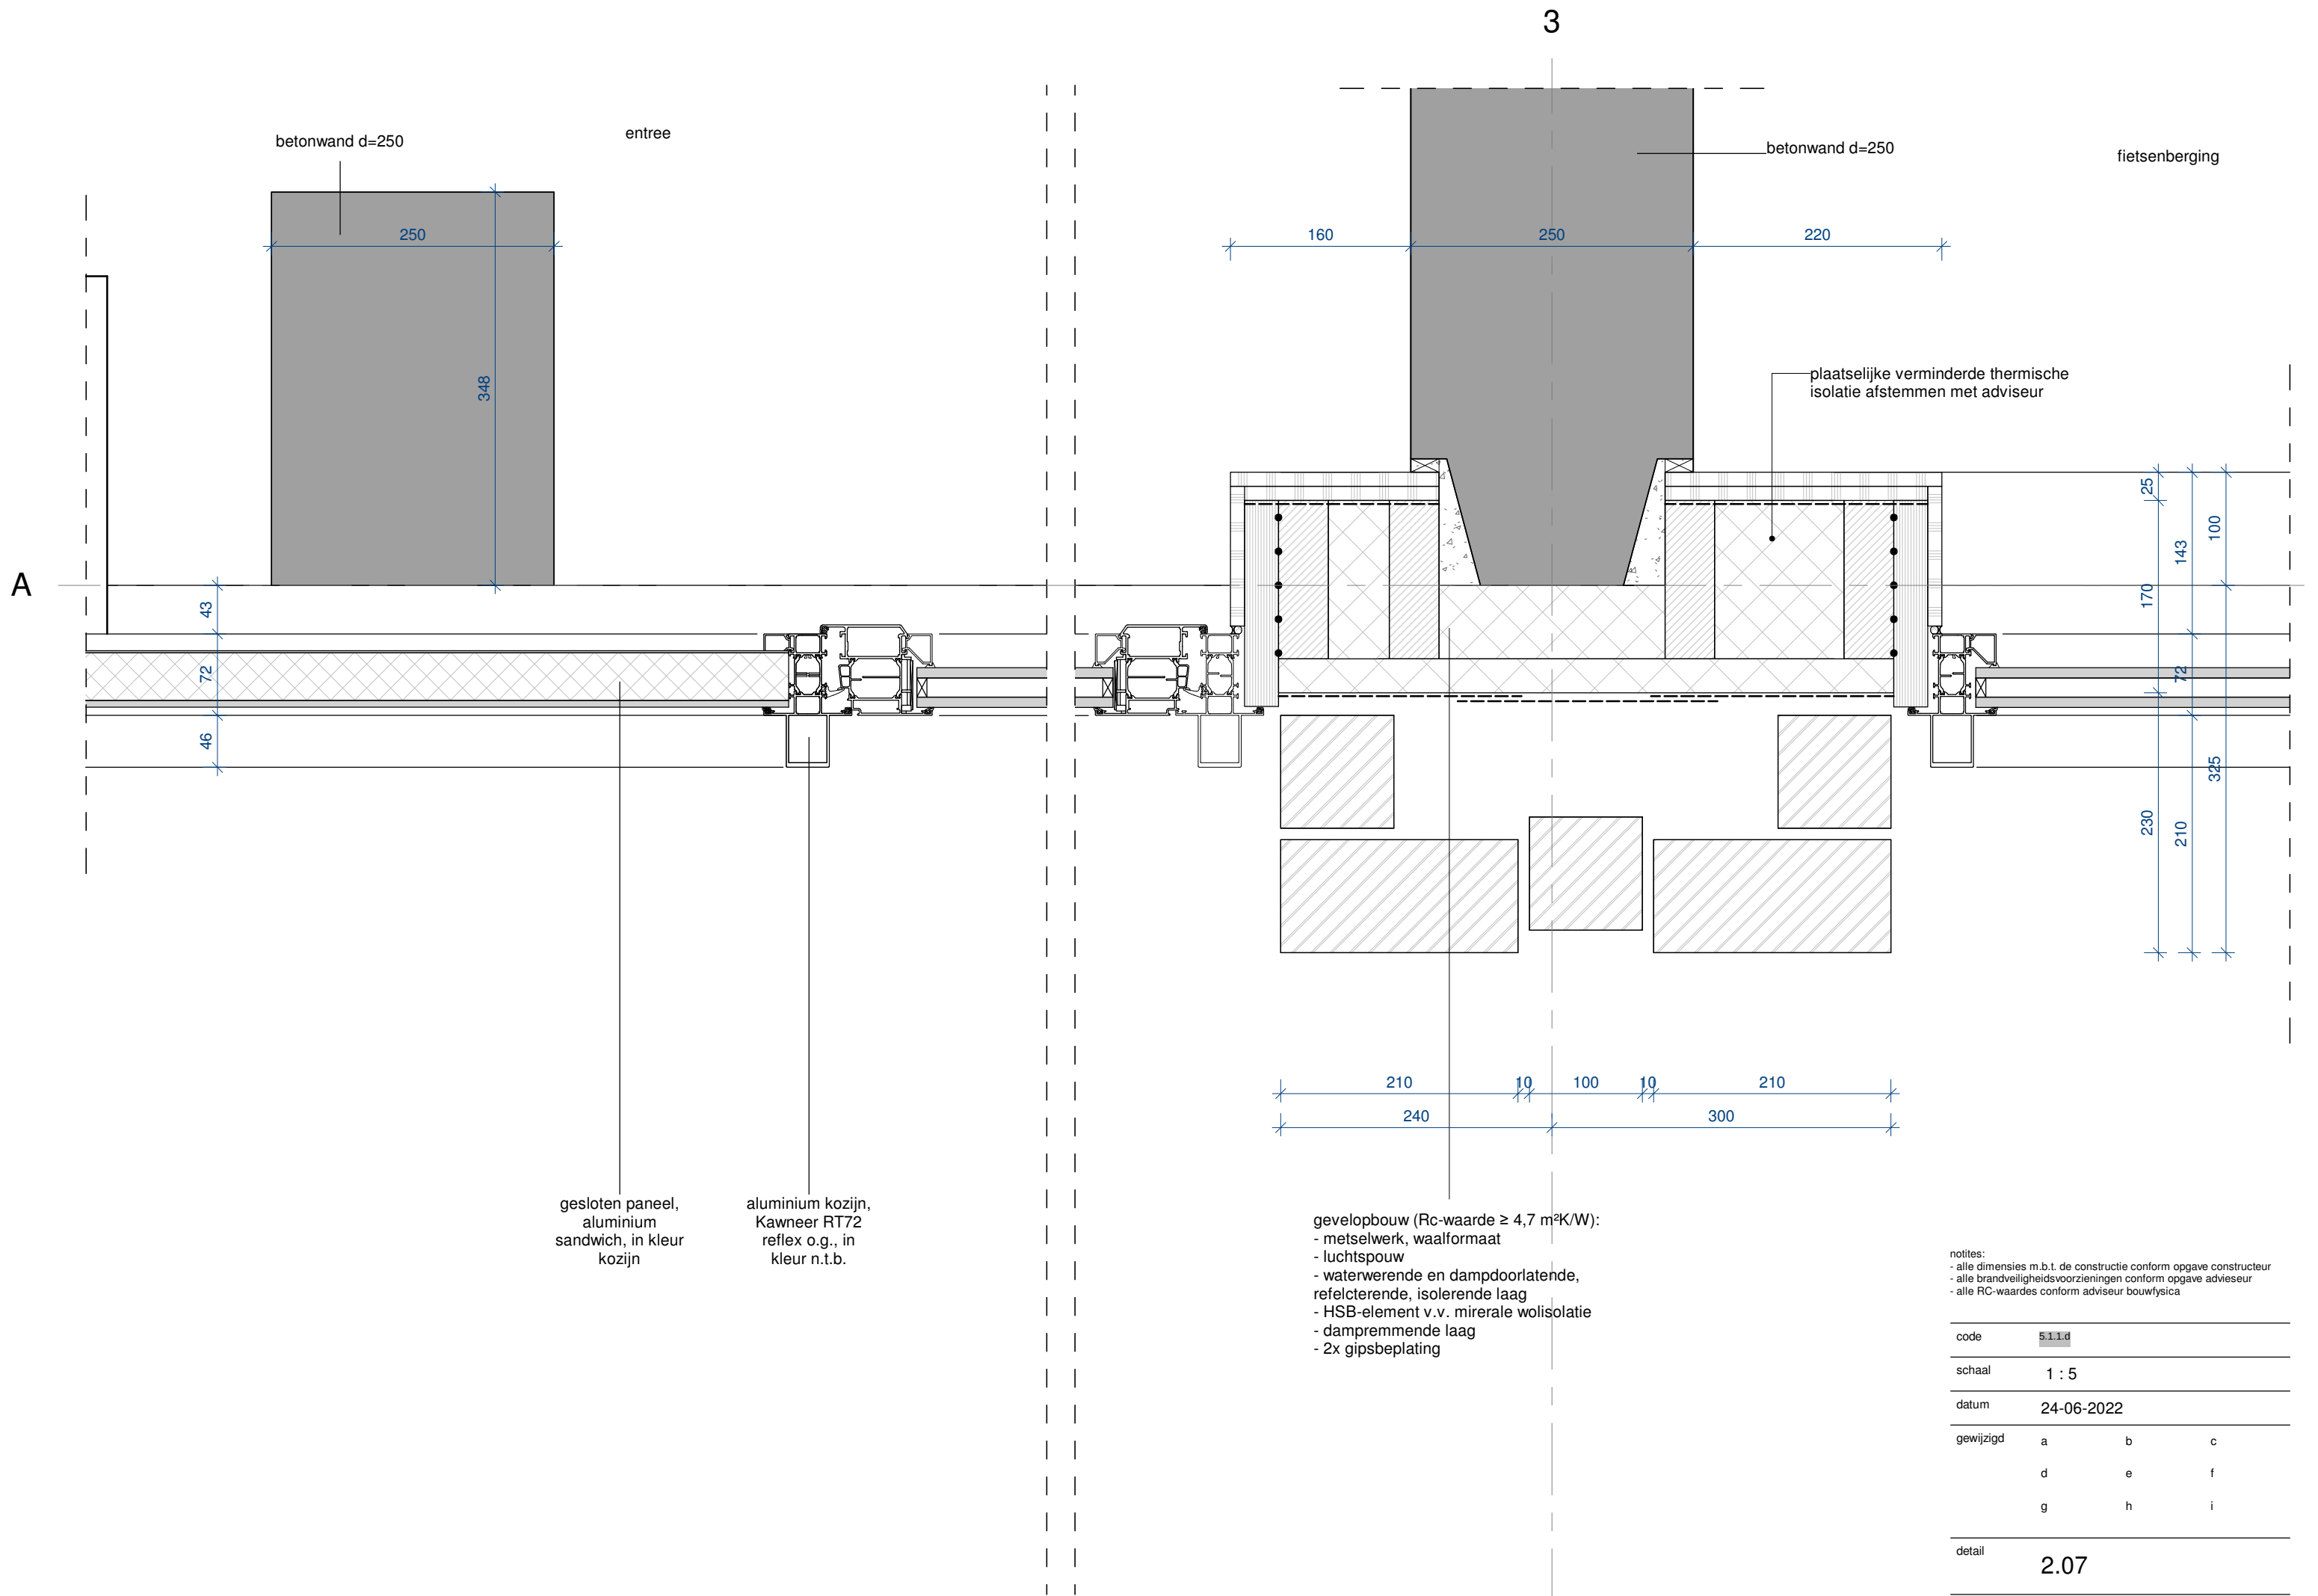

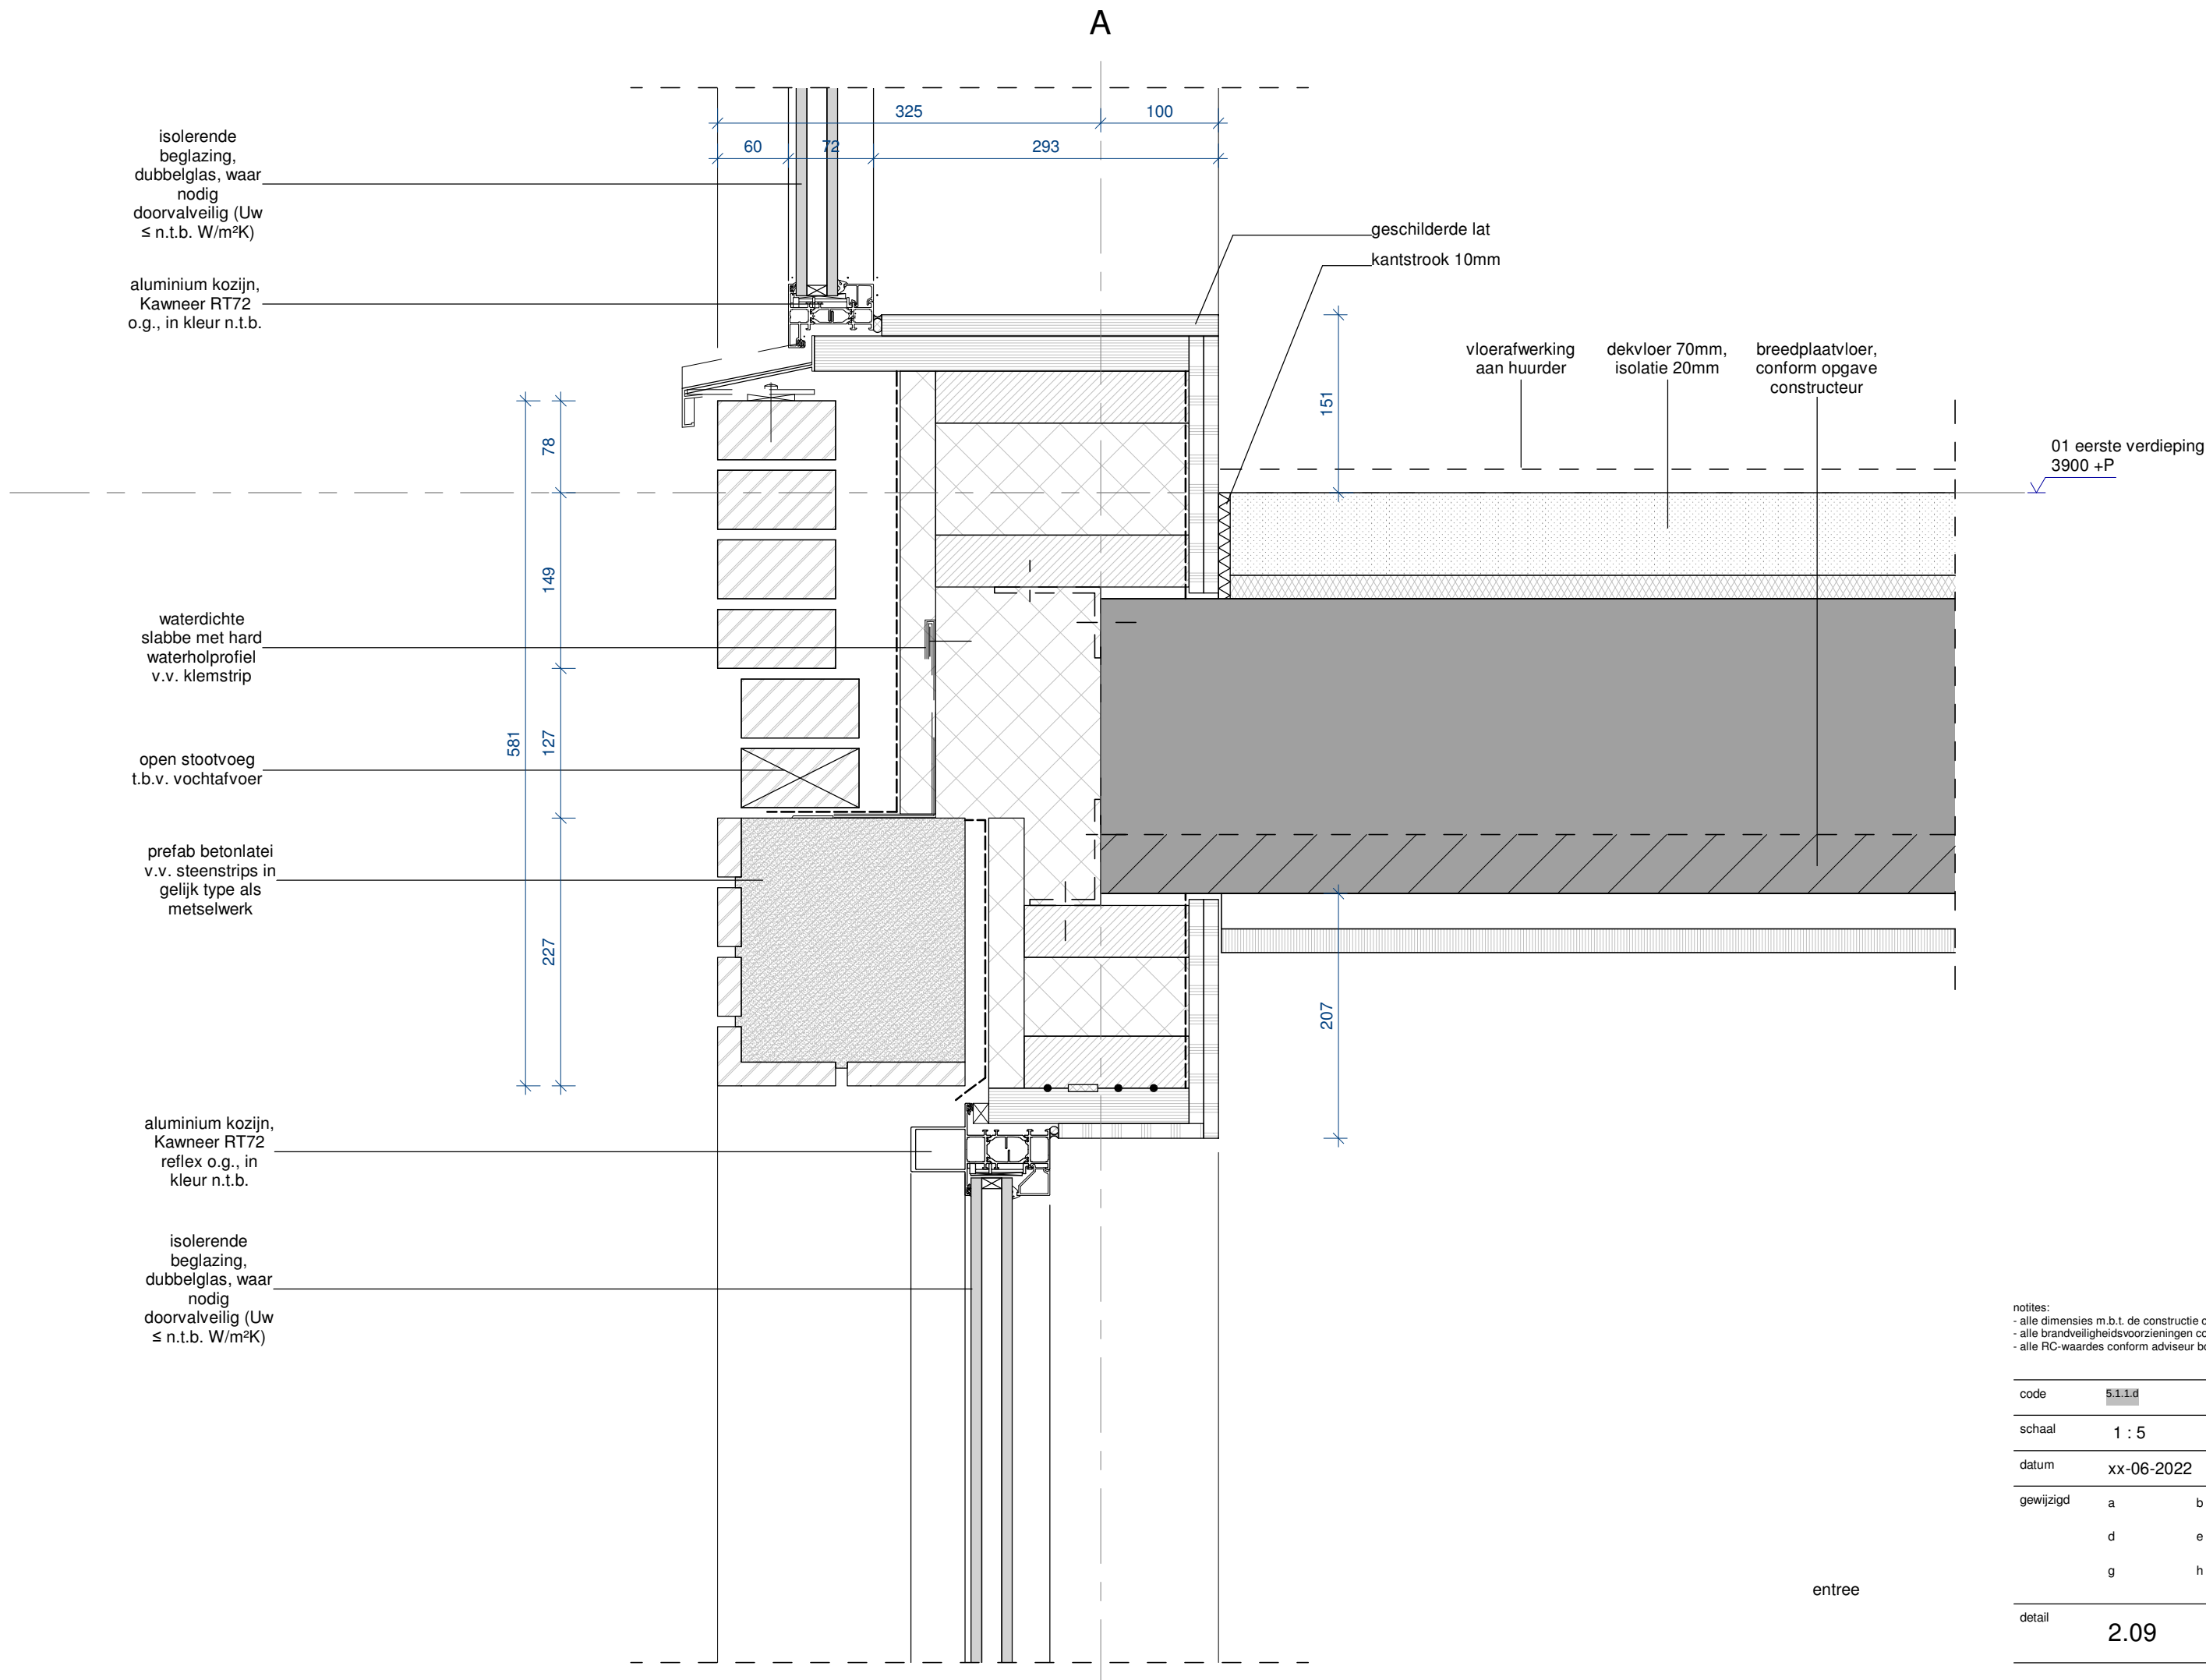


notities:
- alle dimensies m.b.t. de constructie conform opgave constructeur
- alle brandveiligheidsvoorzieningen conform opgave adviseur
- alle RC-waardes conform adviseur bouwphysica

code	5.1.1.d		
schaal	1 : 5		
datum	xx-06-2022		
gewijzigd	a	b	c
	d	e	f
	g	h	i
detail	2.09		


A

B

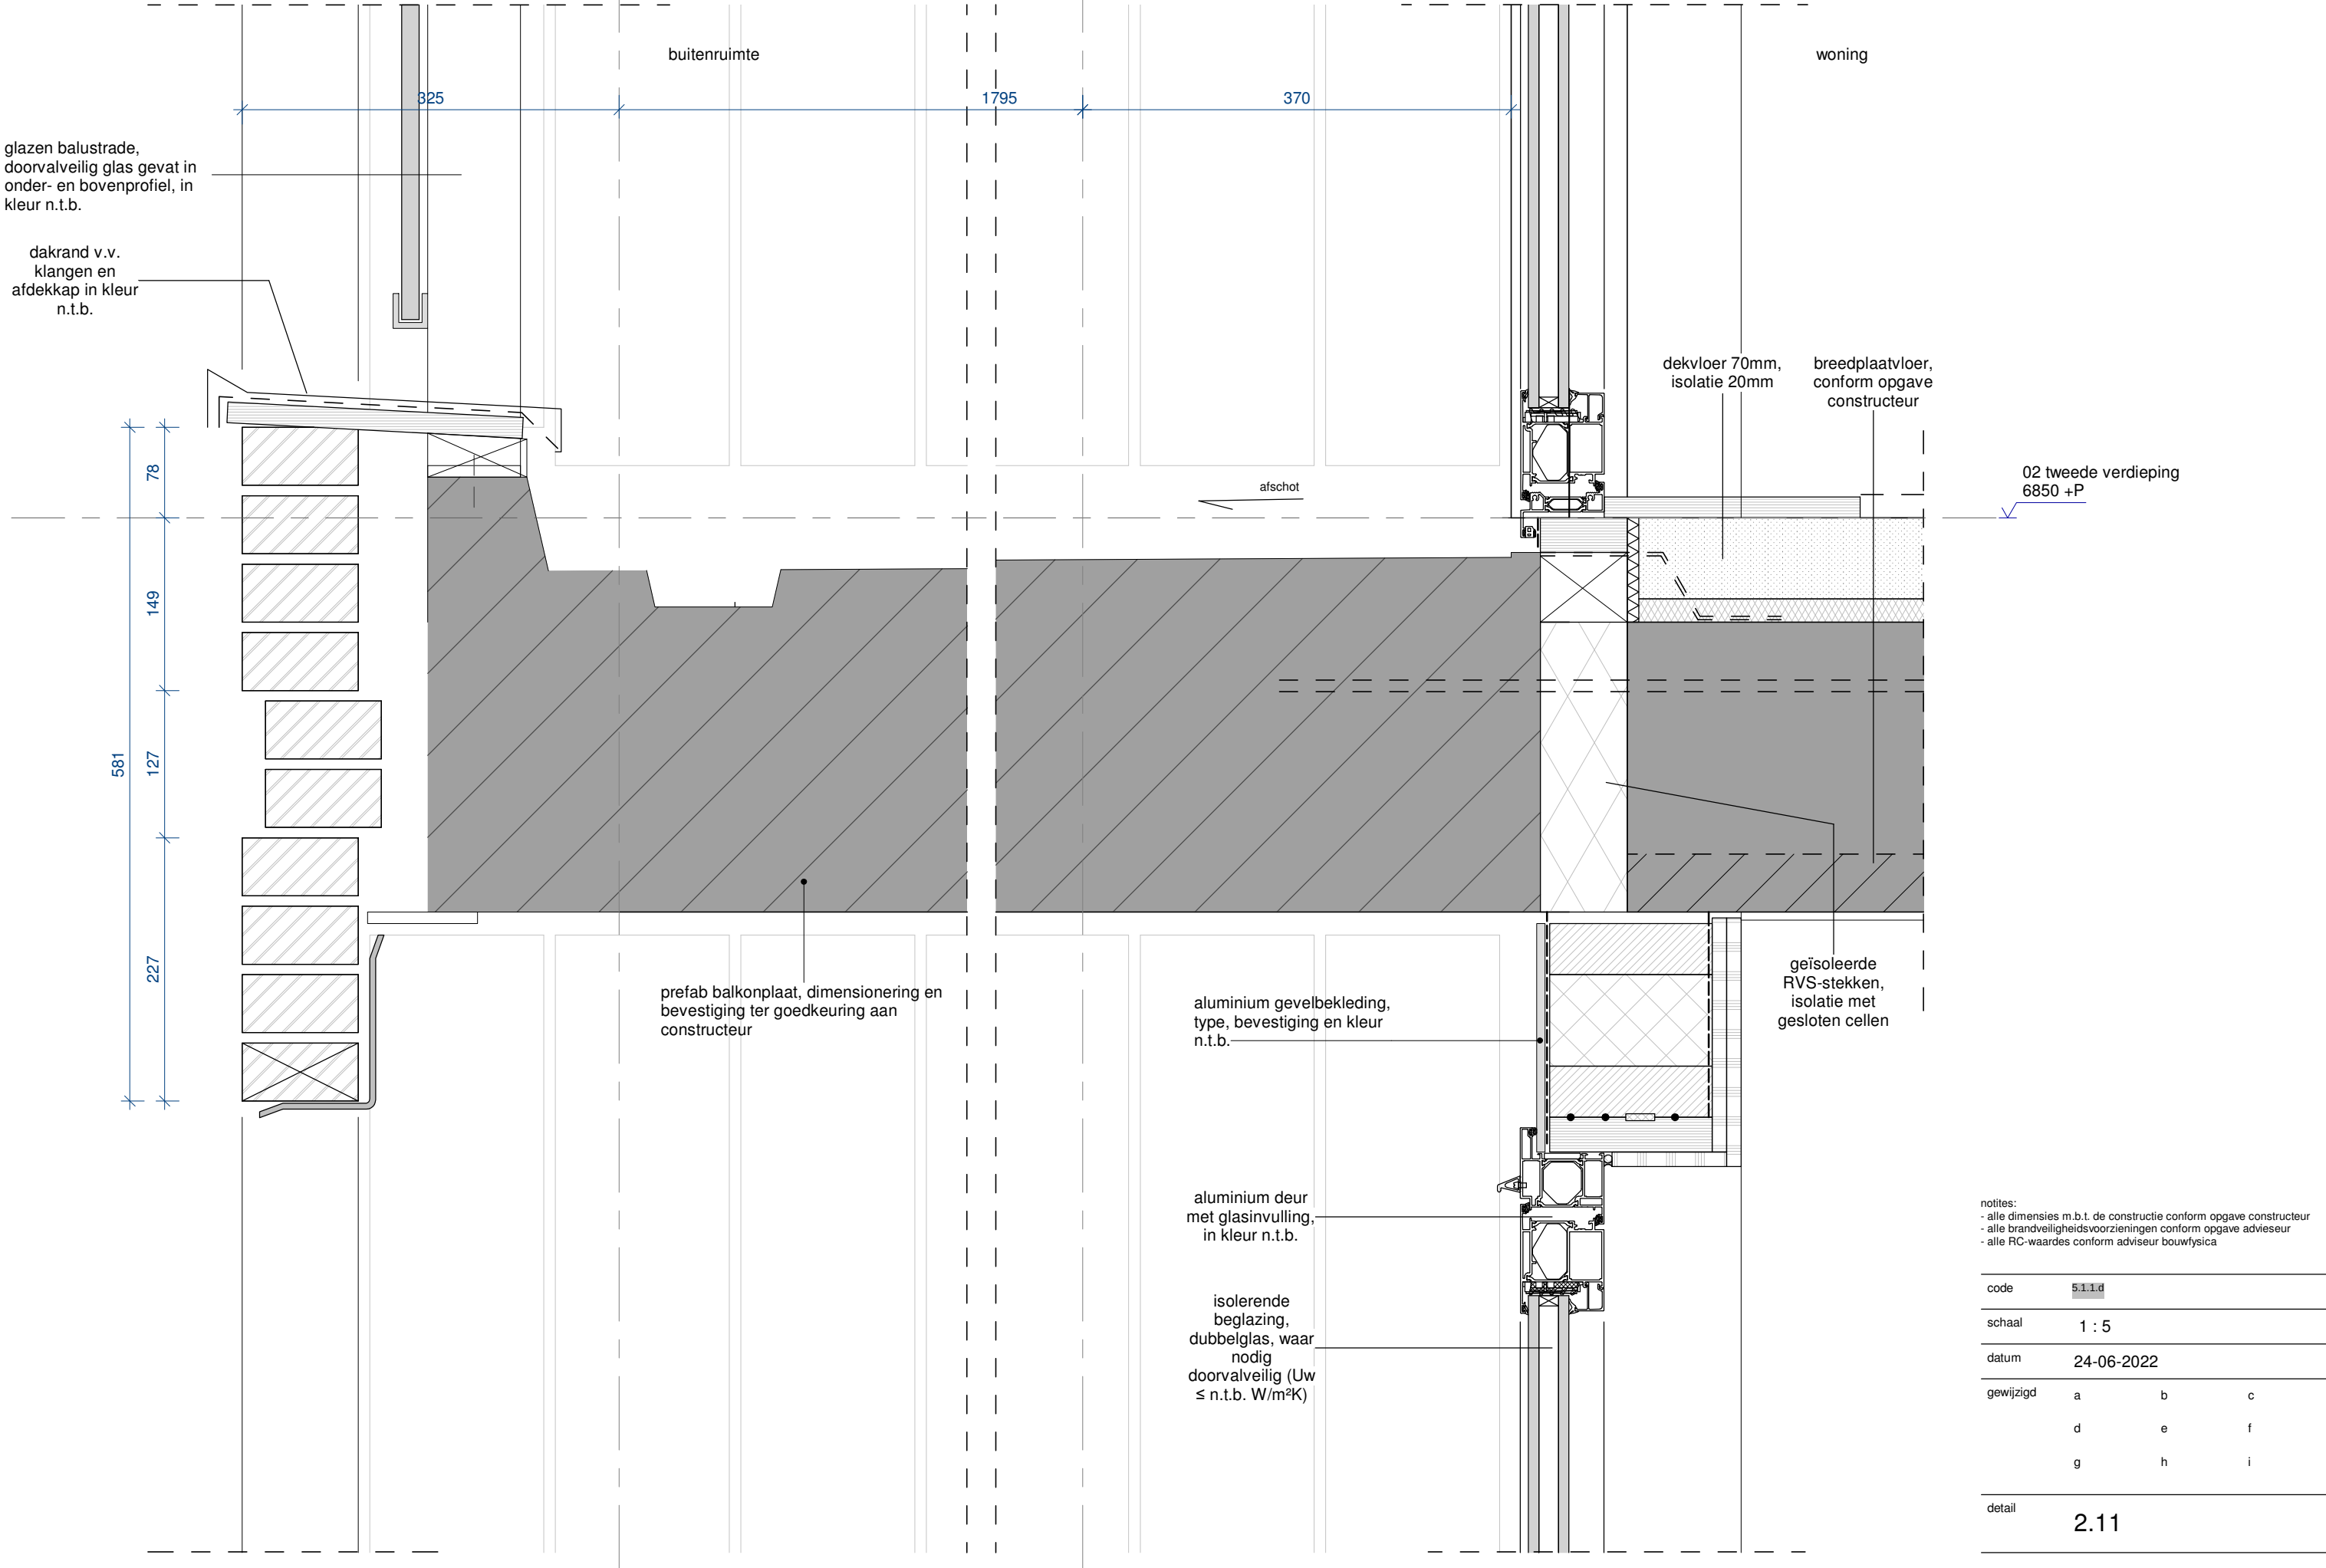

notities:
- alle dimensies m.b.t. de constructie conform opgave constructeur
- alle brandveiligheidsvoorzieningen conform opgave adviseur
- alle RC-waardes conform adviseur bouwphysica

code	5.1.1.d		
schaal	1 : 5		
datum	24-06-2022		
gewijzigd	a	b	c
	d	e	f
	g	h	i
detail	2.11		

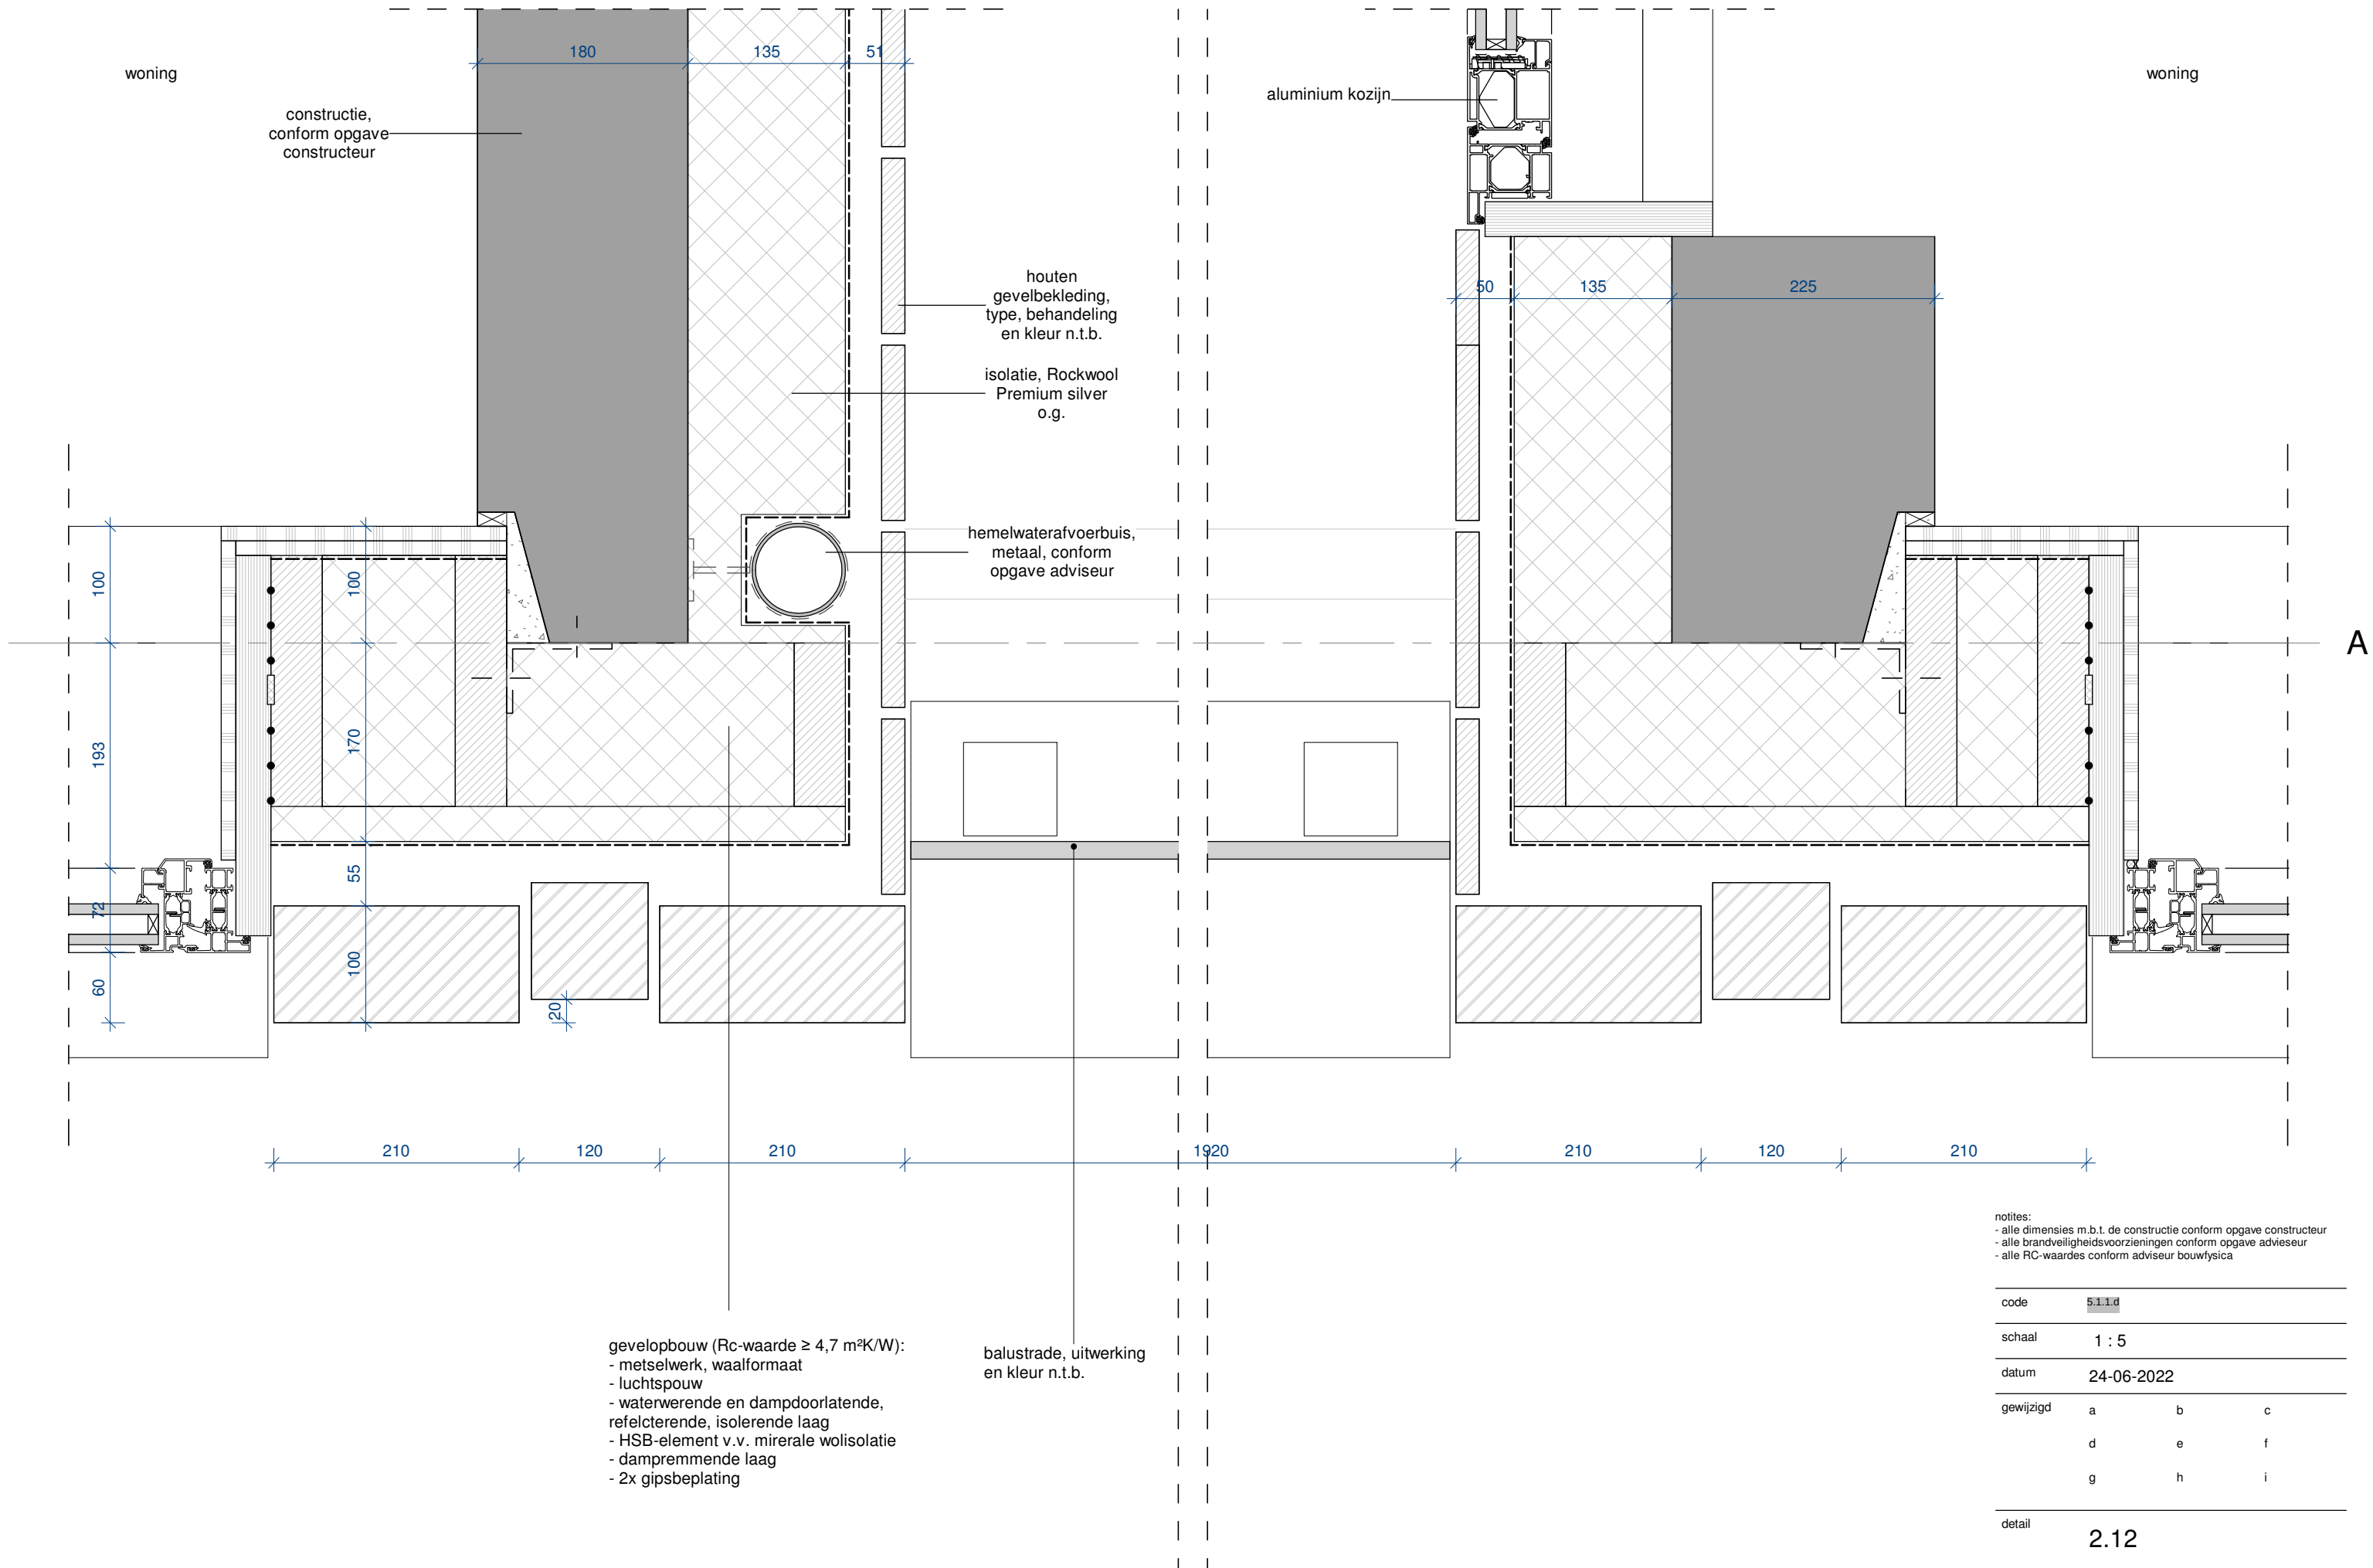

6a

woning

dakterras

gevelopbouw (Rc-waarde $\geq 4,7 \text{ m}^2\text{K/W}$):
- metselwerk, waalformaat
- luchtsponw
- waterkerende laag
- isolatie, steenwol v.v.
microgeperforeerd aluminium, Rockwool
Premium silver o.g.

constructie,
conform opgave
constructeur


B

gevelopbouw (Rc-waarde $\geq 4,7 \text{ m}^2\text{K/W}$):
- metselwerk, waalformaat
- luchtsponw
- waterwerende en dampdoorlatende,
refelcterende, isolerende laag
- HSB-element v.v. mirerale wolisolatie
- dampremmende laag
- 2x gipsbeplating

notities:
- alle dimensies m.b.t. de constructie conform opgave constructeur
- alle brandveiligheidsvoorzieningen conform opgave adviseur
- alle RC-waardes conform adviseur bouwphysica


code	5.1.1.d		
schaal	1 : 5		
datum	24-06-2022		
gewijzigd	a	b	c
	d	e	f
	g	h	i
detail	2.16		


F

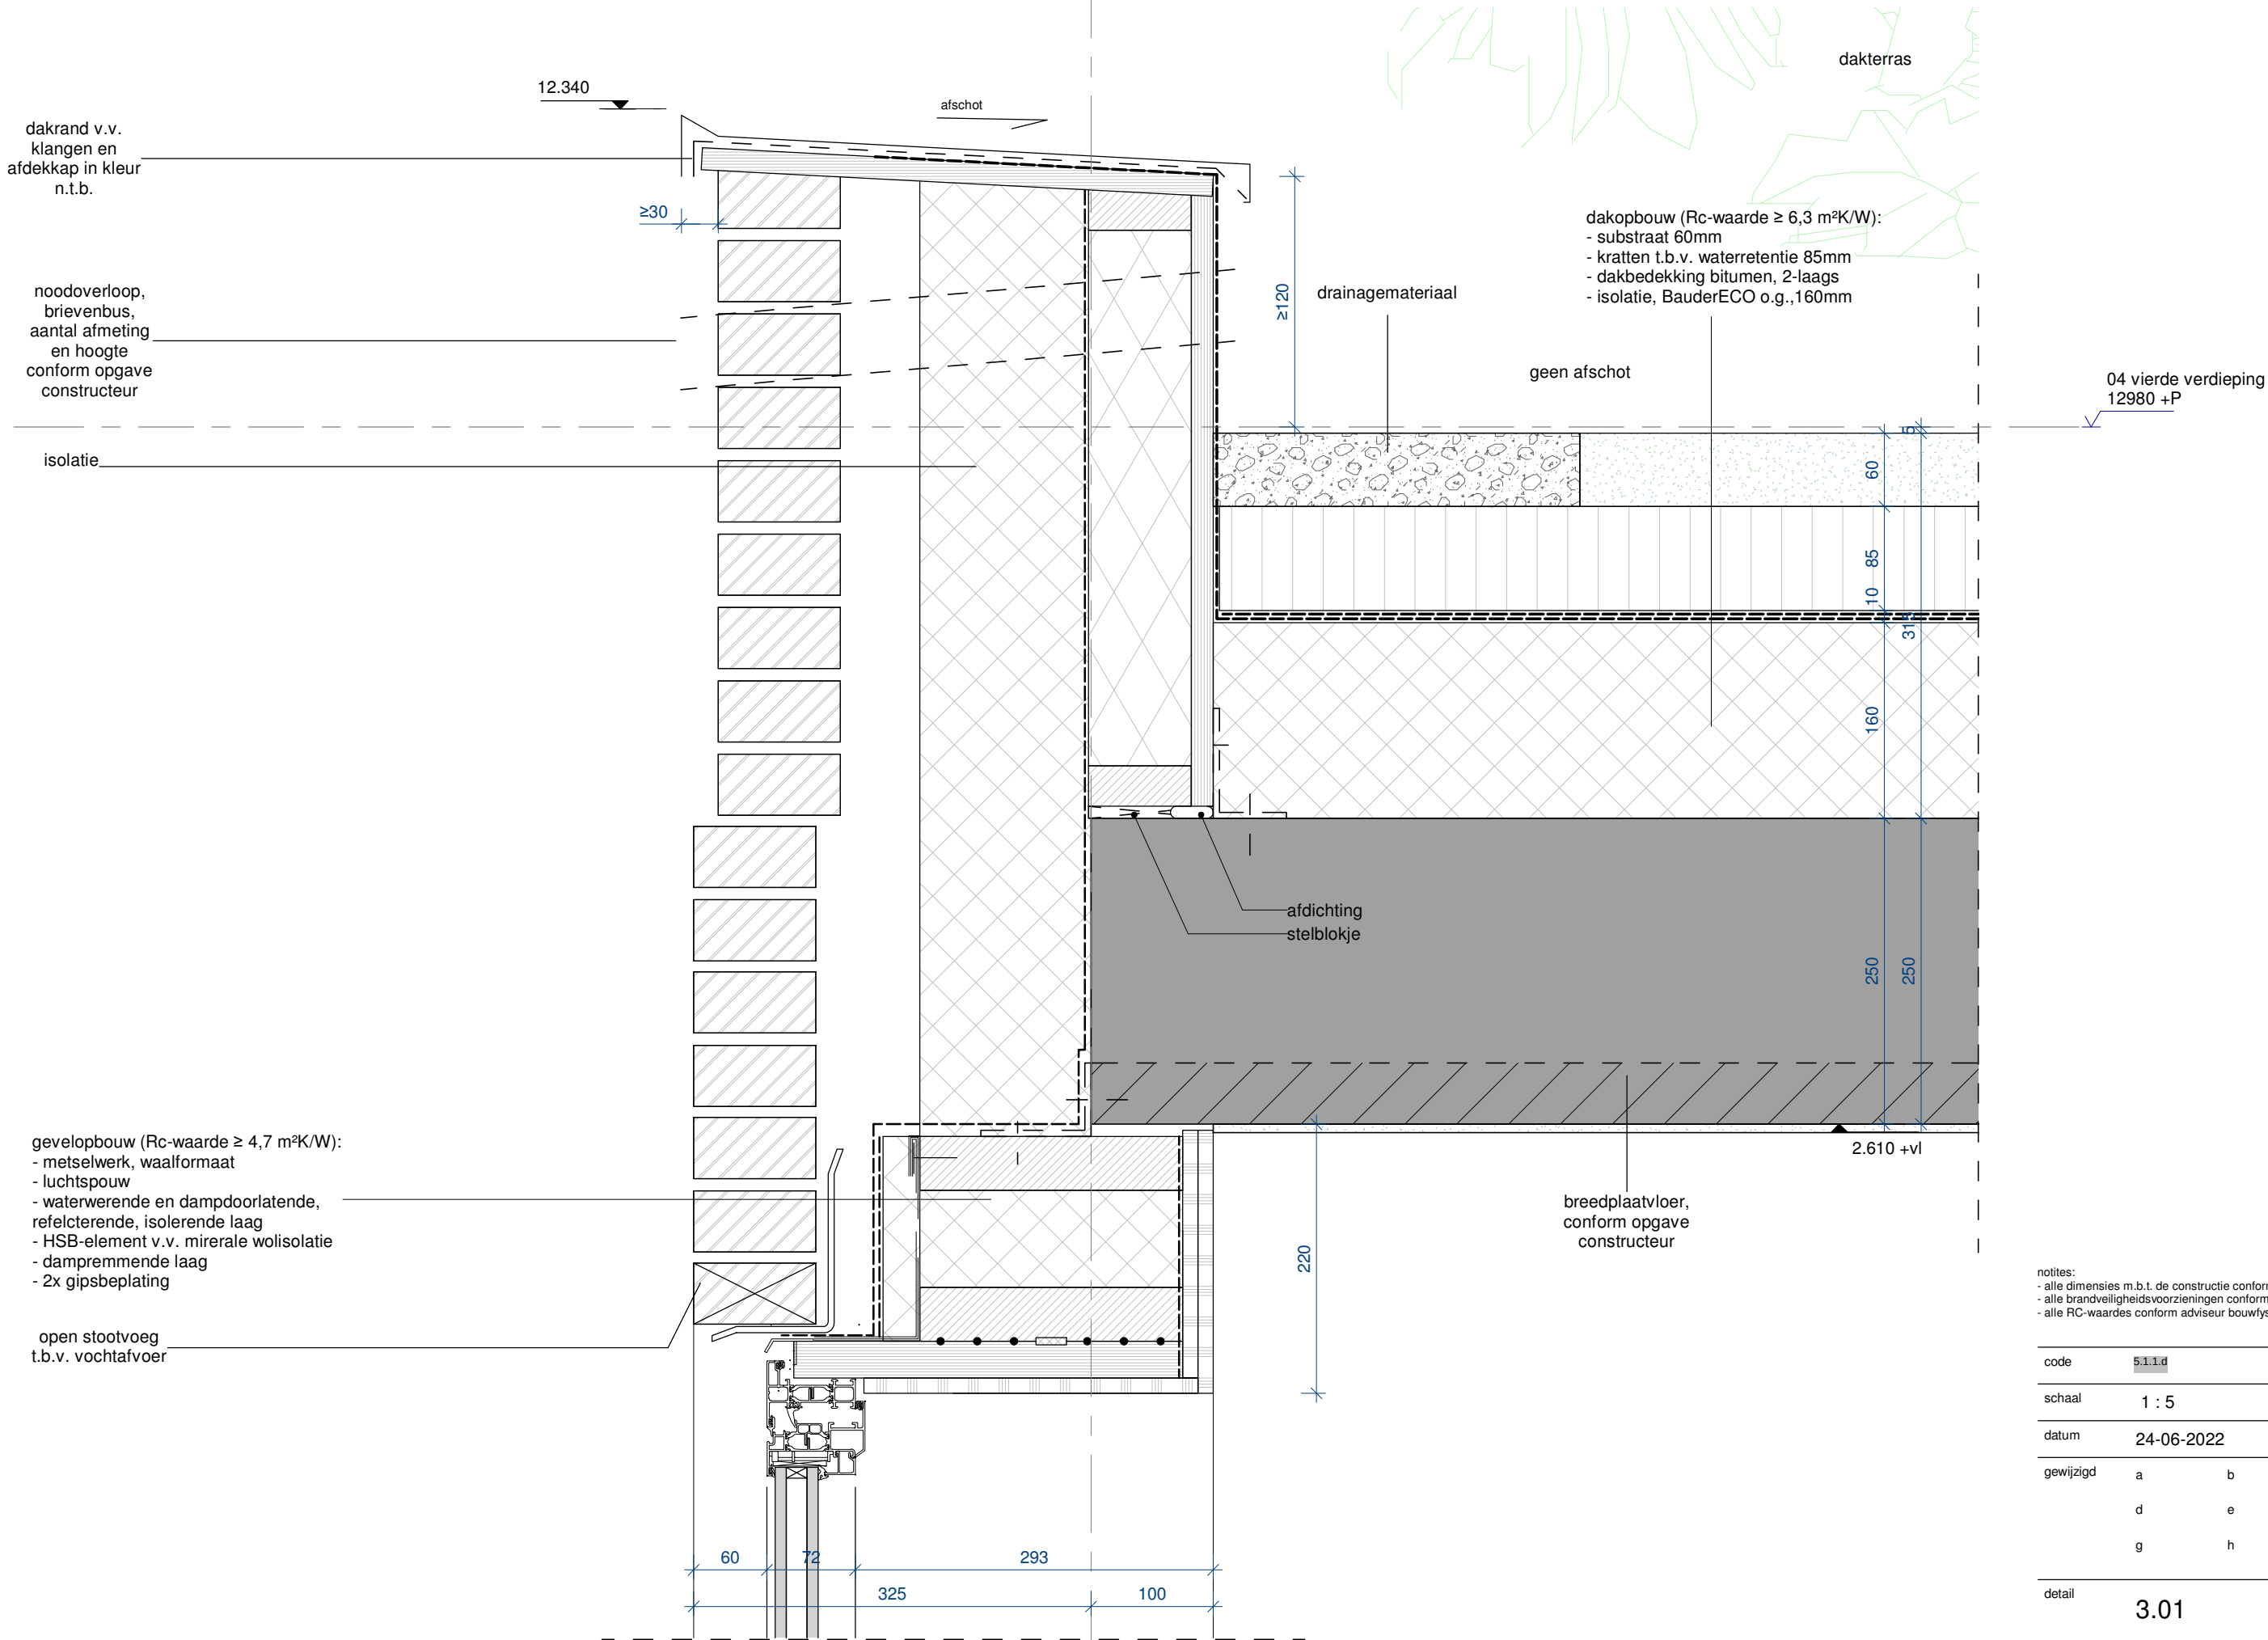

notities:
- alle dimensies m.b.t. de constructie conform opgave constructeur
- alle brandveiligheidsvoorzieningen conform opgave adviseur
- alle RC-waardes conform adviseur bouwphysica

code	5.1.1.d		
schaal	1 : 5		
datum	24-06-2022		
gewijzigd	a	b	c
	d	e	f
	g	h	i
detail	3.01		

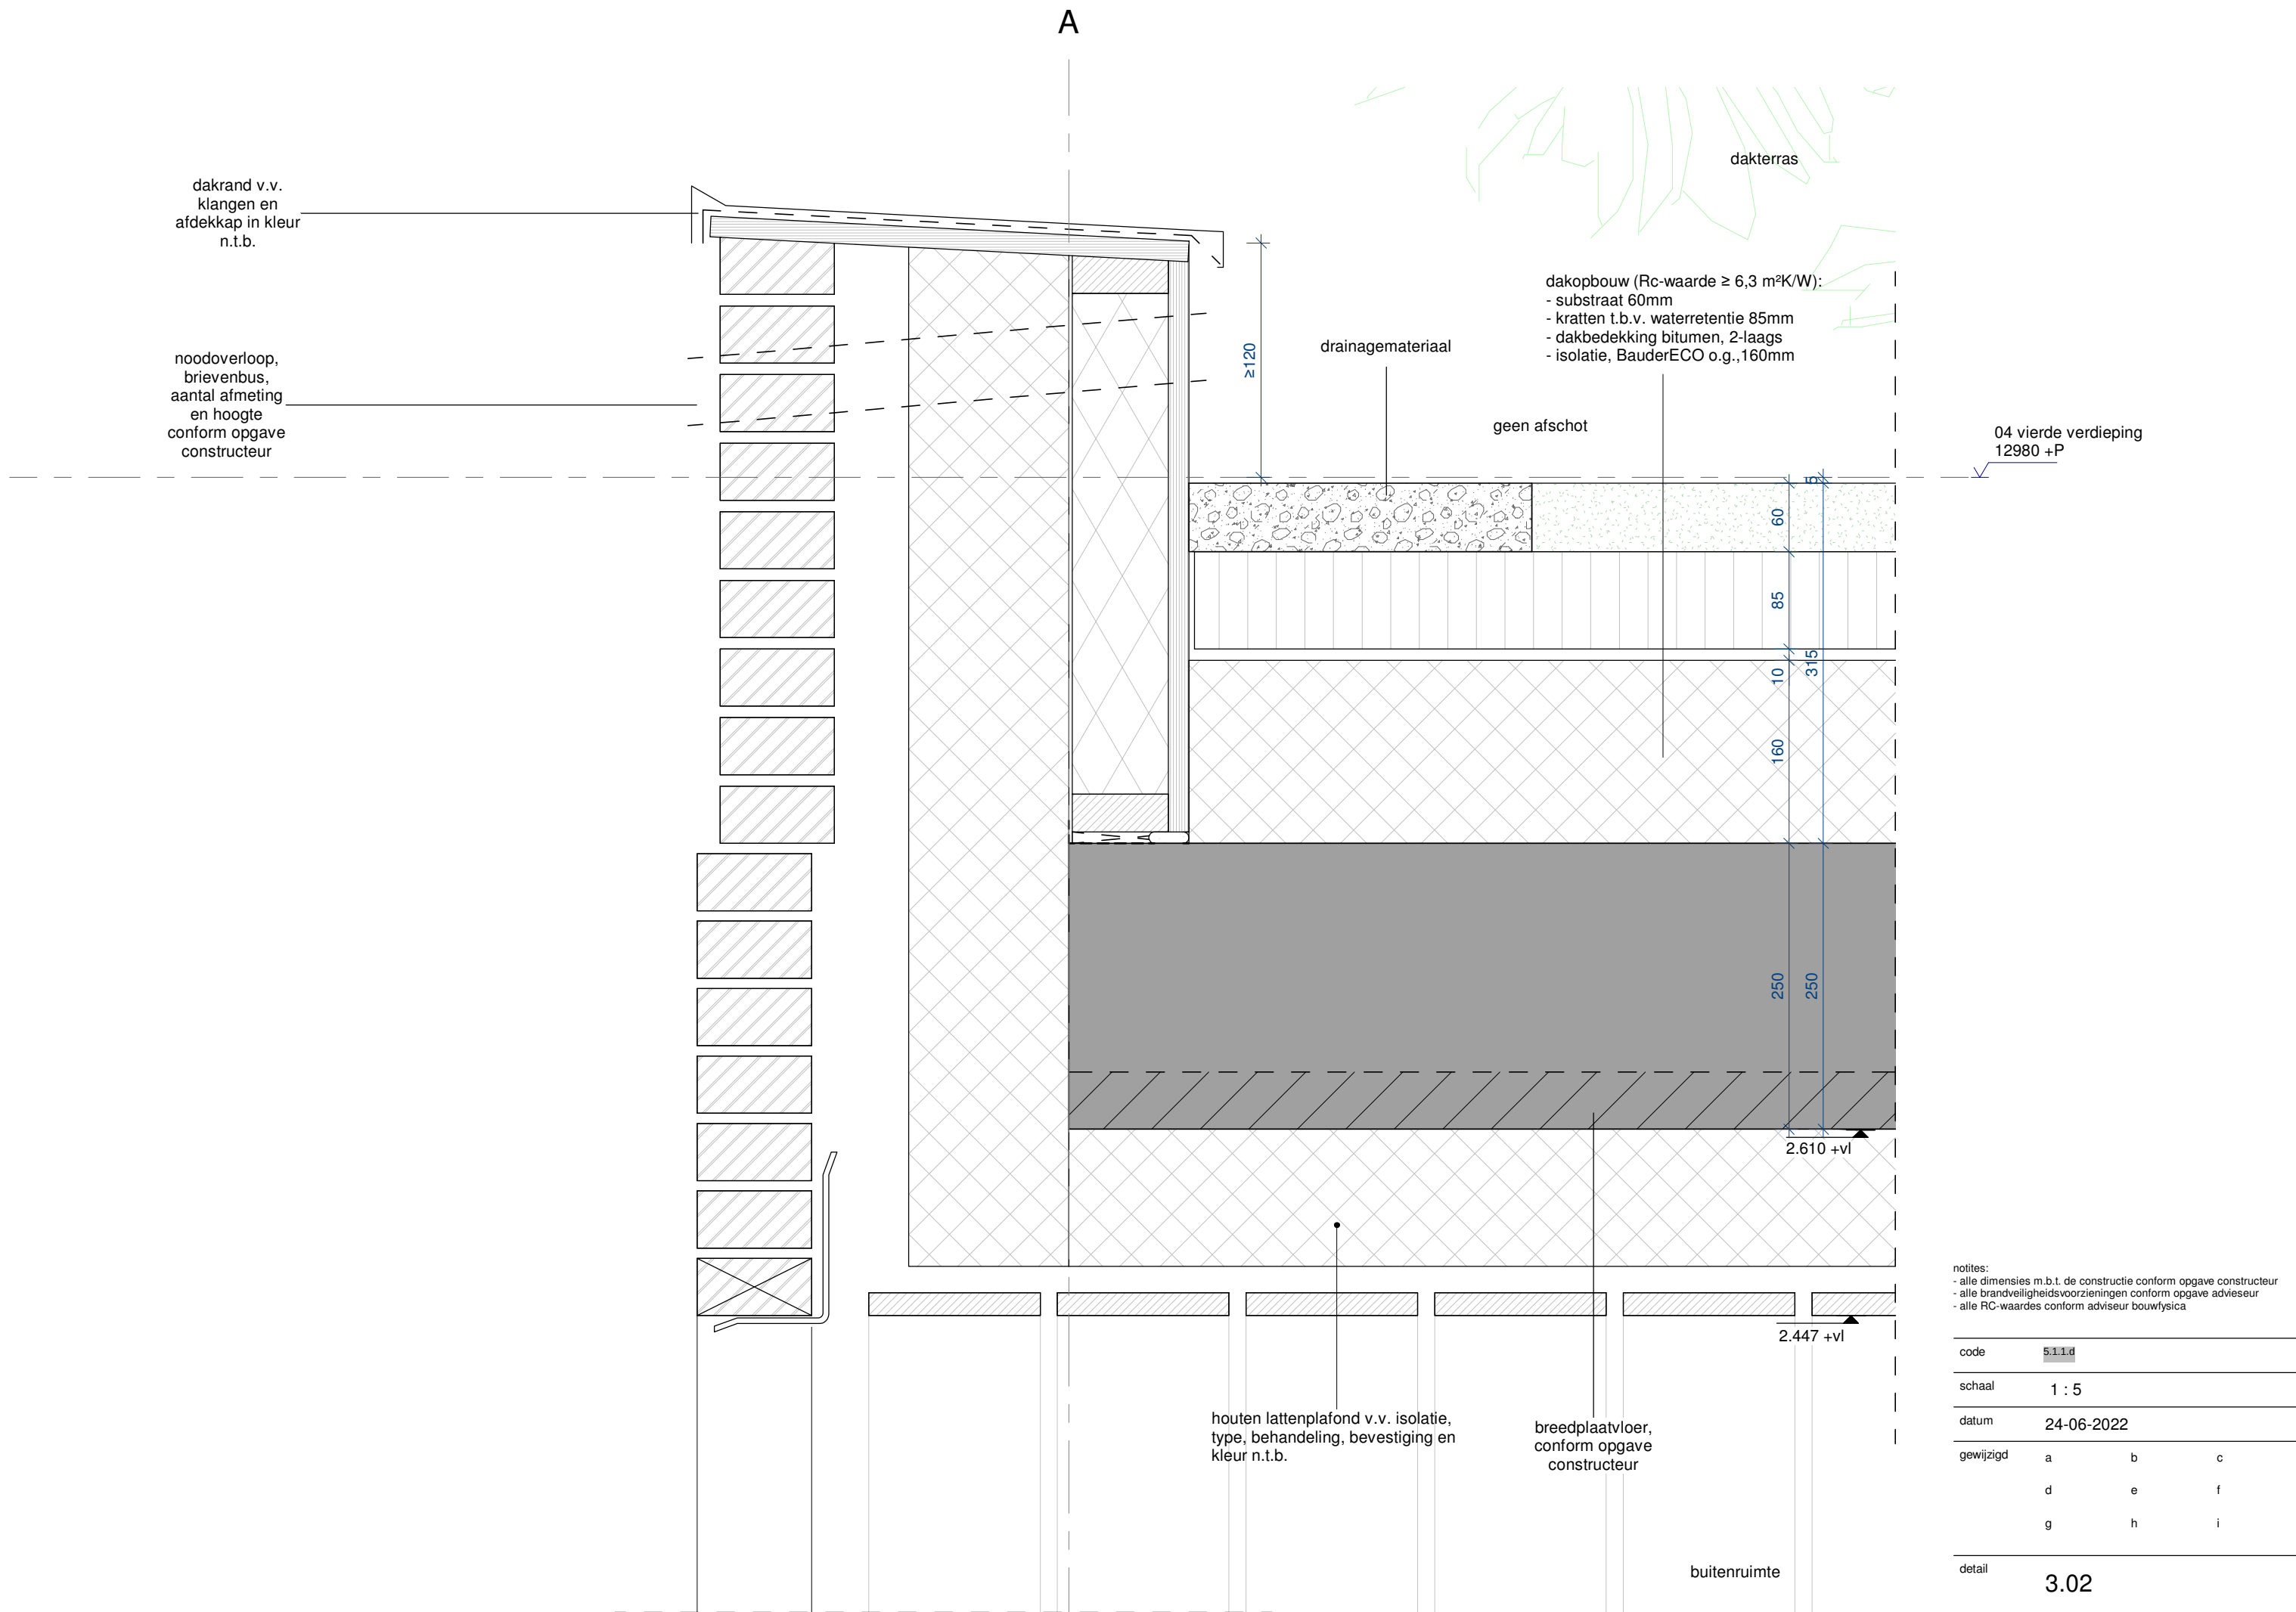

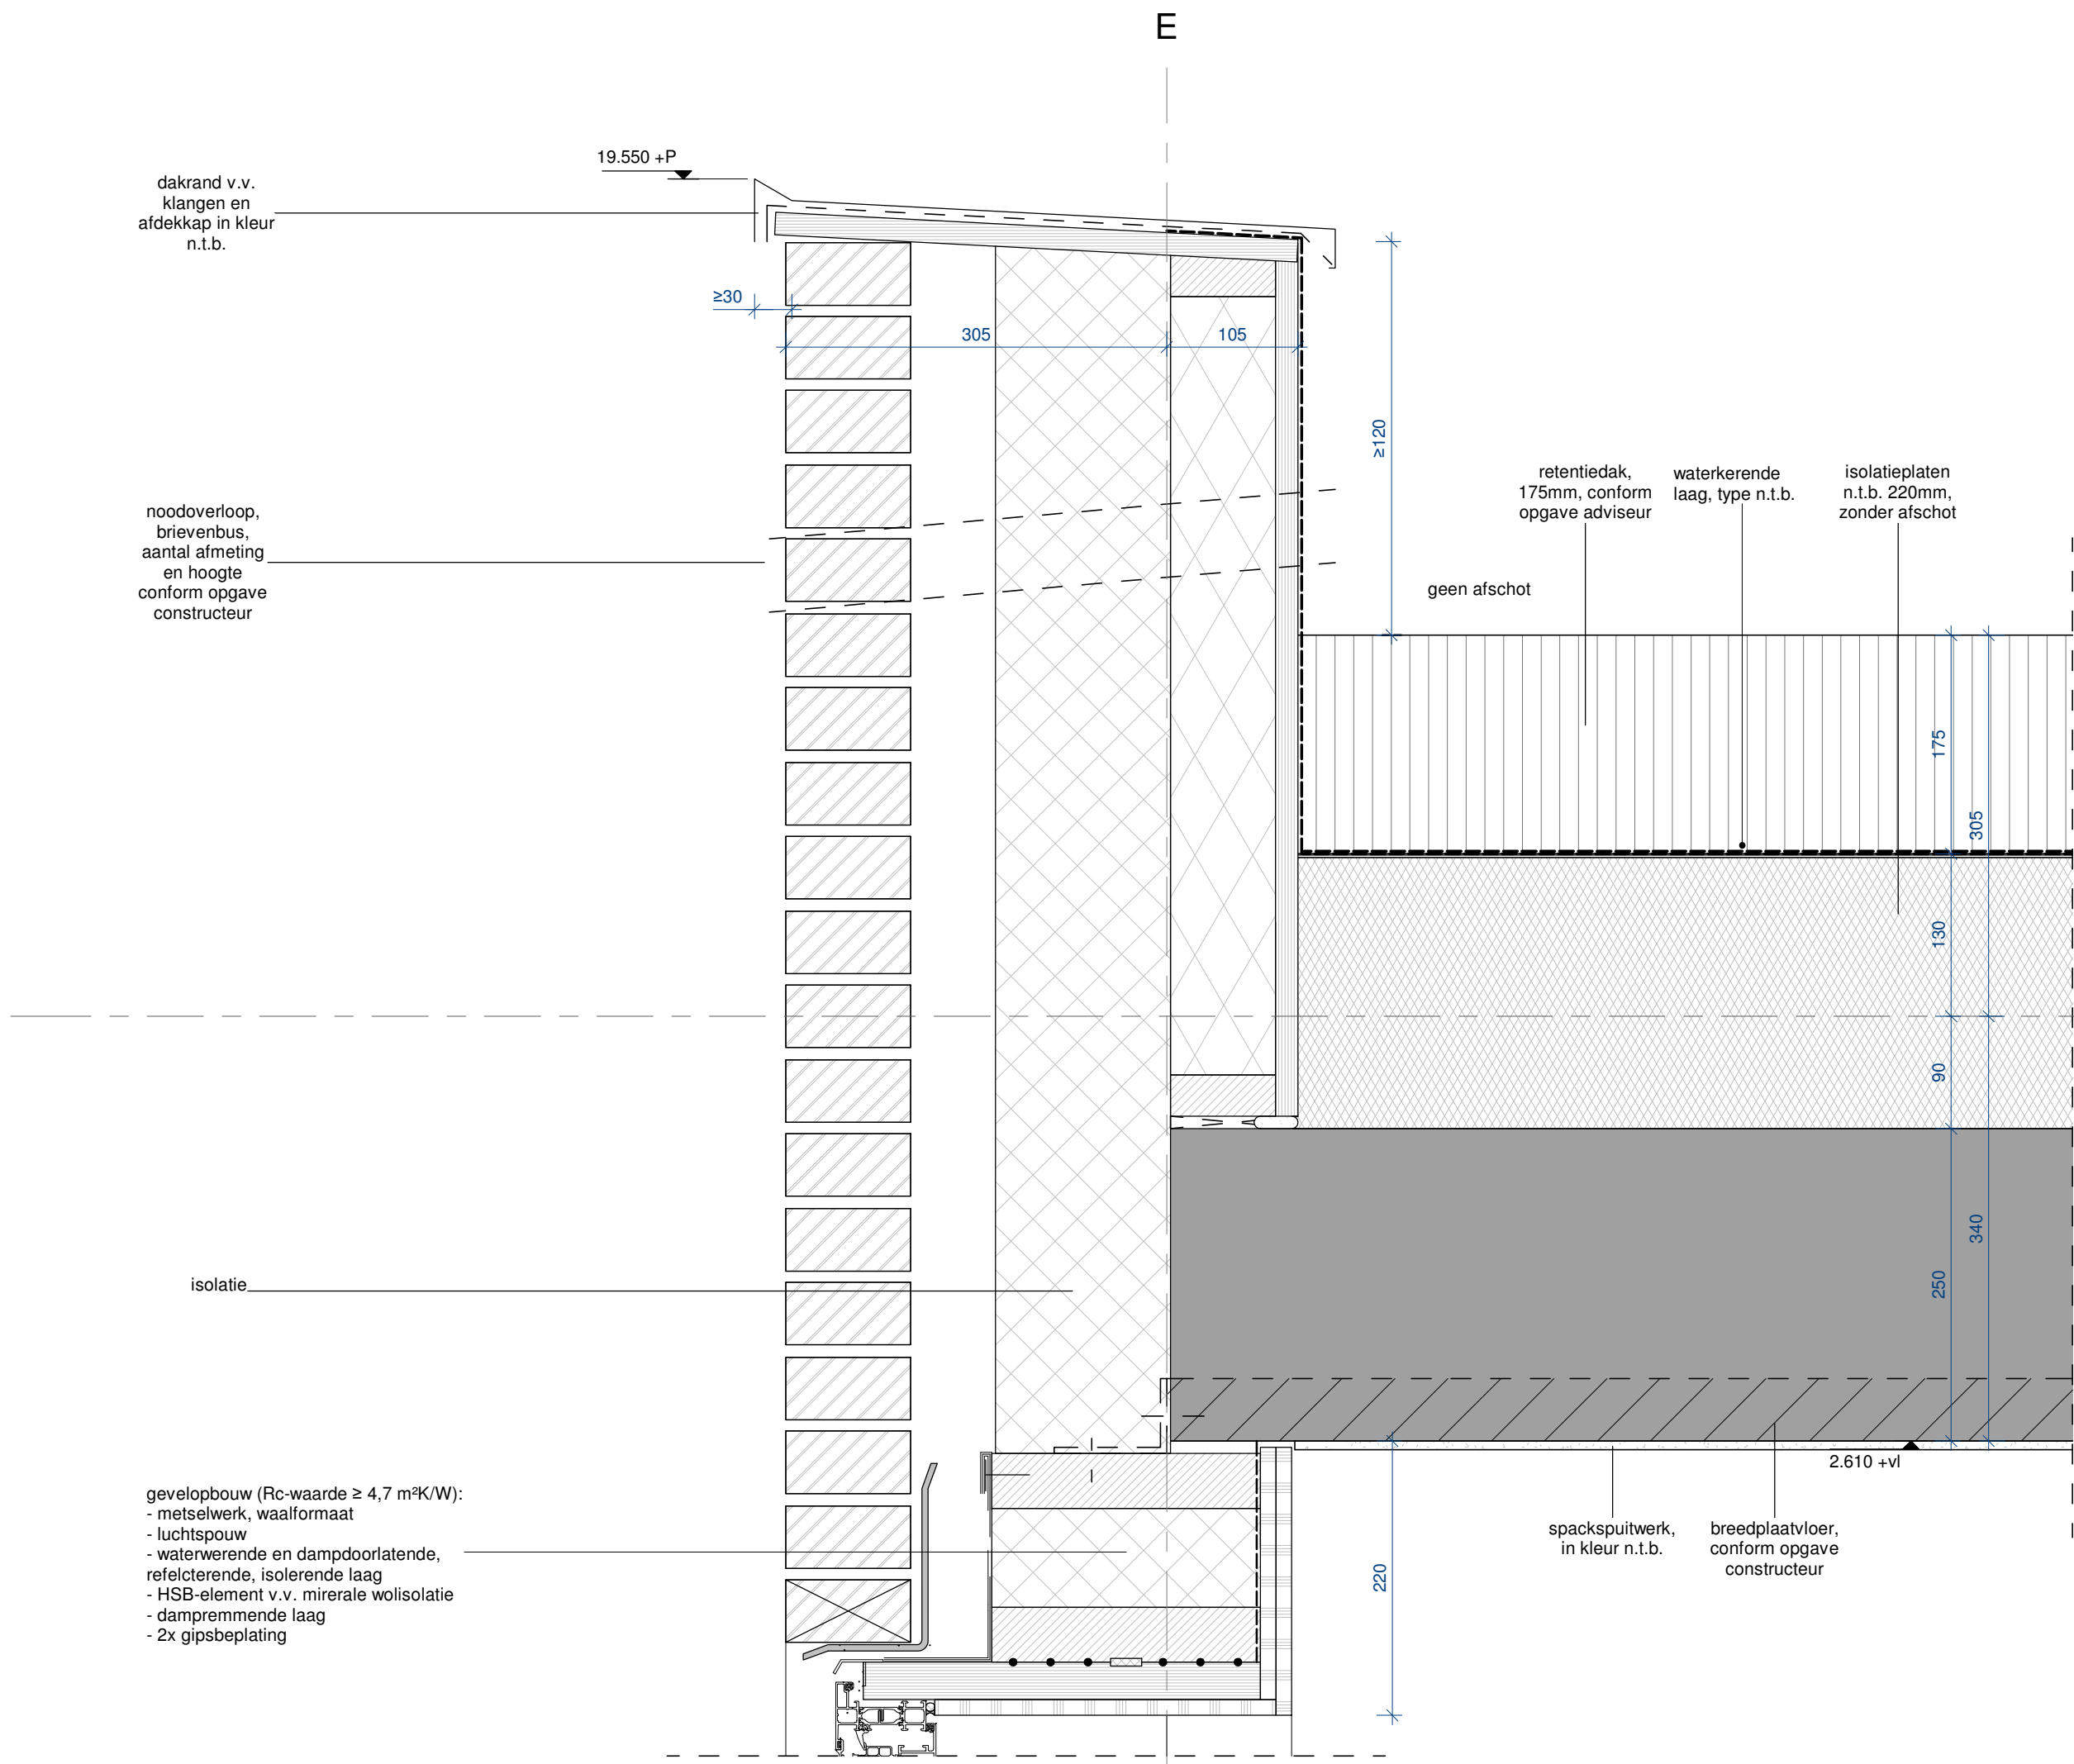

dakrand v.v.
klanken en
afdekkap in kleur
n.t.b.

noodoverloop,
brievenbus,
aantal afmeting
en hoogte
conform opgave
constructeur

isolatie

gevelopbouw (Rc-waarde $\geq 4,7 \text{ m}^2\text{K/W}$):
- metselwerk, waalformaat
- luchtsponw
- waterwerende en dampdoorlatende,
refelcterende, isolerende laag
- HSB-element v.v. mirerale wolisolatie
- dampremmende laag
- 2x gipsbeplating

retentiedak,
175mm, conform
opgave adviseur

waterkerende
laag, type n.t.b.

isolatieplaten
n.t.b. 220mm,
zonder afschot

geen afschot

06 dak
18880 +P

2.610 +vl

spackspuitwerk,
in kleur n.t.b.

breedplaatvloer,
conform opgave
constructeur

notities:
- alle dimensies m.b.t. de constructie conform opgave constructeur
- alle brandveiligheidsvoorzieningen conform opgave adviseur
- alle RC-waardes conform adviseur bouwphysica

code	5.1.1.d		
schaal	1 : 5		
datum	24-06-2022		
gewijzigd	a	b	c
	d	e	f
	g	h	i
detail	3.03		

