


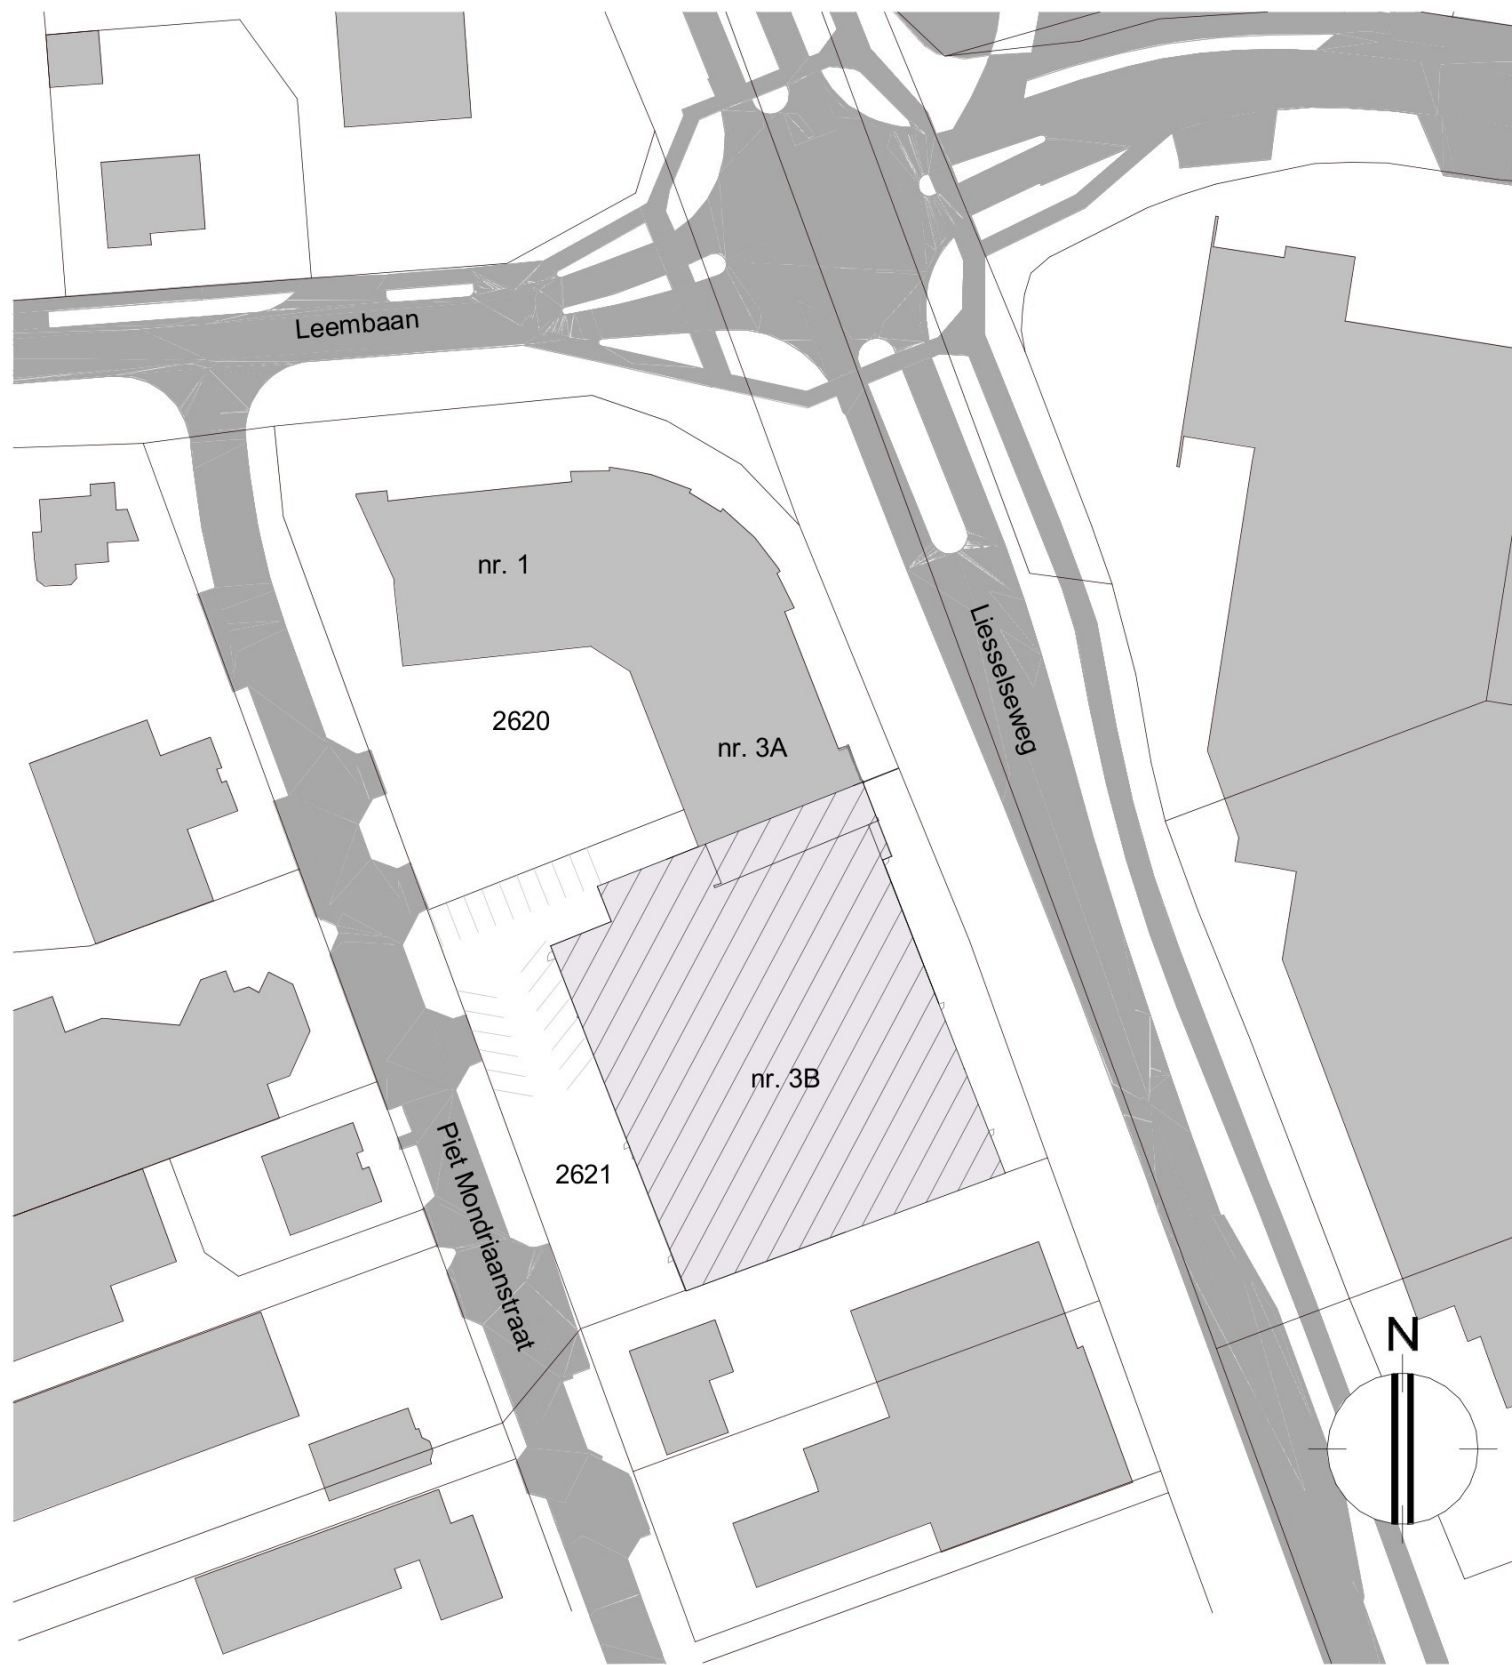

situatie

gemeente: Deurne
sectie: F nr. 2621
schaal: 1:1000

DATUM: 04-12-2025			
PROJECT:		Splitsing pand Piet Mondriaanstraat 3B	
OPDRACHTGEVER:		[redacted]	
FASE:		Ontwikkelaar Scenario	
OMSCHRIJVING:		situatie bestaand	
SCHAAL:	PROJECT NUMMER:	BLAD NUMMER:	AFMETING:
1:1000	925350	OV_sib	A3