


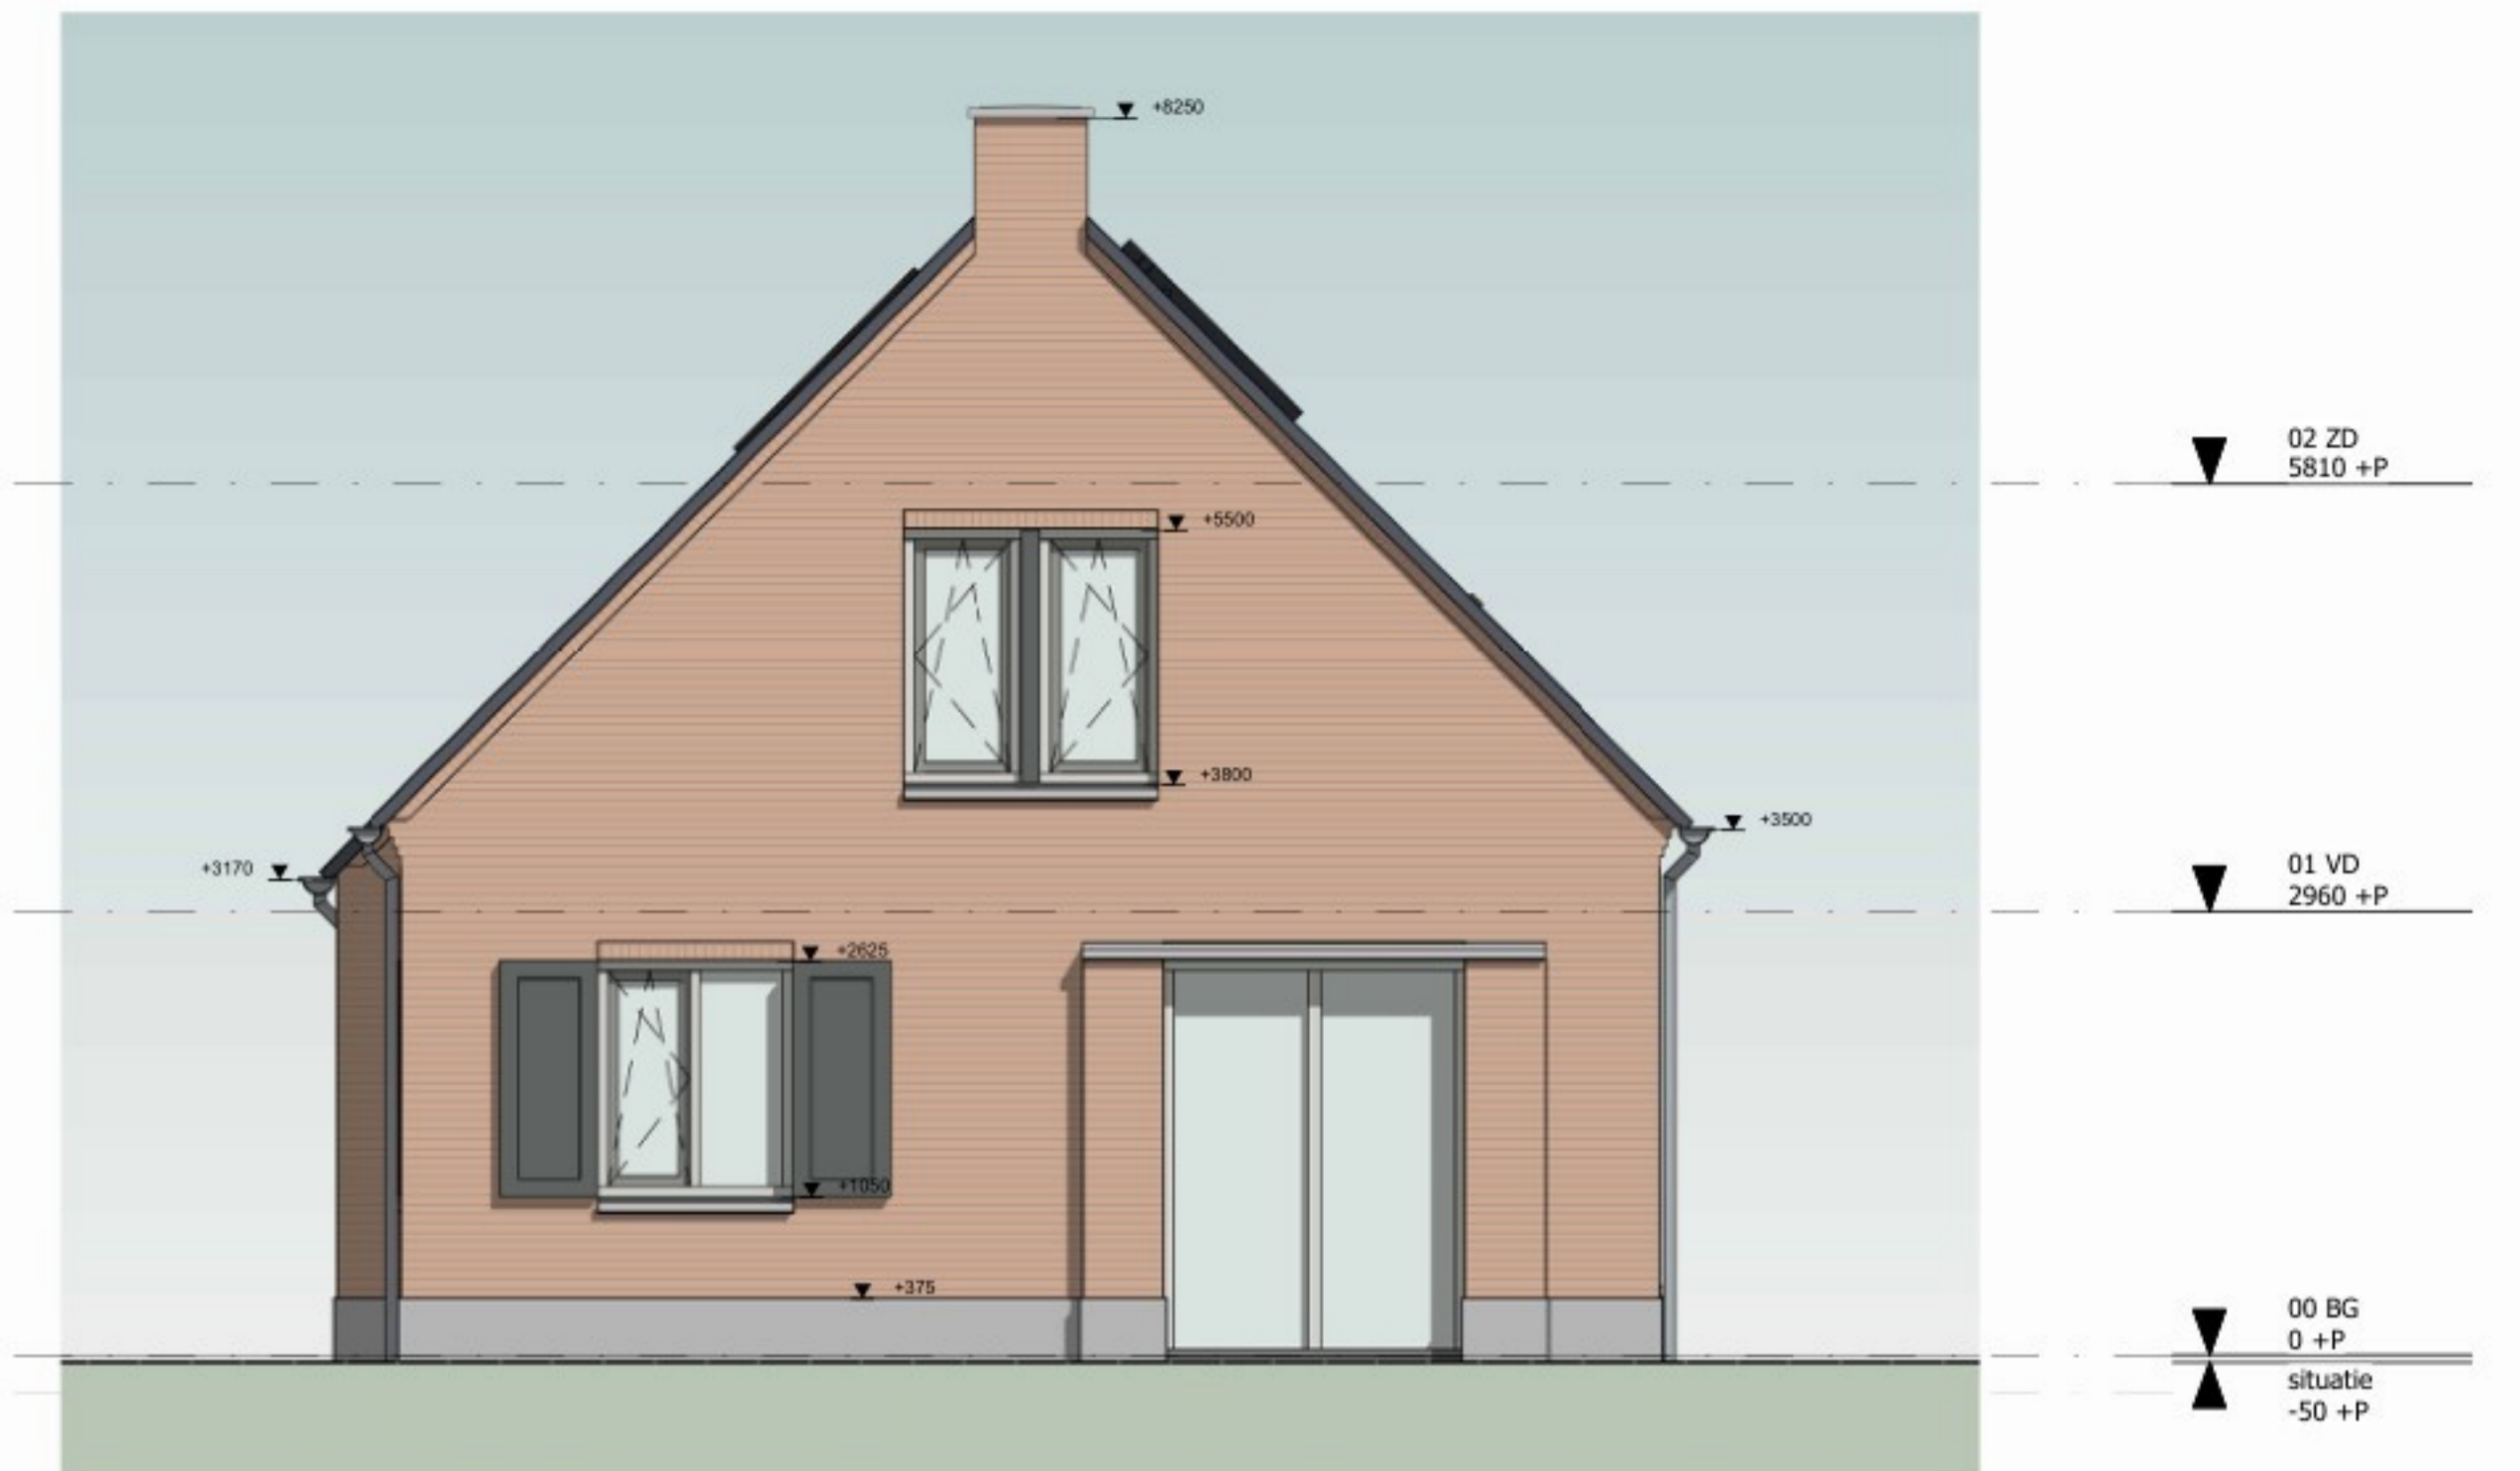


Voorgevel



Rechterzijgevel



Achtergevel

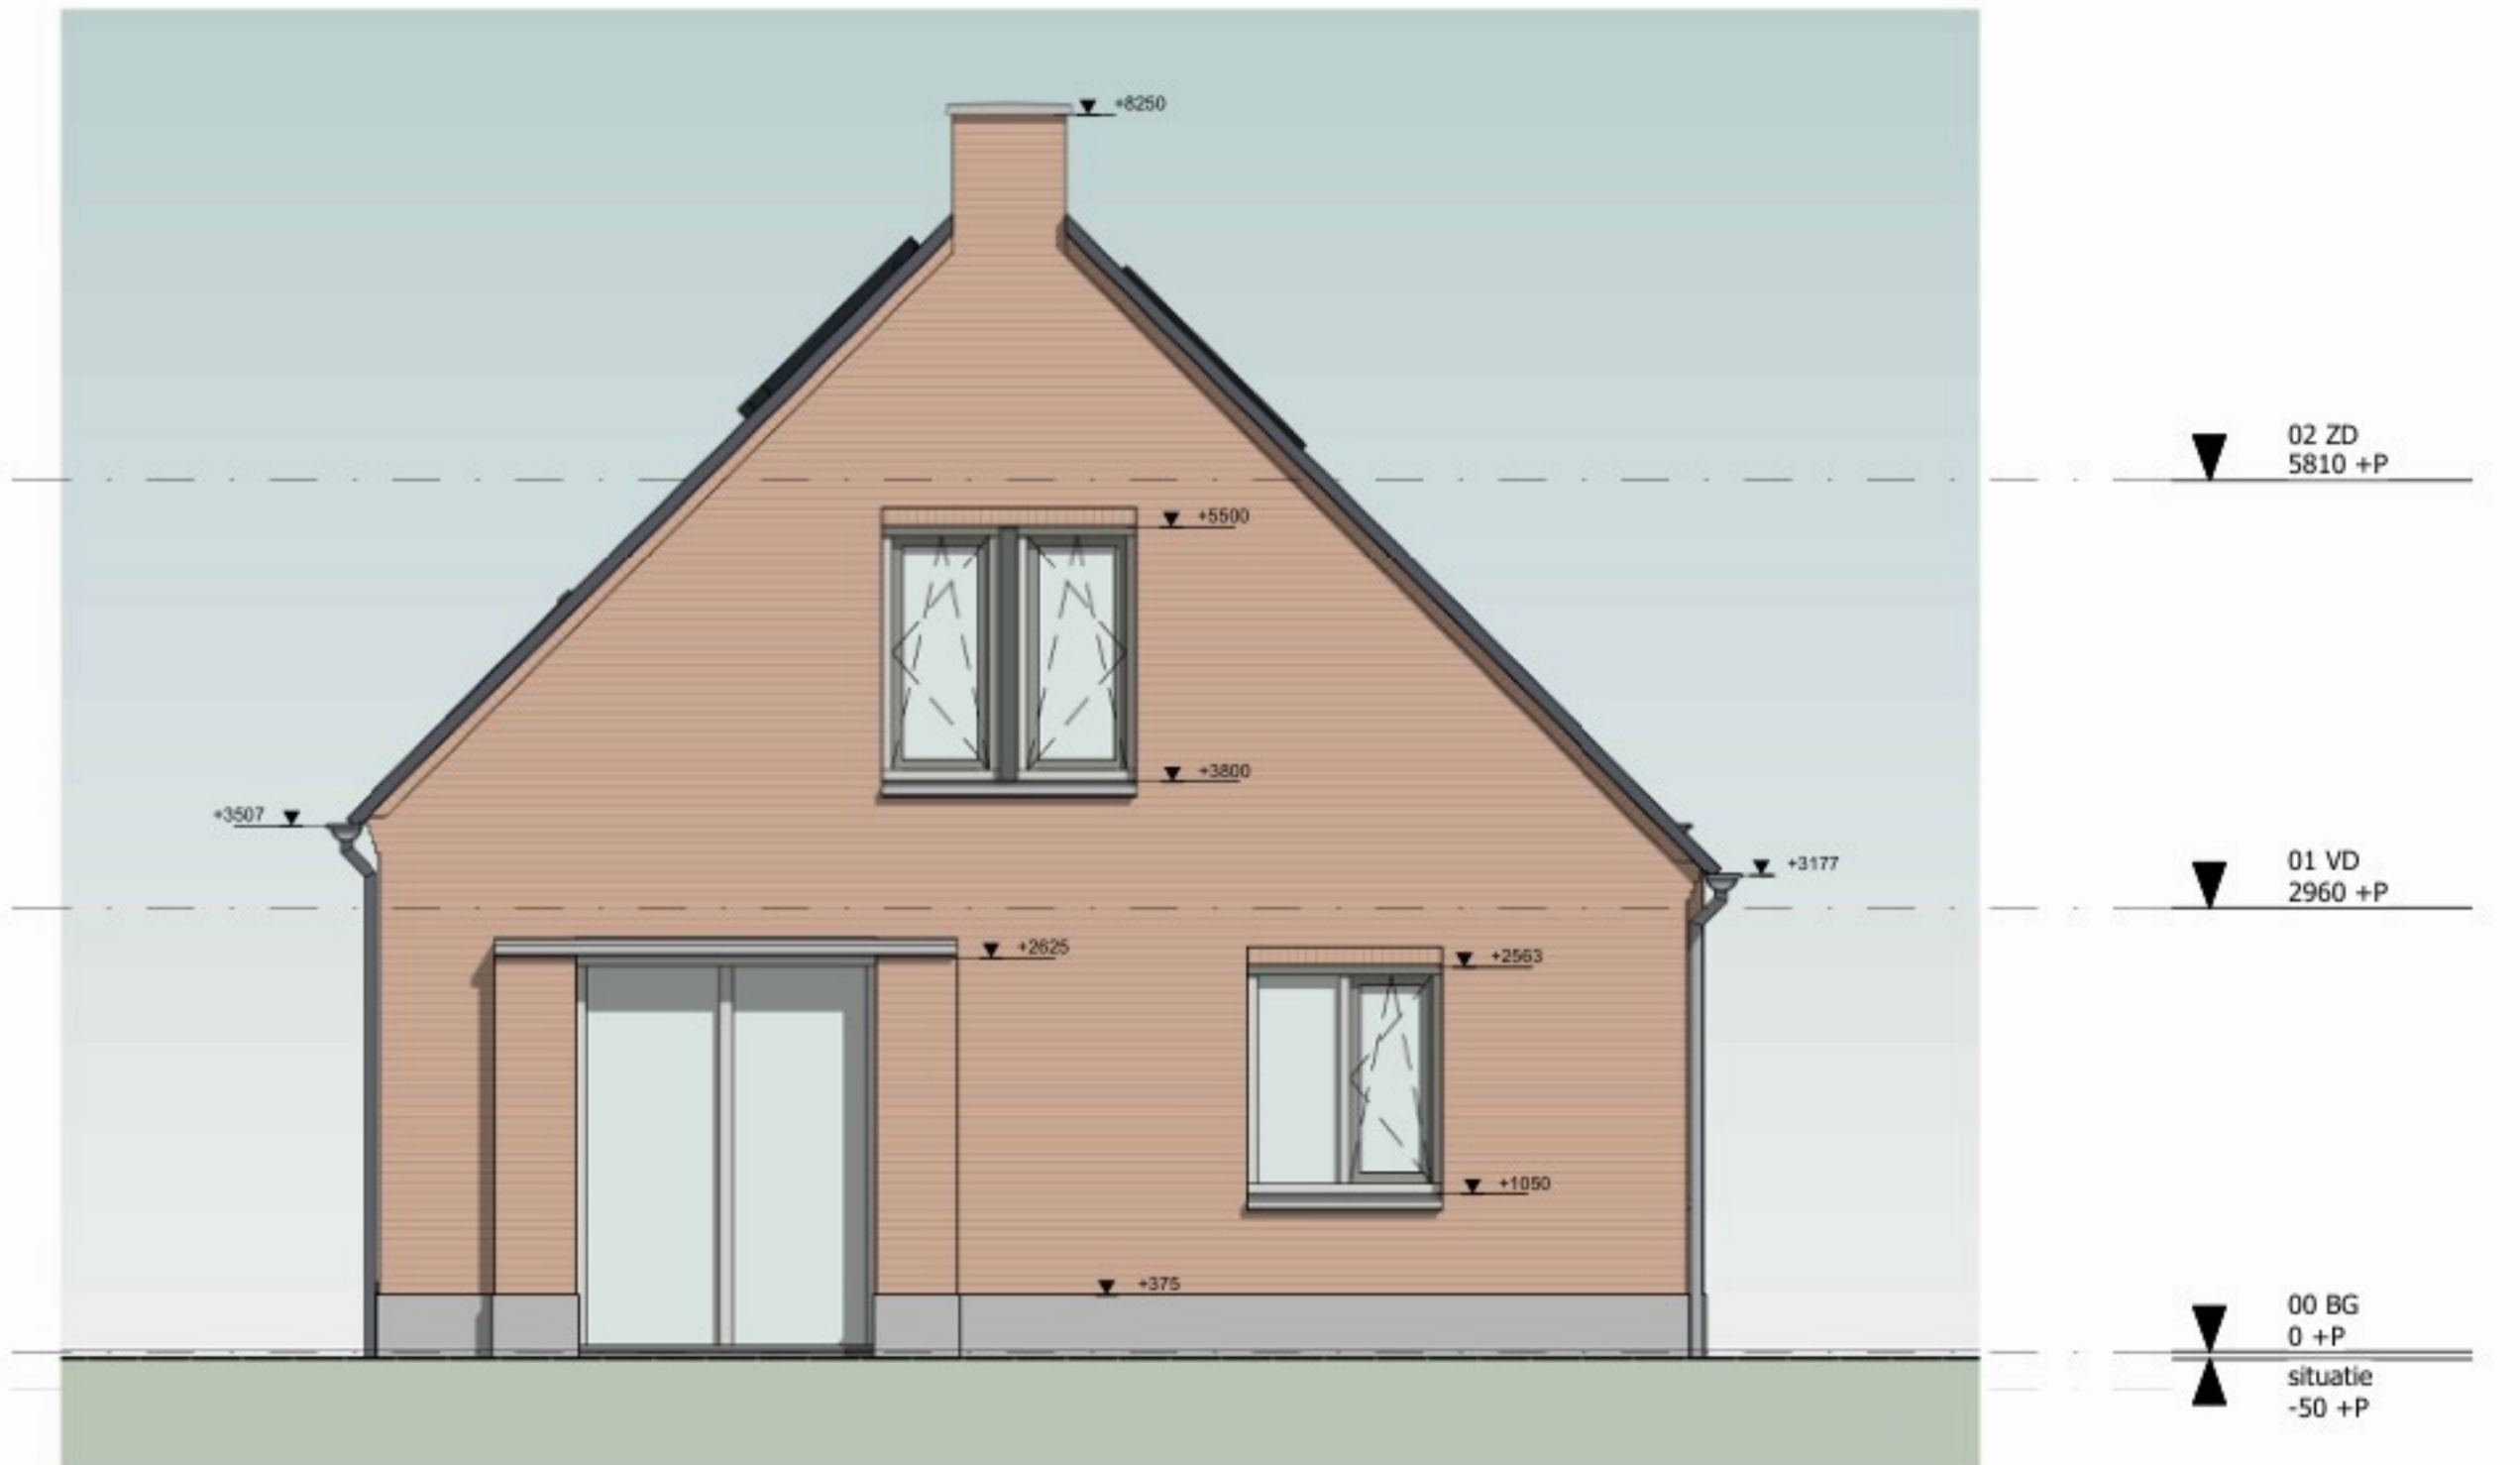

Linkerzijgevel



5481 KC  
 02 409  
 @omniarchitecten.nl  
 www.omniarchitecten.nl

Onderwerp:	GEVELS	
Bouwwerk:	12 woningen Molenweg - Monseigneur Berkenstraat te Liesse	Bladnr.: DO-C#060708-01
Opdrachtgever:	PM+ VAST	Werknr.: 2325-PMP
Projectarchitect:		Getekend:
Schaal:	1:50	Datum: 13-03-2026
		Gewijzigd:

CONCEPT