


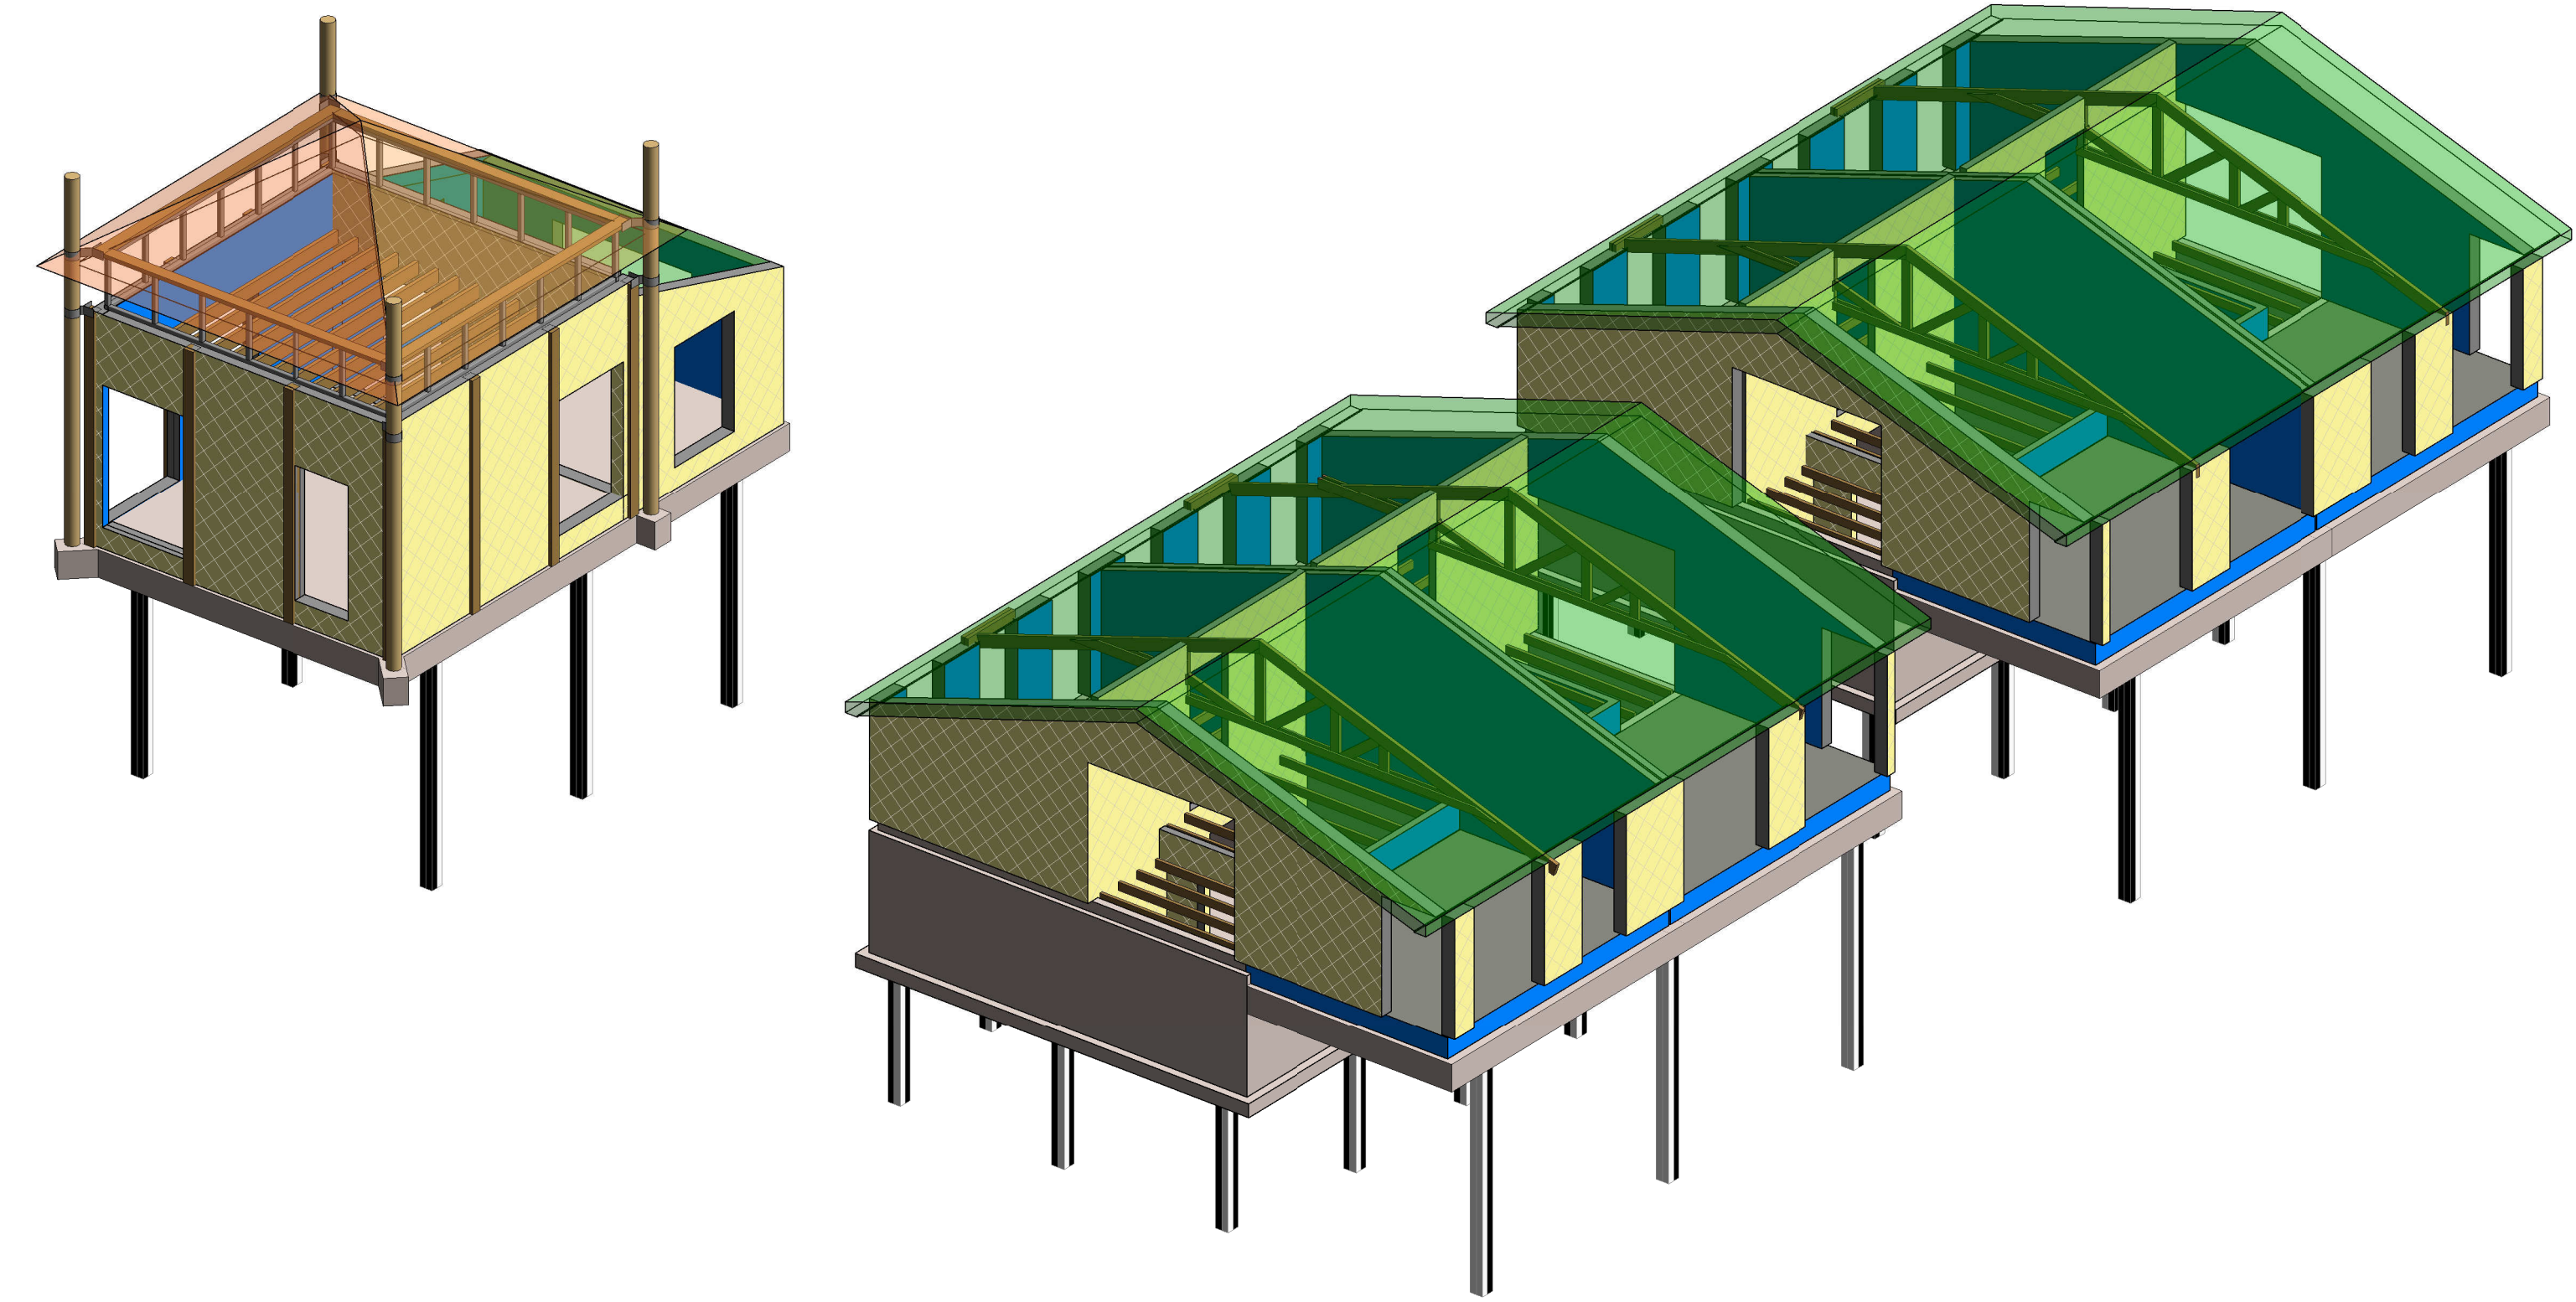

Fundering principe detaillering

ALGEMEEN: t.b.v. nutsdoorvoer
geen sparings tpv. kolommen+palen+poeren!

ALGEMEEN: t.p.v. DOORVOER LEIDINGEN
geen sparings tpv. kolommen+palen+poeren!

Project : nieuwbouw woningen Hogendijk 7 Amsterdam			
Opdrachtgever :			
Onderwerp : palenplan - fundering		Projectleider :	
		Getekend :	
		Datum :	23-02-2024
		Gewijzigd :	a 26-02-2024
			b c d
Status : definitief		Fase : bouwaanvraag	
 constructiebureau Vreeken b.v. Scheldestraat 32 1823 WB Alkmaar tel : 072 5110297 e-mail : j.vreeken@constructiebureauvreeken.nl		Schaal : 1:50	
		Projectnummer :	23-1828
		Tekeningnummer :	BA-03