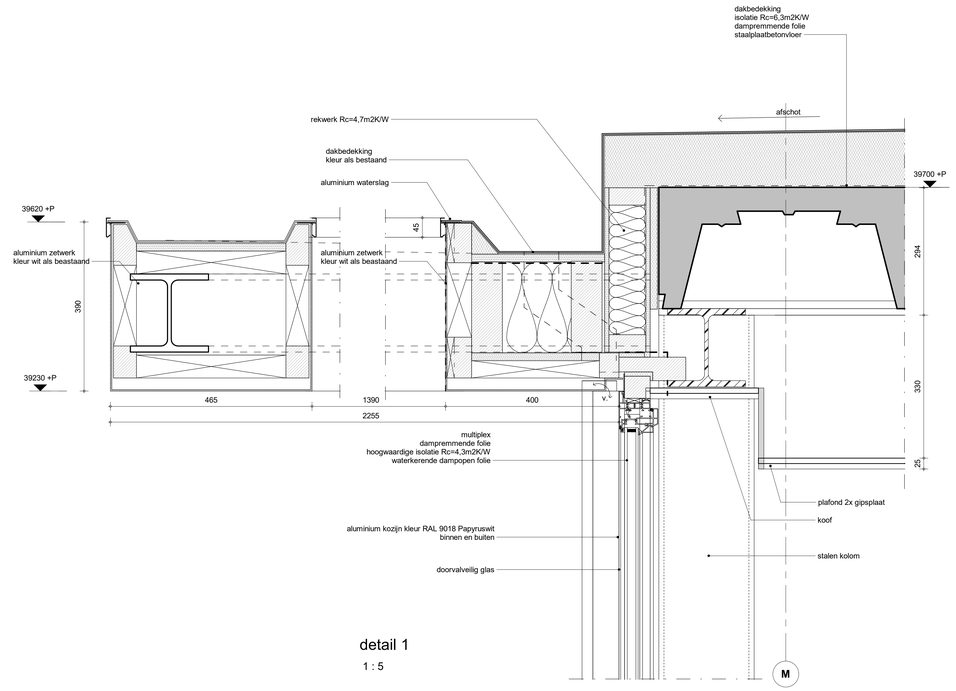

detail 1

1 : 5

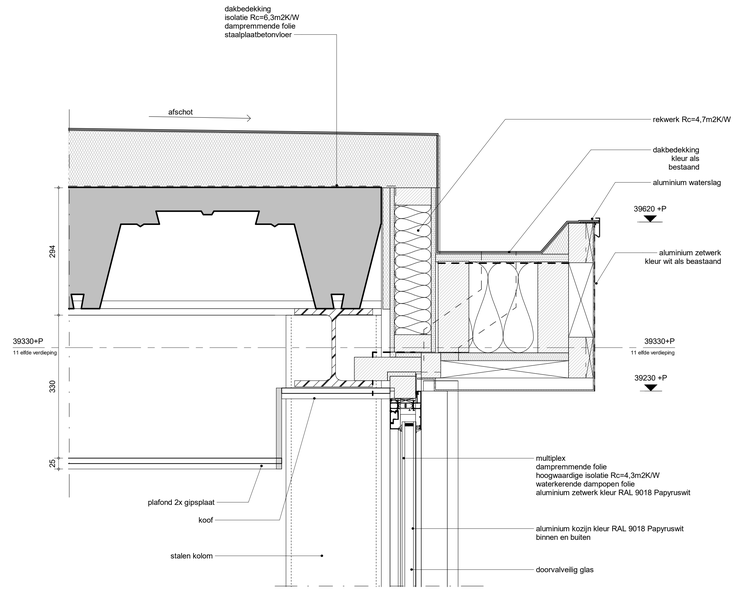

detail 7

1 : 5

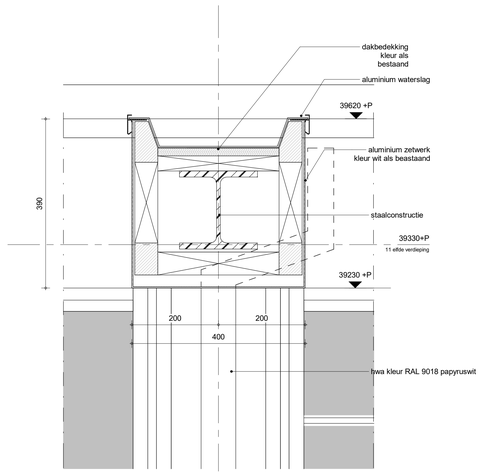

12

detail 4

1 : 5

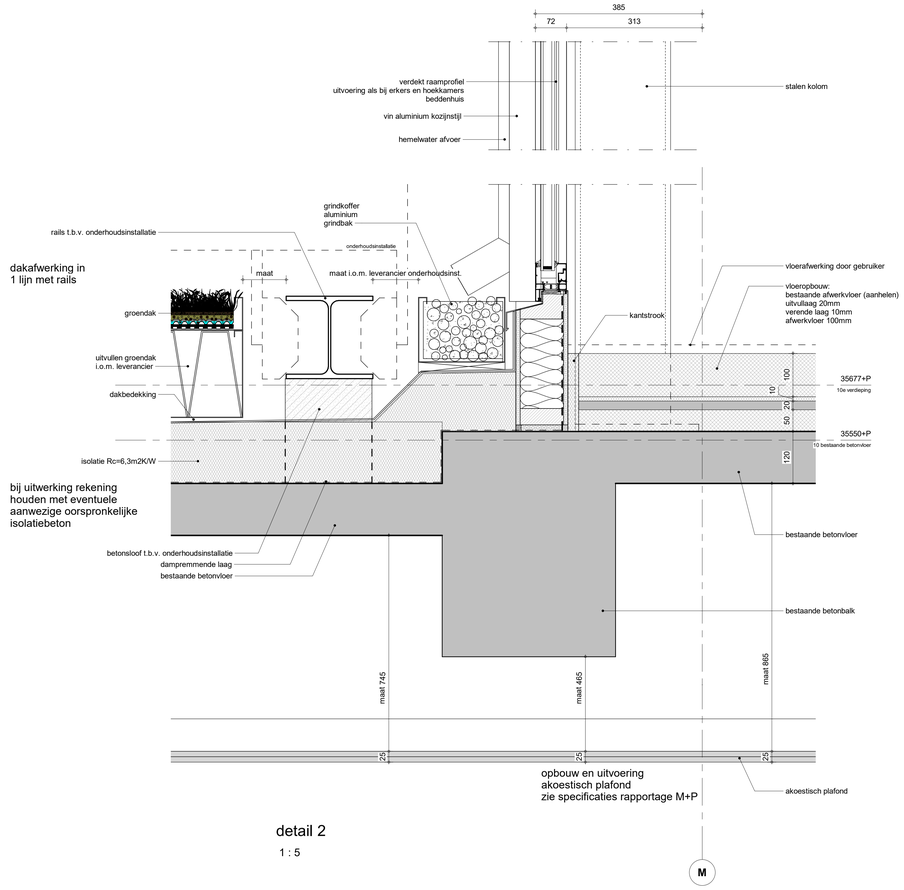

detail 2

1 : 5

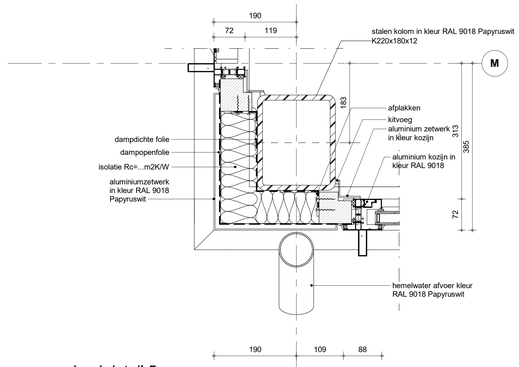

hoekdetail 5

1 : 5

06

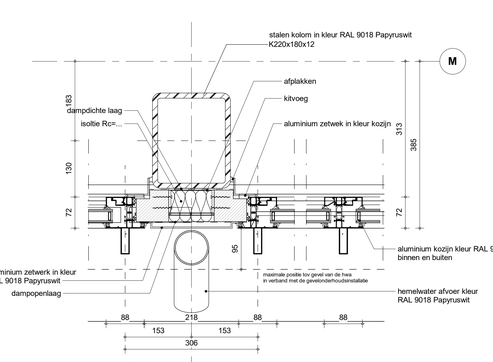

detail 3 penant

1 : 5

12

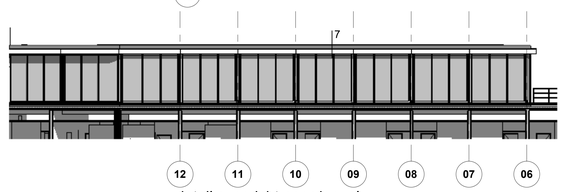

detail overzicht noordgevel

1 : 150

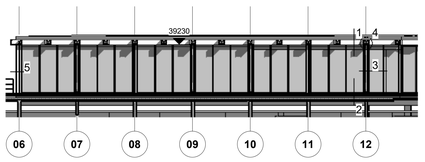

detail overzicht zuidgevel

1 : 150

Opmerkingen:

Wijzigingen:

:	28-06-2024	
A	22-11-2024	opmerkingen gemeente
B	10-01-2025	hoogte gevelpui en vervallen draaiend deel

opdrachtgever:
Amsterdam-Hilton Hotel B.V.
Duivendrechtsekade 87
postbus 94050 Tel: 020- 6922444
1090GB Amsterdam

adviseur constructies:
Van Rossum Raadgevende Ingenieurs b.v. Amsterdam
Pedro de Medinalaan 3a Tel: 020 – 6153711
1086 XK AMSTERDAM

adviseur installaties:
Instaview

Wattstraat 3 Tel. 0252-745133
2171 TP Sassenheim

adviseur brandveiligheid:
EFPC risk & safety consultants
Leyenseweg 113G
3721 BC Bilthoven Tel:030-2252400

Architect
OZ
naam architect OZ naam projectleider OZ
Postbus 37697 +31 20 31 41 111
1030 BH Amsterdam k.zwitser@OZarchitect.nl

OZ

Hilton Hotel Amsterdam, vergroten dakopbouw

21-789RB

Aanvraag Omgevingsvergunning

bladnummer:
OA-09-01

versie:
B

datum:
10-01-2025

onderwerp:
principe details

schaal:
1:100 / 1:5

formaat:
A0

Deze tekening is het eigendom van OZ en mag zonder toestemming van OZ niet worden gekopieerd of openbaar gemaakt. Alle rechten voorbehouden. Indien de tekening niet aan u is verstrekt, dient u deze onmiddellijk te vernietigen.